

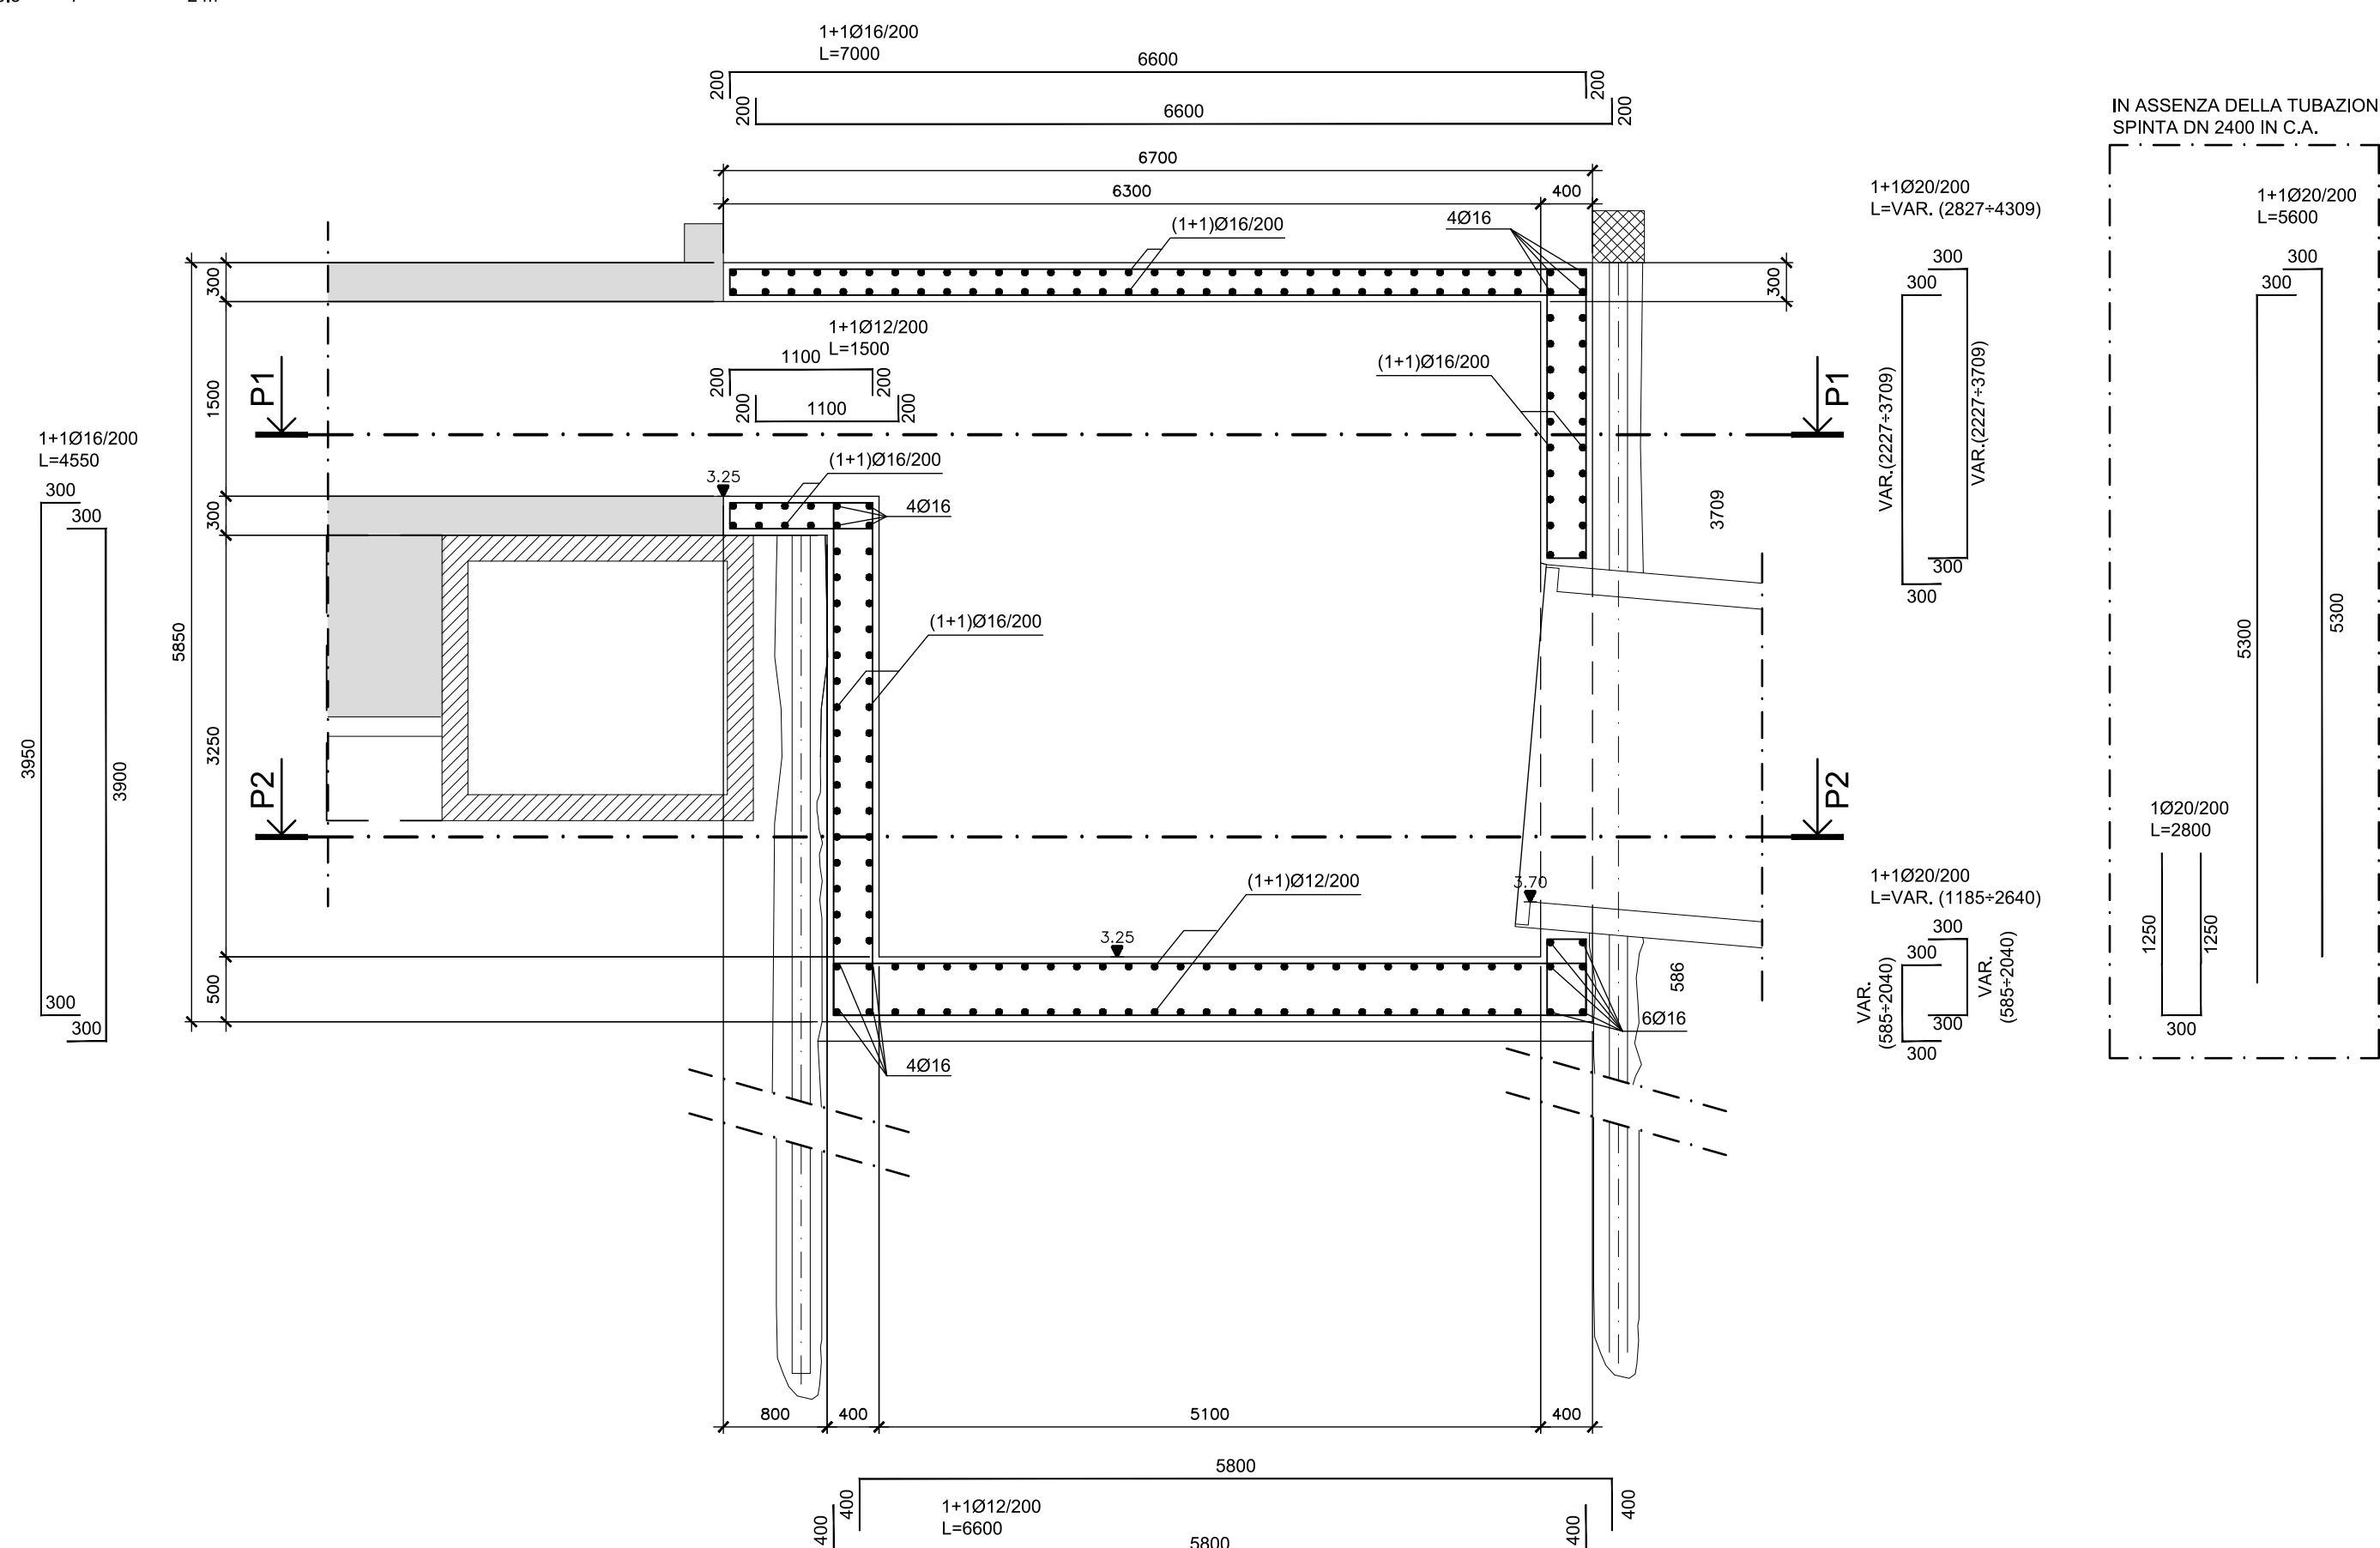


Scala 1:50

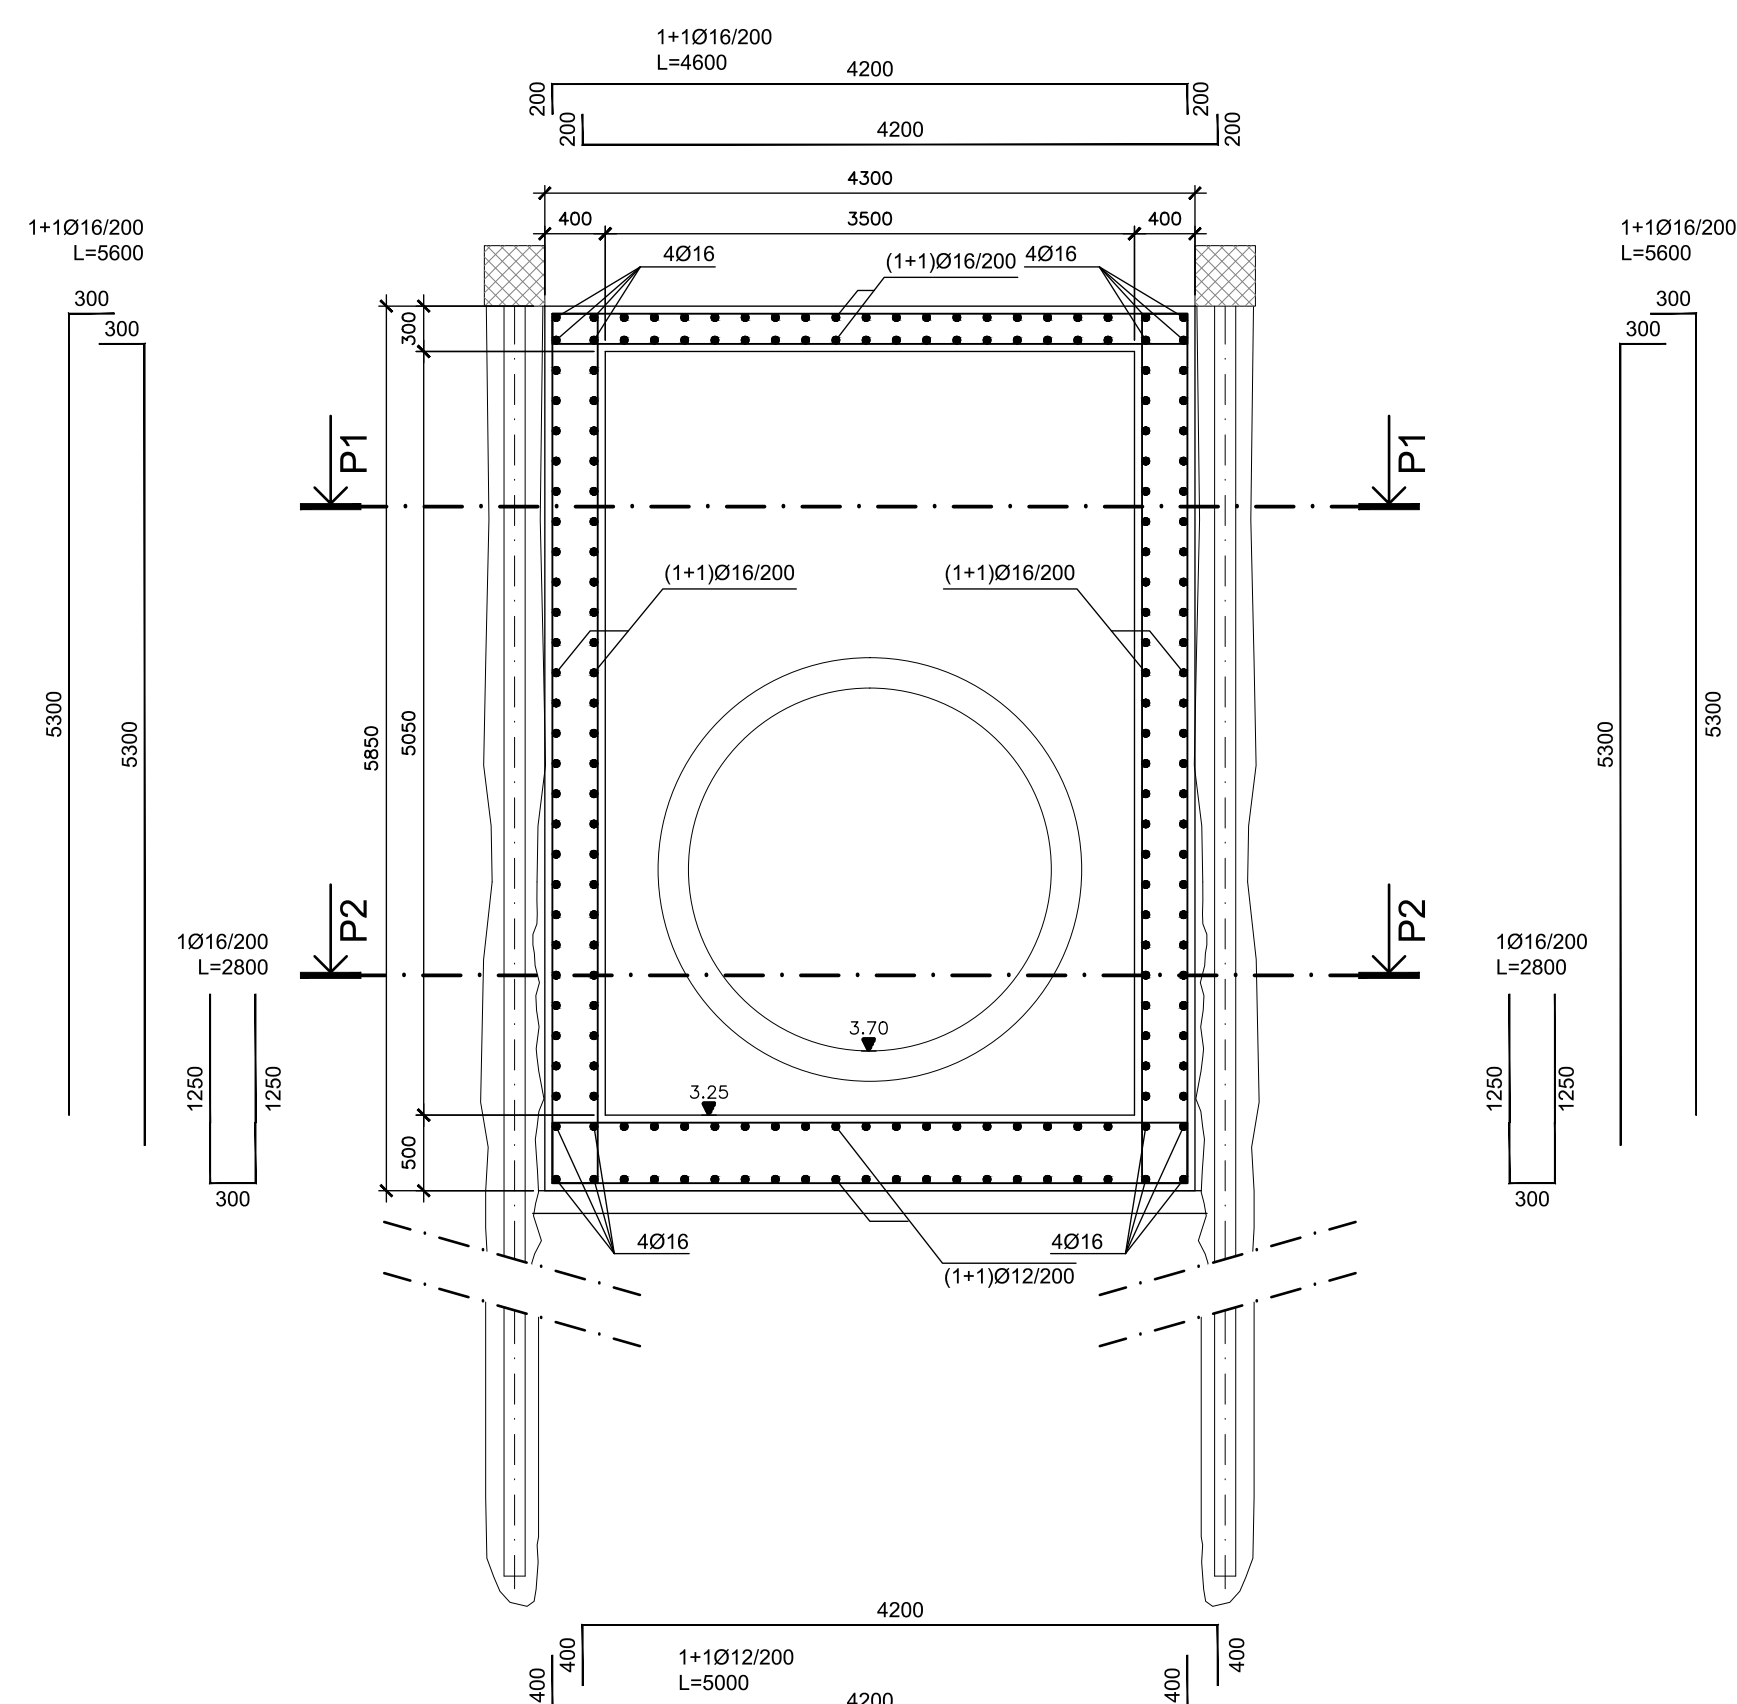


- LA CORRISPONDENZA DELLE QUOTE ALTIMETRICHE E TUTTE LE MISURE INDICATE DEVONO ESSERE VERIFICATE PRIMA DELL'INIZIO DEI LAVORI A CURA DELL'IMPRESA, CON LA D.L...

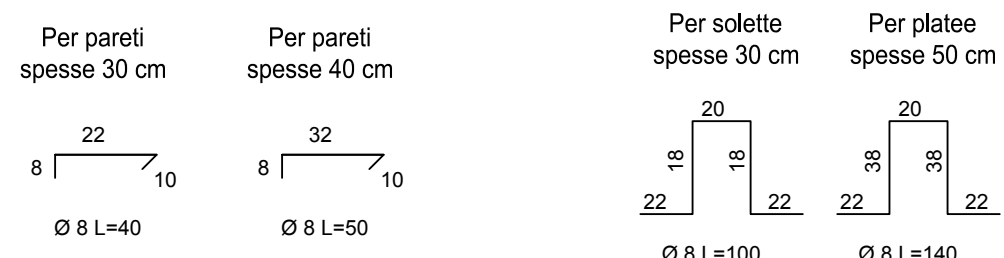


SEZIONE B-B

PIANTA P1

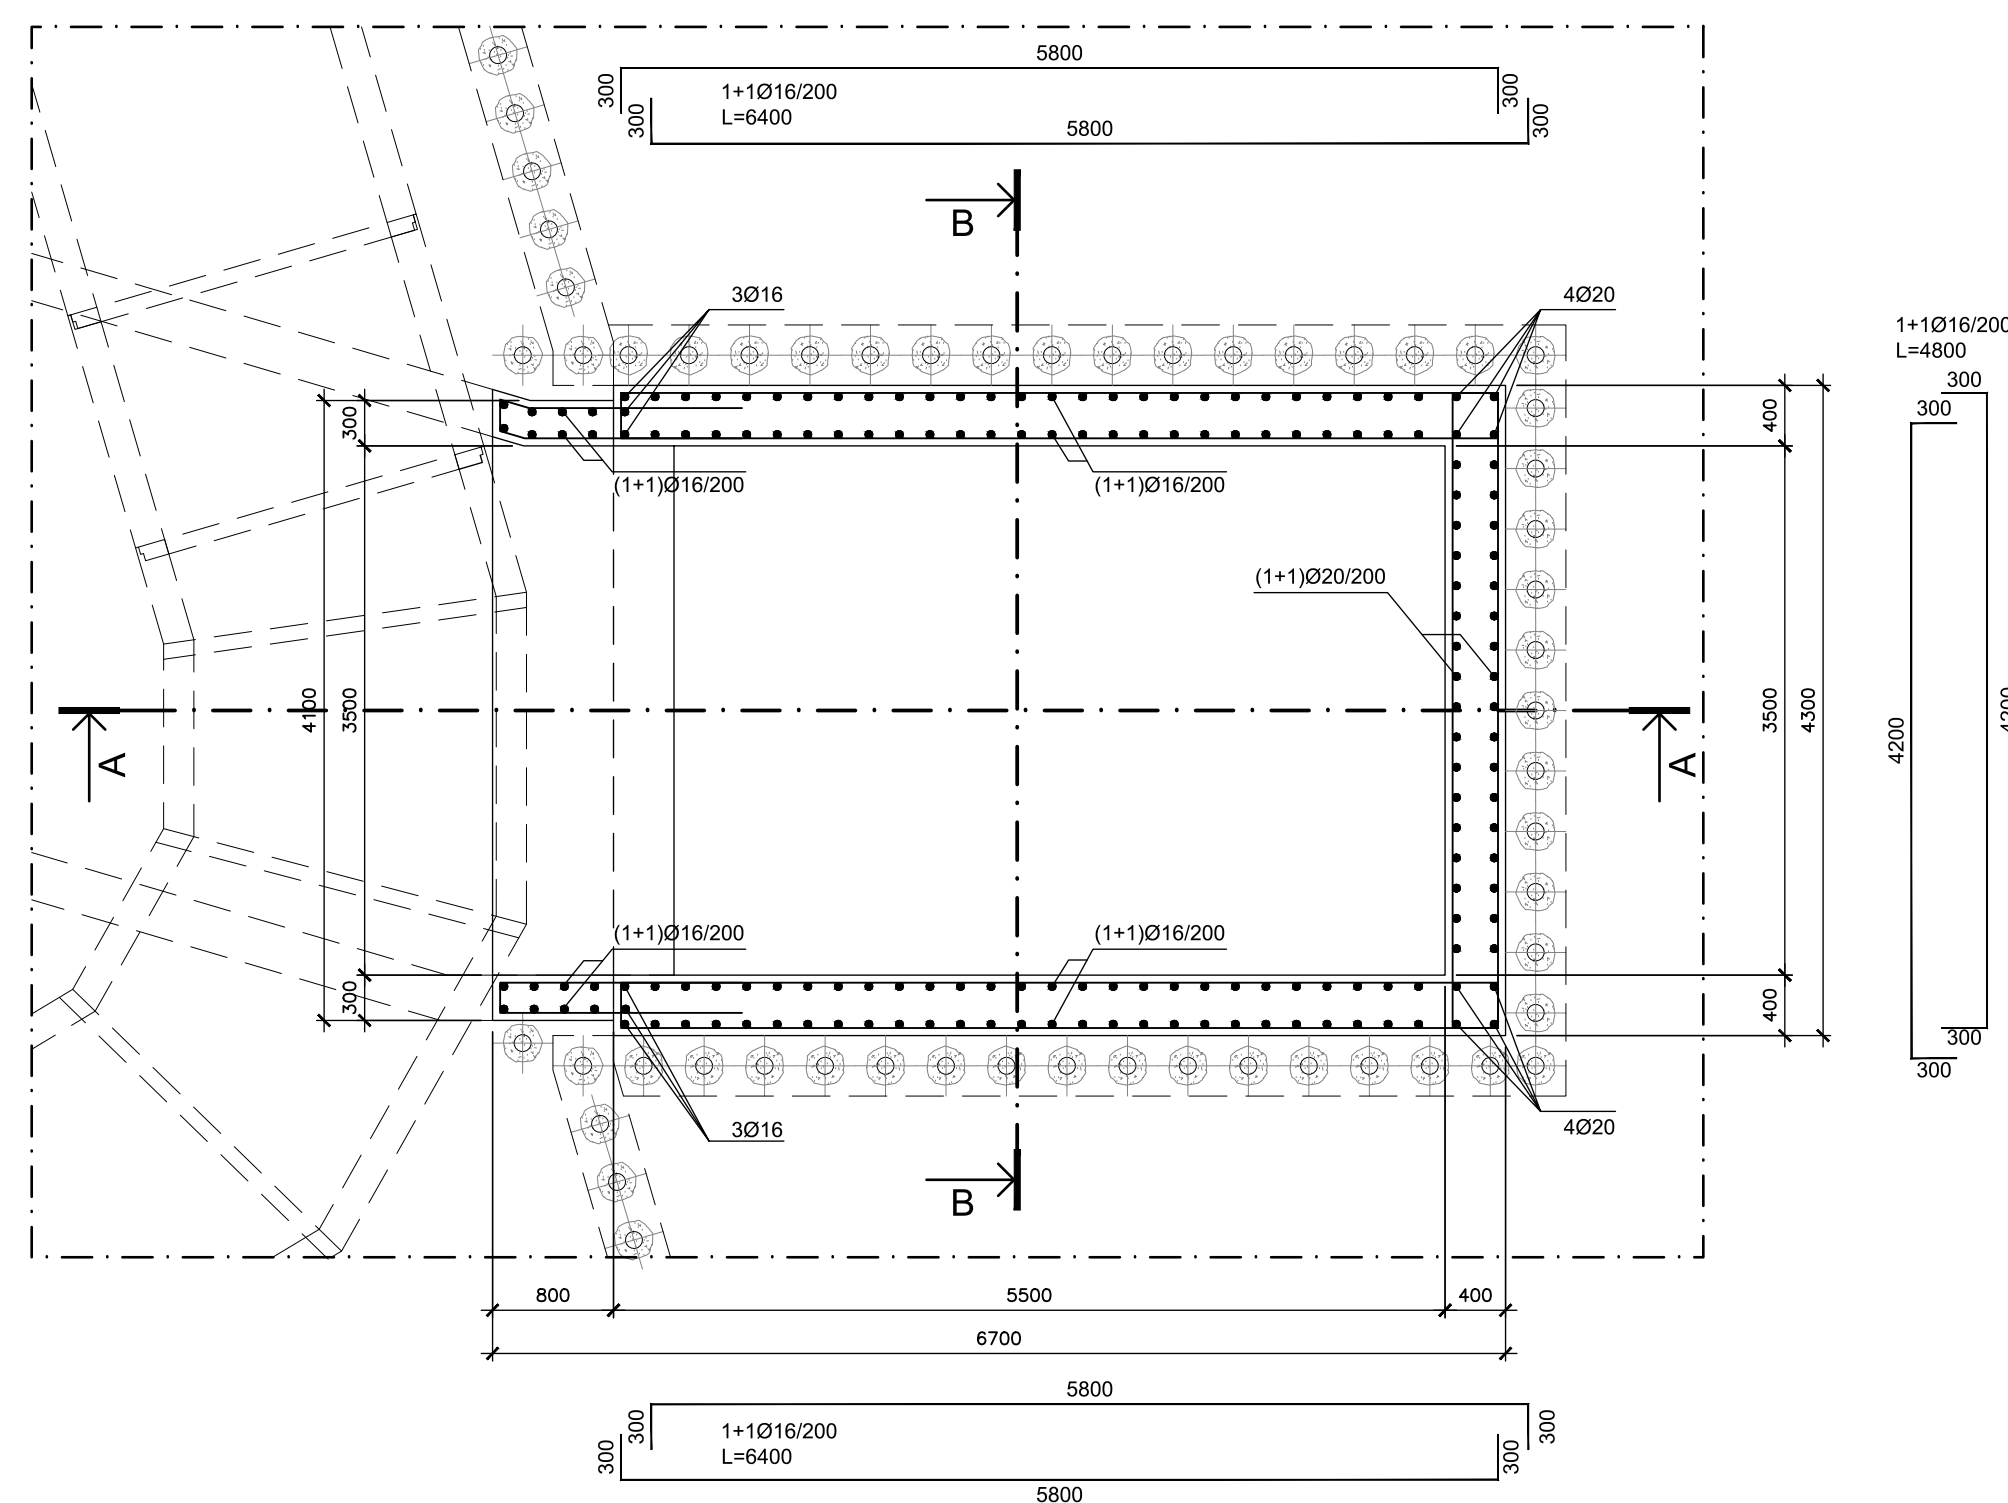

PIANTA P2

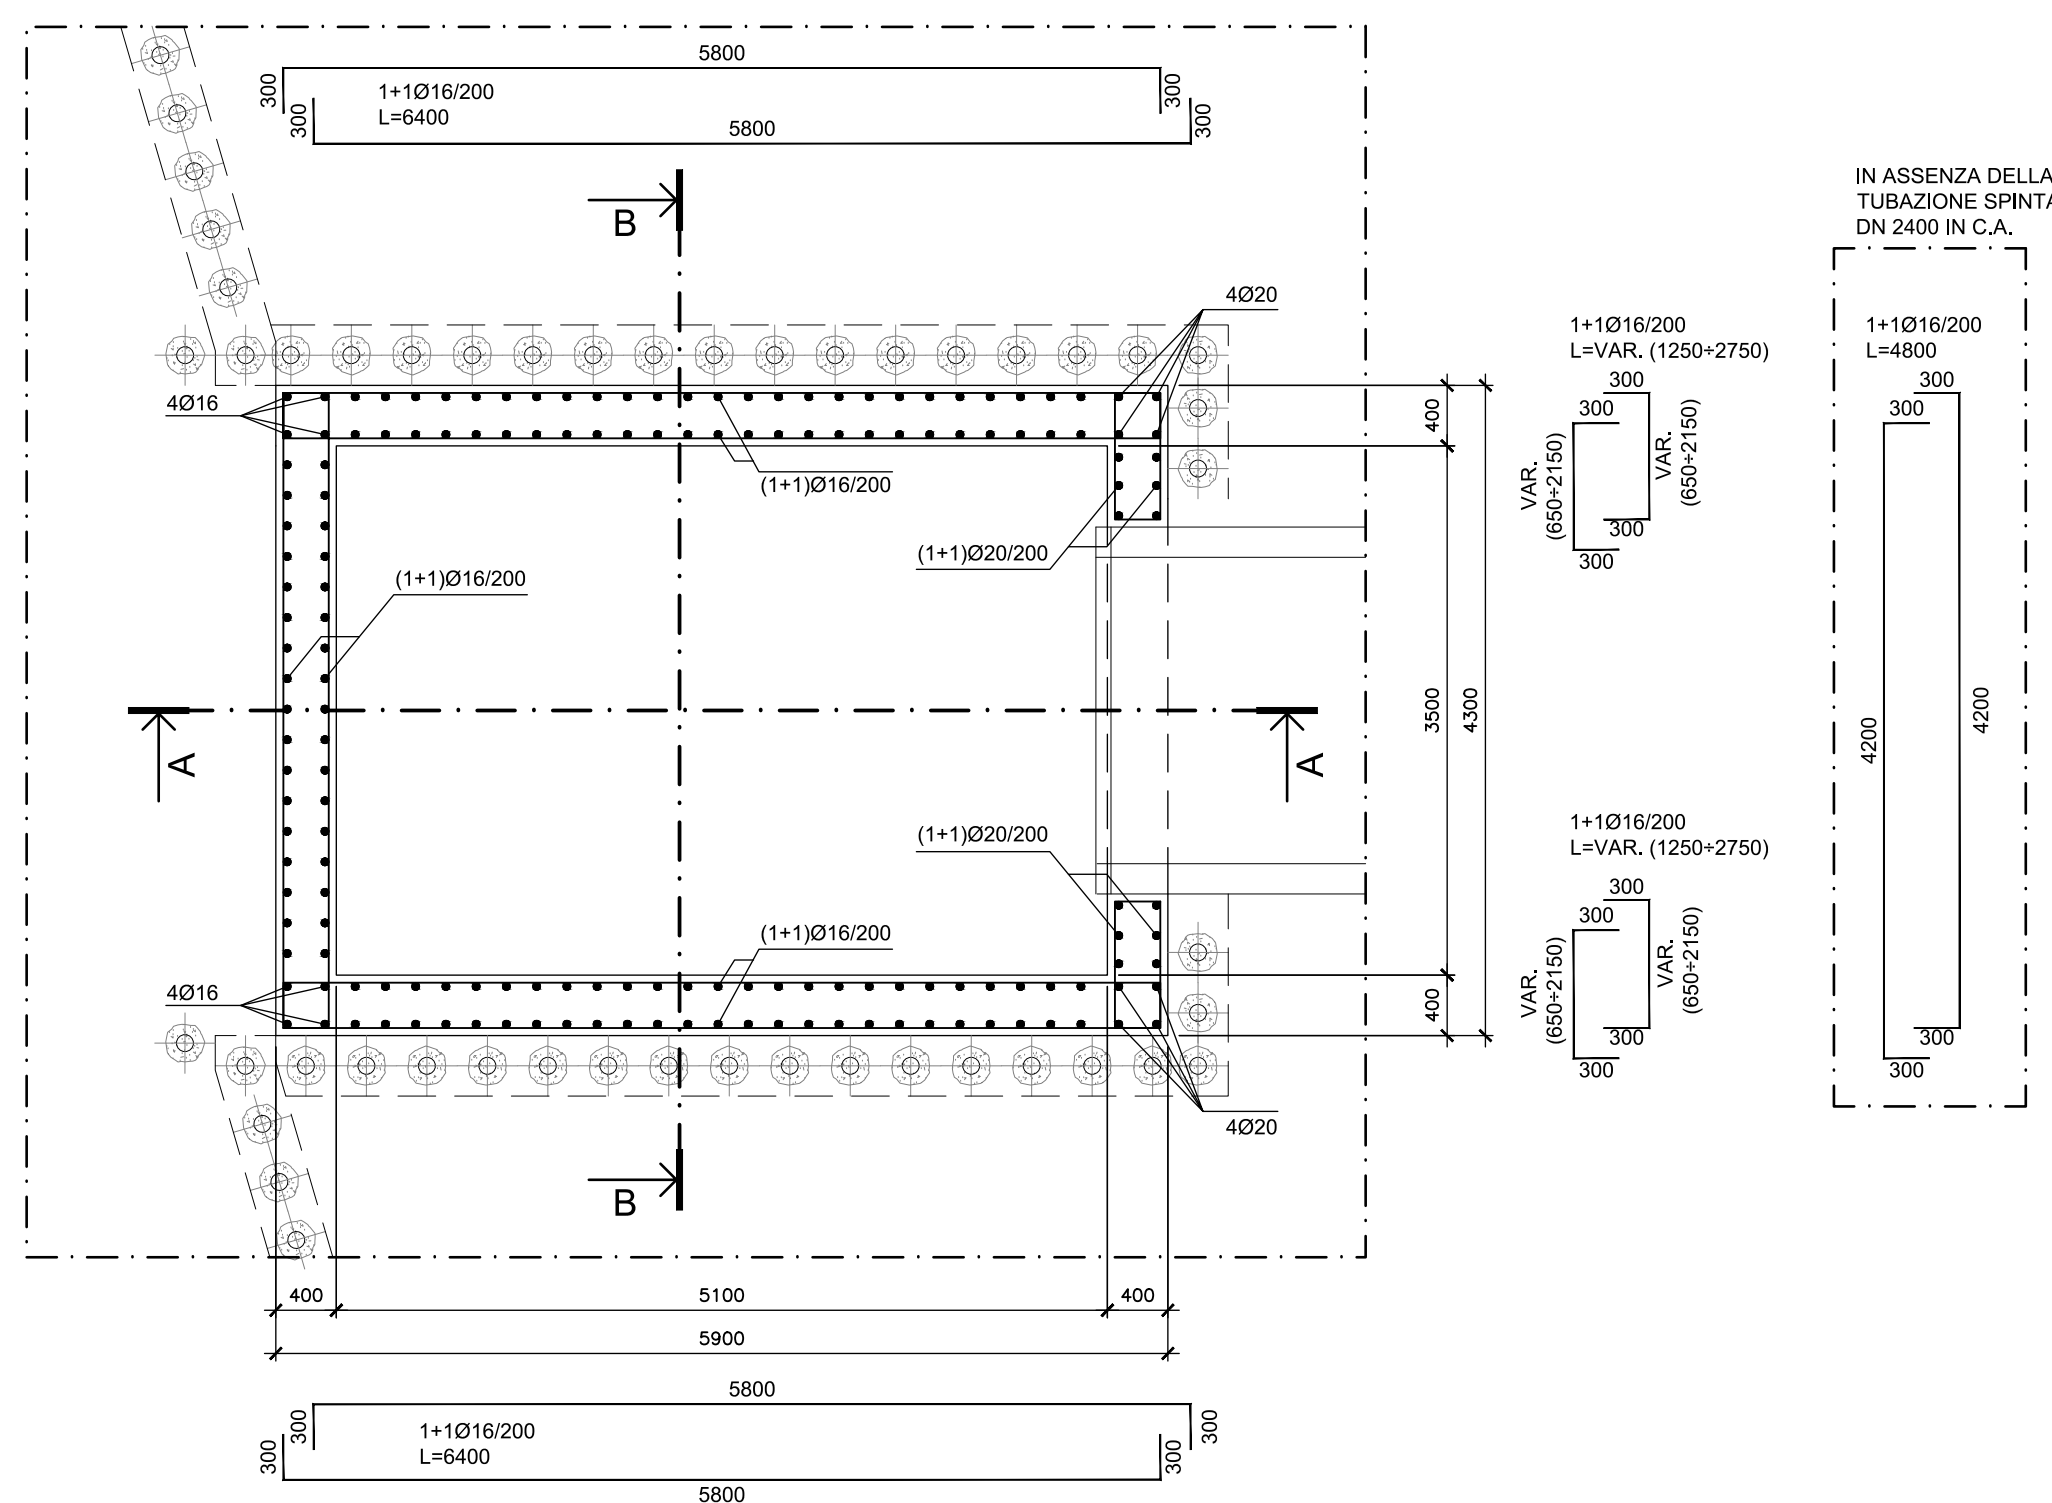

Comune di Messina

CO. E D. MAR.

30015 Chioggia (VE) Tel. +39 041 4967 925  
Banchina F - Val da Rio Fax +39 041 4967 914  
[info@banchinaf.it](mailto:info@banchinaf.it)



40132 Bologna  
Via M. E. Lepido, 182/2  
www.consortiziointegra.it

Tel. +39 051 3161 300  
integra@consorziointegra.it



30035 Mirano (VE) Tel. +39 041 5785 711  
Viale Belvedere, 8/10 Fax +39 041 4355 933

Ing. Vincenzo Iacopino

20148 Milano  
Via Caccialepori, 27  
Tel. +39 02 8942 2685  
Fax +39 02 8942 5133  
mail@hidrotec-ingenneria.it

Studio Tecnico Falzea

Viale Regina Elena, 125 - Messina

Ing. Manlio Marino

Via Roma, 117 - Pace del Molo (MI)

00005770

Min-Maria A. Tama Ecce (MEd)

PROGETTO

**COMUNE DI MESSINA**  
**LAVORI DI COSTRUZIONE DELLA PIATTAFORMA**  
**LOGISTICA INTERMODALE TREMESTIERI CON ANNESSO**  
**SCALO PORTUALE - PRIMO STRALCIO FUNZIONALE**

EMISSIONE

## PROGETTO ESECUTIVO

TITOLO

**D - OPERE D'ARTE SUI TORRENTI FAROTA E GUIDARI**  
Torrente Farota  
Manufatto di arrivo tubo spinto

| REV. | DATA | FILE | OGGETTO | DIS. | APPR. |
|------|------|------|---------|------|-------|
| 1    |      |      |         |      |       |
| 2    |      |      |         |      |       |
| 3    |      |      |         |      |       |
| 4    |      |      |         |      |       |
| 5    |      |      |         |      |       |

ELABORATO N.

D214

|              |        |                 |      |
|--------------|--------|-----------------|------|
| DATA:        | SCALA: | FILE:           | J.N. |
| October 2017 | 1:50   | 1011_D214_0.dwg | 1011 |

|          |         |          |              |
|----------|---------|----------|--------------|
| PROGETTO | DISEGNO | VERIFICA | APPROVAZIONE |
|----------|---------|----------|--------------|