SEZIONE D-S 1

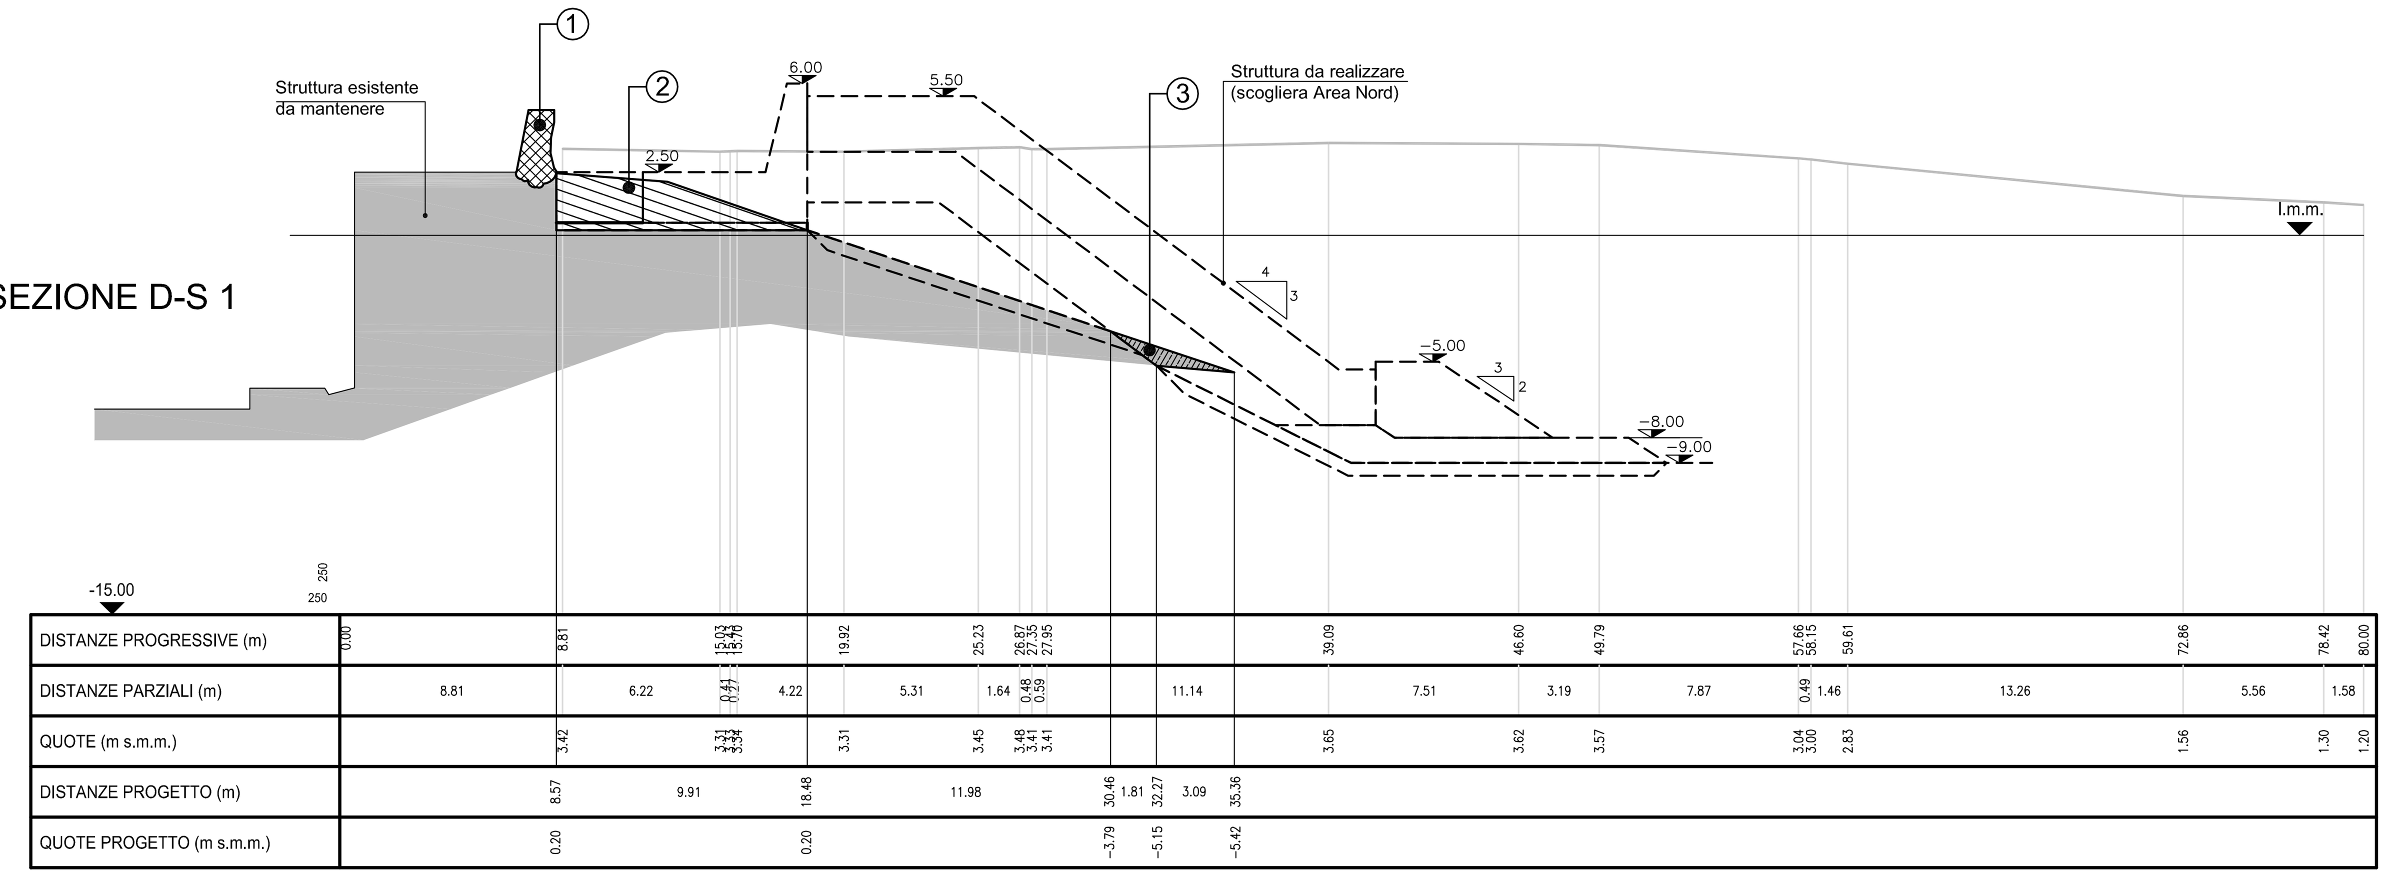

SEZIONE D-S 5

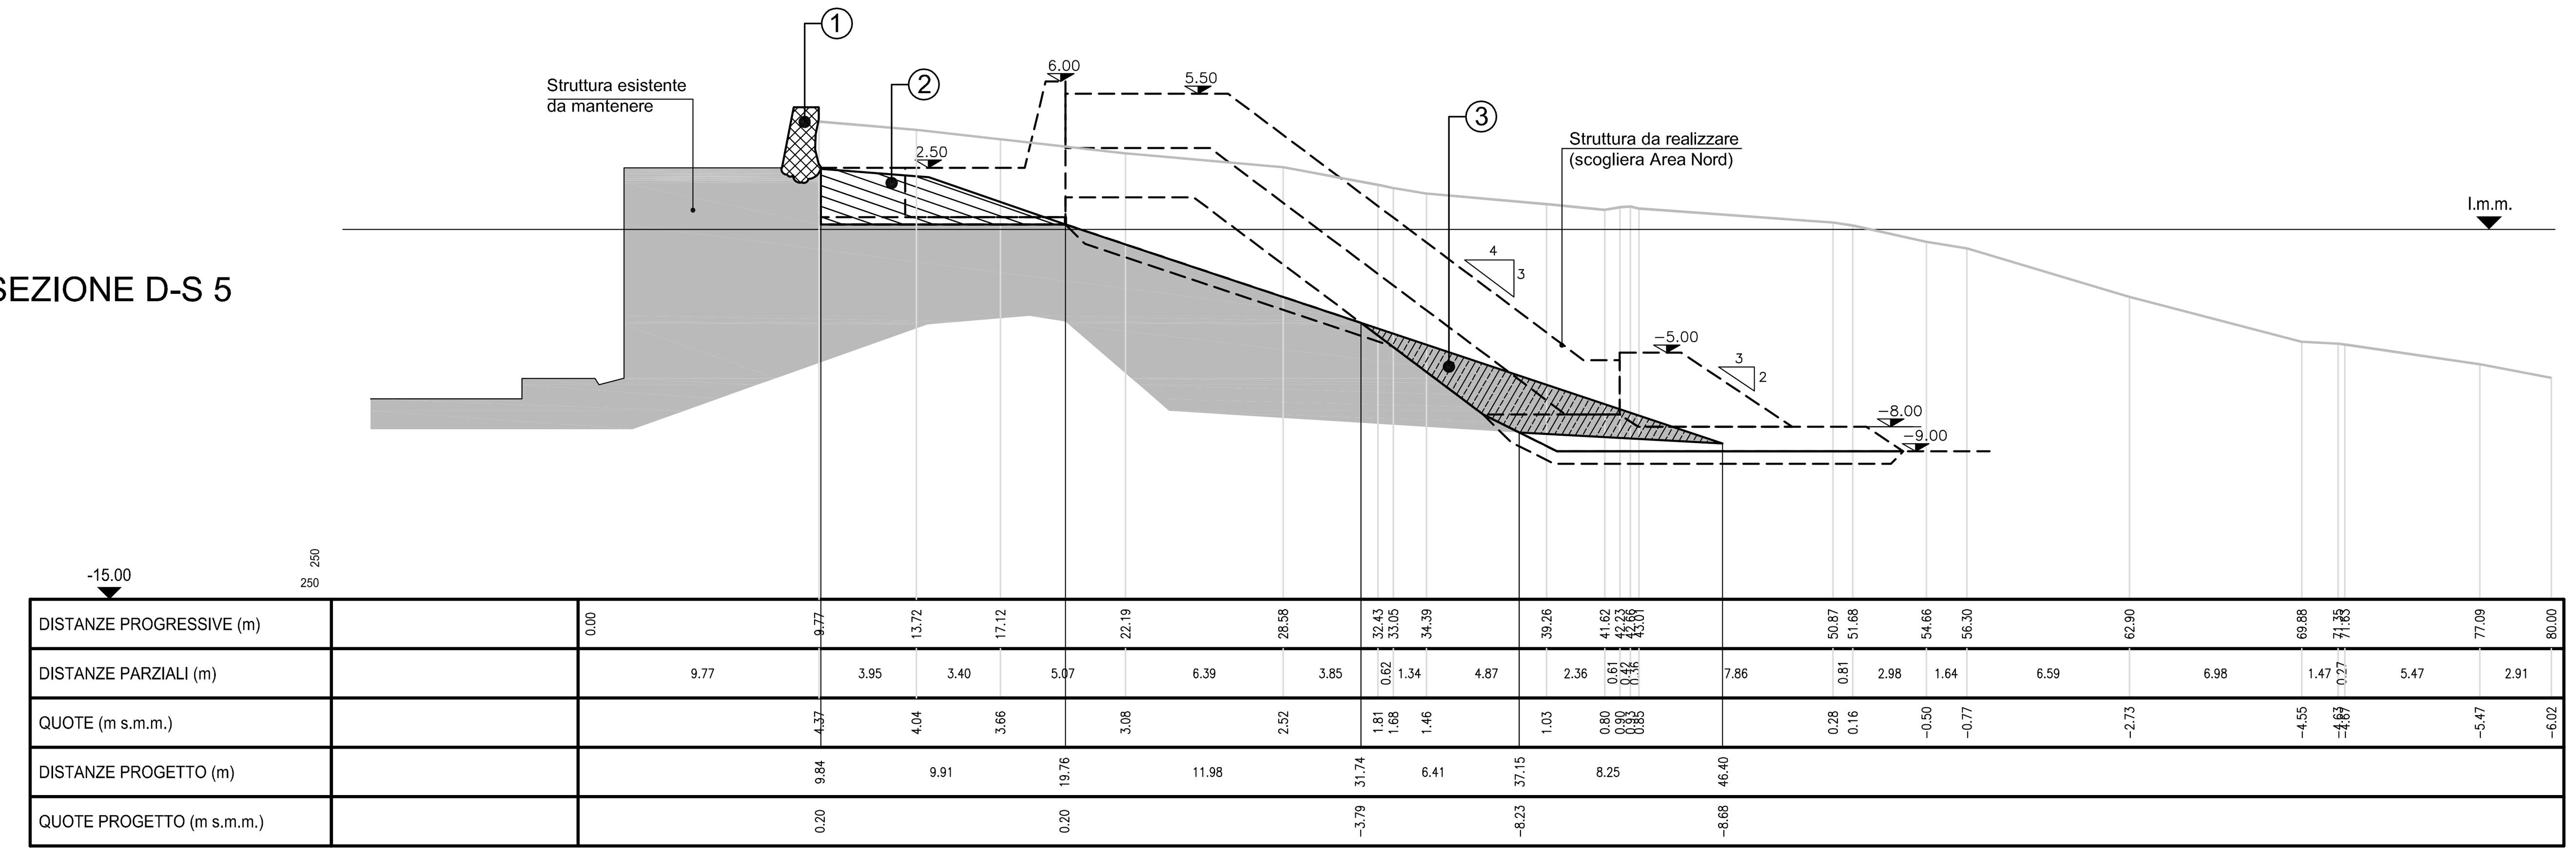

SEZIONE D-S 2

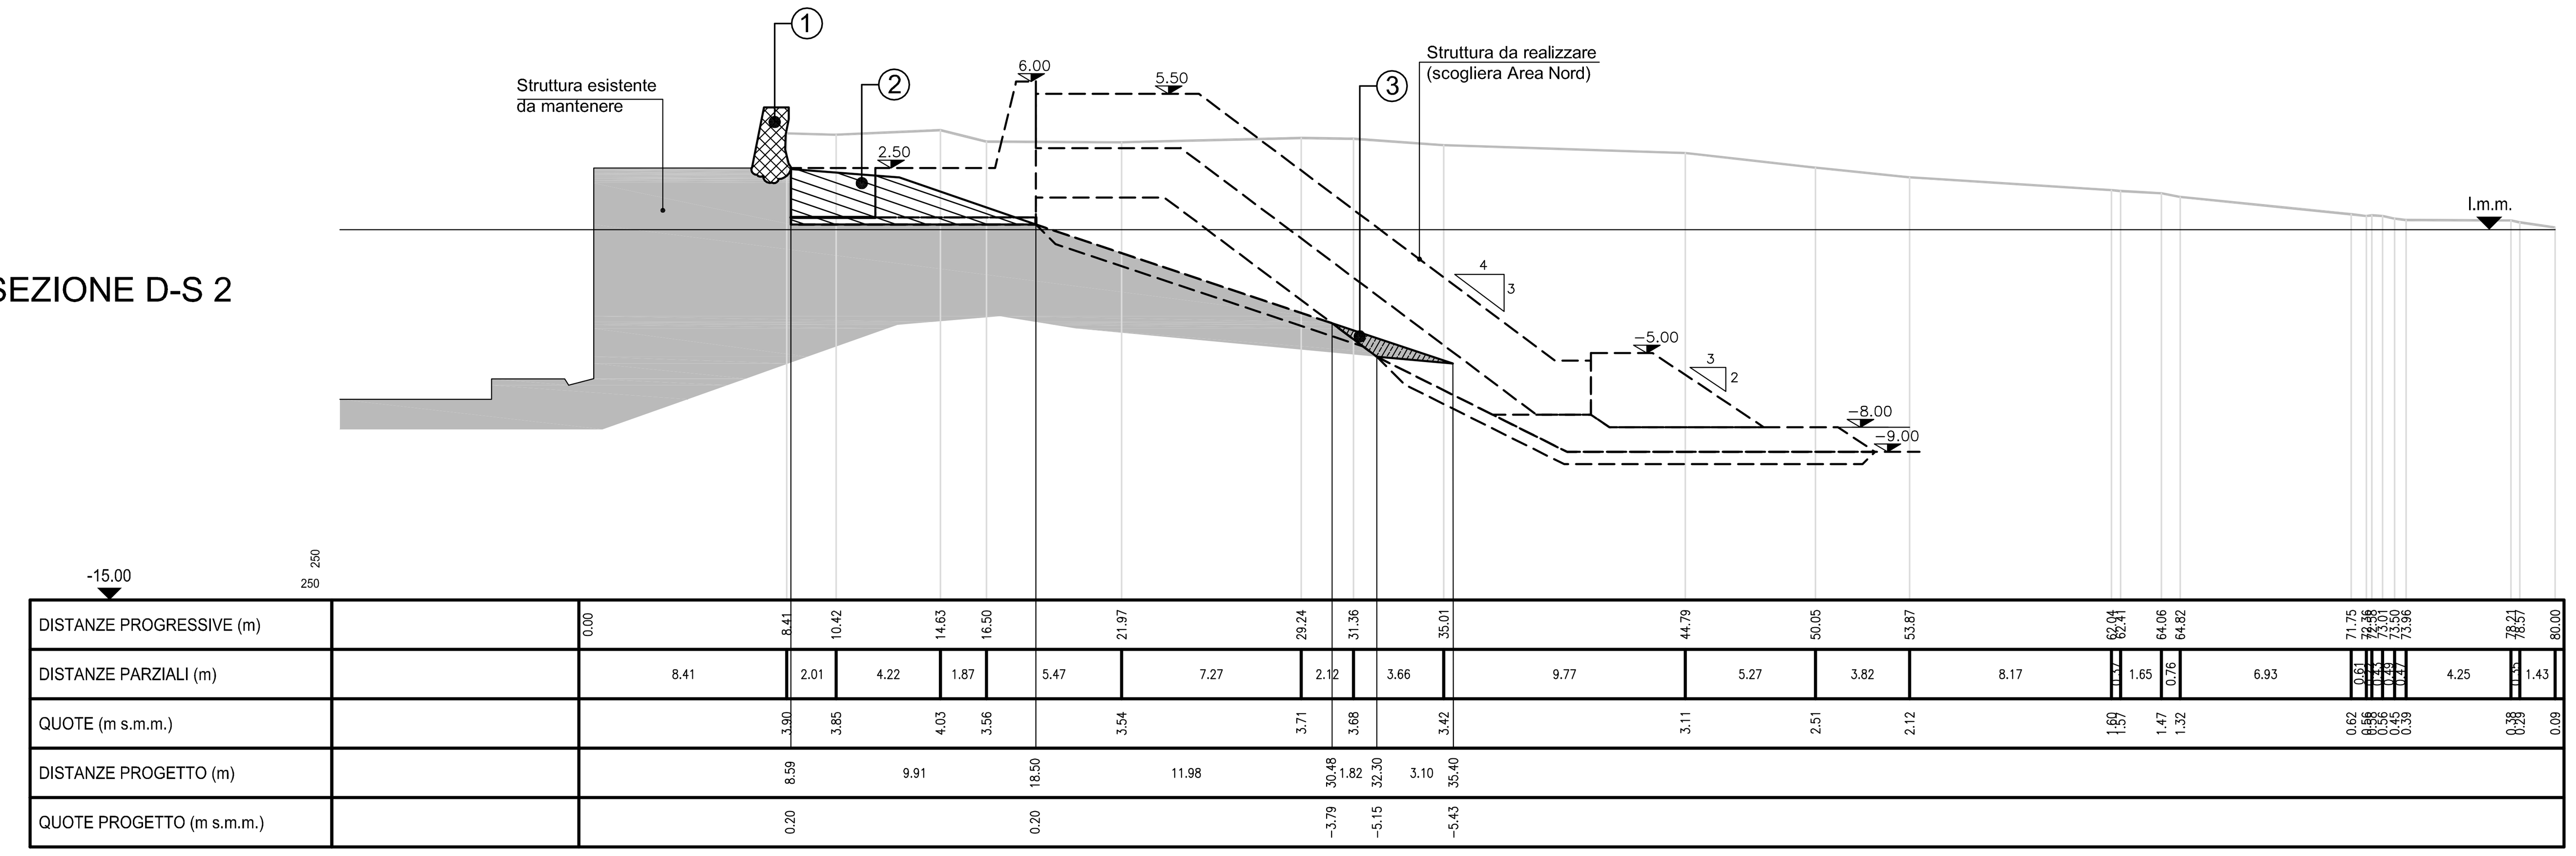

SEZIONE D-S 3

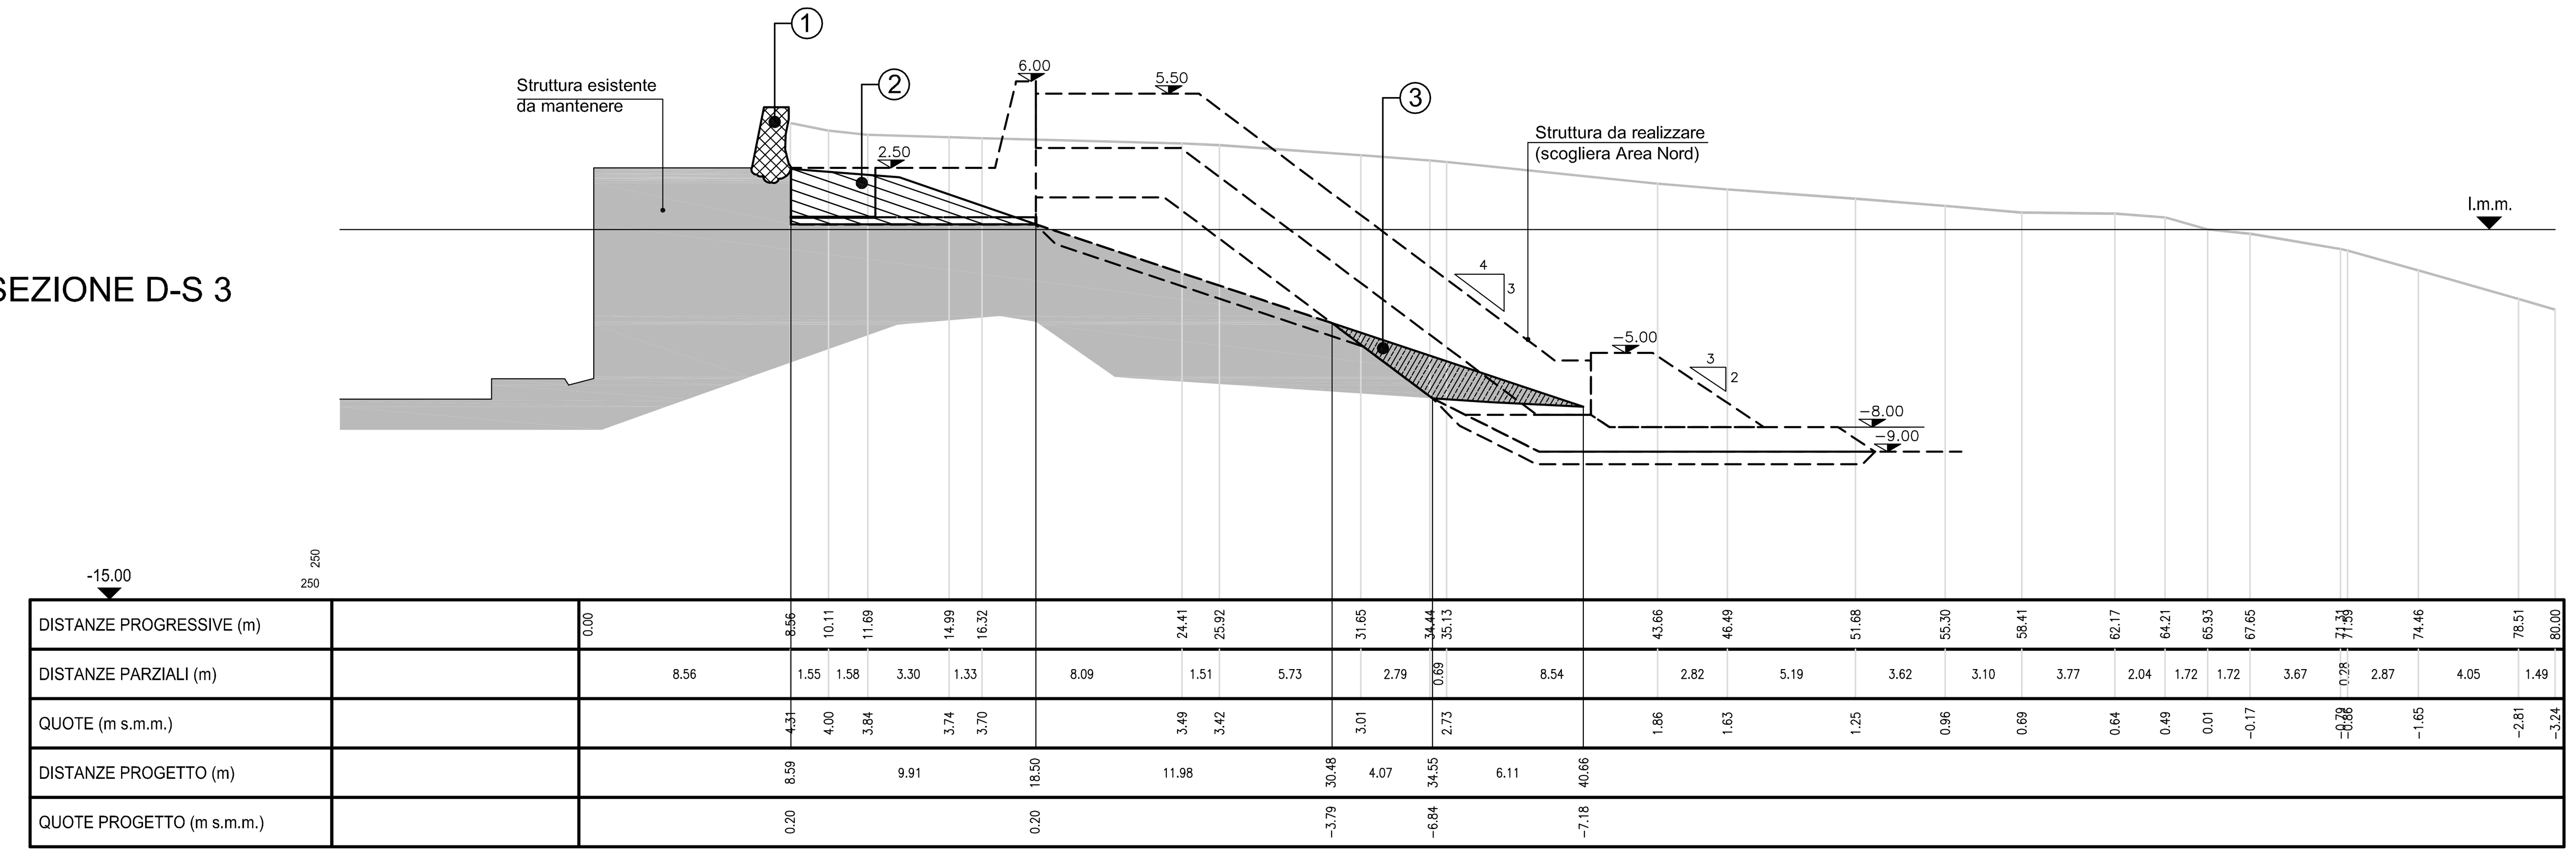

SEZIONE D-S 4

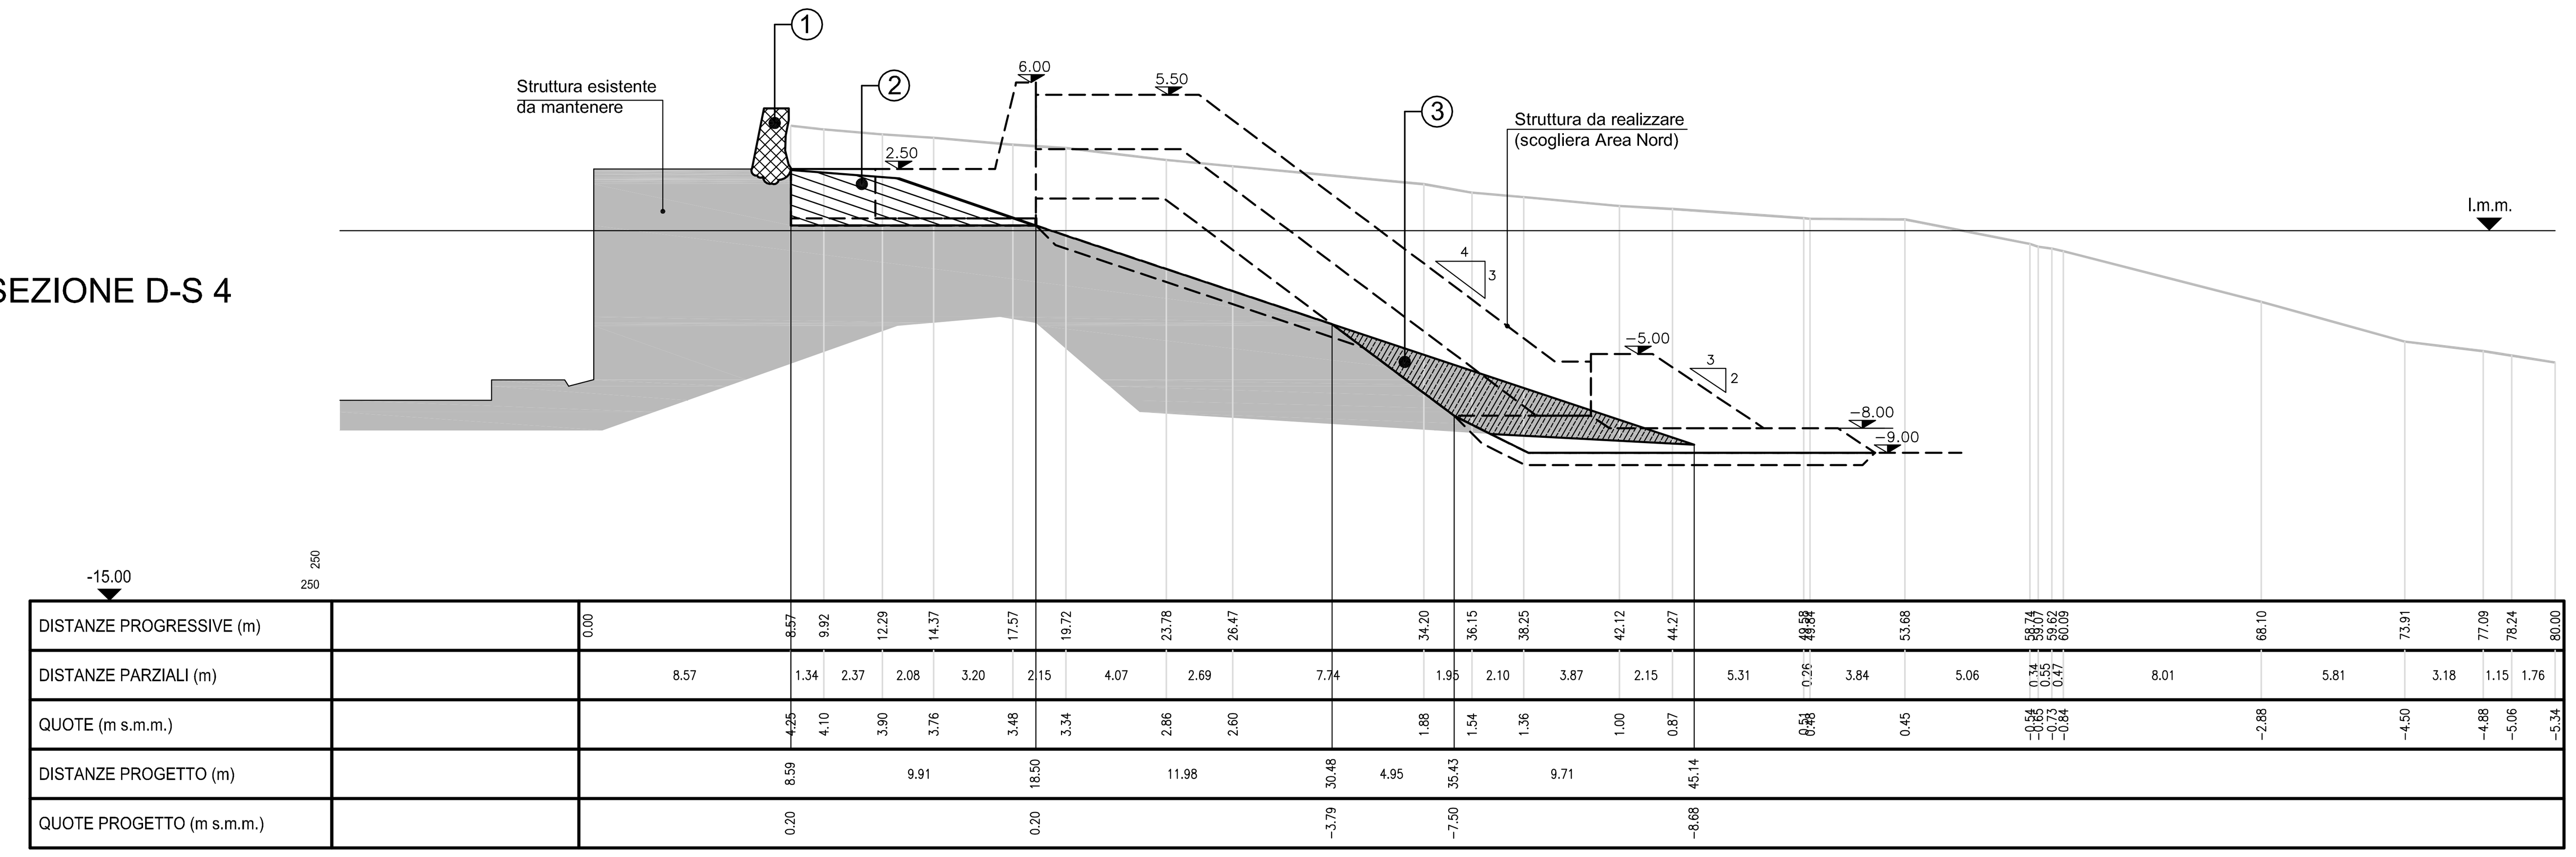

PLANIMETRIA DI RIFERIMENTO

Scala 1:2000

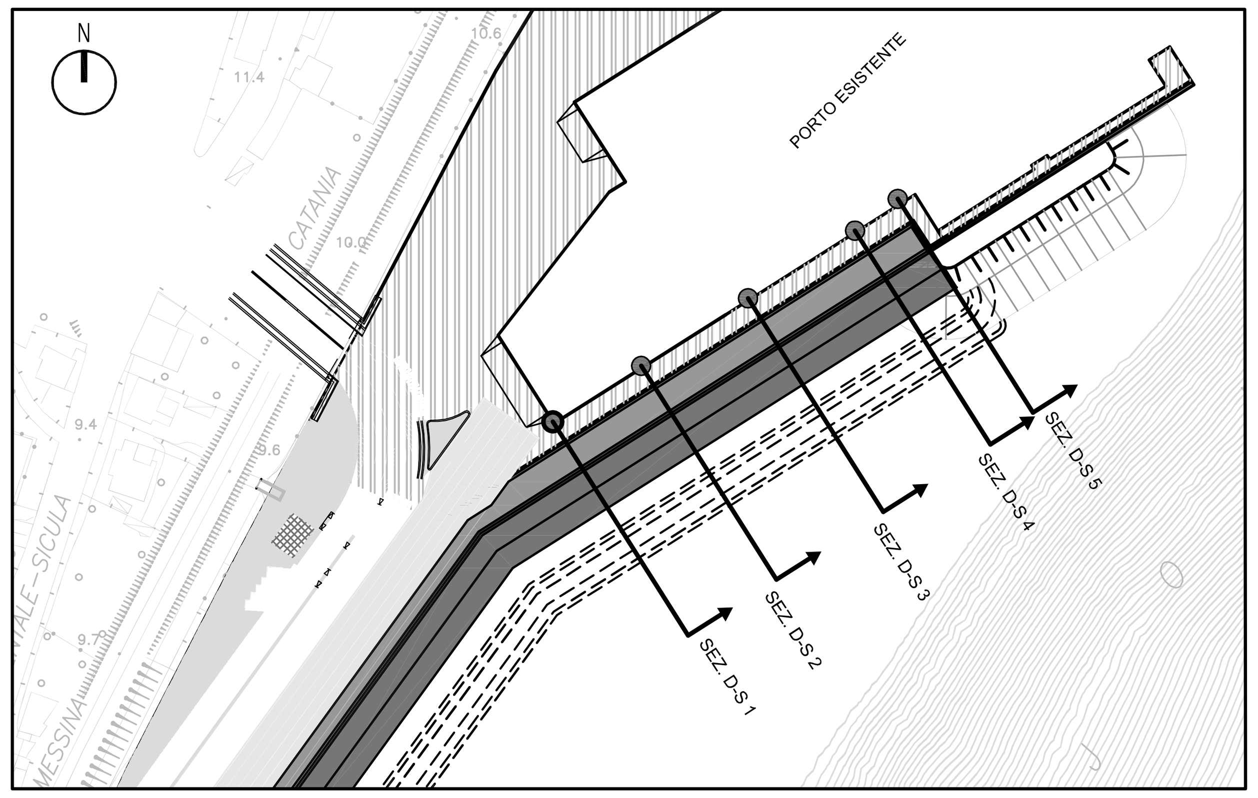

	INIZIO SEZIONE		FINE SEZIONE	
n°	EST (m)	NORD (m)	EST (m)	NORD (m)
D-S 1	2565867.75	4220497.35	2565910.53	4220429.75
D-S 2	2565895.68	4220515.03	2565938.46	4220447.43
D-S 3	2565929.48	4220536.42	2565972.26	4220468.82
D-S 4	2565963.29	4220557.82	2566006.07	4220490.21
D-S 5	2565976.89	4220567.85	2566019.59	4220500.25

SEZIONE D-S 1

	Materiale	U.M.	Quantità
1	Demolizione cls	m^3/m	3.58
2	Salpamento massi coronamento	m^3/m	14.40
3	Salpamento massi piede	m^3/m	1.85

SEZIONE D-S 2

	Materiale	U.M.	Quantità
1	Demolizione cls	m^3/m	3.58
2	Salpamento massi coronamento	m^3/m	14.40
3	Salpamento massi piede	m^3/m	1.85

SEZIONE D-S 3

	Materiale	U.M.	Quantità
1	Demolizione cls	m^3/m	3.58
2	Salpamento massi coronamento	m^3/m	14.40
3	Salpamento massi piede	m^3/m	8.69

SEZIONE D-S 4

	Materiale	U.M.	Quantità
1	Demolizione cls	m^3/m	3.58
2	Salpamento massi coronamento	m^3/m	14.40
3	Salpamento massi piede	m^3/m	17.81

SEZIONE D-S 5

	Materiale	U.M.	Quantità
1	Demolizione cls	m^3/m	3.58
2	Salpamento massi coronamento	m^3/m	14.40
3	Salpamento massi piede	m^3/m	17.81

SEZIONI DI COMPUTO

Scala 1:250

0 1 2 5 10 m

Comune di Messina

IMPRESA APPALTATRICE

NUOVA CO.E.D.MAR.
30015 Chioggia (VE) Banchina F - Val da Rio www.coedmar.it
Tel. +39 041 4967 925 Fax +39 041 4967 914 contratti@coedmar.it

COOPTATA

CONSORZIO INTEGRA
40132 Bologna Via M. E. Lepido, 182/2 www.consorziointegra.it
Tel. +39 051 3161 300 integra@consorziointegra.it

PROGETTAZIONE

F&M ingegneria
30035 Mirano (VE) Viale Belvedere, 8/10 www.fm-ingegneria.com
Tel. +39 041 5785 711 Fax +39 041 4355 933 tremestieri@fm-ingegneria.com

IDROTEC
20148 Milano Via Caccialepori, 27
Tel. +39 02 8942 2685 Fax +39 02 8942 5133 mail@idrotec-ingegneria.it

Ing. Vincenzo Iacopino — Viale Regina Elena, 125 - Messina
Studio Tecnico Falzea — Via 1° Settembre, 37 - Messina
Arch. Claudio Lucchesi — Via Roma, 117 - Pace del Mela (ME)
Ing. Manlio Marino — Via Placida, 6 - Messina
Dott. Geol. Sergio Dolfin — Via Marina, 4 - Torre Faro (ME)

PROGETTO

COMUNE DI MESSINA
LAVORI DI COSTRUZIONE DELLA PIATTAFORMA LOGISTICA INTERMODALE TREMESTIERI CON ANNESSO SCALO PORTUALE - PRIMO STRALCIO FUNZIONALE

EMISSIONE

PROGETTO ESECUTIVO

TITOLO

E - OPERE DI PROTEZIONE A SCOGLIERA
Opere a scogliera Area Nord - Molo esistente - Sezioni delle opere esistenti - demolizioni e salpamenti

REV.	DATA	FILE	OGGETTO	DIS.	APPR.
1					
2					
3					
4					
5					

ELABORATO N. **E101**

DATA:	SCALA:	FILE:	J.N.
Ottobre 2017	1:250	1044_E101_0.dwg	1044
PROGETTO	DISEGNO	VERIFICA	APPROVAZIONE
P.Atzeni	S. Beriotto	N.Sguotti	M.Tondello