




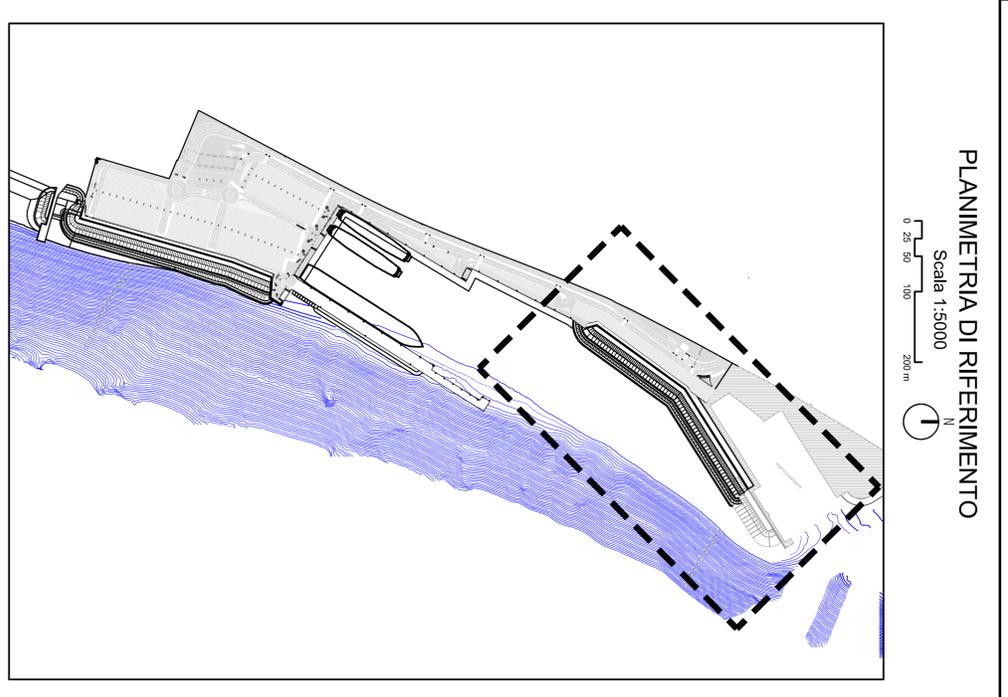

PLANIMETRIA STATO DI FATTO

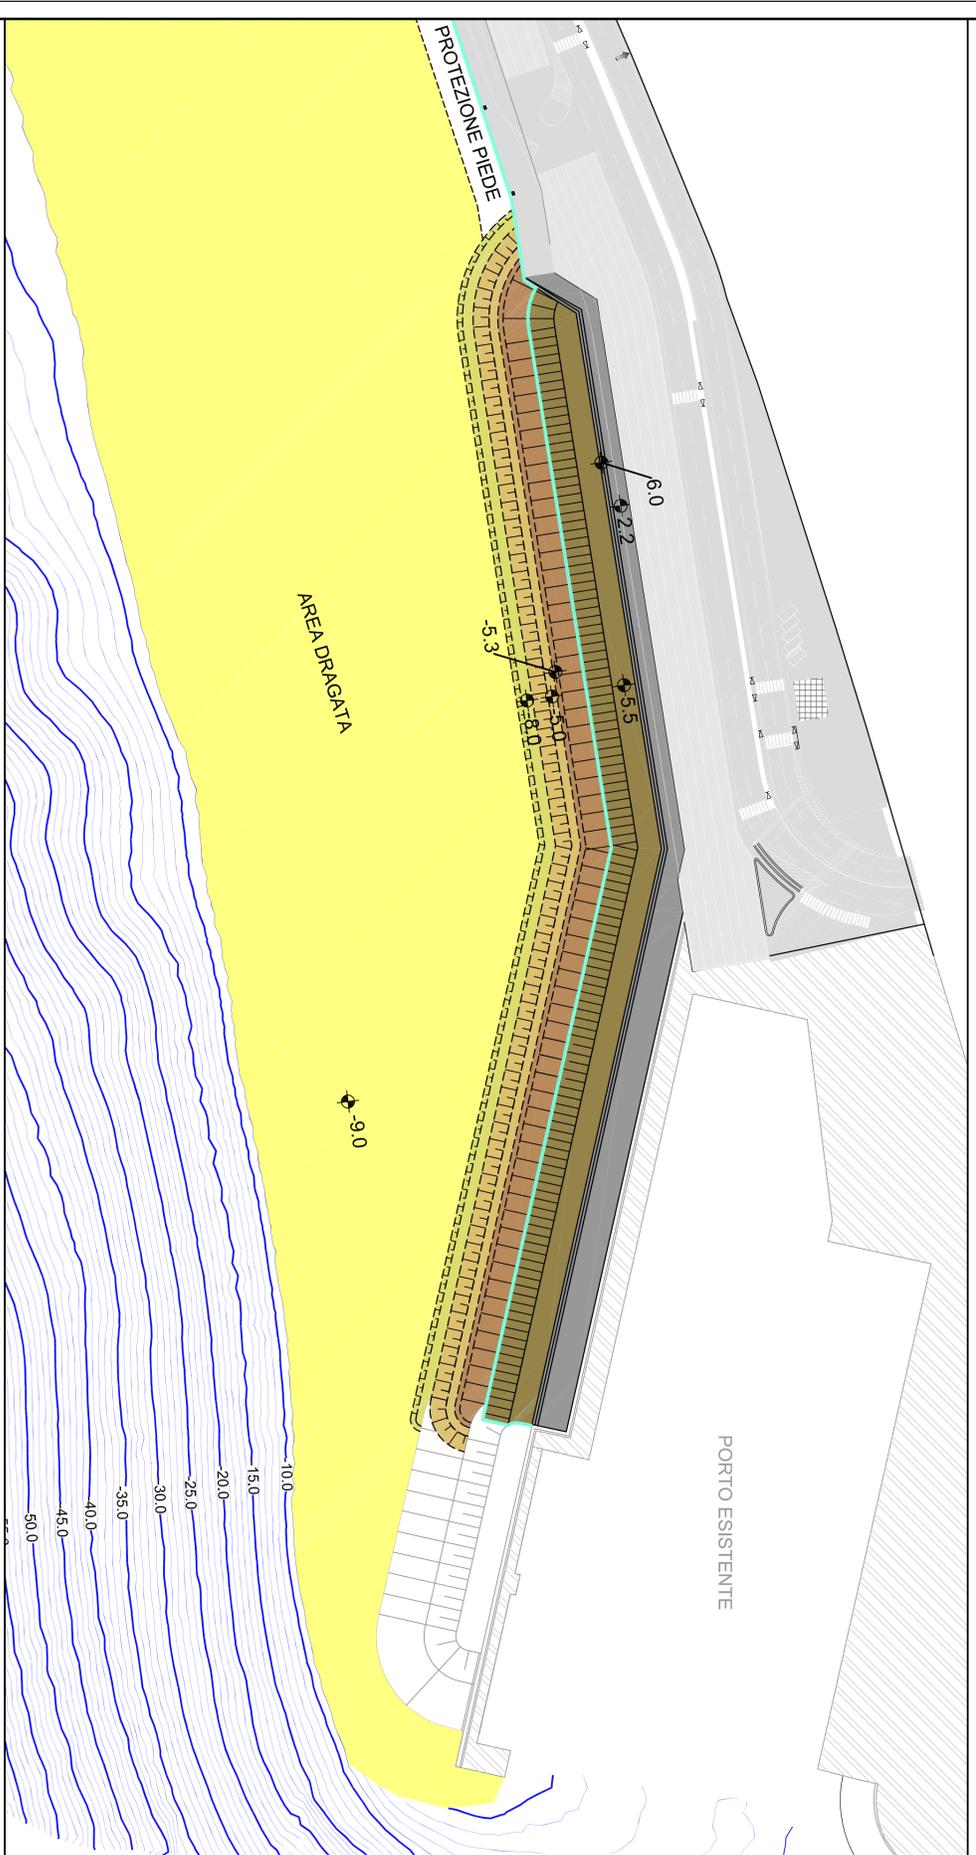

PLANIMETRIA DI RIFERIMENTO

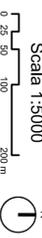


PLANIMETRIA DI PROGETTO



LEGENDA:

- Battimetria 2017
- Opere esistenti
- Opere in progetto sopra il l.m.m.
- Opere in progetto sotto il l.m.m.
- Livello medio mare (l.m.m.) di progetto
- Muro di coronamento
- Scogliera in accropodi - parte emersa
- Scogliera in accropodi - parte sommersa
- Piede scogliera - massi 4-6 t
- Impasamento 50-500 kg
- Fondale di progetto

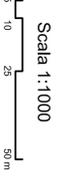

Scala 1:1000

<p>PROGETTAZIONE</p> <p>INGEGNERIA</p> <p>PROTEC</p> <p>Ing. Vincenzo Nicolopoli Studio Tecnico Falaschi Arch. Claudio Lucchesi Ing. Riccardo Marano Dott. Geol. Sergio Dall'An</p> <p>Via S. Felice, 12 - Alessandria Via S. Felice, 12 - Alessandria Via S. Felice, 12 - Alessandria Via S. Felice, 12 - Alessandria</p> <p>20142 Alessandria Tel. +39 02 2812 2025 Fax +39 02 2812 2026 www.protec-ingenieri.it mailto:info@protec-ingenieri.it</p>	<p>IMPRESA APPALTRICE</p> <p>CO.ED.MAR</p> <p>20015 Chiavari (VE) Via S. Felice, 12 - Alessandria Tel. +39 041 4987 025 Fax +39 041 4282 033 www.coedmar.it</p> <p>20121 Alessandria Tel. +39 051 3041 300 Fax +39 051 3041 300 www.coopmar.it</p>	<p>COMUNE DI MESSINA</p> <p>LAVORI DI COSTRUZIONE DELLA PIATTAFORMA LOGISTICA INTERMODALE FREMESTIERI CON ANNESSO SCALO PORTUALE - PRIMO STRALCIO FUNZIONALE</p> <p>PROGETTO ESECUTIVO</p> <p>TITOLO E - OPERE DI PROTEZIONE A SCOGLIERA</p> <p>Opere a scogliera Area Nord - Molo esistente - Perimetria di progetto</p> <table border="1" style="width: 100%; border-collapse: collapse;"> <tr> <th>REV.</th> <th>DATA</th> <th>FILE</th> <th>OGGETTO</th> <th>DIS.</th> <th>APPR.</th> </tr> <tr> <td>1</td> <td></td> <td></td> <td></td> <td></td> <td></td> </tr> <tr> <td>2</td> <td></td> <td></td> <td></td> <td></td> <td></td> </tr> <tr> <td>3</td> <td></td> <td></td> <td></td> <td></td> <td></td> </tr> <tr> <td>4</td> <td></td> <td></td> <td></td> <td></td> <td></td> </tr> <tr> <td>5</td> <td></td> <td></td> <td></td> <td></td> <td></td> </tr> </table> <p>ELABORATO IN</p> <p style="text-align: right; font-weight: bold; font-size: 1.2em;">E102</p>	REV.	DATA	FILE	OGGETTO	DIS.	APPR.	1						2						3						4						5					
REV.	DATA	FILE	OGGETTO	DIS.	APPR.																																	
1																																						
2																																						
3																																						
4																																						
5																																						