



SEZIONI TIPICHE

Scala 1:200
0 1 2 5 10 m

SEZIONE Sc-N tip. A

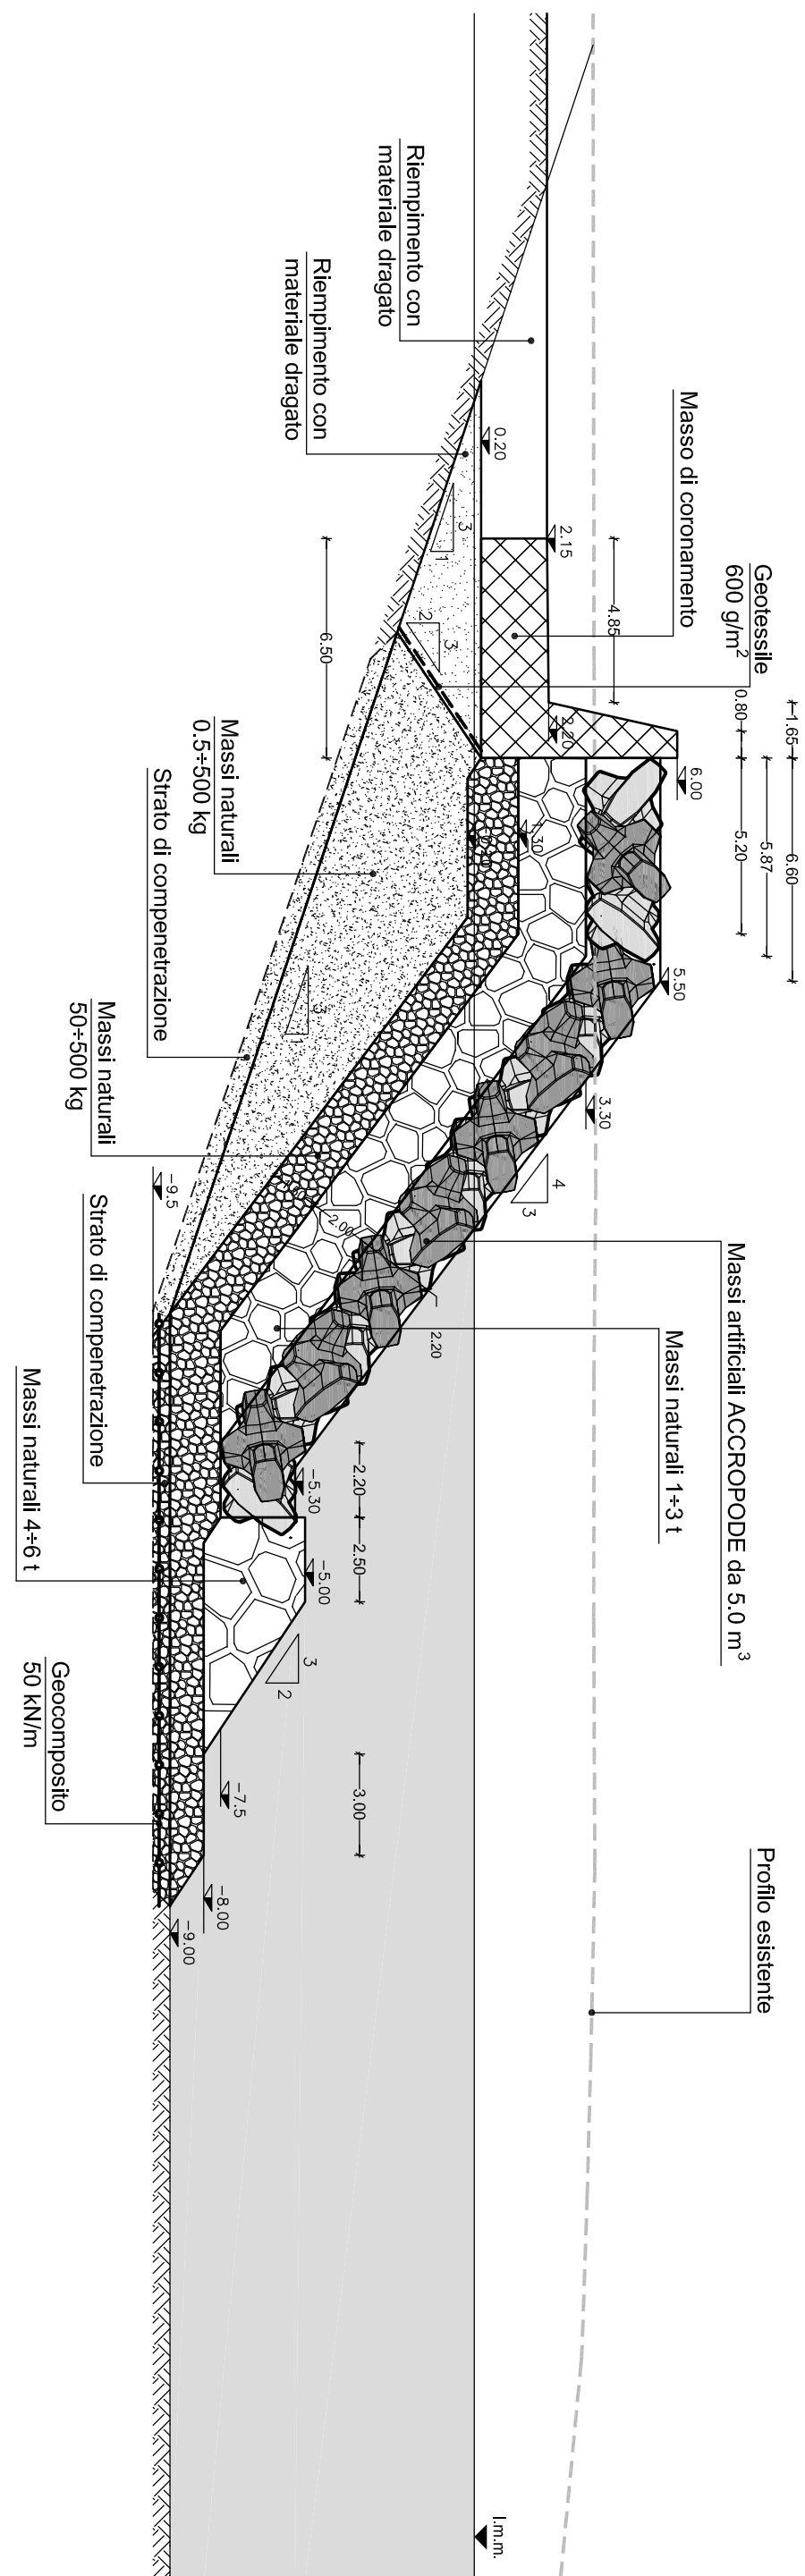


SEZIONE Sc-N tip. B

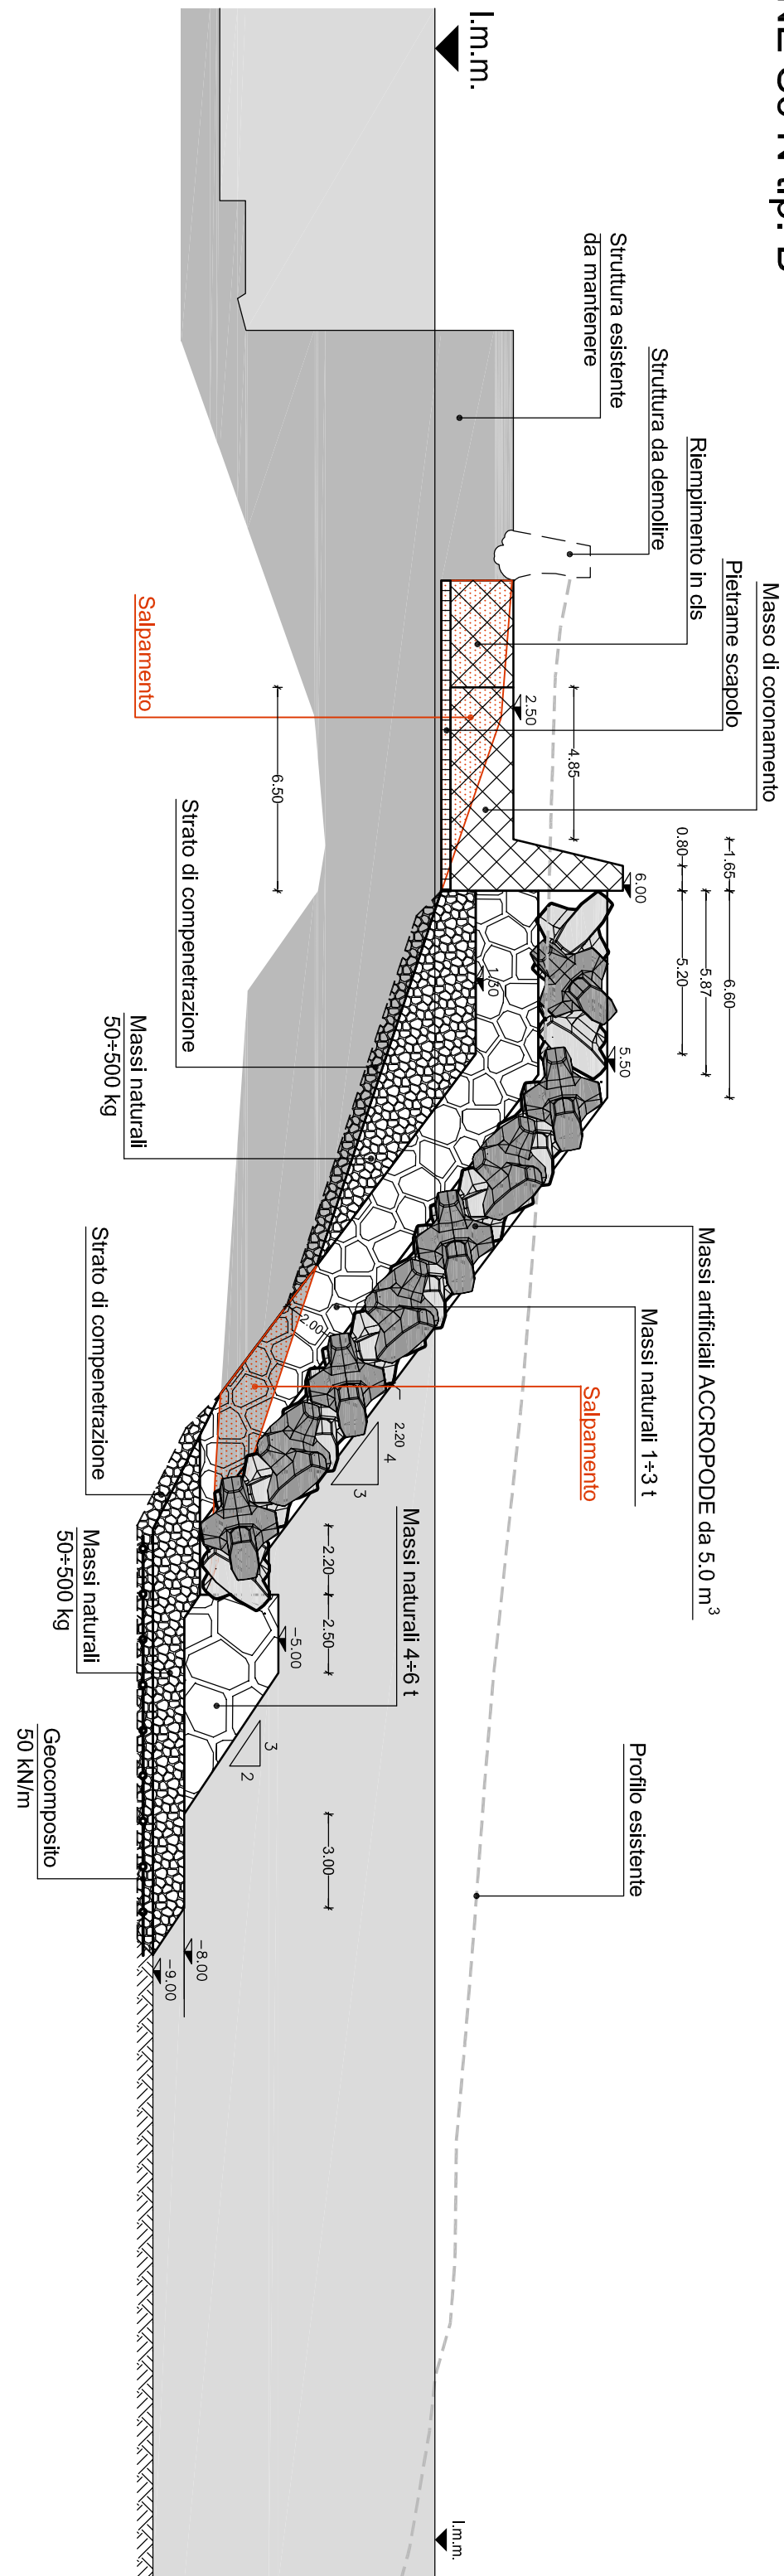

PLANIMETRIA DI RIFERIMENTO

Scala 1:2000
0 10 25 50 100 m

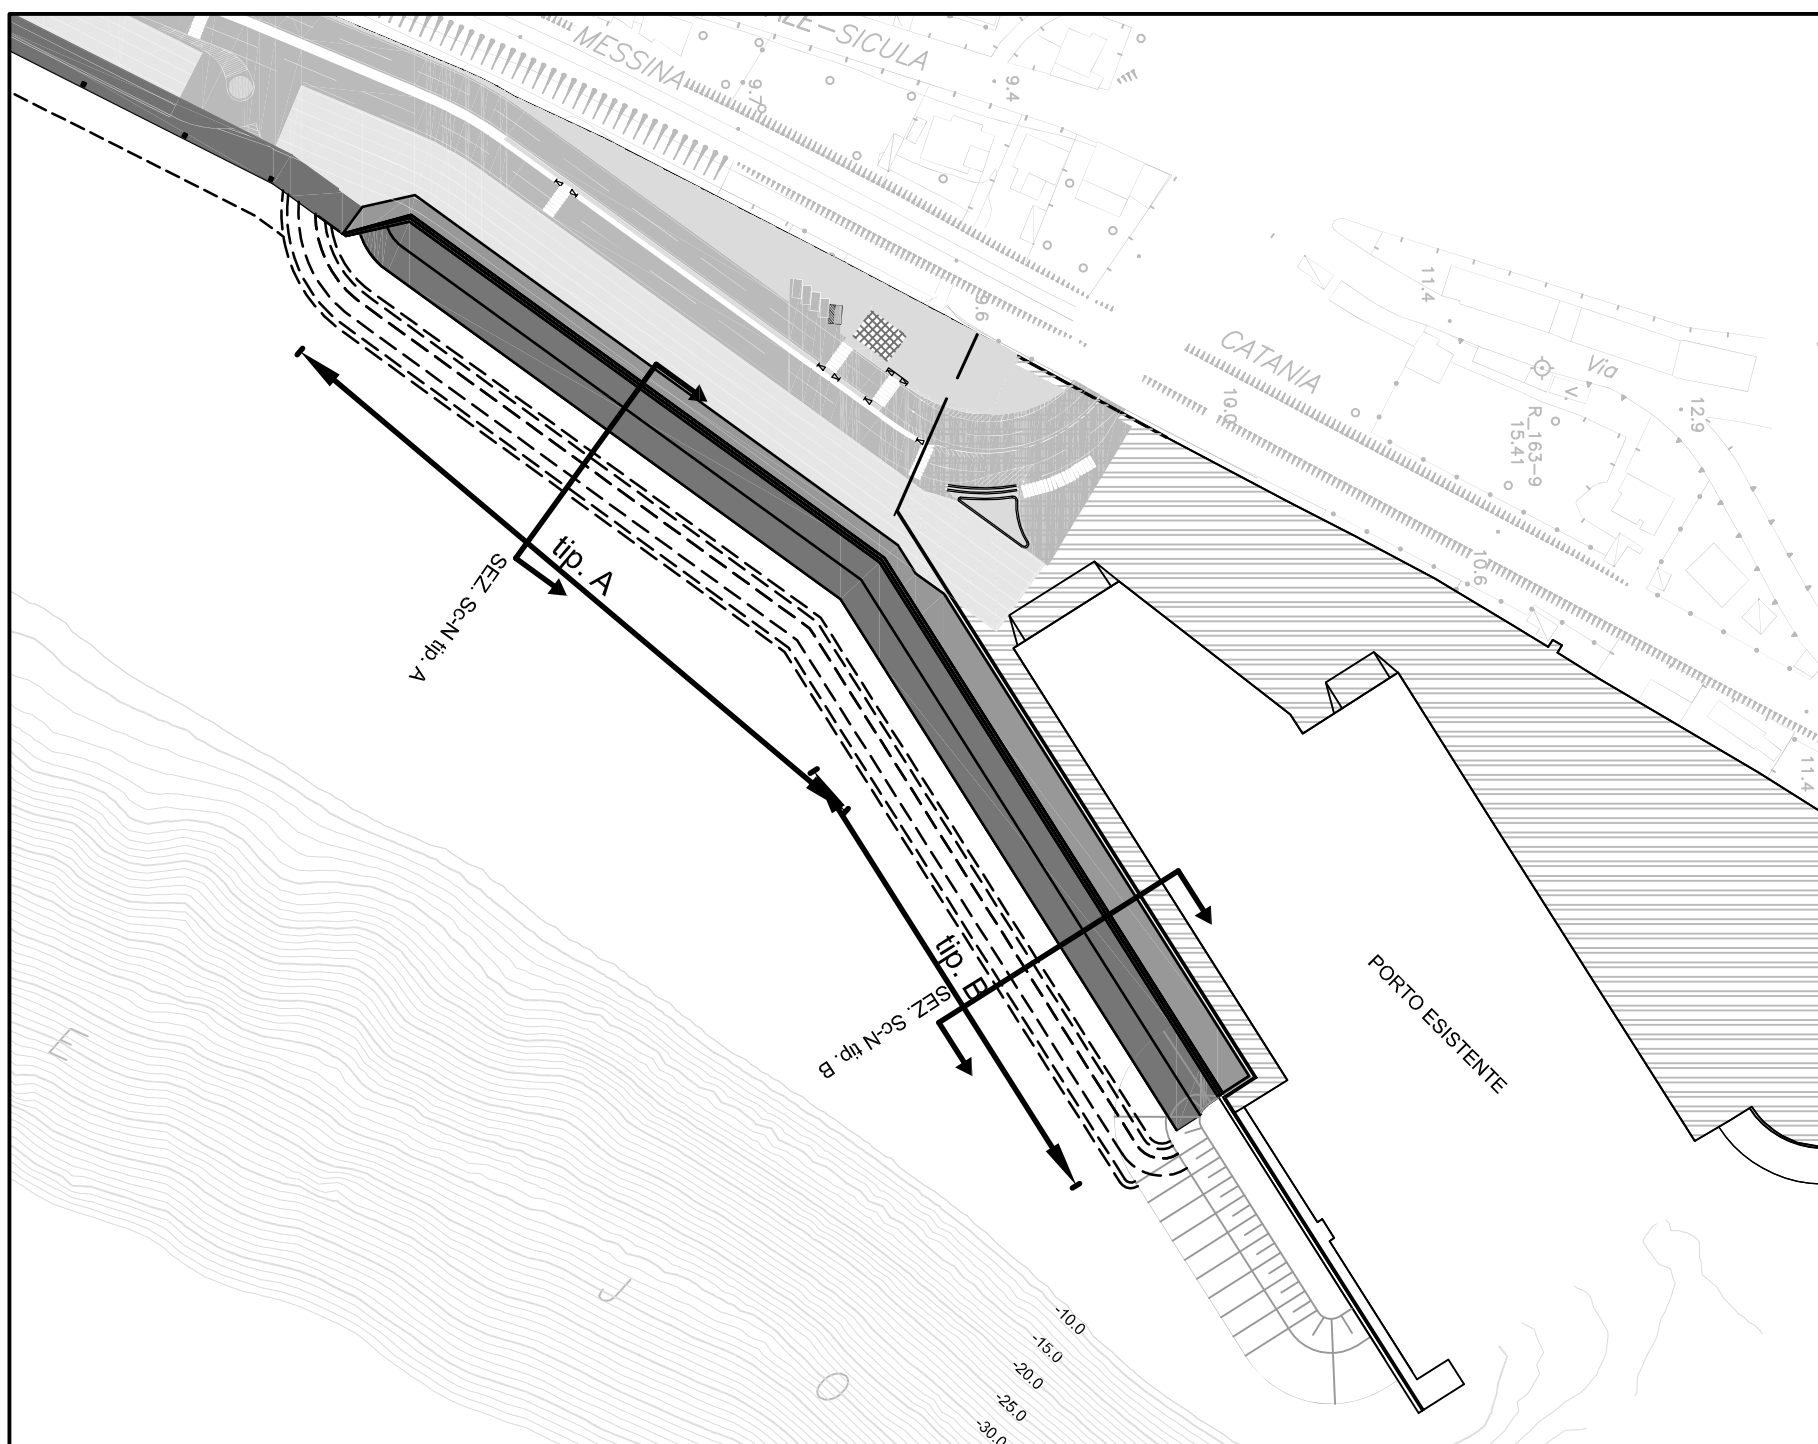

IMPRESA APPALTRICICE				COMUNE DI MESSINA			
CO.ED.MAR.				CO.ED.MAR.			
INGEGNERIA				INGEGNERIA			
PROGETTAZIONE				PROGETTAZIONE			
ING. Vincenzo Iacopino				ING. Vincenzo Iacopino			
Arch. Claudio Lucchini				Arch. Claudio Lucchini			
Ing. Antonio Marino				Ing. Antonio Marino			
Dott. Gerd Sergio Dallin				Dott. Gerd Sergio Dallin			
PROGETTO				PROGETTO			
COMUNE DI MESSINA				COMUNE DI MESSINA			
LAVORI DI COSTRUZIONE DELLA PIATTAFORMA				LAVORI DI COSTRUZIONE DELLA PIATTAFORMA			
LODGECA INTERMODALE TREMESTIERI CON ANNESSO				LODGECA INTERMODALE TREMESTIERI CON ANNESSO			
SCALO PORTUALE - PRIMO STRALCIO FUNZIONALE				SCALO PORTUALE - PRIMO STRALCIO FUNZIONALE			
EMISSIONE				EMISSIONE			
PROGETTO ESECUTIVO				PROGETTO ESECUTIVO			
TITOLO				TITOLO			
E - OPERE DI PROTEZIONE A SCOGLIERA				E - OPERE DI PROTEZIONE A SCOGLIERA			
Opere a scogliera Area Nord - Molo esistente - Sezioni tipiche				Opere a scogliera Area Nord - Molo esistente - Sezioni tipiche			
REVI				REVI			
DATA				DATA			
FILE				FILE			
OGGETTO				OGGETTO			
DB				DB			
APPR				APPR			
1				1			
2				2			
3				3			
4				4			
5				5			
ELABORATO N				ELABORATO N			
E103				E103			
DATA				DATA			
SCALA				SCALA			
1:200				1:200			
PROGETTO				PROGETTO			
DISEGNO				DISEGNO			
VERIFICA				VERIFICA			
P. Azzi				P. Azzi			
S. Basso				S. Basso			
N. Spadaro				N. Spadaro			
M. Tondello				M. Tondello			
1044				1044			