

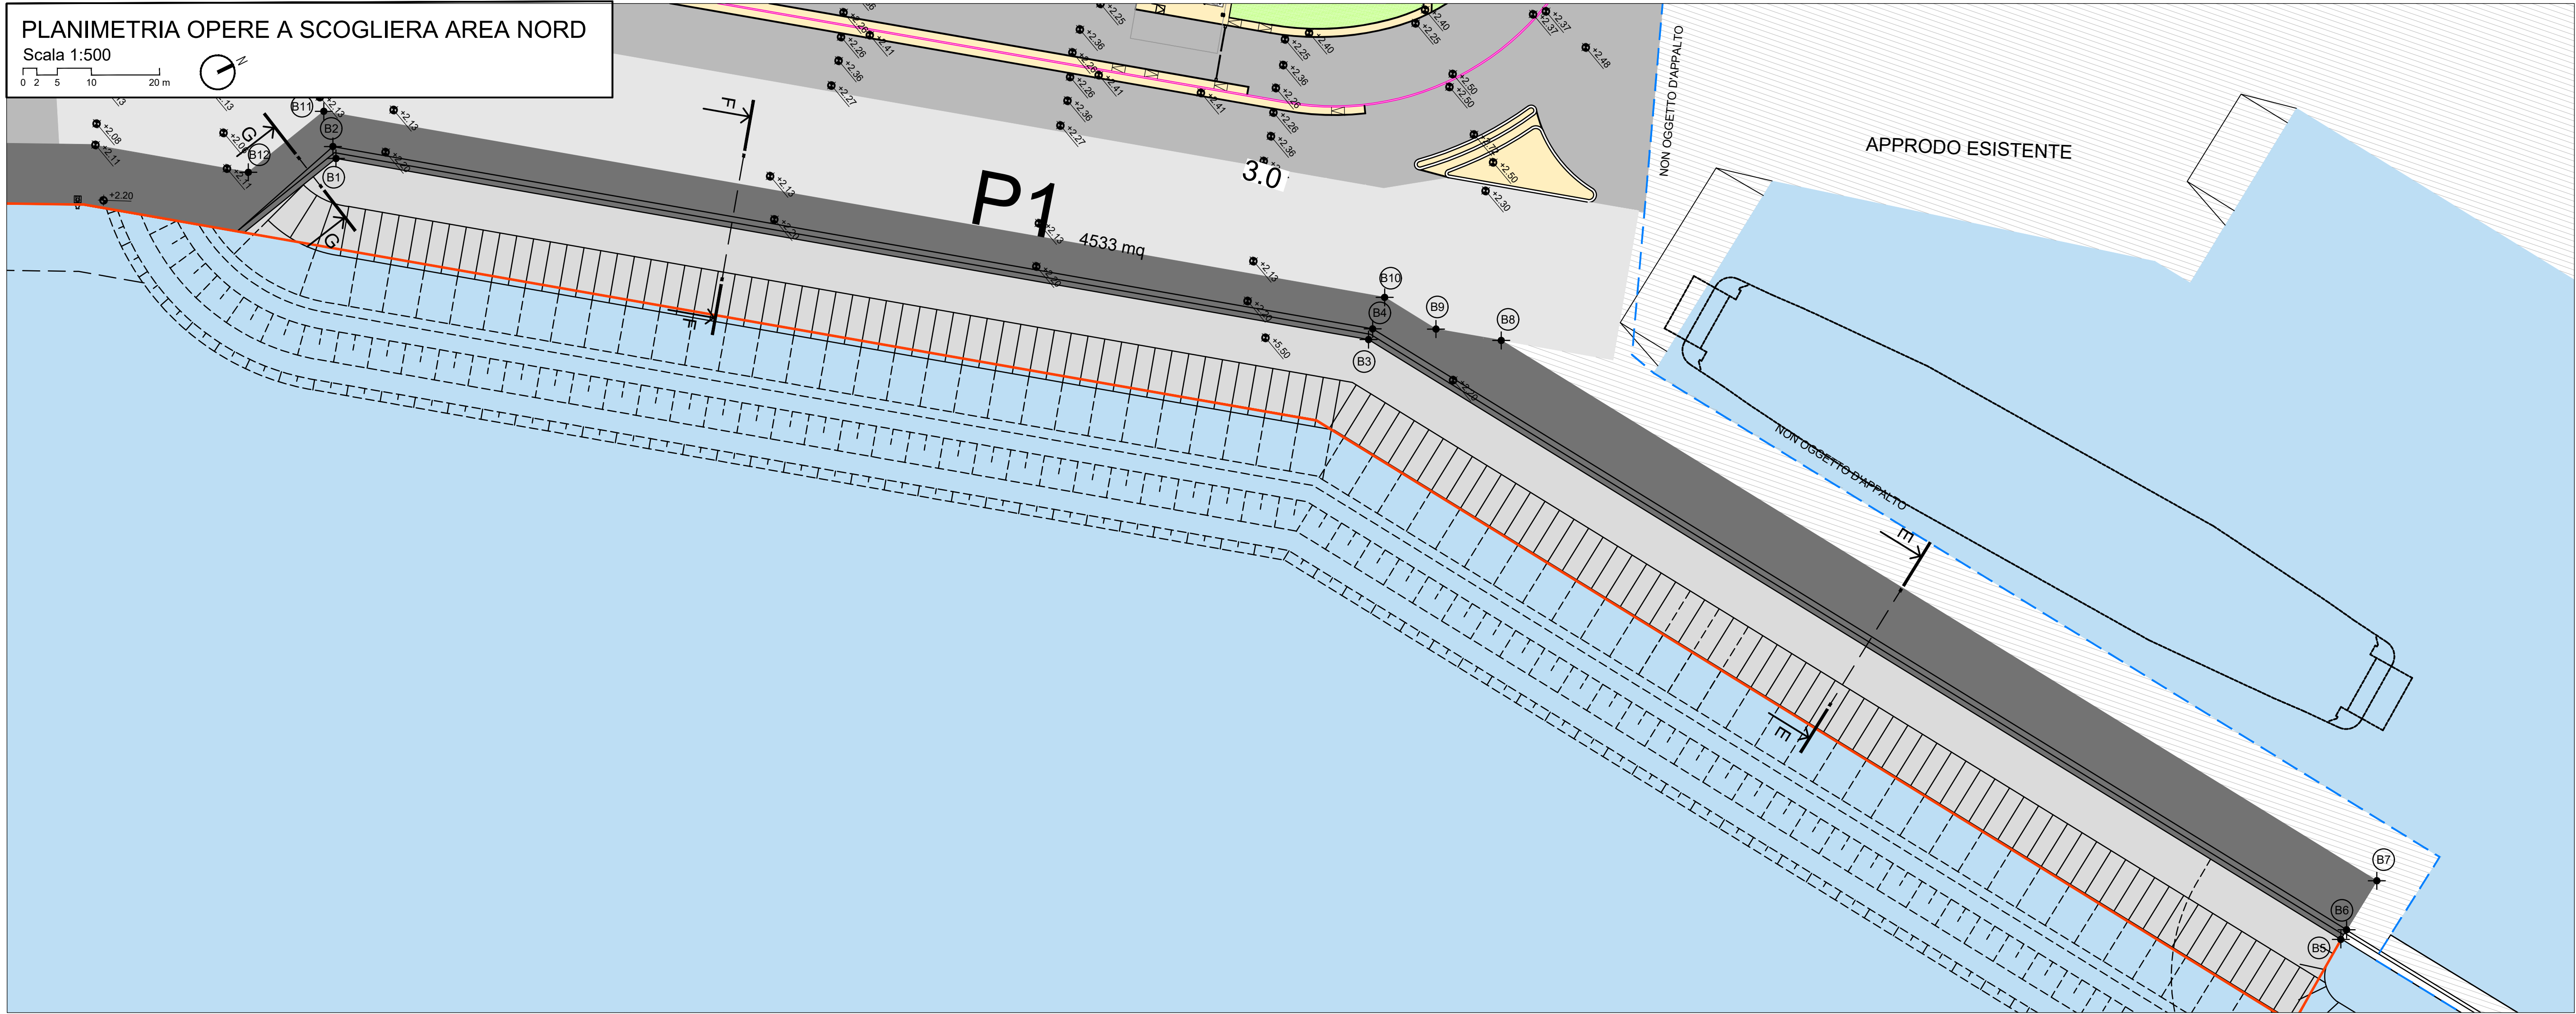
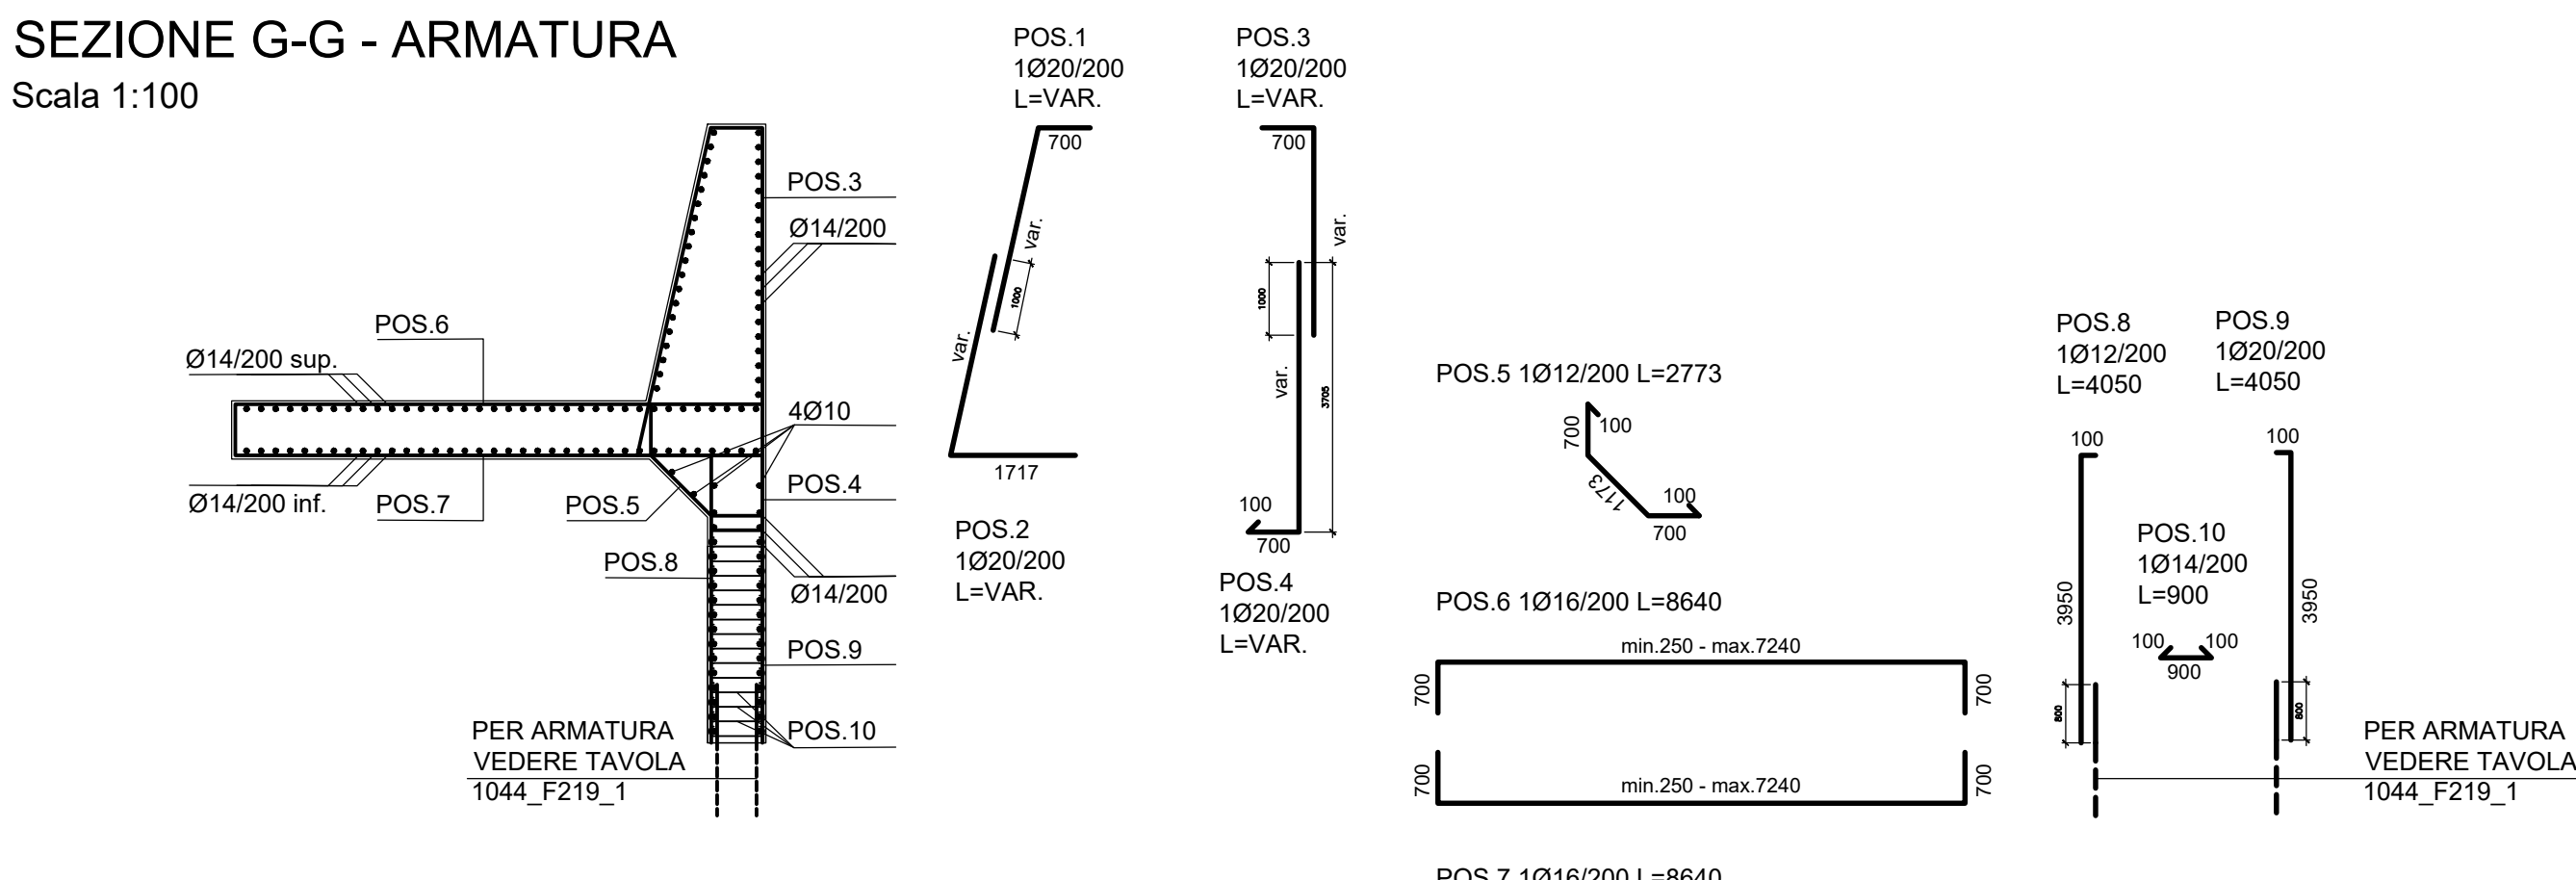
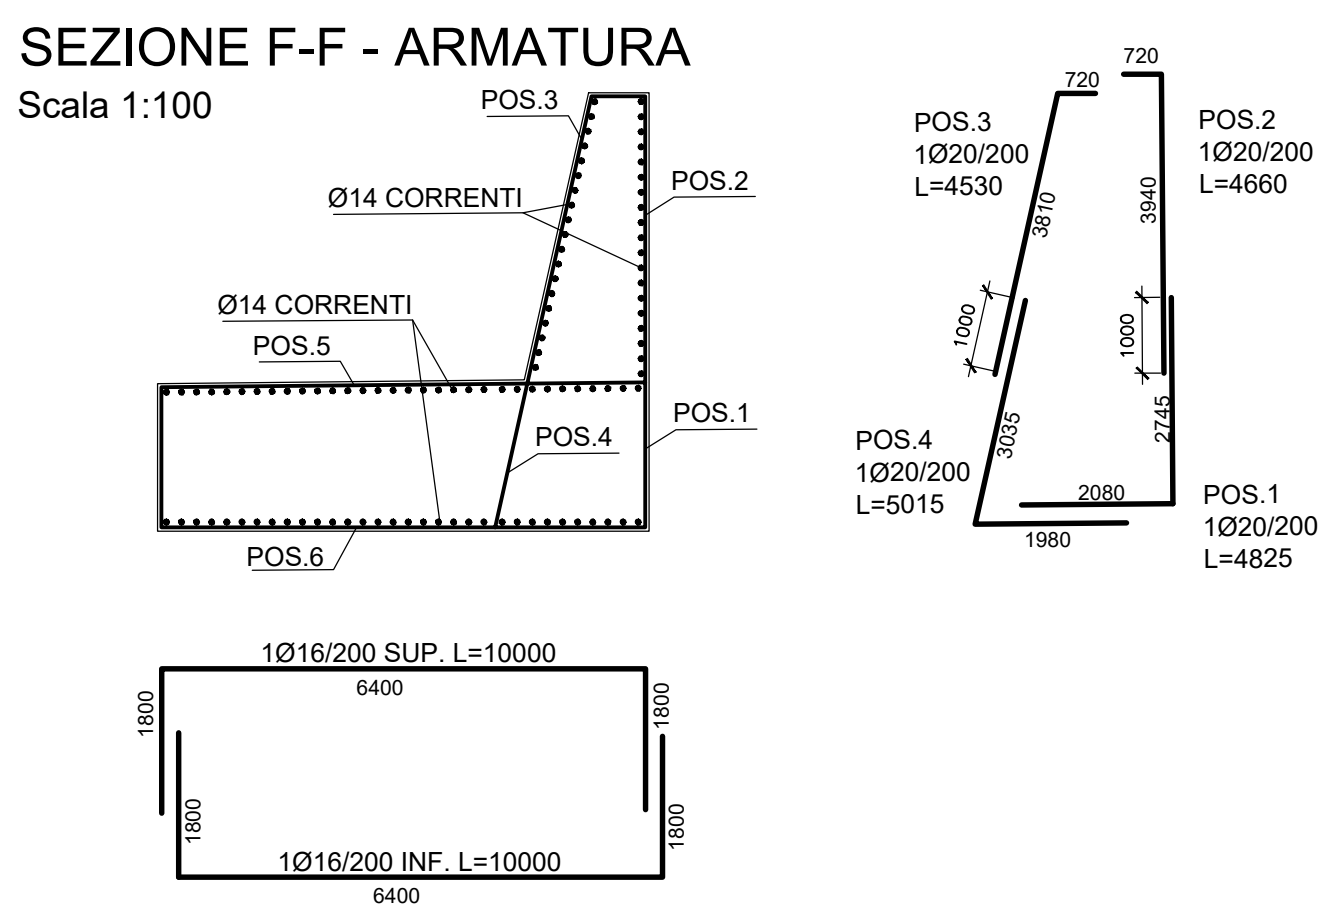
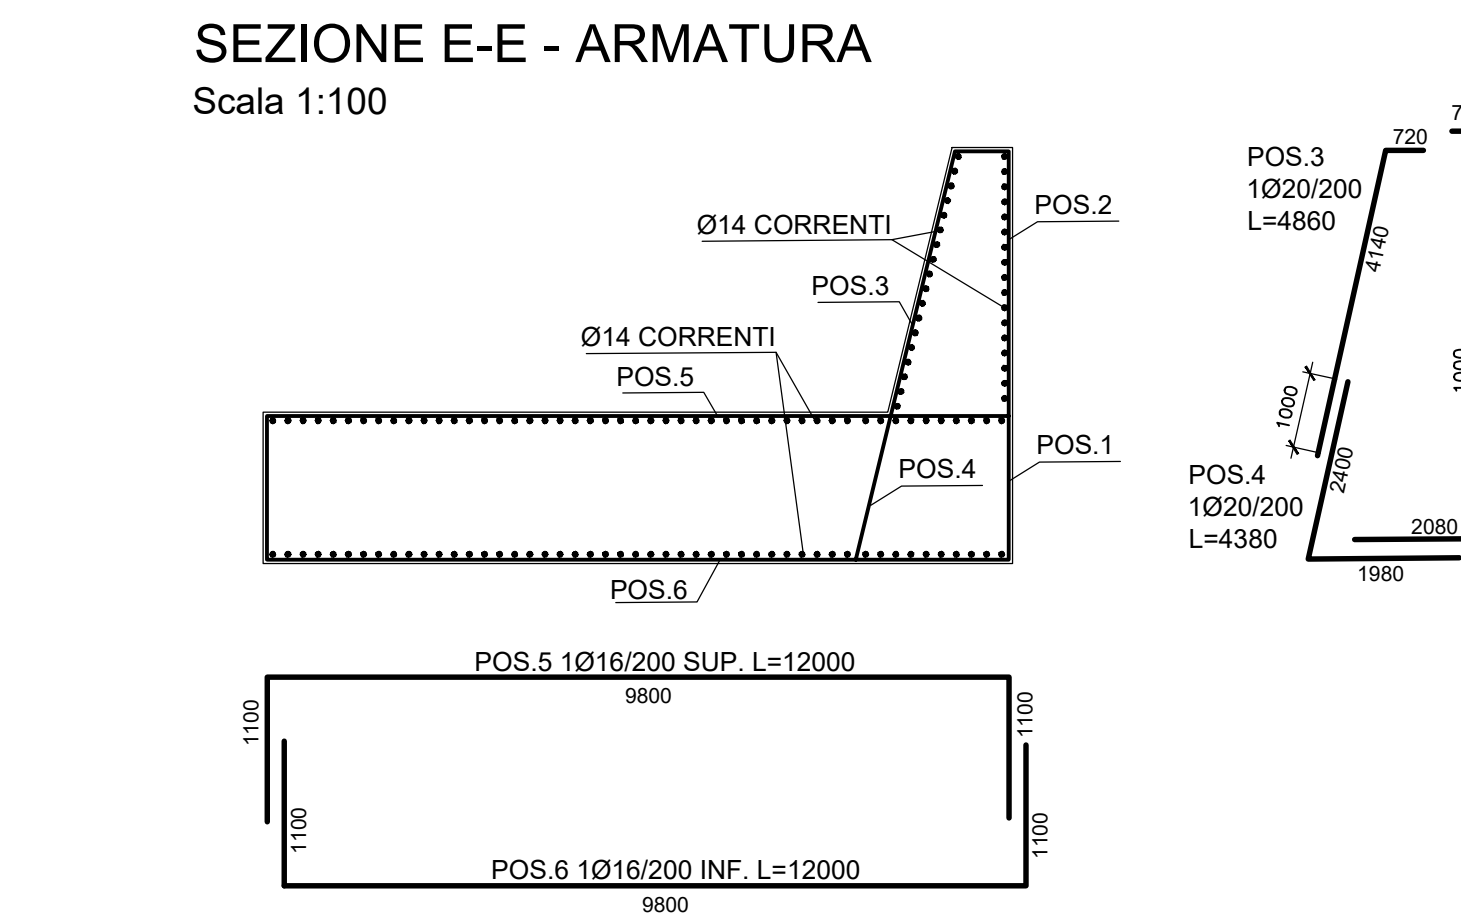
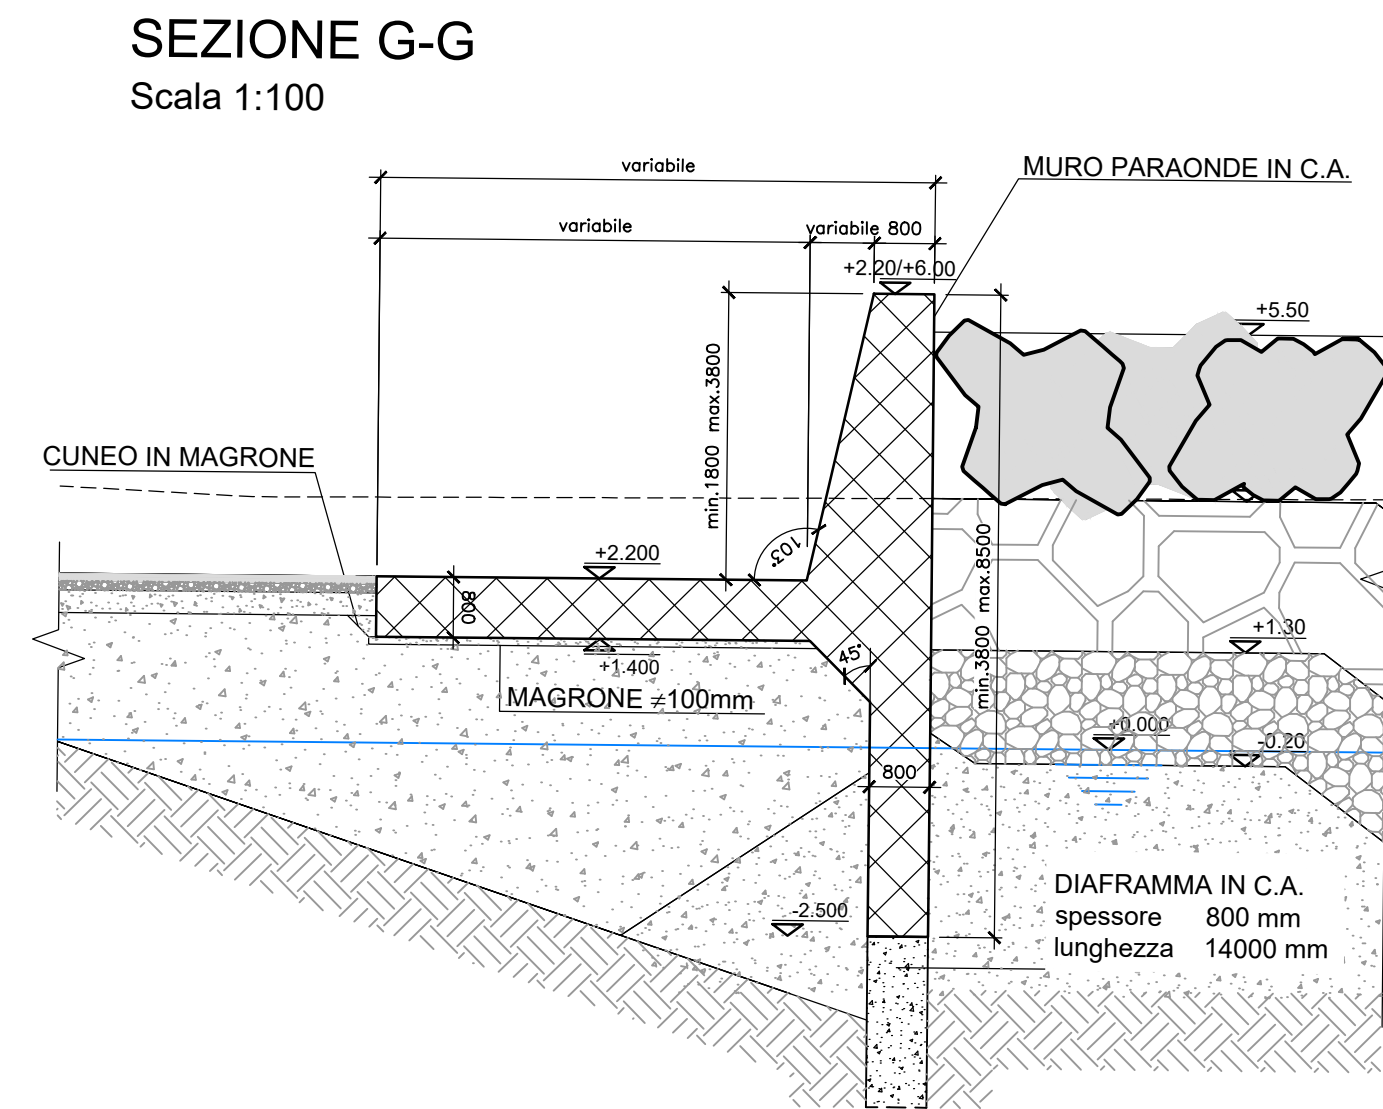


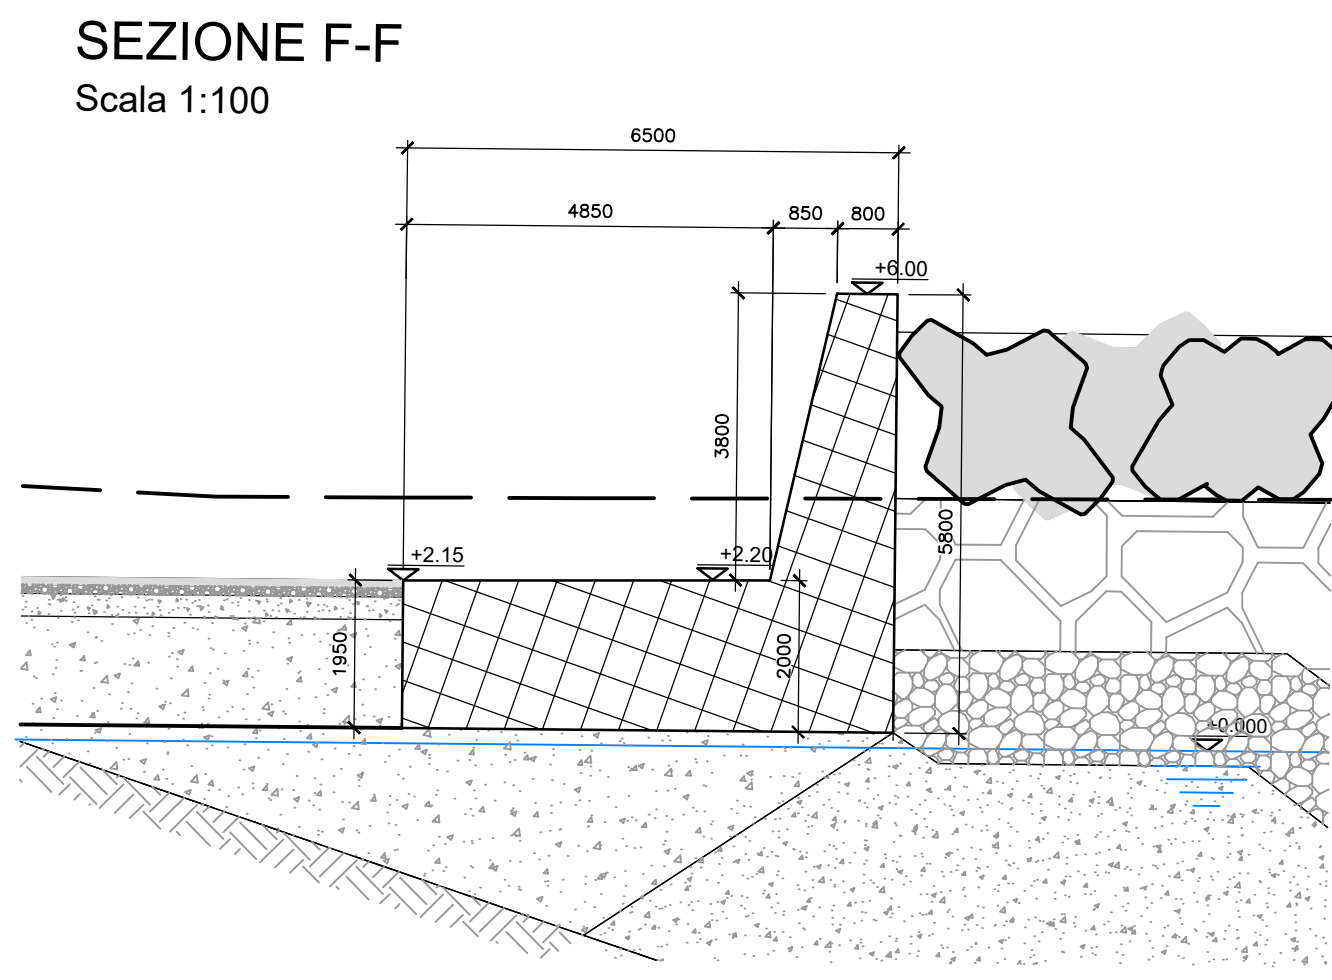

TRACCIATURA MASSO DI CORONAMENTO OPERE A SCOGLIERA AREA NORD (Gauss Boaga)		
n°	COORDINATE EST	COORDINATE NORD
B1	2565755.21	4220336.99
B2	2565753.43	4220337.35
B3	2565845.40	4220461.38
B4	2565844.25	4220462.60
B5	2565986.87	4220550.91
B6	2565985.98	4220552.29
B7	2565981.46	4220559.43
B8	2565854.04	4220478.80
B9	2565854.04	4220470.93
B10	2565840.87	4220466.20
B11	2565748.21	4220338.42
B12	2565751.40	4220324.55

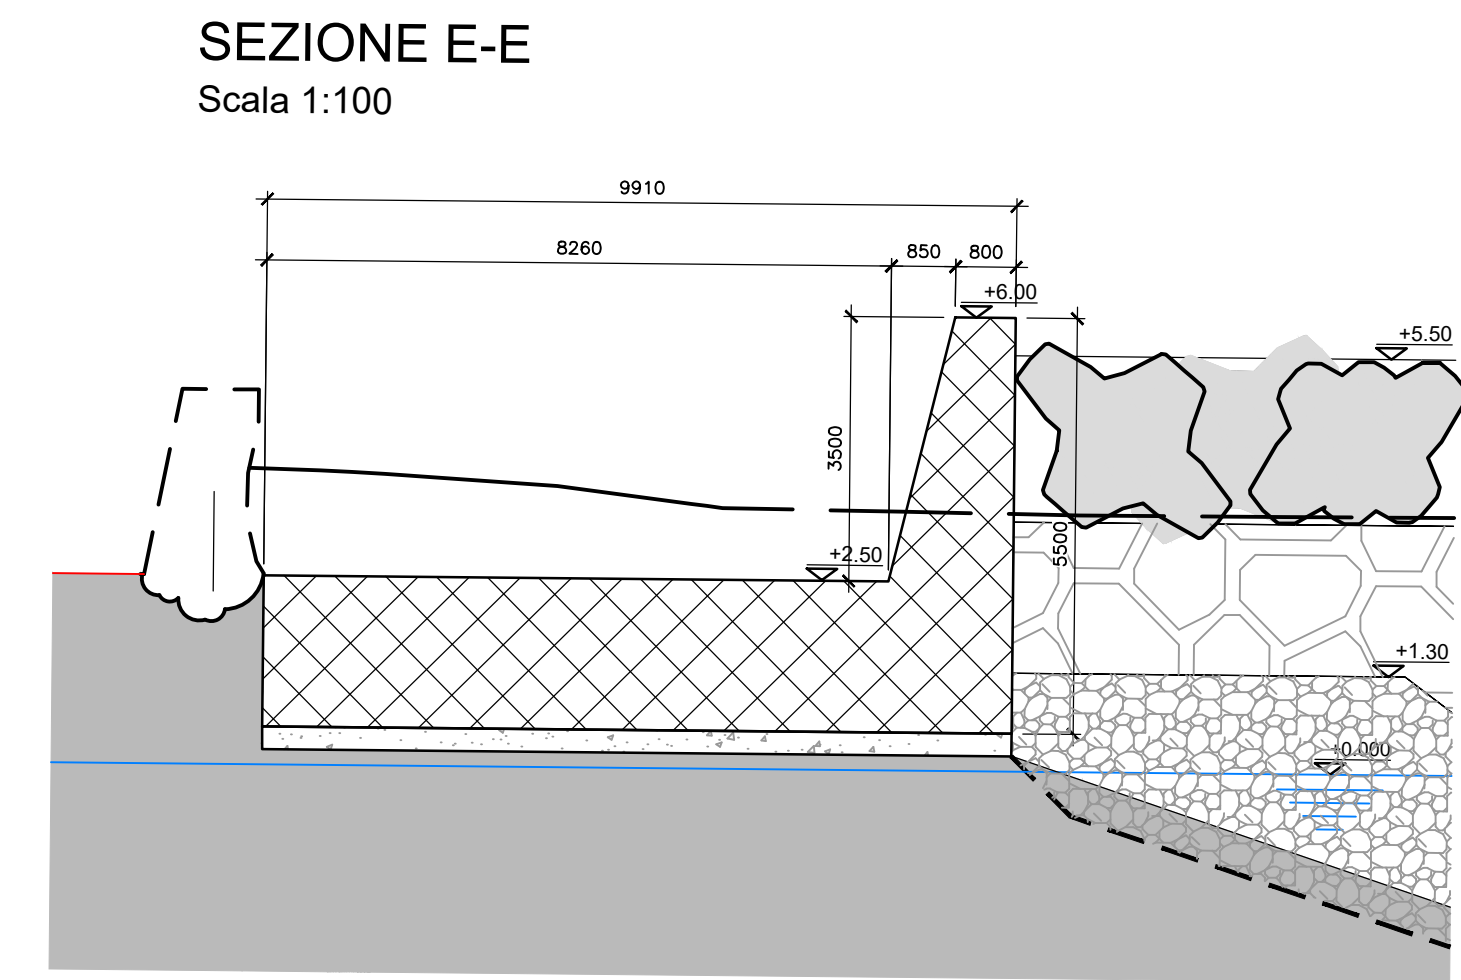

IMPRESA APPALTATRICE

CO.E.D.MAR.

COOPTATA

INGEGNERIA

30015 Chigaglia (VE)
Bardine F. - Val da Rio
www.coedimar.it

Tel. +39 041 4967 925
Fax +39 041 4967 914
coopta@coedimar.it

30035 Messina (VE)
Viale Belvedere, 9/10
www.fom-ingegneria.com

Tel. +39 041 5785 111
Fax +39 041 4355 933
fom@fom-ingegneria.com

20148 Milano
Via Cacciatore, 27

Tel. +39 02 8942 2885
Fax +39 02 8942 5133
mail@drotec-ingegneria.it

Ing. Vincenzo Iacopino
Studio Tecnico Falzea
Arch. Claudio Lucchesi
Ing. Mario Marino
Dott. Geol. Sergio Dolfin

Viale Regina Elena, 125 - Messina
Via 1° Settembre, 37 - Messina
Via Roma, 117 - Pace del Molo (ME)
Via Piazza, 6 - Messina
Via Marina, 4 - Torre Faro (ME)

PROGETTO

COMUNE DI MESSINA
LAVORI DI COSTRUZIONE DELLA PIATTAFORMA
LOGISTICA INTERMODALE TREMESTIERI CON ANNESSO
SCALO PORTUALE - PRIMO STRALCIO FUNZIONALE

EMISSIONE

PROGETTO ESECUTIVO

TITOLO

E - OPERE DI PROTEZIONE A SCOGLIERA
Opera a scogliera Area Nord - Molo esistente - Masso di coronamento
Calcestruzzo e armatura

REV.	DATA	FILE	OGGETTO	DIS.	APPR.
1					
2					
3					
4					
5					

ELABORATO N.

E106

DATA	SCALA	FILE	J.N.
10 ottobre 2017	1:500	1044_H106_0.dwg	1044
PROGETTO	DISEGNO	VERIFICA	APPROVAZIONE
L. De Benedetti	E. Balsano	L. Masiero	T. Tassi