
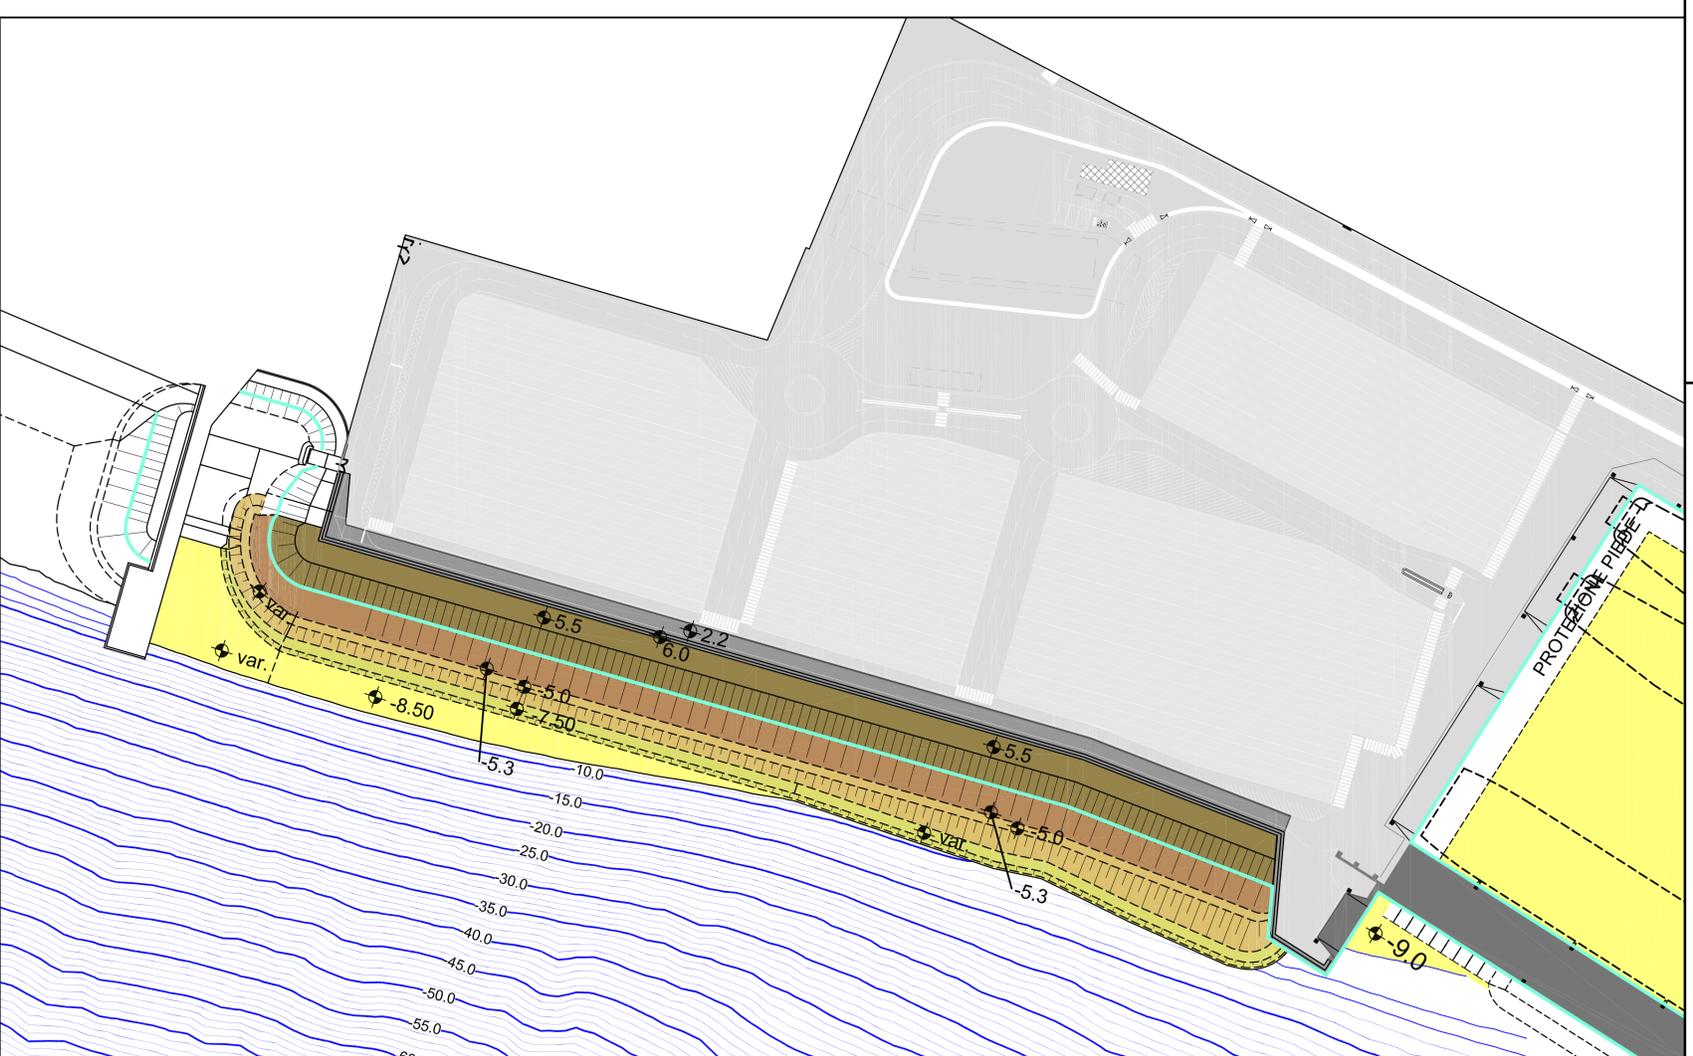



PLANIMETRIA STATO DI FATTO

Scala 1:1000

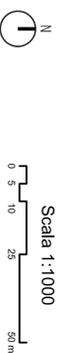


PLANIMETRIA DI PROGETTO

Scala 1:1000

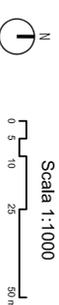


LEGENDA:

	Battimetria 2017
	Opere esistenti
	Opere in progetto sopra il l.m.m.
	Opere in progetto sotto il l.m.m.
	Livello medio mare (l.m.m.) di progetto
	Muro di coronamento
	Scogliera in accropodi - parte emersa
	Scogliera in accropodi - parte sommersa
	Piede scogliera - massi 4-6 t
	Imbasamento 50-500 Kg
	Fondale di progetto

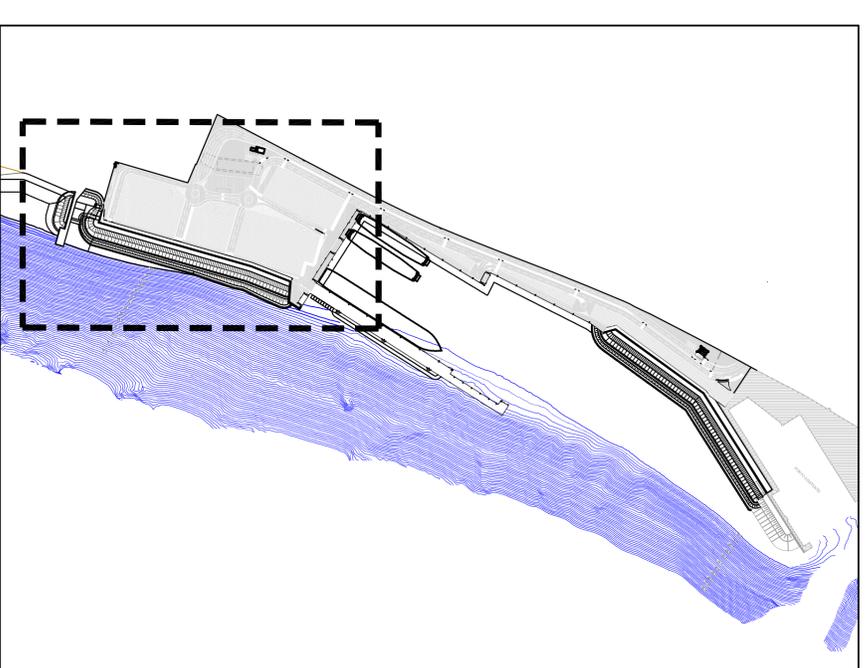

PLANIMETRIA DI RIFERIMENTO

Scala 1:5000

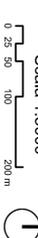

**IMPIRESIA ARPAL FATRICE**

**CO.ED.MAR**  
20015 CHIGLIATA (VE) Tel. +39 041 4987 025  
Via Baldoletto, 610 Fax +39 041 4282 013  
www.coedmar.it www.coedmar.it

**INGEGNERIA**  
20142 MILANO Tel. +39 02 2842 2025  
Via Broletto, 27 Fax +39 02 2842 2025  
www.protege.it mail@protege.it

**PROTEGE**  
Via Venezia, 17 - 20121 MILANO  
Via Broletto, 27 - 20142 MILANO  
Via Venezia, 4 - 20121 MILANO

**PROGETTO**  
COMUNE DI MESSINA  
LAVORI DI COSTRUZIONE DELLA PIATTAFORMA  
LONSA ANTERIMODALE TREMESTIERI CON ANNESSO  
SCALO PORTUALE - PRIMO STRALCIO FUNZIONALE

**EMISIONE**  
PROGETTO ESECUTIVO

**TITOLO**  
E - OPERE DI PROTEZIONE A SCOGLIERA  
Opere a scogliera Area Sidi - Panninara di progetto

REV.	DATA	FILE	OGGETTO	DES.	APPR.
1					
2					
3					
4					
5					

ELABORATO IN

**E151**

DATA	SCALA	FILE	L.N.
Chigiana 2017	1:1000	104_E151_0.dwg	1044
PROGETTO	CONDIZIONE	VERIFICA	APPROVAZIONE
P. Azzena	N. Spadolini	S. Biondini	M. Tondello