




SEZIONE SC-S tip. A

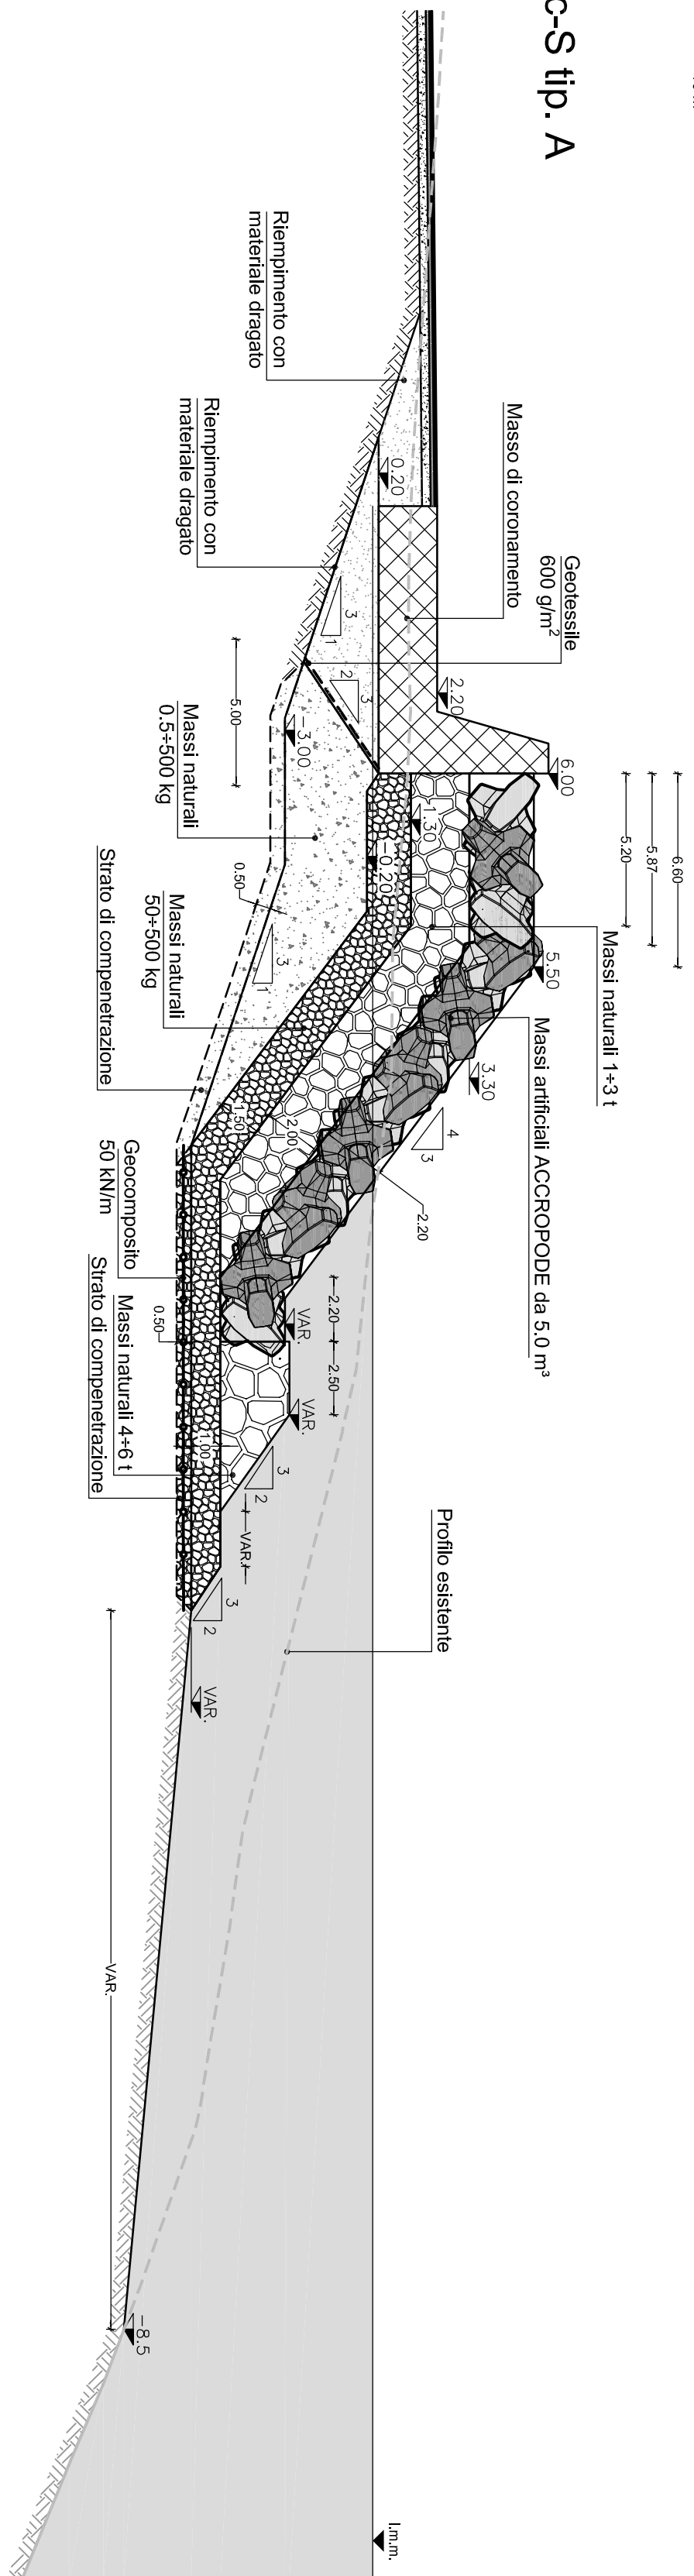



SEZIONE SC-S tip. B

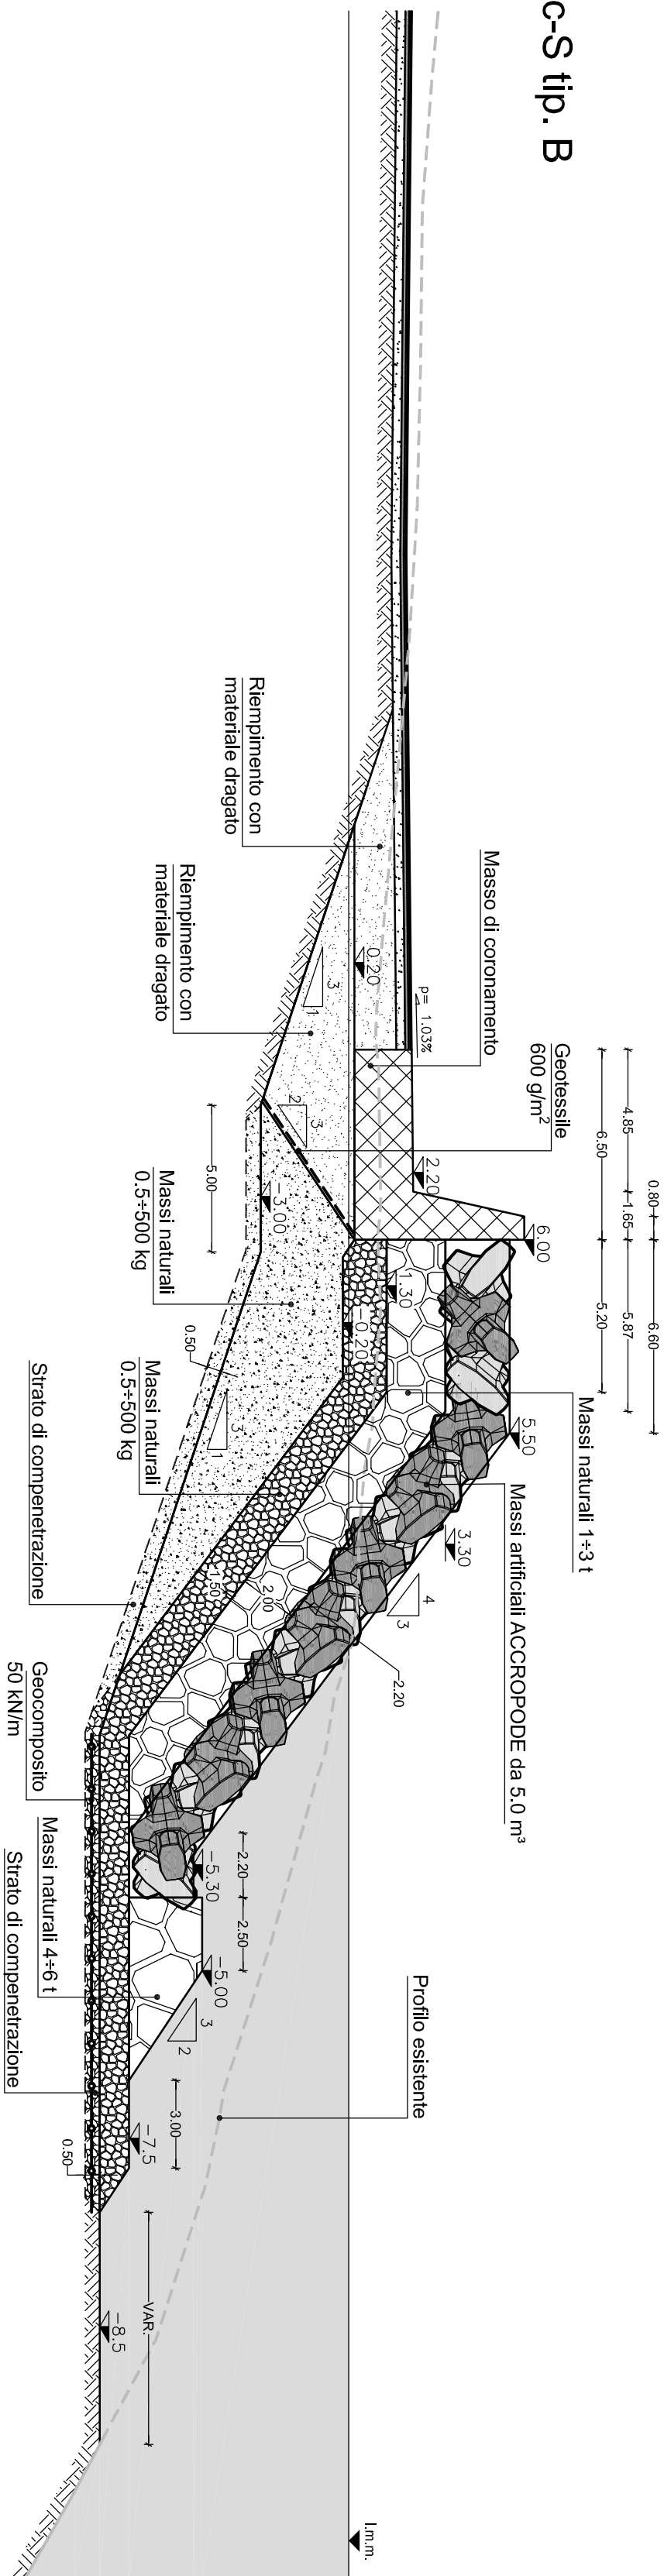

SEZIONE SC-S tip. C

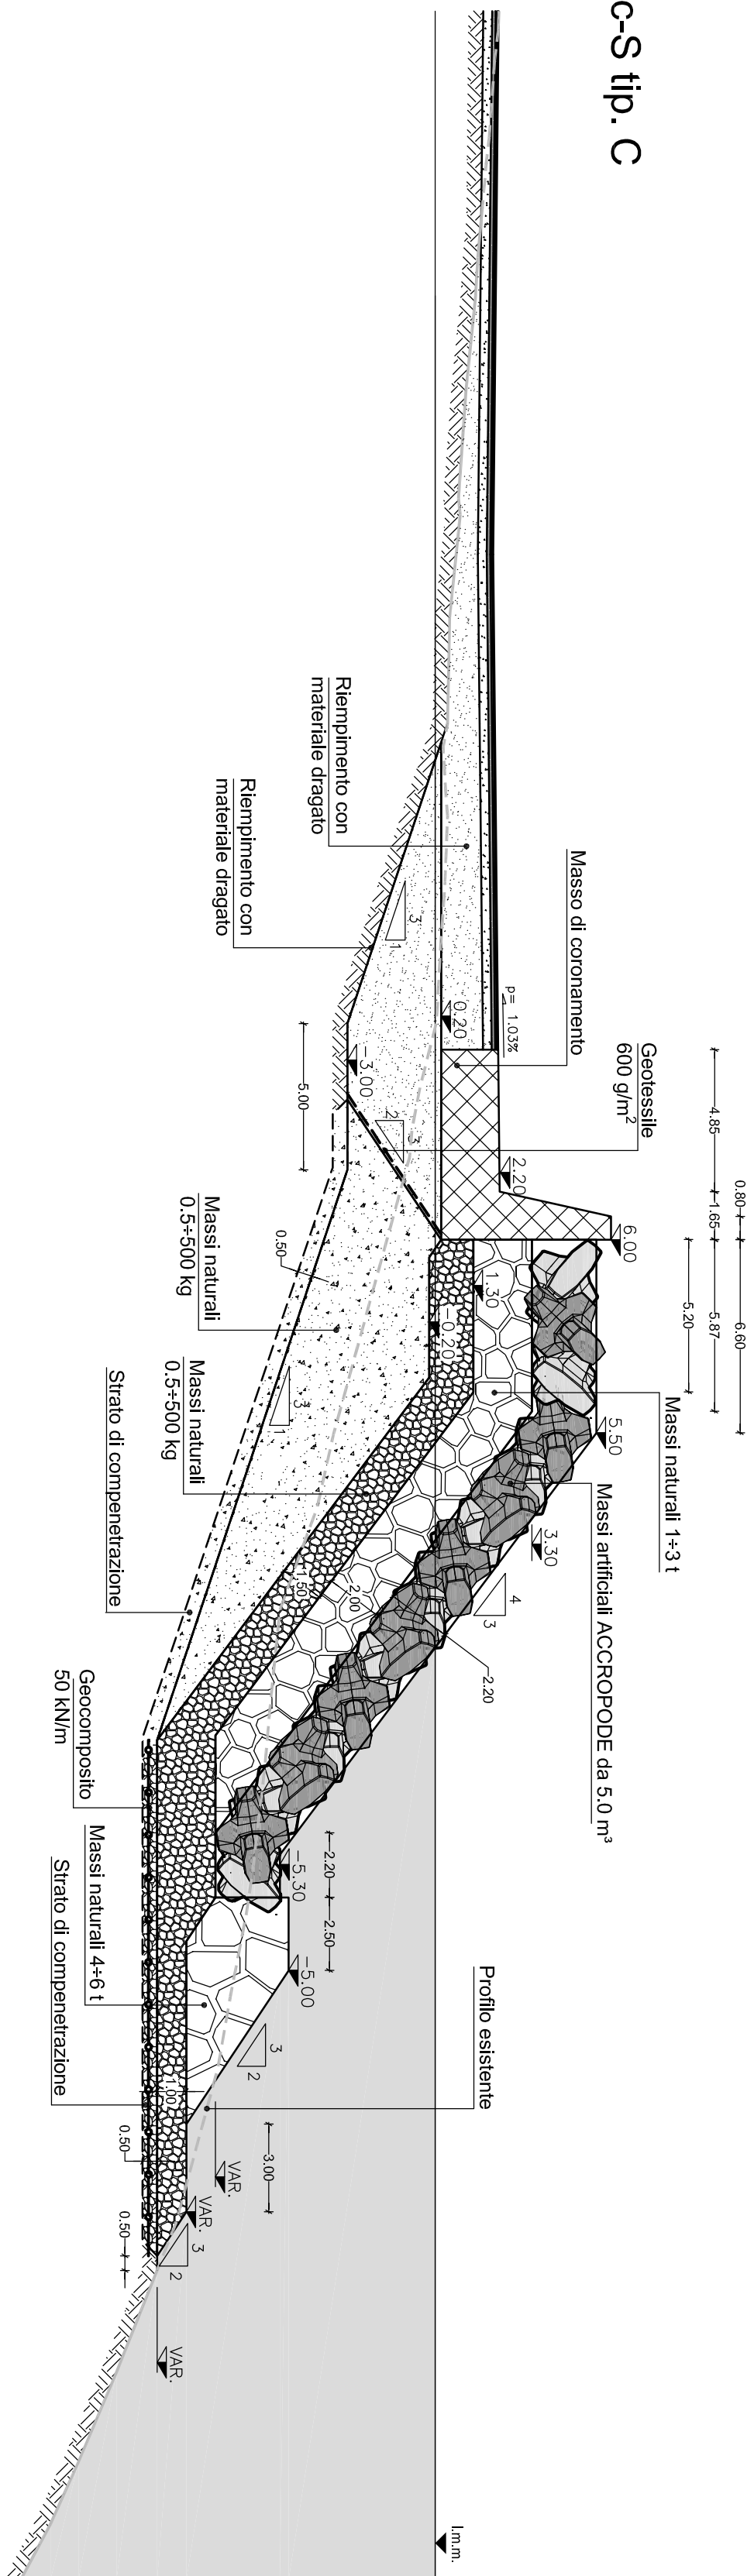

SEZIONE SC-S tip. D

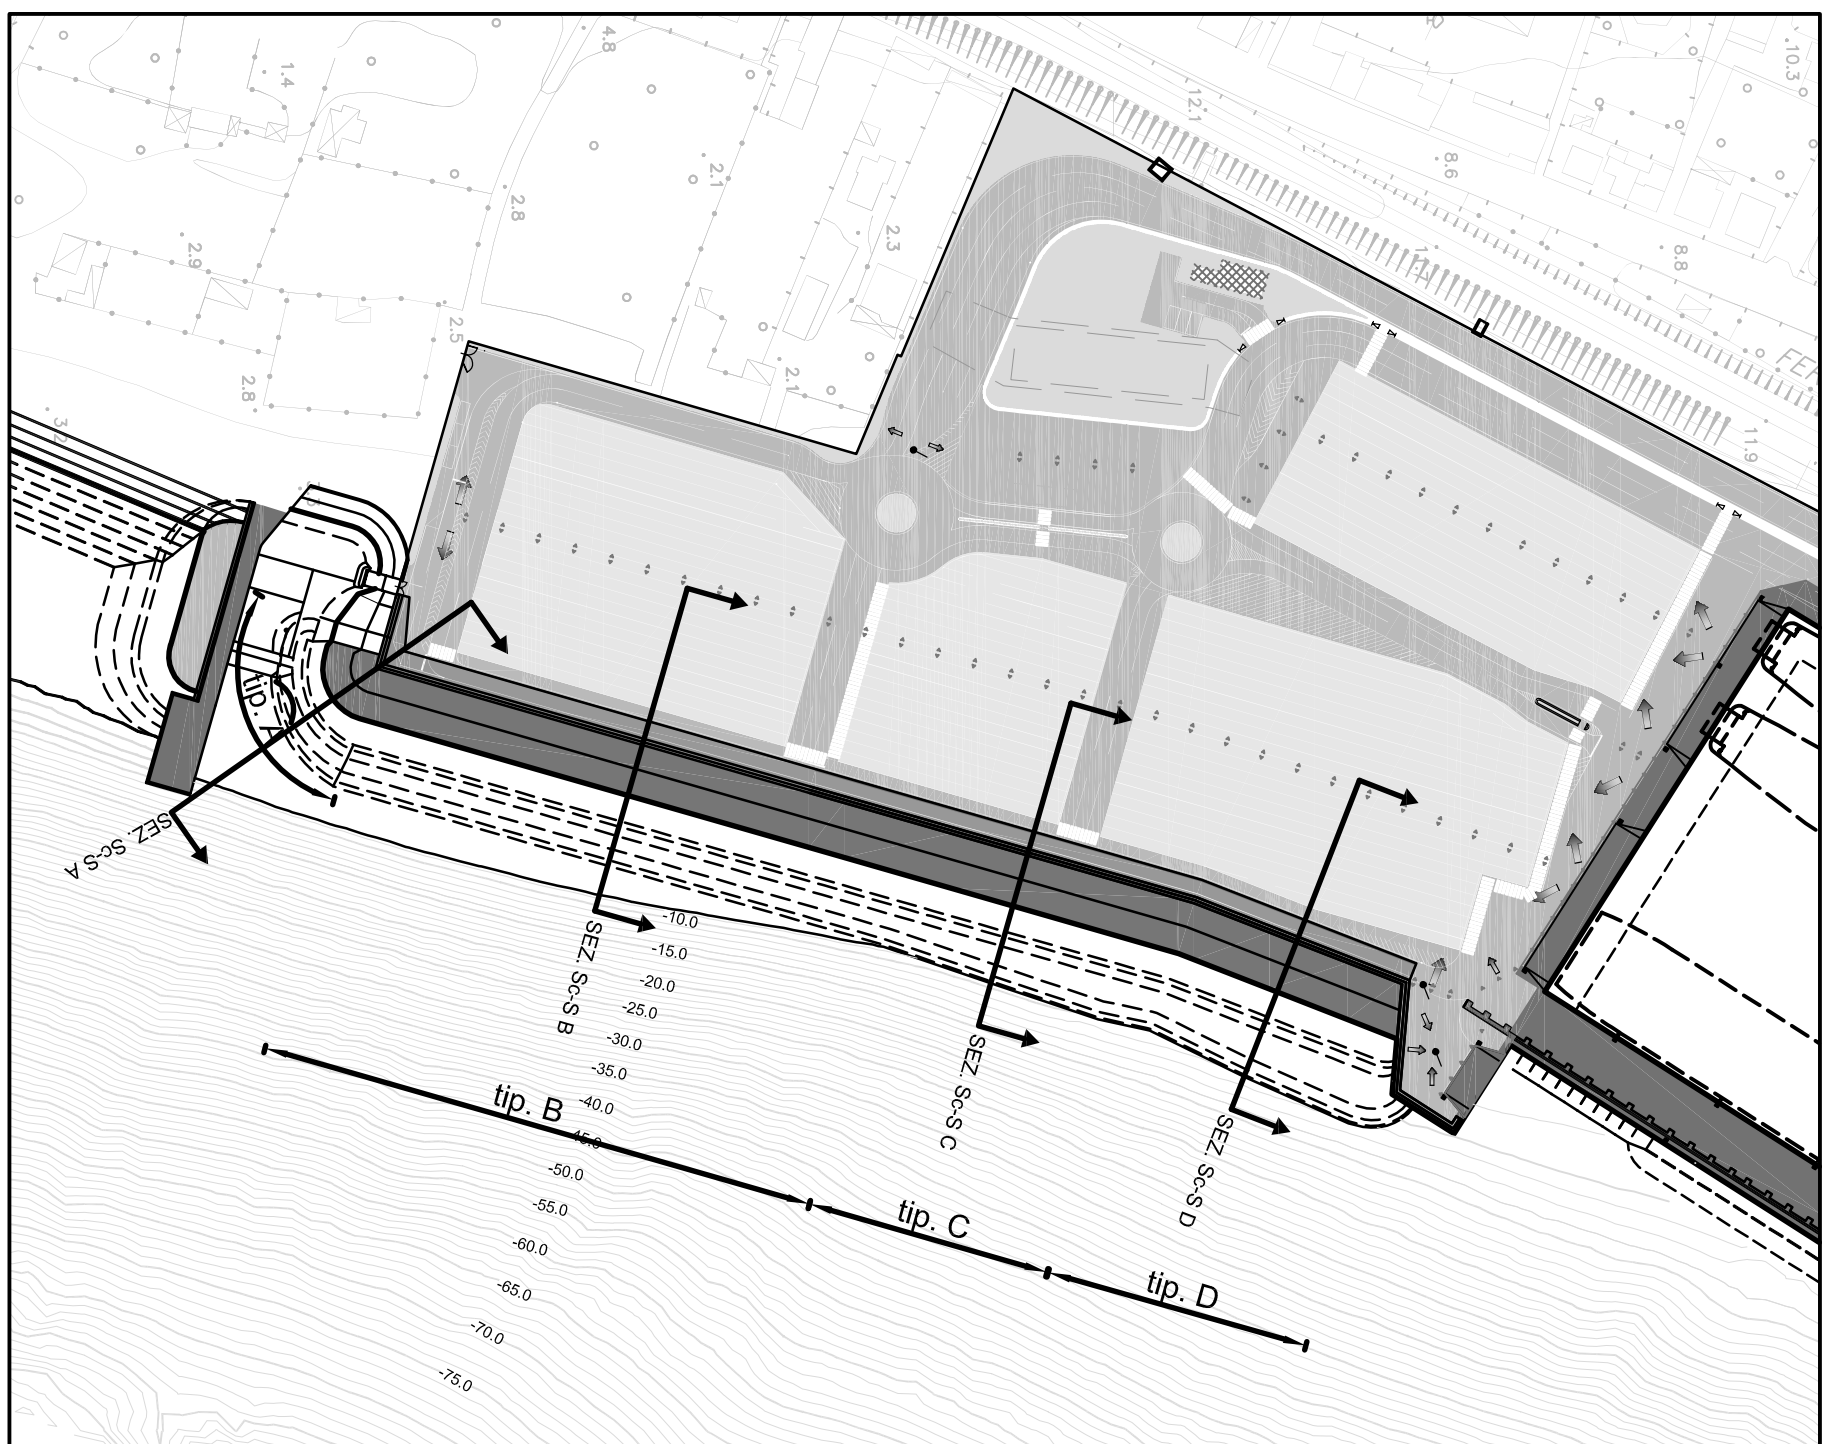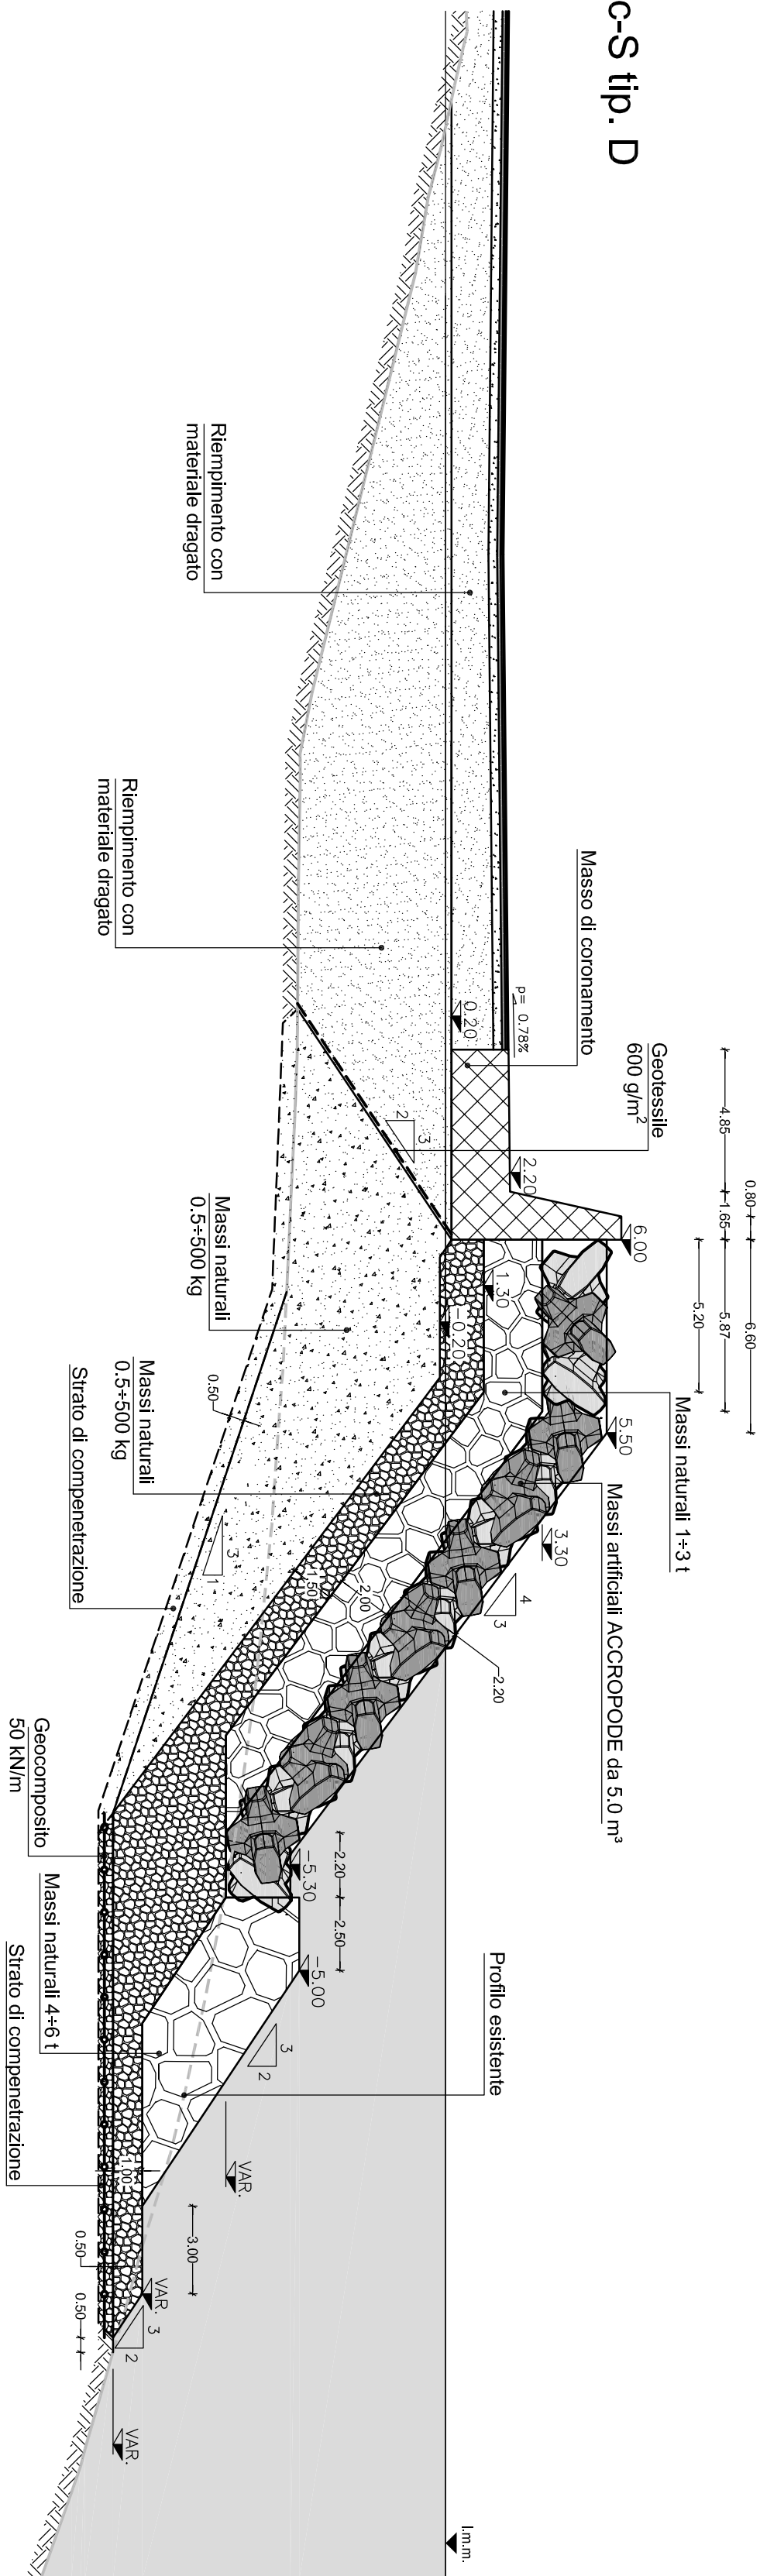

Comune di Messina

IMPRESA APPALTATRICE

CO.ED.MAR

33015 Chigola (ME)
T. +39 091 4987 825
www.coedimar.it
coedimar@coedimar.it

PROGETTAZIONE

FQM

Ingegneria

33015 Messina (ME)
T. +39 091 7796 714
Viale Balotano, 810
www.fqmprogettazione.com
fqmprogettazione@fqmprogettazione.com

PROGETTO

PROTEC

Inq. Vincenzo Iacopio
Studio Tecnico Falcato
Arch. Claudio Lucchini
Ing. Antonio Marino
Dott. Cedi Sergio Dallin

Via S. Maria, 17 - 98100 Messina
V.le S. Maria, 17 - 98100 Messina
V.le S. Maria, 17 - 98100 Messina

20144 Milano
T. +39 02 8842 2025
V.le S. Maria, 17 - 98100 Messina
V.le S. Maria, 17 - 98100 Messina

PROGETTO

COMUNE DI MESSINA

LAVORI DI COSTRUZIONE DELLA PIATTAFORMA

LOGISTICA INTERMEDIALE TREMESTIERI CON ANNESSO

SCALO PORTUALE - PRIMO STRALCIO FUNZIONALE

EMISSIONE

PROGETTO ESECUTIVO

TITOLO

E - OPERE DI PROTEZIONE A SCOGLIERA

Opere a scogliera Area Sidi - Stazioni tipiche

REV.	DATA	FILE	OGGETTO	DS	APPR.
1					
2					
3					
4					
5					

ELABORATO N.

E152

DATA:

Ordine 2017

SCALA:

1:200

FILE:

104_E152_0.dwg

PROGETTO:

F. Azzi

DISEGNO:

S. Barozzi

VERIFICA:

N. Spadaro

APPROVAZIONE:

M. Tondello