SEZIONI DI COMPUTO

Scala 1:250

0 1 2 5 10 m

SEZIONE Sc-S 1

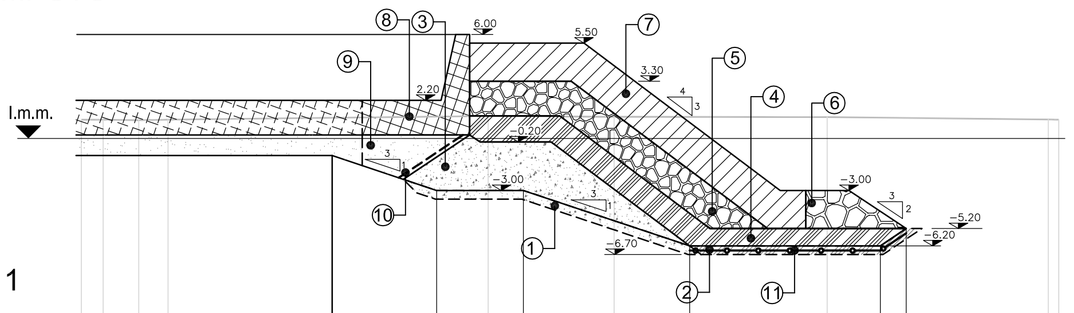

| | | |