


SEZIONI DI COMPUTO


Scala 1:250
0 1 2 5 10 m

SEZIONE SC-S 5

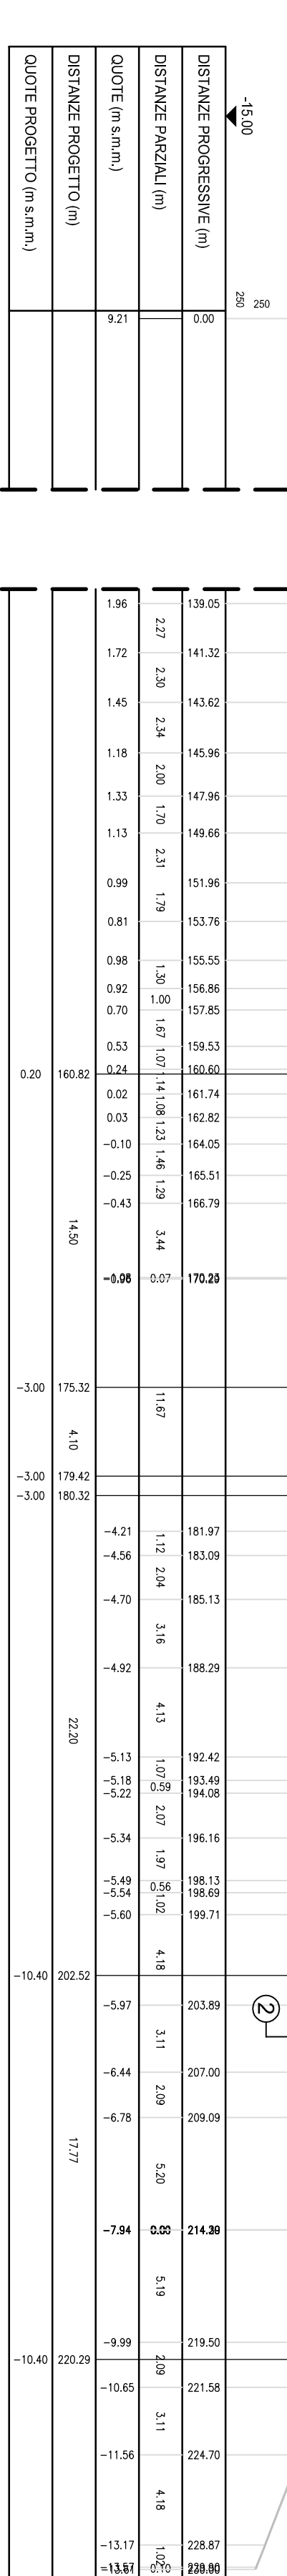


SEZIONE SC - S5			
Materiale	U.M.	Quantità	
1 Strato di compensazione misto 0,5-500 kg	m³/m	13.00	
2 Strato di compensazione misto 50-500 kg	m³/m	8.59	
3 Massi naturali da 0,5 - 500 kg	m³/m	71.84	
4 Massi naturali da 50 - 500 kg	m³/m	60.69	
5 Massi naturali da 1 - 31	m³/m	43.73	
6 Massi naturali da 4 - 61	m³/m	22.82	
7 Massi artificiali tipo ACCROPODE da 5 m³	m³/m	57.55	
8 C.L.S.	m³/m	17.53	
9 Riempiimento con materiale dragato	m³/m	38.84	
10 Geotessile 600 gr/m²	m²/m	5.77	
11 Geocomposito 50kN/m	m²/m	17.77	

SEZIONE SC-S 6

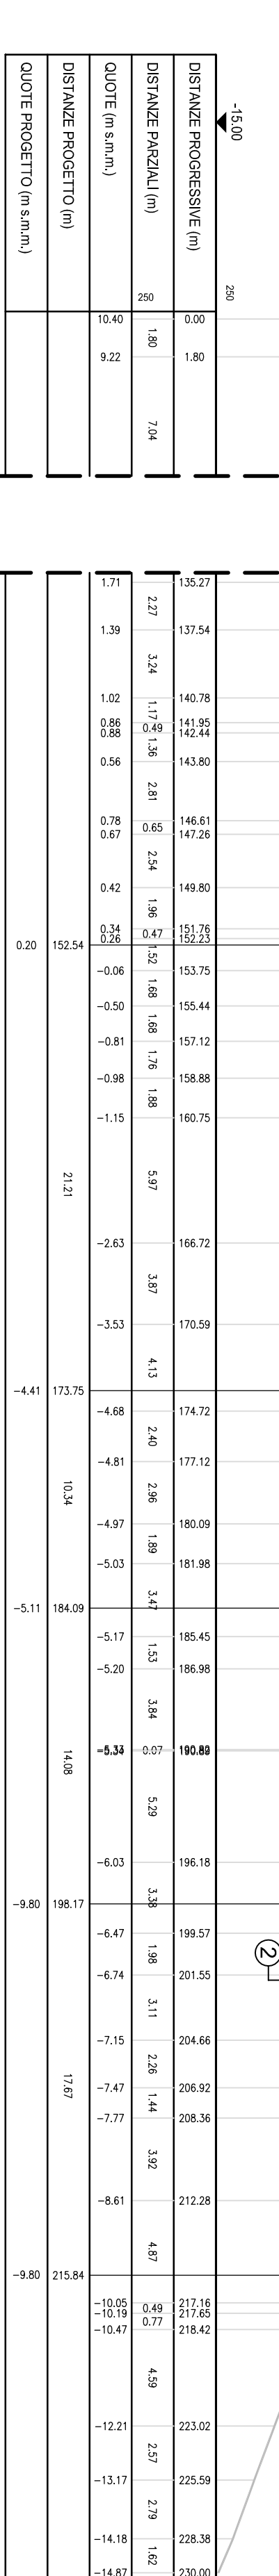


SEZIONE SC - S6			
Materiale	U.M.	Quantità	
1 Strato di compensazione misto 0,5-500 kg	m³/m	12.57	
2 Strato di compensazione misto 50-500 kg	m³/m	8.54	
3 Massi naturali da 0,5 - 500 kg	m³/m	76.04	
4 Massi naturali da 50 - 500 kg	m³/m	55.66	
5 Massi naturali da 1 - 31	m³/m	43.73	
6 Massi naturali da 4 - 61	m³/m	19.11	
7 Massi artificiali tipo ACCROPODE da 5 m³	m³/m	57.55	
8 C.L.S.	m³/m	17.53	
9 Riempiimento con materiale dragato	m³/m	60.88	
10 Geotessile 600 gr/m²	m²/m	8.17	
11 Geocomposito 50kN/m	m²/m	17.67	

SEZIONE SC-S 7

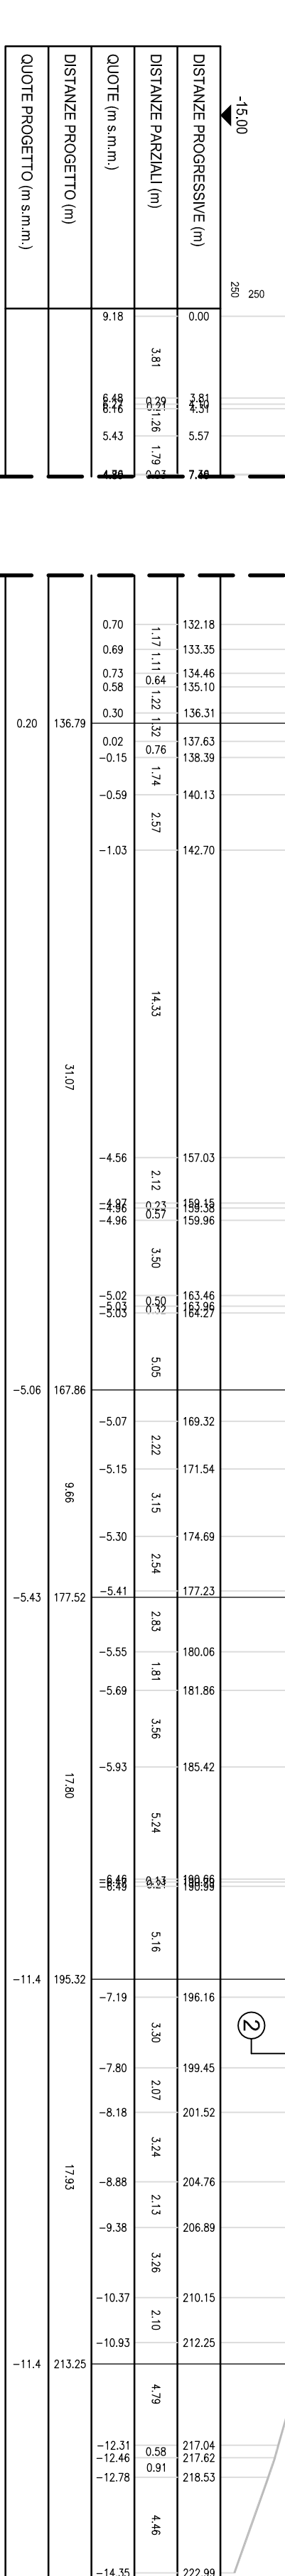

SEZIONE SC - S7			
Materiale	U.M.	Quantità	
1 Strato di compensazione misto 0,5-500 kg	m³/m	14.45	
2 Strato di compensazione misto 50-500 kg	m³/m	8.67	
3 Massi naturali da 0,5 - 500 kg	m³/m	93.81	
4 Massi naturali da 50 - 500 kg	m³/m	68.53	
5 Massi naturali da 1 - 31	m³/m	43.73	
6 Massi naturali da 4 - 61	m³/m	28.81	
7 Massi artificiali tipo ACCROPODE da 5 m³	m³/m	57.55	
8 C.L.S.	m³/m	17.56	
9 Riempiimento con materiale dragato	m³/m	123.4	
10 Geotessile 600 gr/m²	m²/m	9.47	
11 Geocomposito 50kN/m	m²/m	17.53	


SEZIONE SC-S 8

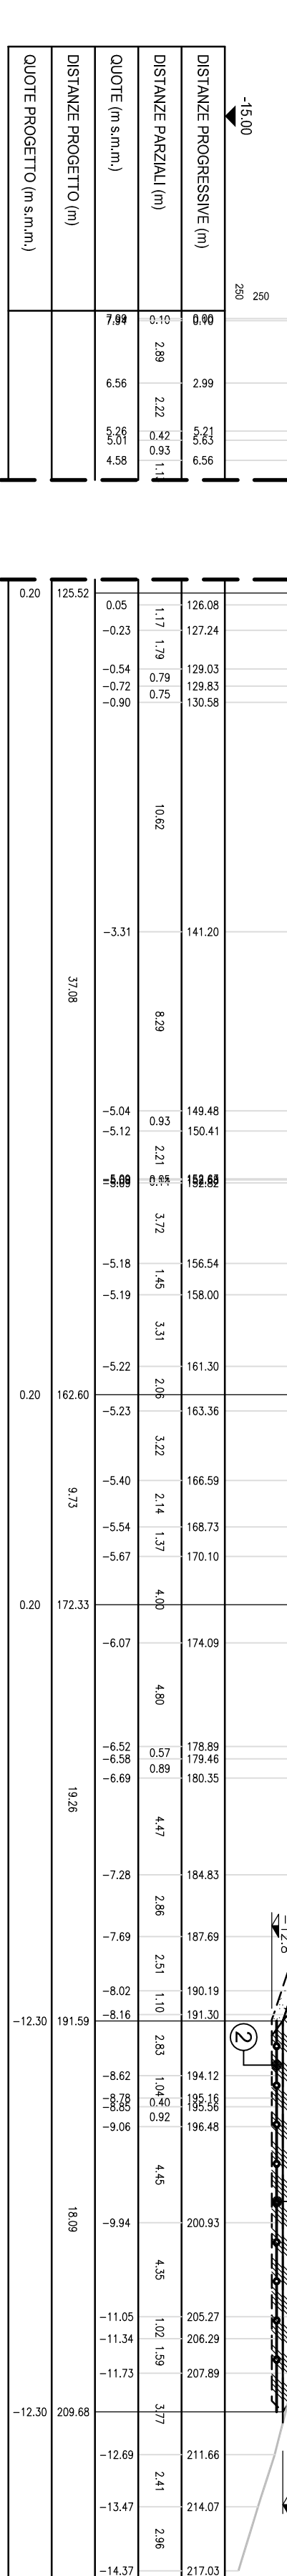

SEZIONE SC - S8			
Materiale	U.M.	Quantità	
1 Strato di compensazione misto 0,5-500 kg	m³/m	15.09	
2 Strato di compensazione misto 50-500 kg	m³/m	8.87	
3 Massi naturali da 0,5 - 500 kg	m³/m	106.43	
4 Massi naturali da 50 - 500 kg	m³/m	77.88	
5 Massi naturali da 1 - 31	m³/m	43.73	
6 Massi naturali da 4 - 61	m³/m	34.78	
7 Massi artificiali tipo ACCROPODE da 5 m³	m³/m	57.55	
8 C.L.S.	m³/m	17.56	
9 Riempiimento con materiale dragato	m³/m	155.92	
10 Geotessile 600 gr/m²	m²/m	9.77	
11 Geocomposito 50kN/m	m²/m	18.09	

PLANIMETRIA DI RIFERIMENTO

Scala 1:2'000
0 10 25 50 100 m

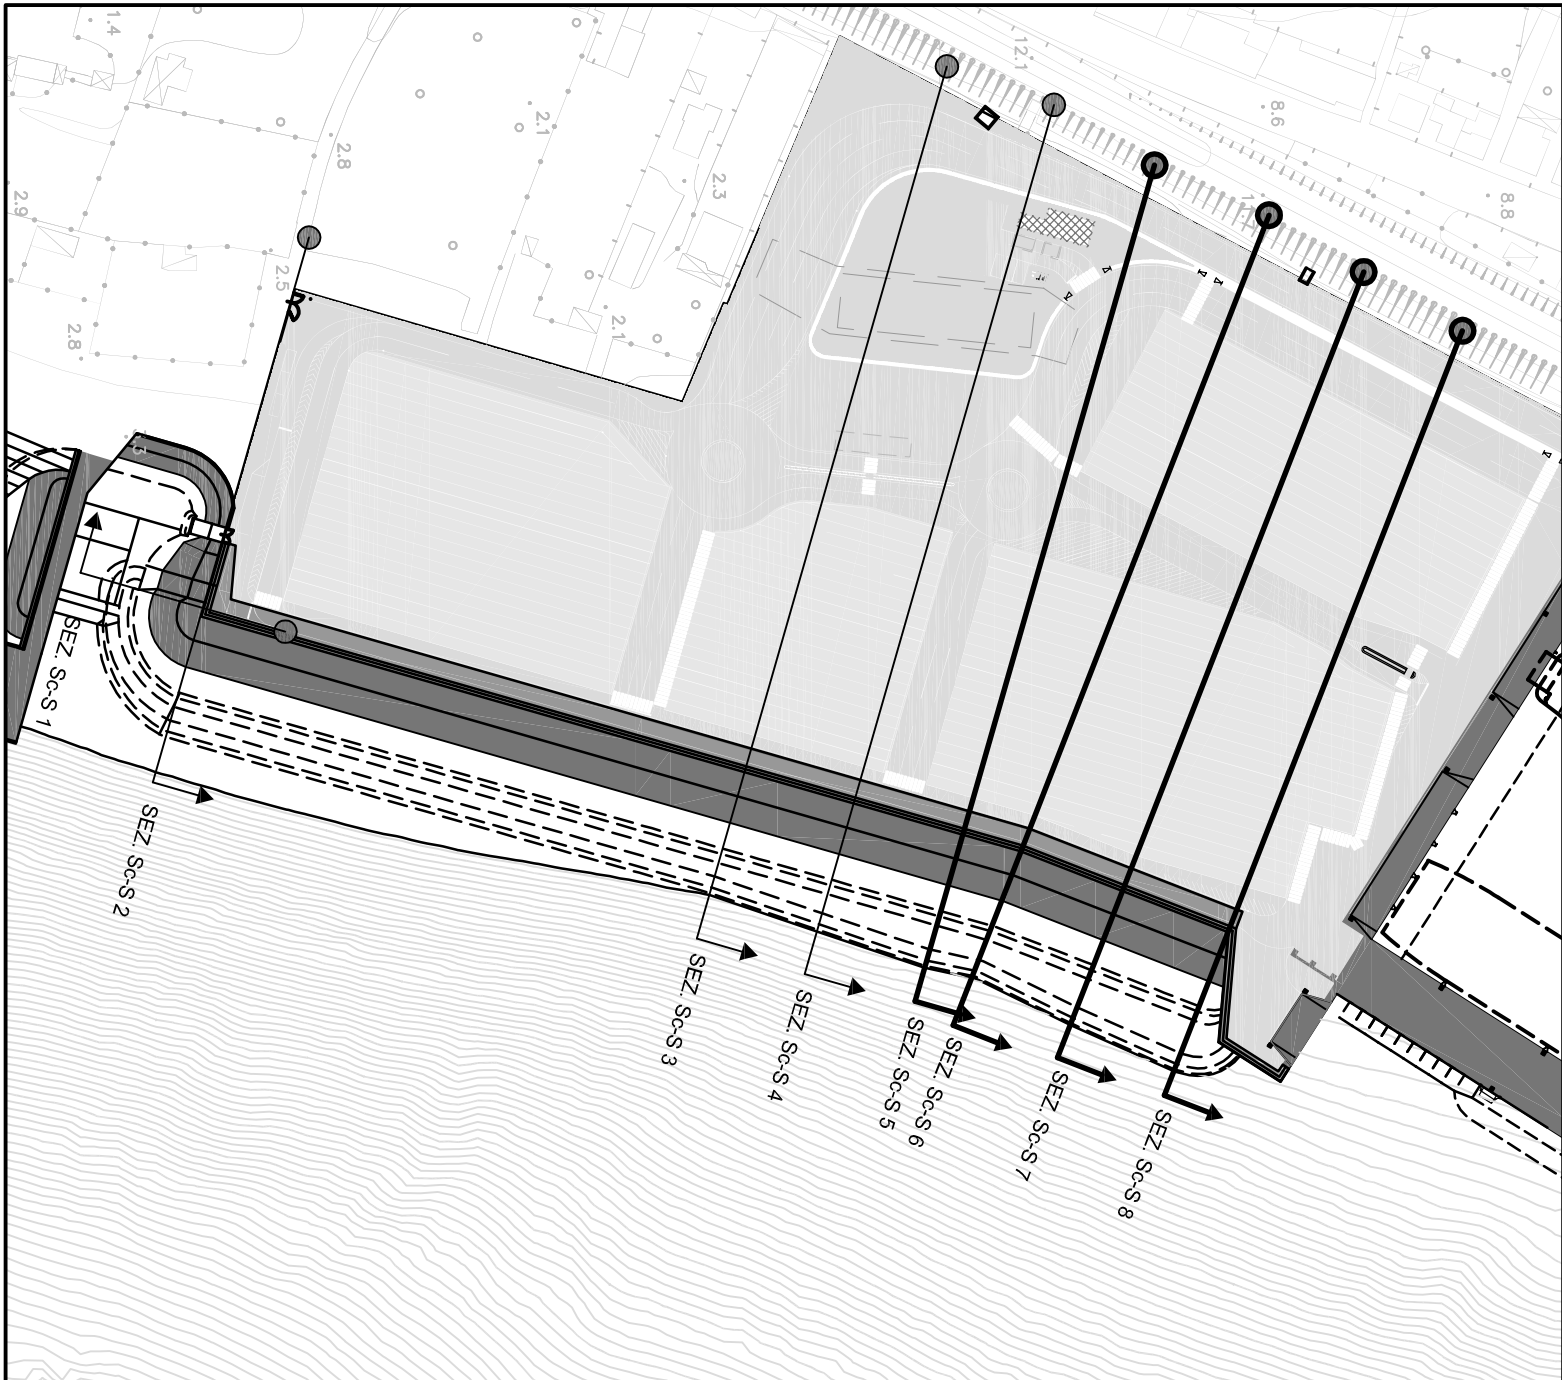


	INIZIO SEZIONE	EST (m)	EST (m)	NORD (m)	NORD (m)
n°	EST (m)	NORD (m)	EST (m)	NORD (m)	NORD (m)
SC-S 5	2565494.11	4219866.76	2565705.21	4219793.38	
SC-S 6	2565497.32	4219887.04	2565711.61	4219803.50	
SC-S 7	2565512.35	4219912.07	2565720.11	4219831.09	
SC-S 8	2565527.90	4219938.21	2565730.11	4219859.39	




Comune di Alessina




Comune di Alessina

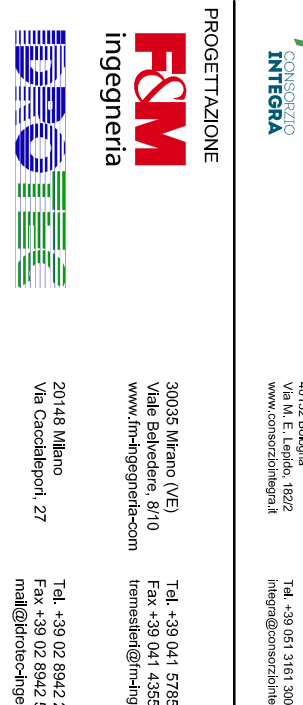


Comune di Alessina

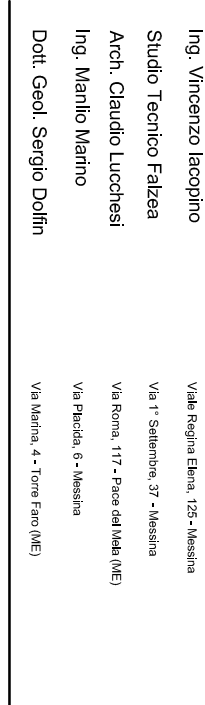


Comune di Alessina

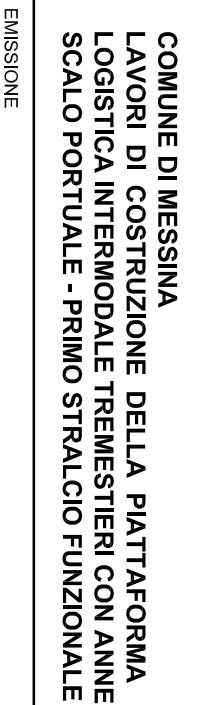


Comune di Alessina

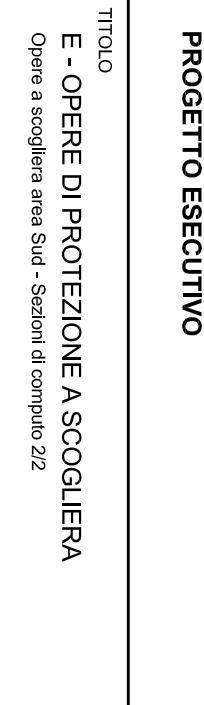

Comune di Alessina

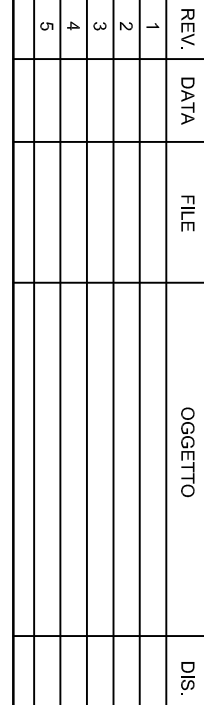

Comune di Alessina

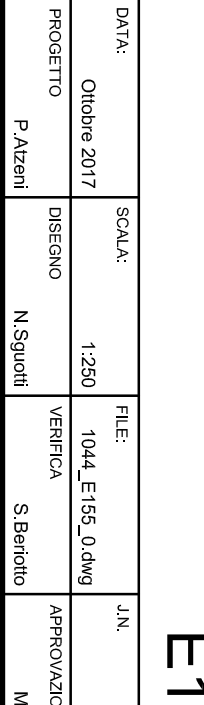

Comune di Alessina