



SEZIONE C-F tip. A

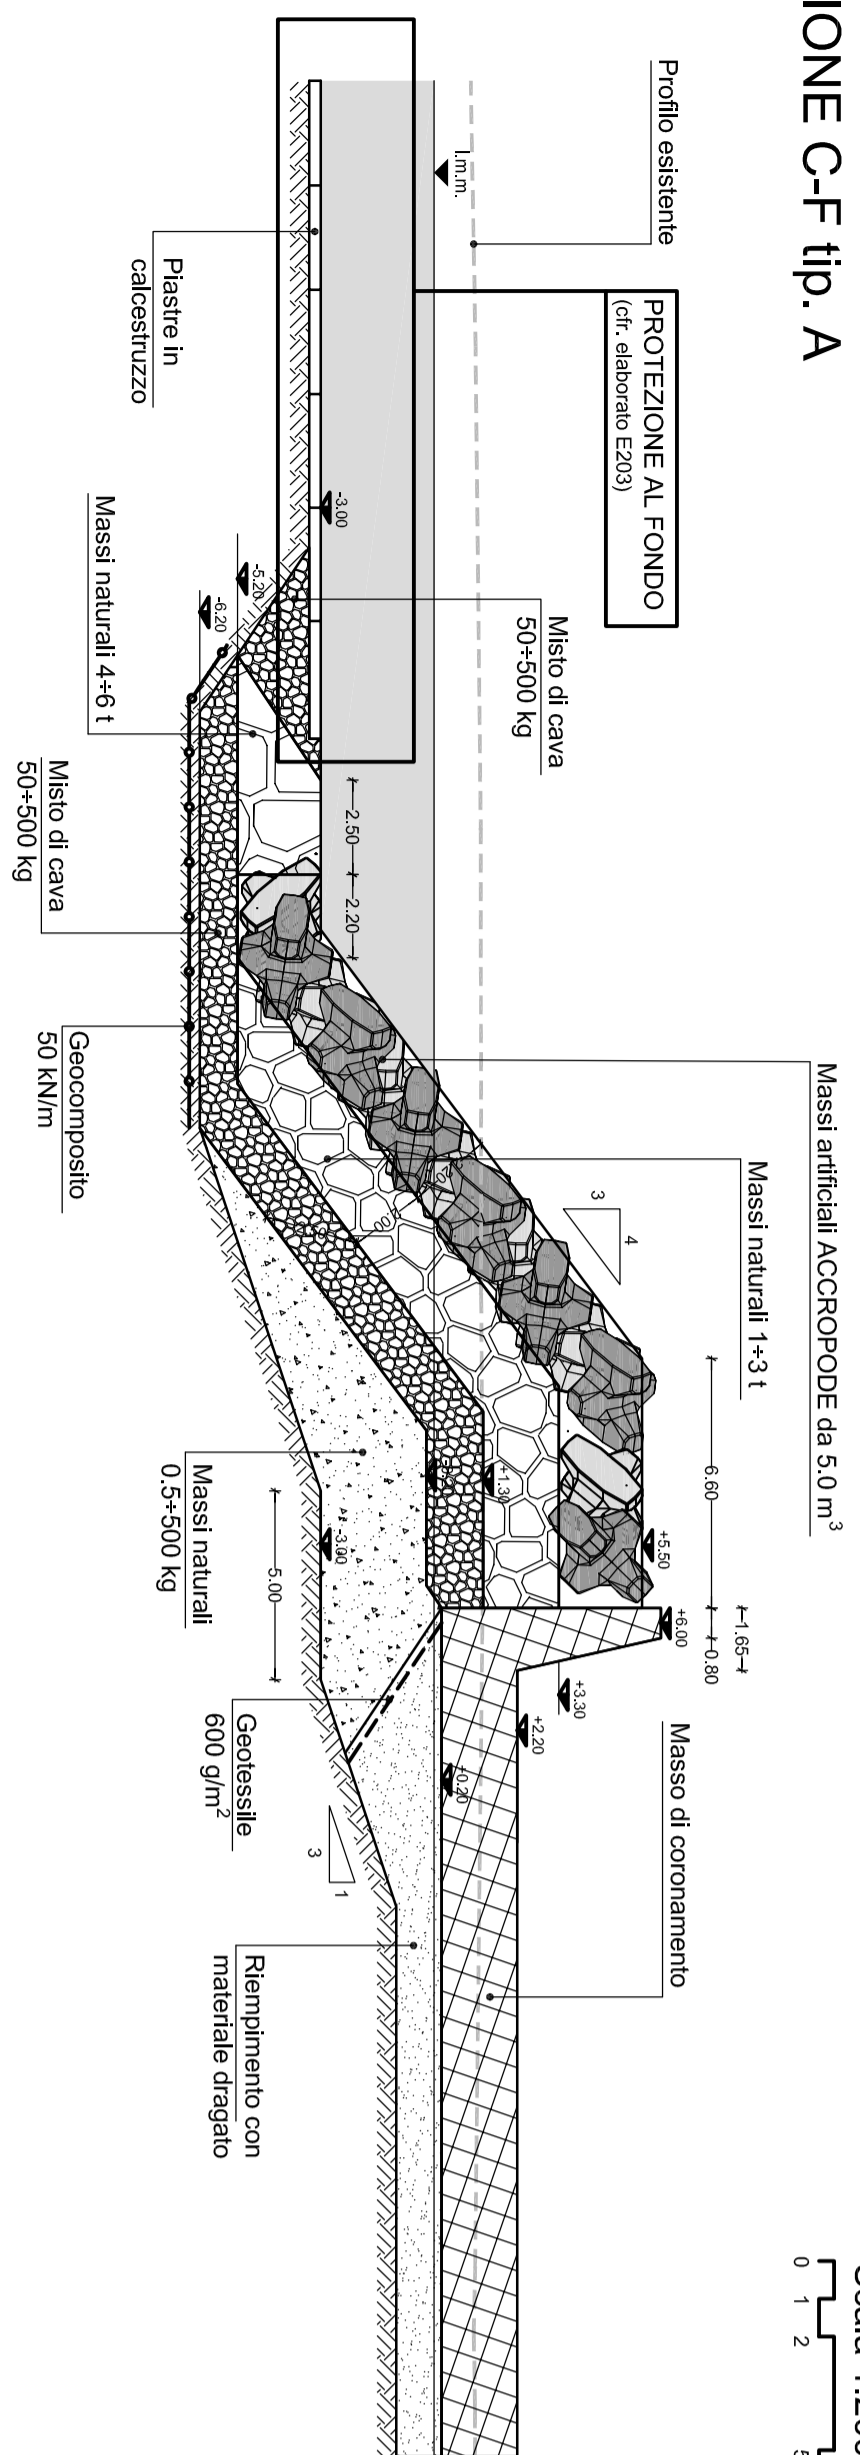


SEZIONI TIPICHE


Scala 1:200

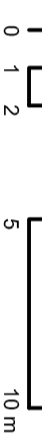


SEZIONE C-F tip. B

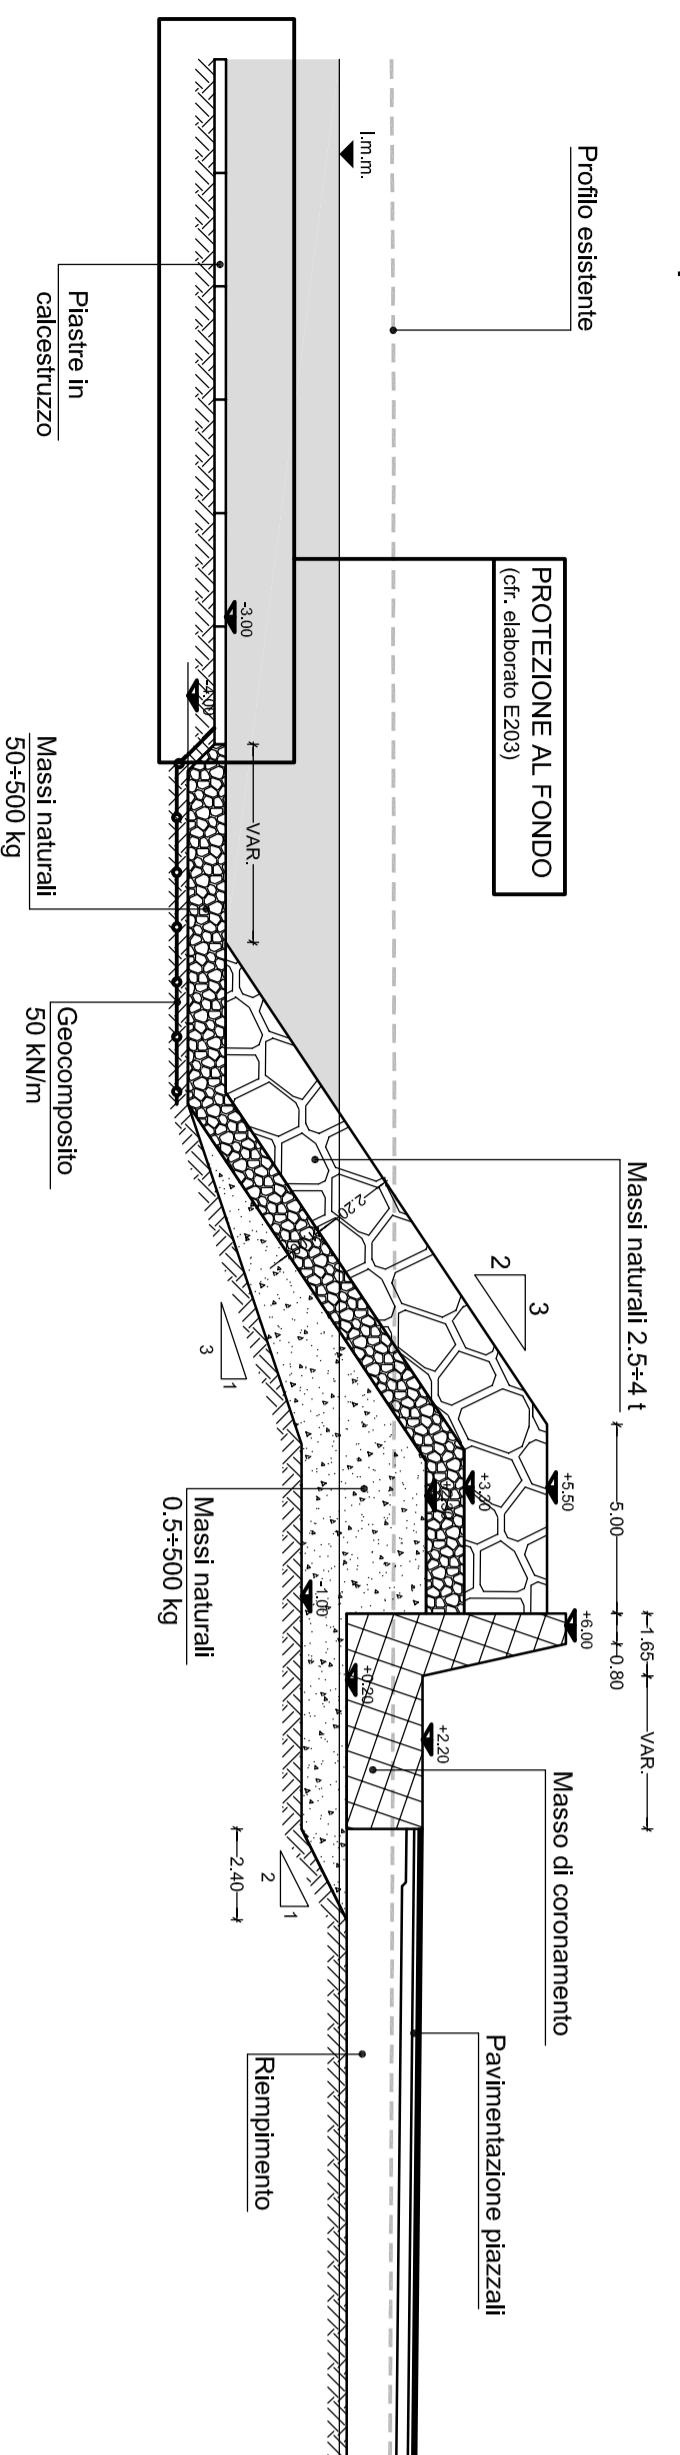


SEZIONE C-F tip. C

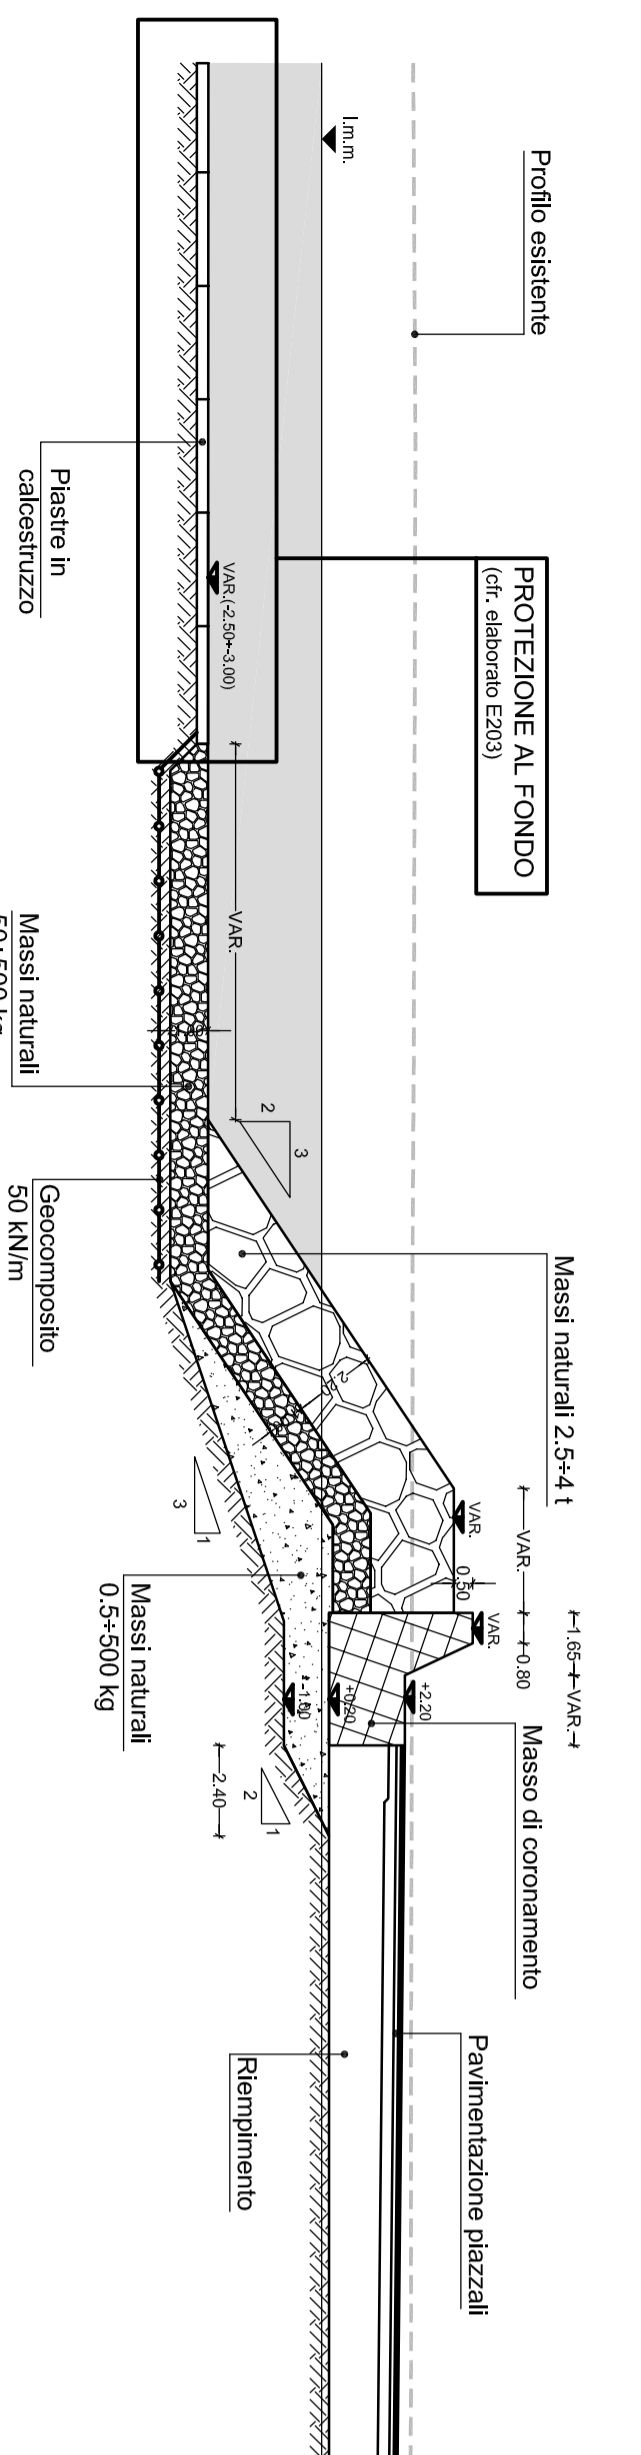


SEZIONE C-F tip. D

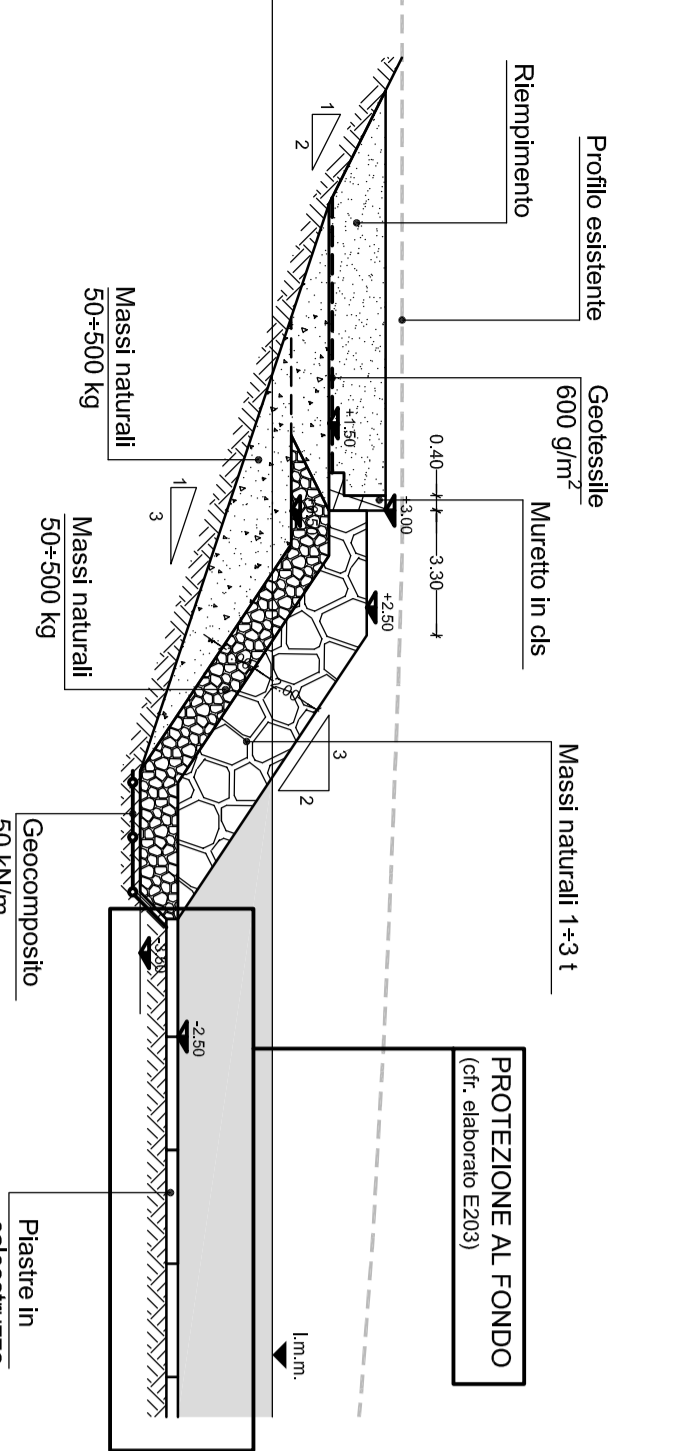

SEZIONE C-F tip. E

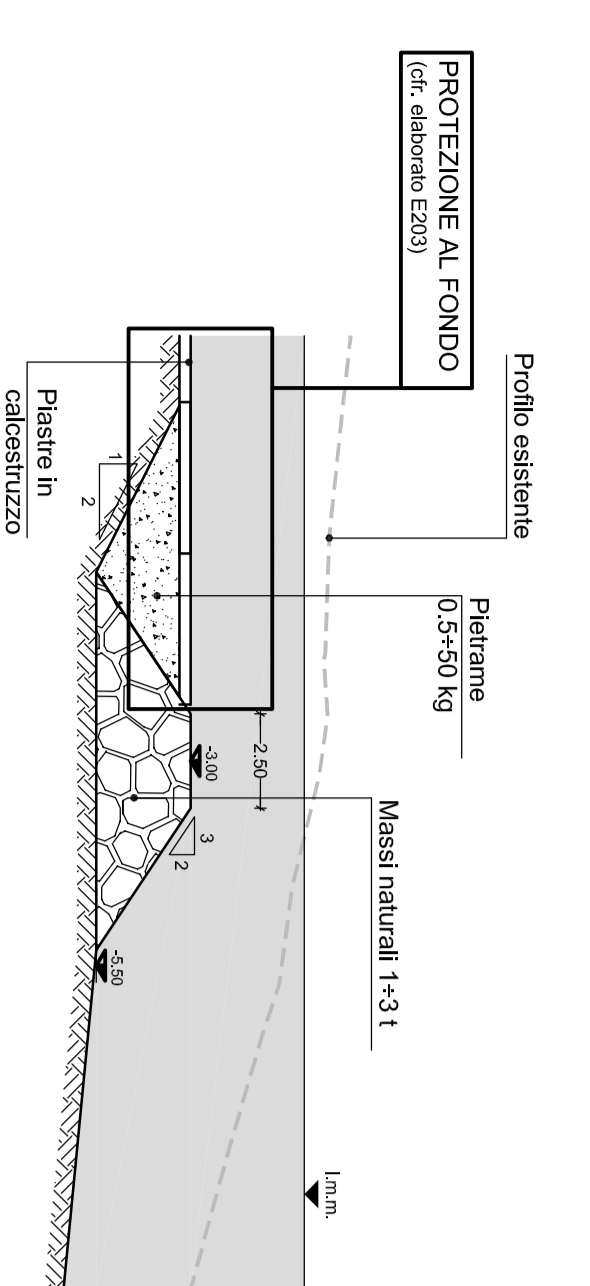

PLANIMETRIA DI PROGETTO

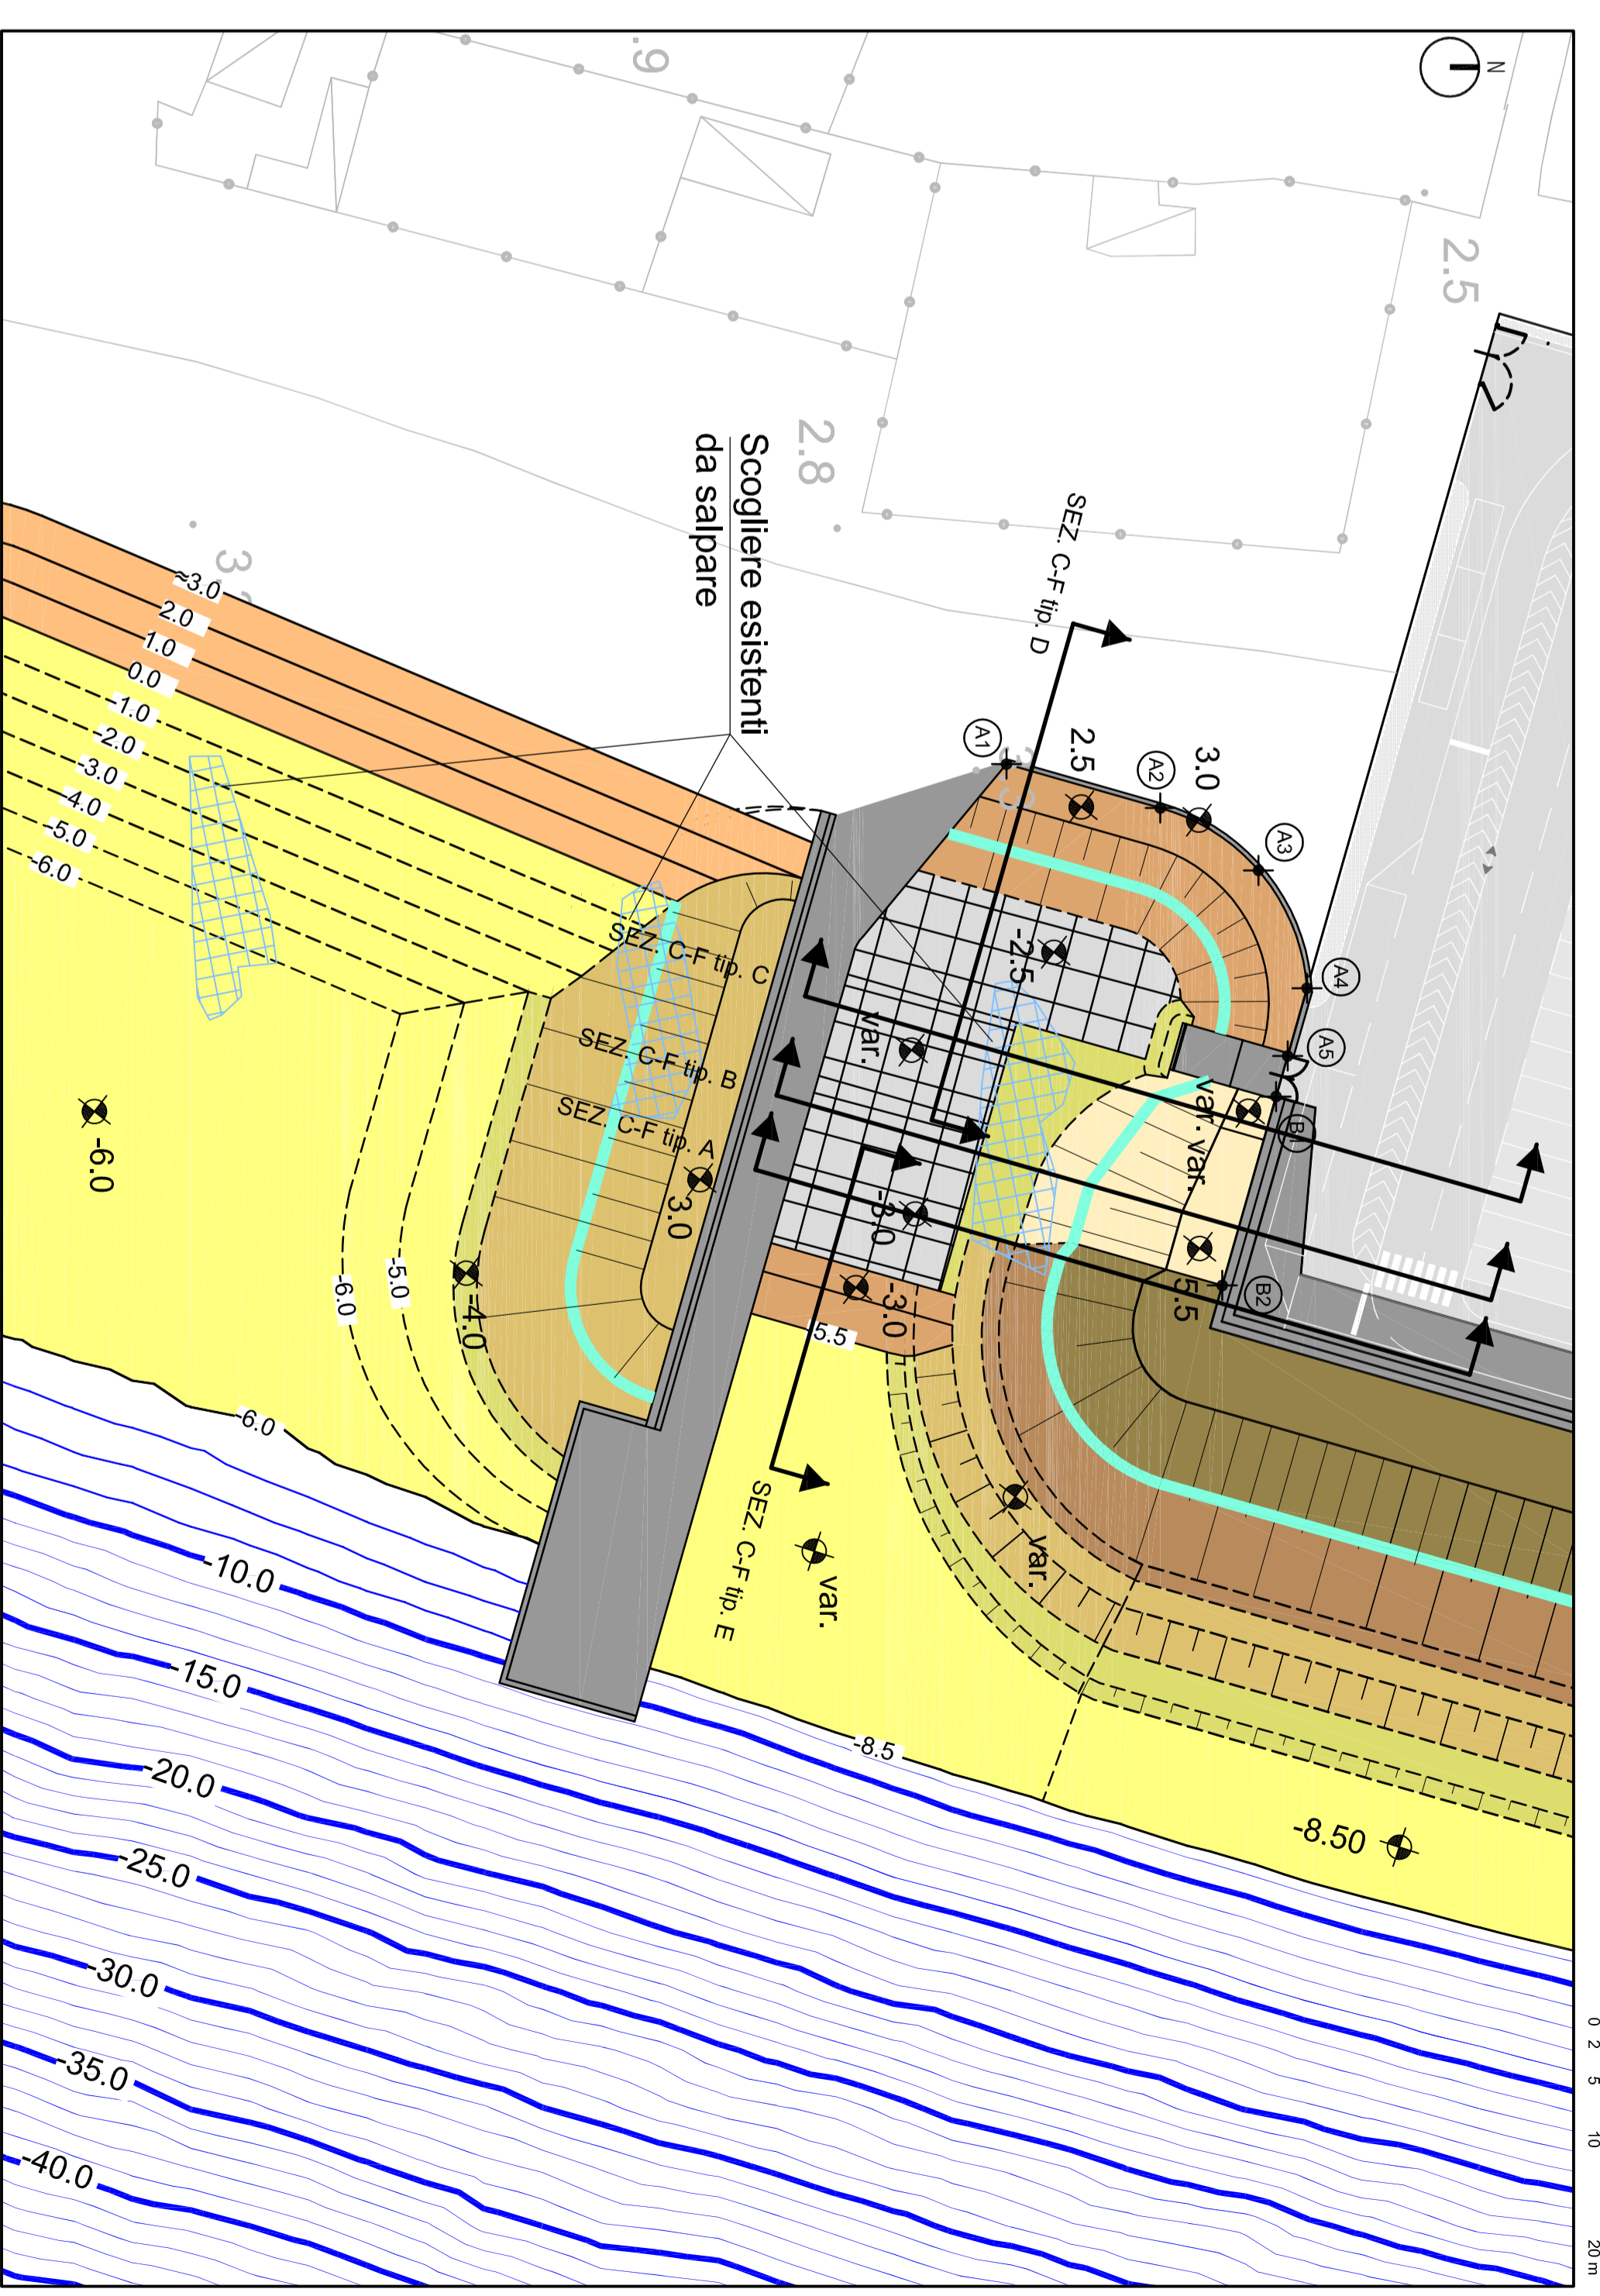

Scala 1:500

LEGENDA:

- Battimetria 2017
- Opere esistenti
- - - Opere in progetto sopra il l.m.m.
- - - Opere in progetto sotto il l.m.m.
- Livello medio mare (l.m.m.) di progetto
- Strutture in cls
- ▨ Plastre di protezione in cls
- ▨ Scogliera in acropodi - parte emersa
- ▨ Scogliera in acropodi - parte sommersa
- ▨ Scogliera - massi 2.5+4 t
- ▨ Scogliera - massi 4+6 t
- ▨ Scogliera - massi 1+3 t
- ▨ Imbasamento 50-500 kg
- ▨ Profilo emerso di progetto
- ▨ Fondale di progetto

TRACCIATURA CORONAMENTO SCOGLIERA DESTRA CANNETO-FAROTA			
EST (m)	NORD (m)		
A1	2565553.37	4219587.32	
A2	2565559.11	4219600.46	
A3	2565564.43	4219608.83	
A4	2565574.49	4219612.97	
A5	2565580.28	4219611.32	

TRACCIATURA CORONAMENTO SCOGLIERA SINISTRA CANNETO-FAROTA			
EST (m)	NORD (m)		
B1	2565563.74	4219610.33	
B2	2565569.86	4219605.73	

IMPRESA APPALTA FATTORE
CO.ED.MAR
 20017 CHIESA D'ARZIZO - VIA S. GIUSEPPE, 10 - TEL. +39 041 4987 002
 VIA S. GIUSEPPE, 10 - TEL. +39 041 4250 513
 WWW.CO.ED.MAR.IT - CO.ED.MAR@GMAIL.COM

INGEGNERIA
FSM
 20142 MILANO - VIA S. PIETRO, 27 - TEL. +39 02 2842 2025
 WWW.FSM-INGEGNERIA.IT - MAIL@FSM-INGEGNERIA.IT

INGEGNERIA
PROTEC
 20142 MILANO - VIA S. PIETRO, 27 - TEL. +39 02 2842 2025
 WWW.PROTEC-INGEGNERIA.IT - MAIL@PROTEC-INGEGNERIA.IT

PROGETTO
 Ing. Vincenzo Nicolopio
 Studio Tecnico Fabris
 Arch. Claudio Lucarelli
 Ing. Alberto Milano
 Dott. Geol. Sergio Dalini

COMUNE DI MESSINA
LAVORI DI COSTRUZIONE DELLA PIATTAFORMA
LOGGIA INTERMODALE FREMESTIERI CON ANNESSO
SCALO PORTUALE - PRIMO STRALCIO FUNZIONALE

EMISIONE:
PROGETTO ESECUTIVO

TITOLO
E - OPERE DI PROTEZIONE A SCOGLIERA
 Sostituito "Canneto Farota - Pavimentata di progetto e sezioni tipiche"

DATI: DATA: Ottobre 2017 SCALA: 1:200 - 1:500 FILE: 1044_E201_0.kwg AUTORIZZAZIONE: 1044
 PROGETTO: P. Alenzi VERIFICA: S. Bernardi APPROVAZIONE: M. Tondello

E201

LABORATORI

ELABORAZIONE

REVI DATA FILE OGGETTO DIS. APPR.

1
 2
 3
 4
 5

