



SEZIONI TIPICHE

Scala 1:100

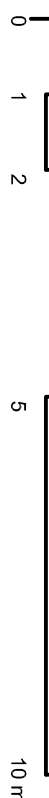


SEZIONE SB tip. A

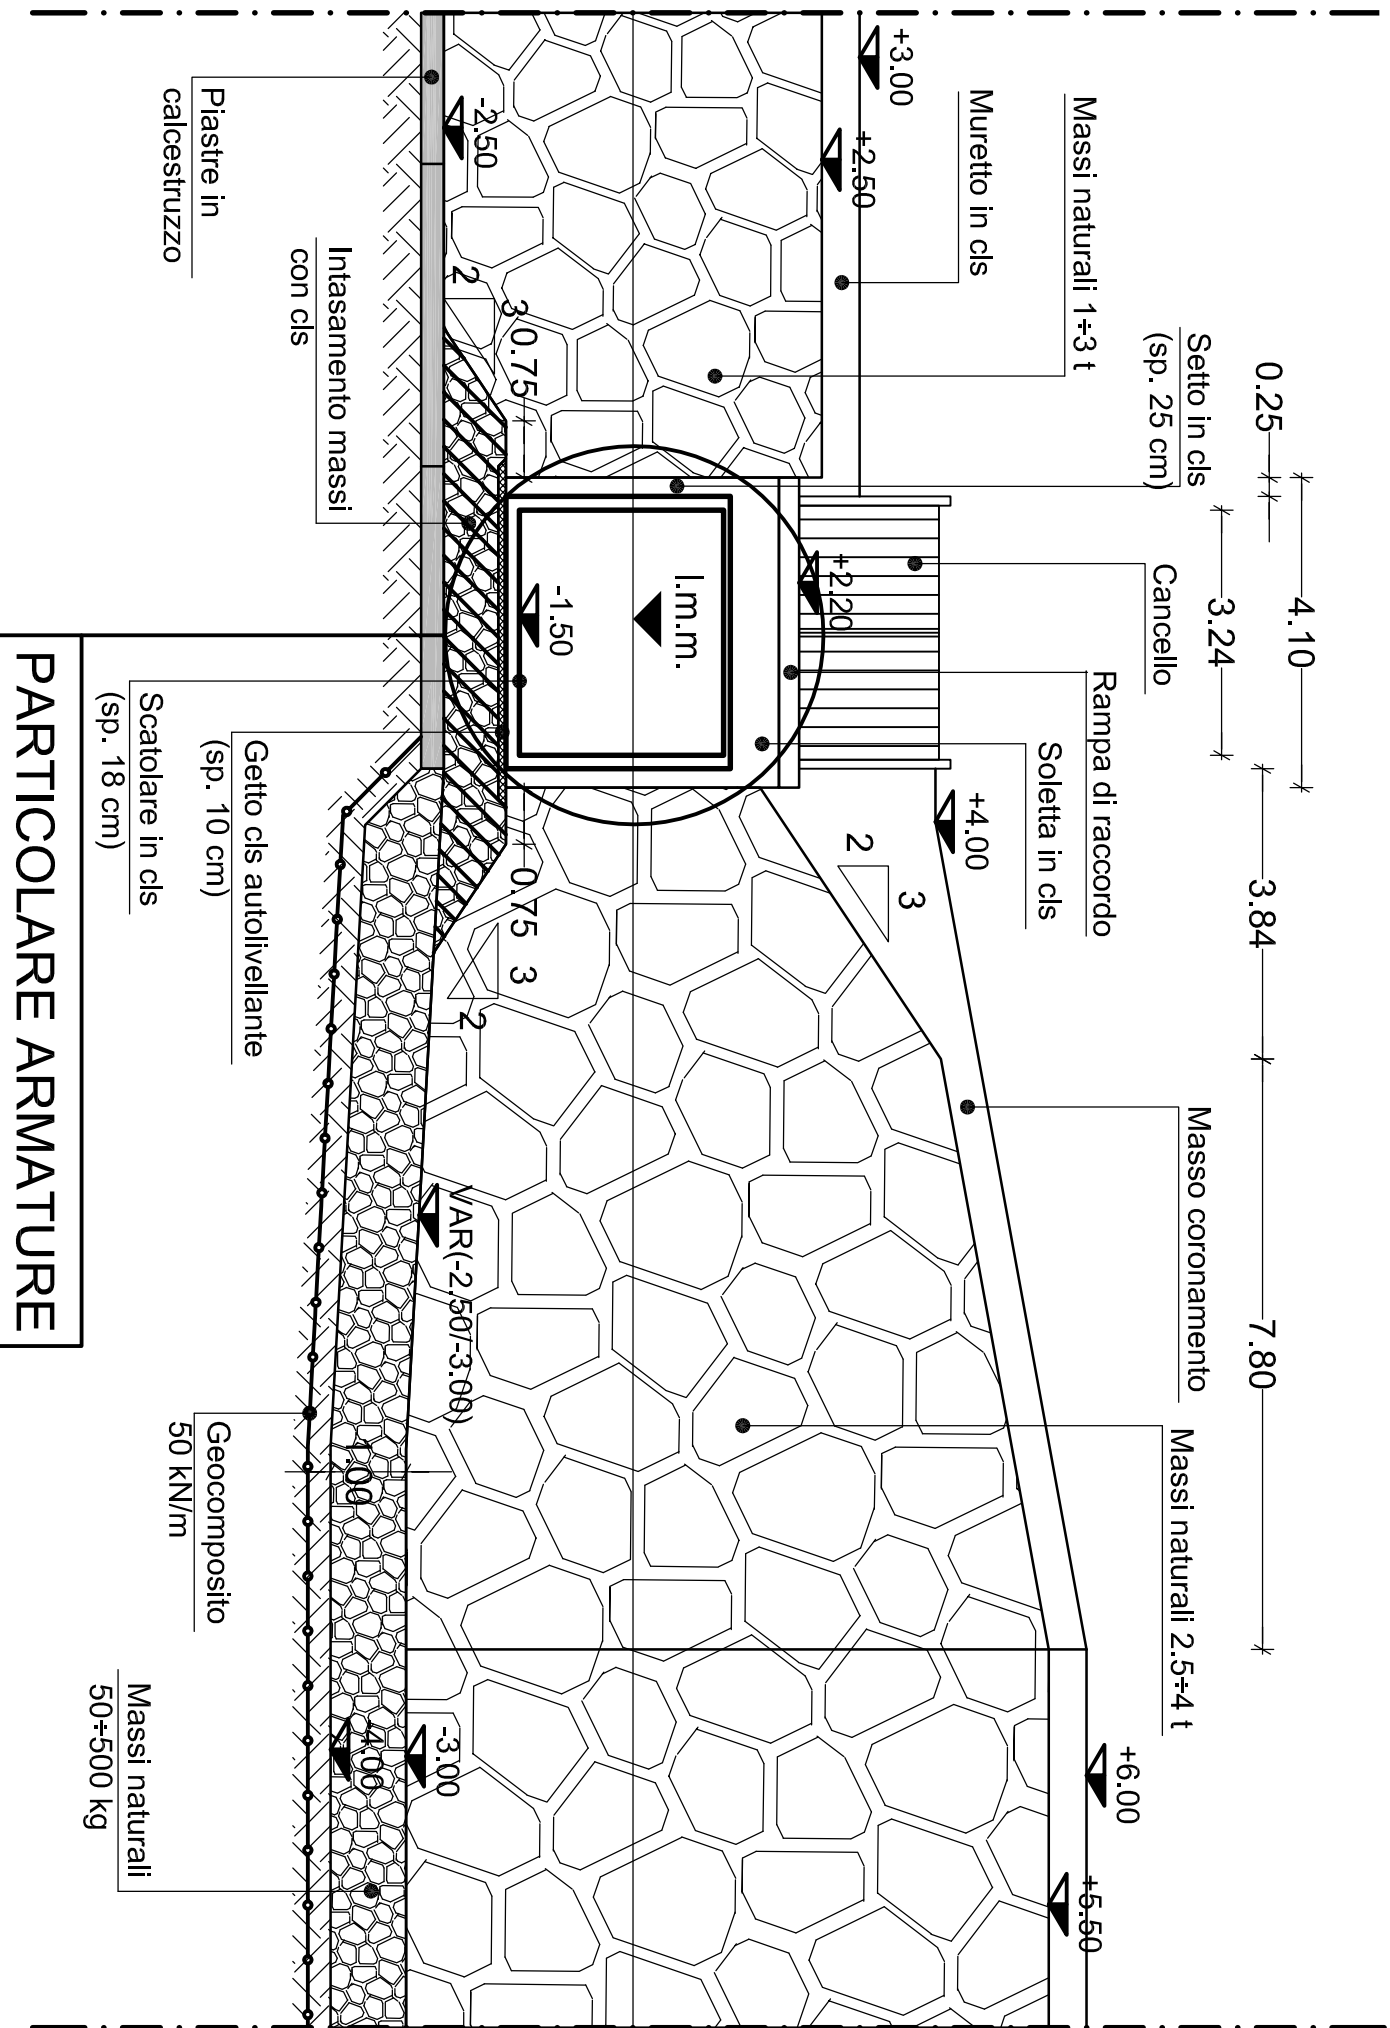


PARTICOLARE ARMATURE

SEZIONE SB tip. B

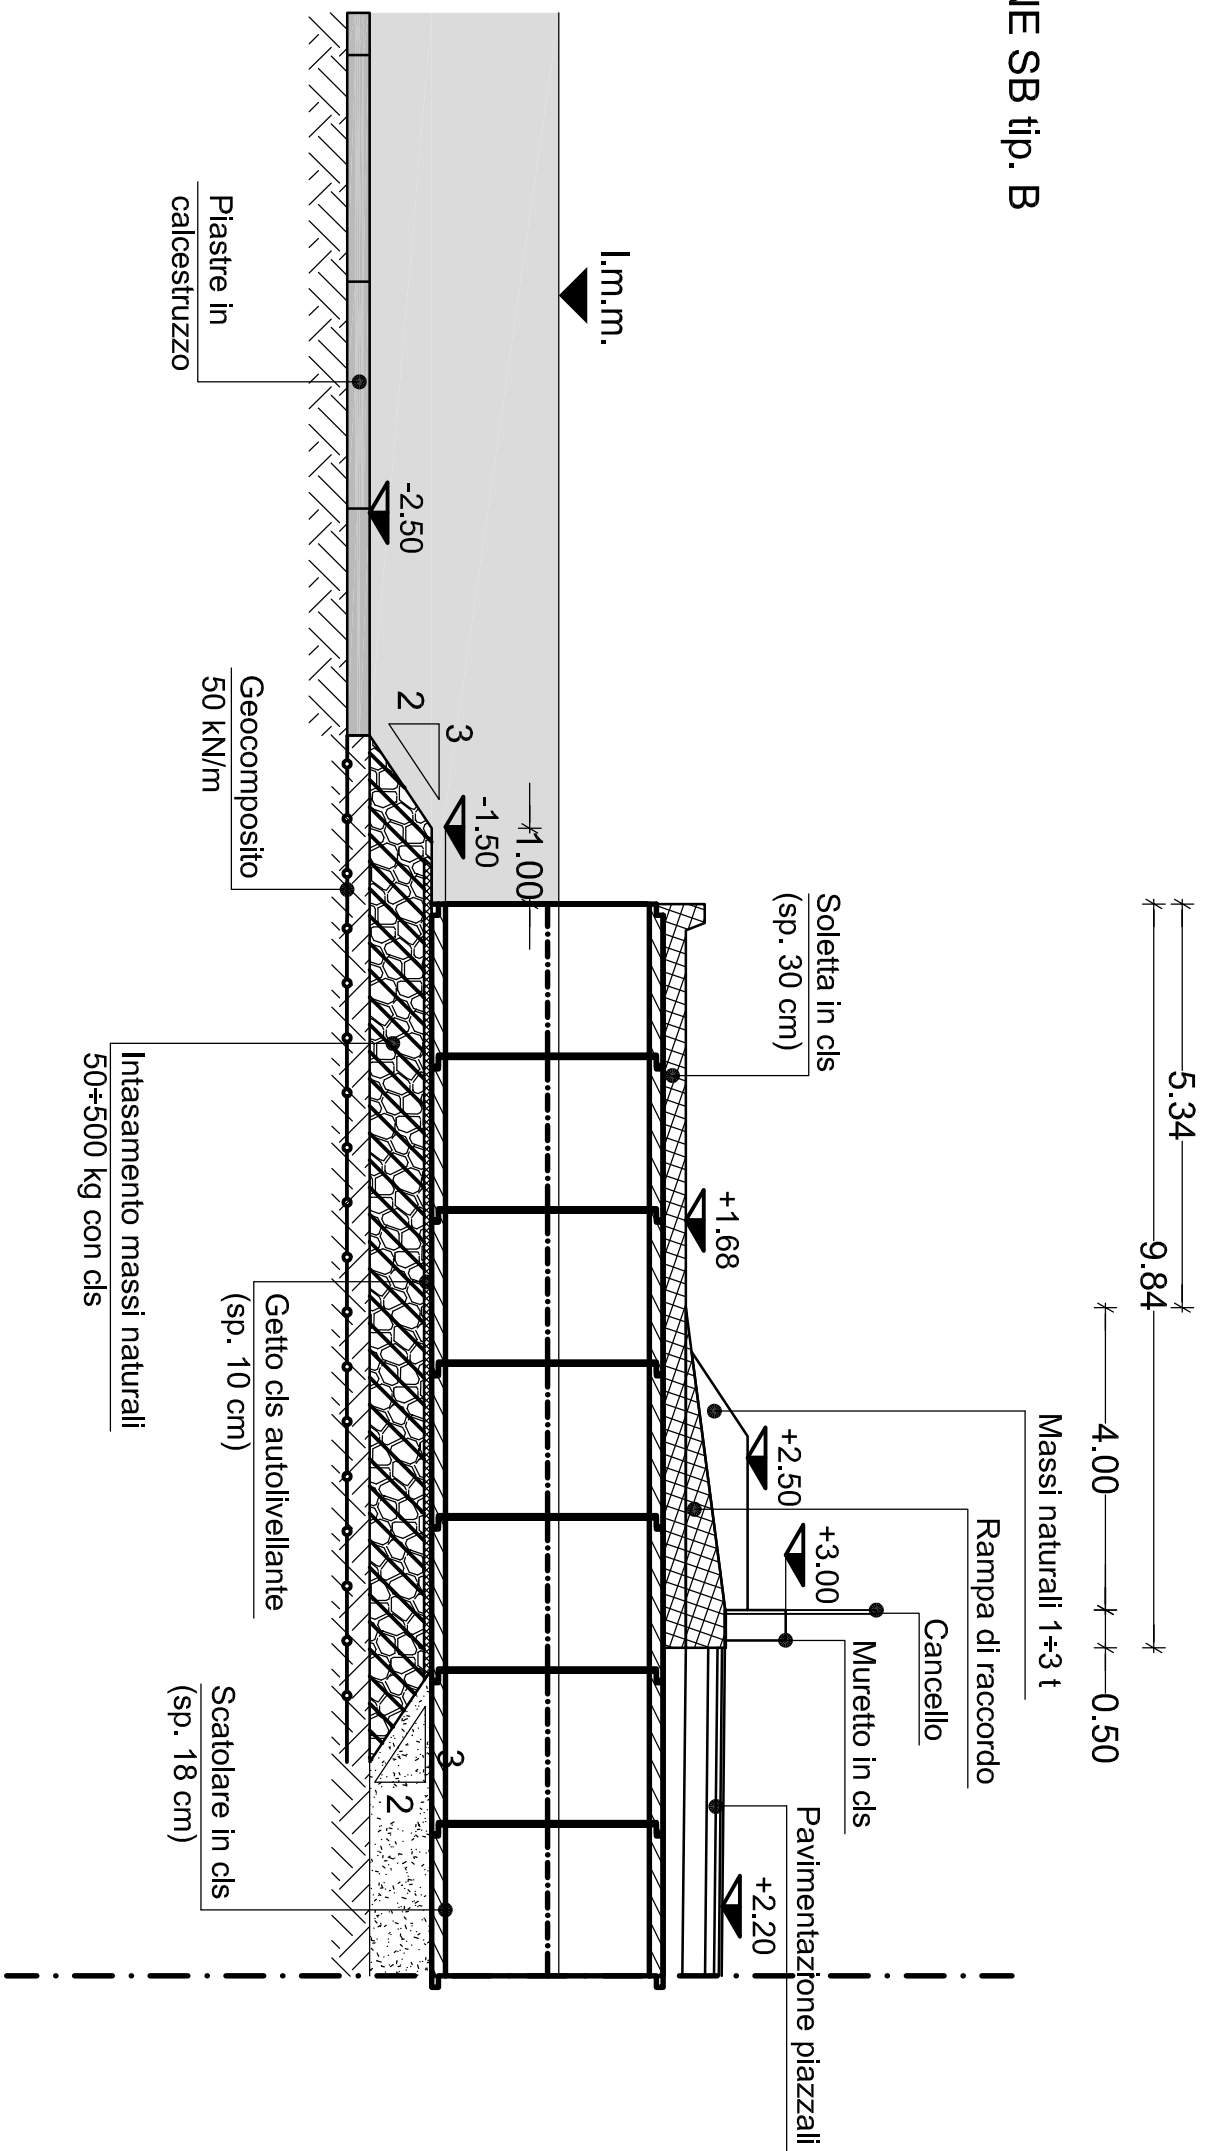

SEZIONE P-F tip. C

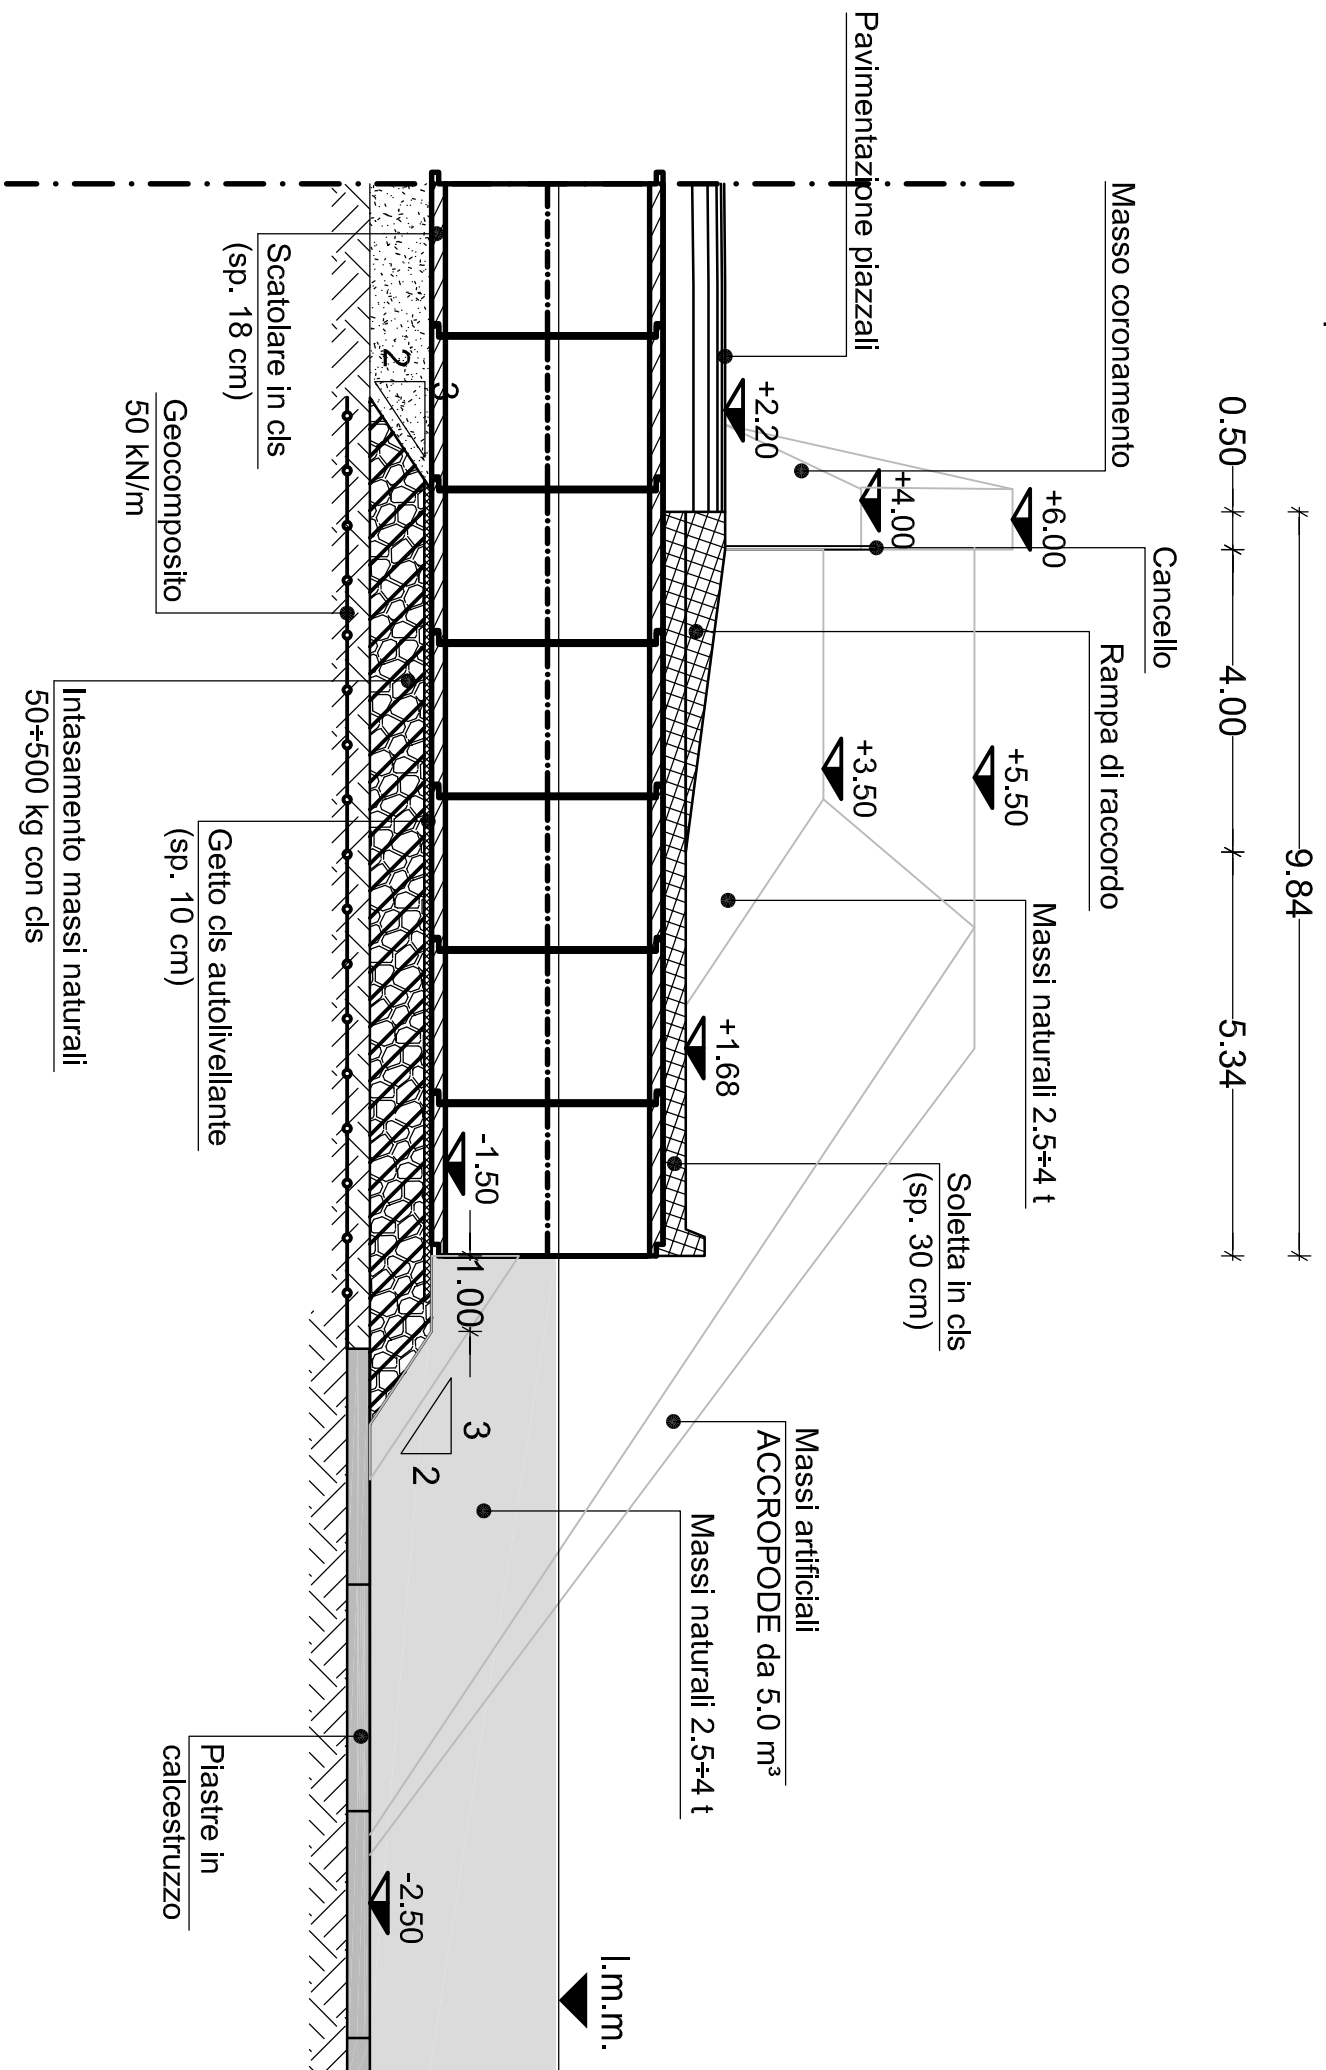



LEGENDA:

|  |                                           |
|--|-------------------------------------------|
|  | Opere esistenti                           |
|  | Opere in progetto sopra il l.m.m.         |
|  | Opere in progetto sotto il l.m.m.         |
|  | Livello medio mare (l.m.m.) di progetto   |
|  | Plastre di protezione in cls quota -2,5 m |
|  | Plastre di protezione in cls quota var.   |
|  | Plastre di protezione in cls quota -3,0 m |
|  | Scogliera in acropodi - parte emersa      |
|  | Scogliera in acropodi - parte sommersa    |
|  | Scogliera - massi 2,5-4 t                 |
|  | Scogliera - massi 4-6 t                   |
|  | Scogliera - massi 1-3 t                   |
|  | Inasamento 50-500 kg                      |
|  | Profilo emerso di progetto                |
|  | Fondale di progetto                       |

PLANIMETRIA DI PROGETTO


N  
T

Scala 1:200

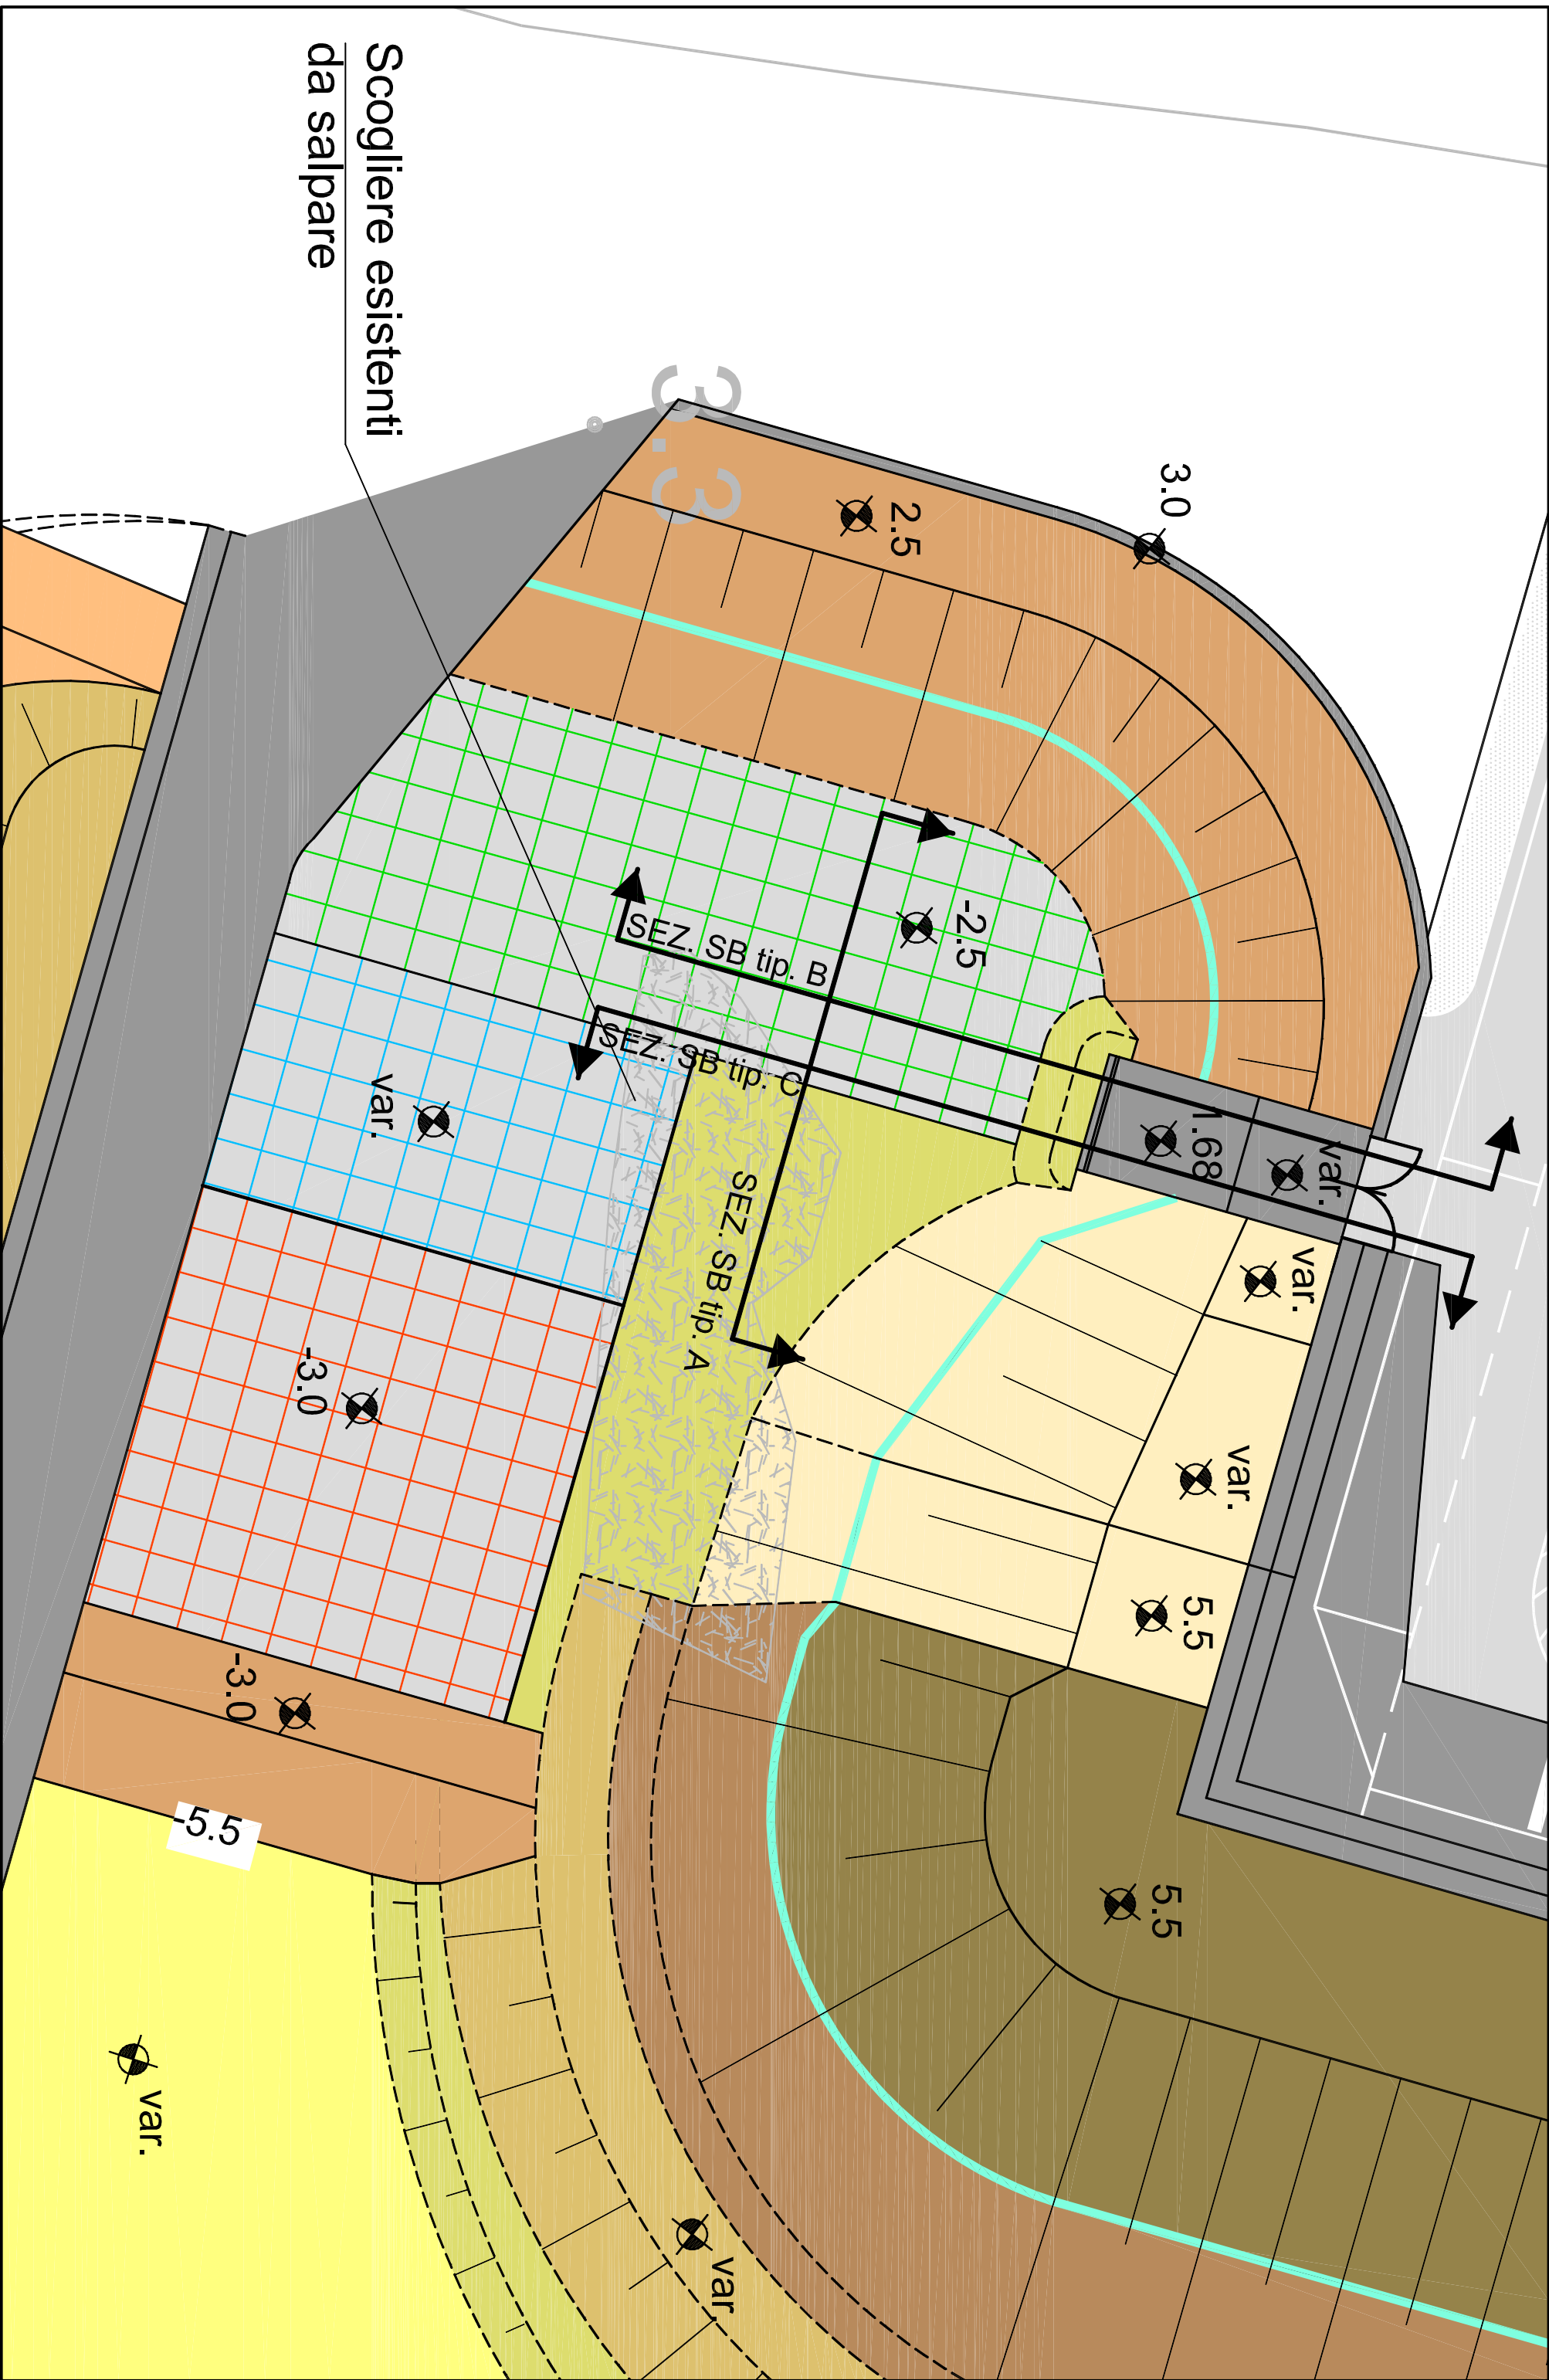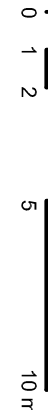

PARTICOLARE ARMATURE SETTE E SOLETTA

Scala 1:50

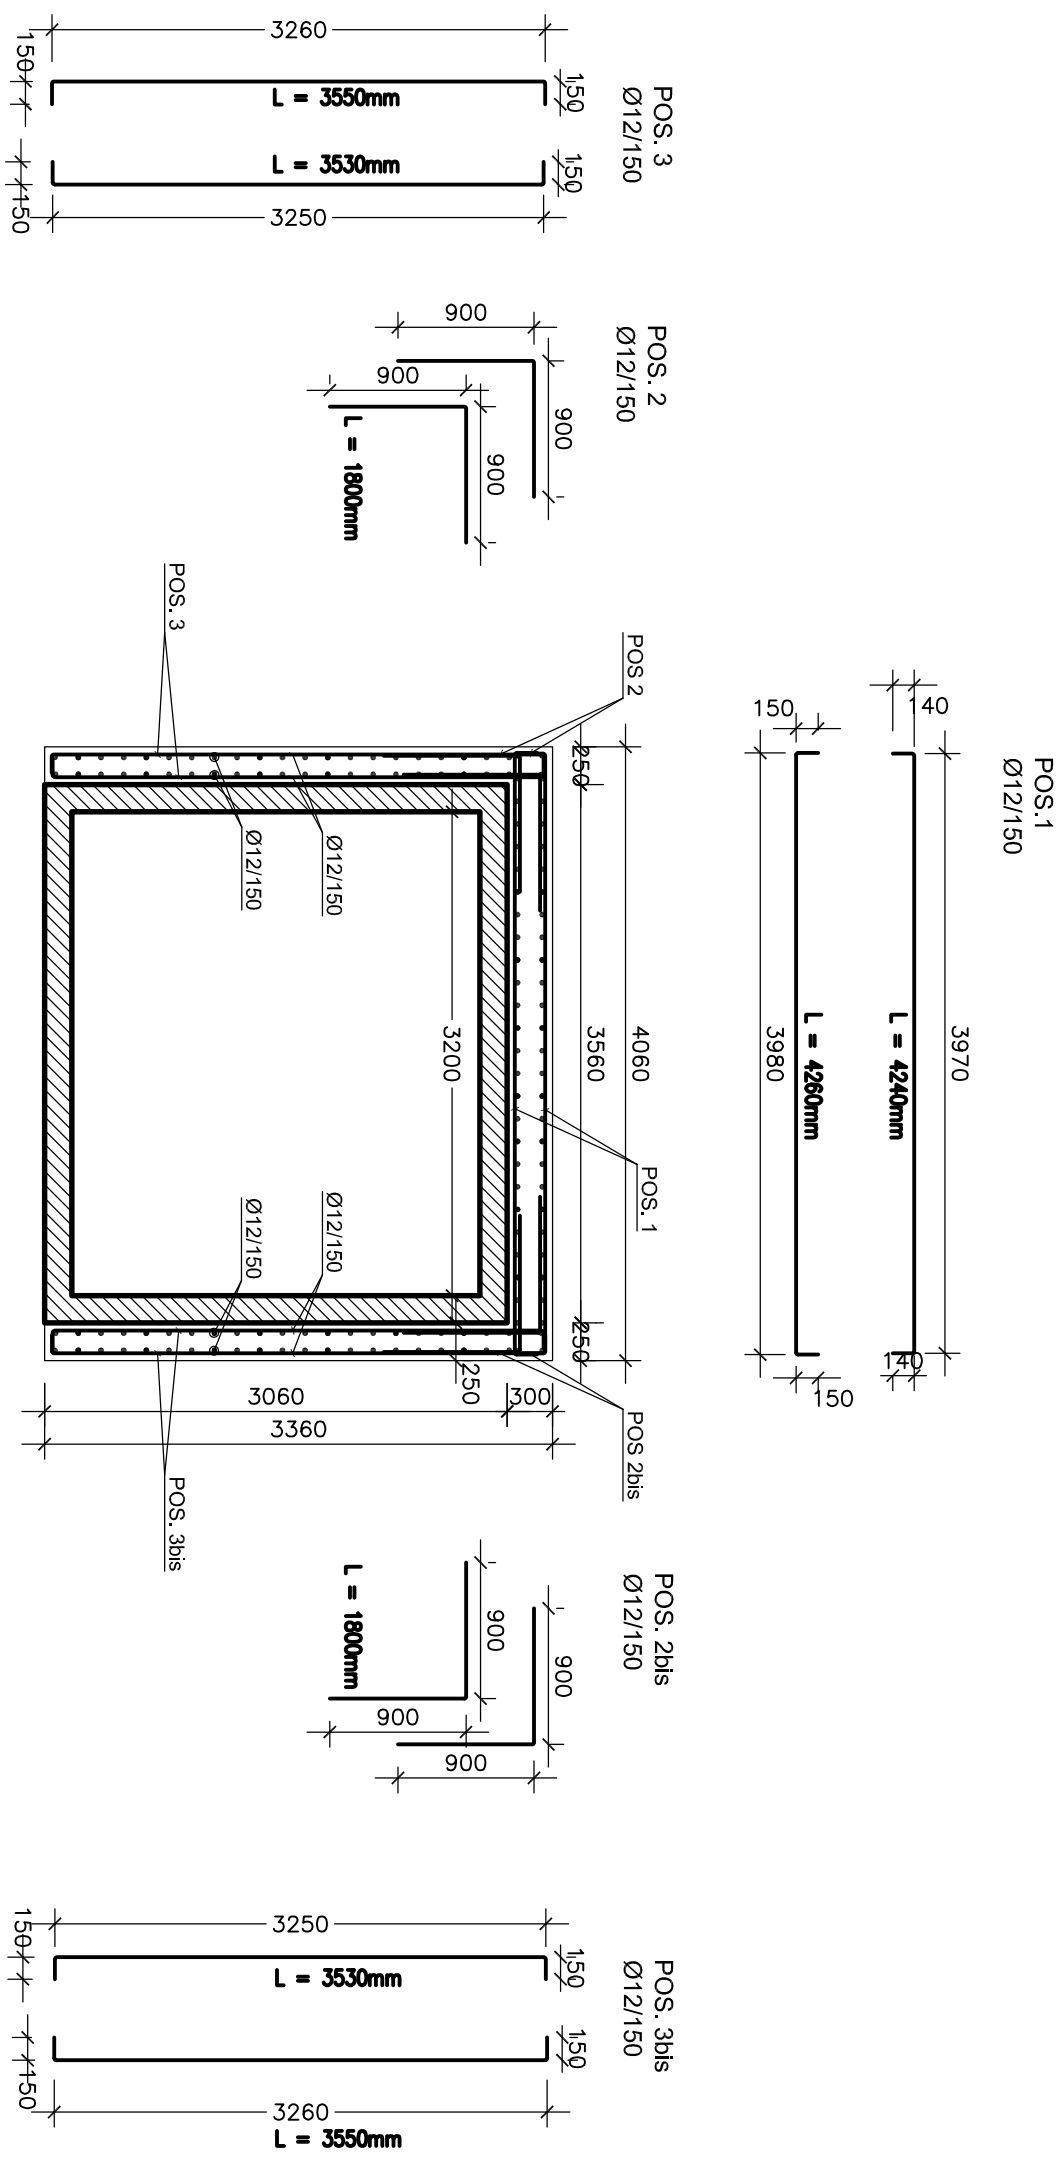

Comune di *Alcastro*

INTERESA APPALTATRICE

COEDIMAR

COOPITAL

INTEREA

PROGETTAZIONE

INGEGNERIA

PROTEC

ING. Vincenzo Scoppio

Arch. Claudio Lorenzi

Ing. Matteo Marino

Dati: Geol. Sergio Dolfin

PROGETTO  
COMUNE DI MESSINA  
LAVORI DI COSTRUZIONE DELLA PIATTAFORMA  
LOGISTICA INTERMODALE TREMESTIER CON ANNESSO  
SCALO PORTUALE - PRIMO STRALCIO FUNZIONALE

EMESIONE  
PROGETTO ESECUTIVO

TITOLO  
E - OPERE DI PROTEZIONE A SCOGLIERA

Scalino Corallo-Francia - Deltaglio sbocco

| REV. | DATA | FILE | OGGETTO | DISE. | APPR. |
|------|------|------|---------|-------|-------|
| 1    |      |      |         |       |       |
| 2    |      |      |         |       |       |
| 3    |      |      |         |       |       |
| 4    |      |      |         |       |       |
| 5    |      |      |         |       |       |

ELABORAZIONE  
E204

| DATA         | SCALA                | FILE            | J.N.       |
|--------------|----------------------|-----------------|------------|
| 01/01/2017   | 1:50 - 1:100 - 1:200 | 1044_E204_0.kwg | 1044       |
| PROGETTO     | 01/01/2017           | VERIFICA        | N. Spadaro |
| ELABORAZIONE | 01/01/2017           | VERIFICA        | M. Trovati |