


SEZIONI DI DRAGAGGIO E SCAVO

Scala 1:500
0 2 5 10 m

SEZIONE A

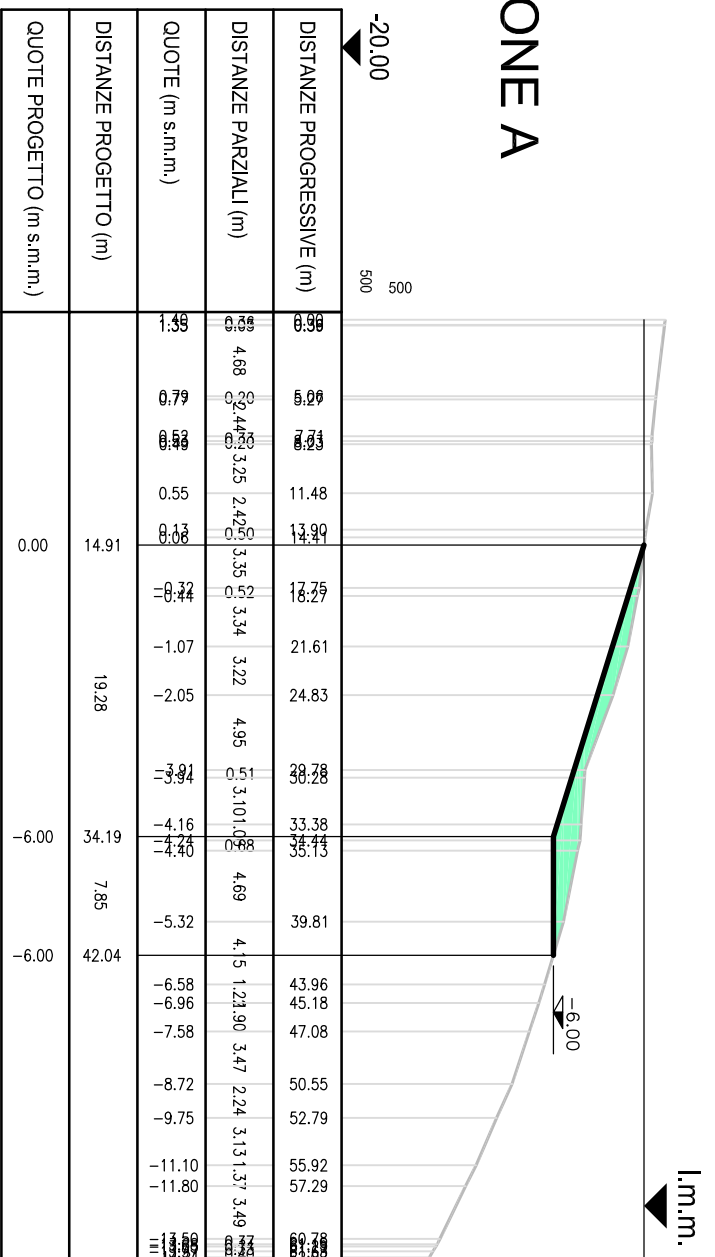


LEGENDA:

- Profilo batimetrica 2017
- Sagoma opere in progetto
- Profilo di scavo
- Dragaggio materiale A1-A2

SEZIONE A


Lavorazione (scavo/dragaggio)	Quantità (m³)
Dragaggio materiale A1-A2	24.64

SEZIONE A'

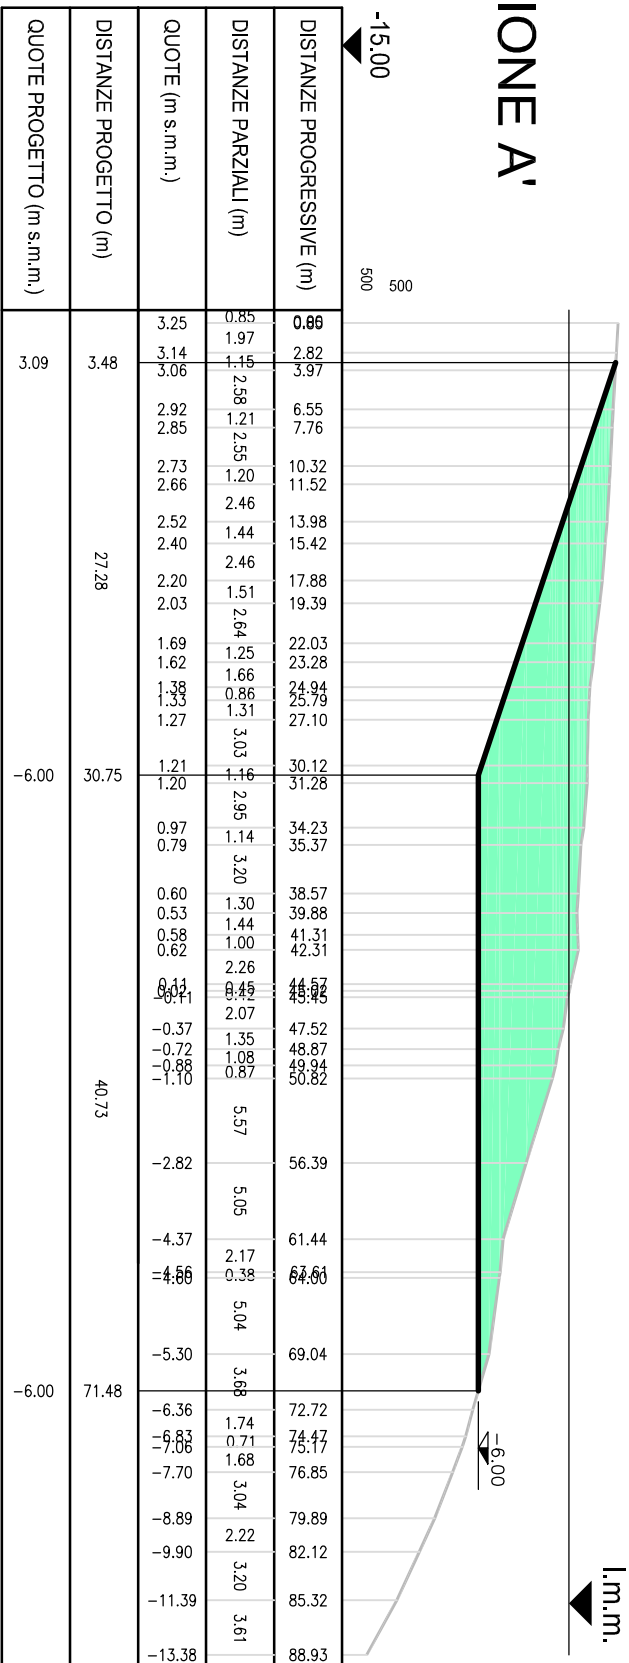


Lavorazione (scavo/dragaggio)	Quantità (m³)
Dragaggio materiale A1-A2	270.46

SEZIONE A''

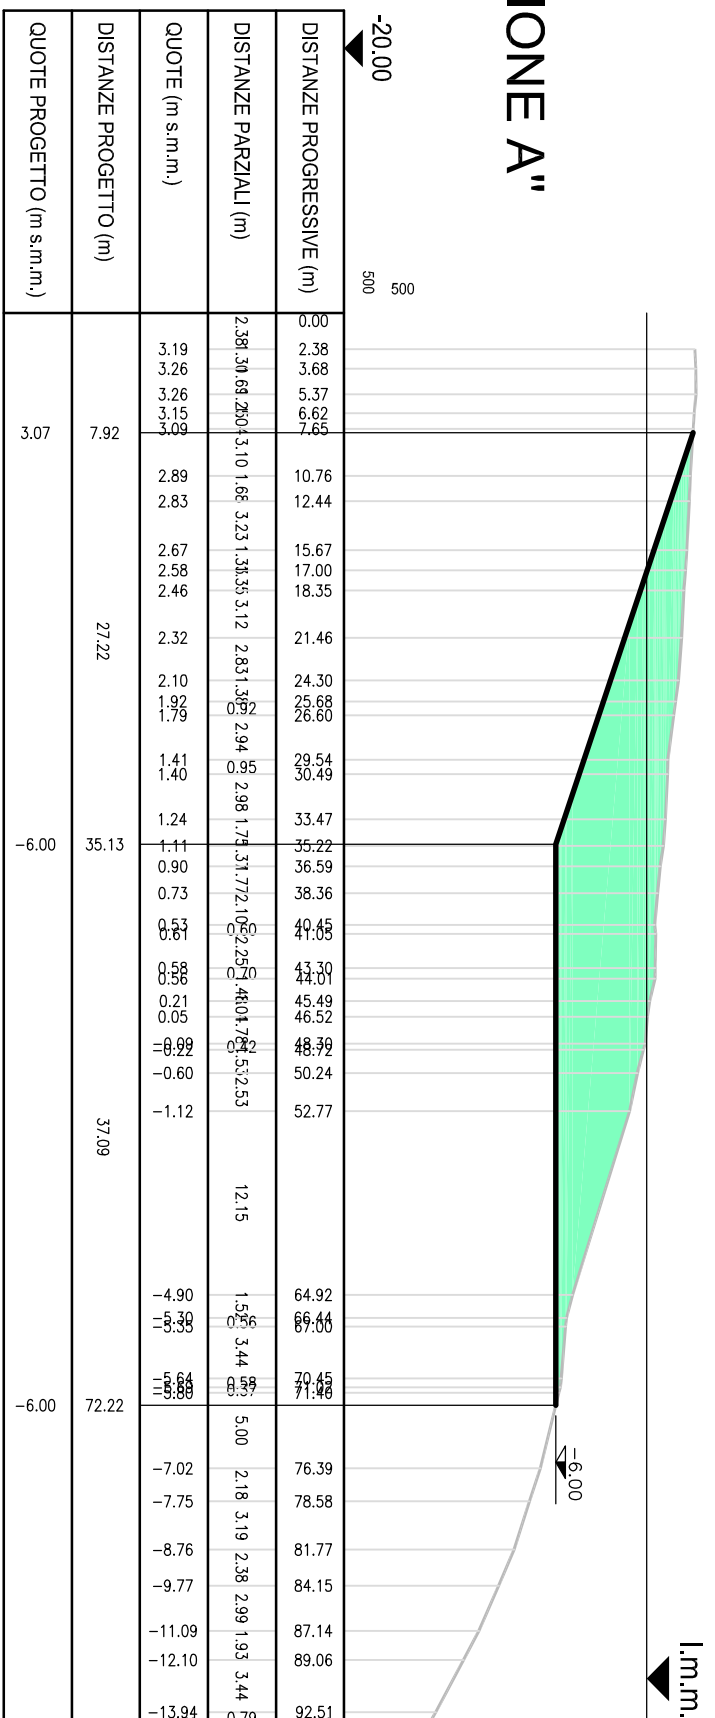

Lavorazione (scavo/dragaggio)	Quantità (m³)
Dragaggio materiale A1-A2	243.14


SEZIONE B

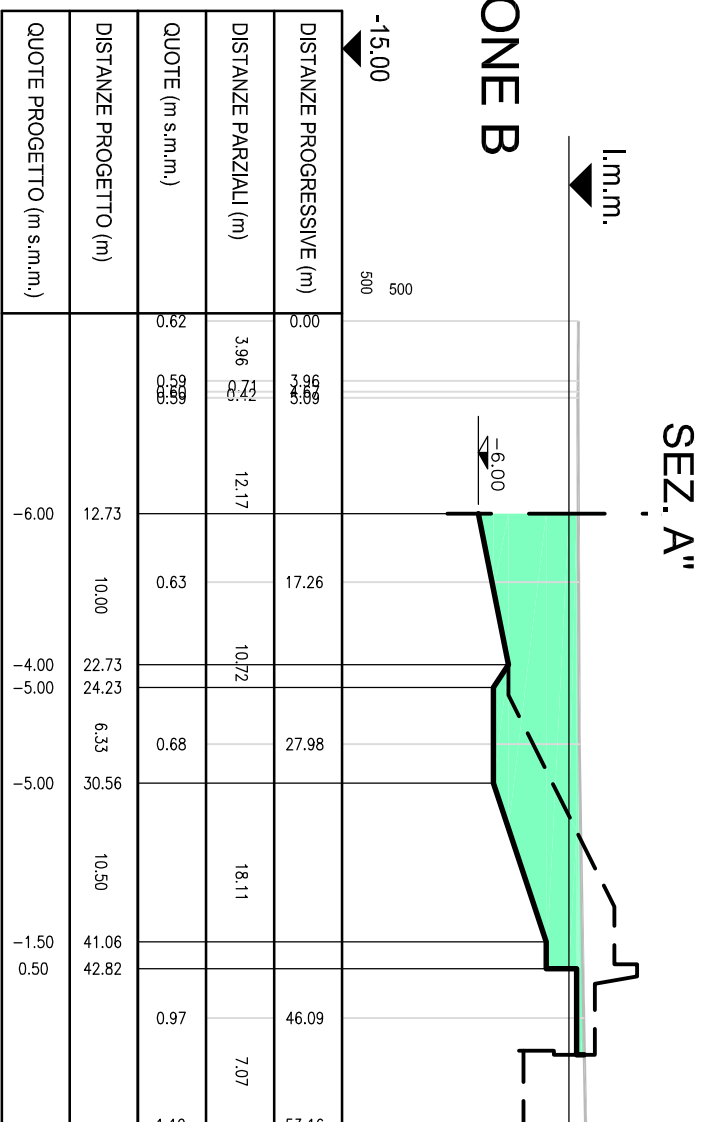

Lavorazione (scavo/dragaggio)	Quantità (m³)
Dragaggio materiale A1-A2	143.48

PLANIMETRIA DI DRAGAGGIO

Scala 1:500
0 2 5 10 20 m

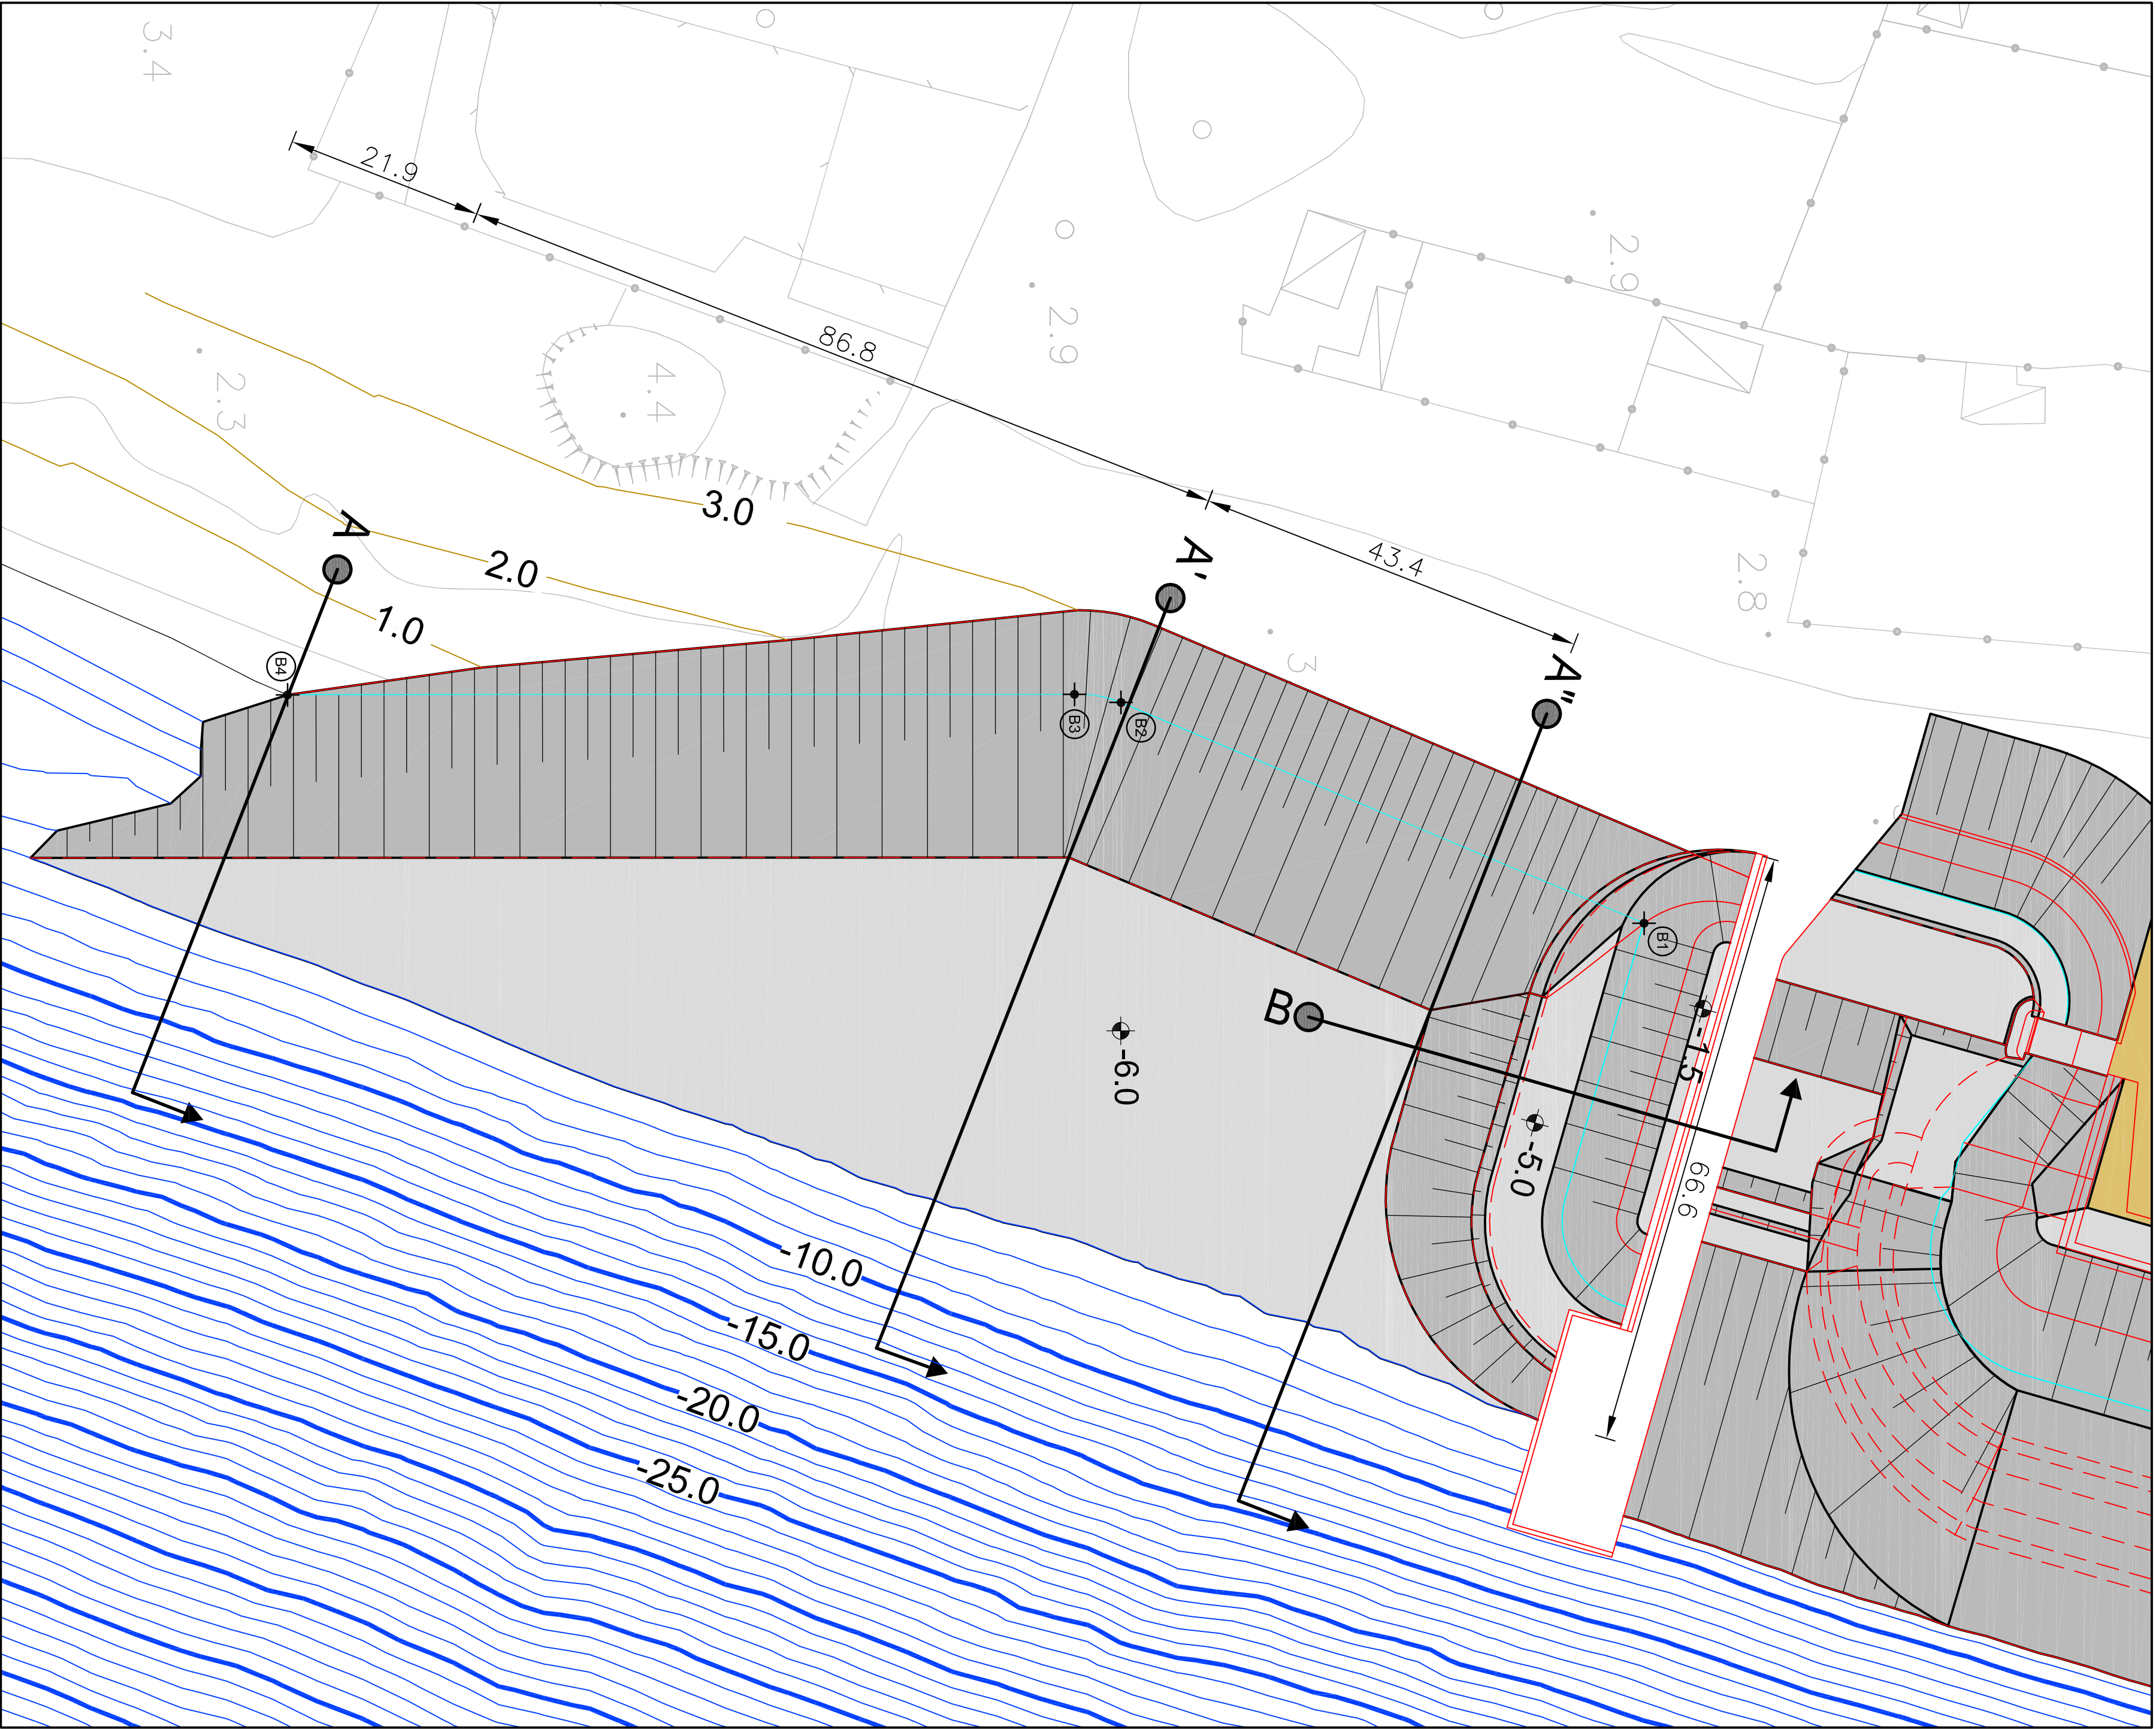


LEGENDA:

- Batimetria 2017
- Opere in progetto sopra il l.m.m.
- Opere in progetto sotto il l.m.m.
- Livello medio mare (l.m.m.) di progetto
- Scavo/dragaggio fondale inclinato
- Scavo/dragaggio fondale orizzontale

TRACCIATURA LINEA RIVA OPERA PER LA GESTIONE DEL TRASPORTO SOLIDO			
EST (m)	NORD (m)		
B1	2565567.10	4219553.15	
B2	2565542.73	4219501.41	
B3	2565541.83	4219496.27	
B4	2565541.90	4219493.38	

PLANIMETRIA DI RIFERIMENTO

Scala 1:5000
0 20 50 100 200 m

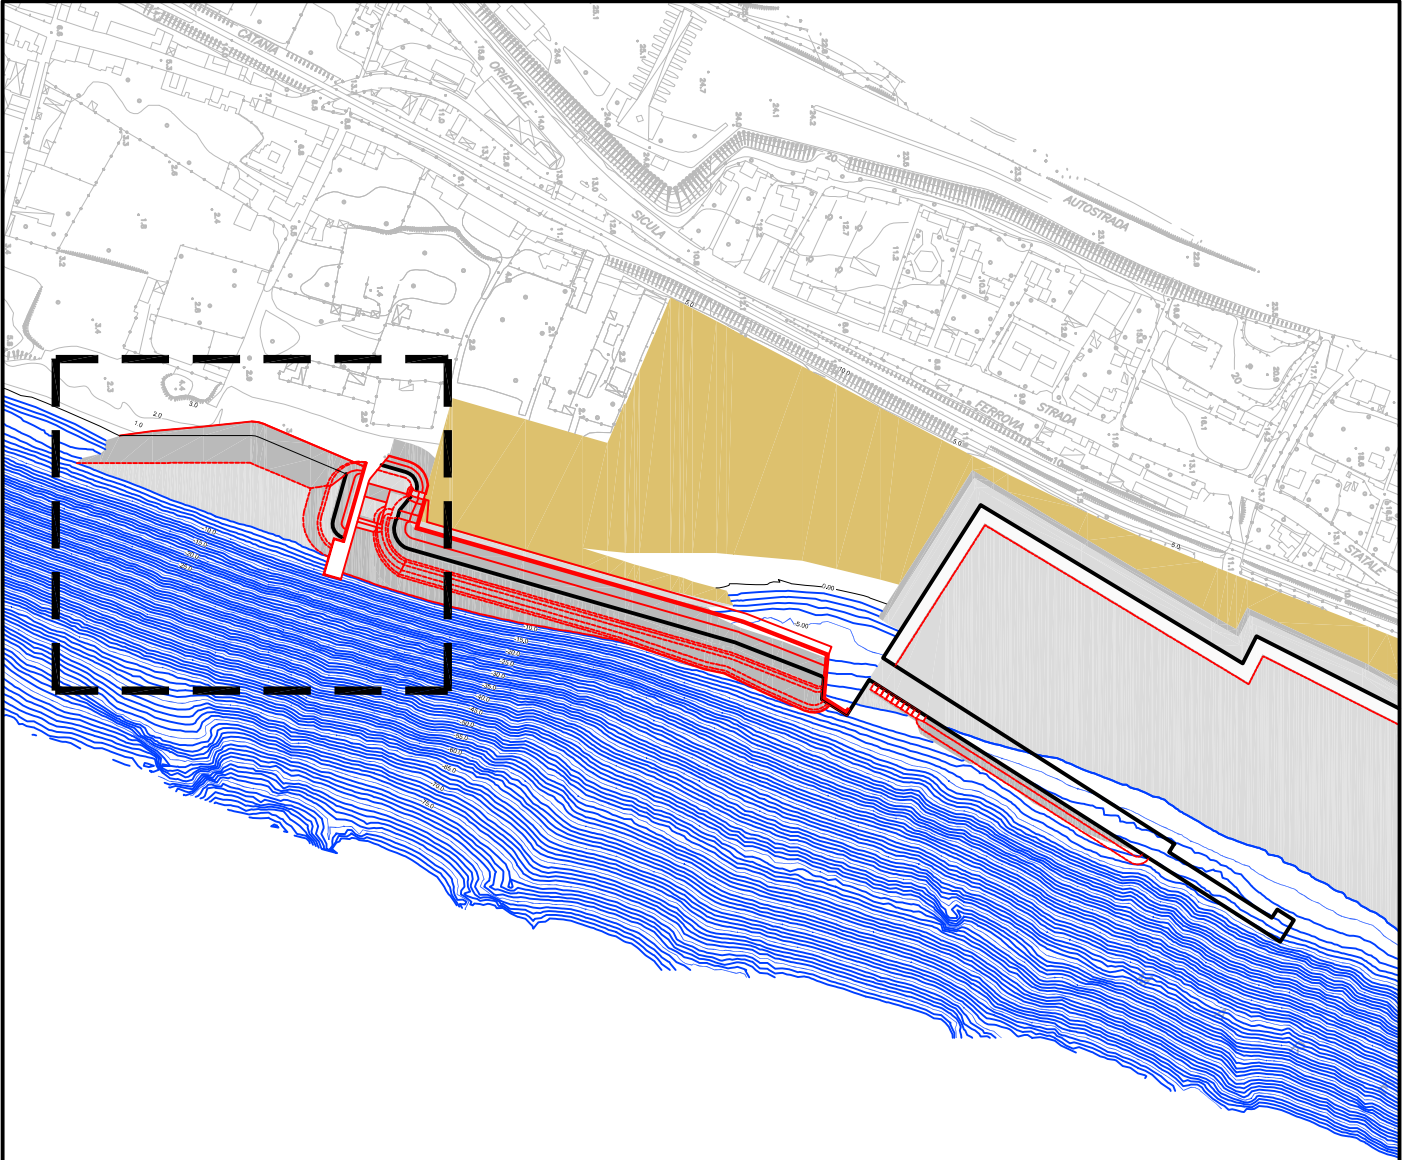

	INIZIO SEZIONE	EST (m)	FINI SEZIONE	NORD (m)
A	2565523.04	4219414.89	2565565.78	4219392.26
A'	2565531.20	4219506.86	2565614.00	4219474.40
A''	2565543.86	4219548.42	2565630.34	4219514.37
B	2565577.45	4219522.12	2565592.24	4219573.70

Comune di Messina

INGEGNERIA

COEDIMAR

30121 Messina (ME)
Tel. +39 091 4205 252
Fax +39 091 4205 033
www.coedimar.it
coedimar@coedimar.it

INGEGNERIA

PROTEC

Ing. Vincenzo Iacopino
Studio Tecnico Protec
Arch. Claudio Luciani
Ing. Marino Marino
Dot. Gaele Sergio D'Alì

30121 Messina (ME)
Tel. +39 091 4205 252
Fax +39 091 4205 033
www.protec.it
protec@protec.it

PROGETTO

COMUNE DI MESSINA
LAVORI DI COSTRUZIONE DELLA PIATTAFORMA
LOGISTICA INTERMODALE TREMESTIERI CON ANNESSO
SCALO PORTUALE - PRIMO STRALCIO FUNZIONALE

PROGETTO

PROGETTO ESECUTIVO

TITOLO

E - OPERE DI PROTEZIONE A SCOGIERA

Opera per la gestione del trasporto solido
Opere di protezione e scoglio di dragaggio

REDAZIONE

PROGETTO

ELABORAZIONE

DATA: Ottobre 2017
PROGETTO: P. Iacopino

SCALE: 1:500
TERMINI: 1044 E252, 0.049

APPROVAZIONE: 1044

ELABORAZIONE: E252

APPROVAZIONE: 1044