


PLANIMETRIA COFFERDAM


Scala 1:500

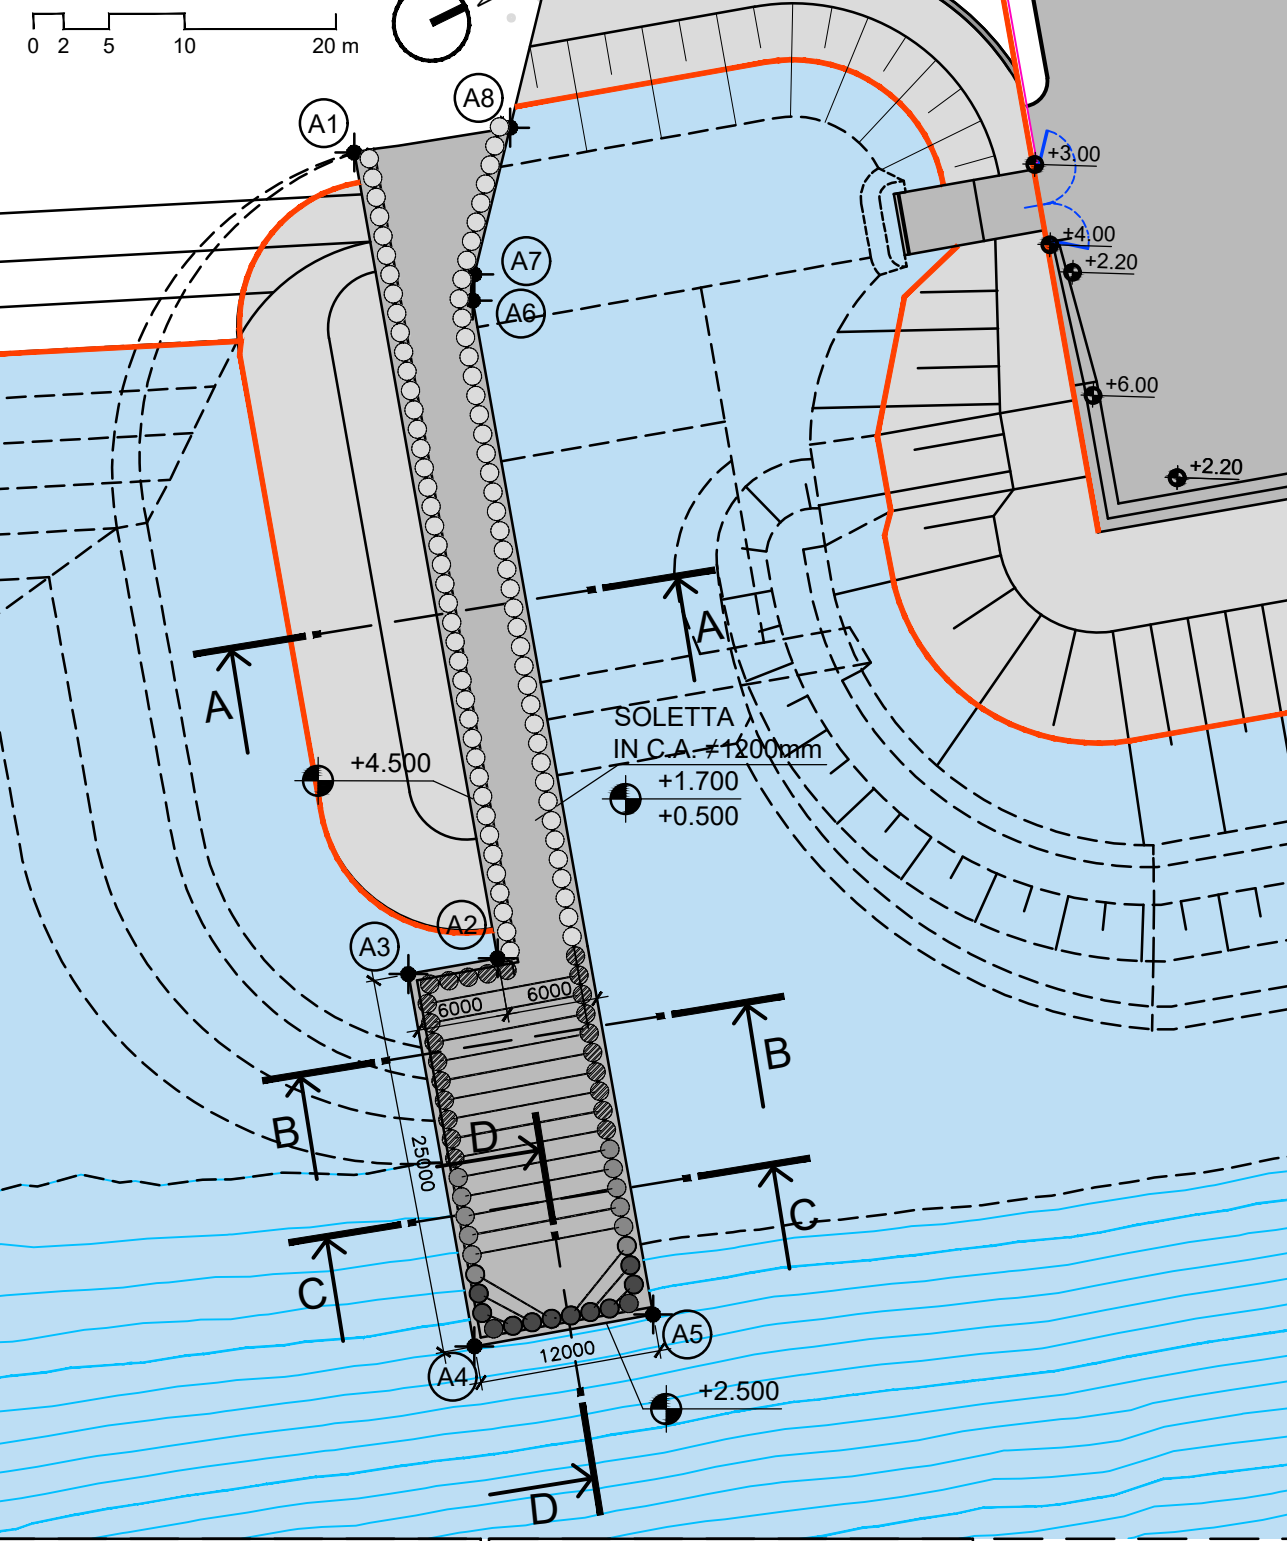

TRACCIATURA (sistema Gauss-Boaga)			TRACCIATURA (sistema Gauss-Boaga)		
n°	EST	NORD	n°	EST	NORD
A1	2565559.34	4219571.50	A5	2565637.08	4219555.58
A2	2565611.39	4219556.66	A6	2565571.58	4219574.26
A3	2565609.74	4219550.89	A7	2565570.07	4219575.10
A4	2565633.78	4219544.04	A8	2565562.39	4219581.49


PLANIMETRIA COFFERDAM - ARMATURA SOLETTA

Scala 1:500

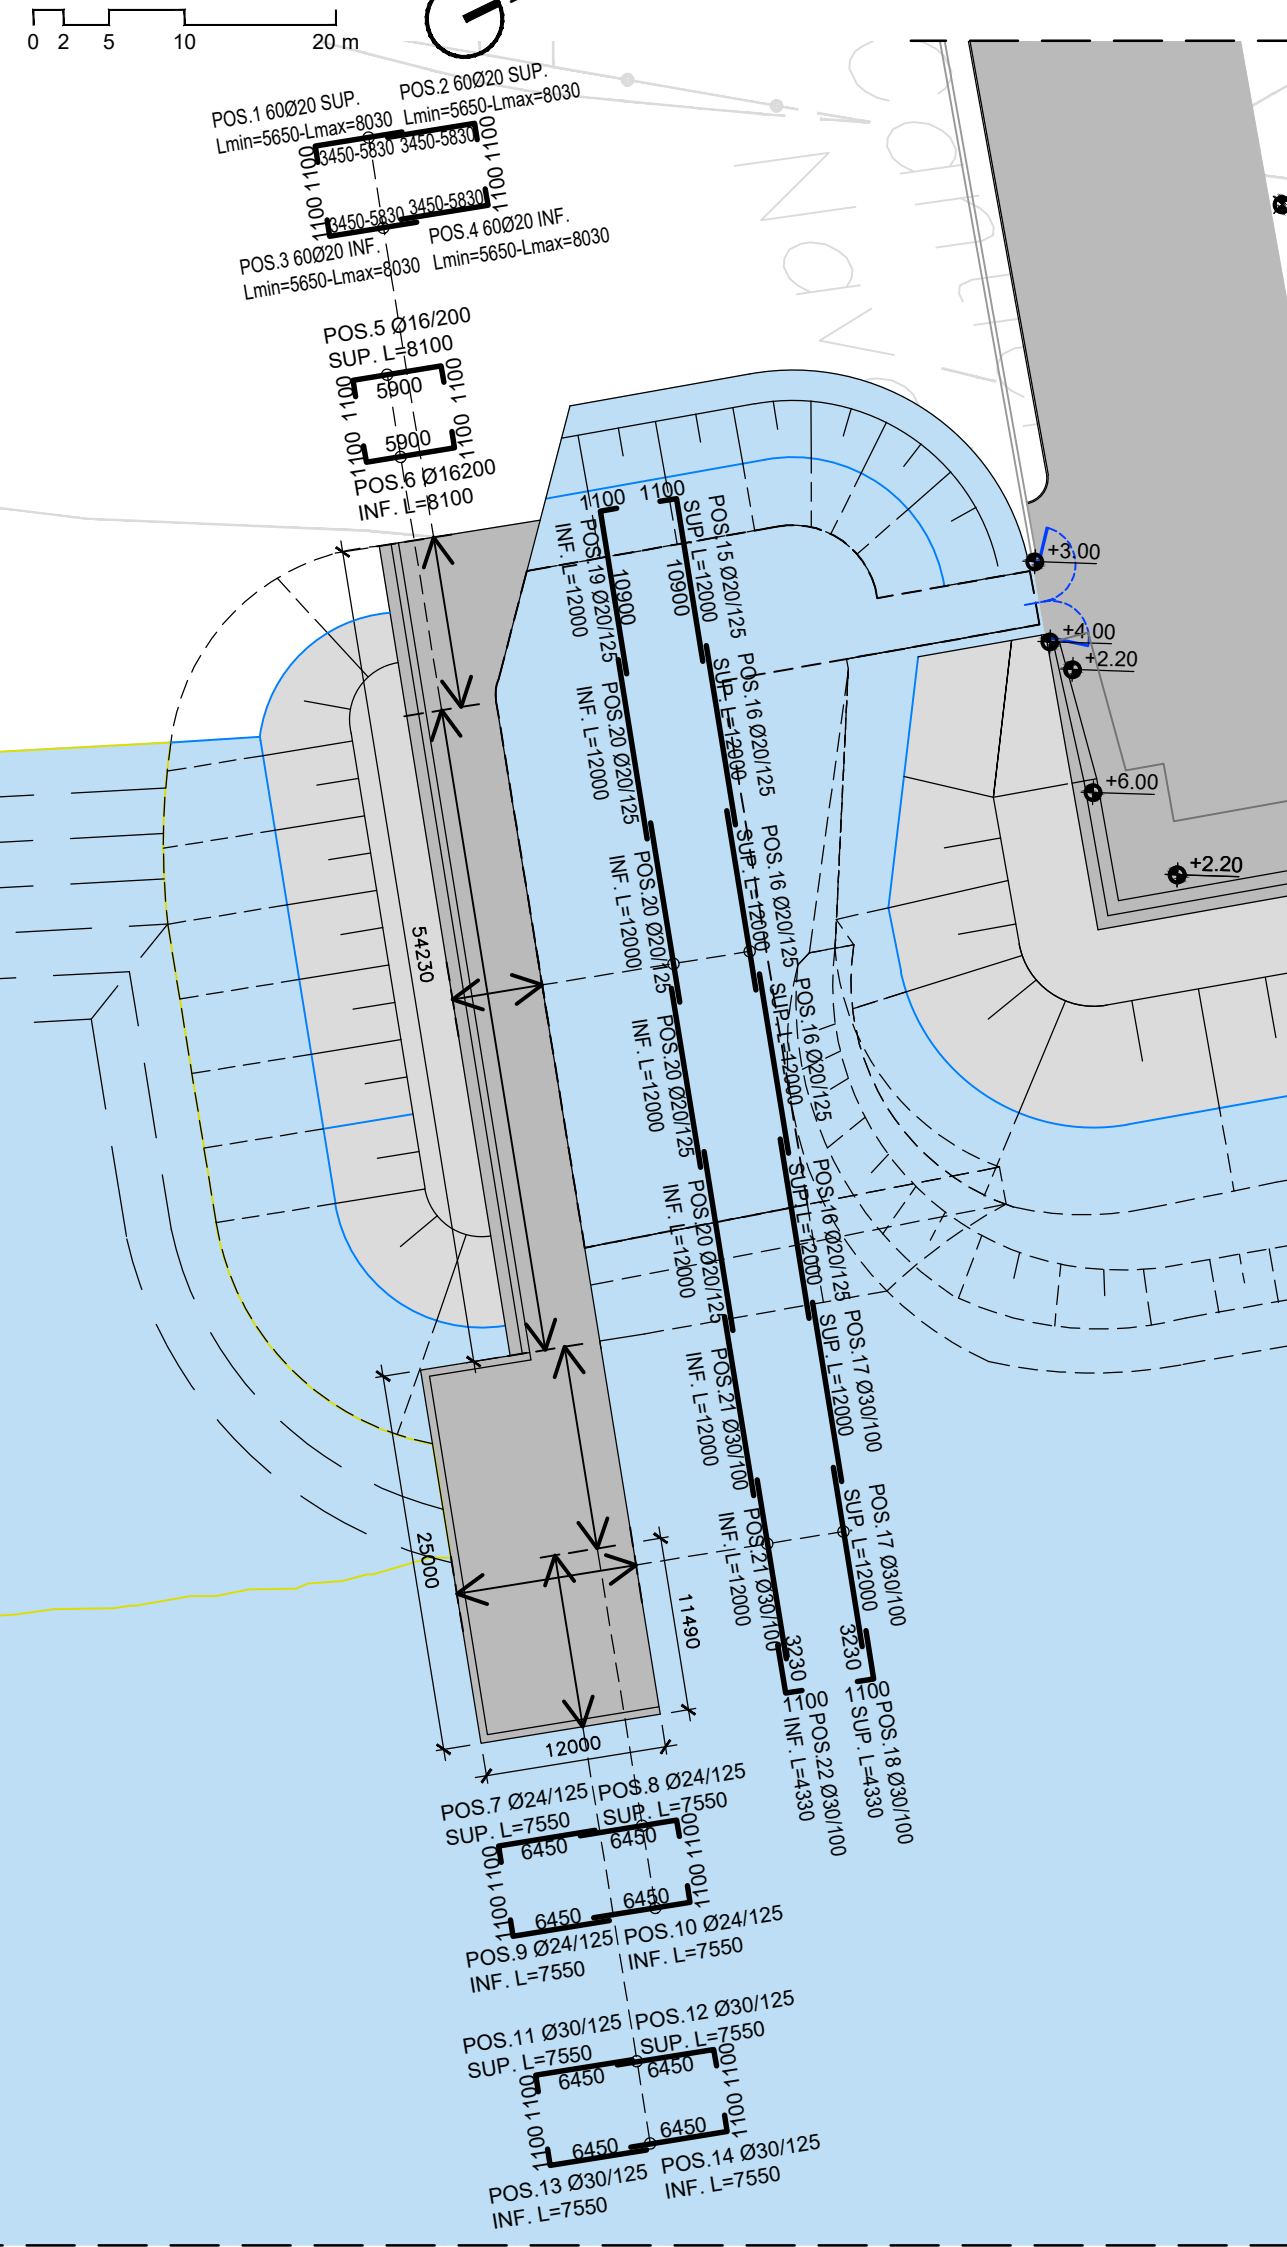


SEZIONE A-A

Scala 1:100

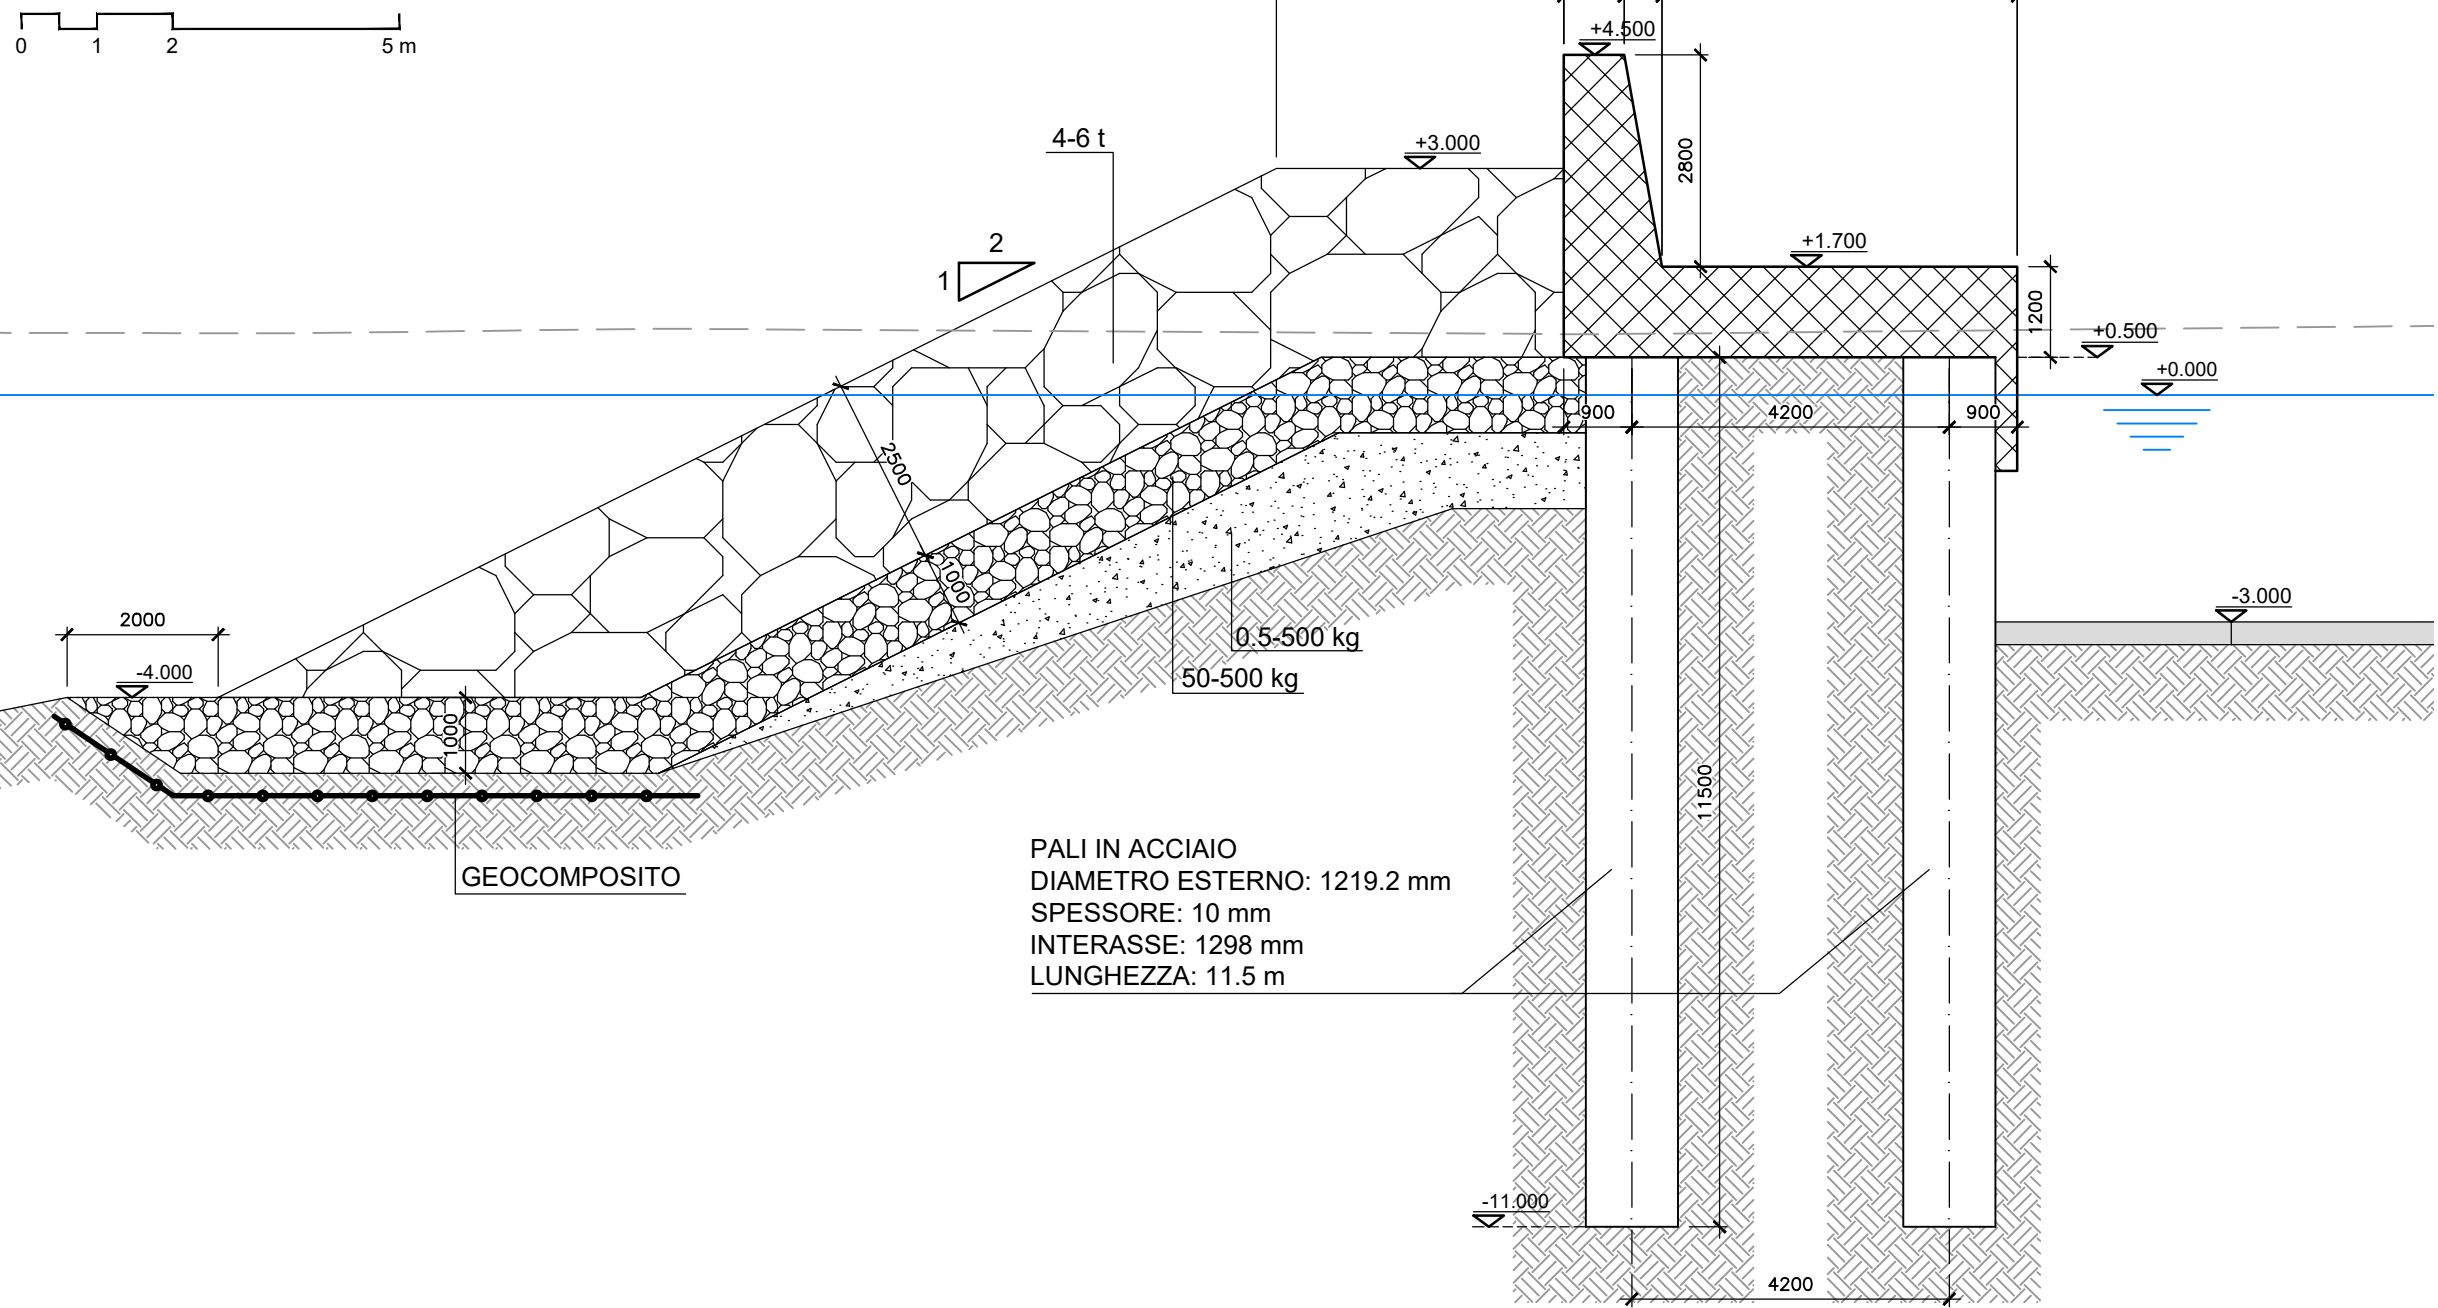


SEZIONE B-B

Scala 1:100

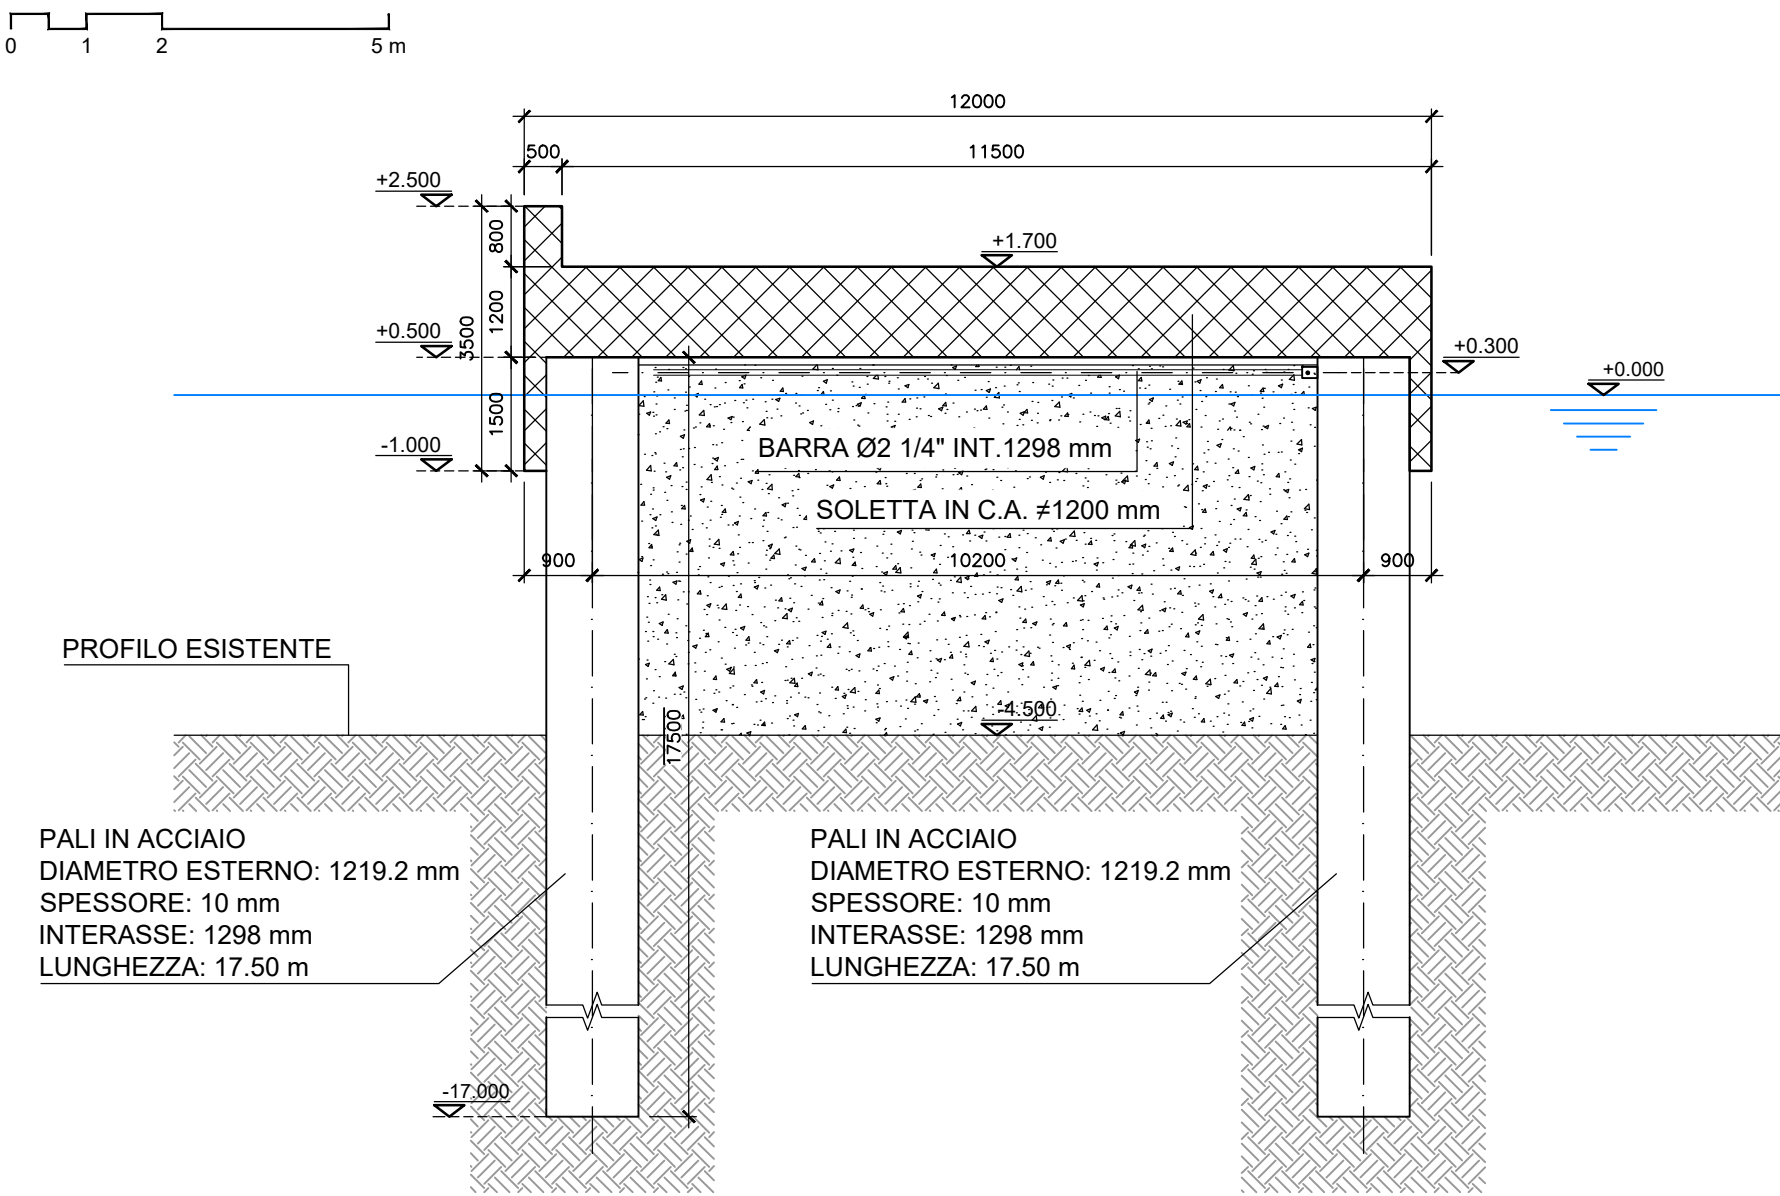


SEZIONE C-C

Scala 1:100

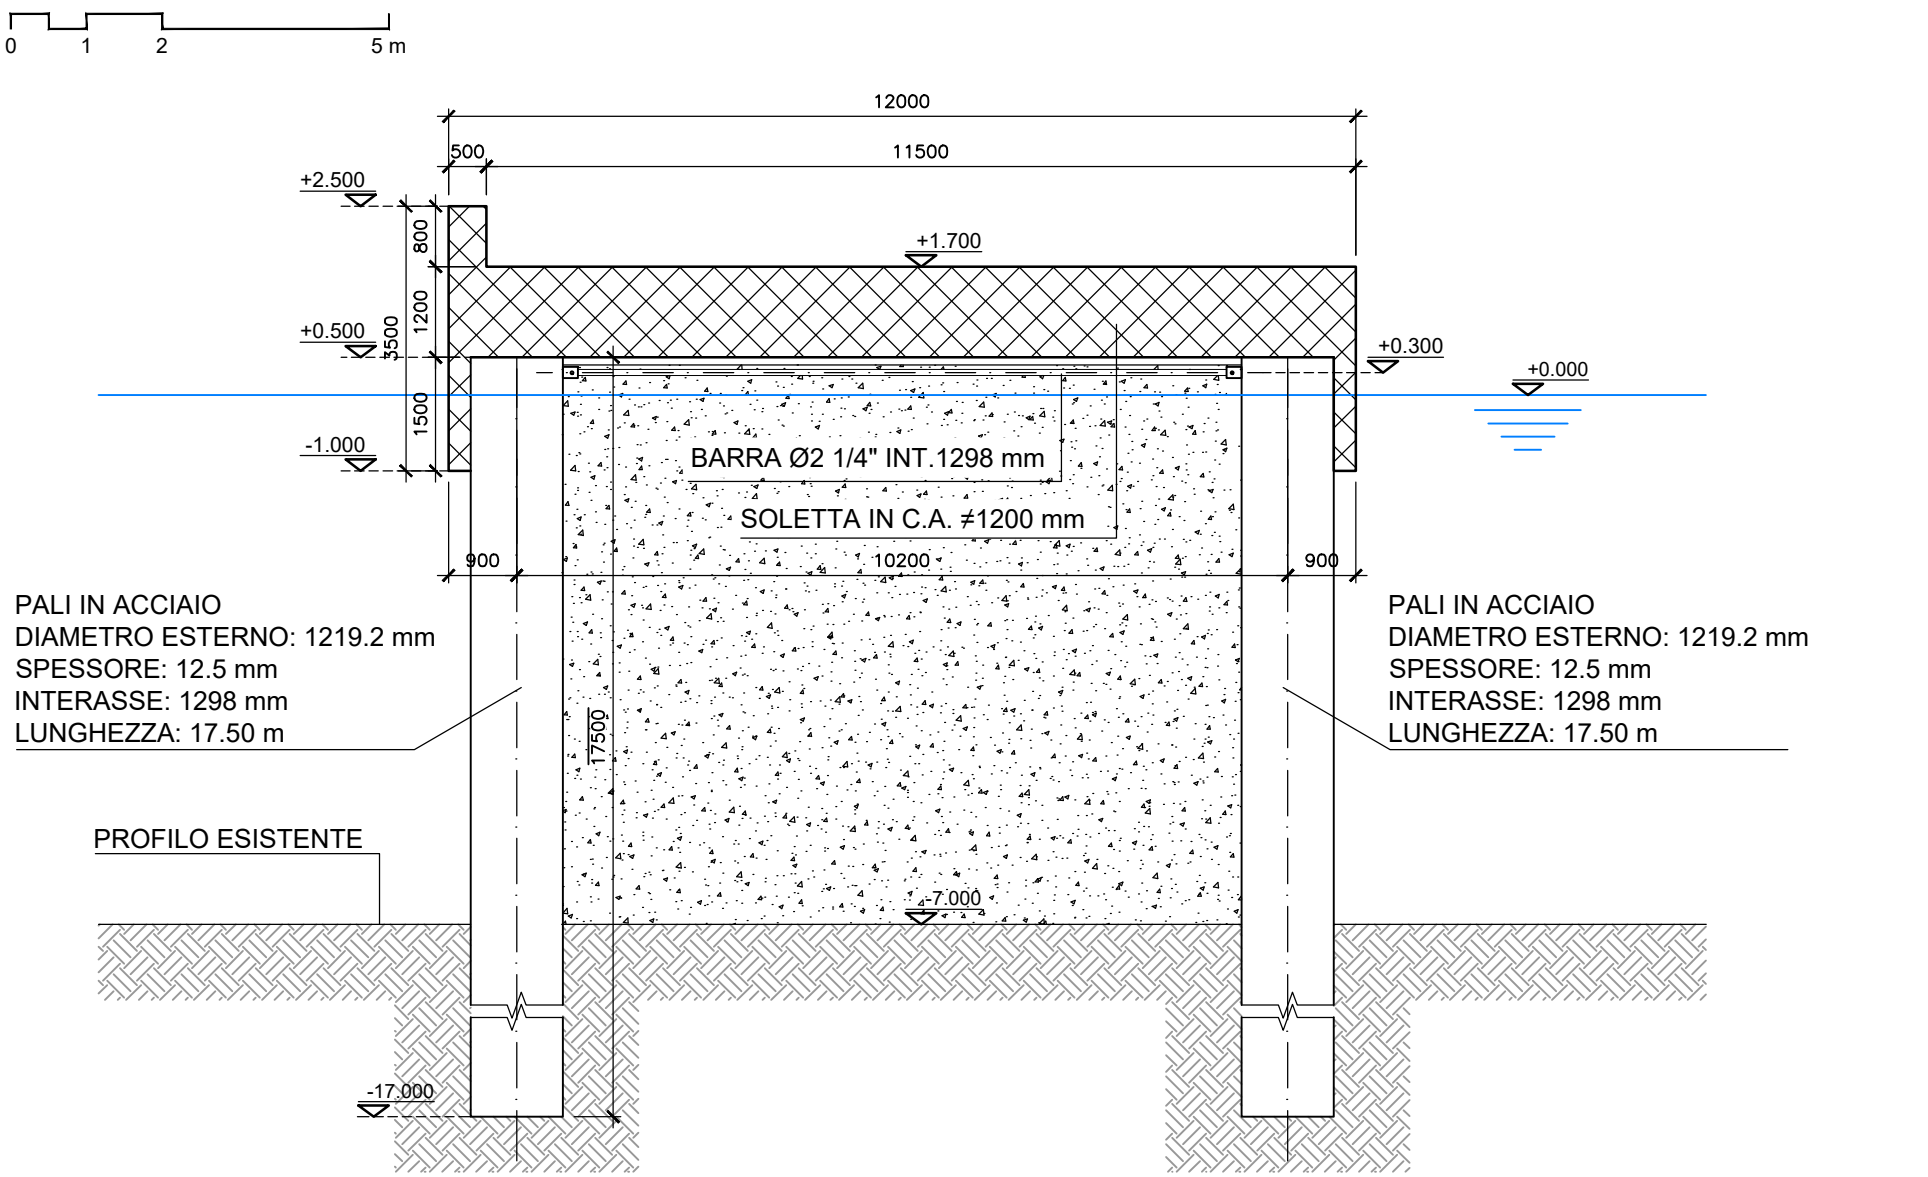


SEZIONE D-D

Scala 1:100

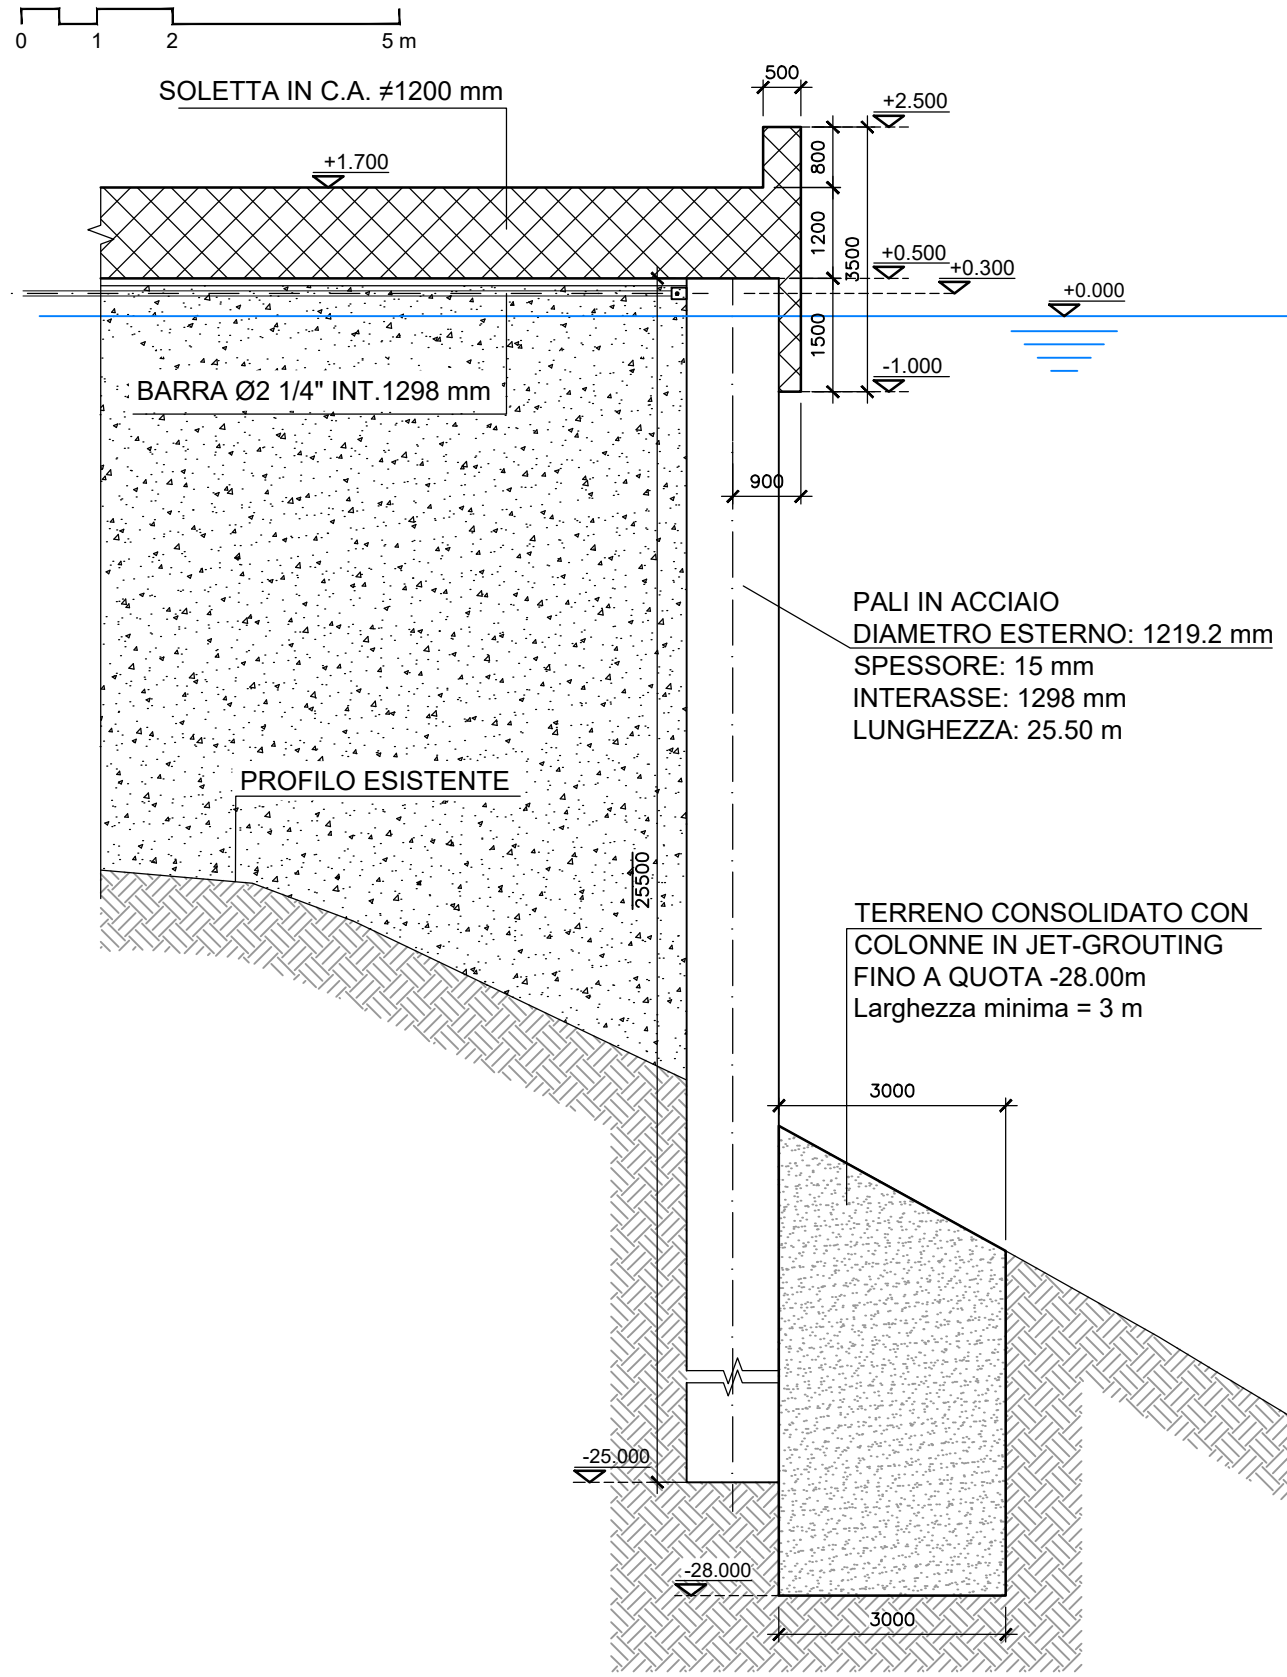


PALI IN ACCIAIO Øest.1219.20x10 mm

Scala 1:50

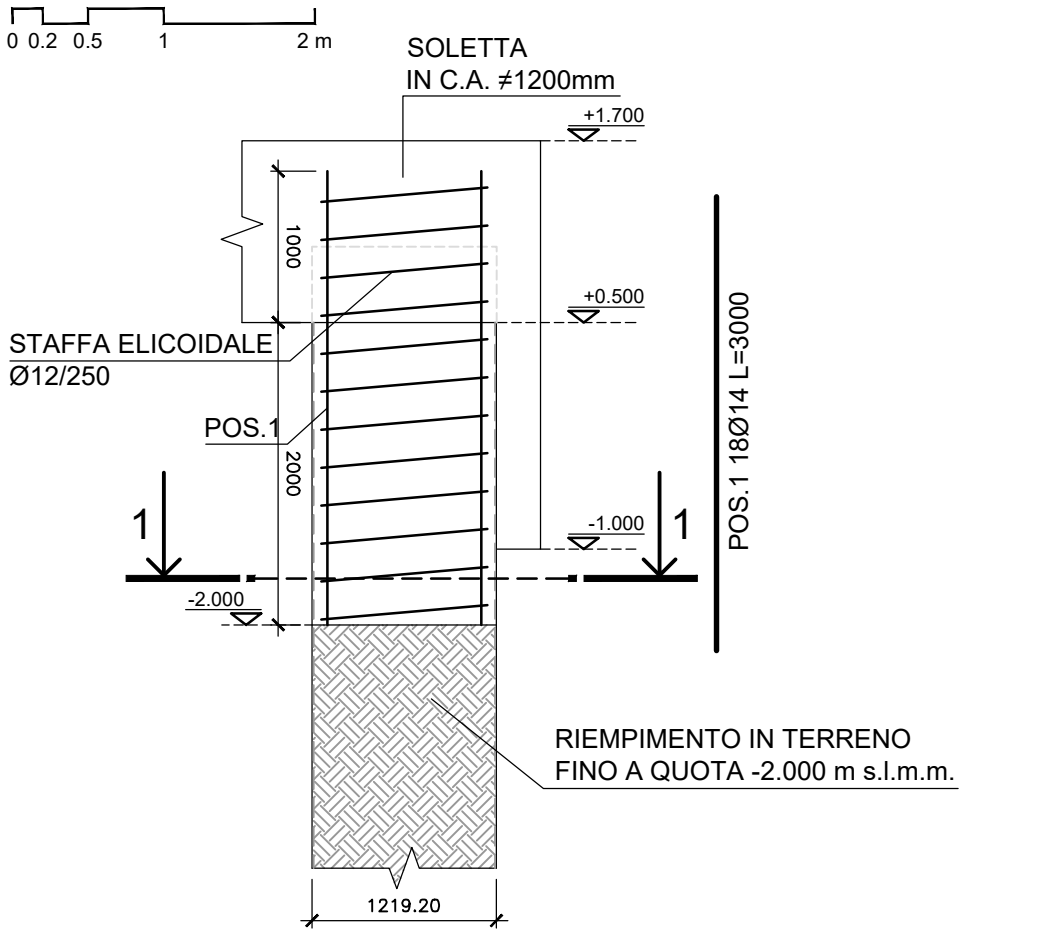


PALI IN ACCIAIO Øest.1219.20x12.5 mm

Scala 1:50

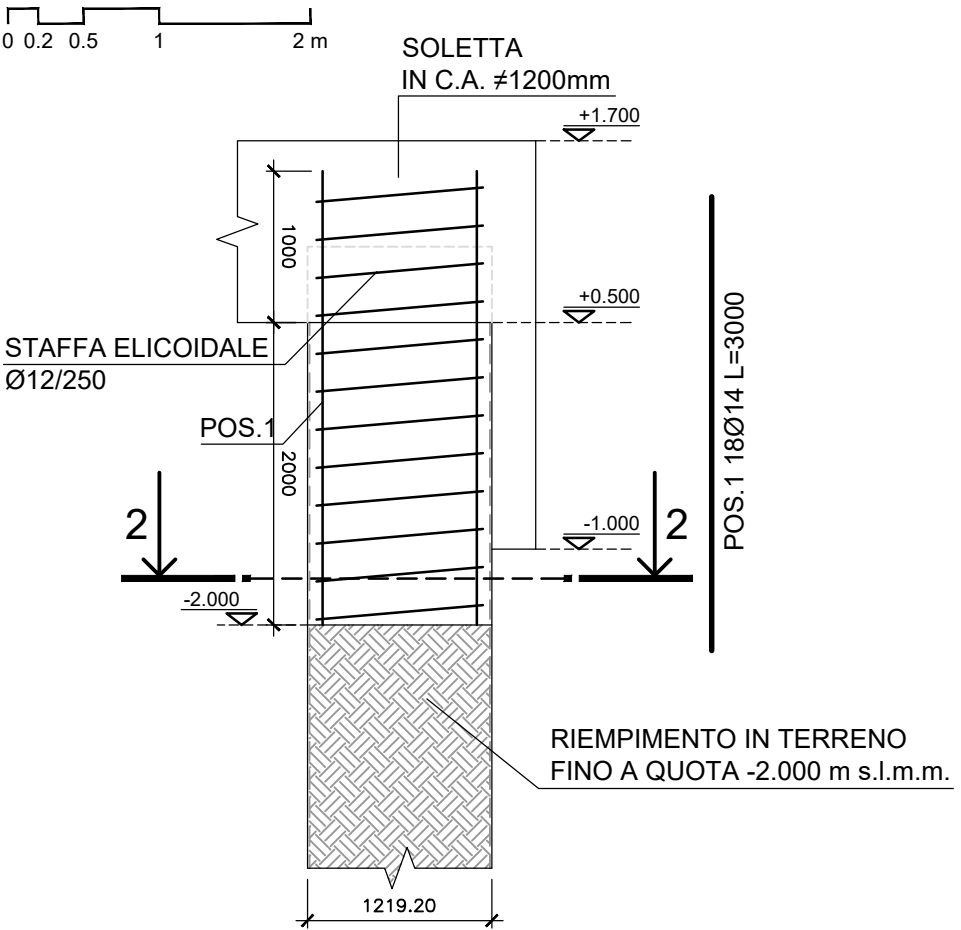

PALI IN ACCIAIO Øest.1219.20x15 mm


Scala 1:50

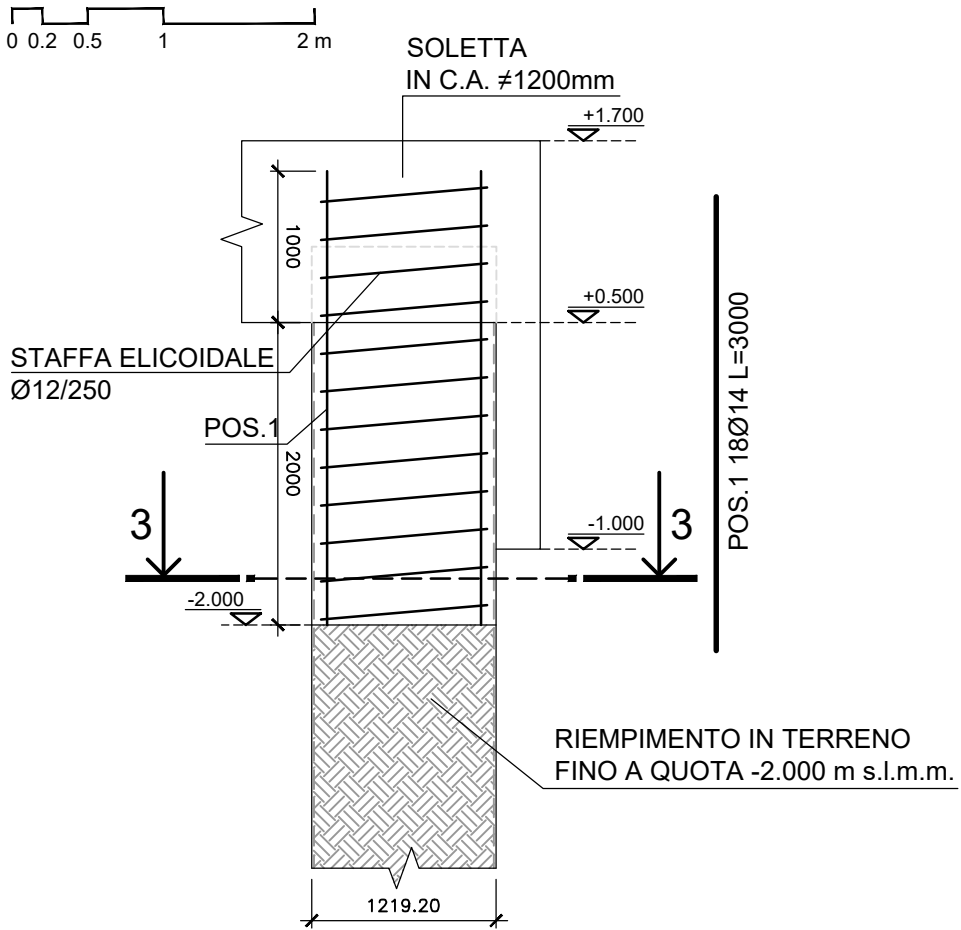

LEGENDA PALI IN ACCIAIO						
SIMBOLO	LUNGHEZZA TOTALE (mm)	DIAMETRO ESTERNO (mm)	INTERASSE (mm)	SPESSORE (mm)	QUOTA INIZIALE (m s.l.m.)	QUOTA FINALE (m s.l.m.)
○	11500	1219.2	1298	10	+0.500	-11.000
◐	17500	1219.2	1298	10	+0.500	-17.000
◑	17500	1219.2	1298	12.5	+0.500	-17.000
●	25500	1219.2	1298	15	+0.500	-25.000


SEZIONE 1-1

Scala 1:20

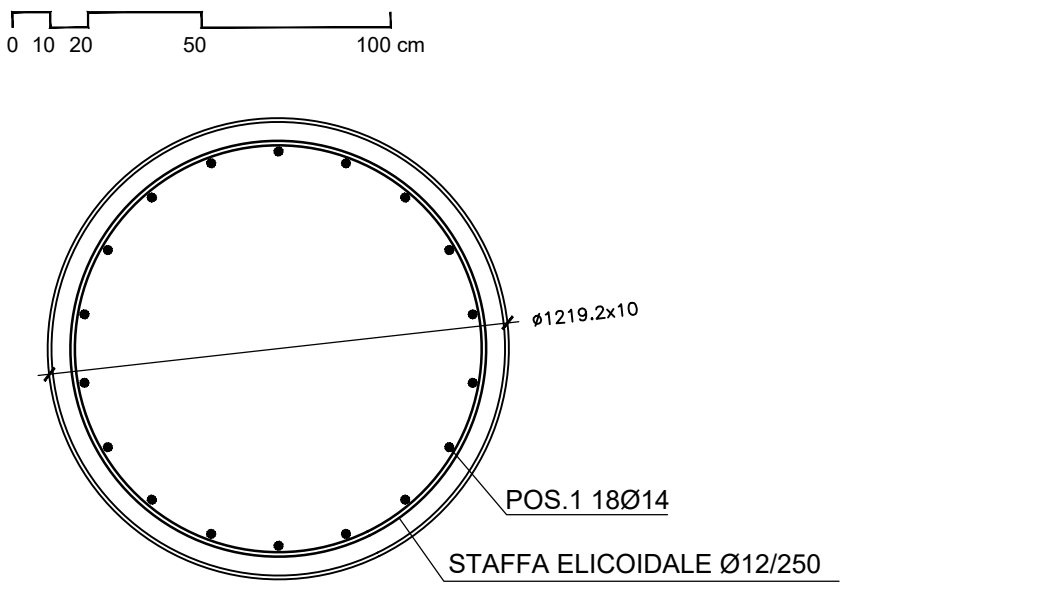


SEZIONE 2-2

Scala 1:20

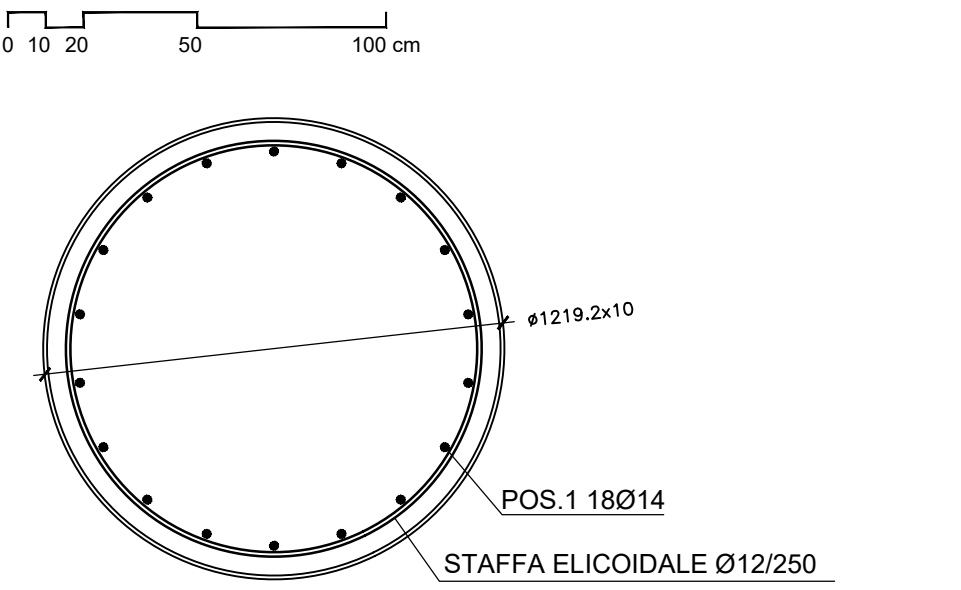


SEZIONE 3-3

Scala 1:20

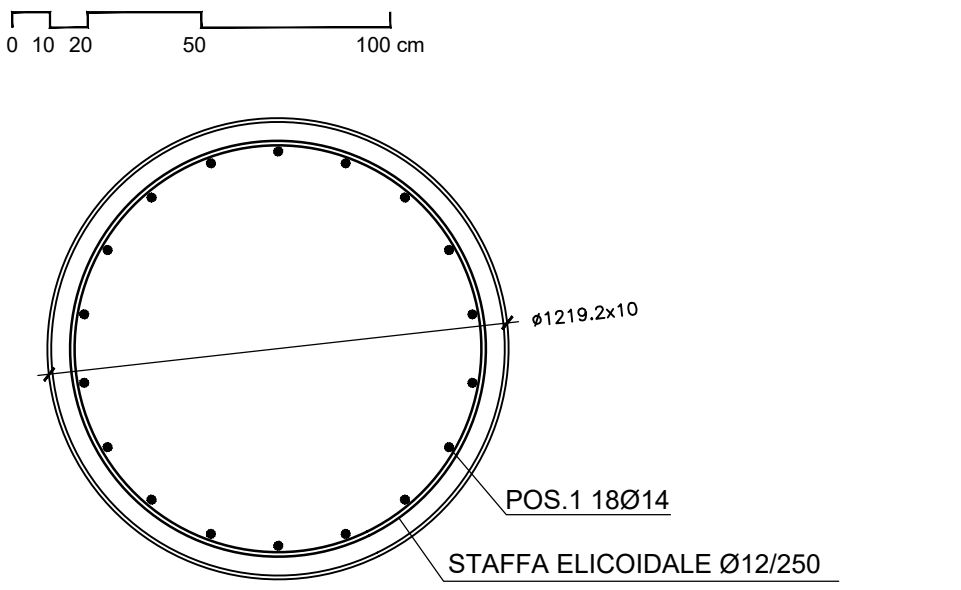


SEZIONE A-A

Scala 1:100

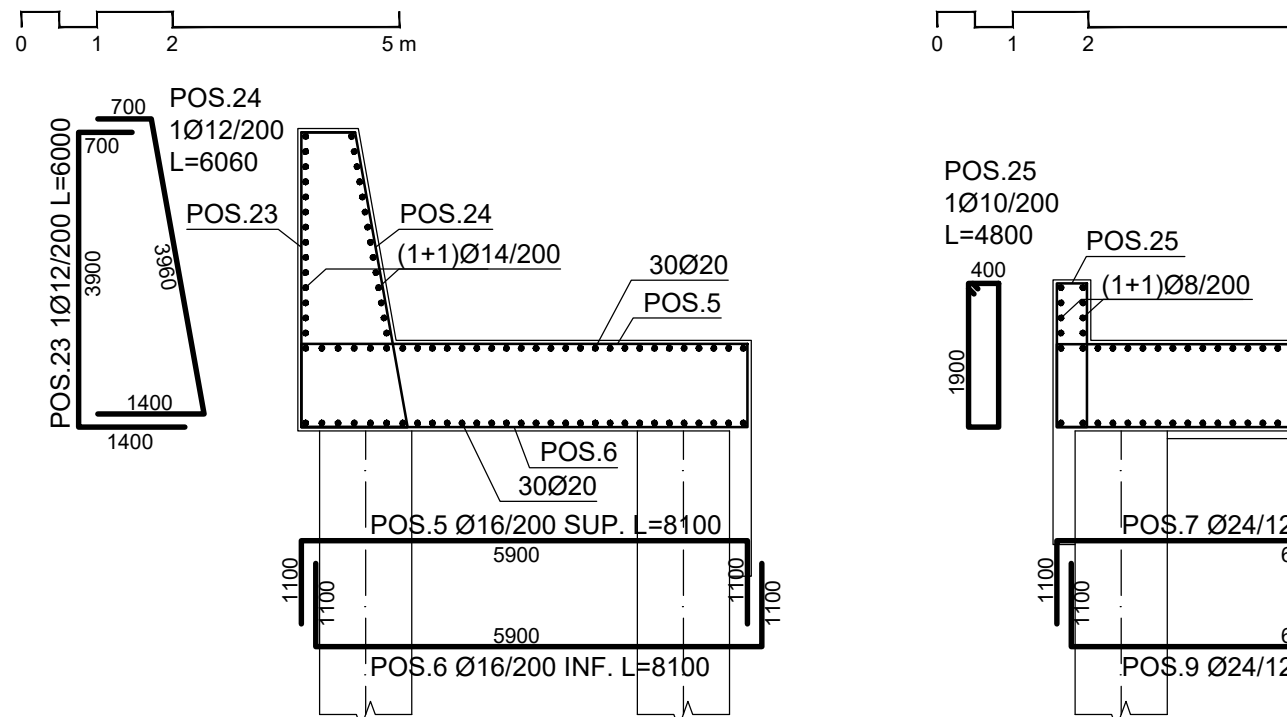


SEZIONE B-B

Scala 1:100

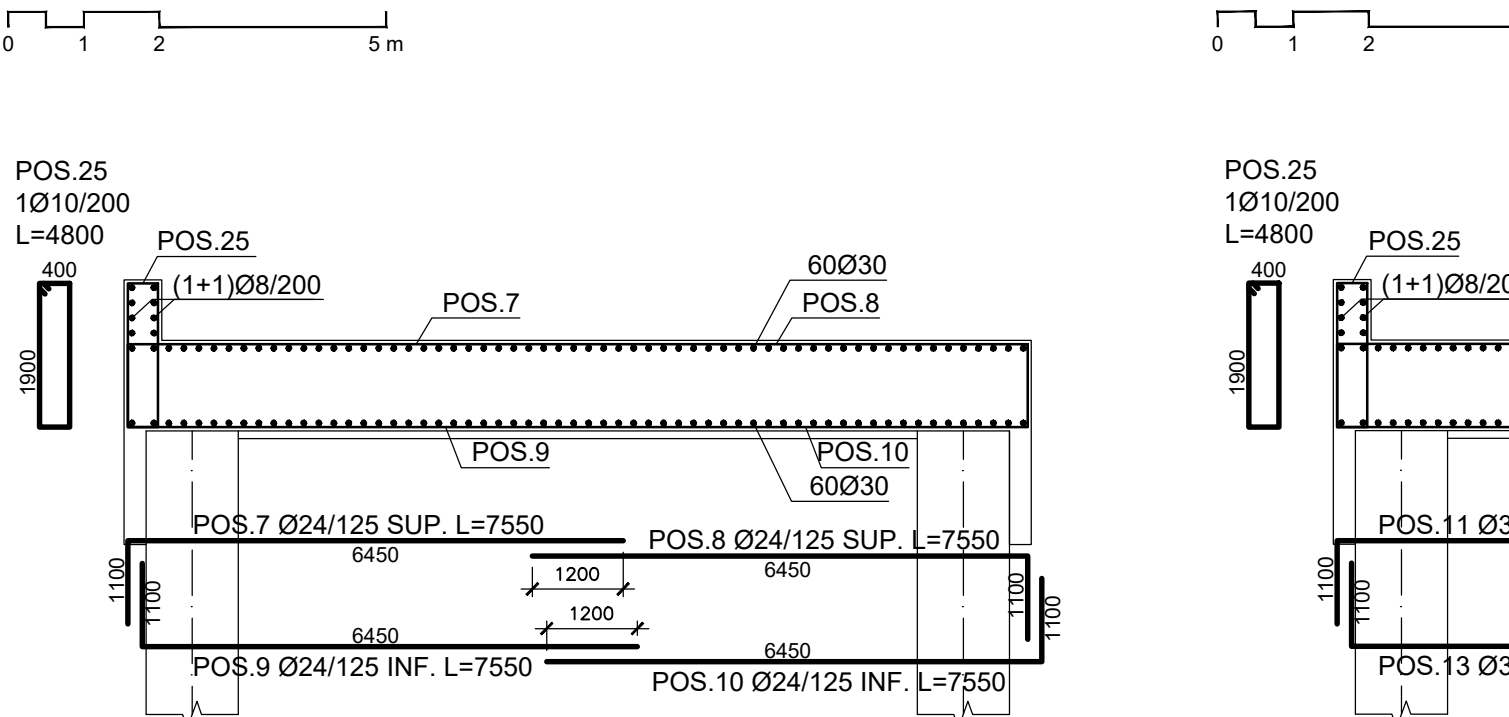


SEZIONE C-C

Scala 1:100

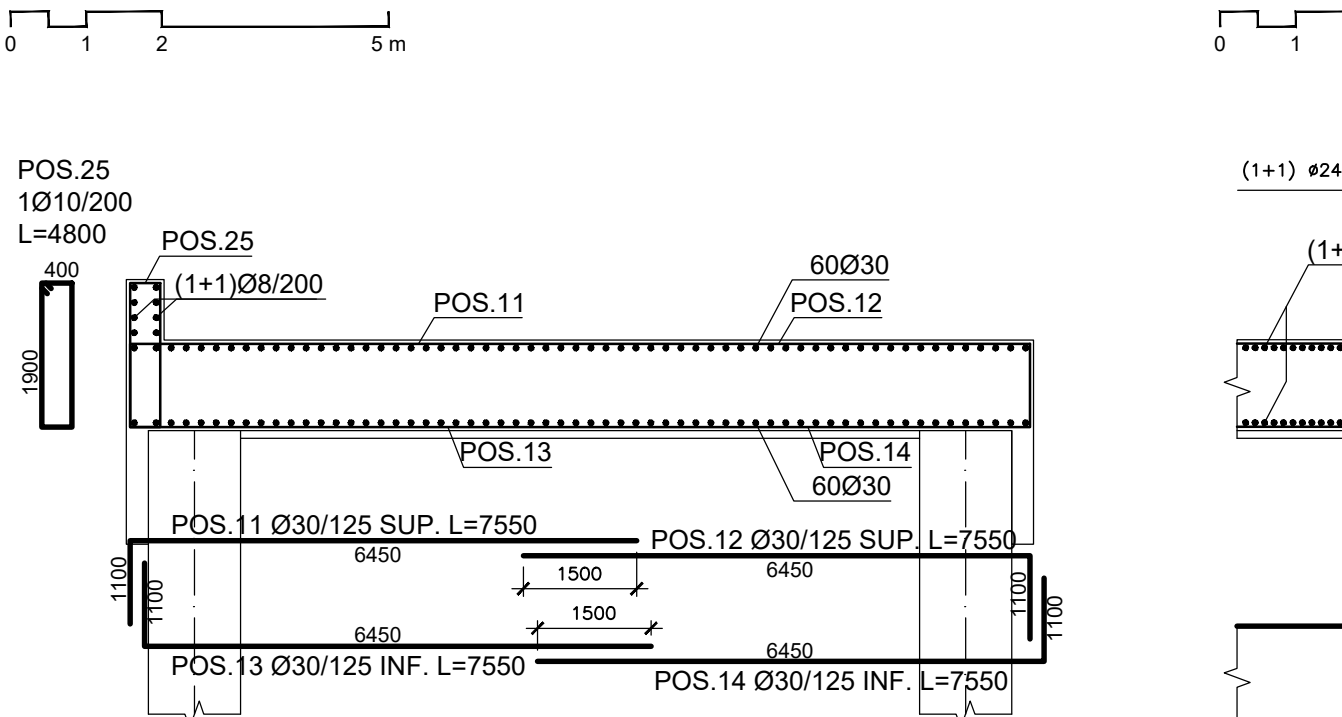

SEZIONE D-D

Scala 1:100

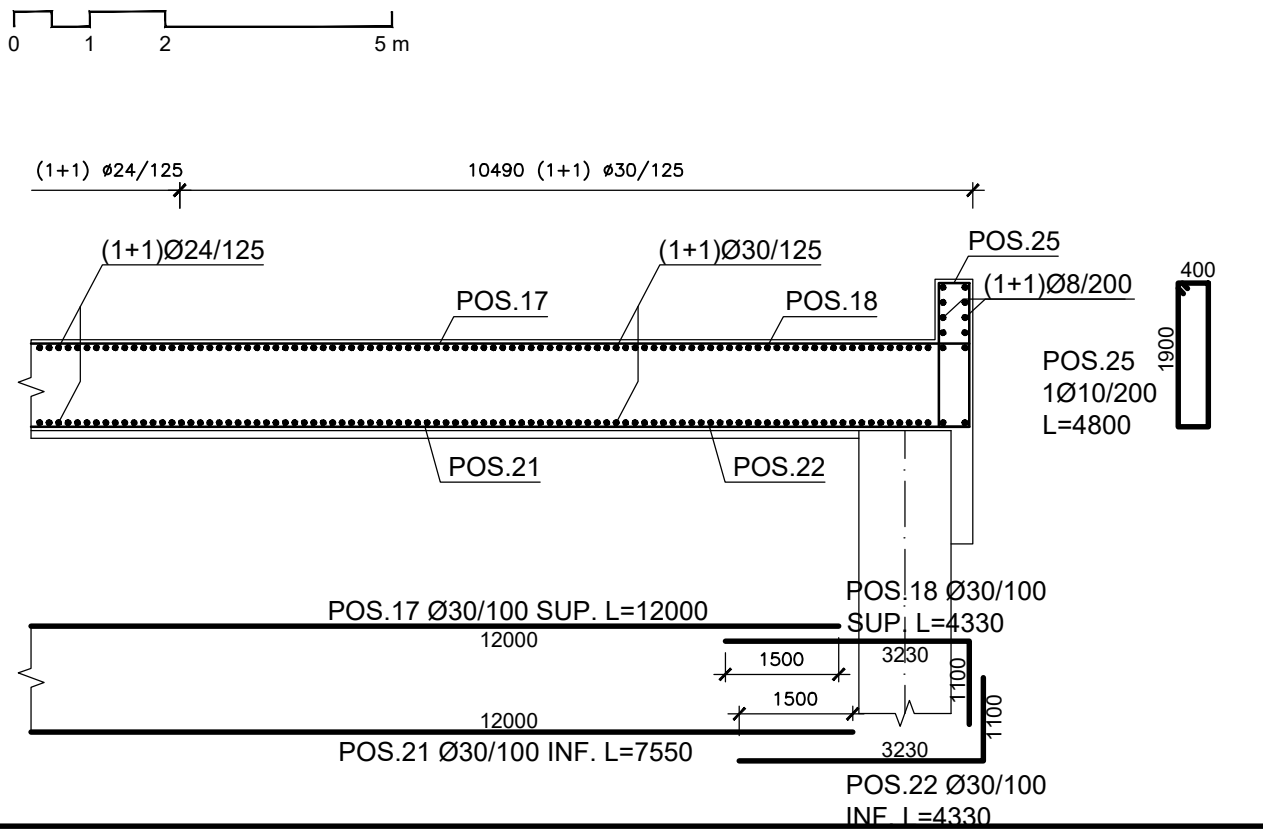

Comune di Messina

IMPRESA APPALTRICE

CO.E.D.MAR.

30015 Chigaglia (VE)
Bandiera F. - Via da Rio
www.coedmar.it

Tel. +39 041 4967 025
Fax +39 041 4355 933
ternosteri@coedmar.it

COPIATA

INGEGNERIA

40132 Bologna
Via E. C. Landi, 60/2
www.consolidatage.it

Tel. +39 051 5167 900
ingegner@consolidatage.it

PROGETTAZIONE

FOM
ingegneria

30035 Milano (VE)
Viale Belvedere, 9/10
www.fom-ingegneria.com

Tel. +39 041 5786 711
Fax +39 041 4355 933
ternosteri@fom-ingegneria.com

IDROTEC

Ing. Vincenzo Iacopino
Studio Tecnico Falzea
Arch. Claudio Lucchesi
Ing. Mario Marino
Dott. Geol. Sergio Dollin

Viale Regina Elena, 125 - Messina
Via 1° Settembre, 37 - Messina
Via Roma, 117 - Pace del Molo (ME)
Via Piazza, 6 - Messina
Via Marina, 4 - Torre Faro (ME)

PROGETTO

COMUNE DI MESSINA
LAVORI DI COSTRUZIONE DELLA PIATTAFORMA
LOGISTICA INTERMODALE TREMESTIERI CON ANNESSO
SCALO PORTUALE - PRIMO STRALCIO FUNZIONALE

EMISSIONE

PROGETTO ESECUTIVO

TITOLO

E - OPERE DI PROTEZIONE A SCOGLIERA
Opere per la gestione del trasporto sctido - Dettagli Cofferdam
Cassini e armature

REV.	DATA	FILE	OGGETTO	DIS.	APPR.
1					
2					
3					
4					
5					

ELABORATO N.

E253

DATA	SCALA	FILE	J.N.
Ottobre 2017	1:500	1044_E253_0.dwg	1044

PROGETTO	DISEGNO	VERIFICA	APPROVAZIONE
L. Masiero	I. Cagnin	L. Masiero	T. Tassi