
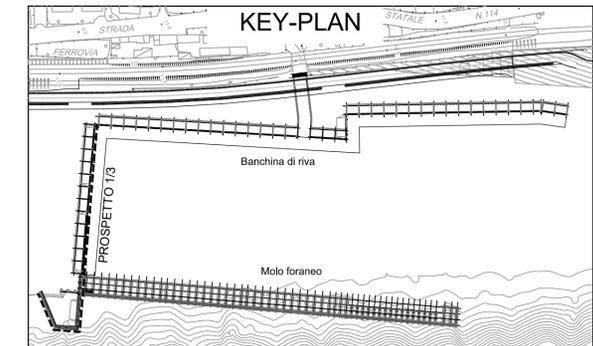
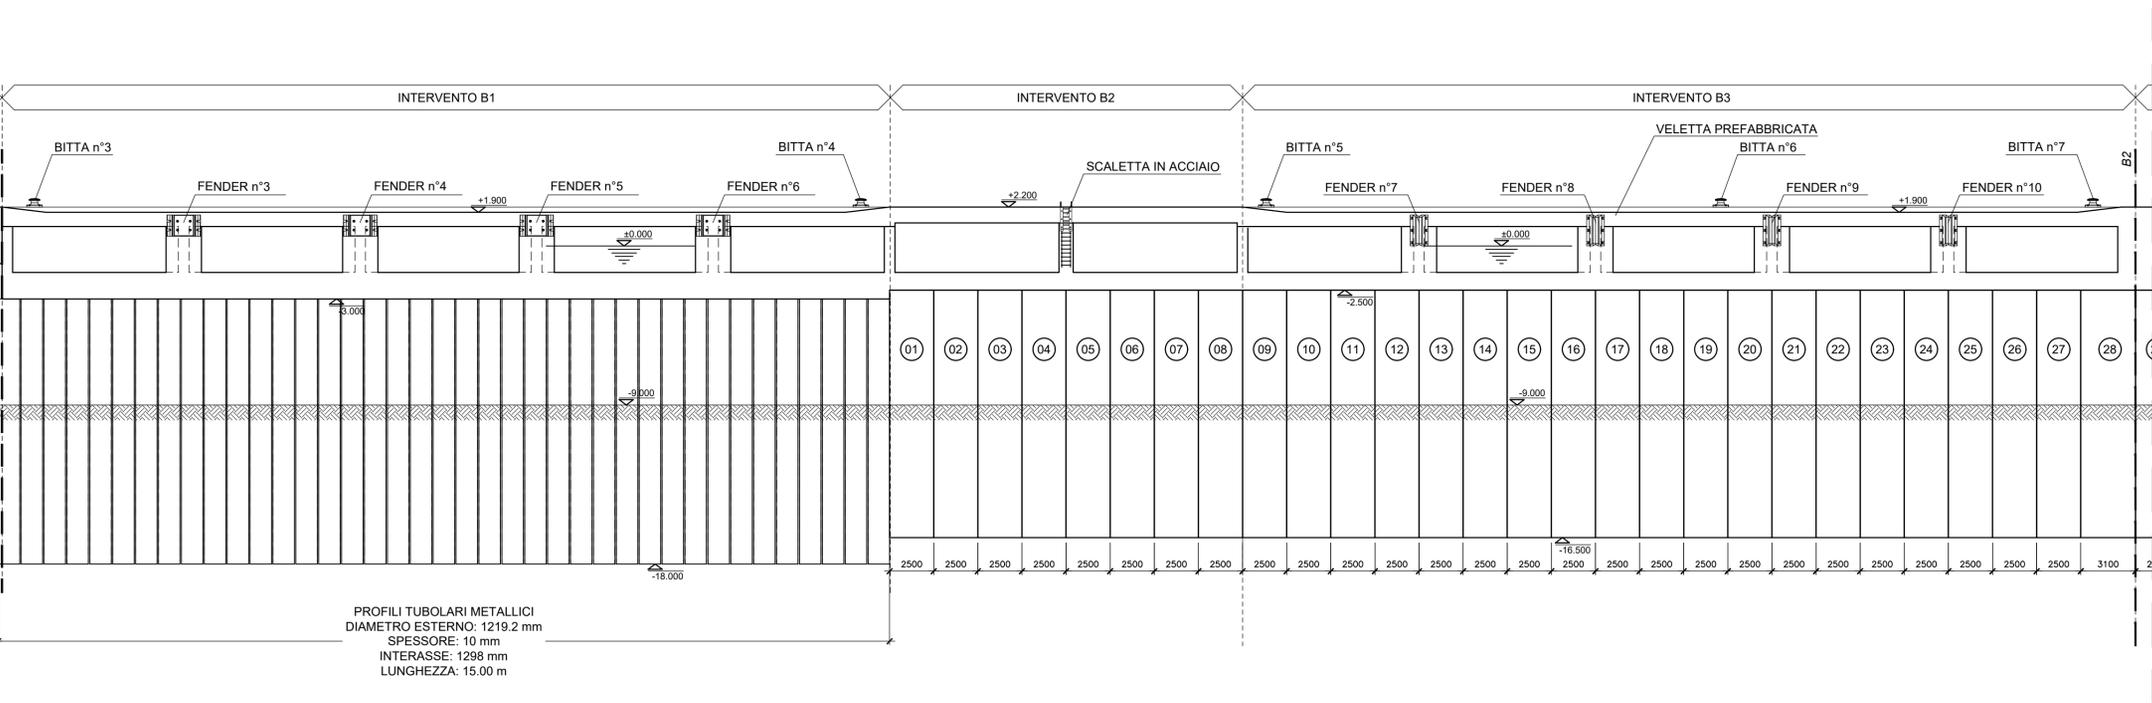
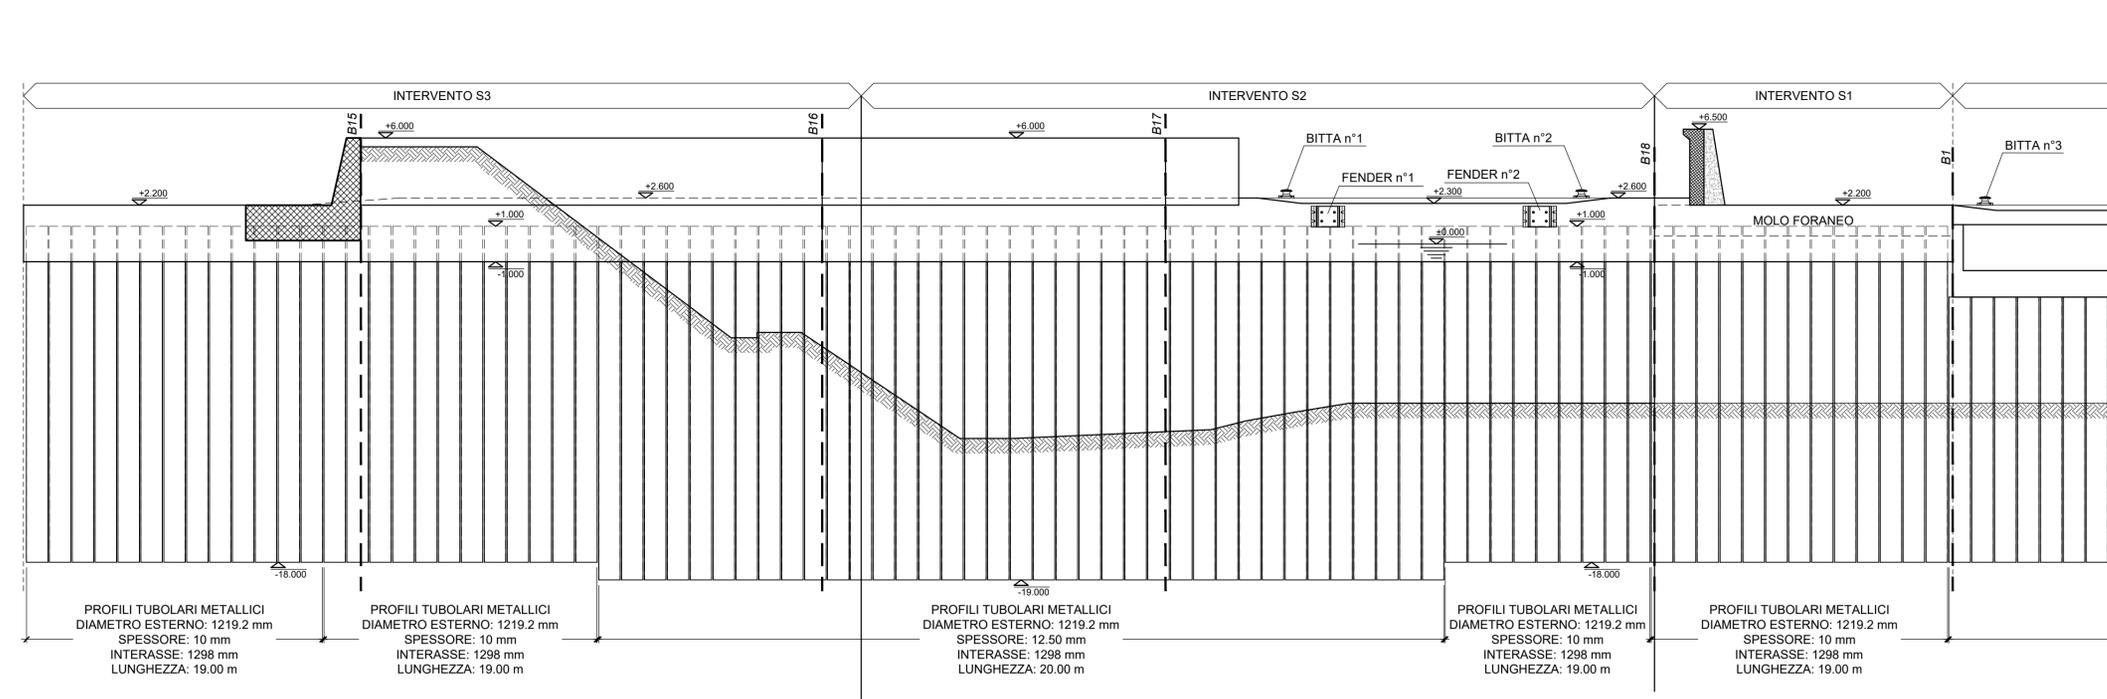


PROSPETTO 1/3

Scala 1:200

 

Comune di Messina

IMPRESA APPALTRICE
CO.ED.MAR.
 30015 Choggia (VE) Tel. +39 041 4967 925
 Banchina P - Via da Rho Fax +39 041 4967 914
 www.coedmar.it contratti@coedmar.it

COORDINATA
INTEGRA
 40102 Bologna Tel. +39 051 3161 300
 Via M. E. Lupatolo, 9502 Fax +39 051 3161 300
 www.consolidatogra.it int@consolidatogra.it

PROGETTAZIONE
FCM
 ingegneria
 30035 Mirano (VE) Tel. +39 041 5785 711
 Viale Belvedere, 810 Fax +39 041 4355 933
 www.fcm-ingegneria.com tremestier@fcm-ingegneria.com

IDROTEC
 20148 Milano Tel. +39 02 8942 2885
 Via Caccopoli, 27 Fax +39 02 8942 5133
 mail@idrotec-ingegneria.it

Ing. Vincenzo Iacopino
 Studio Tecnico Falzea
 Arch. Claudio Lucchesi
 Ing. Marilio Marino
 Dott. Geol. Sergio Dolfin

Viale Regina Elena, 125 - Messina
 Via 1° Settembre, 37 - Messina
 Via Roma, 117 - Pace del Mare (ME)
 Via Piacca, 6 - Messina
 Via Marina, 4 - Torre Faro (ME)

PROGETTO
COMUNE DI MESSINA
LAVORI DI COSTRUZIONE DELLA PIATTAFORMA
LOGISTICA INTERMODALE TREMESTIERI CON ANNESSO
SCALO PORTUALE - PRIMO STRALCIO FUNZIONALE

EMISSIONE
PROGETTO ESECUTIVO

TITOLO
F - STRUTTURE DI BANCHINA
 Prospetti - 1/3

REV.	DATA	FILE	OGGETTO	DIS.	APPR.
1					
2					
3					
4					
5					

ELABORATO N. **F104**

DATA:	SCALA:	FILE:	J.N.
Ottobre 2017	1:200	104_F104_F105_106_0.dwg	1044
PROGETTO	DISEGNO	VERIFICA	APPROVAZIONE
L. Masiero	S. Pellizzon	L. Masiero	T. Tassi