

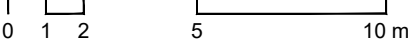
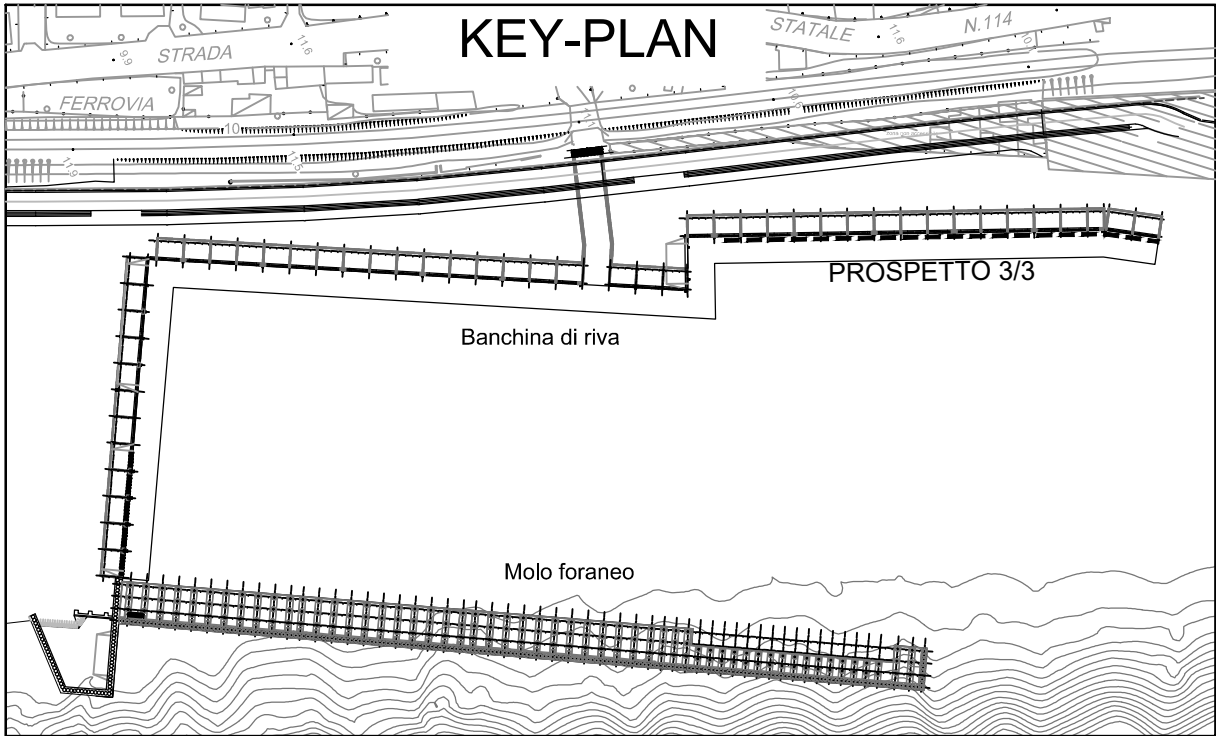


PROSPETTO 3/3

Scala 1:200

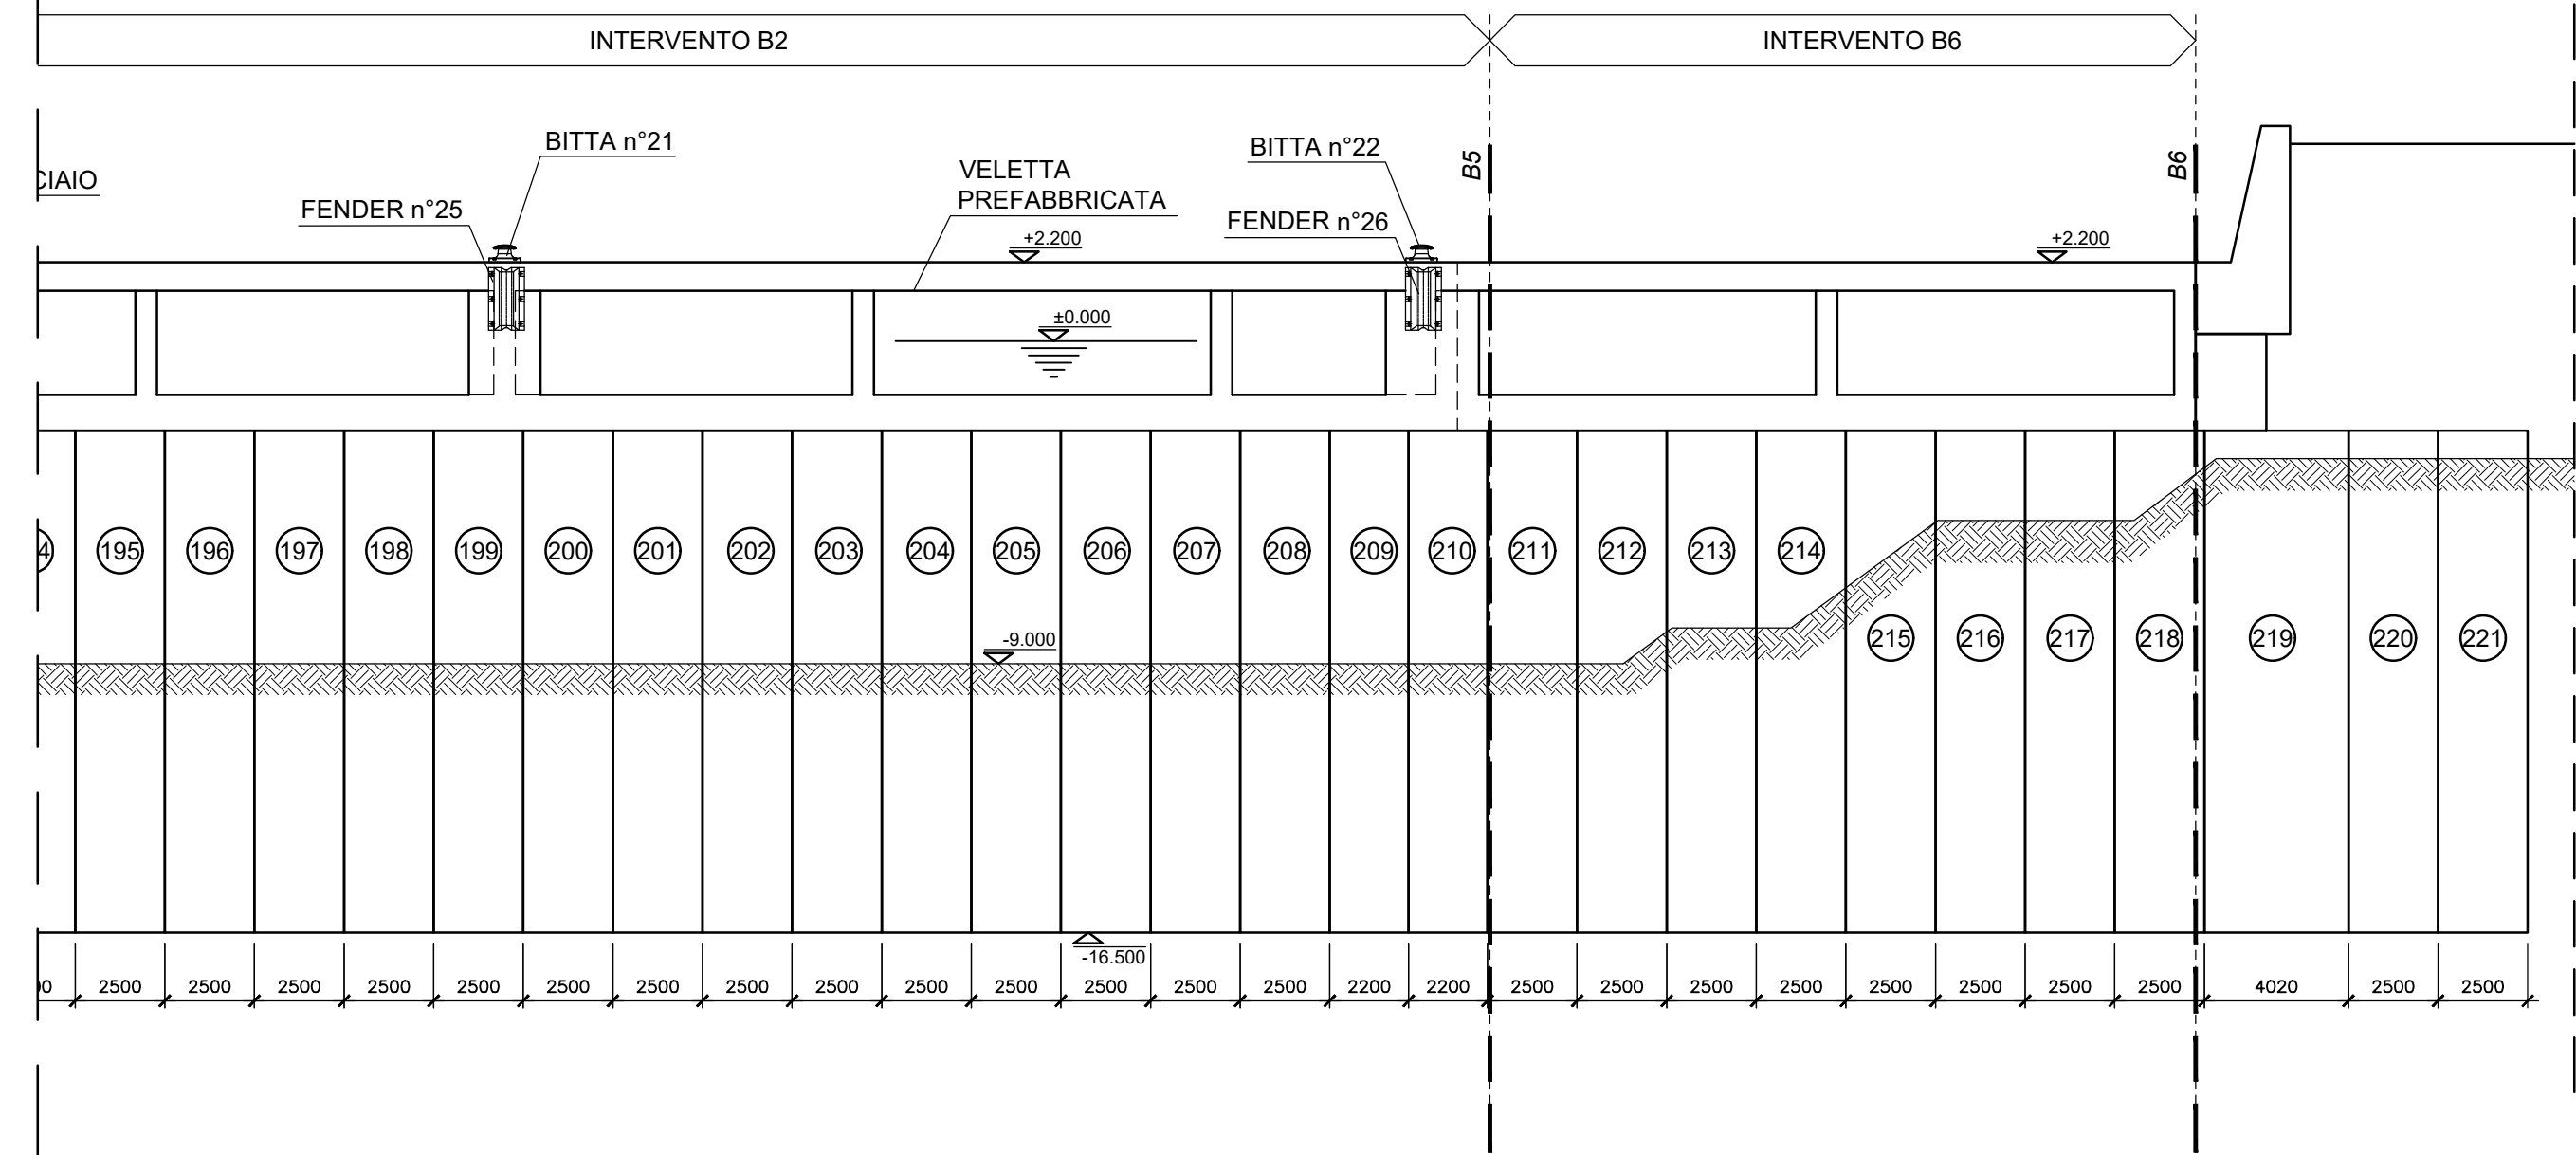

SEGUE PROSPETTO 2/3

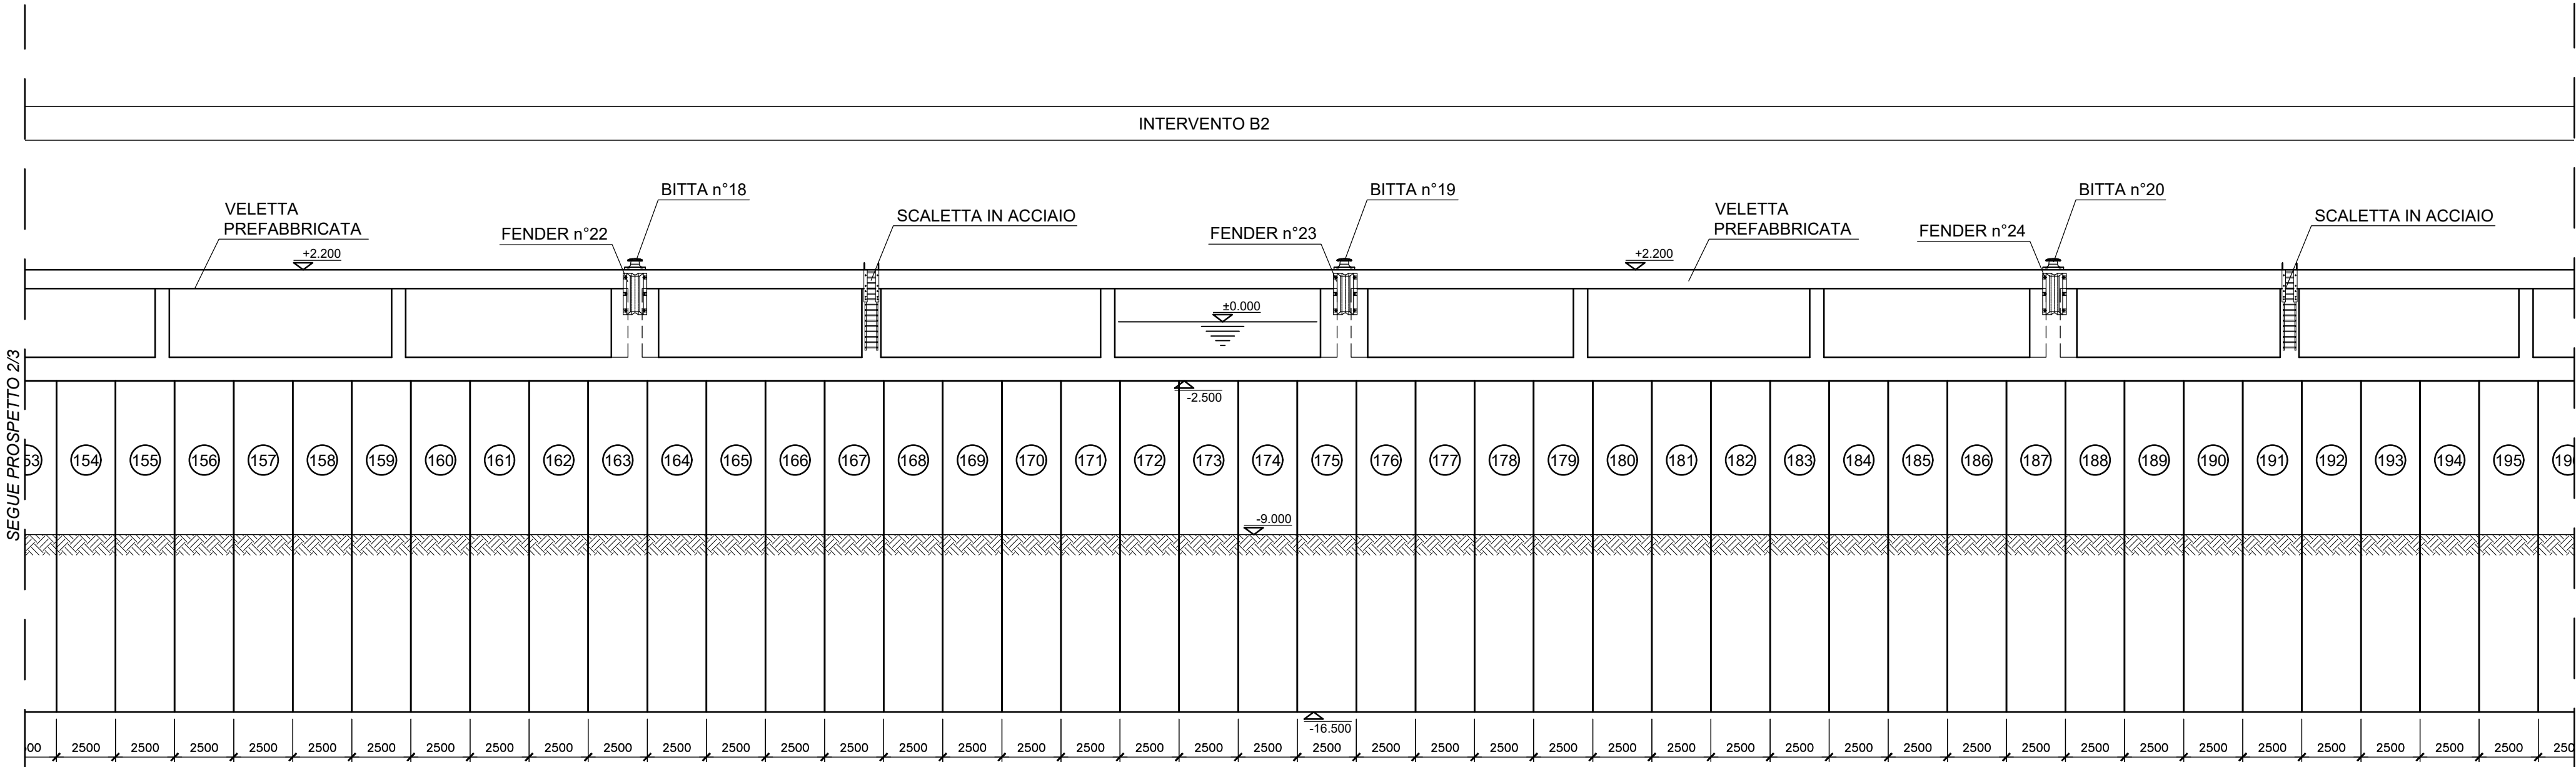

IMPRESA APPALTRICE
CO.E.D.MAR.
30015 Choggia (VE)
Banchina P - Val da Rio
www.coedmar.it
Tel. +39 041 4967 925
Fax +39 041 4967 914
contratti@coedmar.it

COORDINATA
CONSORZIO INTEGRATA
40102 Bologna
Via M. E. Lupatolo, 19/22
www.consorziointegrata.it
Tel. +39 051 3161 300
info@consorziointegrata.it

PROGETTAZIONE
FCM
ingegneria
30035 Mirano (VE)
Viale Belvedere, 8/10
www.fcm-ingegneria.com
Tel. +39 041 5785 711
Fax +39 041 4355 933
tremestieri@fcm-ingegneria.com

IDROTEC
20148 Milano
Via Caccaportelli, 27
Tel. +39 02 8942 2885
Fax +39 02 8942 5133
mail@idrotec-ingegneria.it

Ing. Vincenzo Iacopino
Studio Tecnico Falzea
Arch. Claudio Lucchesi
Ing. Manlio Marino
Dott. Geol. Sergio Dolfin
Viale Regina Elena, 125 - Messina
Via 1° Settembre, 37 - Messina
Via Roma, 117 - Pace del Melo (ME)
Via Placida, 6 - Messina
Via Marina, 4 - Torre Faro (ME)

PROGETTO
COMUNE DI MESSINA
LAVORI DI COSTRUZIONE DELLA PIATTAFORMA
LOGISTICA INTERMODALE TREMESTIERI CON ANNESSO
SCALO PORTUALE - PRIMO STRALCIO FUNZIONALE

EMISSIONE
PROGETTO ESECUTIVO

TITOLO
F - STRUTTURE DI BANCHINA
Prospetti - 3/3

REV.	DATA	FILE	OGGETTO	DIS.	APPR.
1					
2					
3					
4					
5					

ELABORATO N. **F106**

DATA: Ottobre 2017	SCALA: 1:200	FILE: 104_F104_F105_106_0.dwg	J.N.
PROGETTO L. Masiero	DISEGNO S. Pellizzon	VERIFICA L. Masiero	APPROVAZIONE T. Tassi