














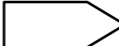

0	23/07/07	Emissione	Serafini	Scioscia	Casati
Rev.	DATA	DESCRIZIONE	ELABORATO	VERIFICATO	APPROVATO
		 <b>Snam Rete Gas</b>	 <b>Snamprogetti</b>	COMMESSA 663100	UNITA' 10
Met. Sestino - Minerbio			DISEGNO LB-D-83718		
DN 1200 (48") P 75 bar			REVISIONE 0		
SITI DI IMPORTANZA COMUNITARIA STRALCIO PLANIMETRICO DELL'OPERA			FG. 1	DI 7	
			SCALA	1:10.000	



PLANIMETRIA

### LEGENDA MECCANICA




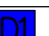




-  CONDOTTA IN PROGETTO
-  CONDOTTA ESISTENTE
-  IMPIANTI IN PROGETTO
-  IMPIANTI ESISTENTI
-  PUNTO DI INTERCETTAZIONE DI LINEA (PIL)
-  PUNTO DI INTERCETTAZIONE DI DERIVAZIONE IMPORTANTE (PIDI)
-  PUNTO DI INTERCETTAZIONE CON DISCAGGIO DI ALLACCIAMENTO (PIDA)
-  PUNTO DI INTERCETTAZIONE DI DERIVAZIONE SEMPLICE (PIDS)
-  SEGNA PIG
-  GIUNTO ISOLANTE
-  CABINA DI RIDUZIONE
-  PUNTO DI LANCIO E RICEVIMENTO PIG
-  GALLERIA - MICRO/MINI TUNNEL - RAISE BORING

### LEGENDA DEI VINCOLI

-  SITI DI IMPORTANZA COMUNITARIA (92/43/CEE) E ZONE DI PROTEZIONE SPECIALE (79/409/CEE)

### LEGENDA OPERE ACCESSORIE

-  Pista provvisoria di passaggio
  -  Adeguamento strade esistenti
  -  Strada di accesso agli impianti
- INFRASTRUTTURE PROVVISORIE
-  Piazzole stoccaggio tubazioni
  -  Depositi temporanei

COMUNI
PROVINCIE
PROGRESSIVE CHILOMETRICHE
LIMITI DI TRONCO
PUNTI IMPIANTISTICI
PISTE PROVVISORIE  ADEGUAMENTI  STRADE DI ACCESSO 
DEPOSITI TEMPORANEI  PIAZZOLE STOCCAGGIO TUBAZIONI 
ALLARGAMENTO FASCIA DI LAVORO 
OPERE CIVILI  Trasversali  Longitudinali


DATI DI PROGETTO

Proprietario  
**Snam**  
Rete Gas  
Progettista  
**Snamprogetti**

Met. Sestino - Minerbio

**SITI DI IMPORTANZA COMUNITARIA  
STRALCIO PLANIMETRICO DELL'OPERA**

DISEGNO **LB-D-83718**  
Foglio **2 di 7**  
REVISIONE **0**  
COMMESSA **663100**  
SCALA **1:10.000**

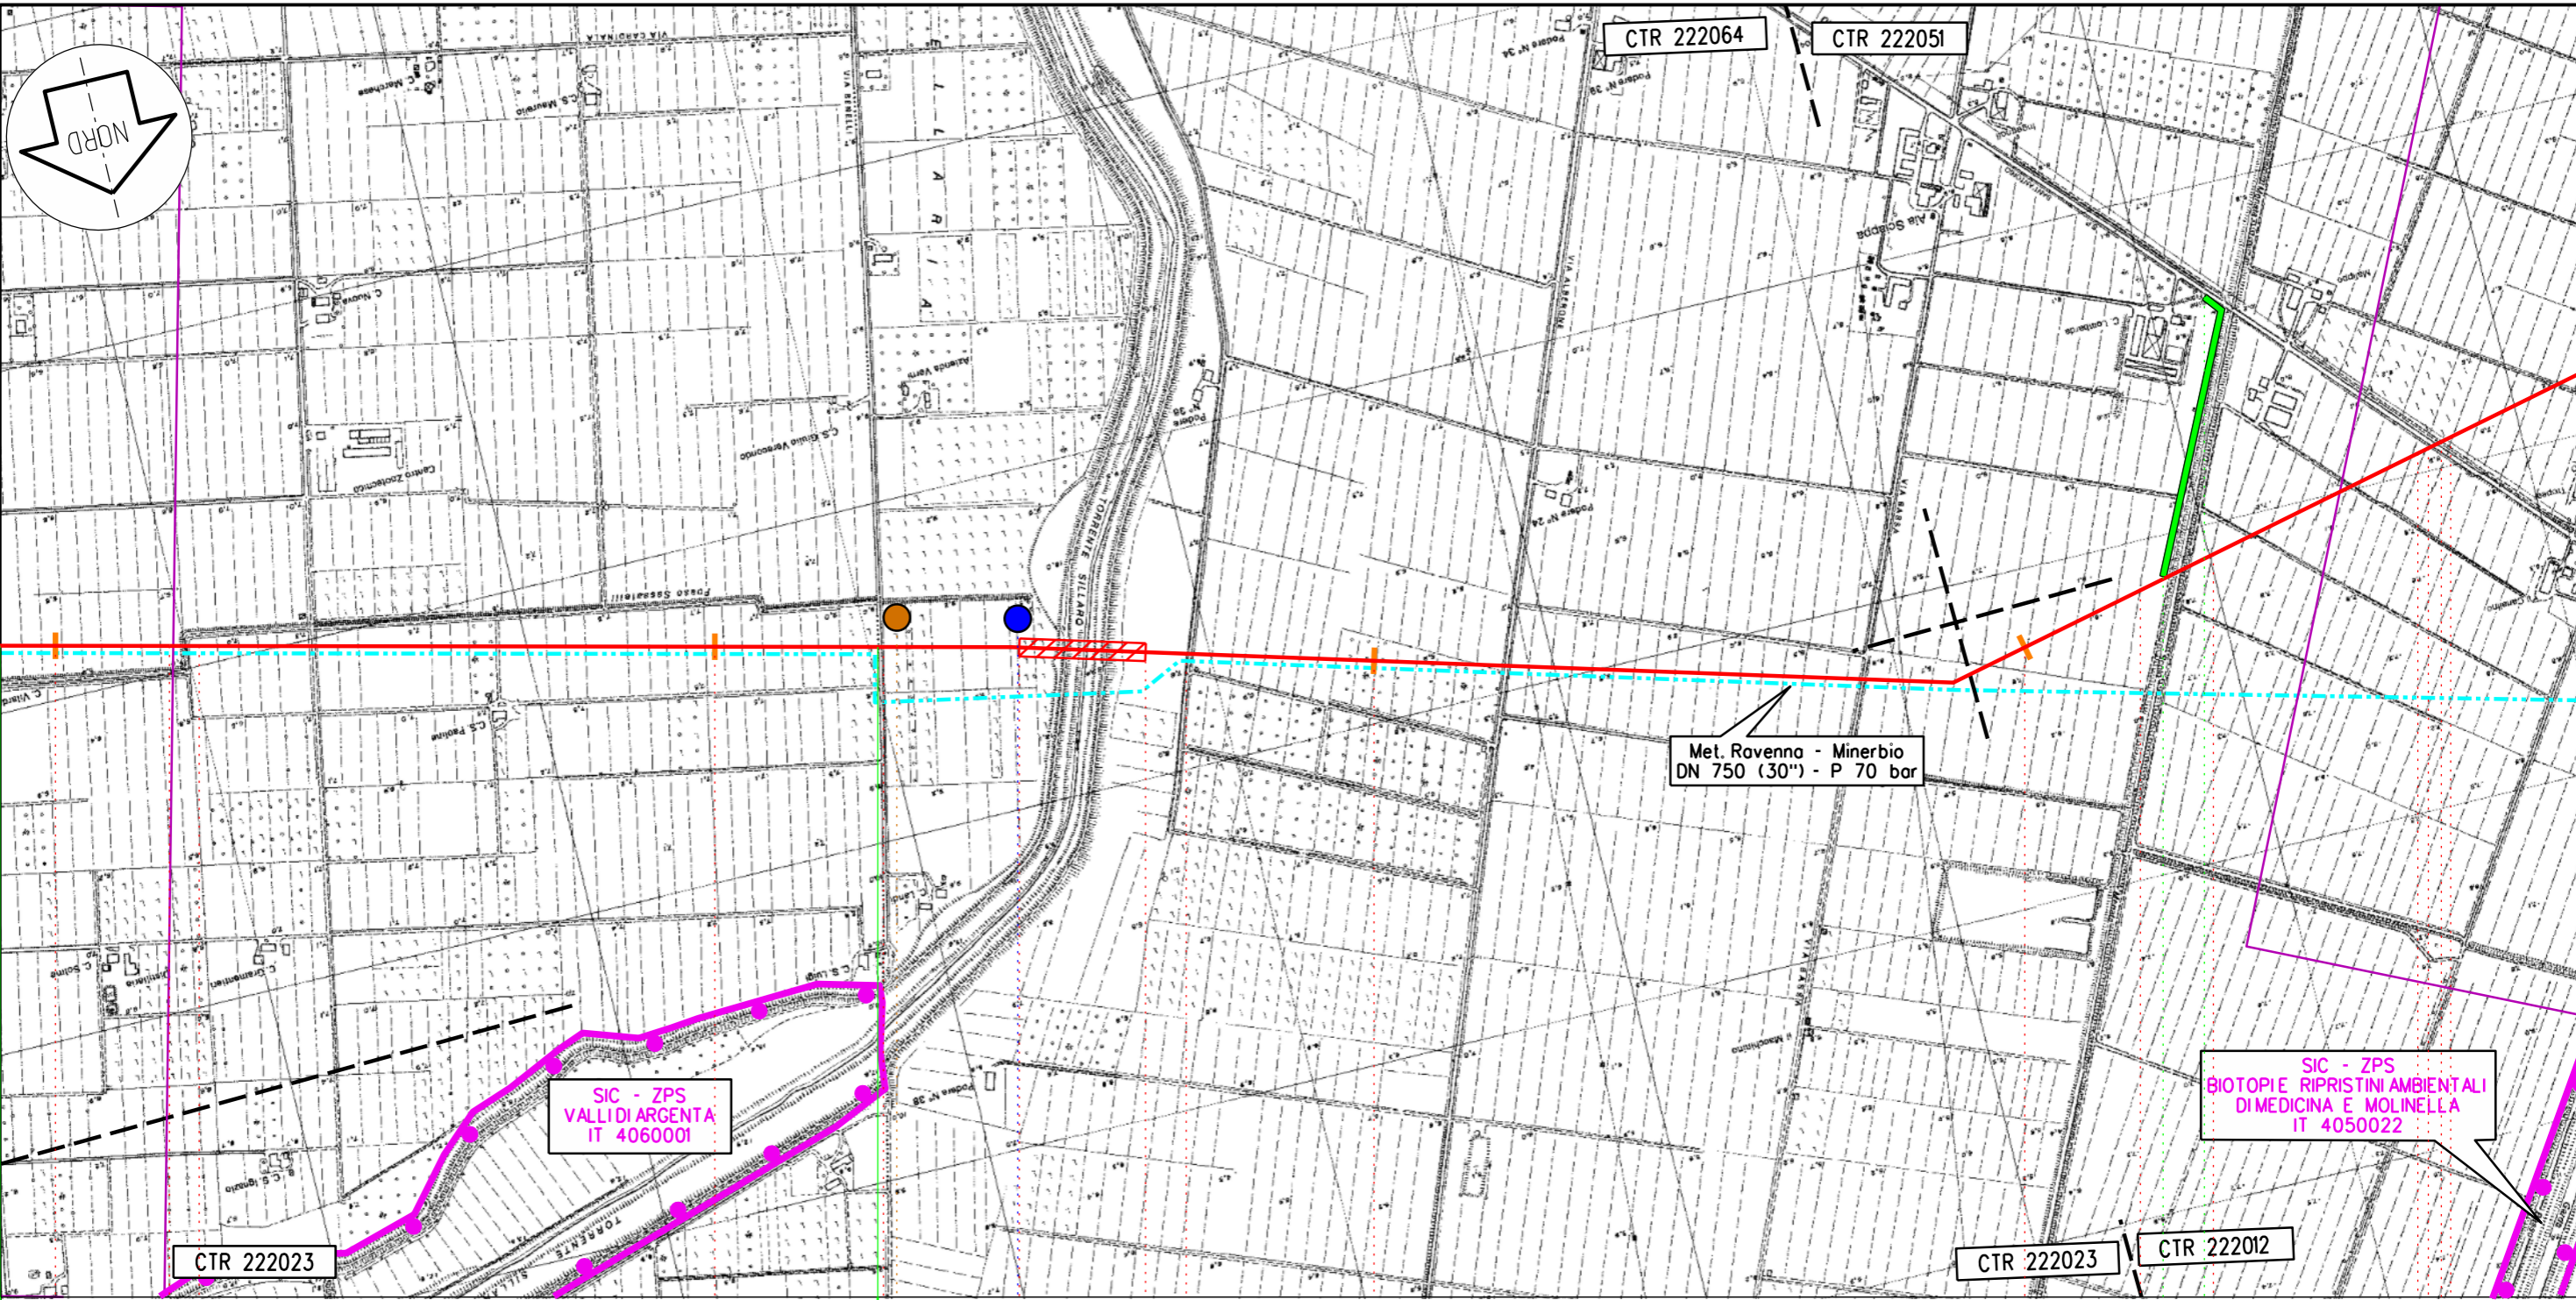

Il presente disegno e' di proprieta' aziendale - La societa' tutelera' i propri diritti a termine di legge.

Imolo

Medicina

116

117

B0

118

119

140,765  
Sestino - Minerbio

C56

D26


Proprietario  
**Snam**  
Rete Gas  
Progettista  
**Snamprogetti**

Met. Sestino - Minerbio  
**SITI DI IMPORTANZA COMUNITARIA  
STRALCIO PLANIMETRICO DELL'OPERA**

DISEGNO LB-D-83718  
Foglio 3 di 7  
REVISIONE 0  
COMMESSA 663100  
SCALA 1:10.000

Tavola  
33



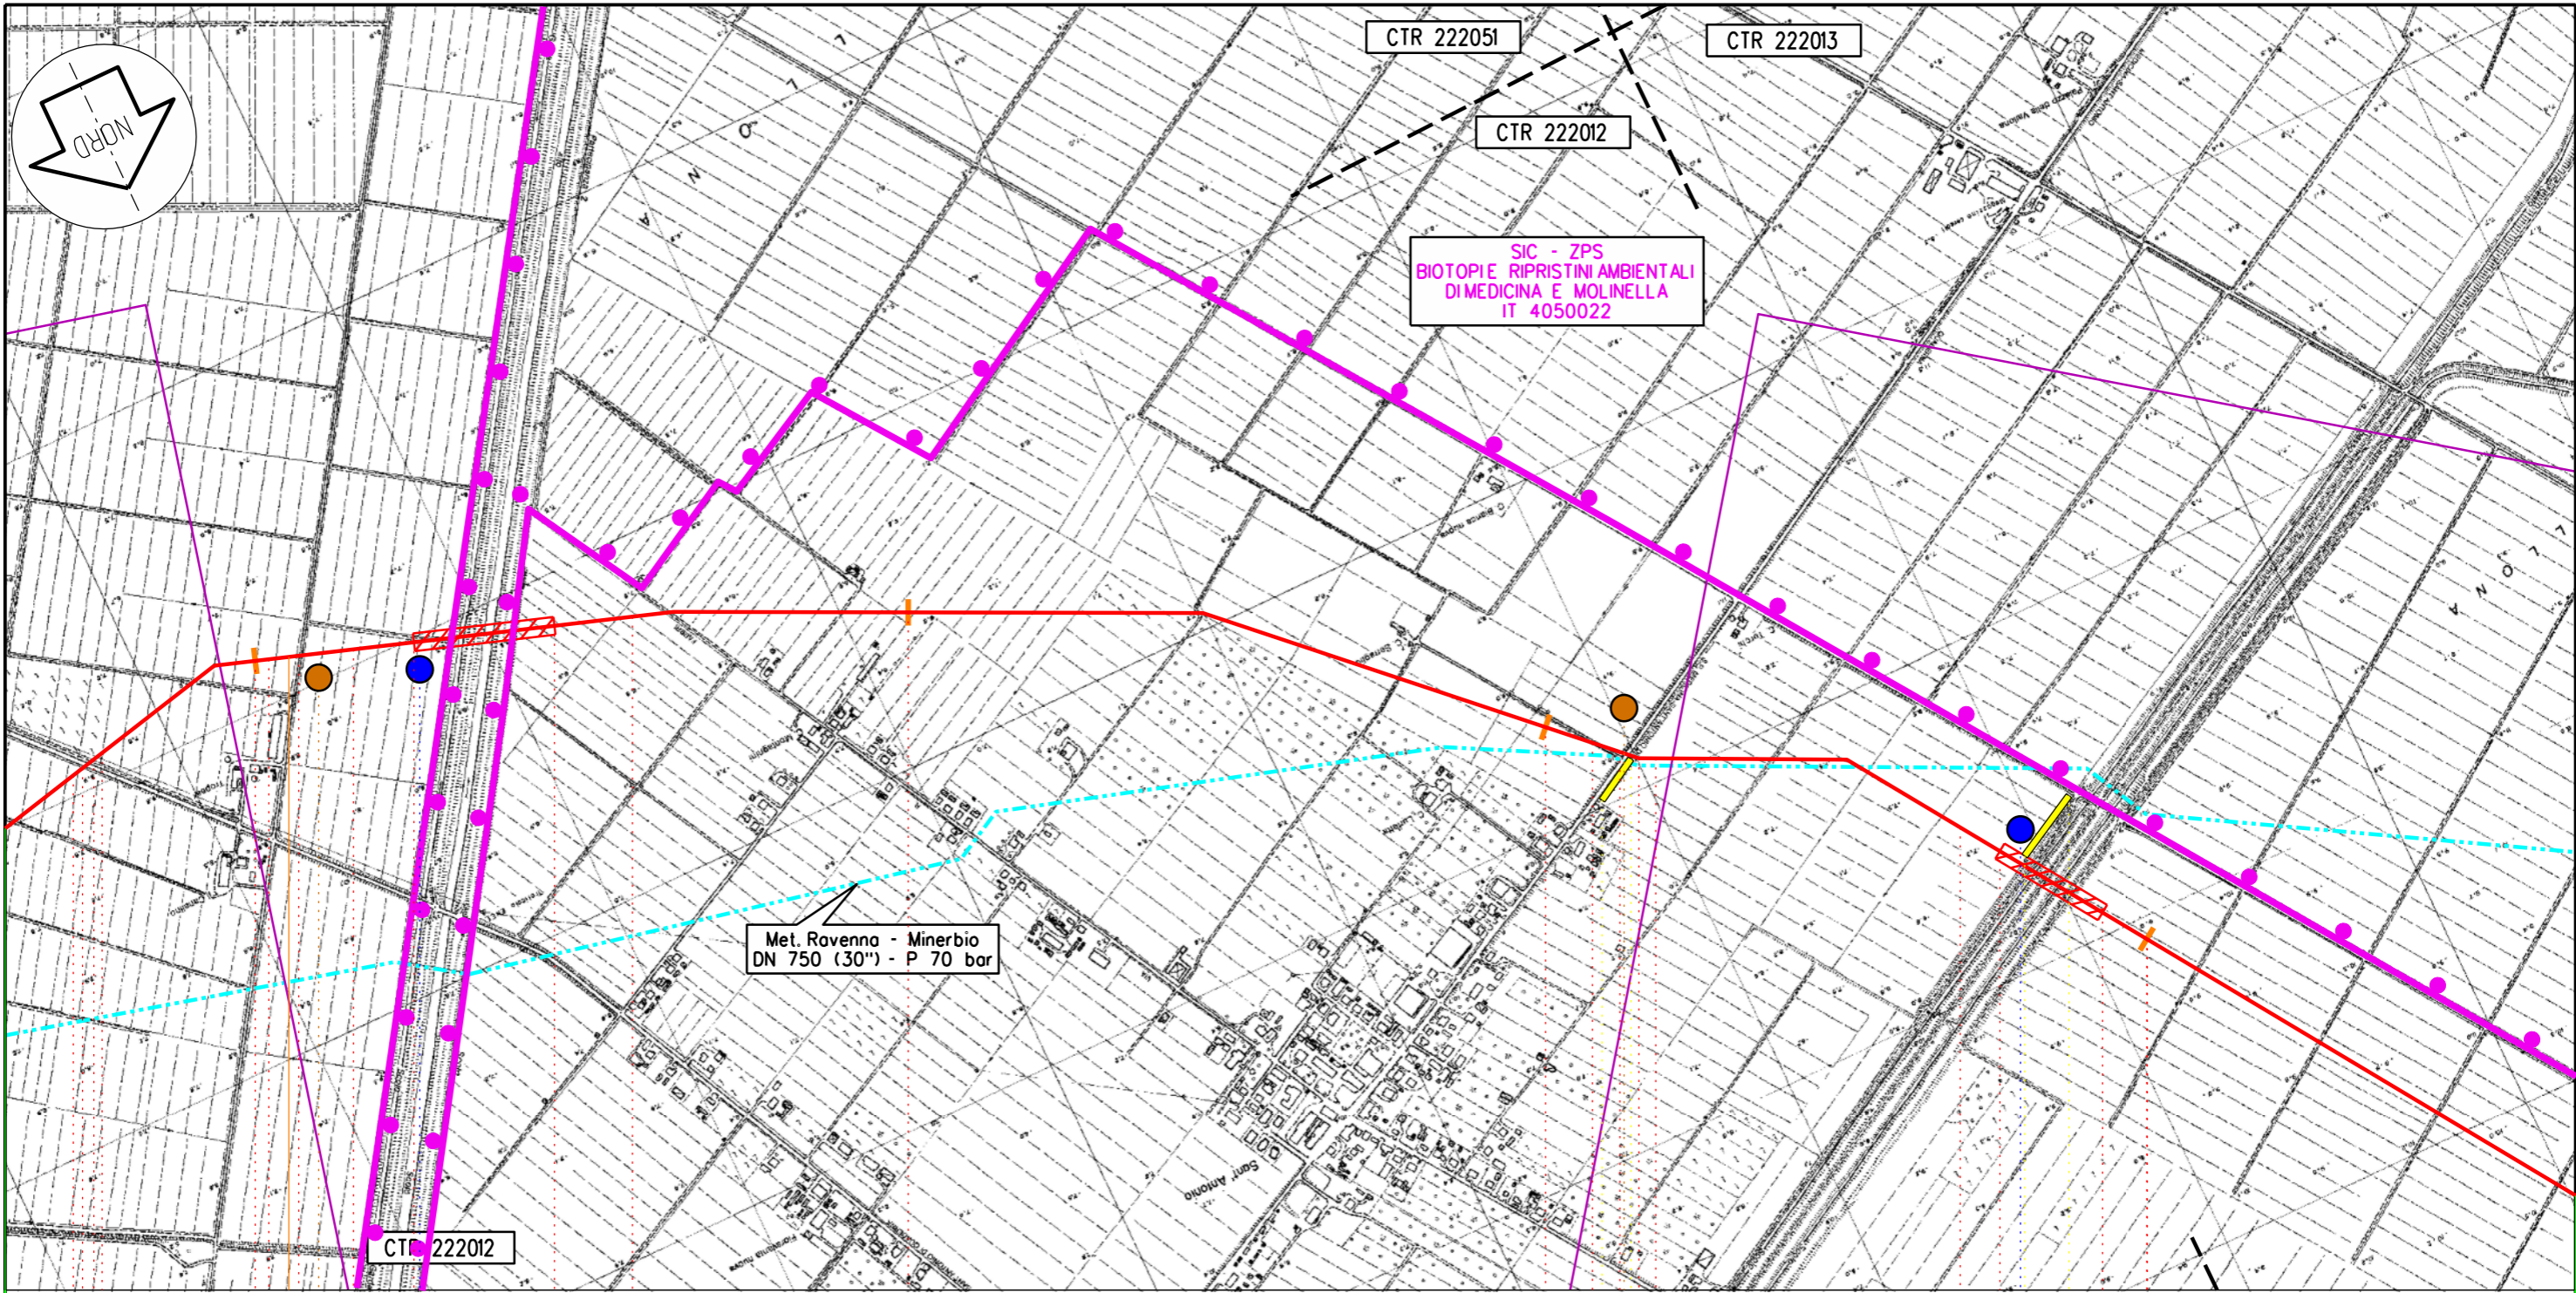

Il presente disegno e' di proprieta' aziendale - La societa' tutelera' i propri diritti a termine di legge.

Medicina

BO

120

121

122

123

140,765  
Sestino - Minerbio

PIL n.17 km 120,050

C57 027

C58

028

Proprietario  
**Snam**  
Rete Gas  
Progettista  
**Snamprogetti**


Met. Sestino - Minerbio

**SITI DI IMPORTANZA COMUNITARIA  
STRALCIO PLANIMETRICO DELL'OPERA**

DISEGNO **LB-D-83718**  
Foglio **4 di 7**  
REVISIONE **0**  
COMMESSA **663100**  
SCALA **1:10.000**

Tavola  
**34**



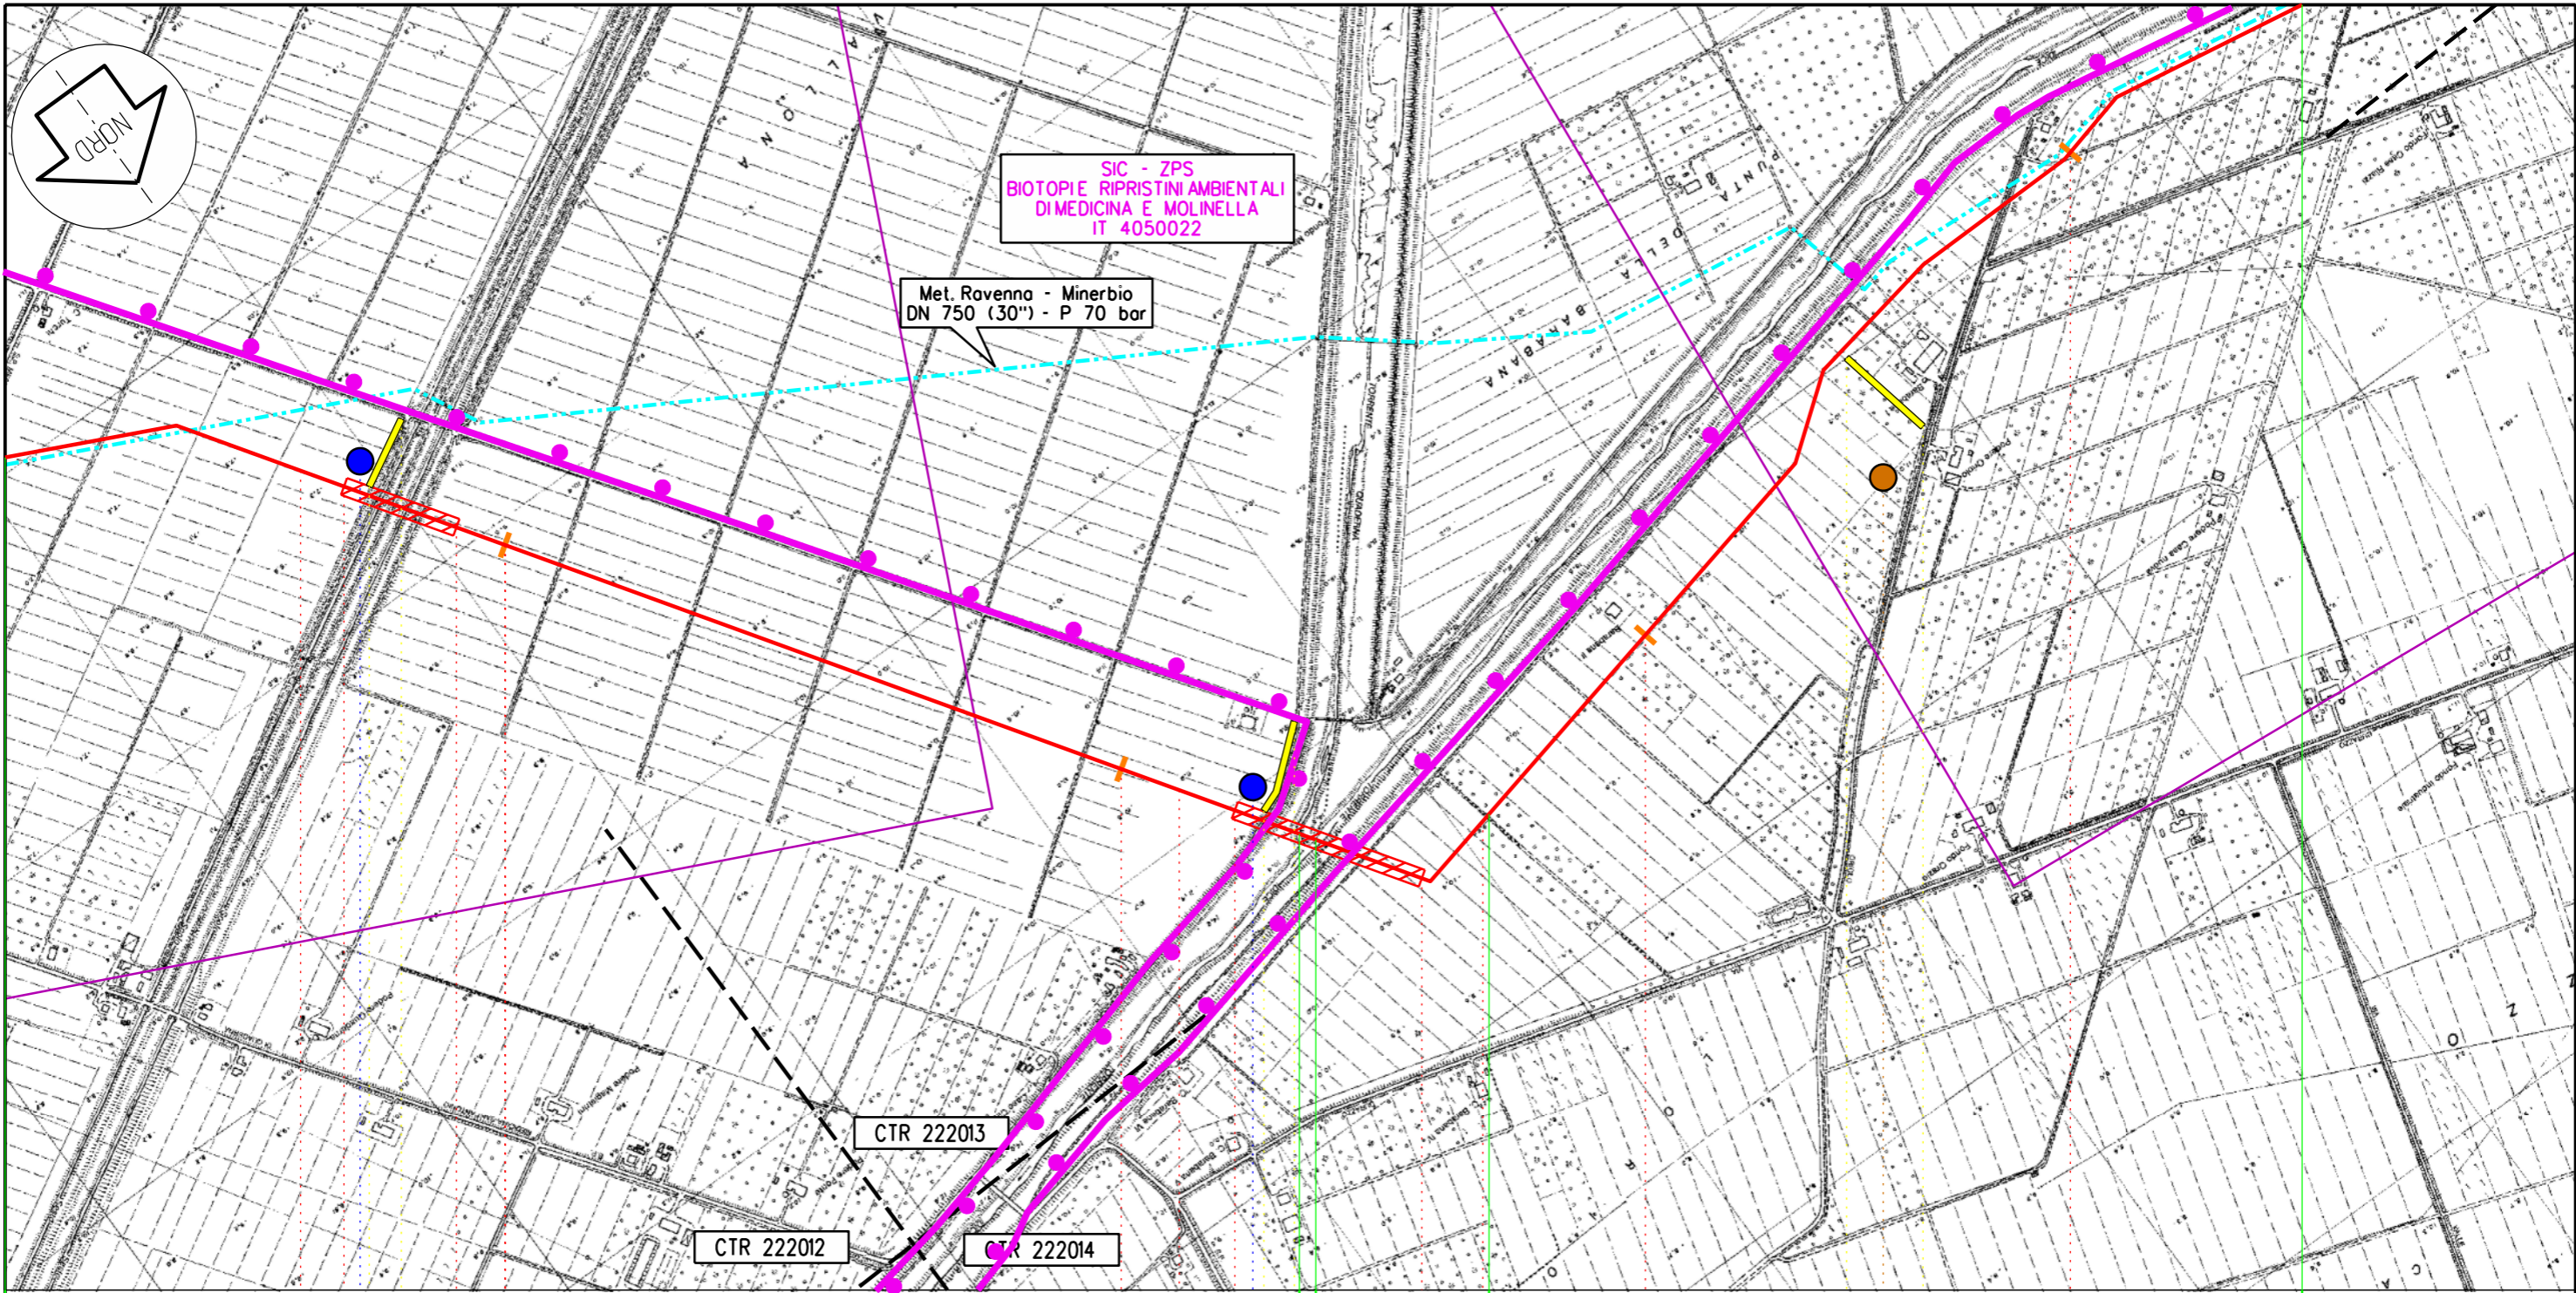

Medicina

Molinella

Medicina

Molinella

123

124

125

126

B0

140,765  
Sestino - Minerbio

028

029

C59

Il presente disegno e' di proprieta' aziendale - La societa' tutelera' i propri diritti a termine di legge.

Proprietario  
**Snam**  
Rete Gas  
Progettista  
**Snamprogetti**


Met. Sestino - Minerbio

**SITI DI IMPORTANZA COMUNITARIA  
STRALCIO PLANIMETRICO DELL'OPERA**

DISEGNO LB-D-83718  
Foglio 5 di 7  
REVISIONE 0  
COMMESSA 663100  
SCALA 1:10.000

Tavola  
35



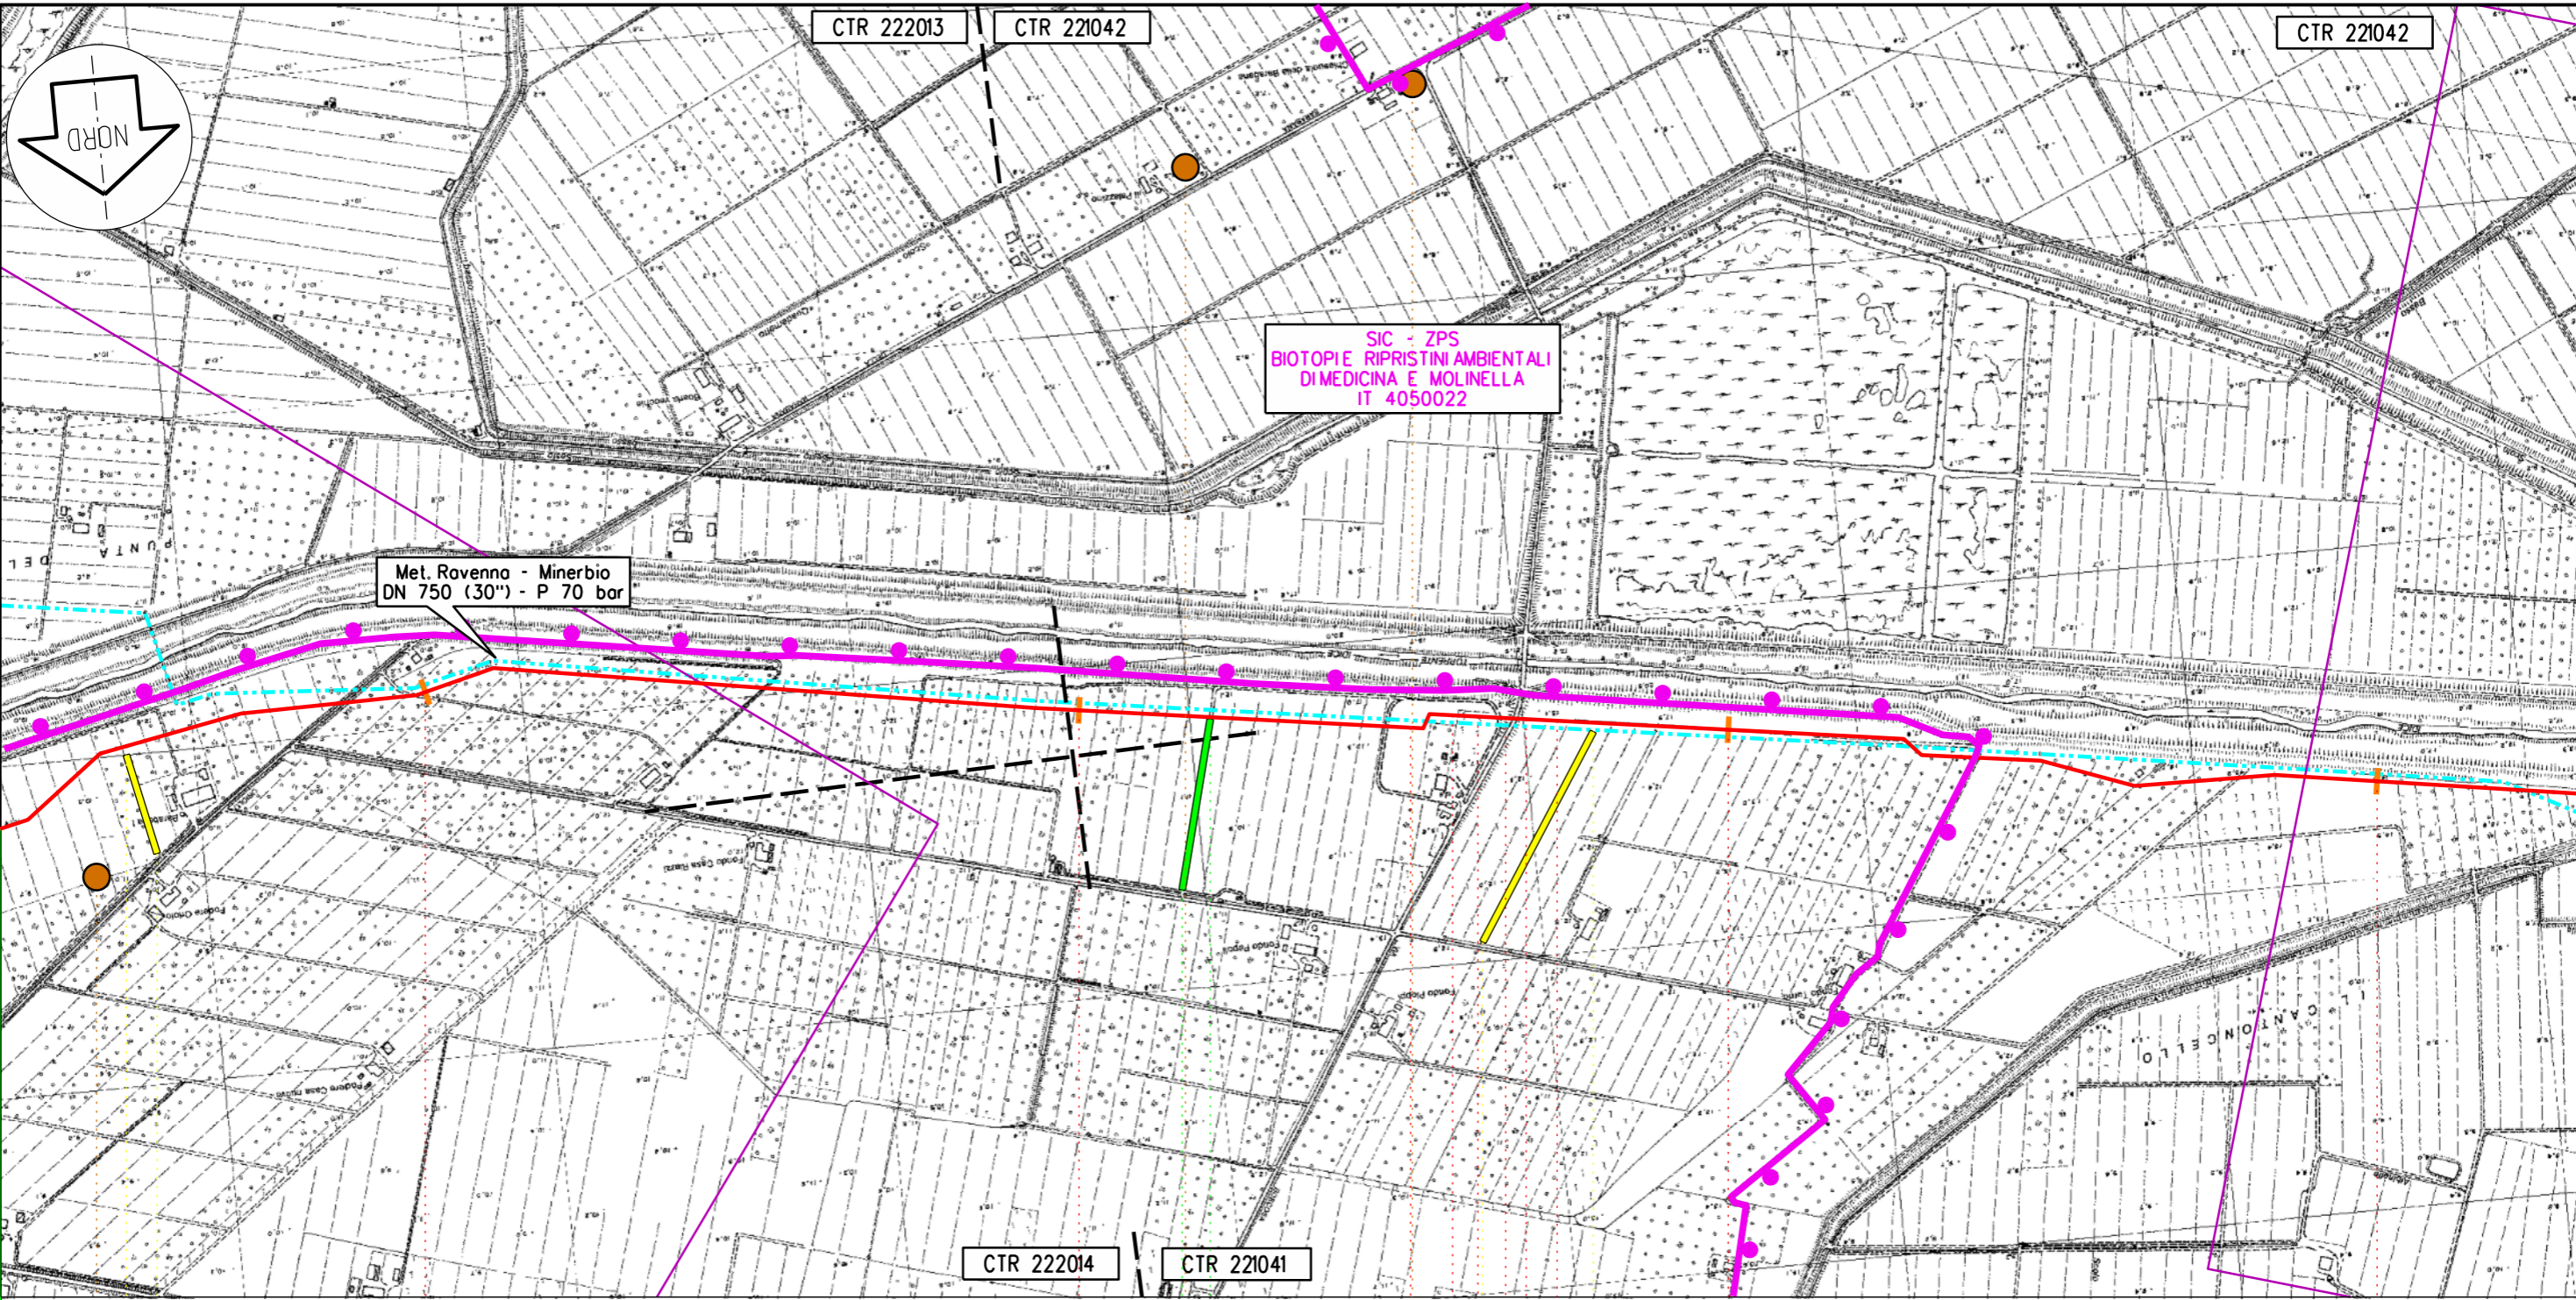

Molinella

BO

140,765  
Sestino - Minerbio

126

127

128

129

C59

C60

C60bis



Proprietario  
**Snam**  
Rete Gas  
Progettista  
**Snamprogetti**

Met. Sestino - Minerbio

**SITI DI IMPORTANZA COMUNITARIA  
STRALCIO PLANIMETRICO DELL'OPERA**


DISEGNO **LB-D-83718**  
Foglio **6 di 7**  
REVISIONE **0**  
COMMESSA **663100**  
SCALA **1:10.000**

Tavola

36

Il presente disegno e' di proprieta' aziendale - La societa' tutelera' i propri diritti a termine di legge.



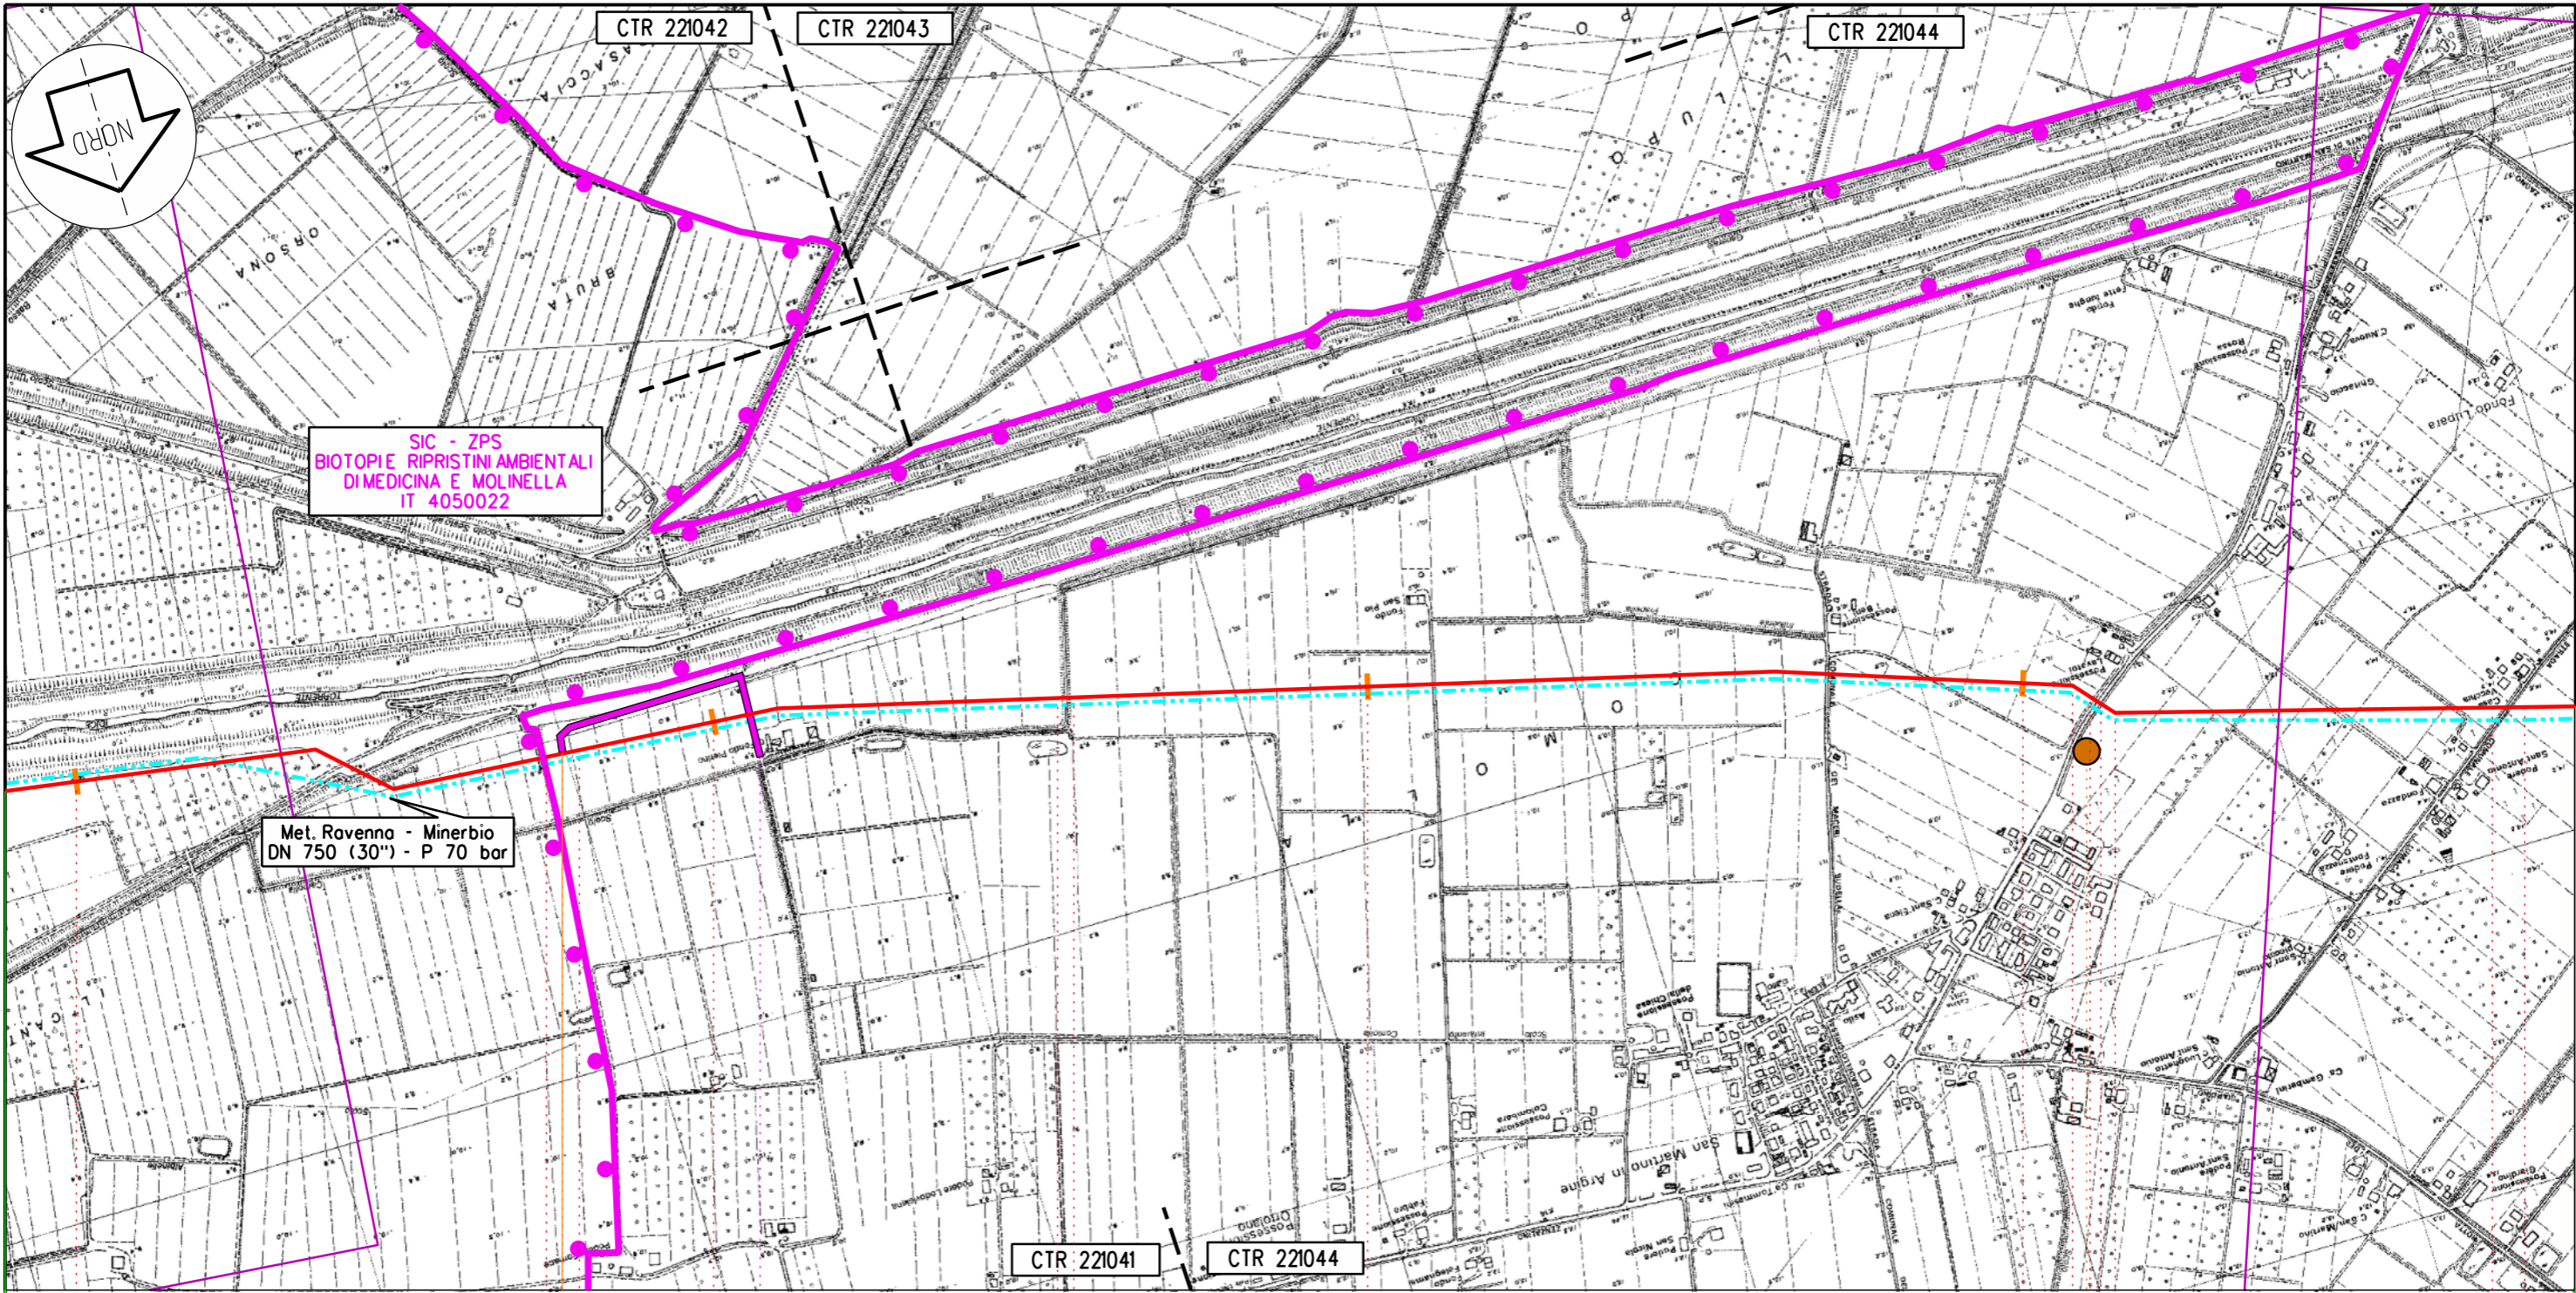

Il presente disegno e' di proprieta' aziendale - La societa' tutelera' i propri diritti a termine di legge.

129

130

131

132

Molinella  
BO  
140,765  
Sestino - Minerbio

PII n.18 km 129,765

C6I

Proprietario  
**Snam**  
Rete Gas  
Progettista  
**Snamprogetti**

Met. Sestino - Minerbio  
**SITI DI IMPORTANZA COMUNITARIA**  
**STRALCIO PLANIMETRICO DELL'OPERA**

DISEGNO **LB-D-83718**  
Foglio **7 di 7**  
REVISIONE **0**  
COMMESSA **663100**  
SCALA **1:10.000**

Tavola  
**37**