


PIANTA BANCHINA SU PALI CON RAMPA - INTERVENTO B1

Scala 1:100  
0 1 2 5 m

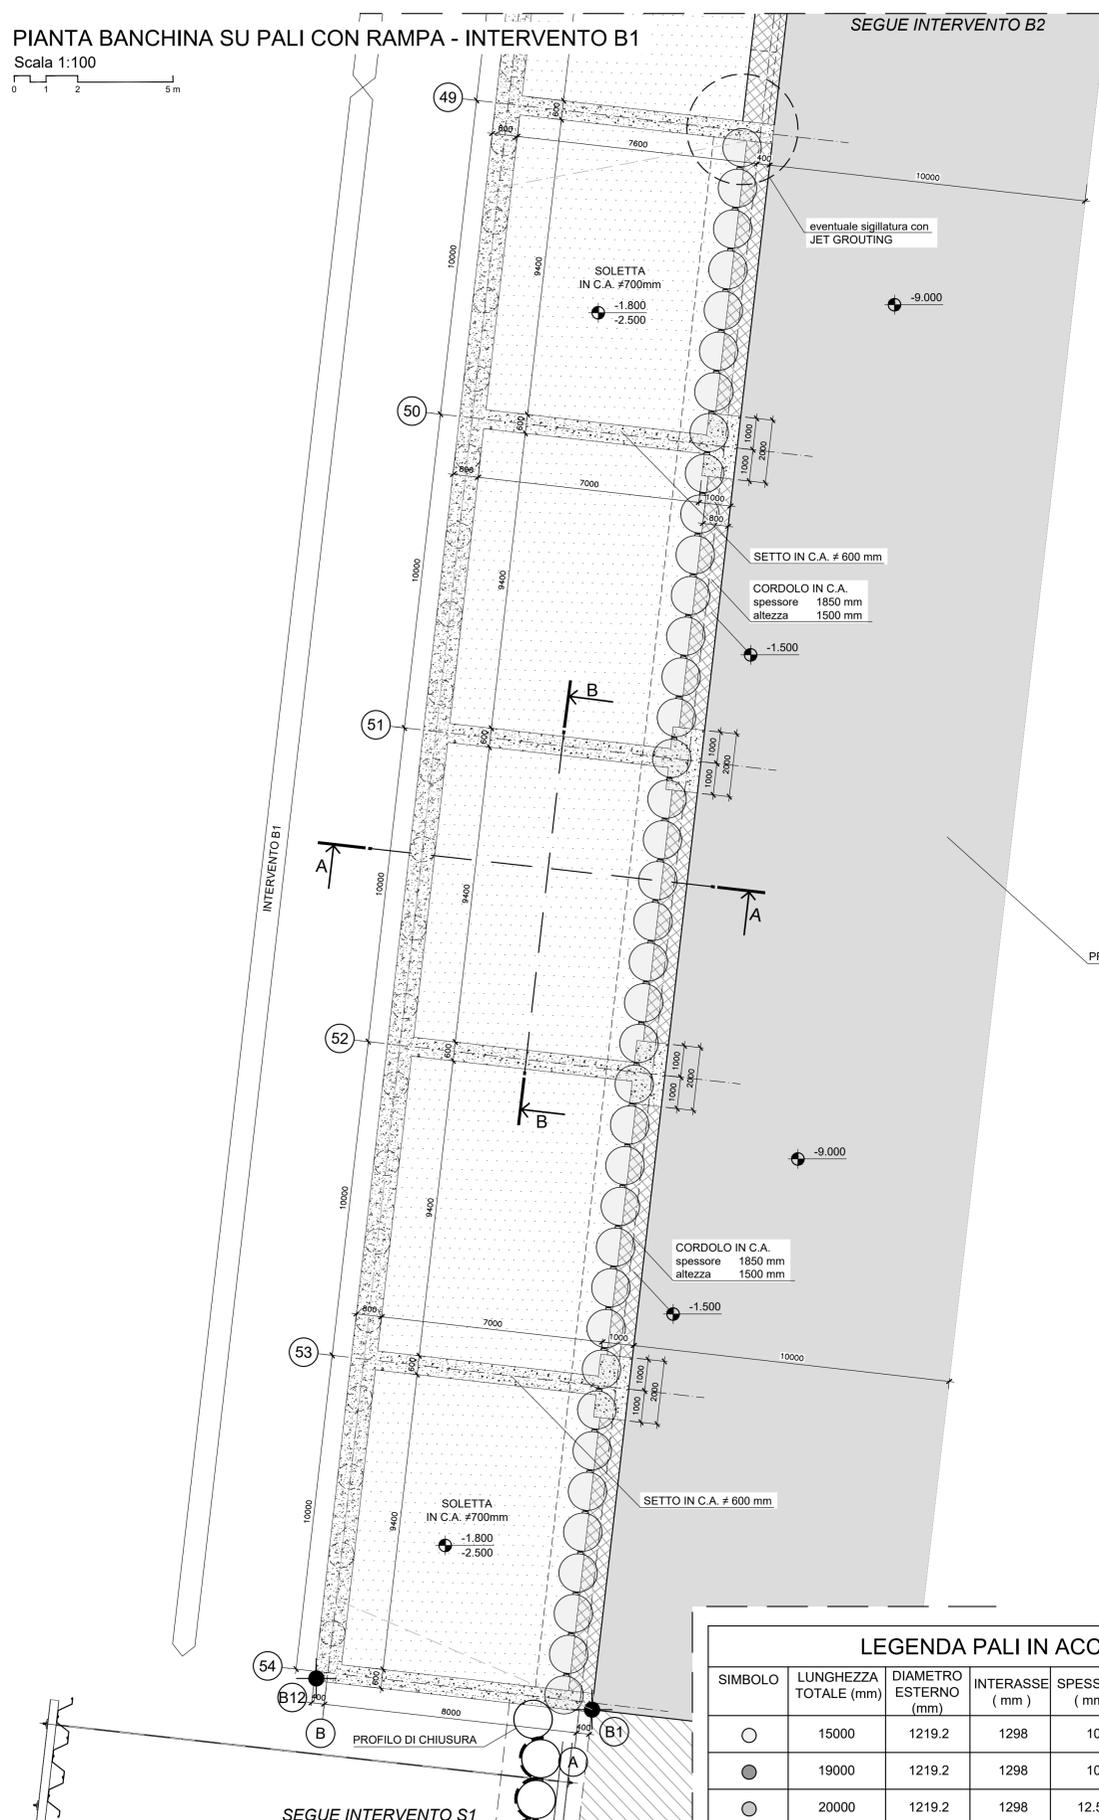


LEGENDA PALI IN ACCIAIO

SIMBOLO	LUNGHEZZA TOTALE (mm)	DIAMETRO ESTERNO (mm)	INTERASSE (mm)	SPESORE (mm)	QUOTA INIZIALE (m s.l.m.)	QUOTA FINALE (m s.l.m.)
○	15000	1219.2	1298	10	-3.000	-18.000
●	19000	1219.2	1298	10	+1.000	-18.000
⊙	20000	1219.2	1298	12.50	+1.000	-19.000


SEZIONE A-A  
ZONA RAMPA - PALI CON CELLE ANTIRIFLETTENTI

Scala 1:100  
0 1 2 5 m

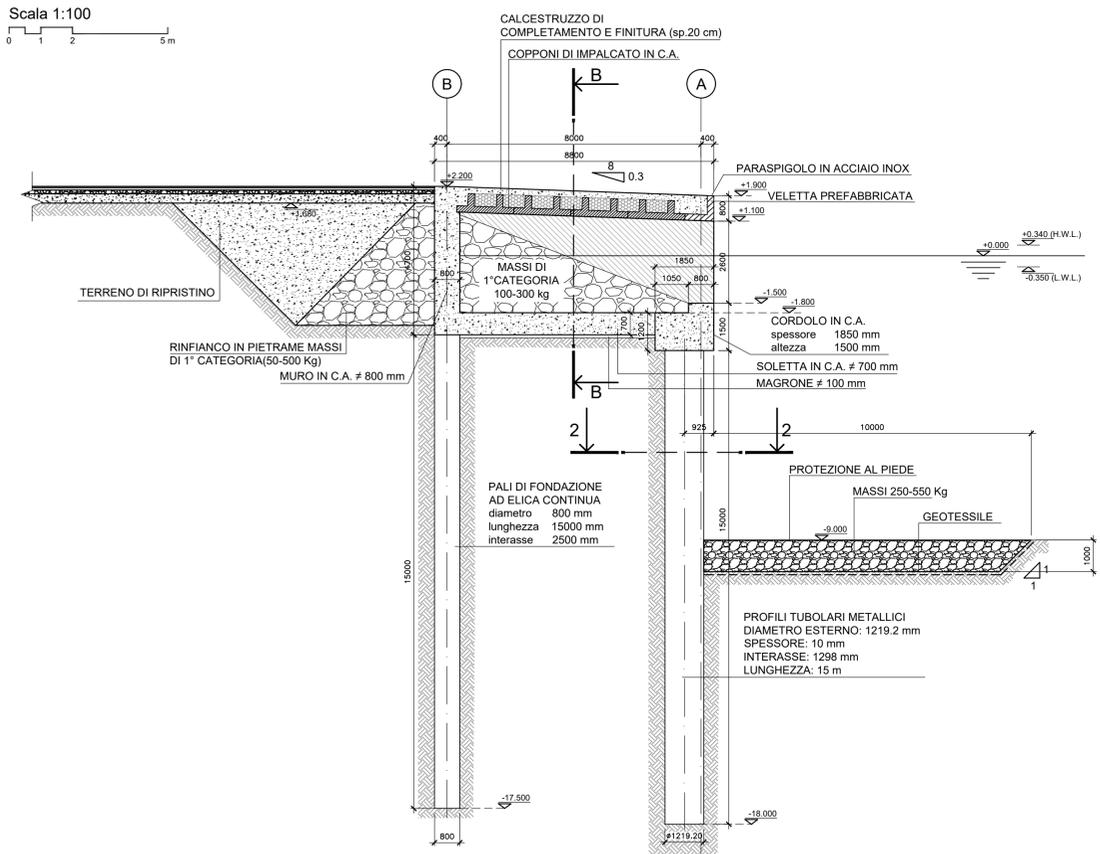


SEZIONE B-B

Scala 1:100  
0 1 2 5 m

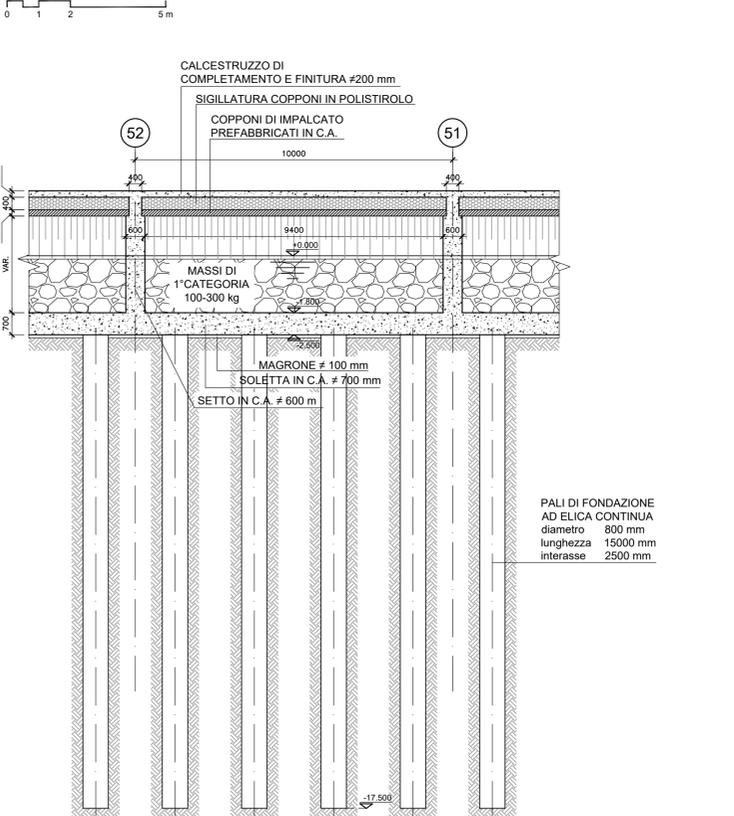



PROSPETTO

Scala 1:100  
0 1 2 5 m

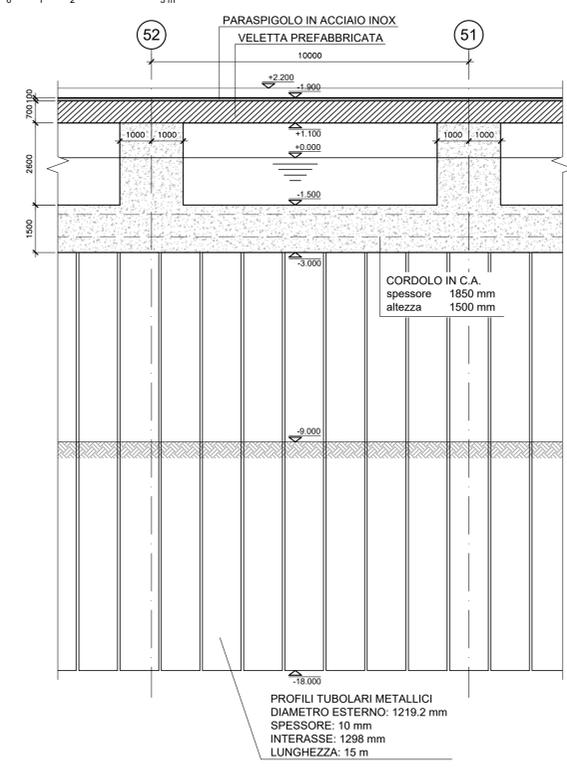

SEZIONE 2-2

Scala 1:50  
0 0.2 0.5 1 2 m

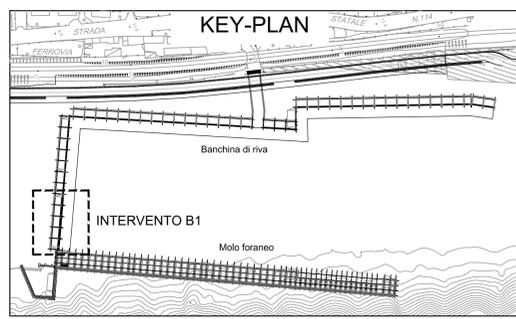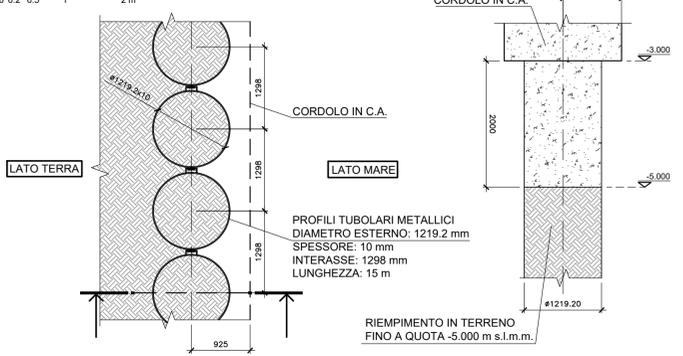

**Comune di Messina**  
IMPRESA APPALTRICE  
**CO.E.D.MAR.**  
30015 Chigaglia (VE) Tel. +39 041 4987 925  
Banchina F - 194 da Rio Fax +39 041 4355 933  
www.coedmar.it email@coedmar.it

COOPTATA  
**INGEGNERIA**  
46132 Bologna Tel. +39 051 2181 300  
www.ingegneriamar.it ingegneriamar@ingegneriamar.it

PROGETTAZIONE  
**FOM**  
ingegneria 30035 Milano (VE) Tel. +39 041 5786 111  
Viale Balvedera, 9/10 Fax +39 041 4355 933  
www.fom-ingegneria.com veneto@fom-ingegneria.com

**IDROTEC**  
20148 Milano Tel. +39 02 8942 2085  
Via Caccopoli, 27 Fax +39 02 8942 5133  
mail@idrotec-ingegneria.it

Ing. Vincenzo Iacopino  
Studio Tecnico Falzea  
Arch. Claudio Lucchesi  
Ing. Manlio Marino  
Dott. Geol. Sergio Dolfin

PROGETTO  
**COMUNE DI MESSINA**  
LAVORI DI COSTRUZIONE DELLA PIATTAFORMA  
LOGISTICA INTERMODALE TREMESTIERI CON ANNESSO  
SCALO PORTUALE - PRIMO STRALCIO FUNZIONALE

EMISSIONE  
**PROGETTO ESECUTIVO**

TITOLO  
F - STRUTTURE DI BANCHINA  
Intervento B1 - Banchina su pali con rampa - pianta, sezioni e dettagli

REV.	DATA	FILE	OGGETTO	DIS.	APPR.
1					
2					
3					
4					
5					

ELABORATO N. **F107**

DATA	SCALA	FILE	J.N.
10 ottobre 2017	1:50 - 1:100	1044_F107-F113_0.dwg	1044

PROGETTO: L. Masiero    DISEGNO: I. Cagnin    VERIFICA: L. Masiero    APPROVAZIONE: T. Tassi