



SEZIONE A-A
DIAFRAMMI CON CELLE ANTIRIFLETTENTI

Scala 1:100

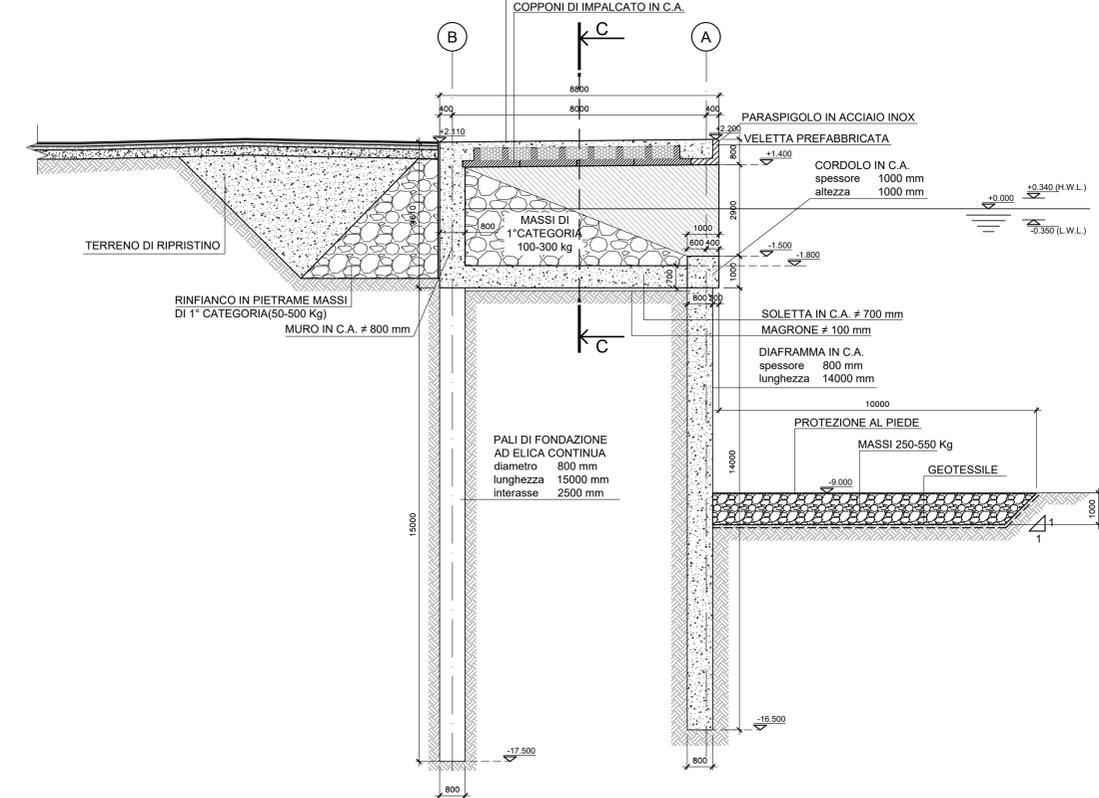


SEZIONE B-B
DIAFRAMMI CON CELLE ANTIRIFLETTENTI

Scala 1:100

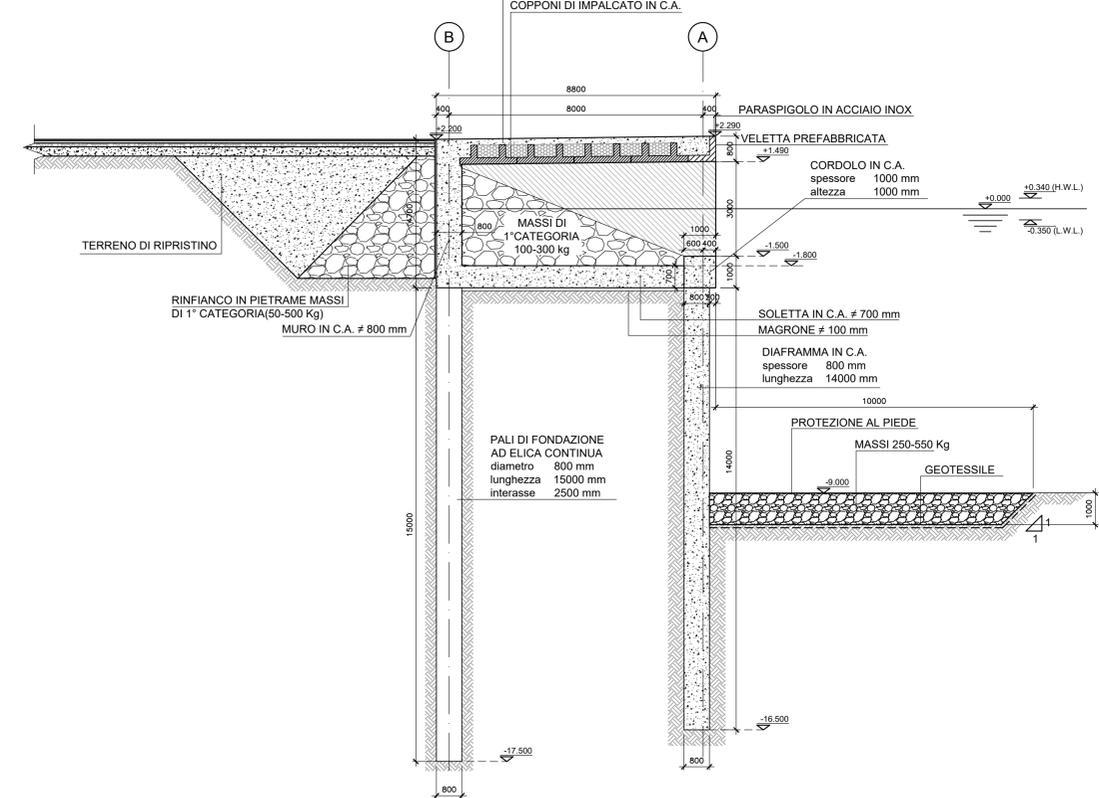


SEZIONE C-C

Scala 1:100

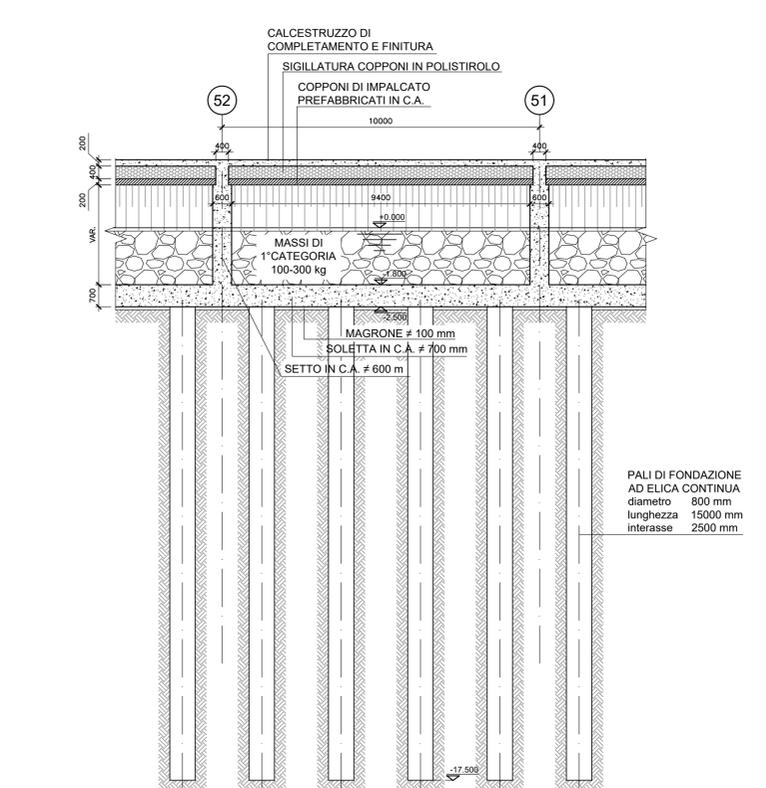

SEZIONE D-D

Scala 1:100

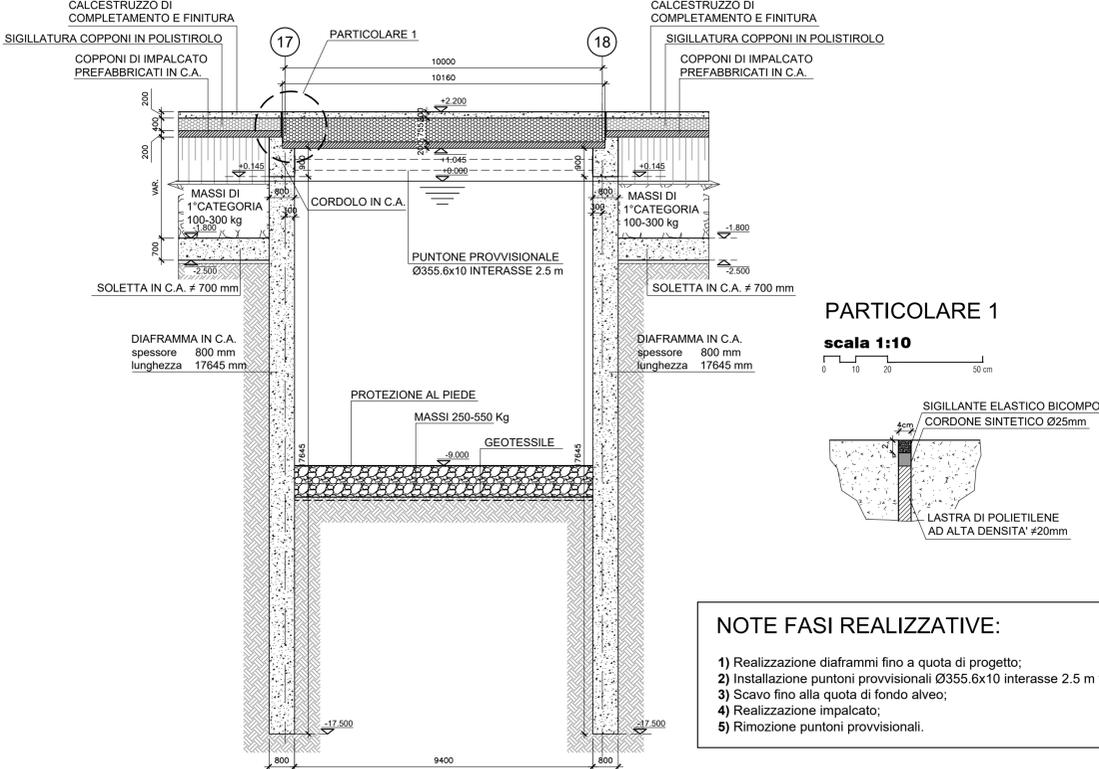

PARTICOLARE 1


scala 1:10



- NOTE FASI REALIZZATIVE:**
- 1) Realizzazione diaframmi fino a quota di progetto;
 - 2) Installazione puntoni provvisionali Ø355.6x10 interasse 2.5 m fino a quota +0.520;
 - 3) Scavo fino alla quota di fondo alveo;
 - 4) Realizzazione impalcato;
 - 5) Rimozione puntoni provvisionali.

SEZIONE E-E

Scala 1:100

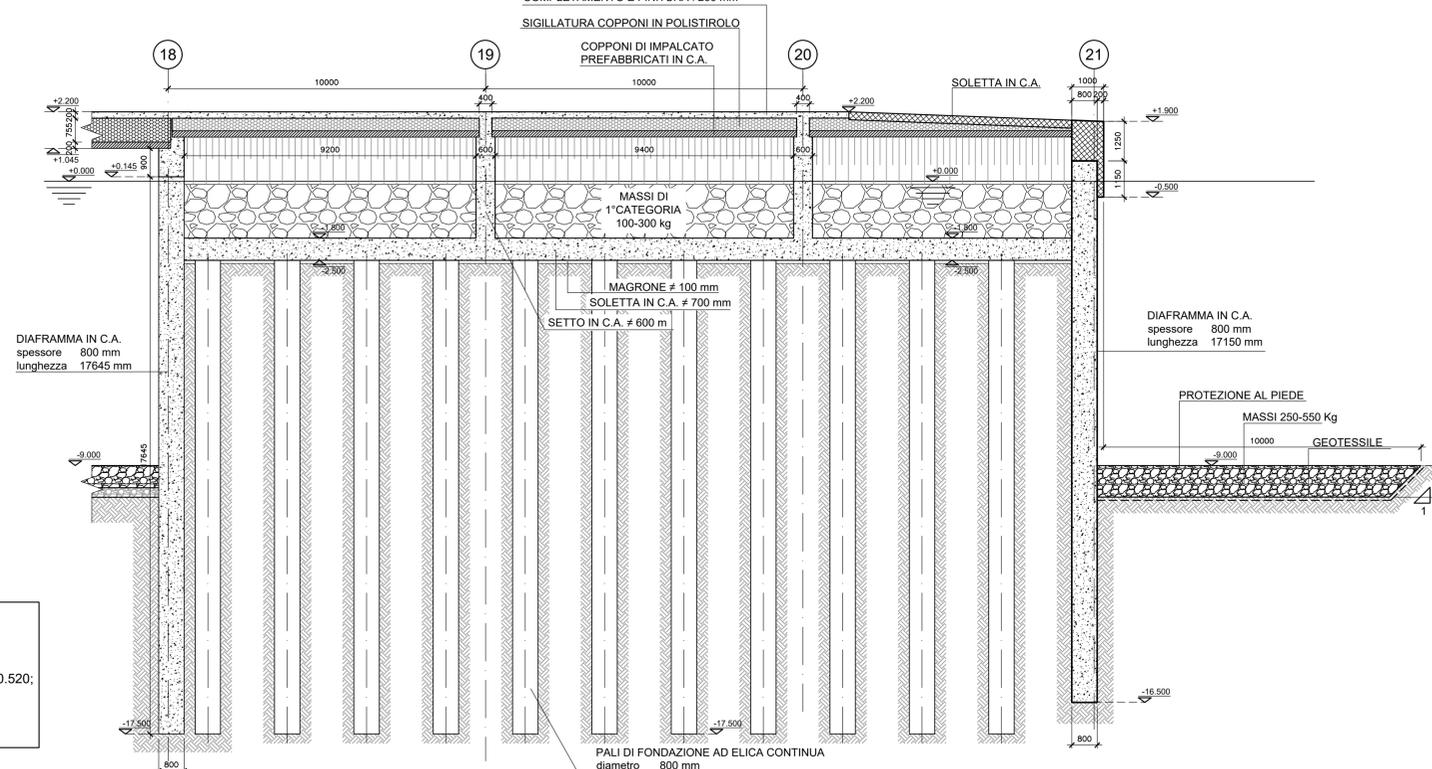

Comune di Messina

IMPRESA APPALTRICE
CO.E.D.MAR.
30015 Chiggiù (VE)
Banca di F. - 194 da Rio
www.coedmar.it

PROGETTAZIONE
FOM
Ingegneria
20148 Milano
Via Caccopoli, 27

PROGETTO
COMUNE DI MESSINA
LAVORI DI COSTRUZIONE DELLA PIATTAFORMA
LOGISTICA INTERMODALE TREMESTIERI CON ANNESSO
SCALO PORTUALE - PRIMO STRALCIO FUNZIONALE

EMMISSIONE
PROGETTO ESECUTIVO

TITOLO
F - STRUTTURE DI BANCHINA
Intervento B2 - Banchina su diaframma - Tratto corrente - sezioni e dettagli

REV.	DATA	FILE	OGGETTO	DIS.	APPR.
1					
2					
3					
4					
5					

ELABORATO N. **F109**

DATA	SCALA	FILE	J.N.
10/09/2017	1:100	1044_F107-F113_0.dwg	1044

PROGETTO	DISSEGNO	VERIFICA	APPROVAZIONE
L. Masiero	I. Cagnin	L. Masiero	T. Tassi