



PIANTA BANCHINA SU DIAFRAMMA ACCOSTO NORD - INTERVENTO B5

Scala 1:100

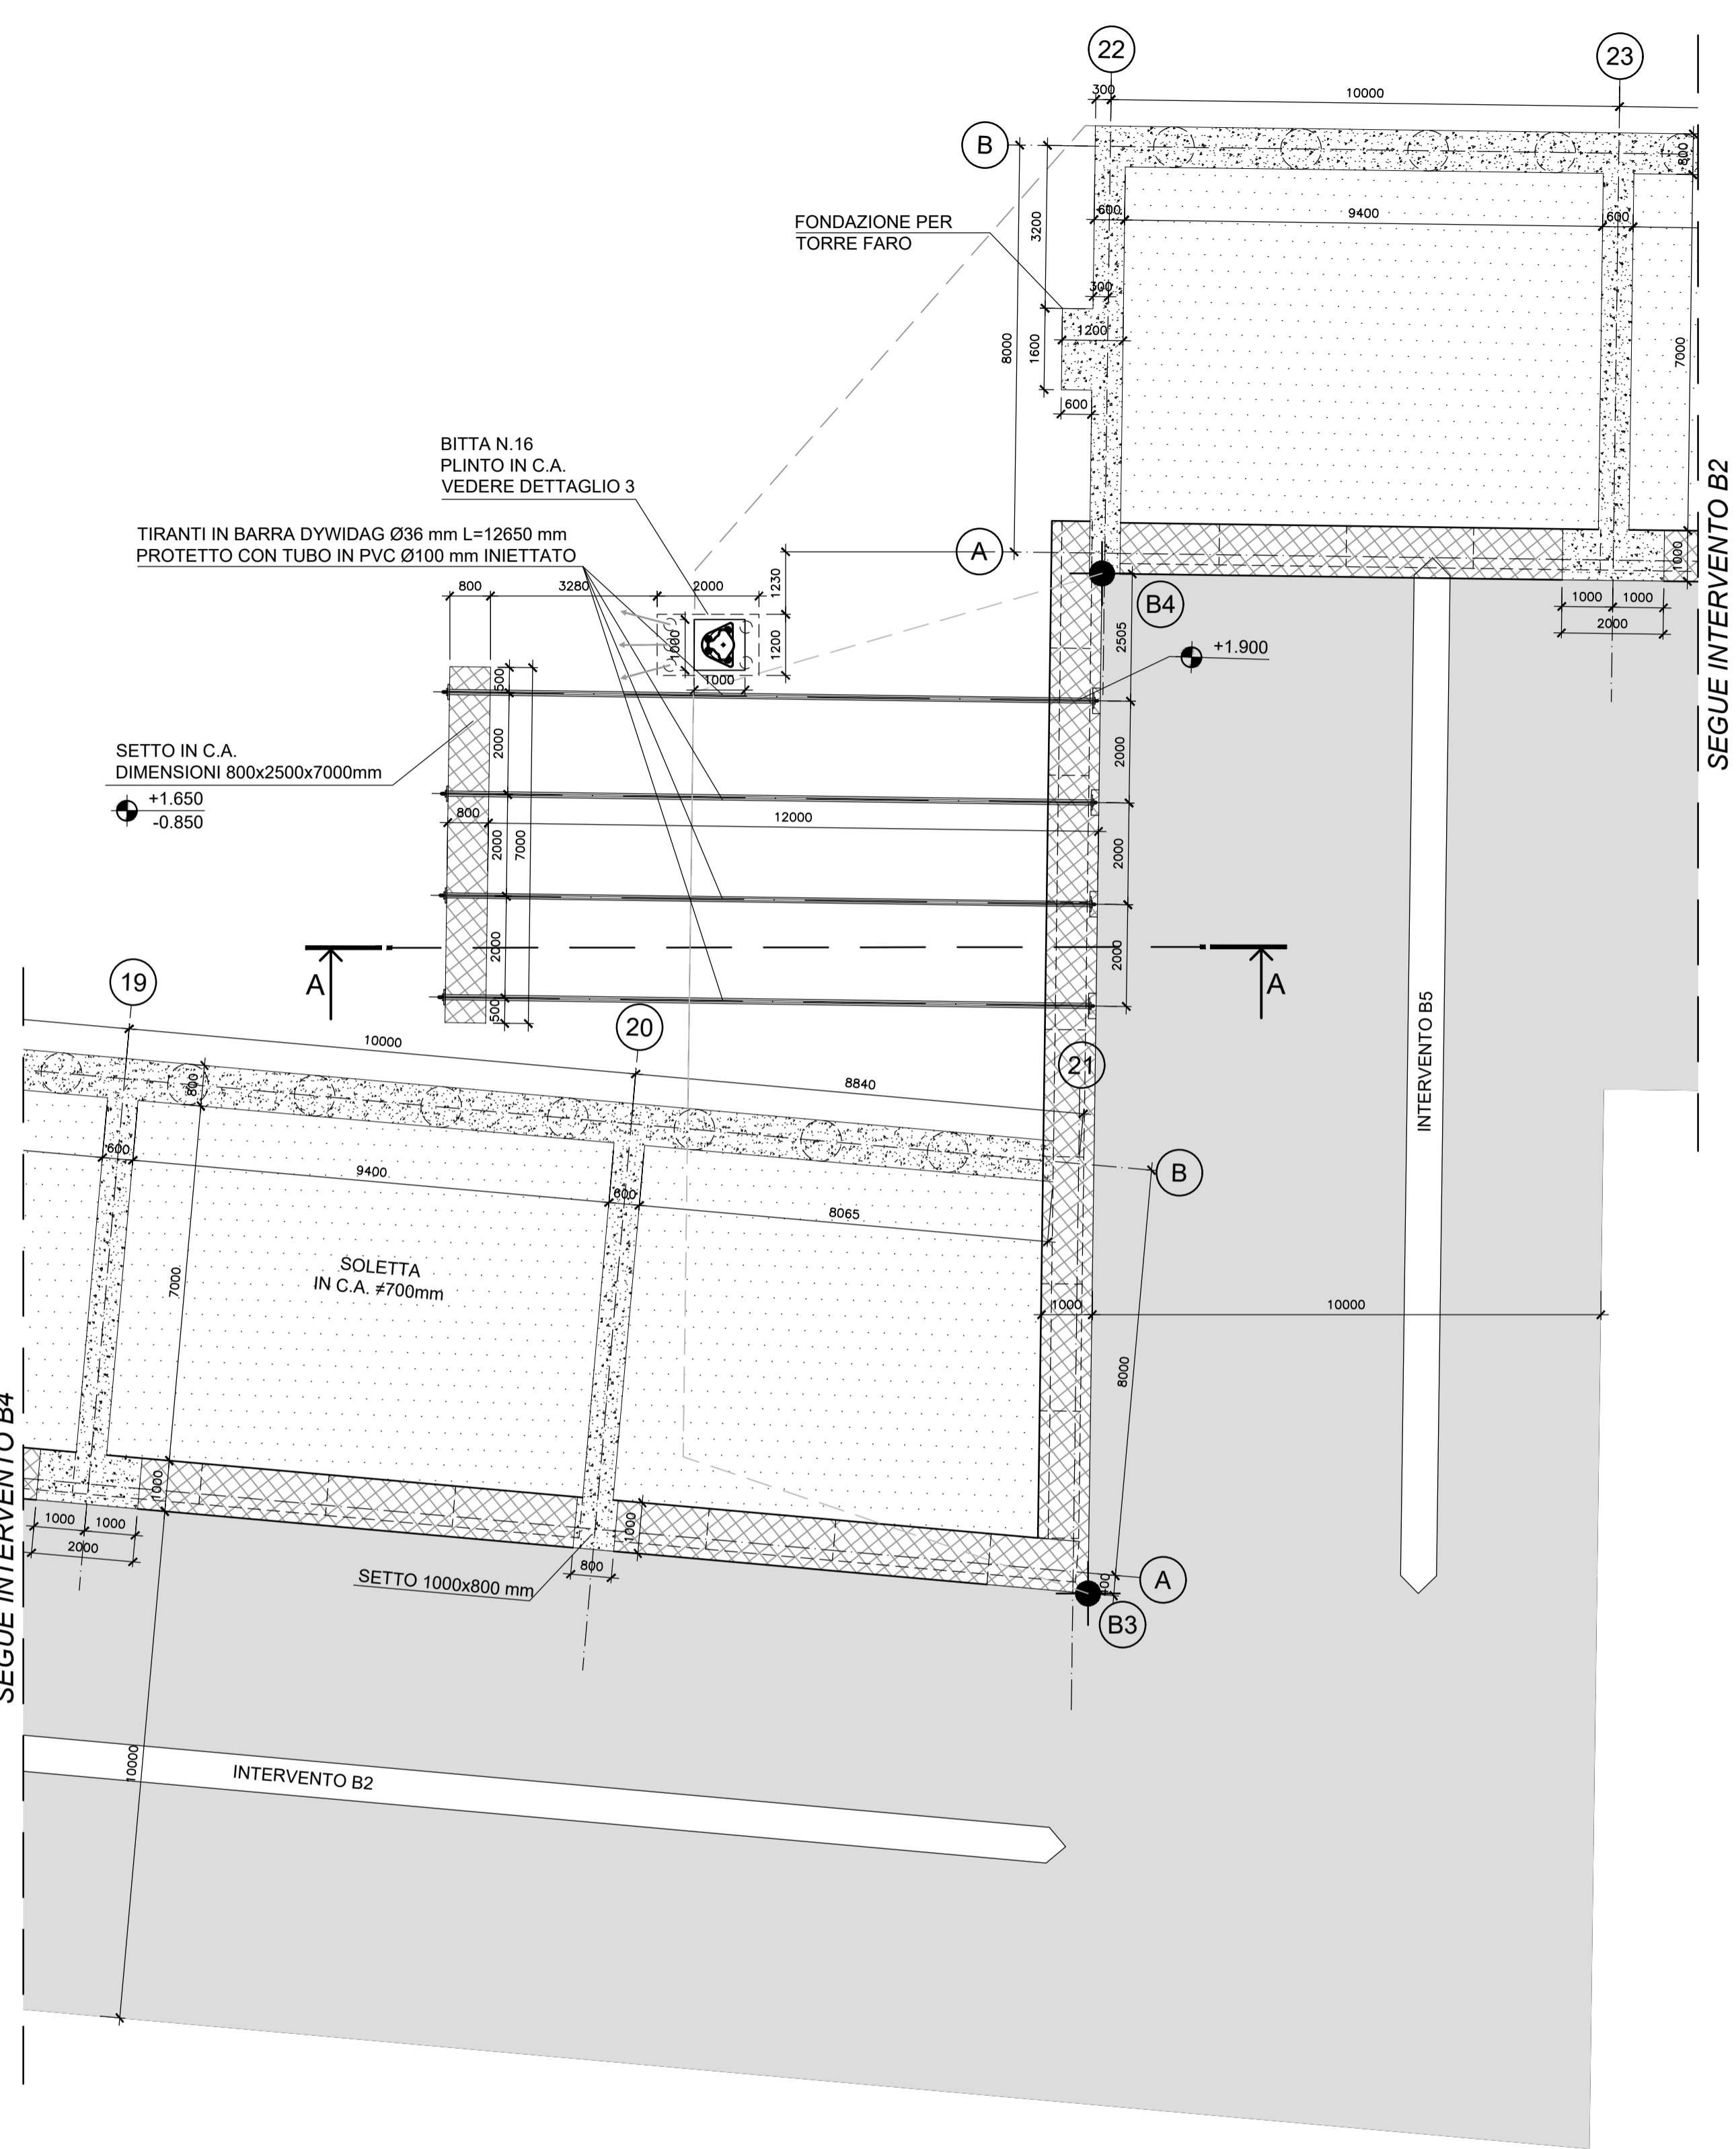


SEZIONE A-A

Scala 1:100

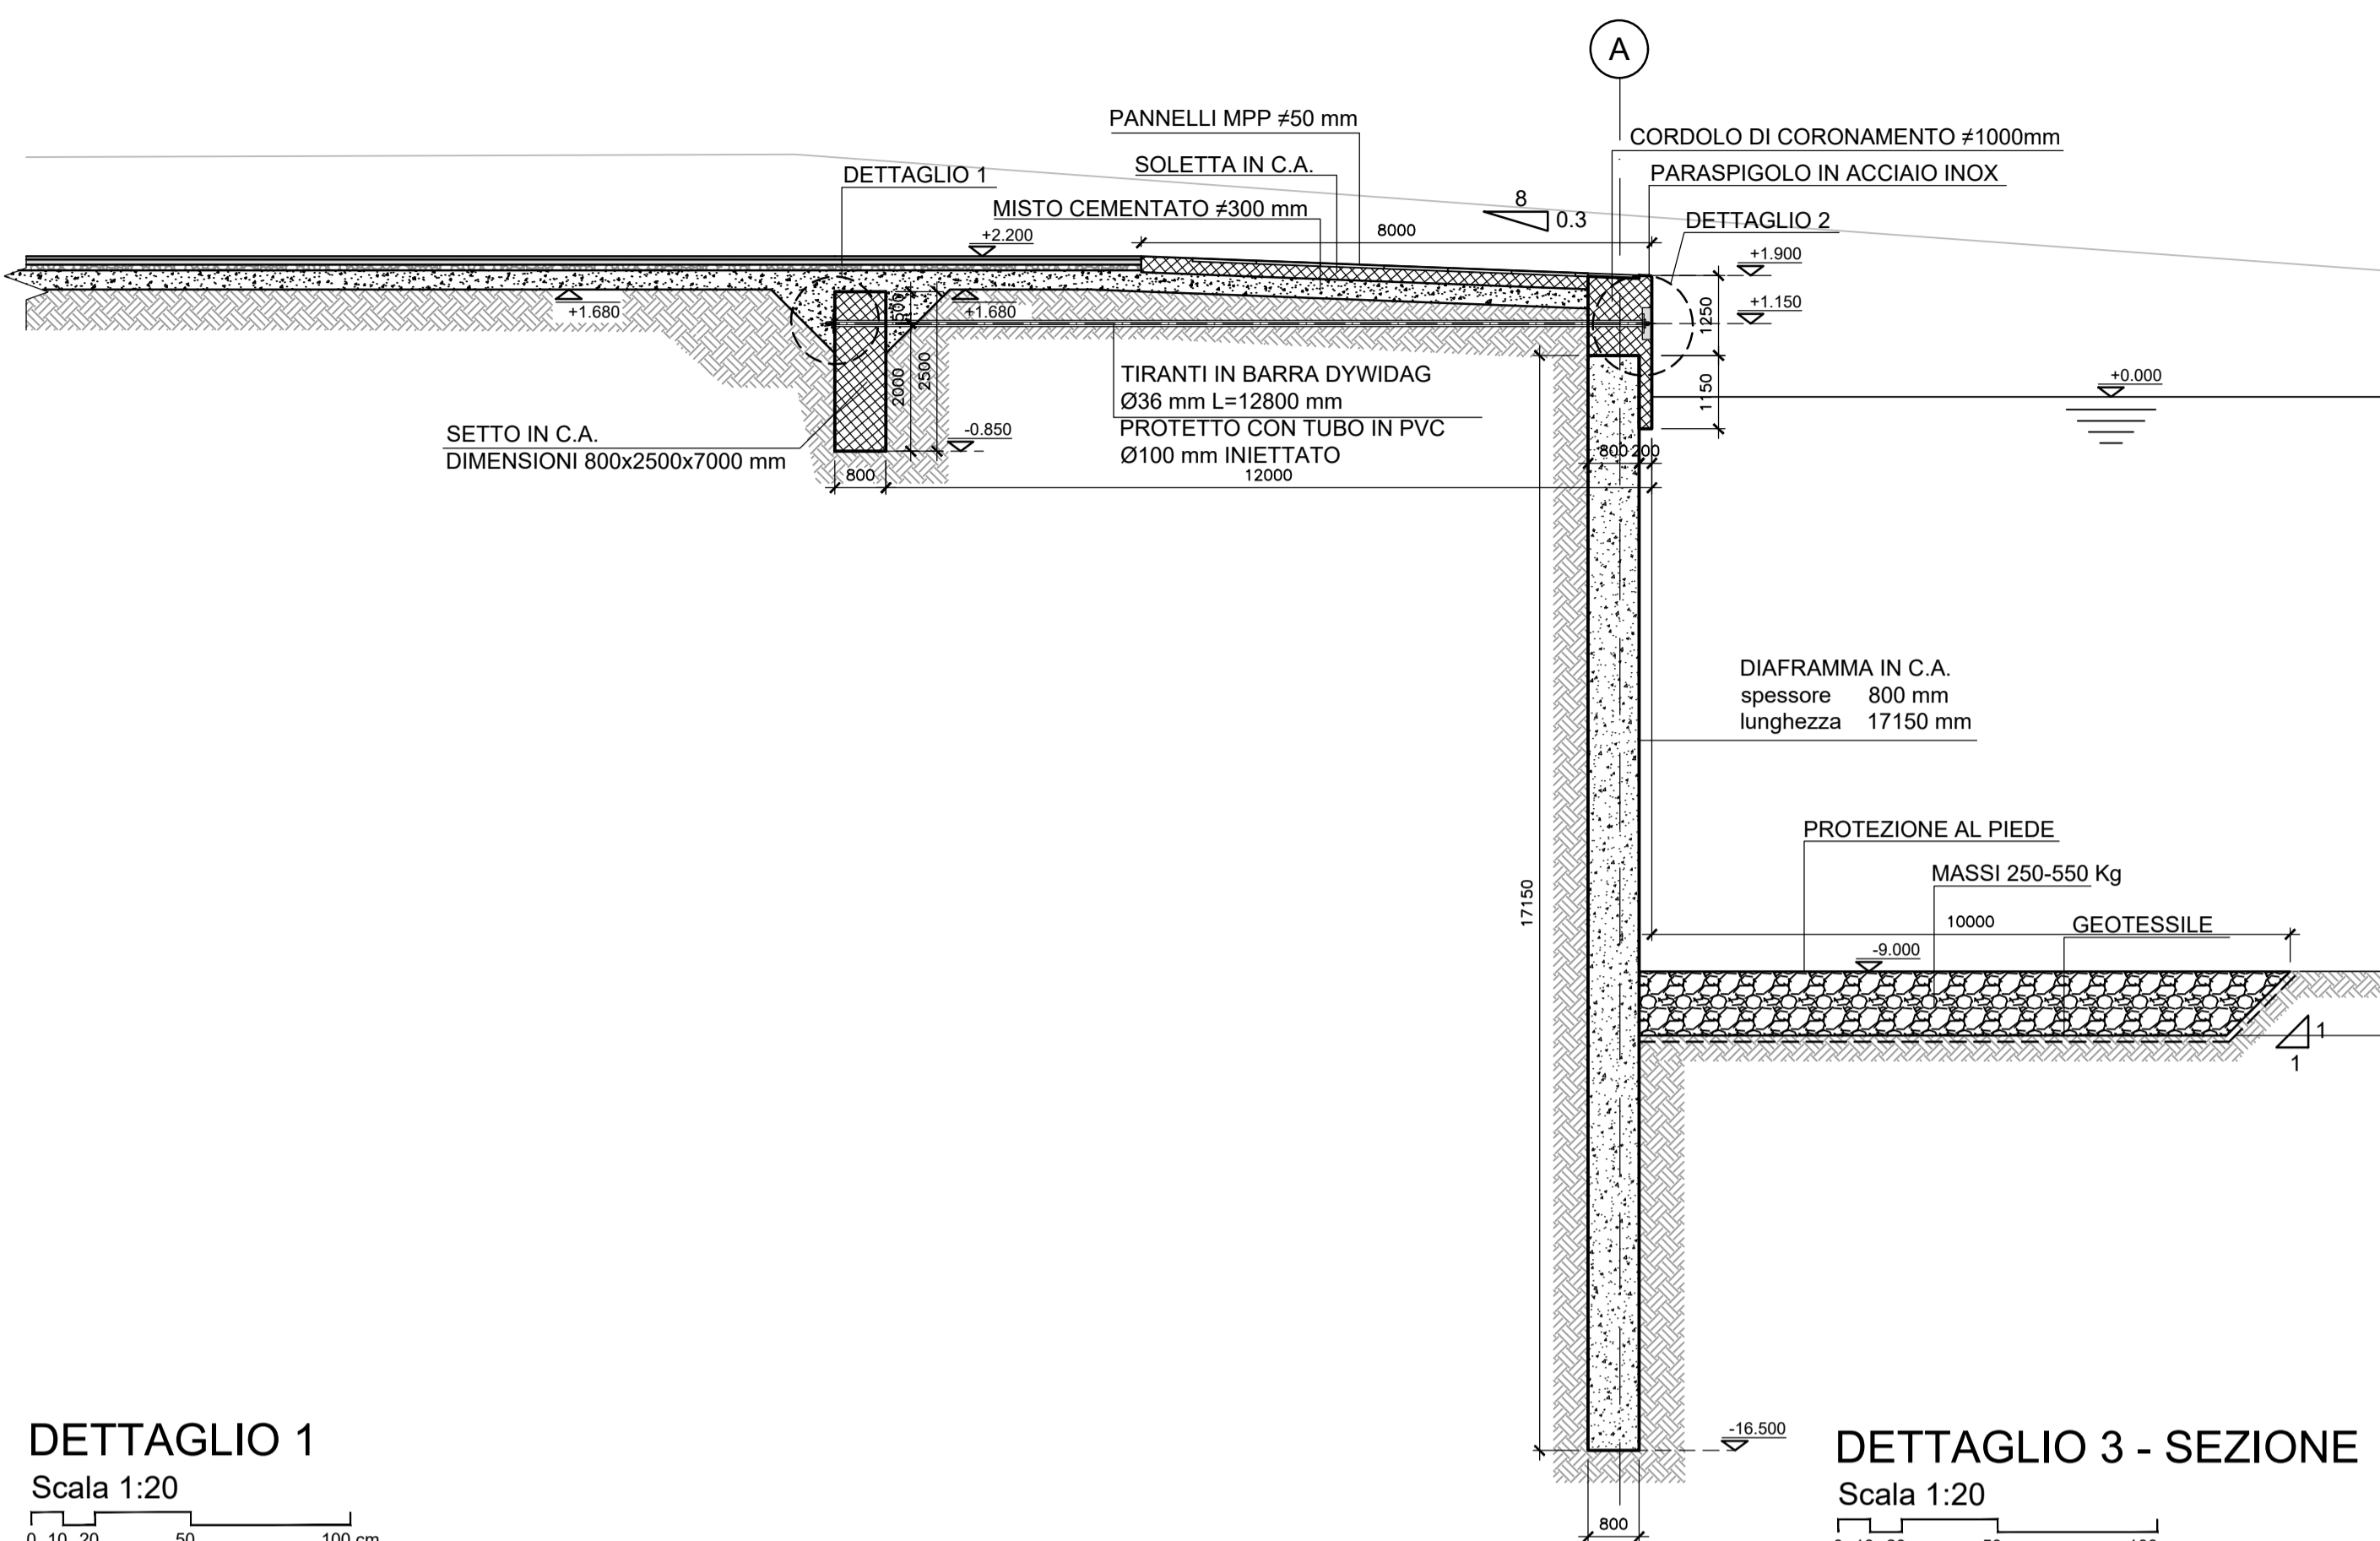


DETAGLIO 1

Scala 1:20

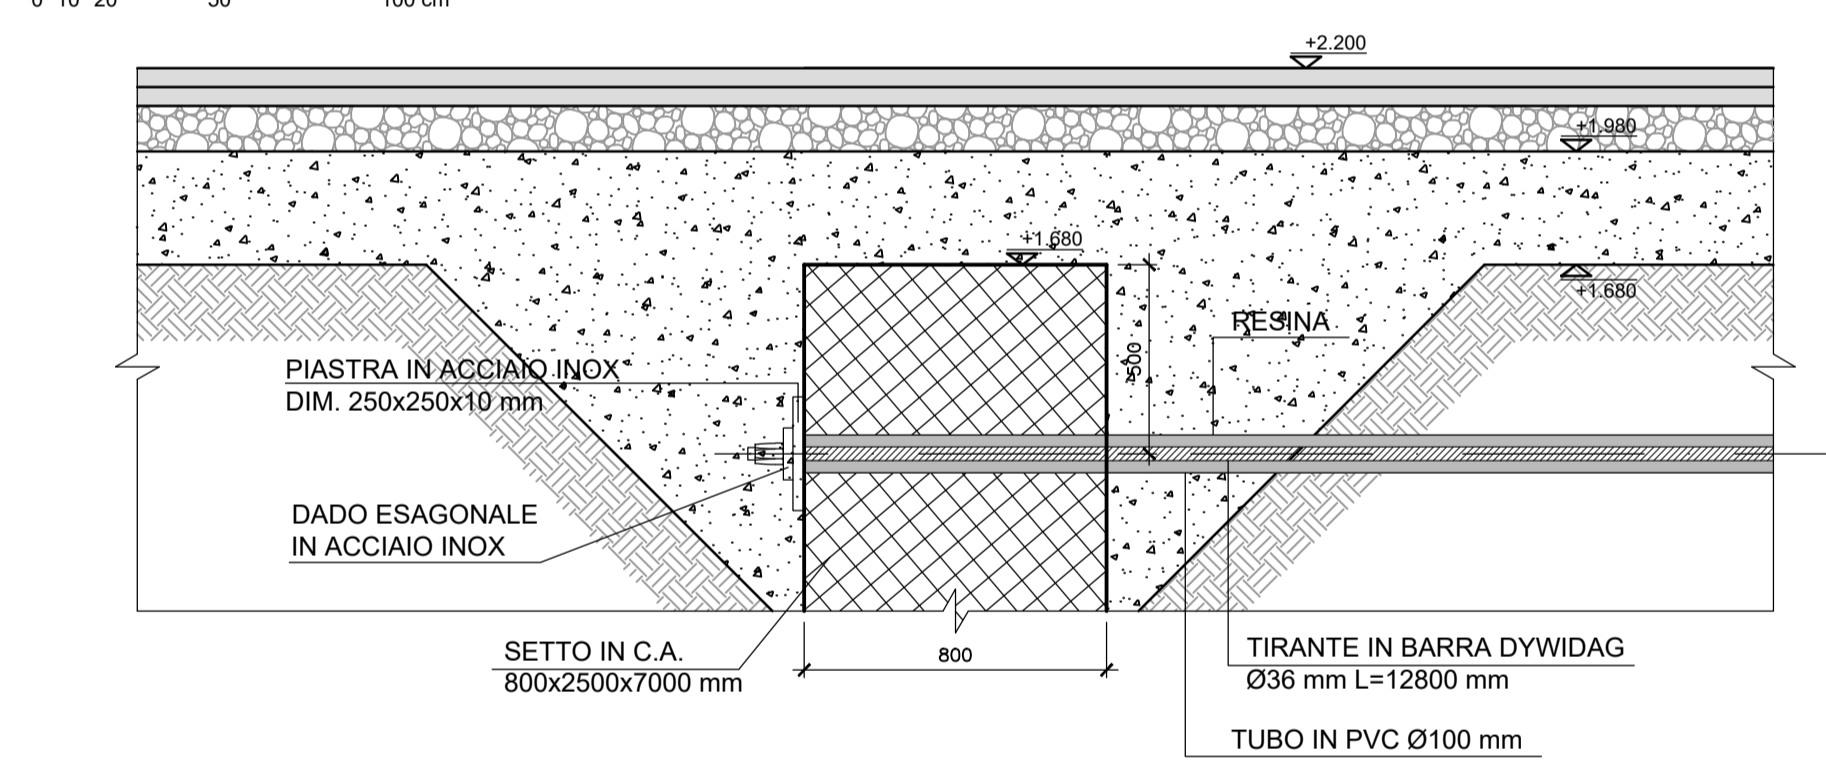


DETAGLIO 3 - SEZIONE

Scala 1:20

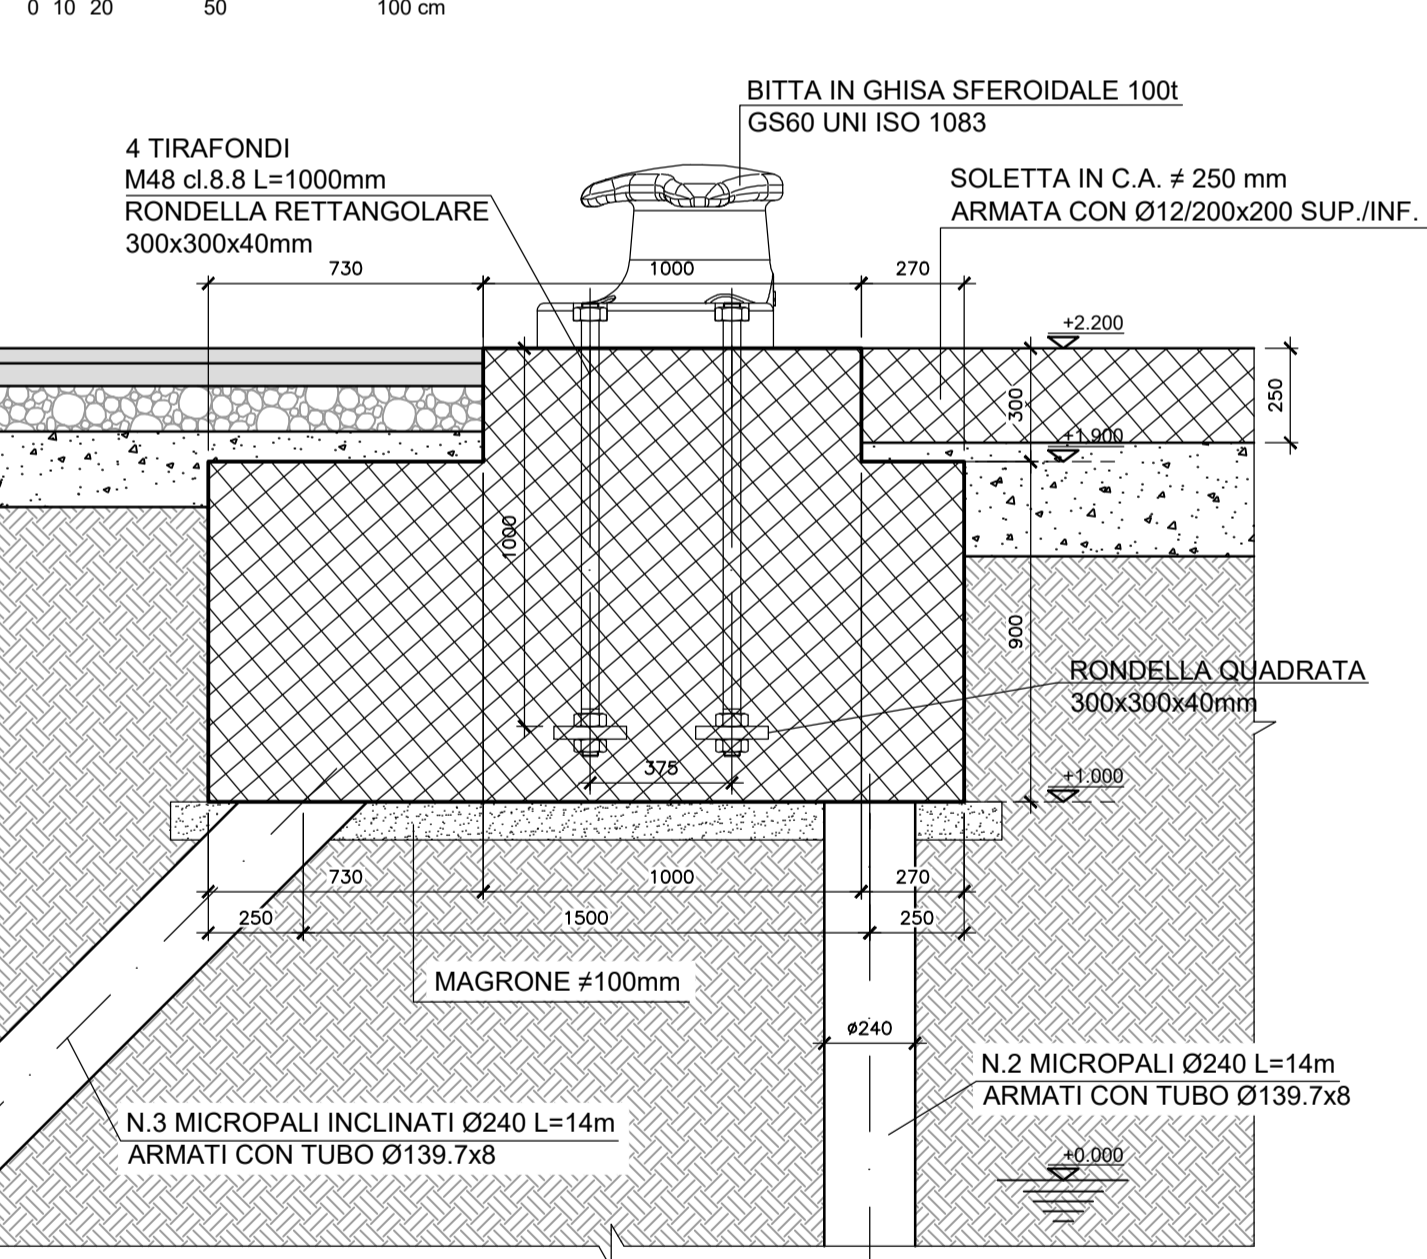



DETAGLIO 2

Scala 1:20

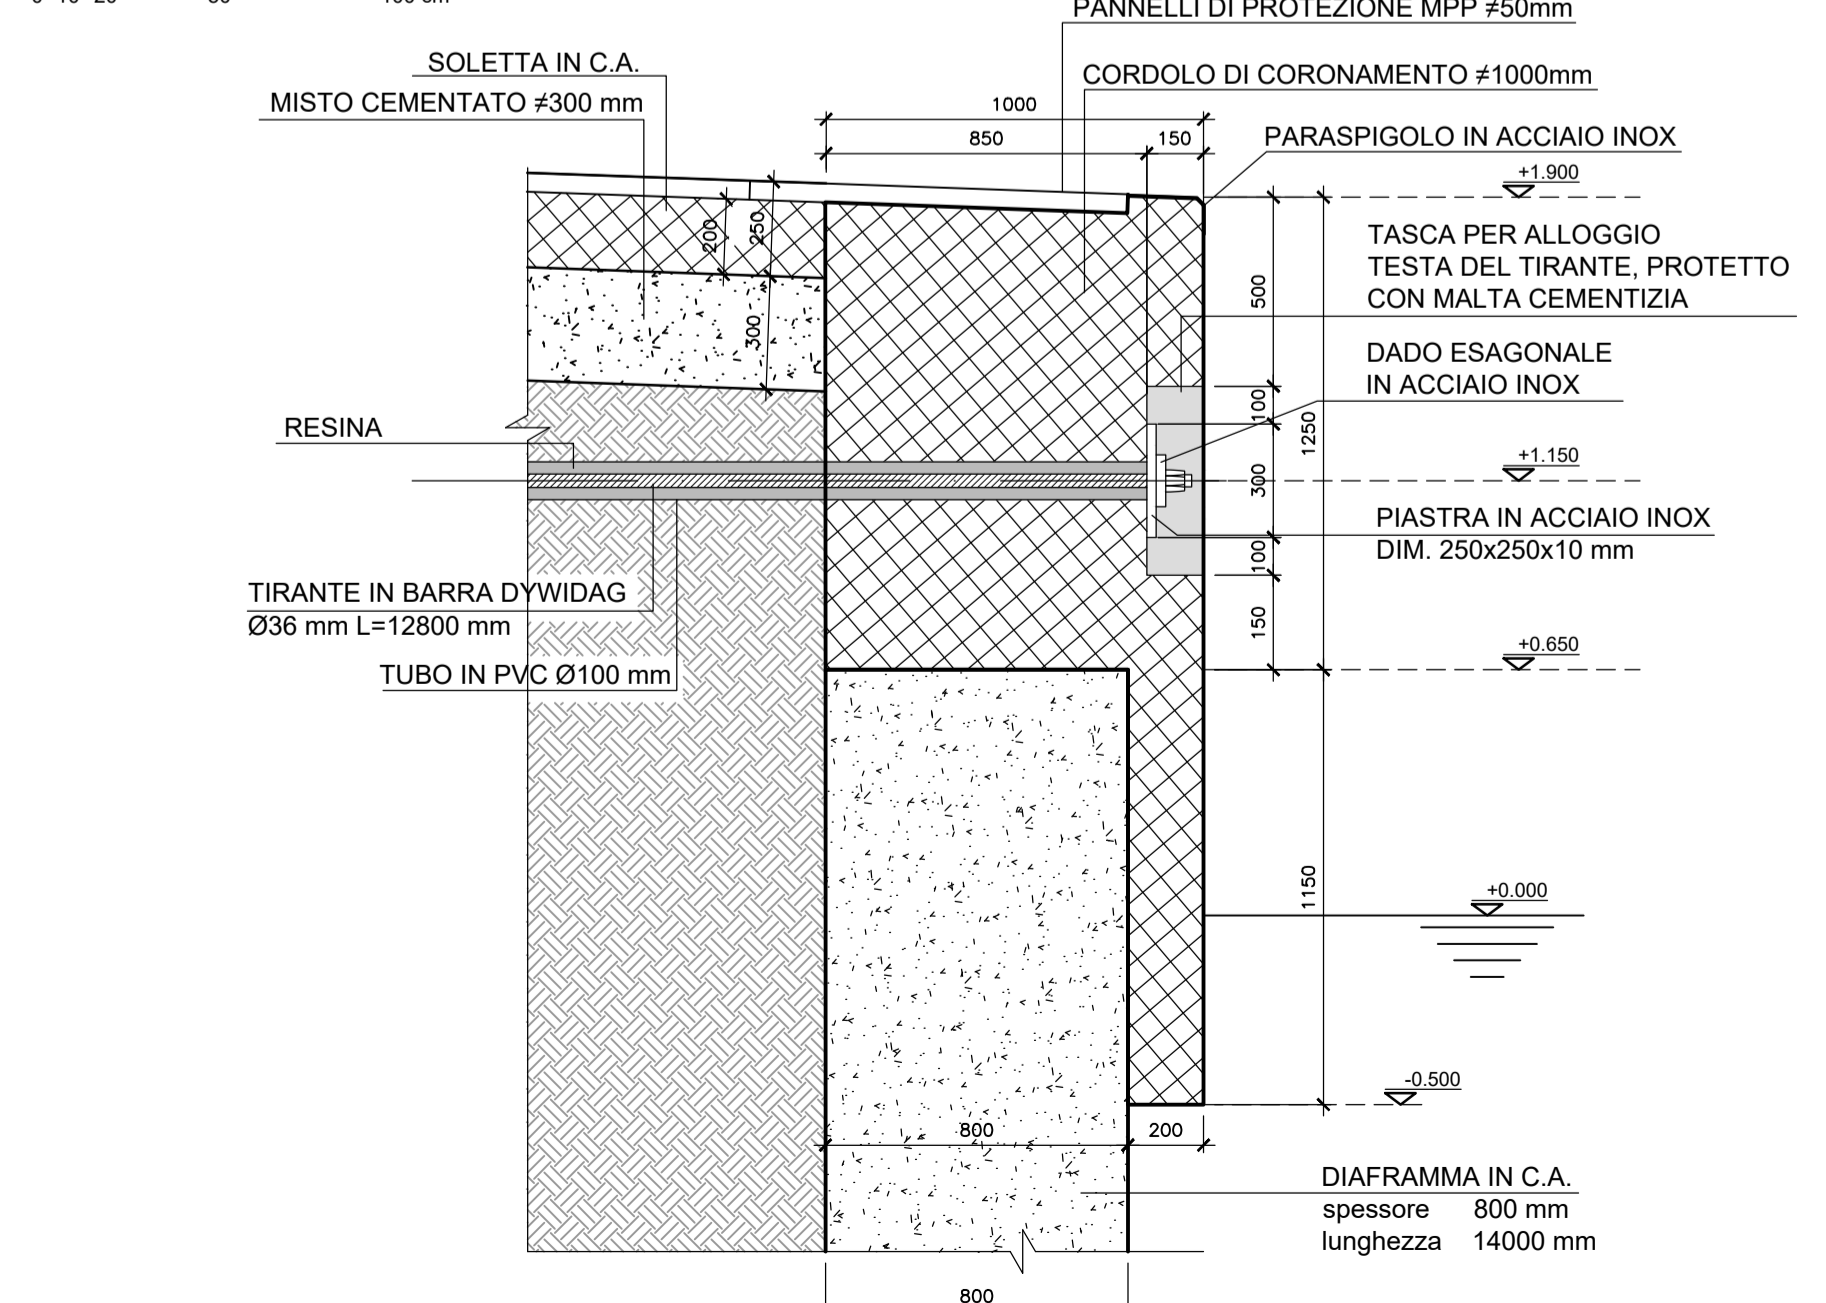

PIANTA

Scala 1:20

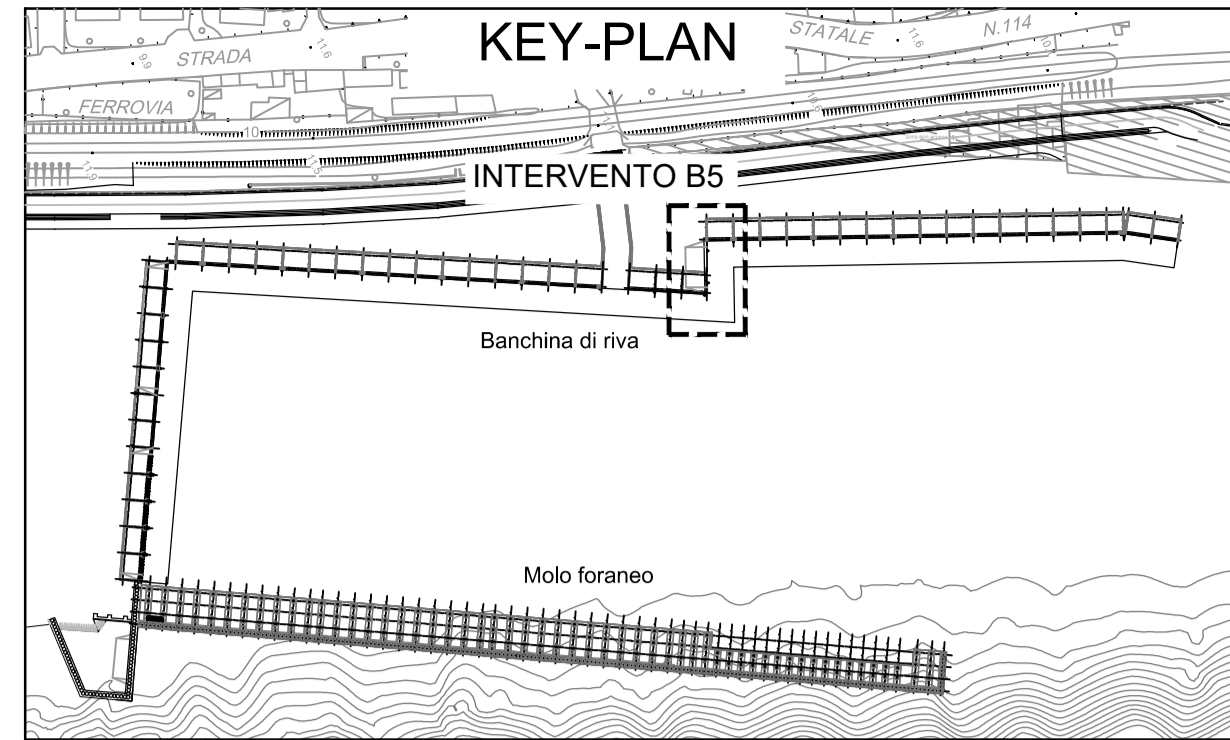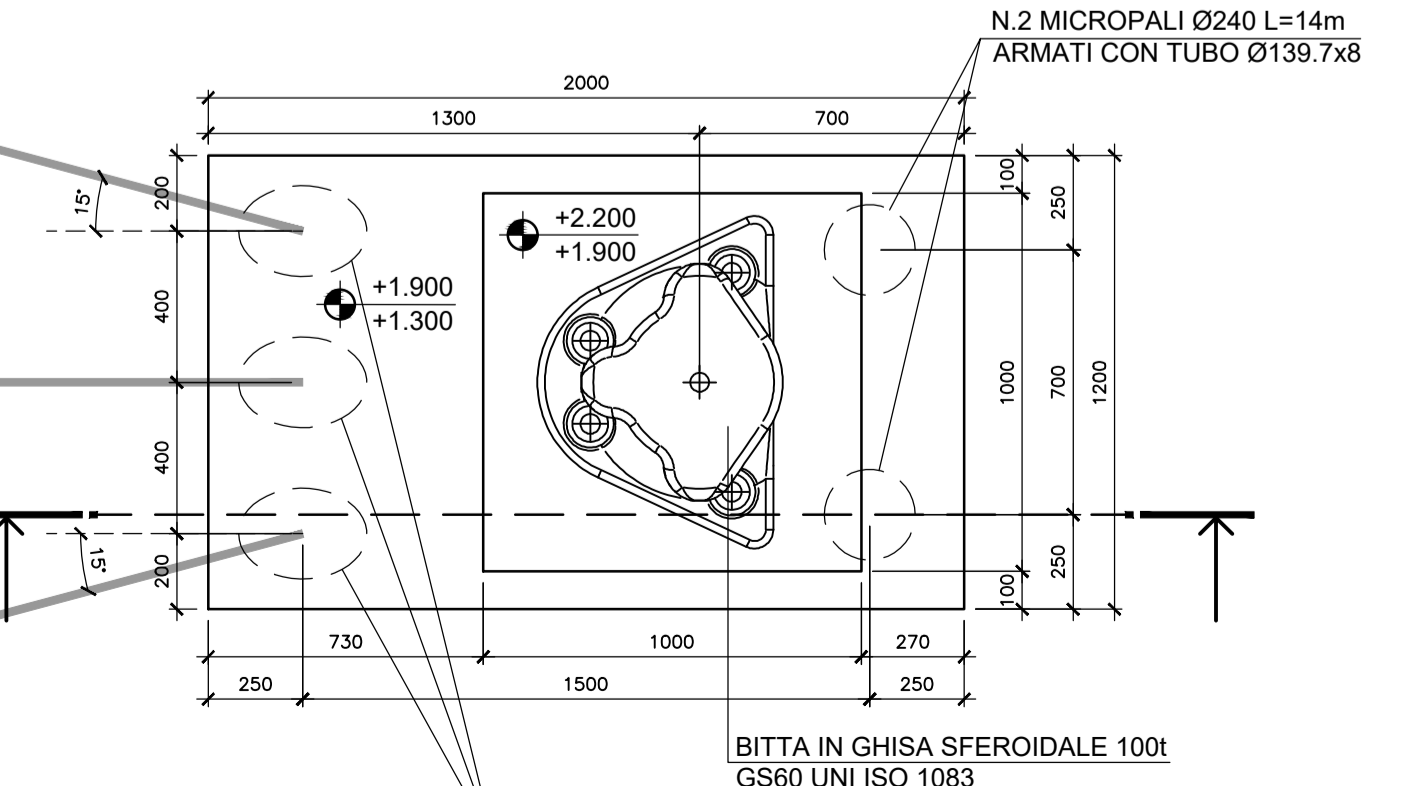

Comune di Messina

IMPRESA APPALTATRICE
CO.E.D.MAR.
 30015 Chiozza (VE) Tel. +39 041 4987 925
 Banchina F - 194 da Rio Fax +39 041 4357 914
 www.coedmar.it cont@coedmar.it

COOPTATA
INGEGRA
 41132 Bologna Tel. +39 051 2181 300
 Via S. E. Carlo, 8/22 www.ingegraindustria.it ingegraindustria.it

PROGETTAZIONE
FOM
 ingegneria
 30035 Mirano (VE) Tel. +39 041 5785 711
 Viale Balvedese, 9/10 Fax +39 041 4355 933
 www.fom-ingegneria.com veneto@fom-ingegneria.com

IDROTEC
 20148 Milano Tel. +39 02 8942 2885
 Via Caccopoleri, 27 Fax +39 02 8942 5133
 mail@idrotec-ingegneria.it

Ing. Vincenzo Iacopino
 Studio Tecnico Falzea
 Arch. Claudio Lucchesi
 Ing. Manlio Marino
 Dott. Geol. Sergio Dollin

PROGETTO
COMUNE DI MESSINA
 LAVORI DI COSTRUZIONE DELLA PIATTAFORMA
 LOGISTICA INTERMODALE TREMESTIERI CON ANNESSO
 SCALO PORTUALE - PRIMO STRALCIO FUNZIONALE

EMISSIONE
PROGETTO ESECUTIVO

TITOLO
F - STRUTTURE DI BANCHINA
 Intervento B5 - Banchina su diaframma - Accosto Nord - pianta, sezioni e adattaggi

REV.	DATA	FILE	OGGETTO	DIS.	APPR.
1					
2					
3					
4					
5					

ELABORATO N. **F112**

DATA	SCALA	FILE	J.N.
02/09/2017	1:20 - 1:100	1044_F107-F113_0.dwg	1044

PROGETTO	DISEGNO	VERIFICA	APPROVAZIONE
L. Masiero	I. Cagnin	L. Masiero	T. Tassi