



PIANTA BANCHINA SU DIAFRAMMA ATTACCO SCOGLIERA NORD - INTERVENTO B6

Scala 1:100

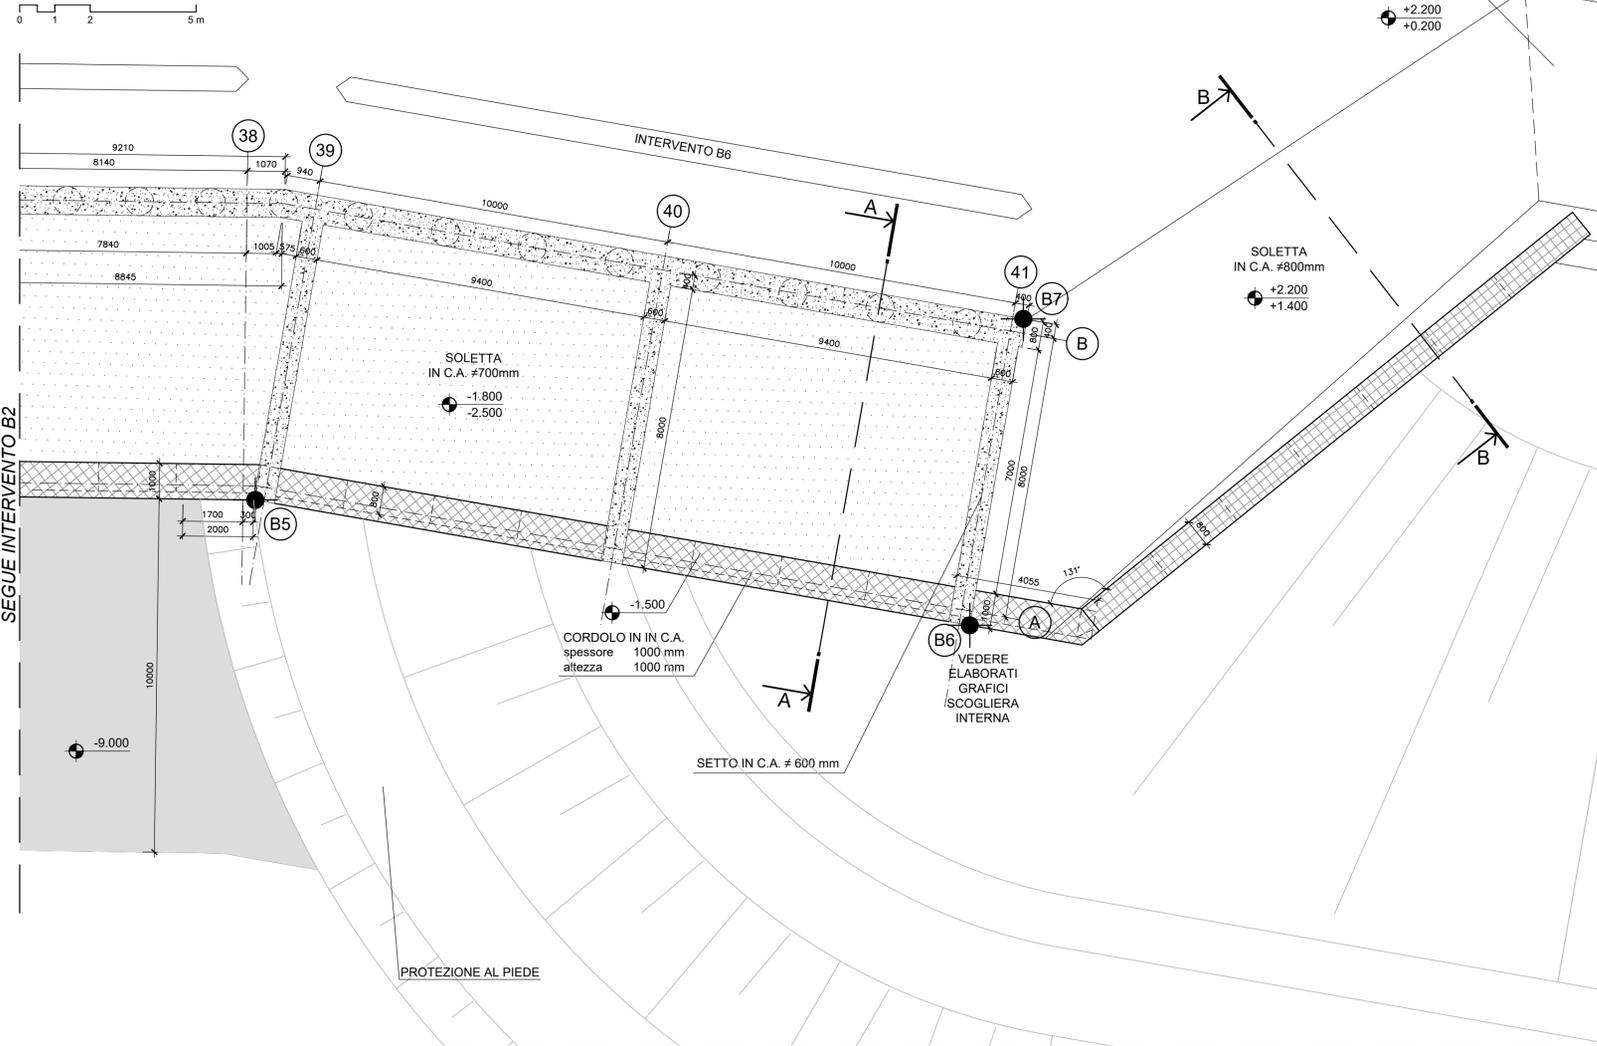



SEZIONE A-A

Scala 1:100

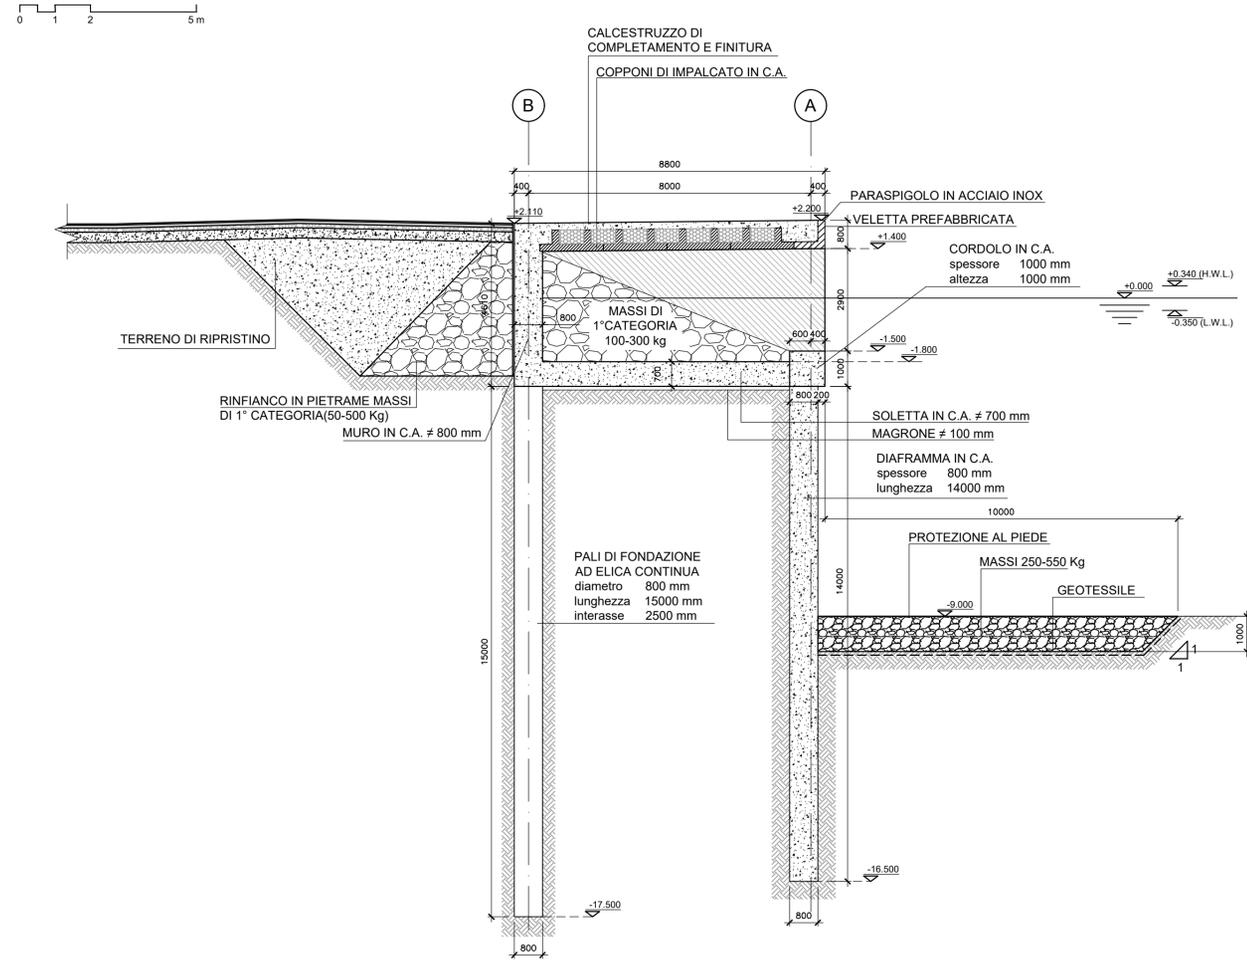

SEZIONE B-B

Scala 1:100

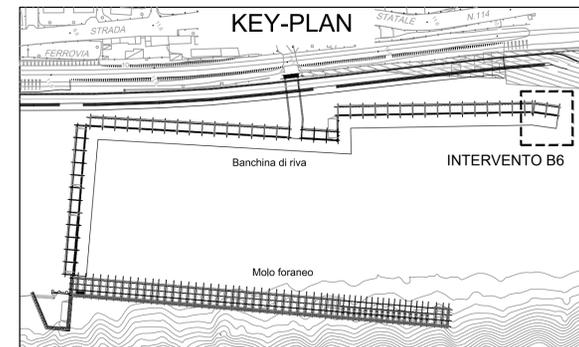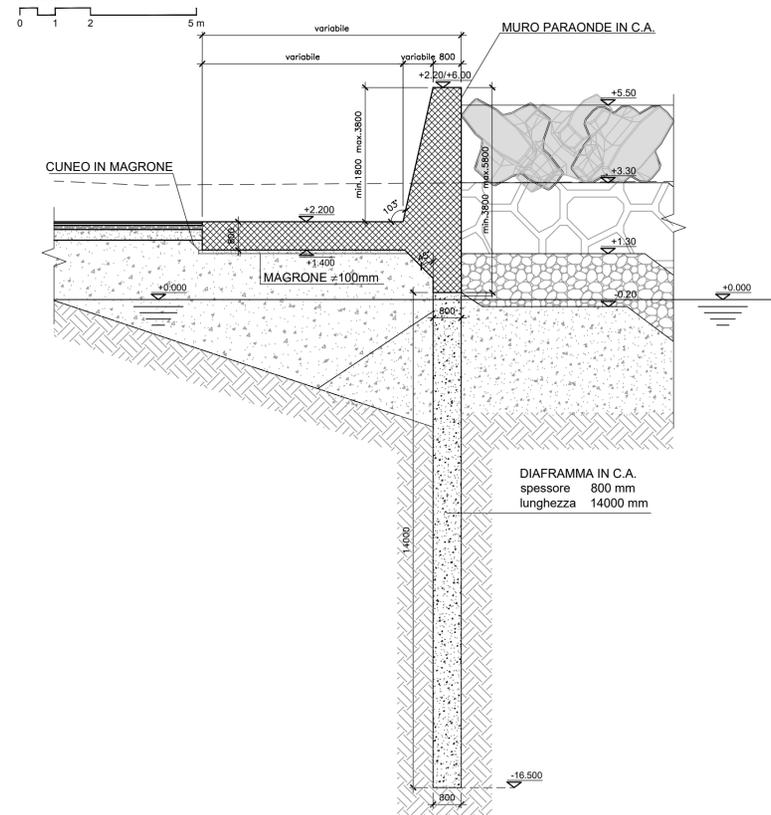

Comune di Messina

IMPRESA APPALTRATRICE
CO.E.D.MAR.
 30015 Choggia (VE) Tel. +39 041 4967 925
 Banchina P - Via da Rho Fax +39 041 4967 914
 www.coedmar.it contratti@coedmar.it

COOPTATA
INTEGRA
 40102 Bologna Tel. +39 051 3161 300
 Via M. E. Lupatolo, 98/2 Fax +39 051 3161 300
 www.consorziointegra.it int@consorziointegra.it

PROGETTAZIONE
FCM
 ingegneria
 30035 Mirano (VE) Tel. +39 041 5785 711
 Viale Belvedere, 81/10 Fax +39 041 4355 933
 www.fcm-ingegneria.com tremestieri@fcm-ingegneria.com

IDROTEC
 20148 Milano Tel. +39 02 8942 2885
 Via Caccoparlotti, 27 Fax +39 02 8942 5133
 mail@idrotec-ingegneria.it
 Ing. Vincenzo Iacopino Via Regina Elena, 125 - Messina
 Studio Tecnico Falzea Via 1° Settembre, 37 - Messina
 Arch. Claudio Lucchesi Via Roma, 117 - Pace del Mare (ME)
 Ing. Manlio Marino Via Piazza, 6 - Messina
 Dott. Geol. Sergio Dolfin Via Marina, 4 - Torre Faro (ME)

PROGETTO
COMUNE DI MESSINA
 LAVORI DI COSTRUZIONE DELLA PIATTAFORMA
 LOGISTICA INTERMODALE TREMESTIERI CON ANNESSO
 SCALO PORTUALE - PRIMO STRALCIO FUNZIONALE

EMISSIONE
PROGETTO ESECUTIVO

TITOLO
F - STRUTTURE DI BANCHINA
 Intervento B6 - Banchina su diaframma - Attacco scogliera Nord - pianta, sezioni e dettagli

REV.	DATA	FILE	OGGETTO	DIS.	APPR.
1					
2					
3					
4					
5					

ELABORATO N. **F113**

DATA:	SCALA:	FILE:	J.N.
Ottobre 2017	1:100	1044_F107-F113_0.dwg	1044
PROGETTO	DISEGNO	VERIFICA	APPROVAZIONE
L. Masiero	I. Cagnin	L. Masiero	T. Tassi