




1. Infissione profili tubolari metallici;

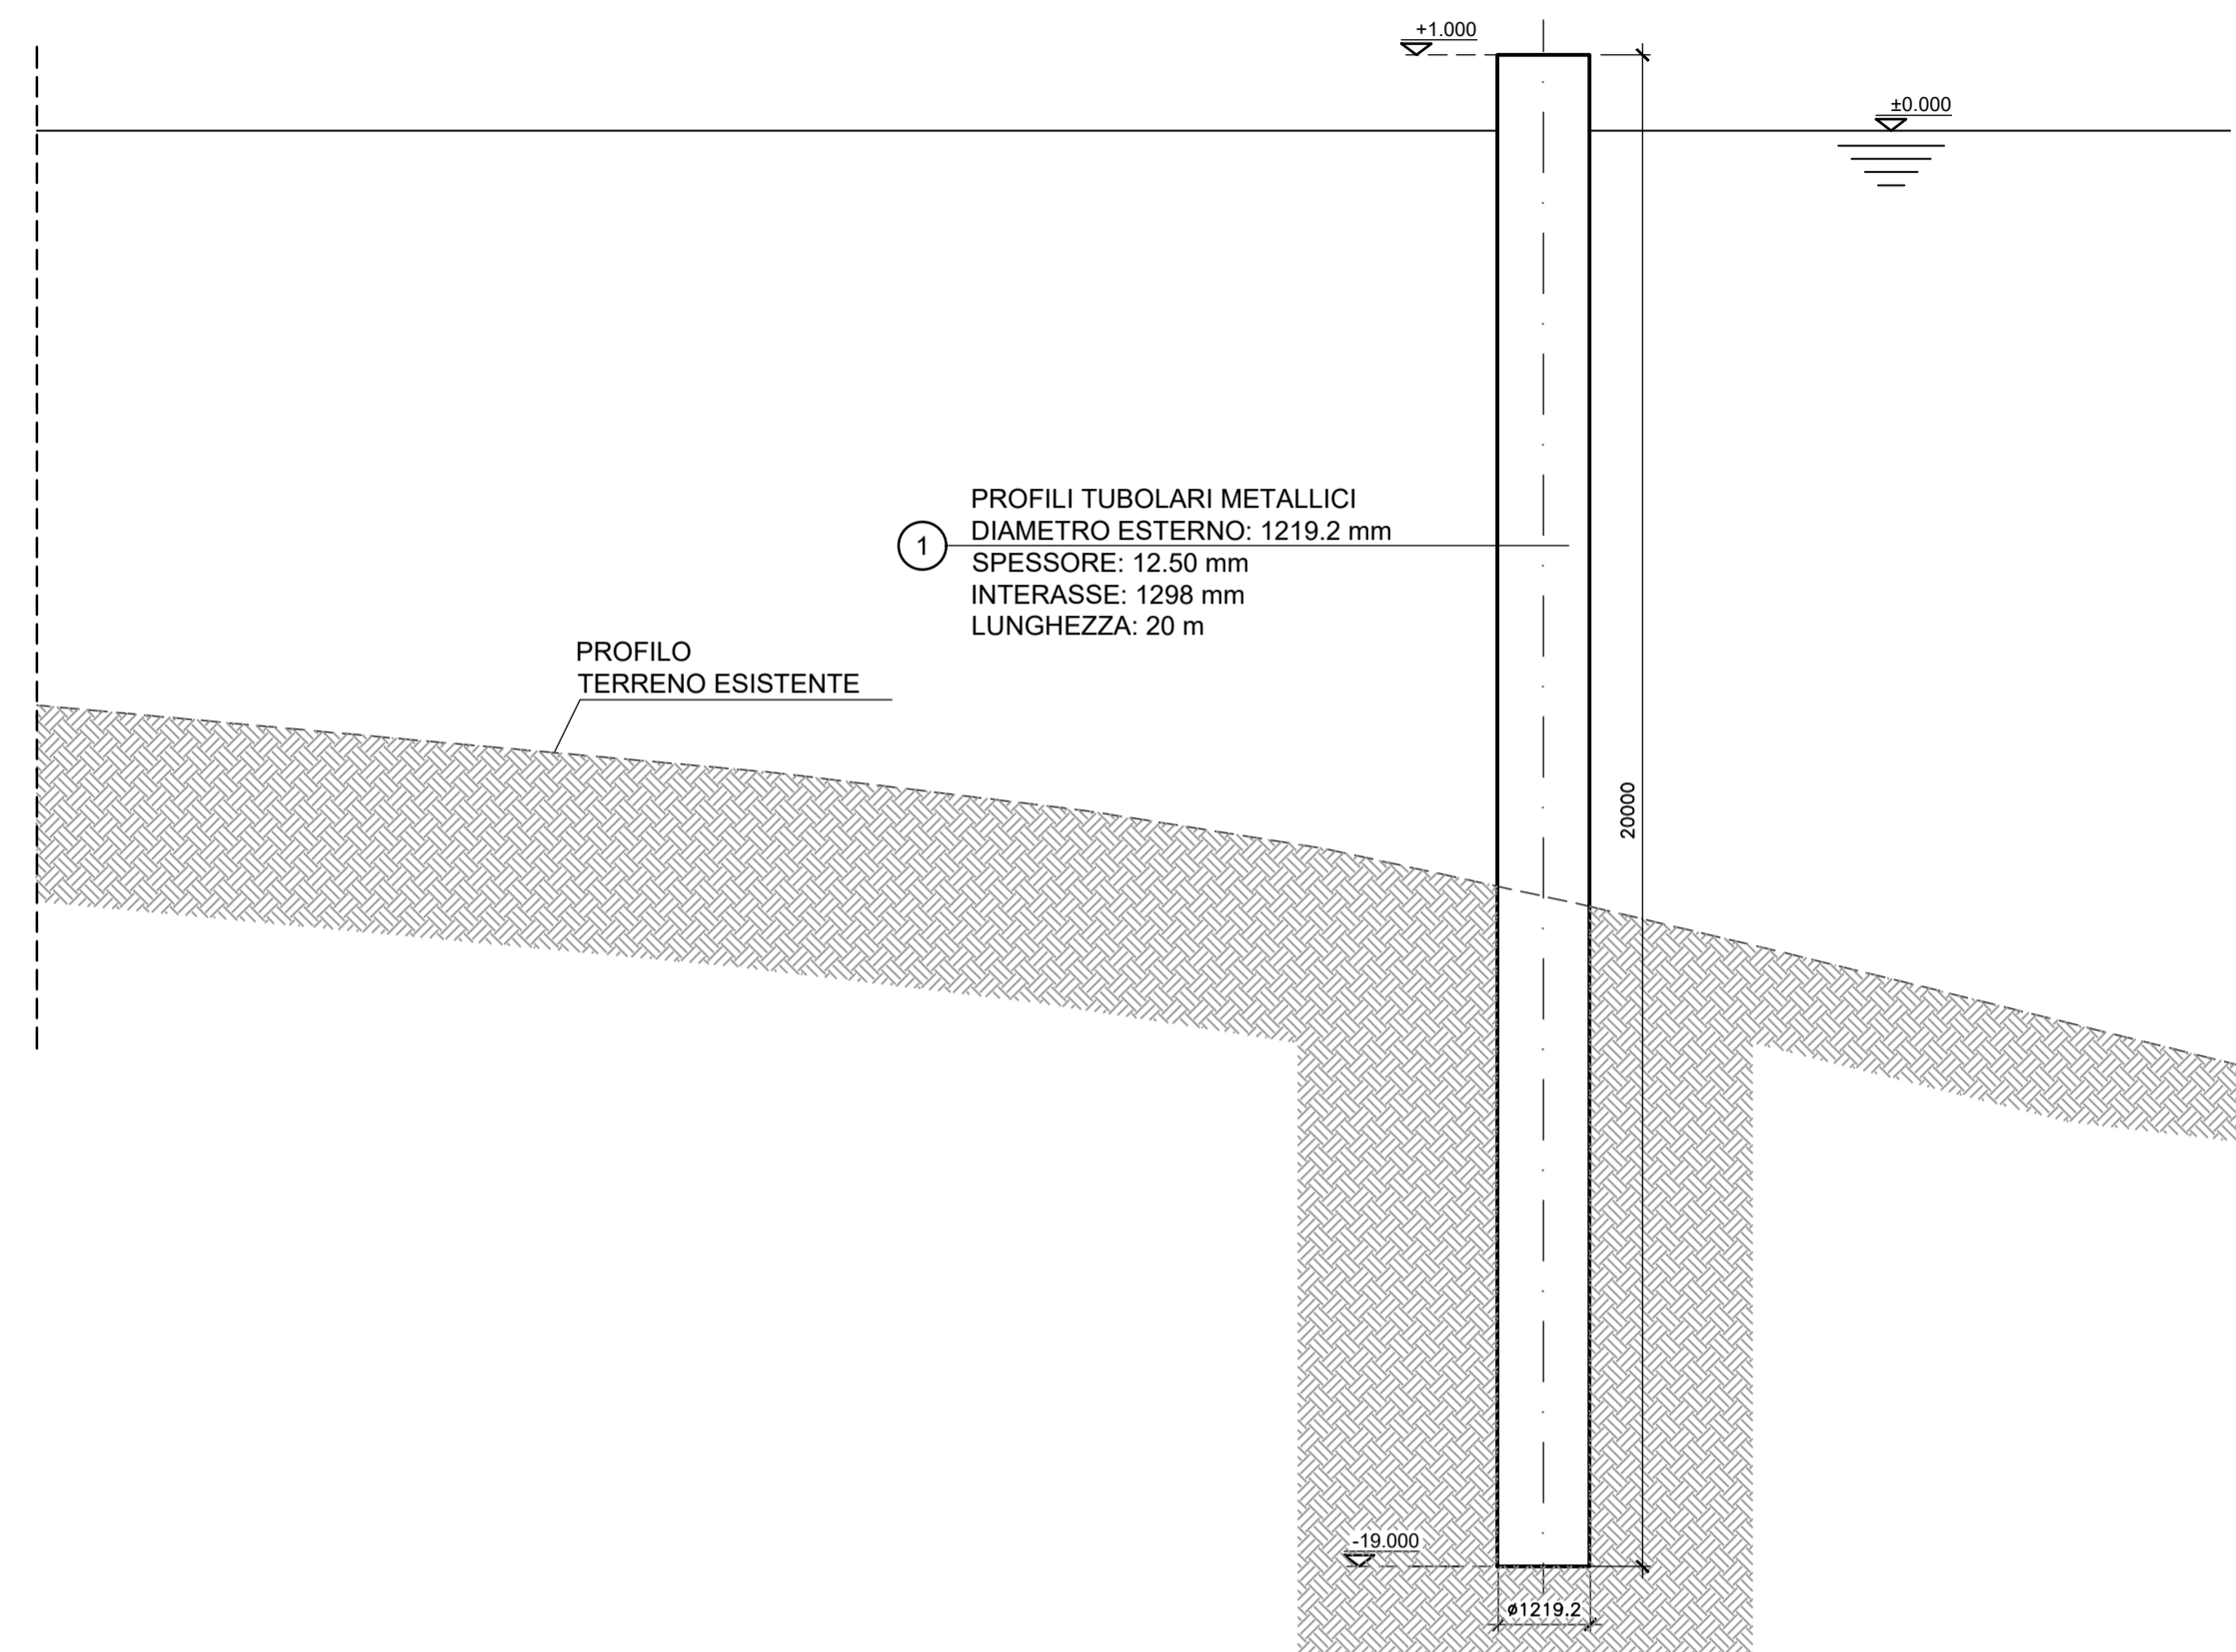


2. Rilevato in materiale incoerente;

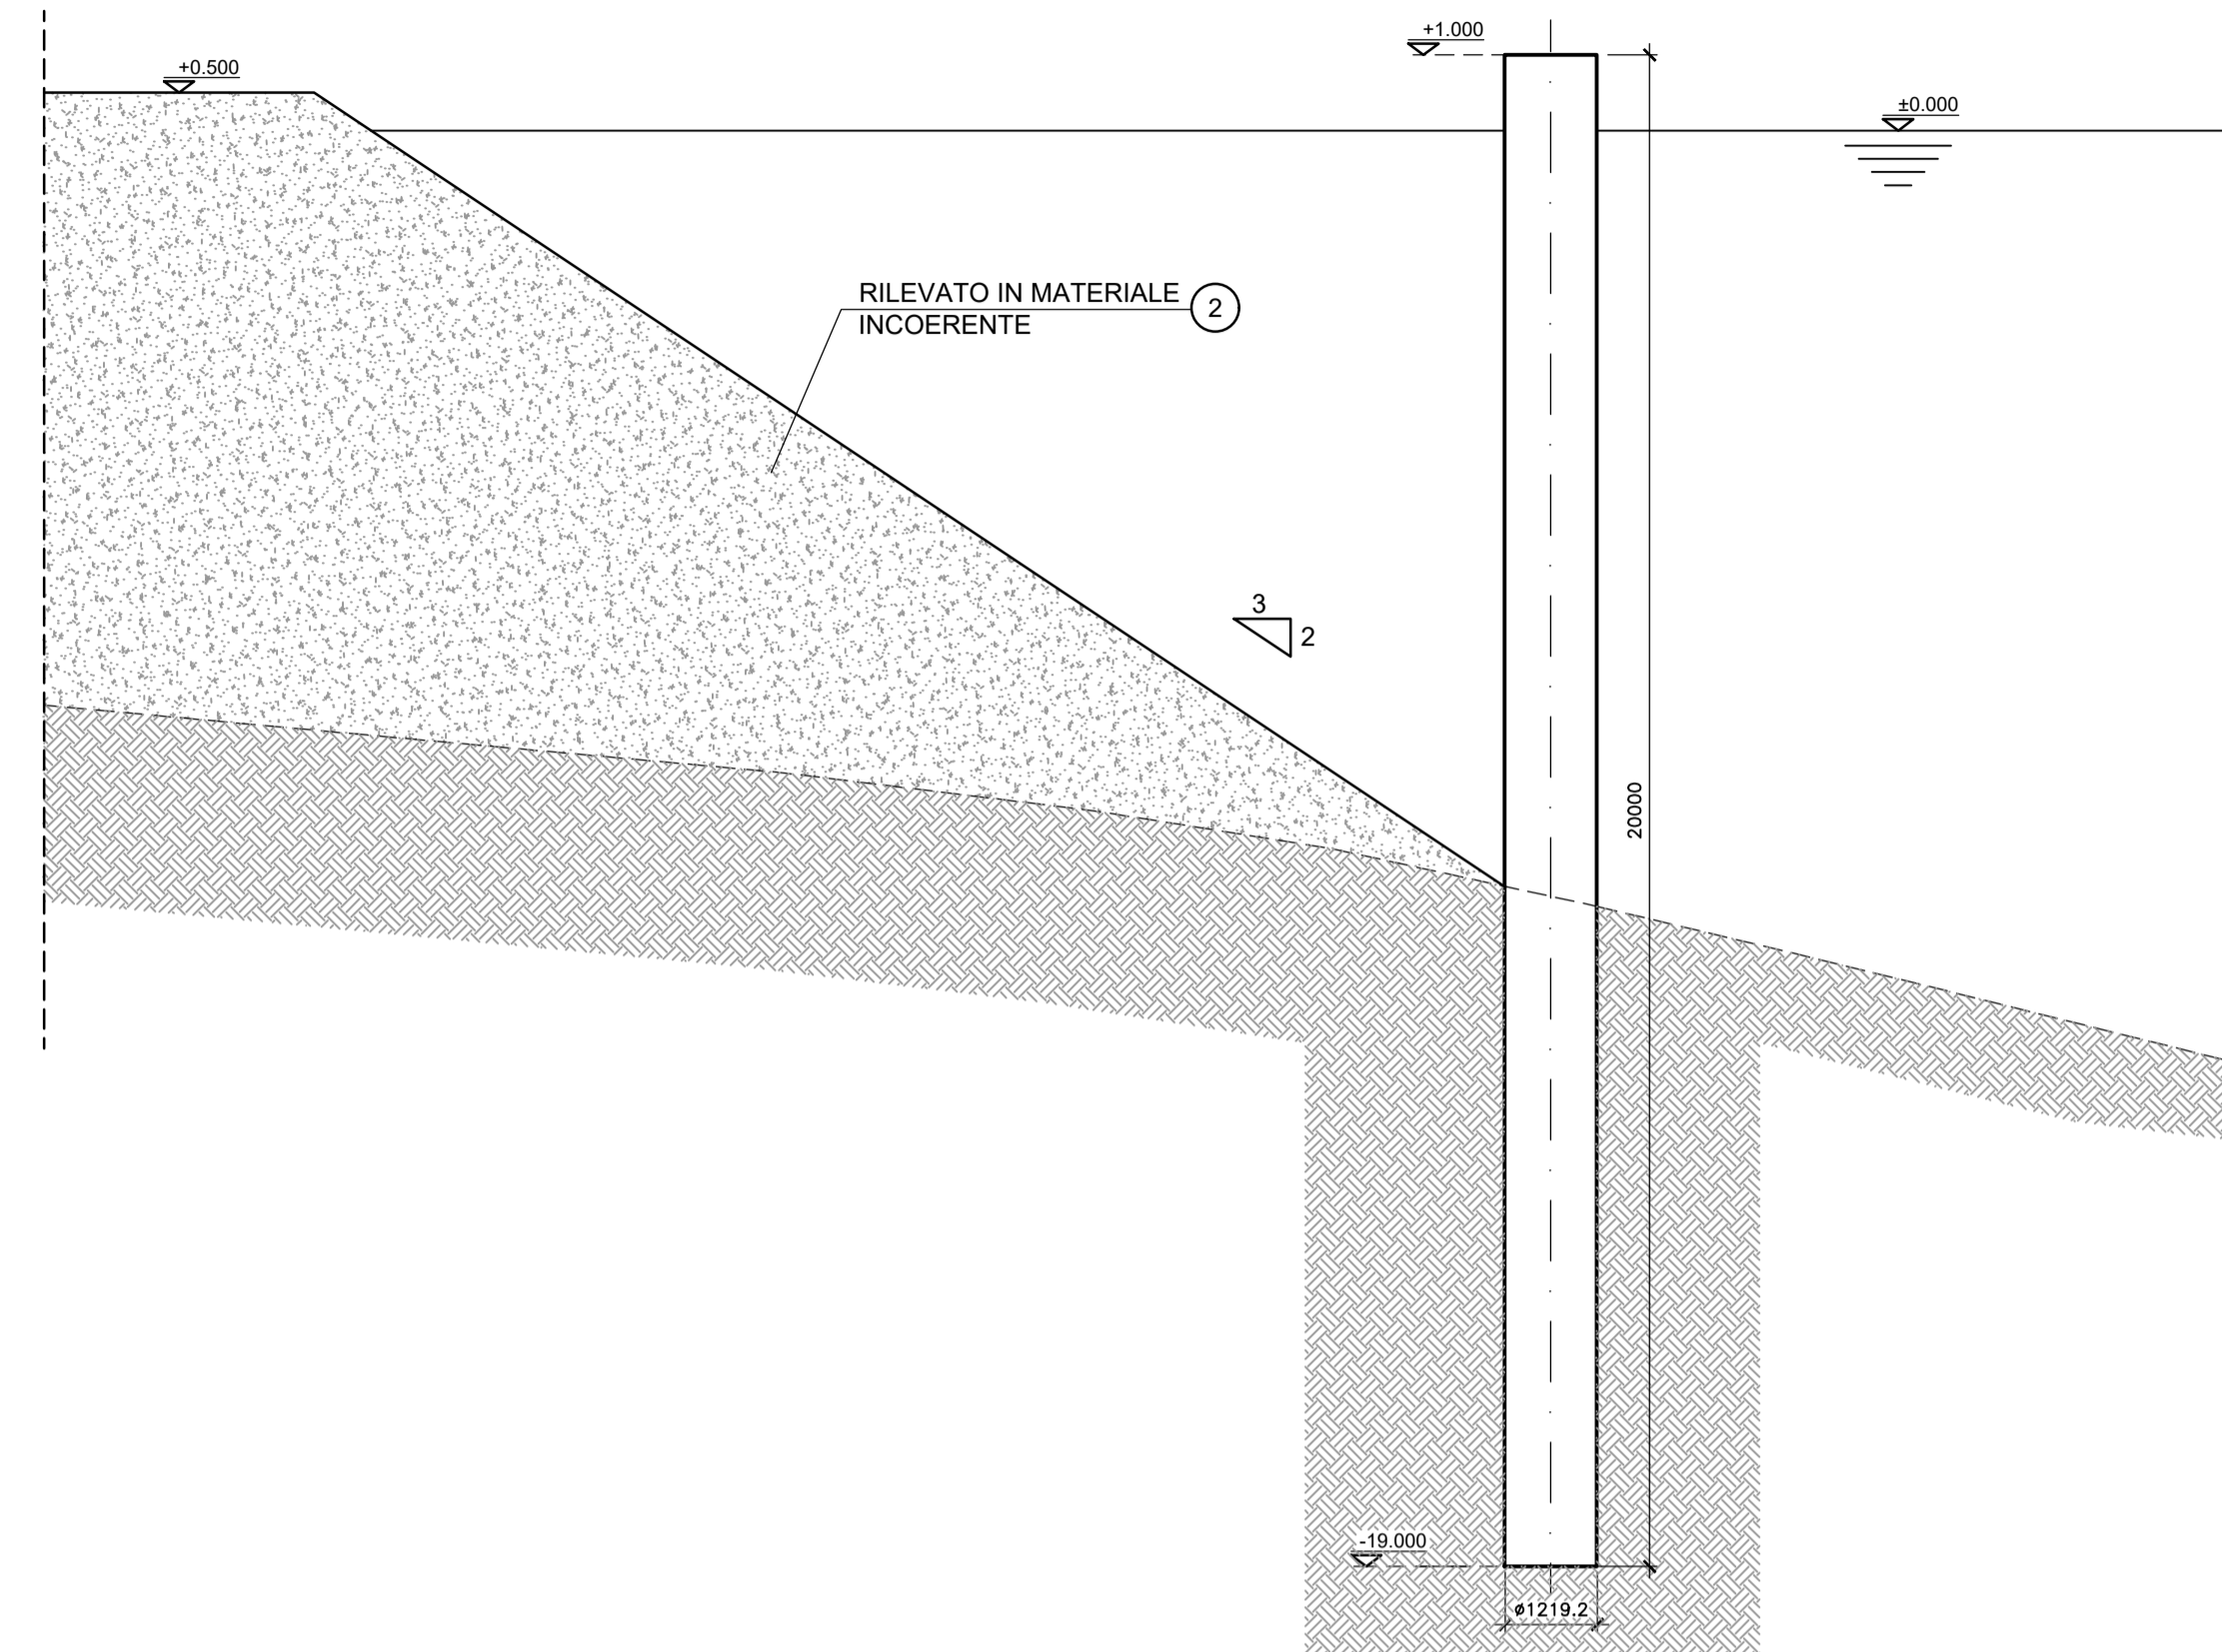


3. Infissione palancole;

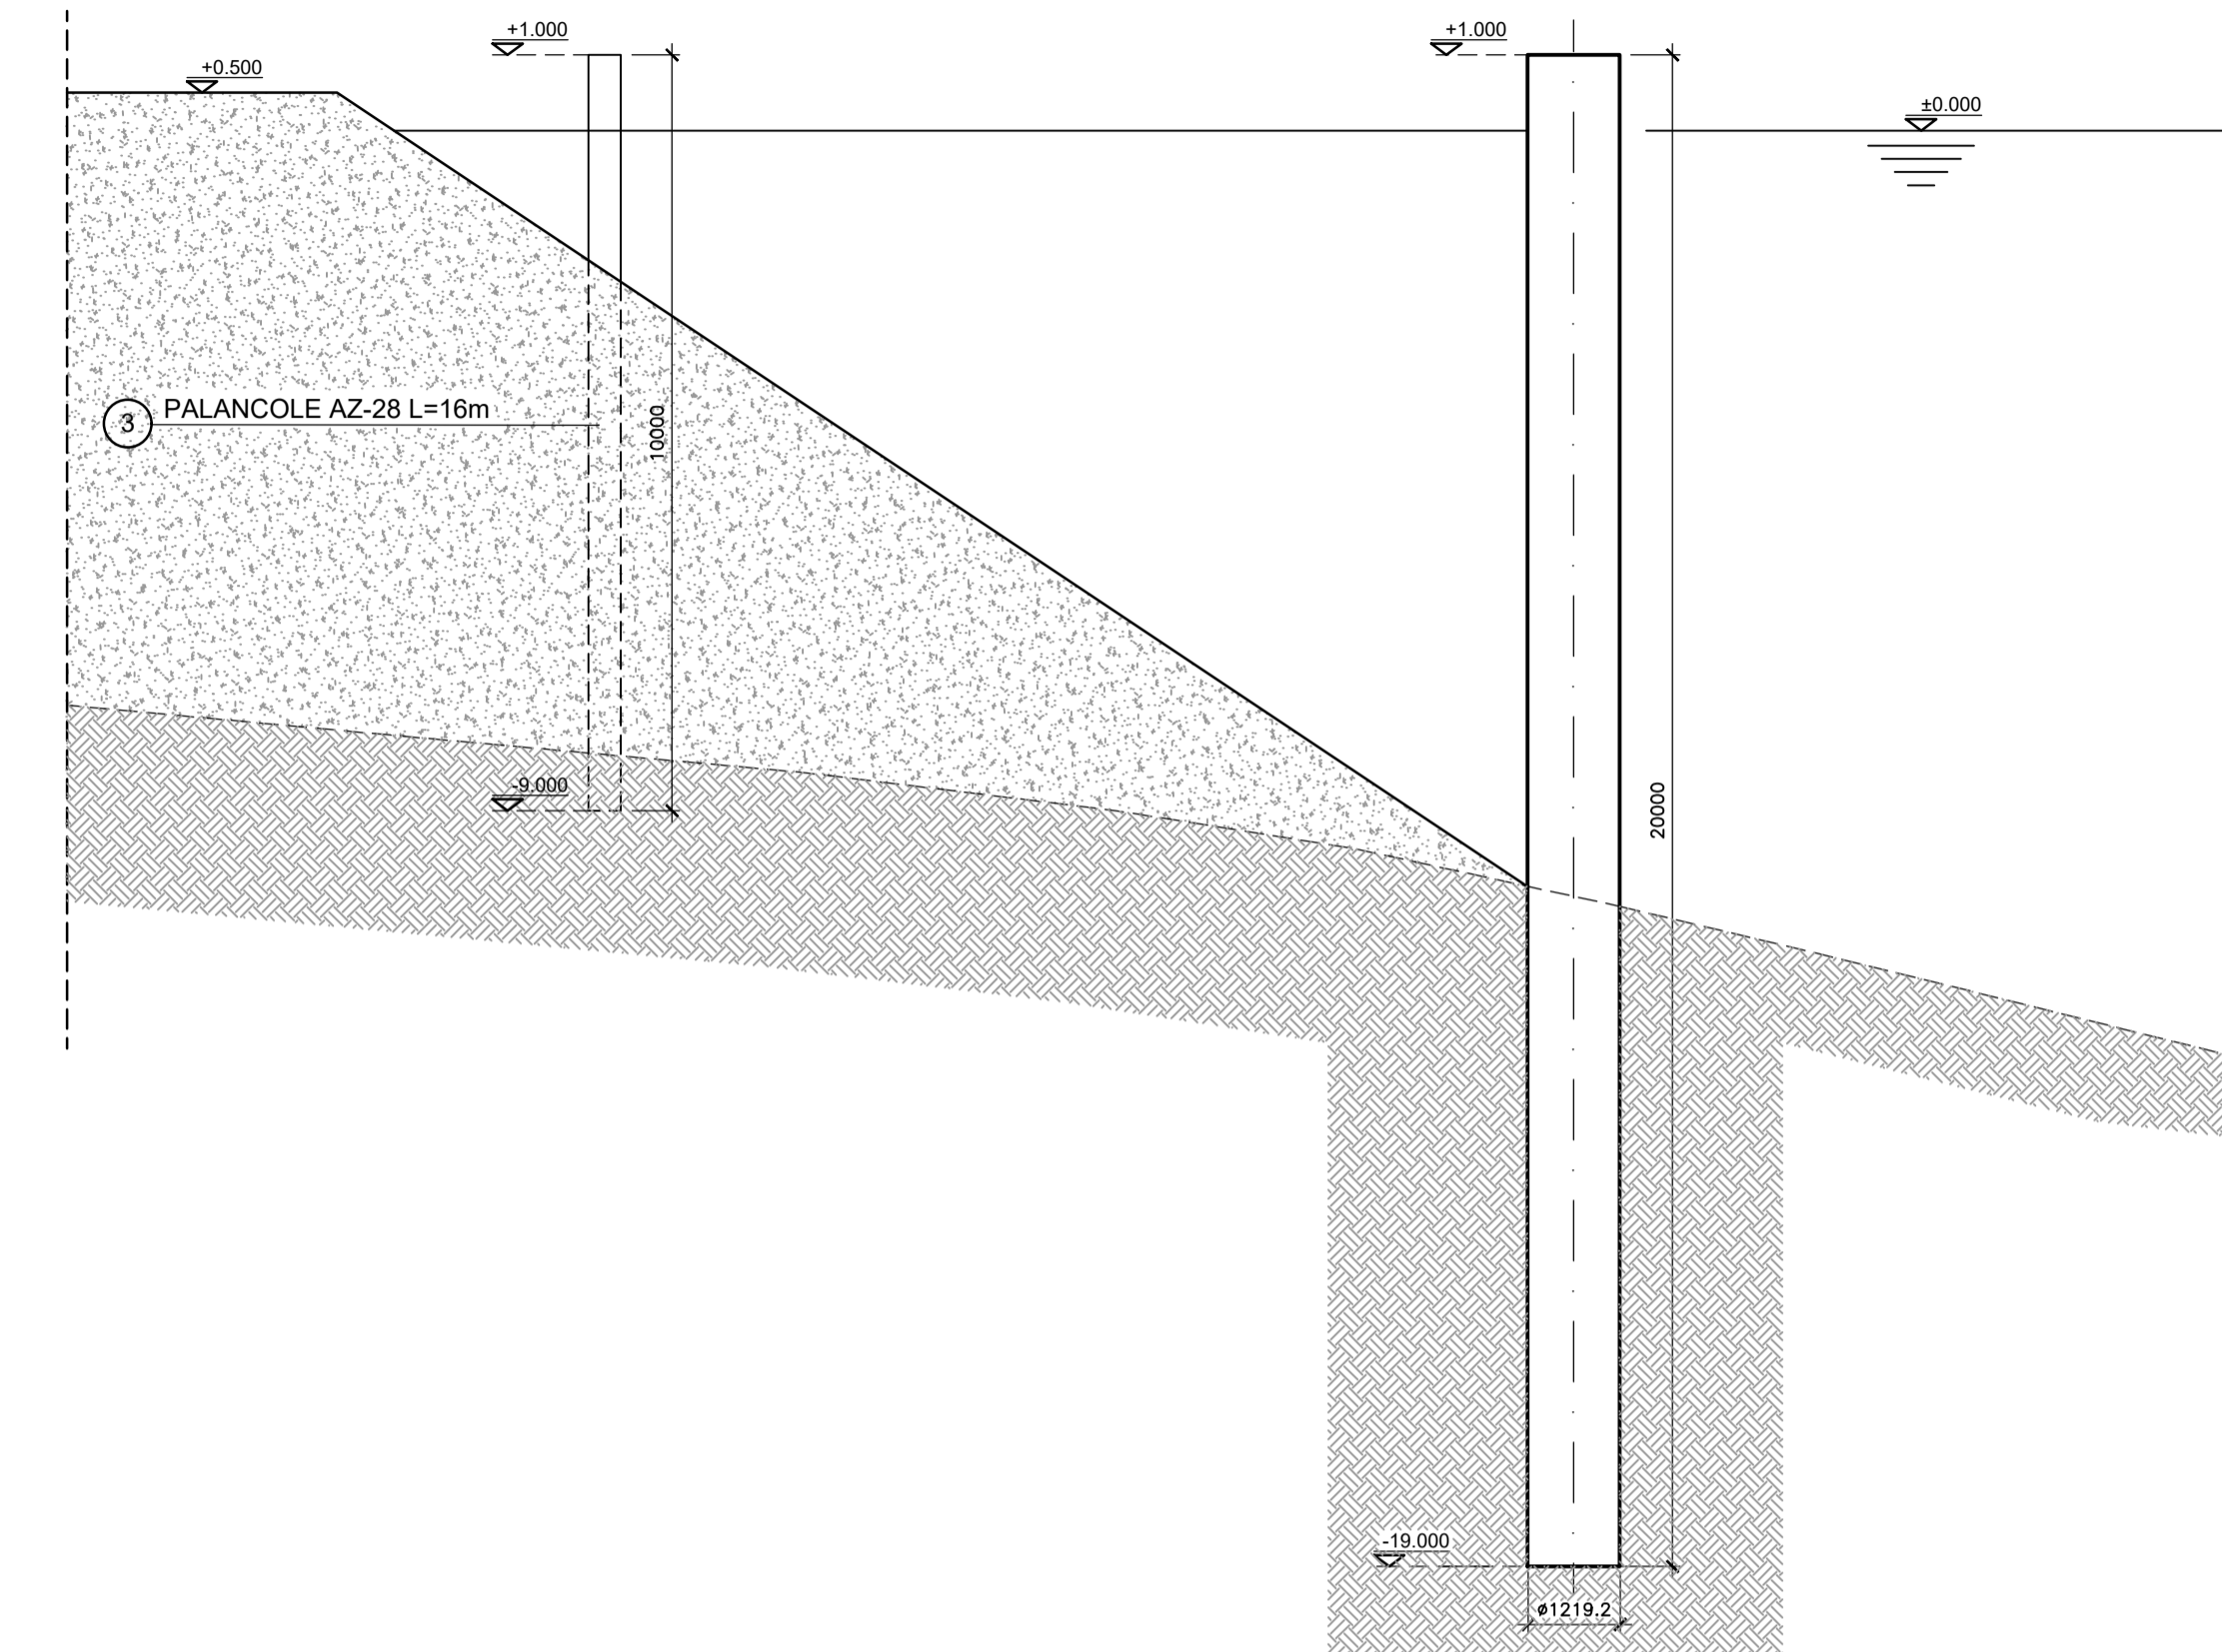

4. Posizionamento travi di ripartizione;
5. Inserimento tiranti in barra dywidag Ø36 mm su palancole;
6. Inserimento tiranti in barra dywidag Ø36 mm su tubolari;

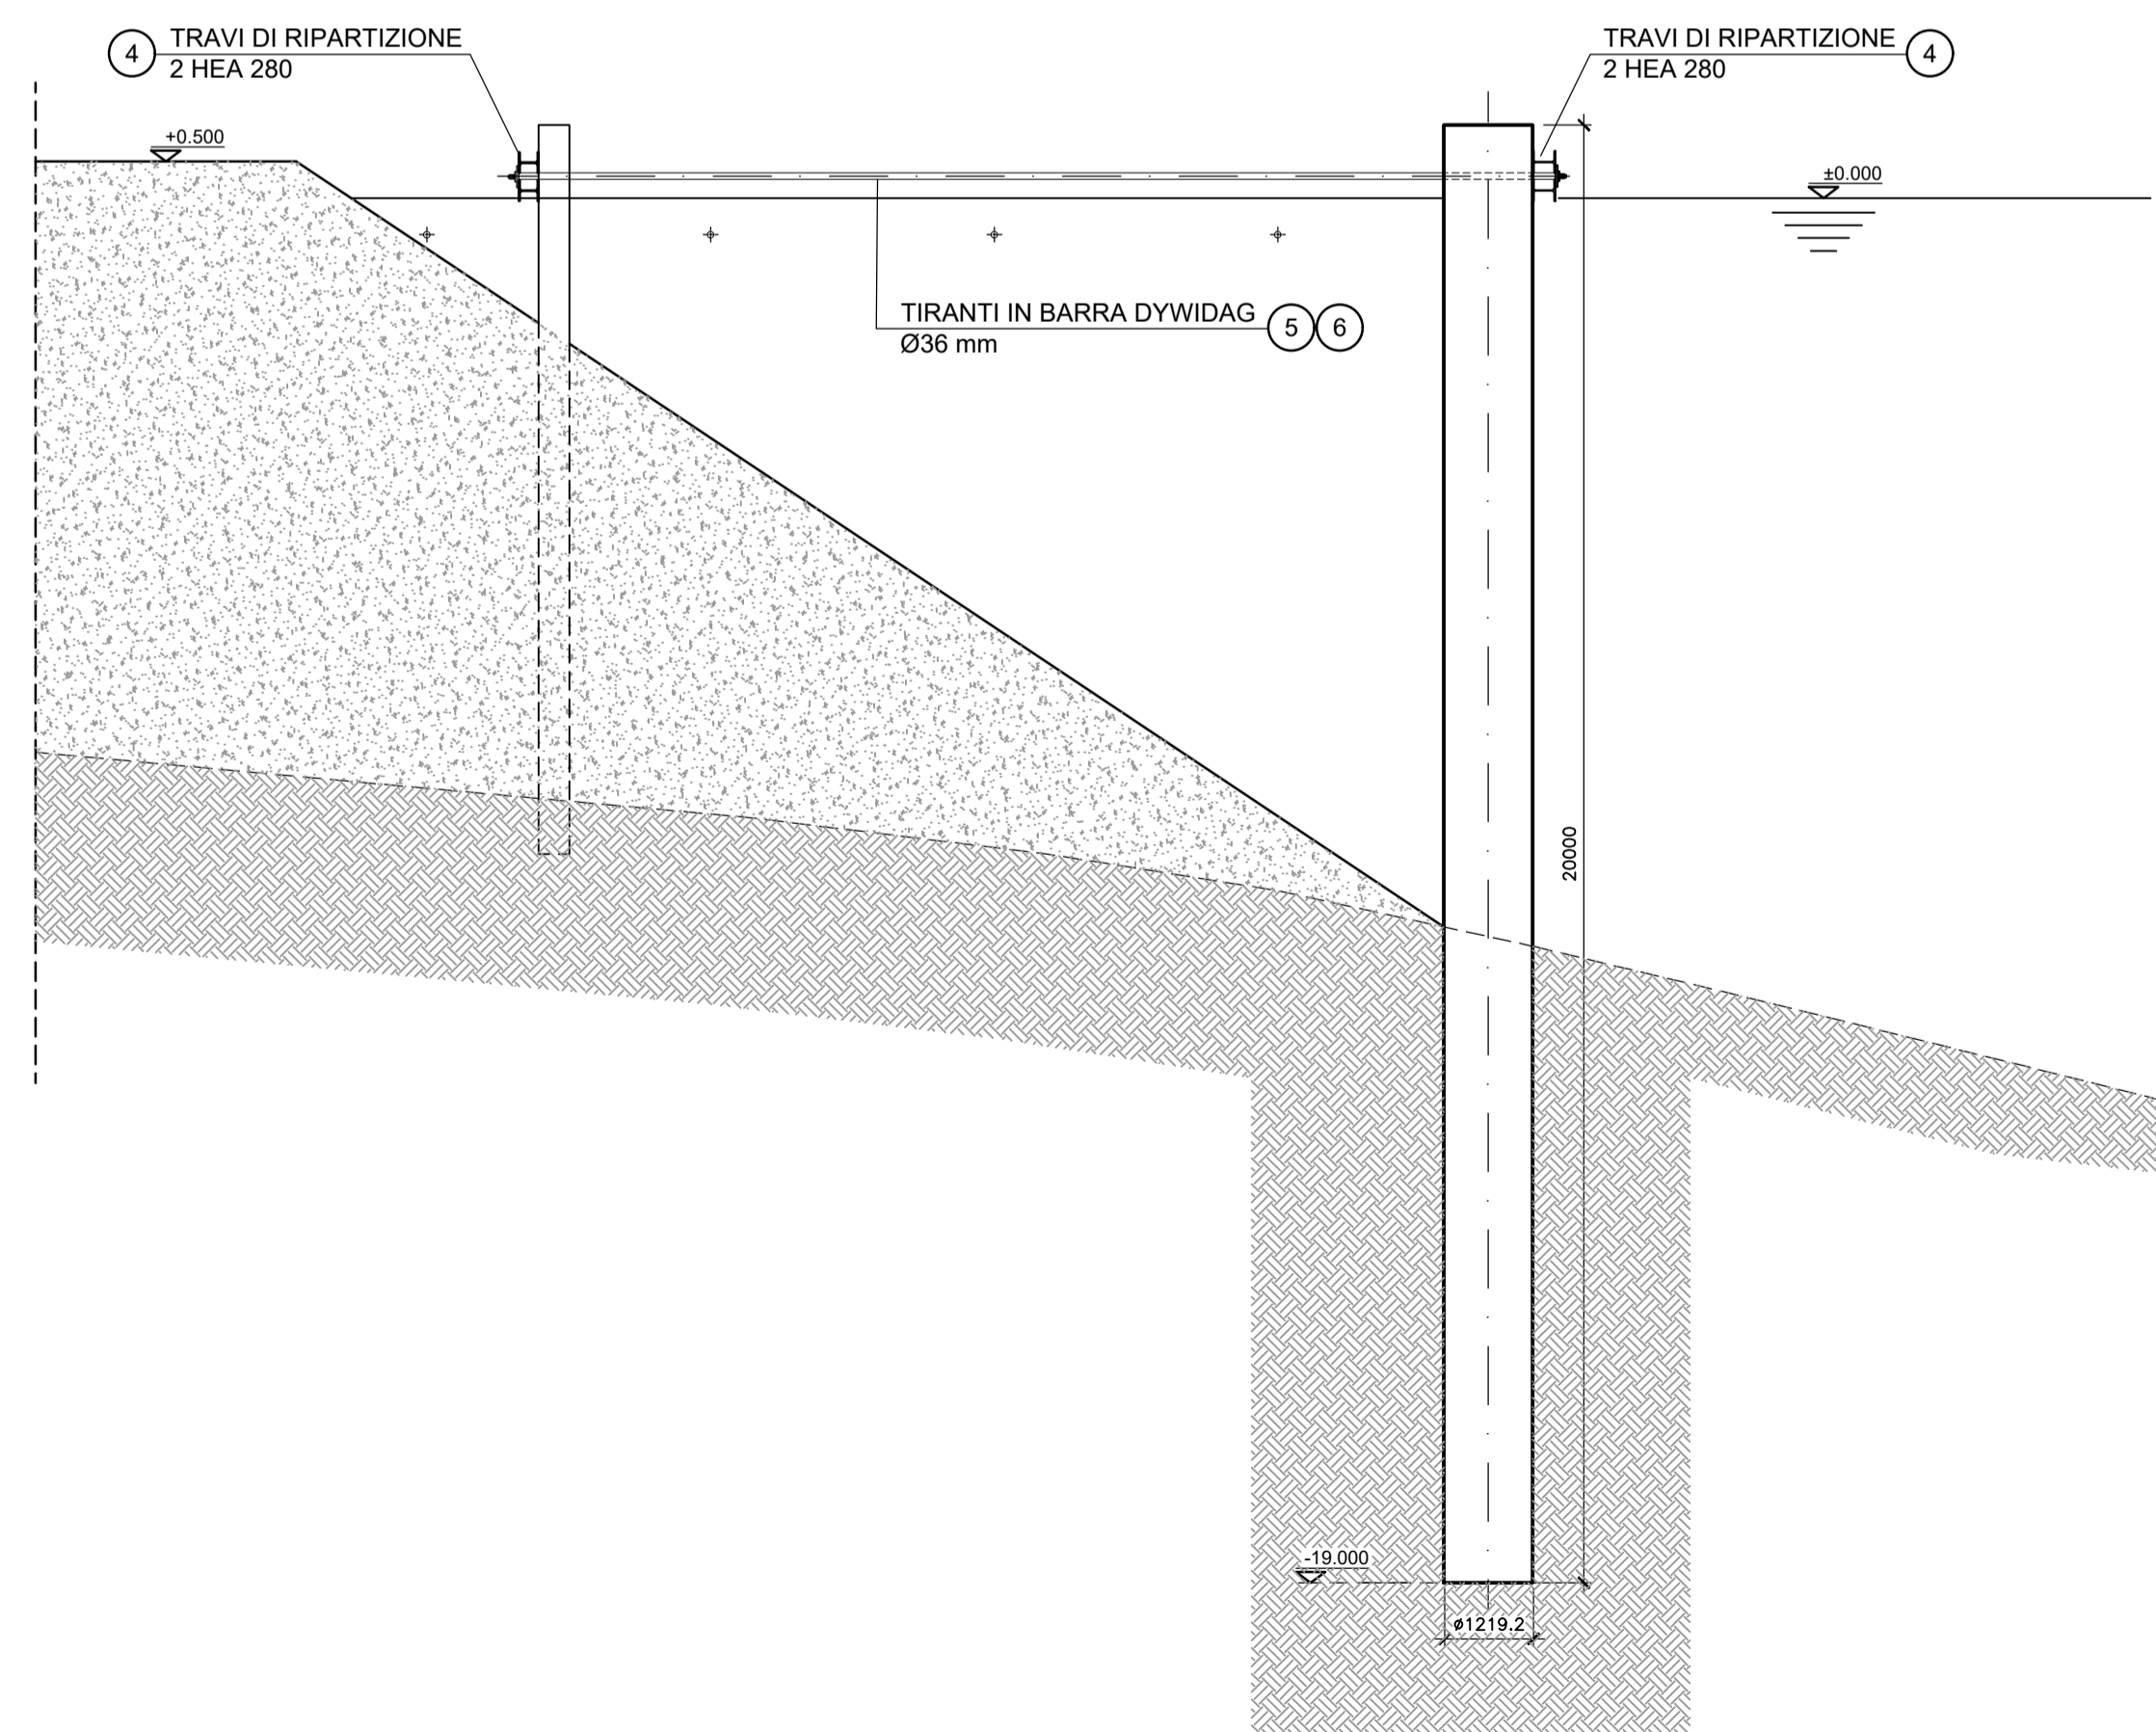

7. Riempimento di completamento;
8. Realizzazione travi e muro di coronamento in c.a.;
9. Realizzazione tappo di protezione in Jet-Grouting;
10. Finitura e completamento pavimentazione.

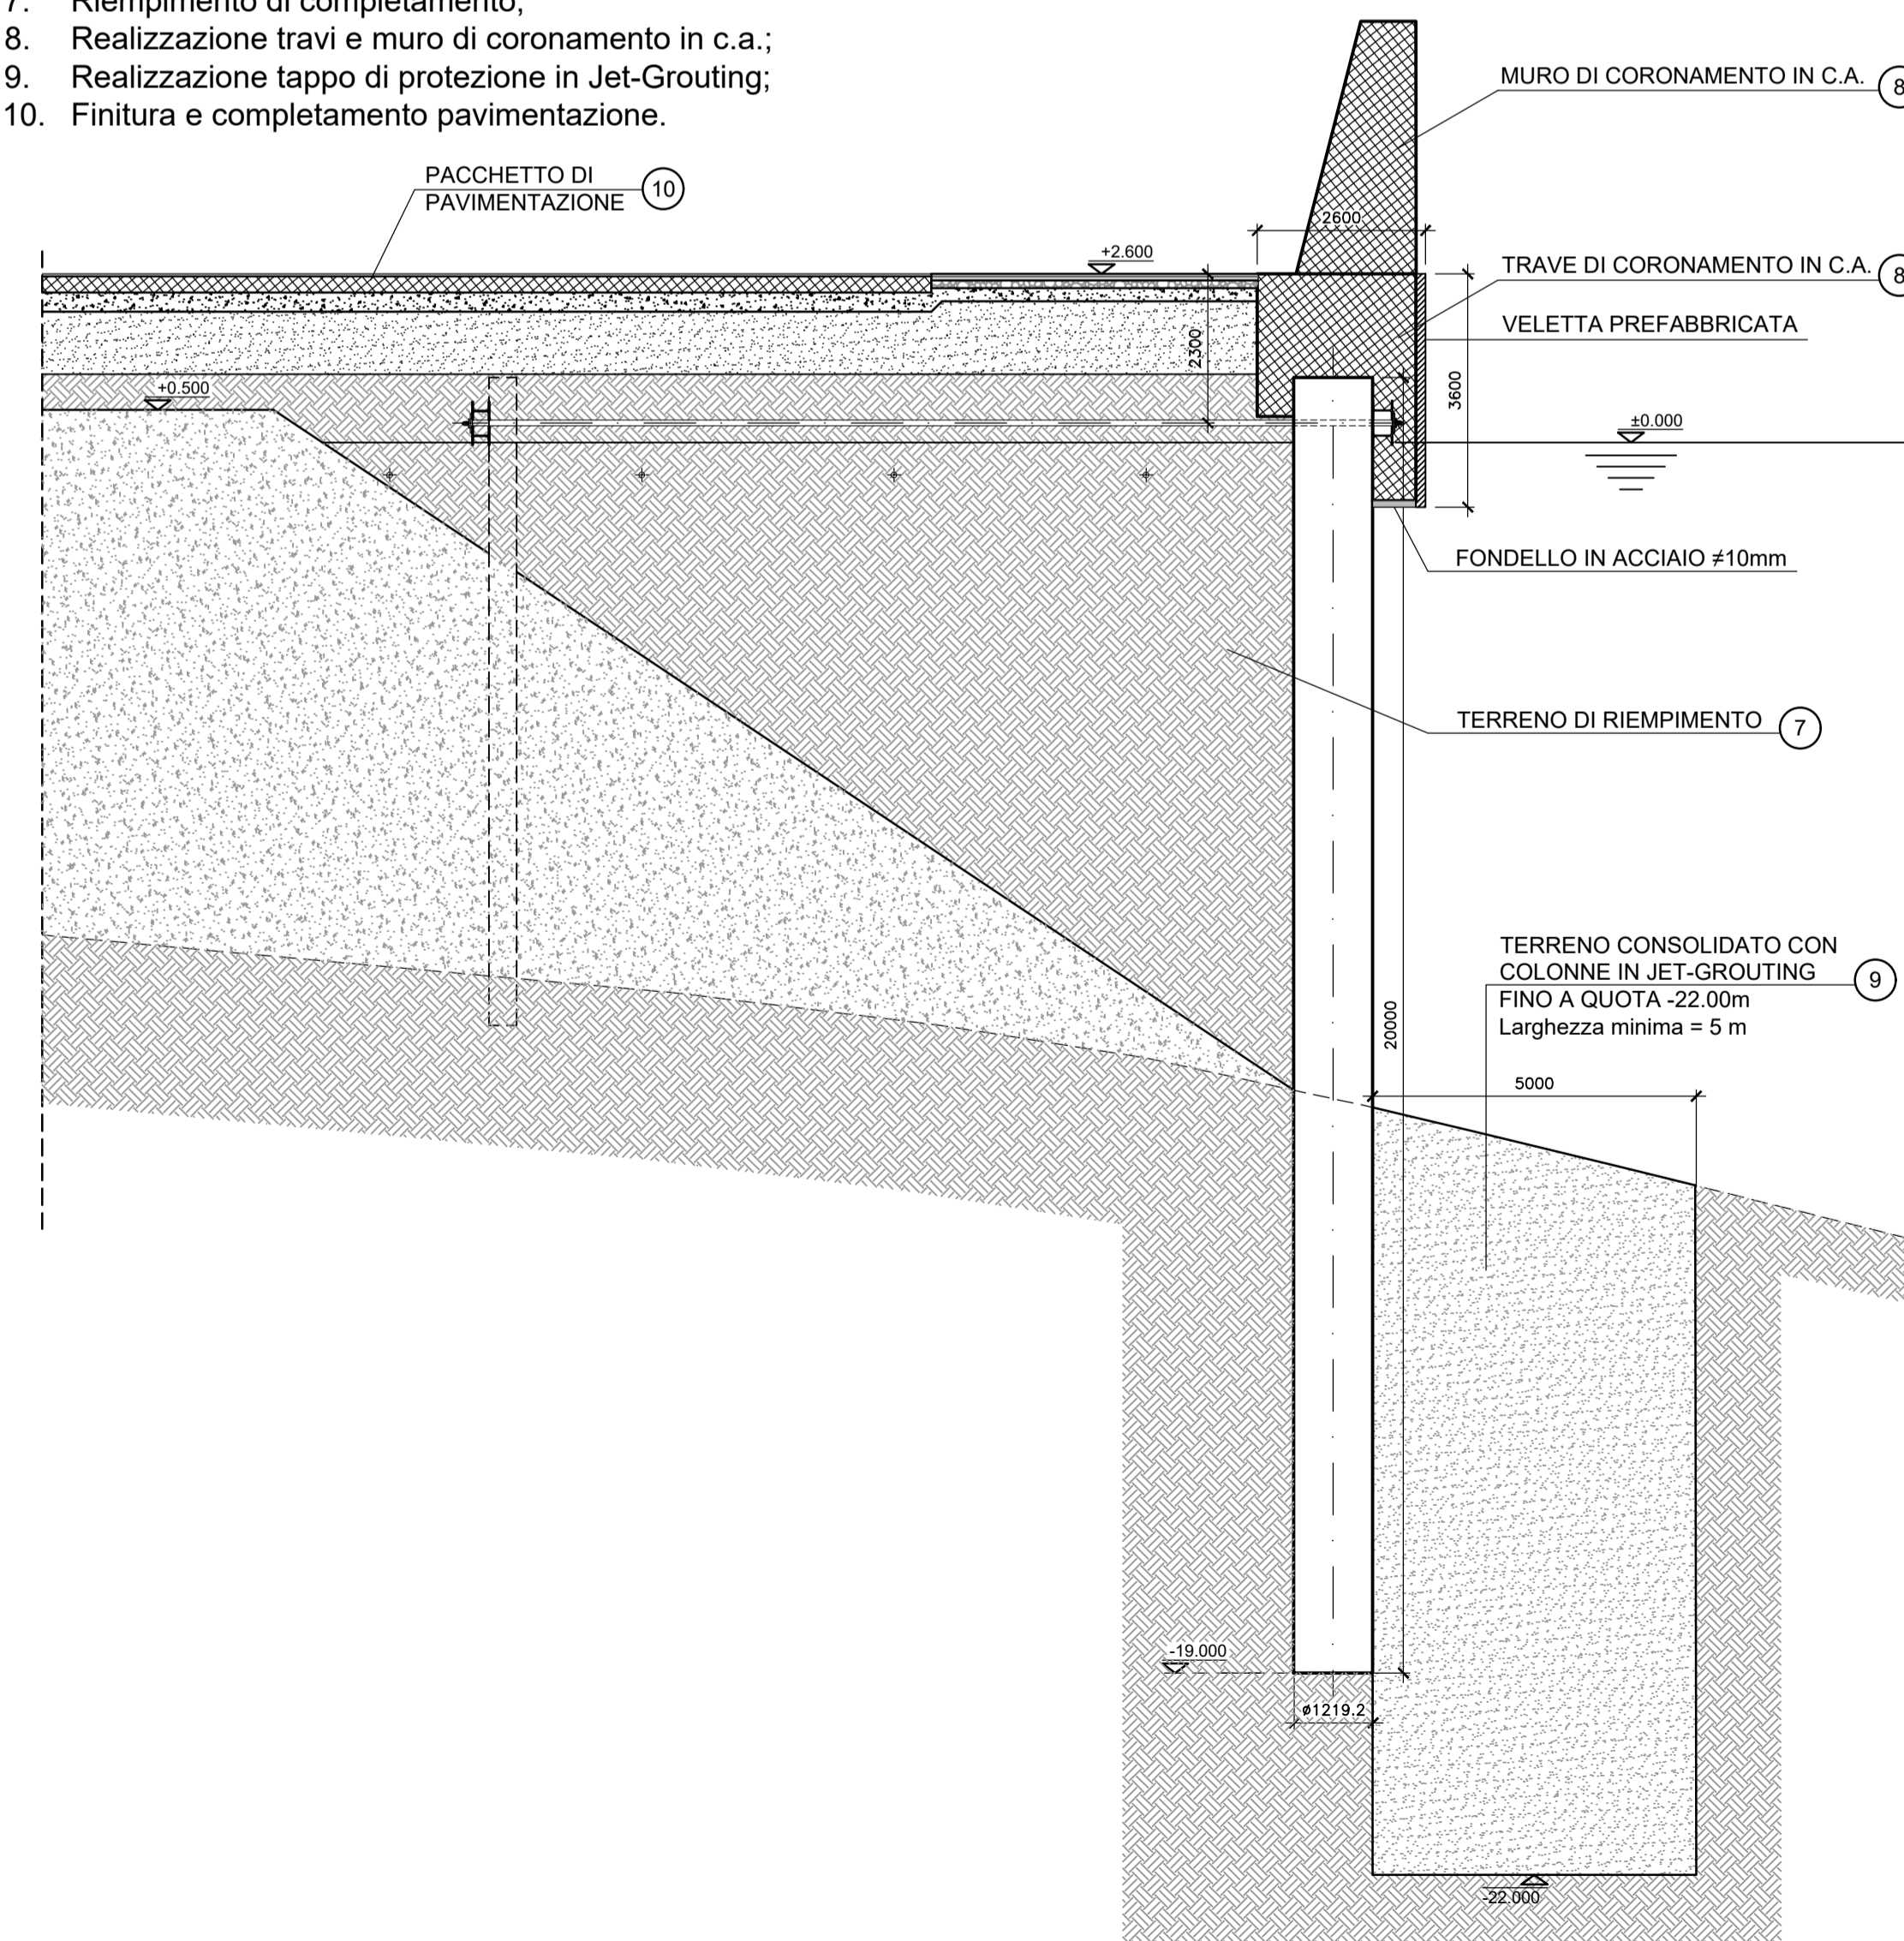

REV.	DATA	FILE	OGGETTO	DIS.	APPR.
1.					
2.					
3.					
4.					
5.					

DATA	SCALA	FILE	J.N.
10 ottobre 2017	1:100	1044_F122_0.dwg	1044
PROGETTO	DISEGNO	VERIFICA	APPROVAZIONE
L. Masiero	S. Pellizzon	L. Masiero	T. Tassi