




PALO DI FONDAZIONE- ARMATURA

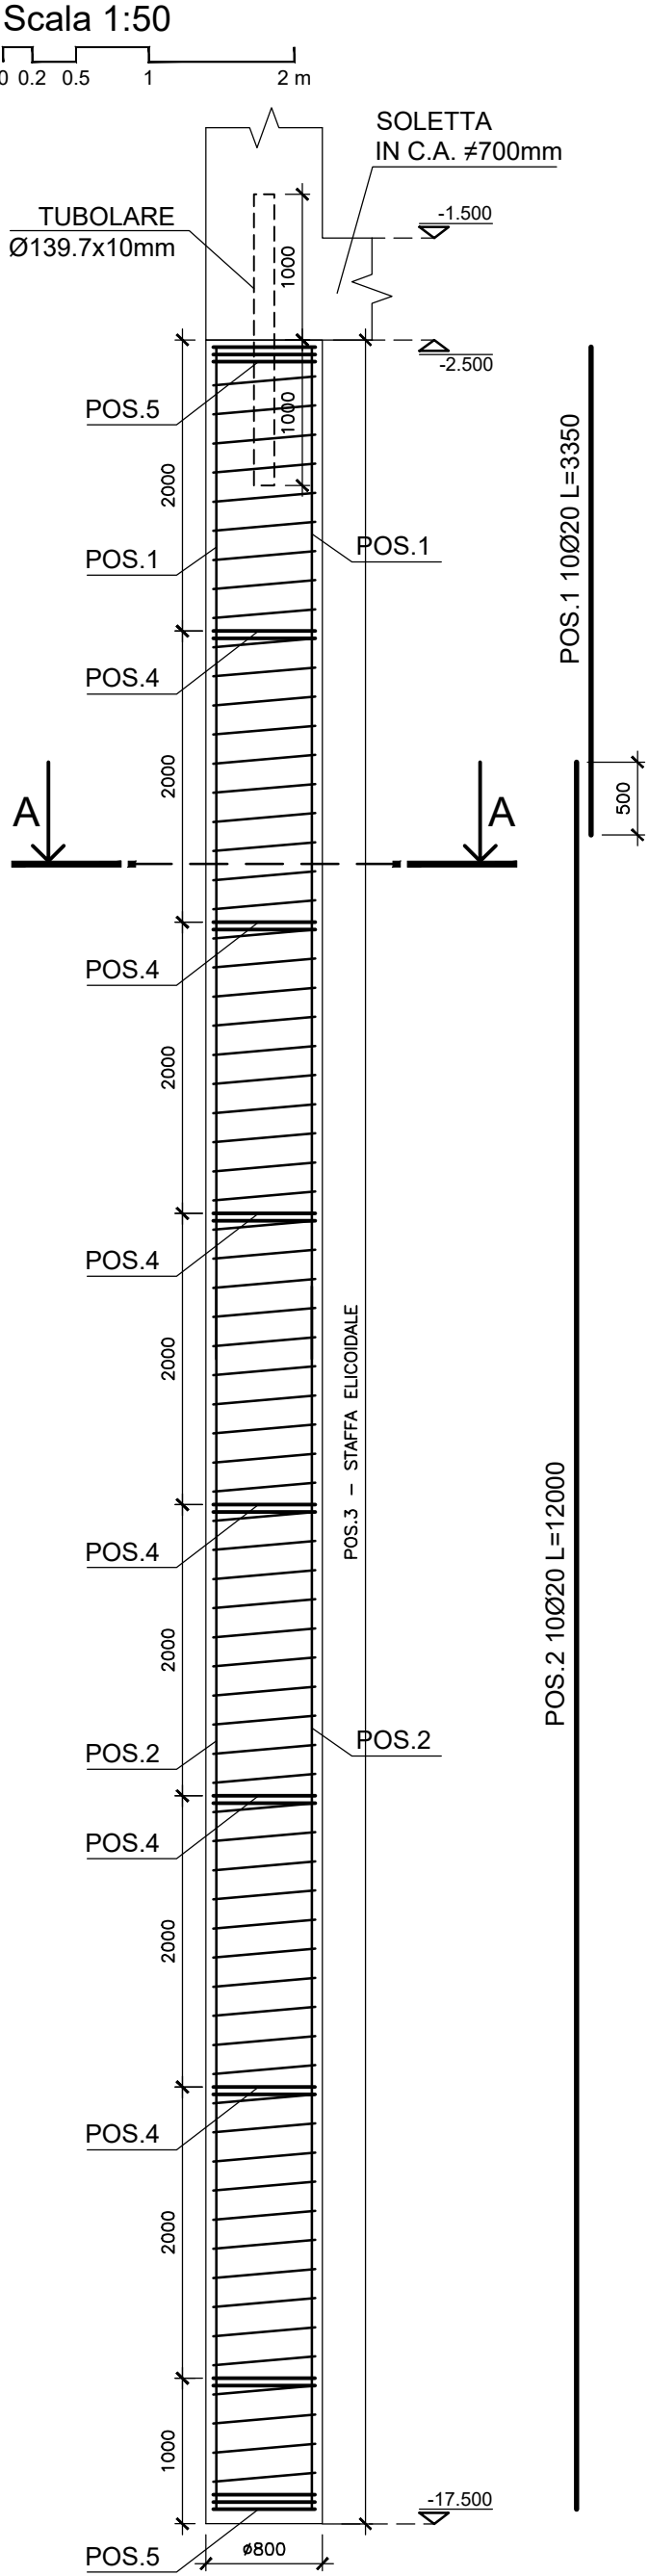


SEZIONE PALO Ø800

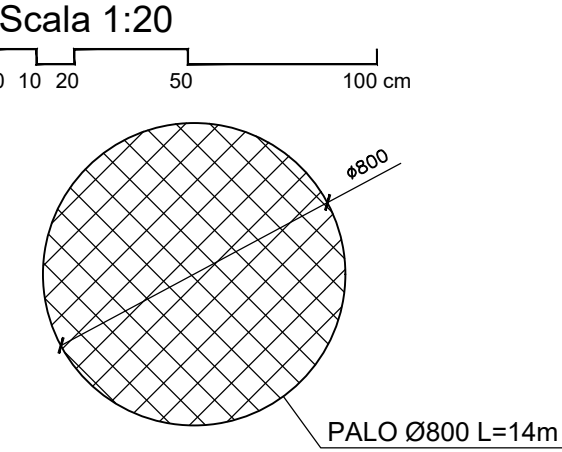

SEZIONE A-A

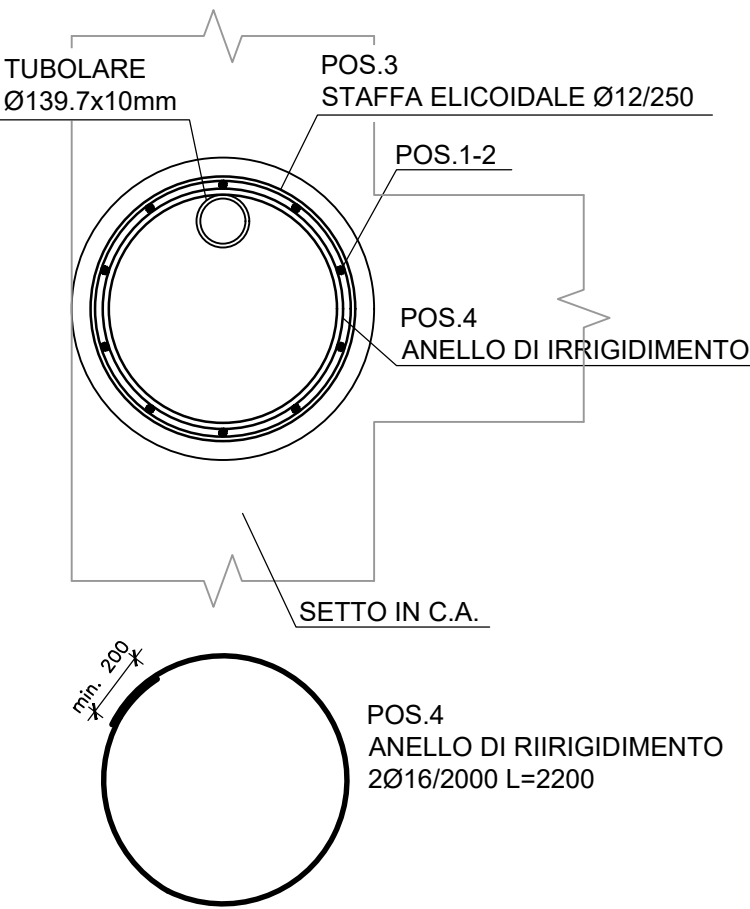

PALI IN ACCIAIO - ARMATURA

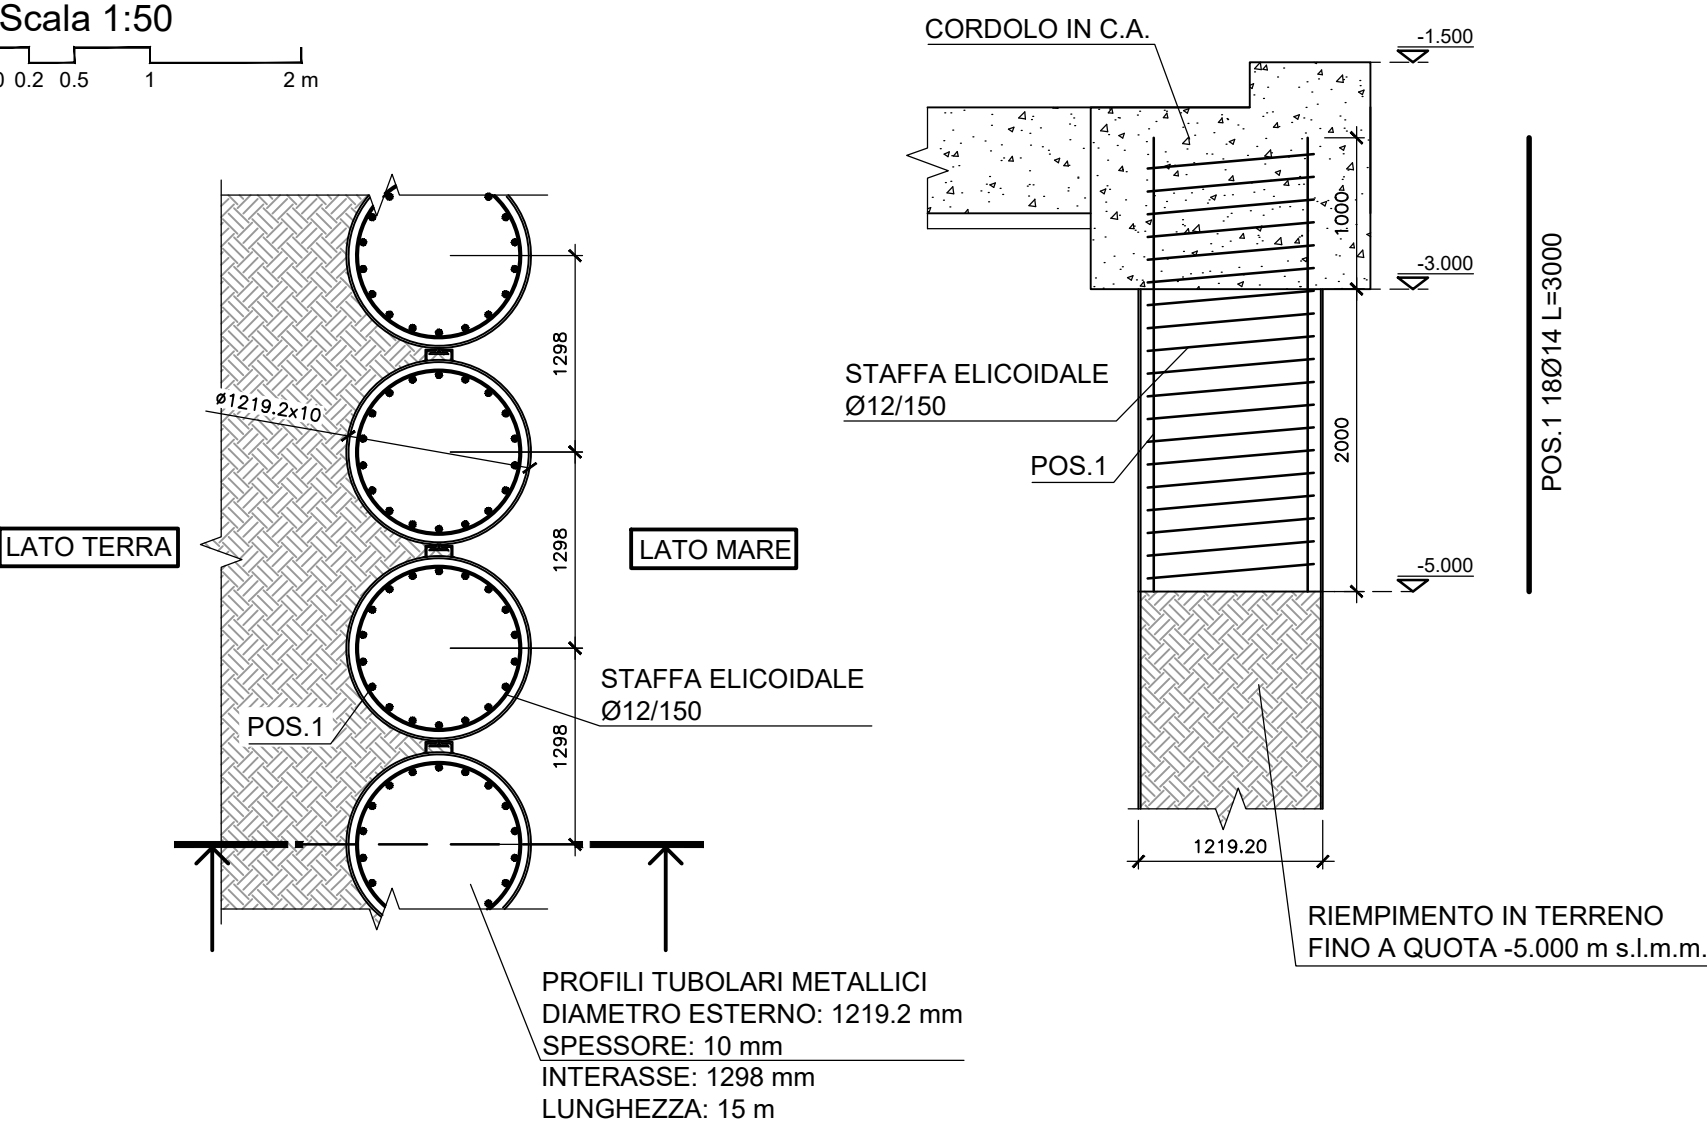



Comune di Messina

IMPRESA APPALTATRICE

CO.ED.MAR.

30015 Chioggia (VE)
Banchina F - Val da Rio
www.coedmar.it

Tel. +39 041 4967 925
Fax +39 041 4967 914
contratti@coedmar.it

COOPTATA

CONSORZIO INTEGRA

40132 Bologna
Via M. E. Lepido, 182/2
www.consorziointegra.it

Tel. +39 051 3161 300
integra@consorziointegra.it

PROGETTAZIONE

F&M
Ingegneria

30035 Milano (VE)
Viale Belvedere, 8/10
www.fm-ingegneria-com

Tel. +39 041 5785 711
Fax +39 041 4355 933
tremestieri@fm-ingegneria.com

IDROTEC

20148 Milano
Via Caccialepori, 27

Tel. +39 02 8942 2685
Fax +39 02 8942 5133
mail@idrotec-ingegneria.it

Ing. Vincenzo Iacopino

Studio Tecnico Falzea

Arch. Claudio Lucchesi

Ing. Manlio Marino

Dott. Geol. Sergio Dolfin

Viale Regina Elena, 125 - Messina

Via 1° Settembre, 37 - Messina

Via Roma, 117 - Pace del Mela (ME)

Via Placida, 6 - Messina

Via Marina, 4 - Torre Faro (ME)

PROGETTO

COMUNE DI MESSINA

LAVORI DI COSTRUZIONE DELLA PIATTAFORMA

LOGISTICA INTERMODALE TREMESTIERI CON ANNESSO

SCALO PORTUALE - PRIMO STRALCIO FUNZIONALE

EMISSIONE

PROGETTO ESECUTIVO

TITOLO

F - STRUTTURE DI BANCHINA

Intervento B1 - Pali e particolari

REV.	DATA	FILE	OGGETTO	DIS.	APPR.
1					
2					
3					
4					
5					

ELABORATO N.

F201

DATA: Ottobre 2017

SCALA: 1:20 - 1:50

FILE: 1044_F201_0.dwg

J.N. 1044

PROGETTO L. Masiero

DISEGNO I. Cagnin

VERIFICA L. Masiero

APPROVAZIONE T. Tassi