
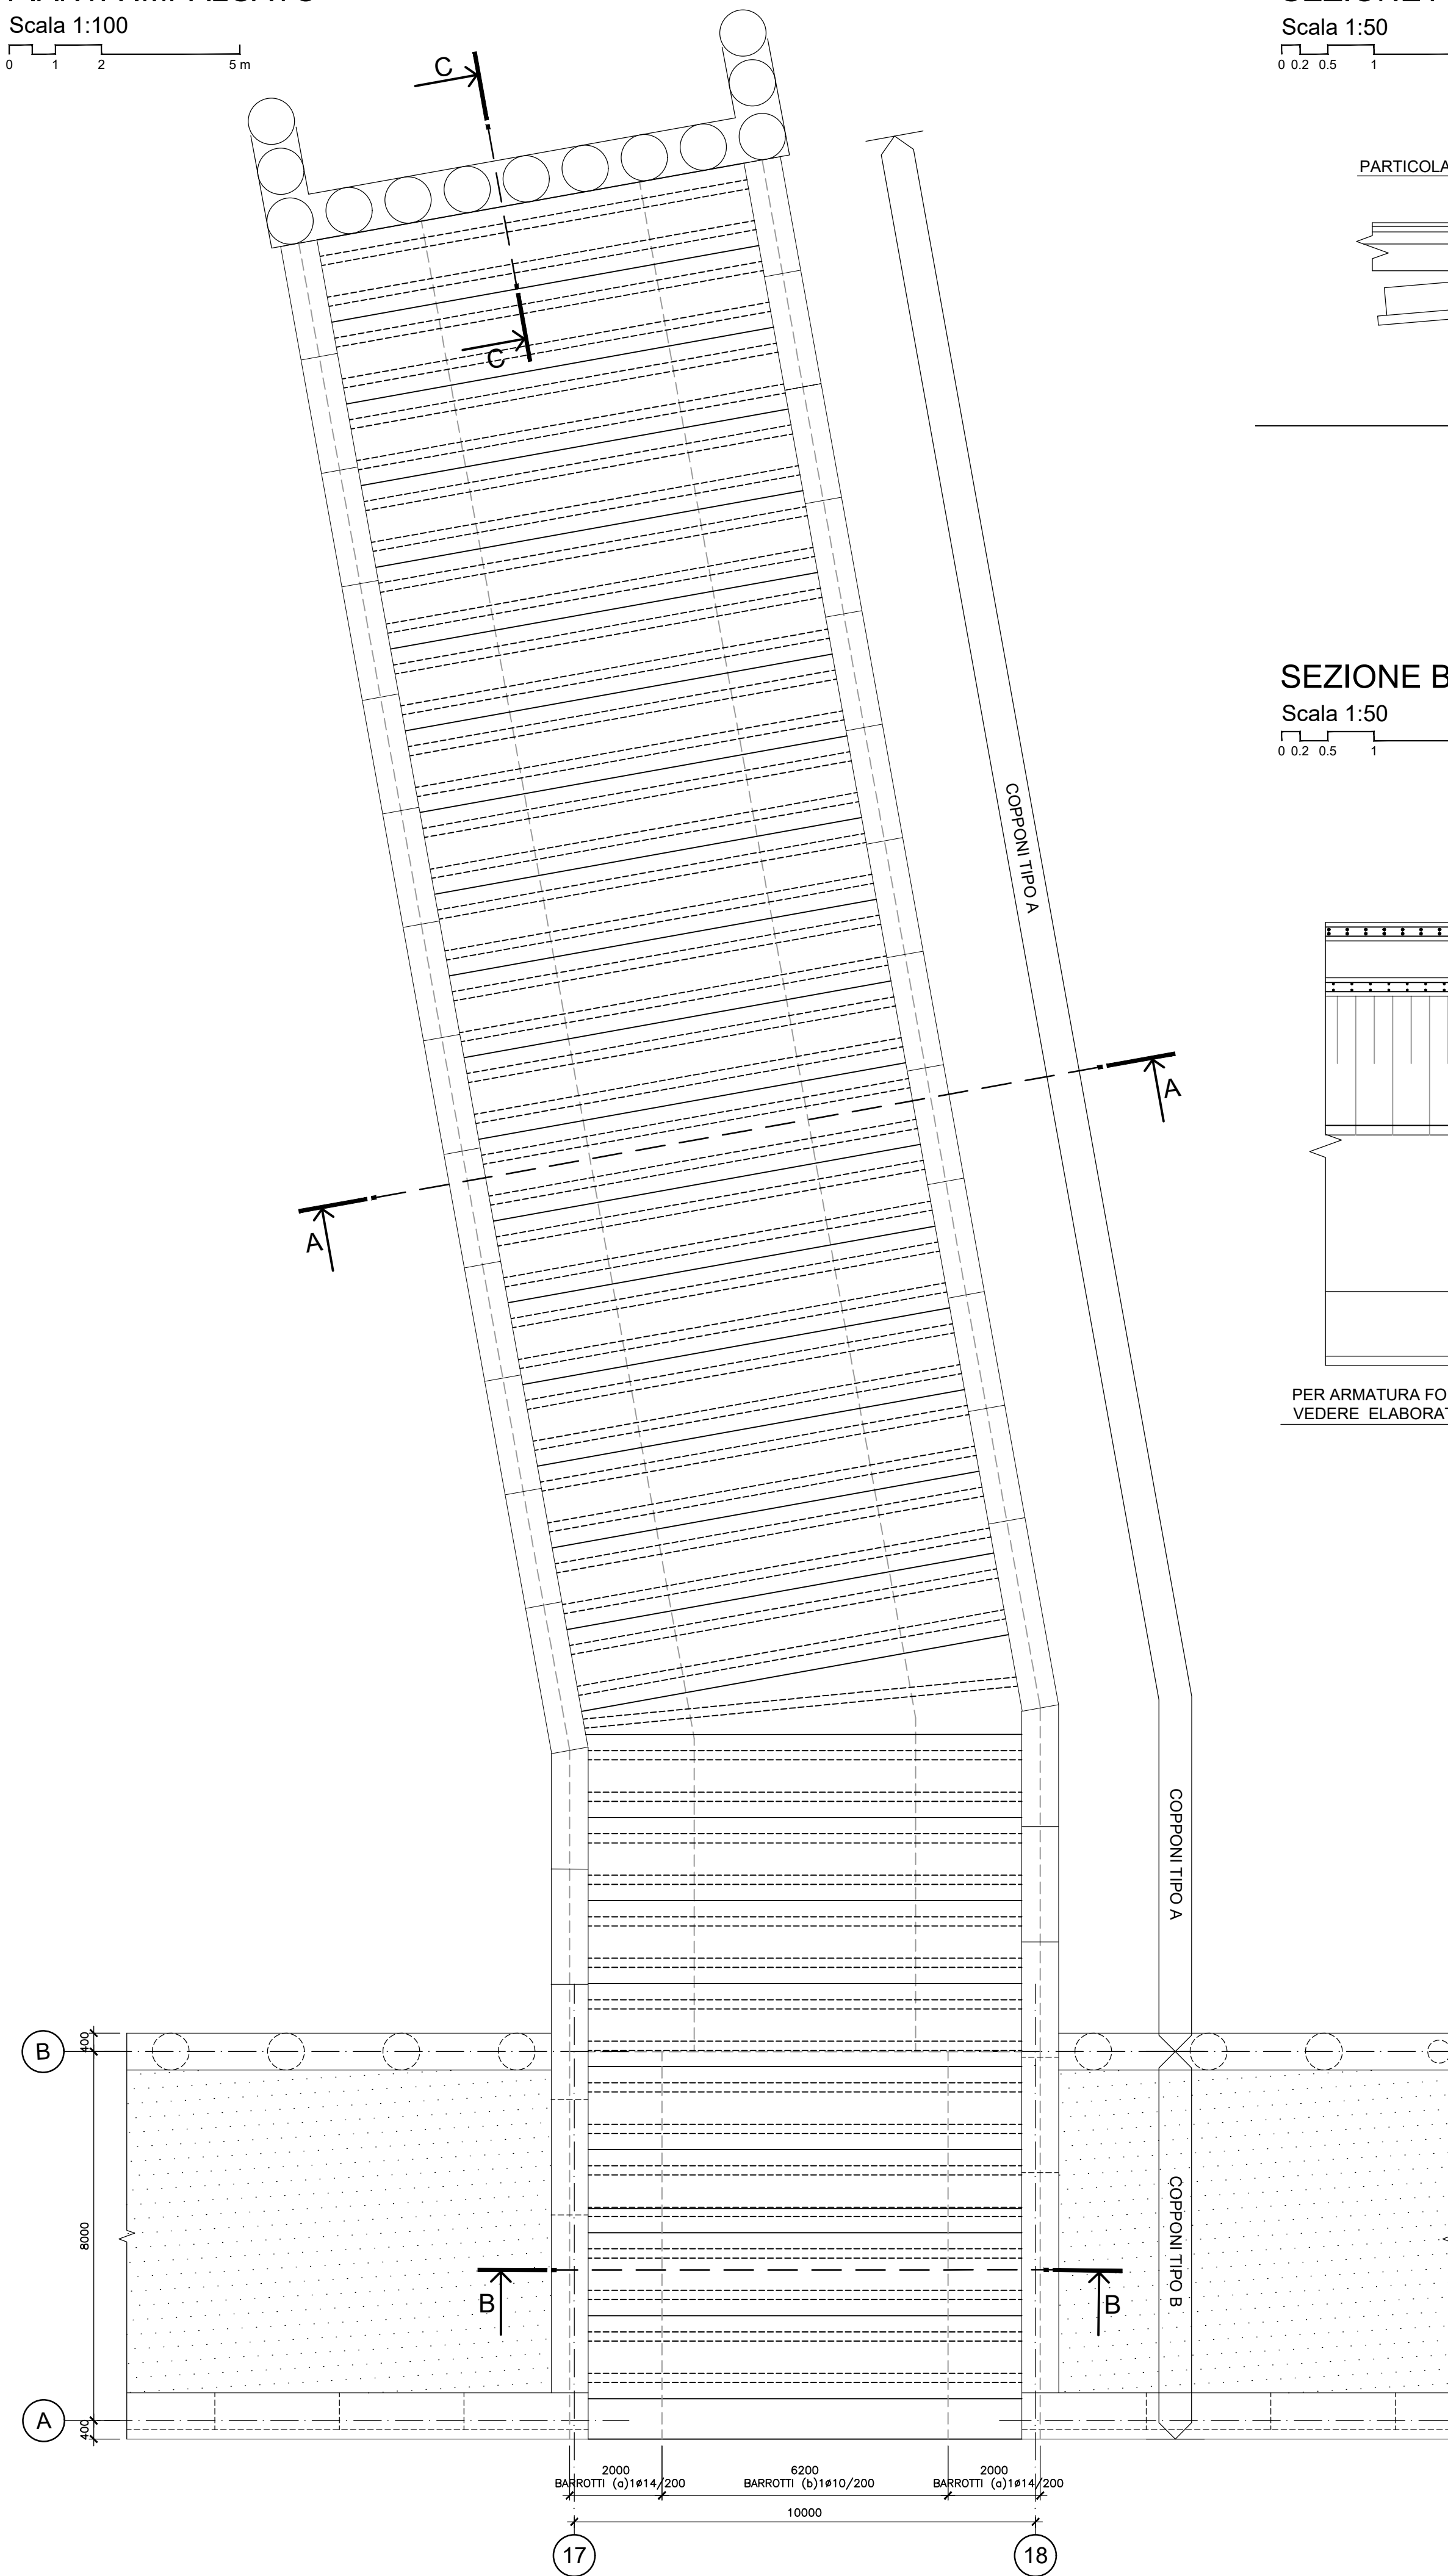




PIANTA IMPALCATO

Scala 1:100

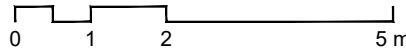



SEZIONE A-A - ARMATURA

Scala 1:50

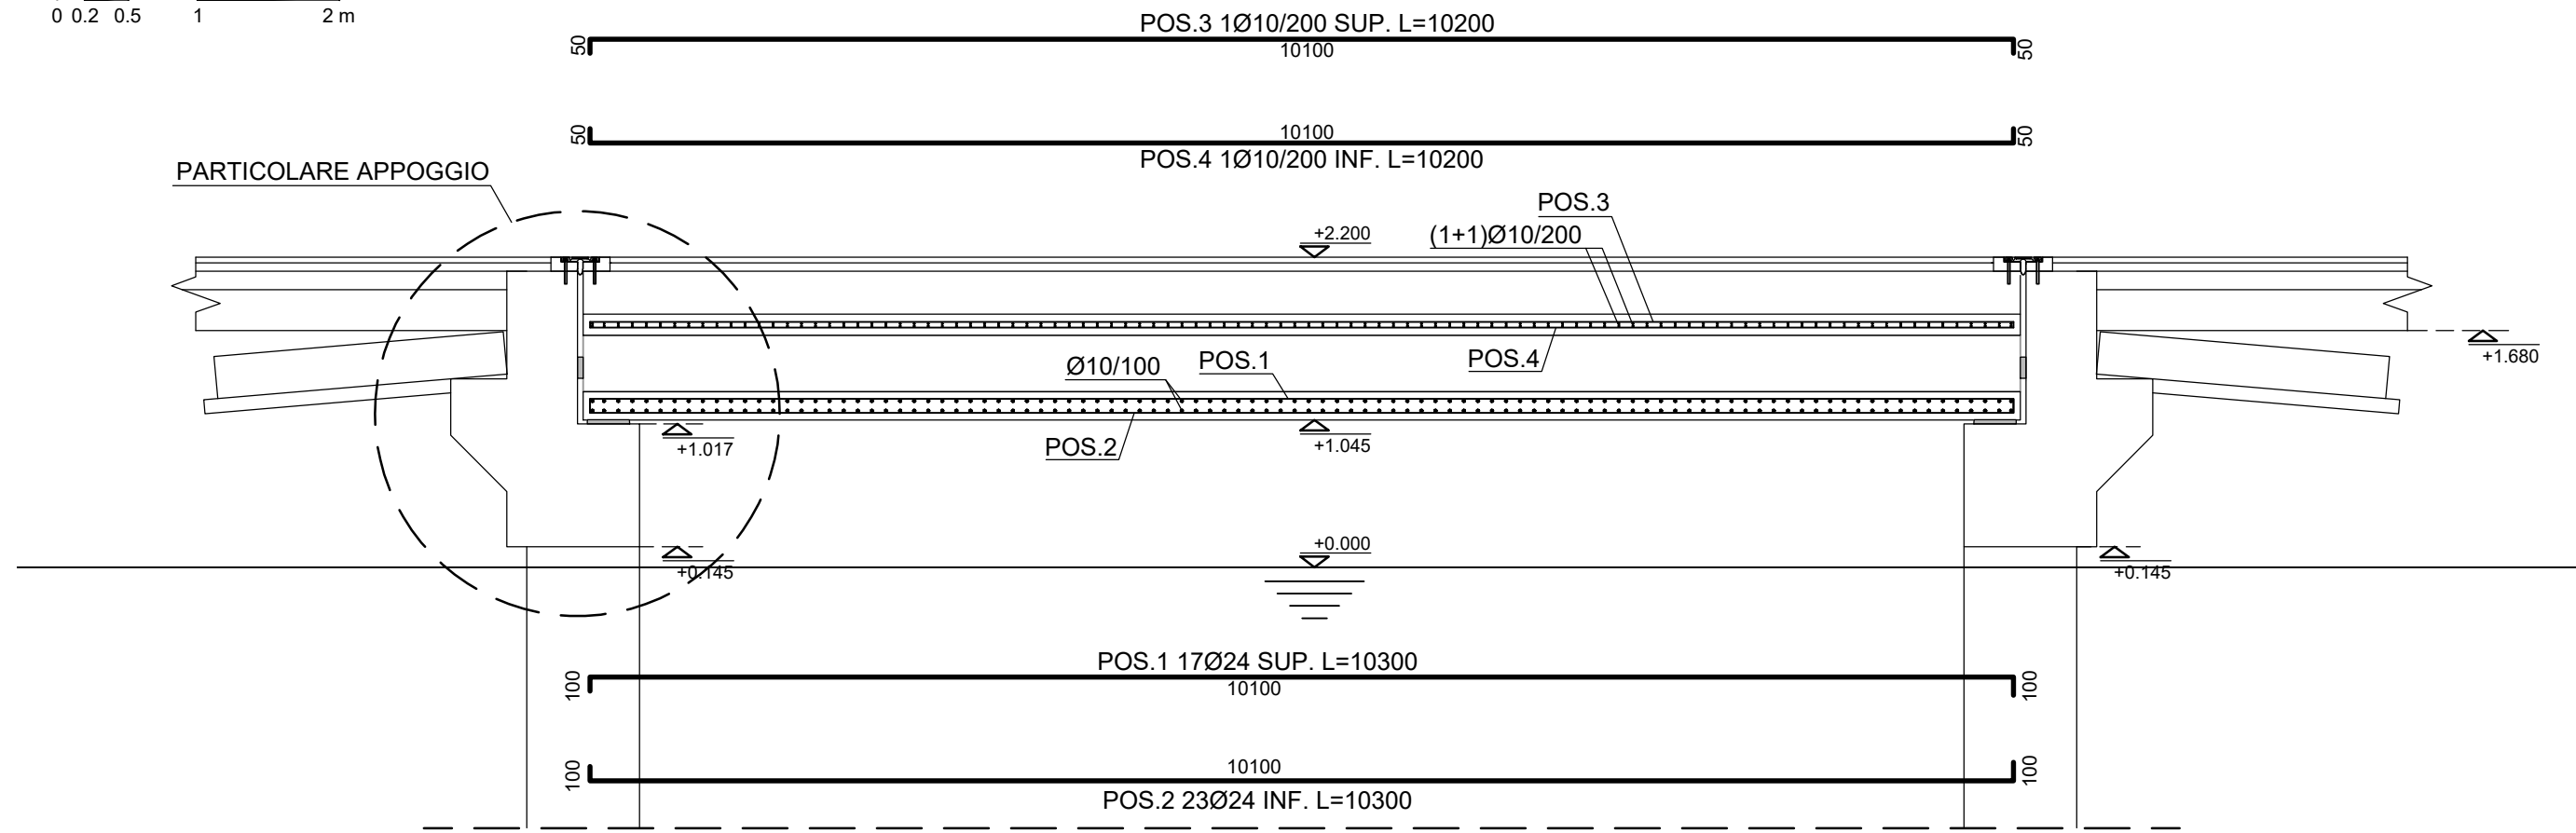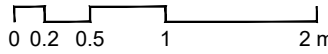



SEZIONE B-B - ARMATURA

Scala 1:50

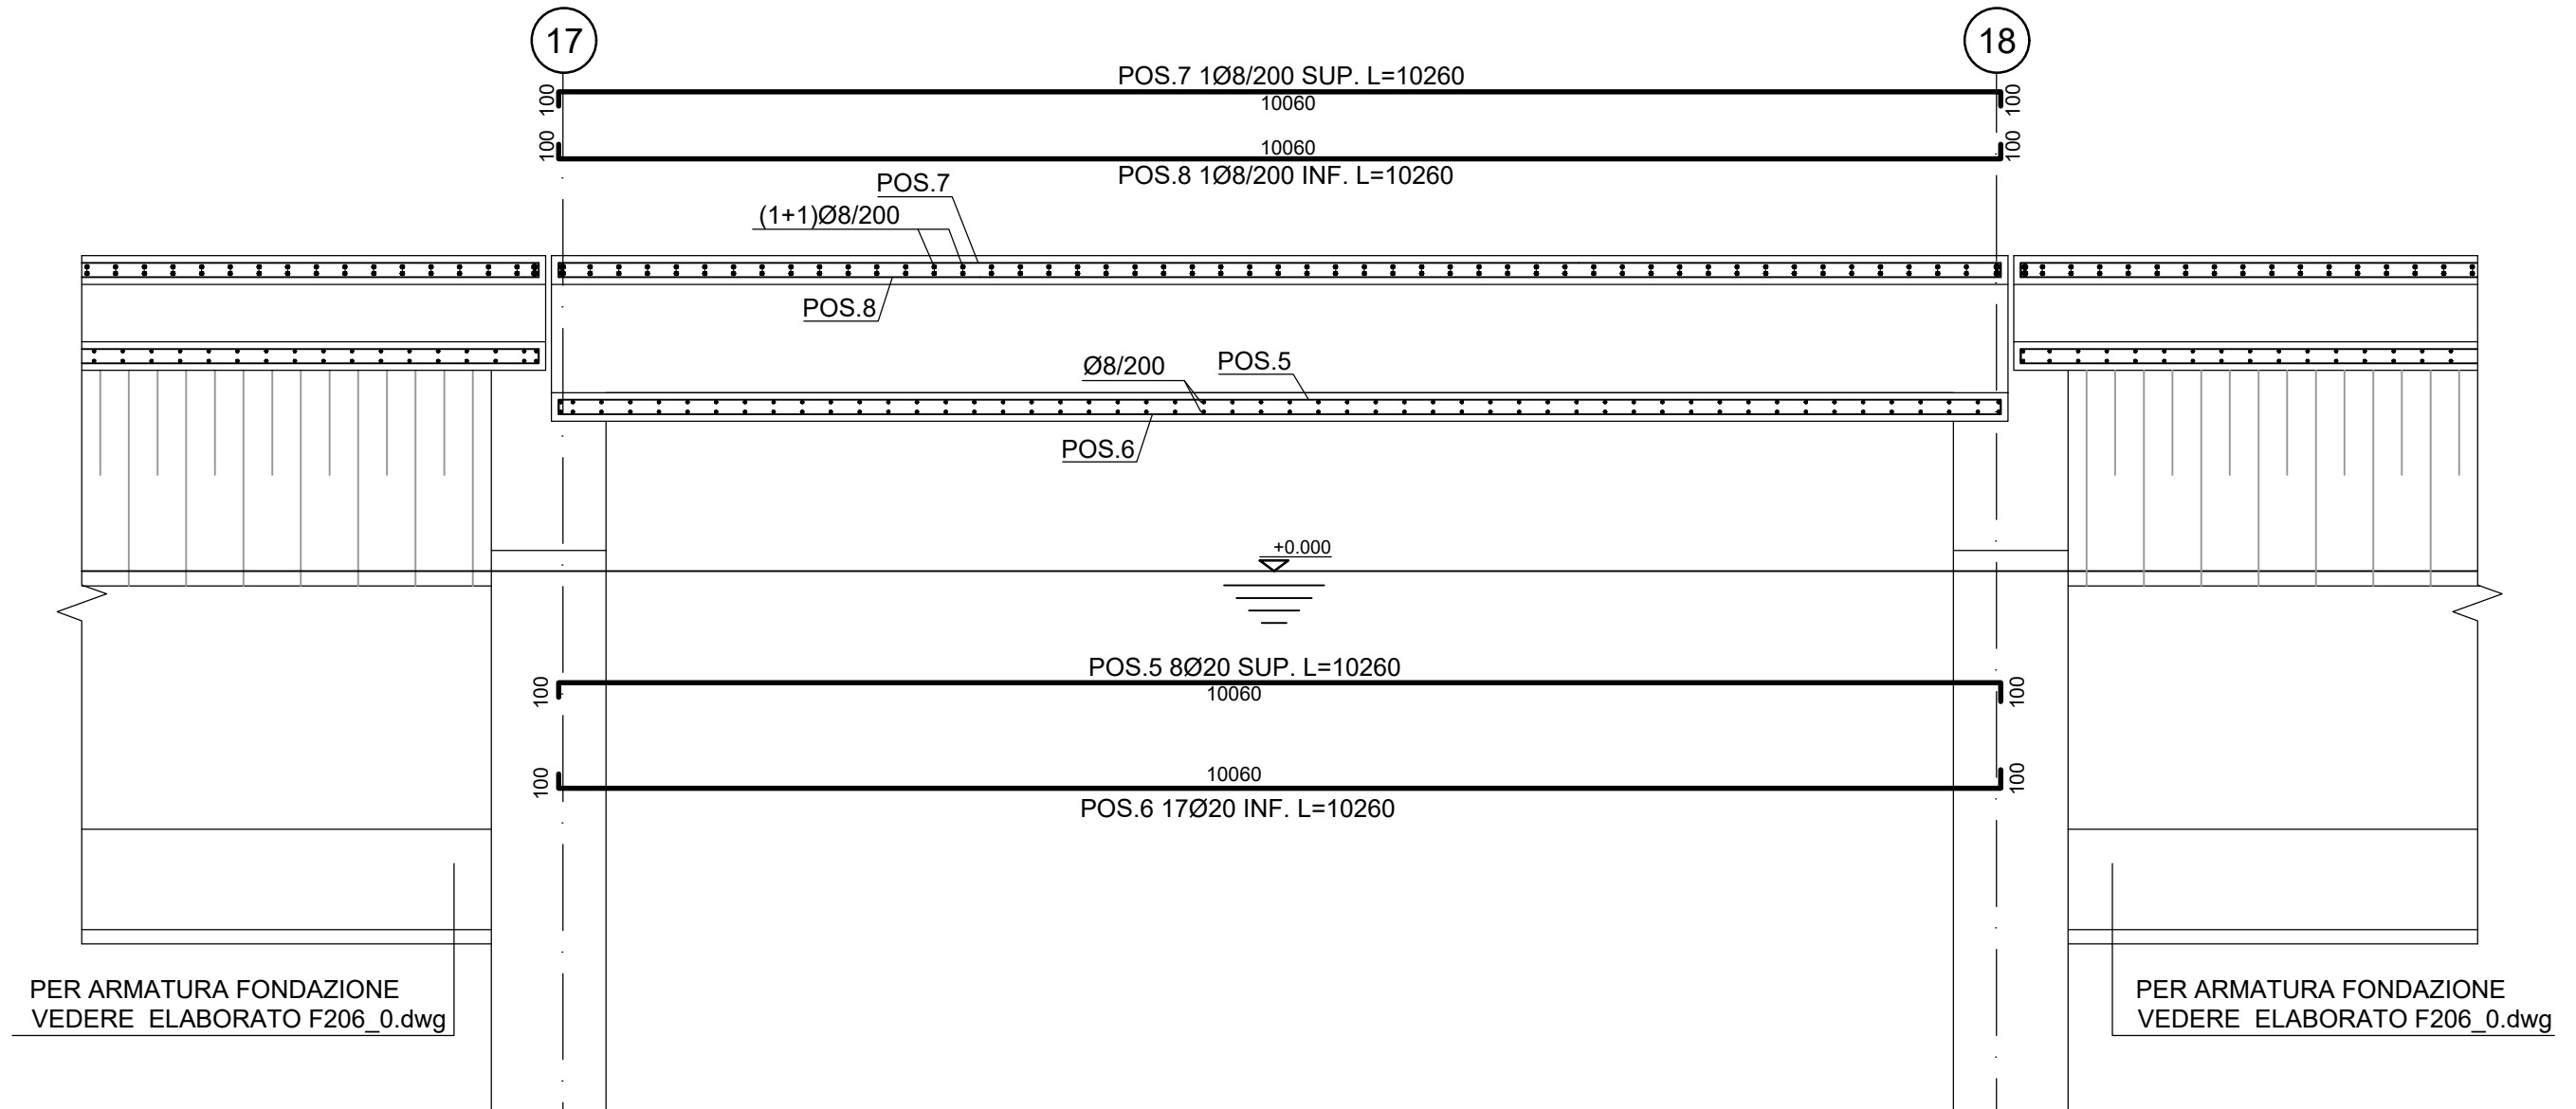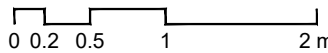




IMPALCATO PGRECO ROVESCIO (Sezione A-A)

Scala 1:20

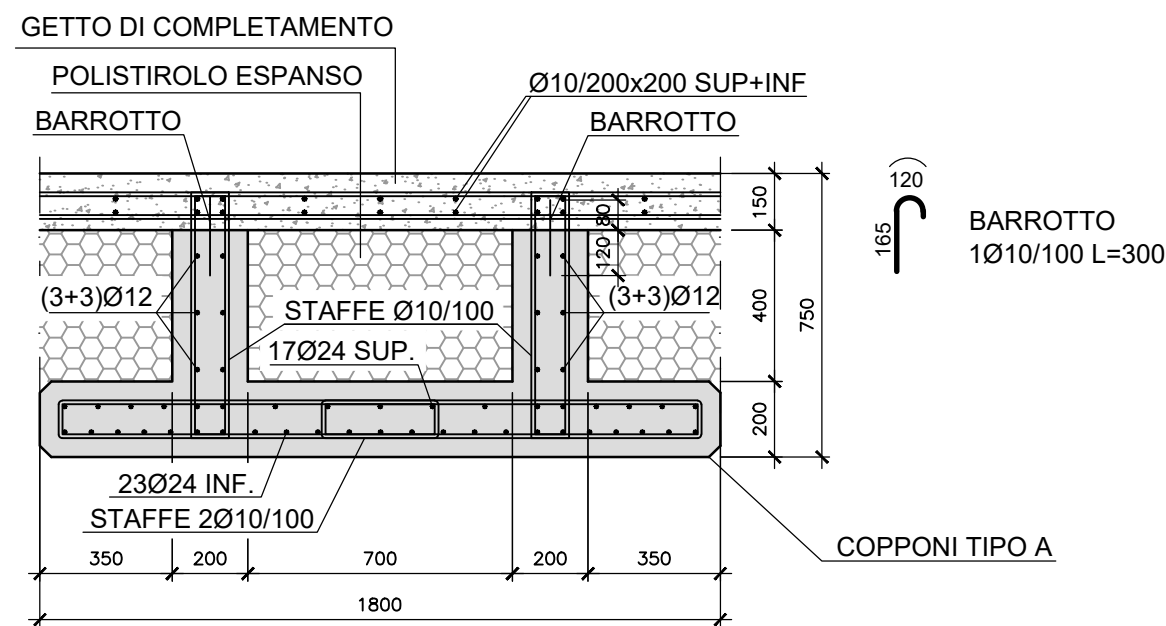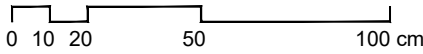



IMPALCATO PGRECO ROVESCIO (Sezione B-B)

Scala 1:20

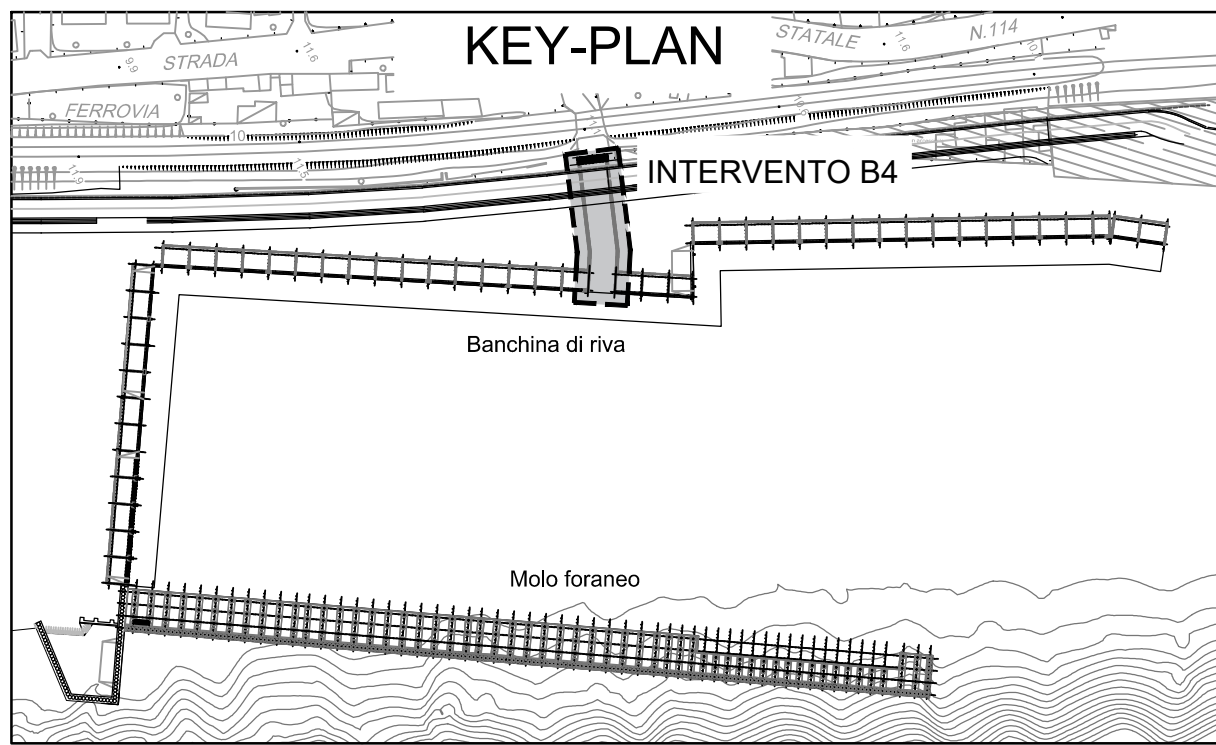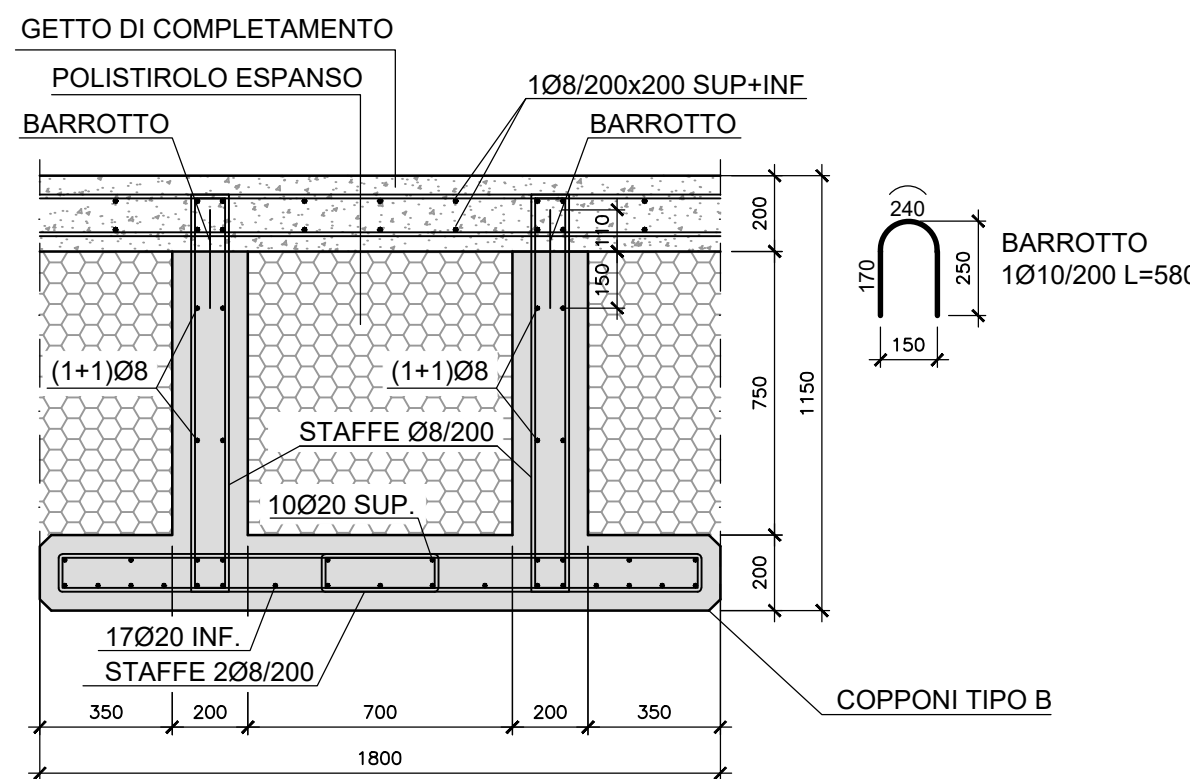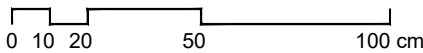



PARTICOLARE APPOGGIO

Scala 1:20

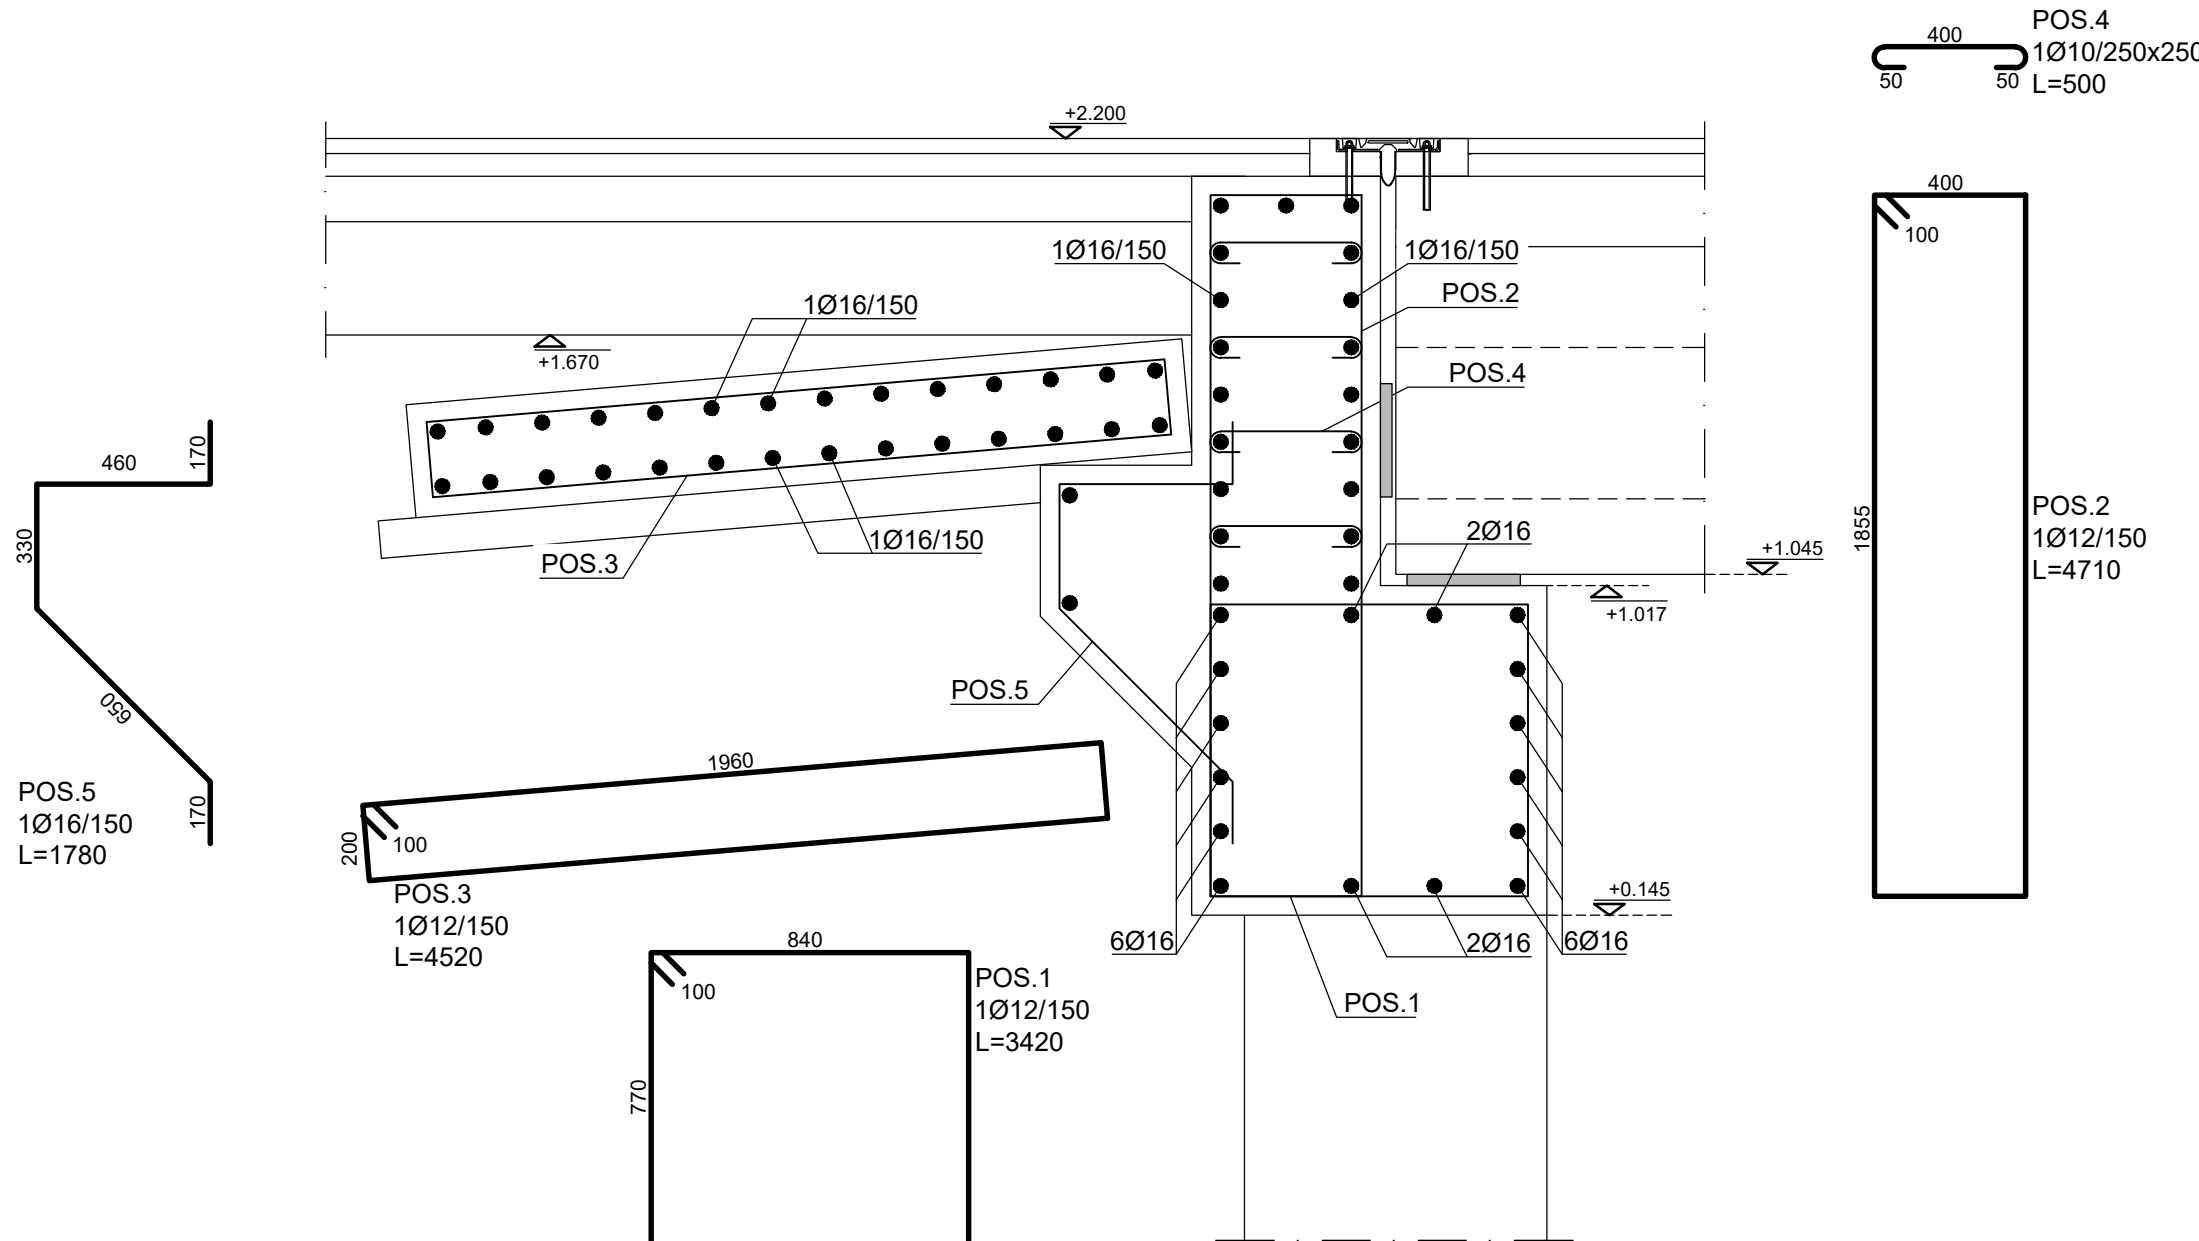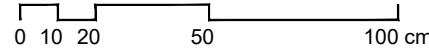

SEZIONE C-C

Scala 1:20

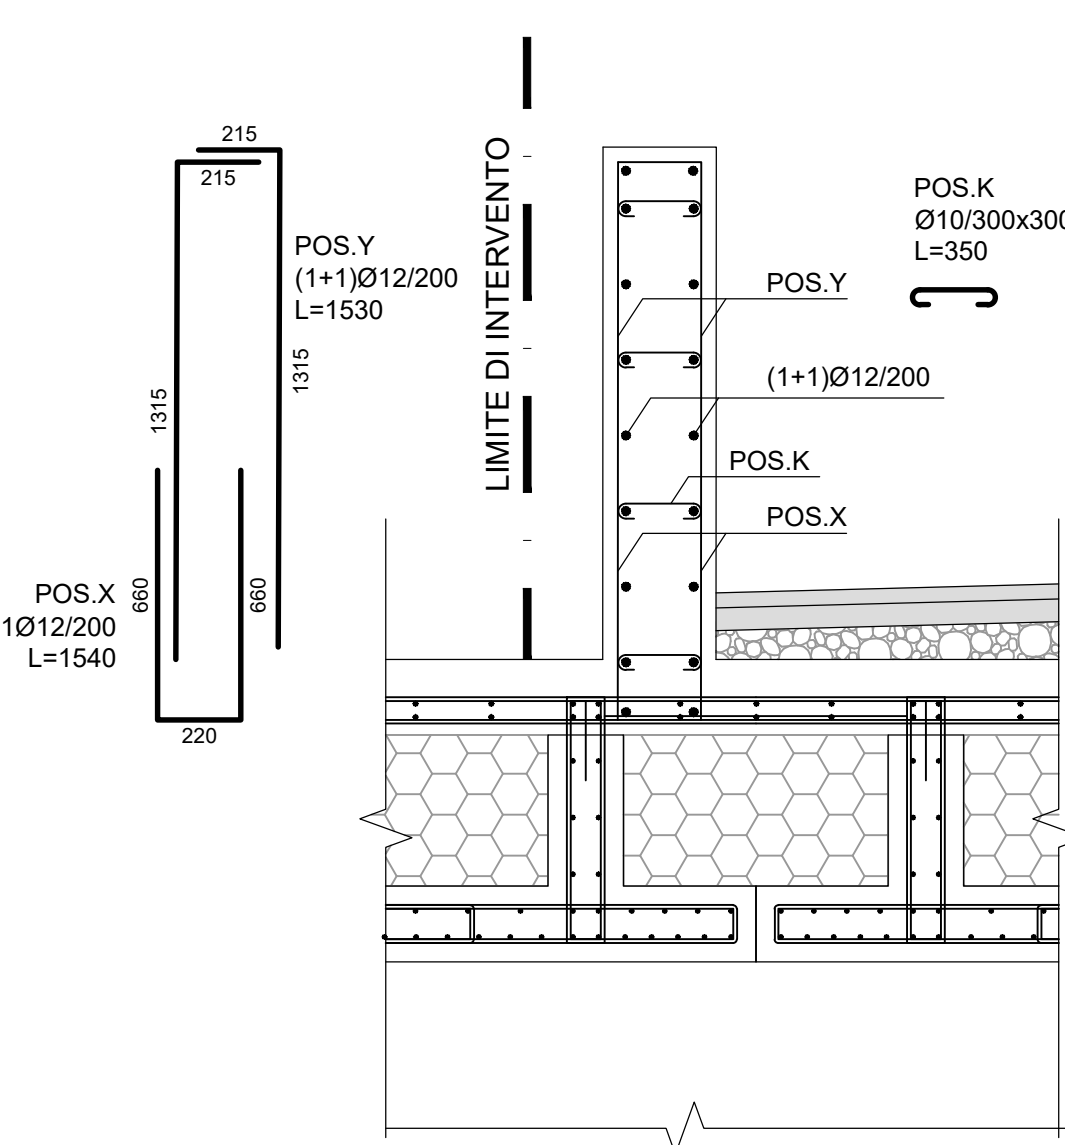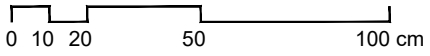

IMPRESA APPALTATRICE



30015 Chiusella (VE)
Banchina F - Via da Rio
www.coedimar.it

Tel. +39 041 4967 925
Fax +39 041 4355 933
coedimar@coedimar.it

COORDINATA



40132 Bologna
Via M. C. Lippi, 60/2
www.consolidatage.it

Tel. +39 051 5167 900
integracoordinatage.it

PROGETTAZIONE



30035 Milano (VE)
Via Belvedere, 9/10
www.fom-ingegneria.com

Tel. +39 041 5785 711
Fax +39 041 4355 933
fomest@fom-ingegneria.com



20148 Milano
Via Cacciatore, 27
Via Roma, 117 - P.le del Molo (ME)
Via Pissardi, 6 - Messina
Via Marina, 4 - Torre Faro (ME)

Tel. +39 02 8642 2885
Fax +39 02 8642 5133
mail@idrotec-ingegneria.it

Ing. Vincenzo Iacopino

Studio Tecnico Falzea

Ing. Mario Marino

Dott. Geol. Sergio Dollin

PROGETTO
COMUNE DI MESSINA
LAVORI DI COSTRUZIONE DELLA PIATTAFORMA
LOGISTICA INTERMODALE TREMESTIERI CON ANNESSO
SCALO PORTUALE - PRIMO STRALCIO FUNZIONALE

EMISSIONE

PROGETTO ESECUTIVO

TITOLO

F - STRUTTURE DI BANCHINA

Intervento B4 - Trave di coronamento

REV.	DATA	FILE	OGGETTO	DIS.	APPR.
1					
2					
3					
4					
5					

ELABORATO N.

F216

DATA	SCALA	FILE	J.N.
10 ottobre 2017	1:20 - 1:50	1044_F216_0.dwg	1044
PROGETTO	DISEGNO	VERIFICA	APPROVAZIONE
L. Masiero	I. Cagnin	L. Masiero	T. Tassi