PANNELLO TIPO 1 (2500x800 mm) - ARMATURA DIAFRAMMA

Scala 1:50

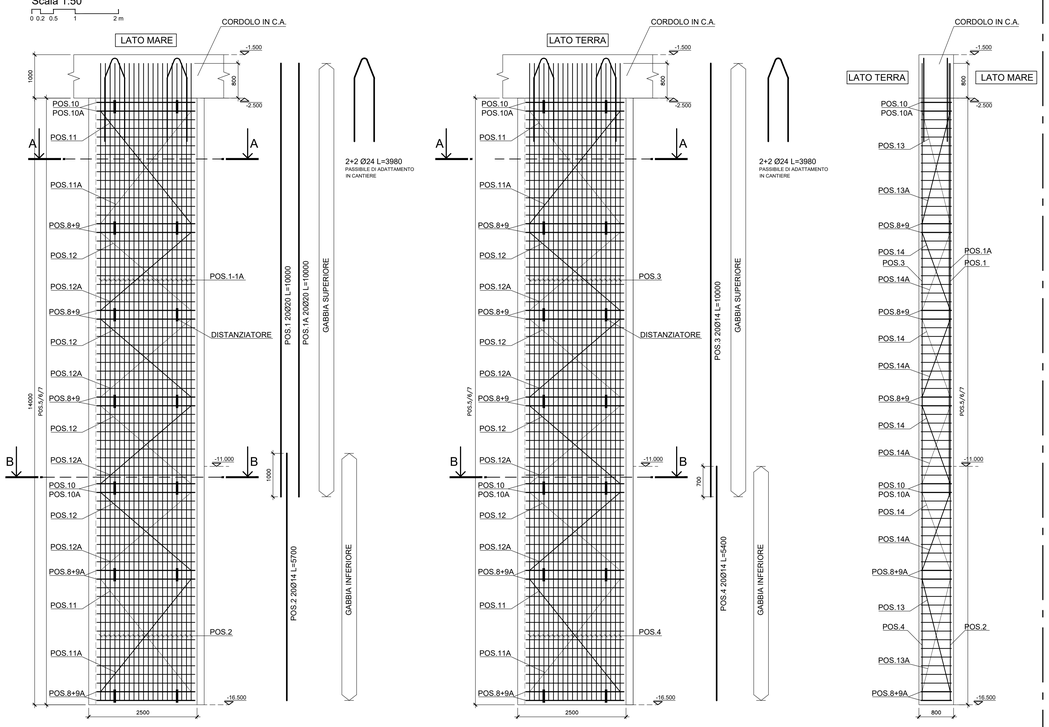

SEZIONE A-A

Scala 1:20

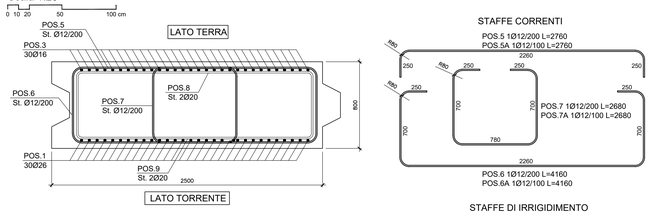

STAFFE CORRENTI

STAFFE DI IRRIGIDIMENTO

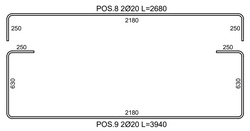

POS.9 2Ø20 L=3940

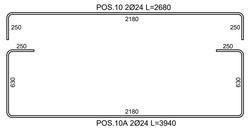

POS.10A 2Ø24 L=3940

SEZIONE B-B

Scala 1:20

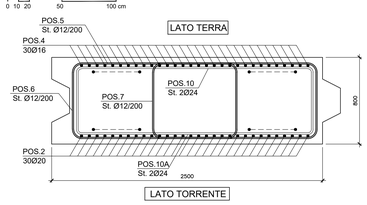

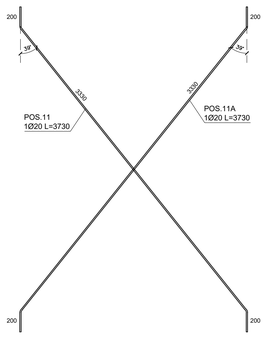

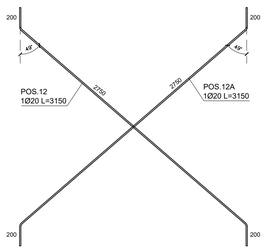

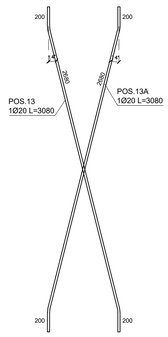

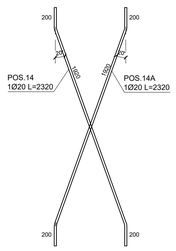

PANNELLO TIPO 2 (2500x800 mm) - ARMATURA DIAFRAMMA

Scala 1:50

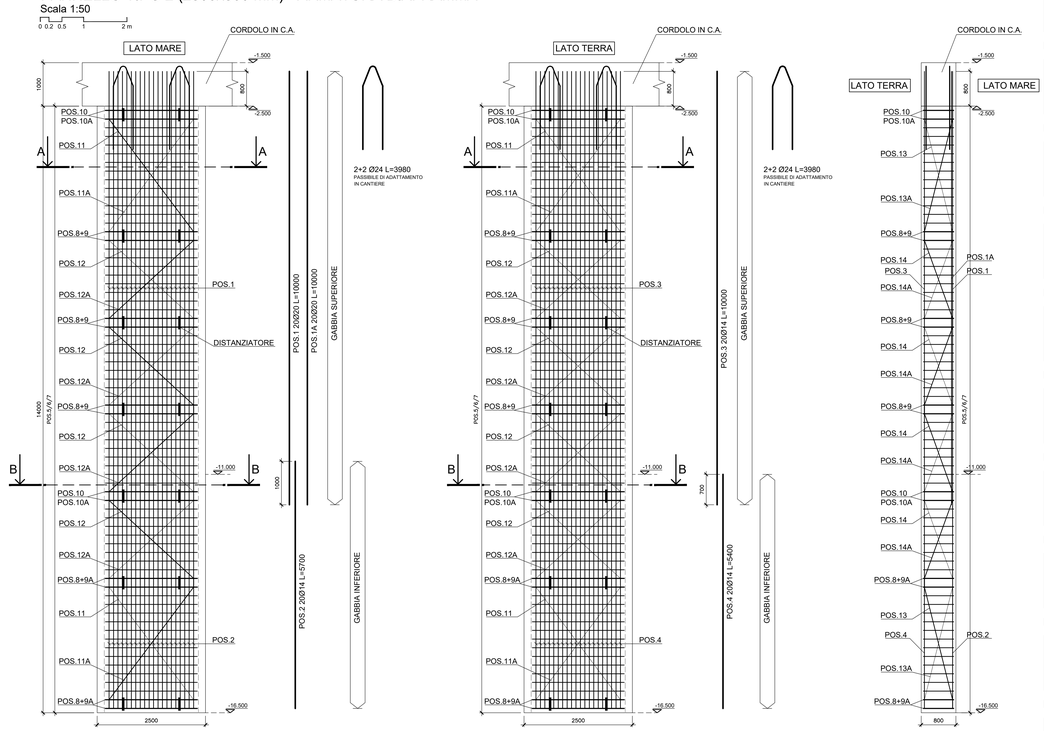

SEZIONE A-A

Scala 1:20

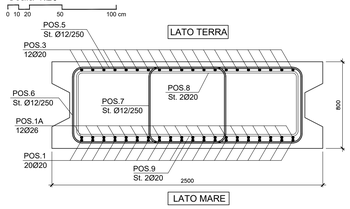

STAFFE CORRENTI

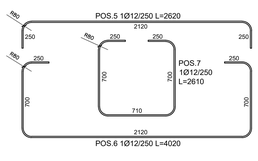

STAFFE DI IRRIGIDIMENTO

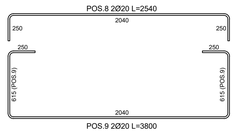

POS.9 2Ø20 L=3800

POS.10A 2Ø24 L=3800

SEZIONE B-B

Scala 1:20

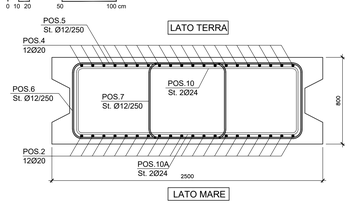

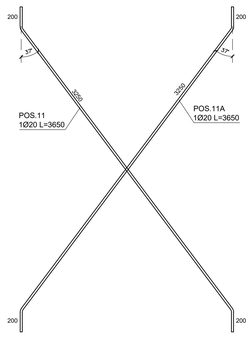

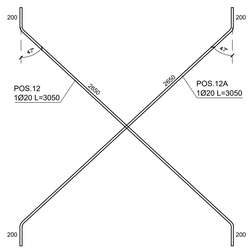

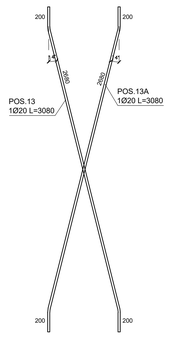

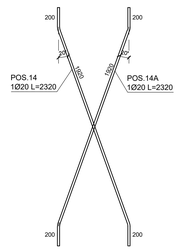

NOTA BENE:

IL PRESENTE ELABORATO RIPORTA LO SVILUPPO DELLE ARMATURE PER IL PANNELLO TIPOLOGICO DA 2.5m: PER TUTTE LE SITUAZIONI CON LUNGHEZZA MAGGIORE, ADEGUARE LE ARMATURE IN PROPORZIONE AL GRADO DI RESISTENZA STRUTTURALE RICHIESTO.

Comune di Messina

IMPRESA APPALTATRICE

CO.E.D.MAR. Costruzioni Edili Ravennate

30015 Chioggia (VE) - Banchina F. - Val da Rio - www.coedmar.it
Tel. +39 041 4967 925 - Fax +39 041 4967 914 - contratti@coedmar.it

COOPTATA

ENTEGRA

40122 Bologna - Via M. E. Lepido, 182/3 - www.consorziointegra.it
Tel. +39 051 3161 000 - integra@consorziointegra.it

PROGETTAZIONE

FSM ingegneria

30035 Mirano (VE) - Viale Belvedere, 8/10 - www.fsm-ingegneria.com
Tel. +39 041 5785 711 - Fax +39 041 4350 933 - transetec@fsm-ingegneria.com

IDROTEC

20148 Milano - Via Caccialepori, 27
Tel. +39 02 8942 2685 - Fax +39 02 8942 0133 - mail@idrotec-ingegneria.it

Ing. Vincenzo Iacopino — Viale Regina Elena, 125 - Messina
Studio Tecnico Falzea — Via 1° Settembre, 37 - Messina
Arch. Claudio Lucchesi — Via Roma, 111 - Piazza del Mercato (ME)
Ing. Manlio Marino — Via Placida, 6 - Messina
Dott. Geol. Sergio Dolfin — Via Marina, 4 - Torre Faro (ME)

PROGETTO

COMUNE DI MESSINA
LAVORI DI COSTRUZIONE DELLA PIATTAFORMA LOGISTICA INTERMODALE TREMESTIERI CON ANNESSO SCALO PORTUALE - PRIMO STRALCIO FUNZIONALE

EMISSIONE

PROGETTO ESECUTIVO

TITOLO

F - STRUTTURE DI BANCHINA

Intervento B5 - Diaframmi

REV.	DATA	FILE	OGGETTO	DIS.	APPR.
1					
2					
3					
4					
5					

ELABORATO N. F217

DATA:	SCALA:	FILE:	J.N.
Ottobre 2017	1:20 - 1:50	1044_F217_0.dwg	1044

PROGETTO	DISEGNO	VERIFICA	APPROVAZIONE
L. Masiero	I. Cagrin	L. Masiero	T. Tassi