


PIANTA IMPALCATO - ARMATURA

Scala 1:50


0 0.2 0.5 1 2 m

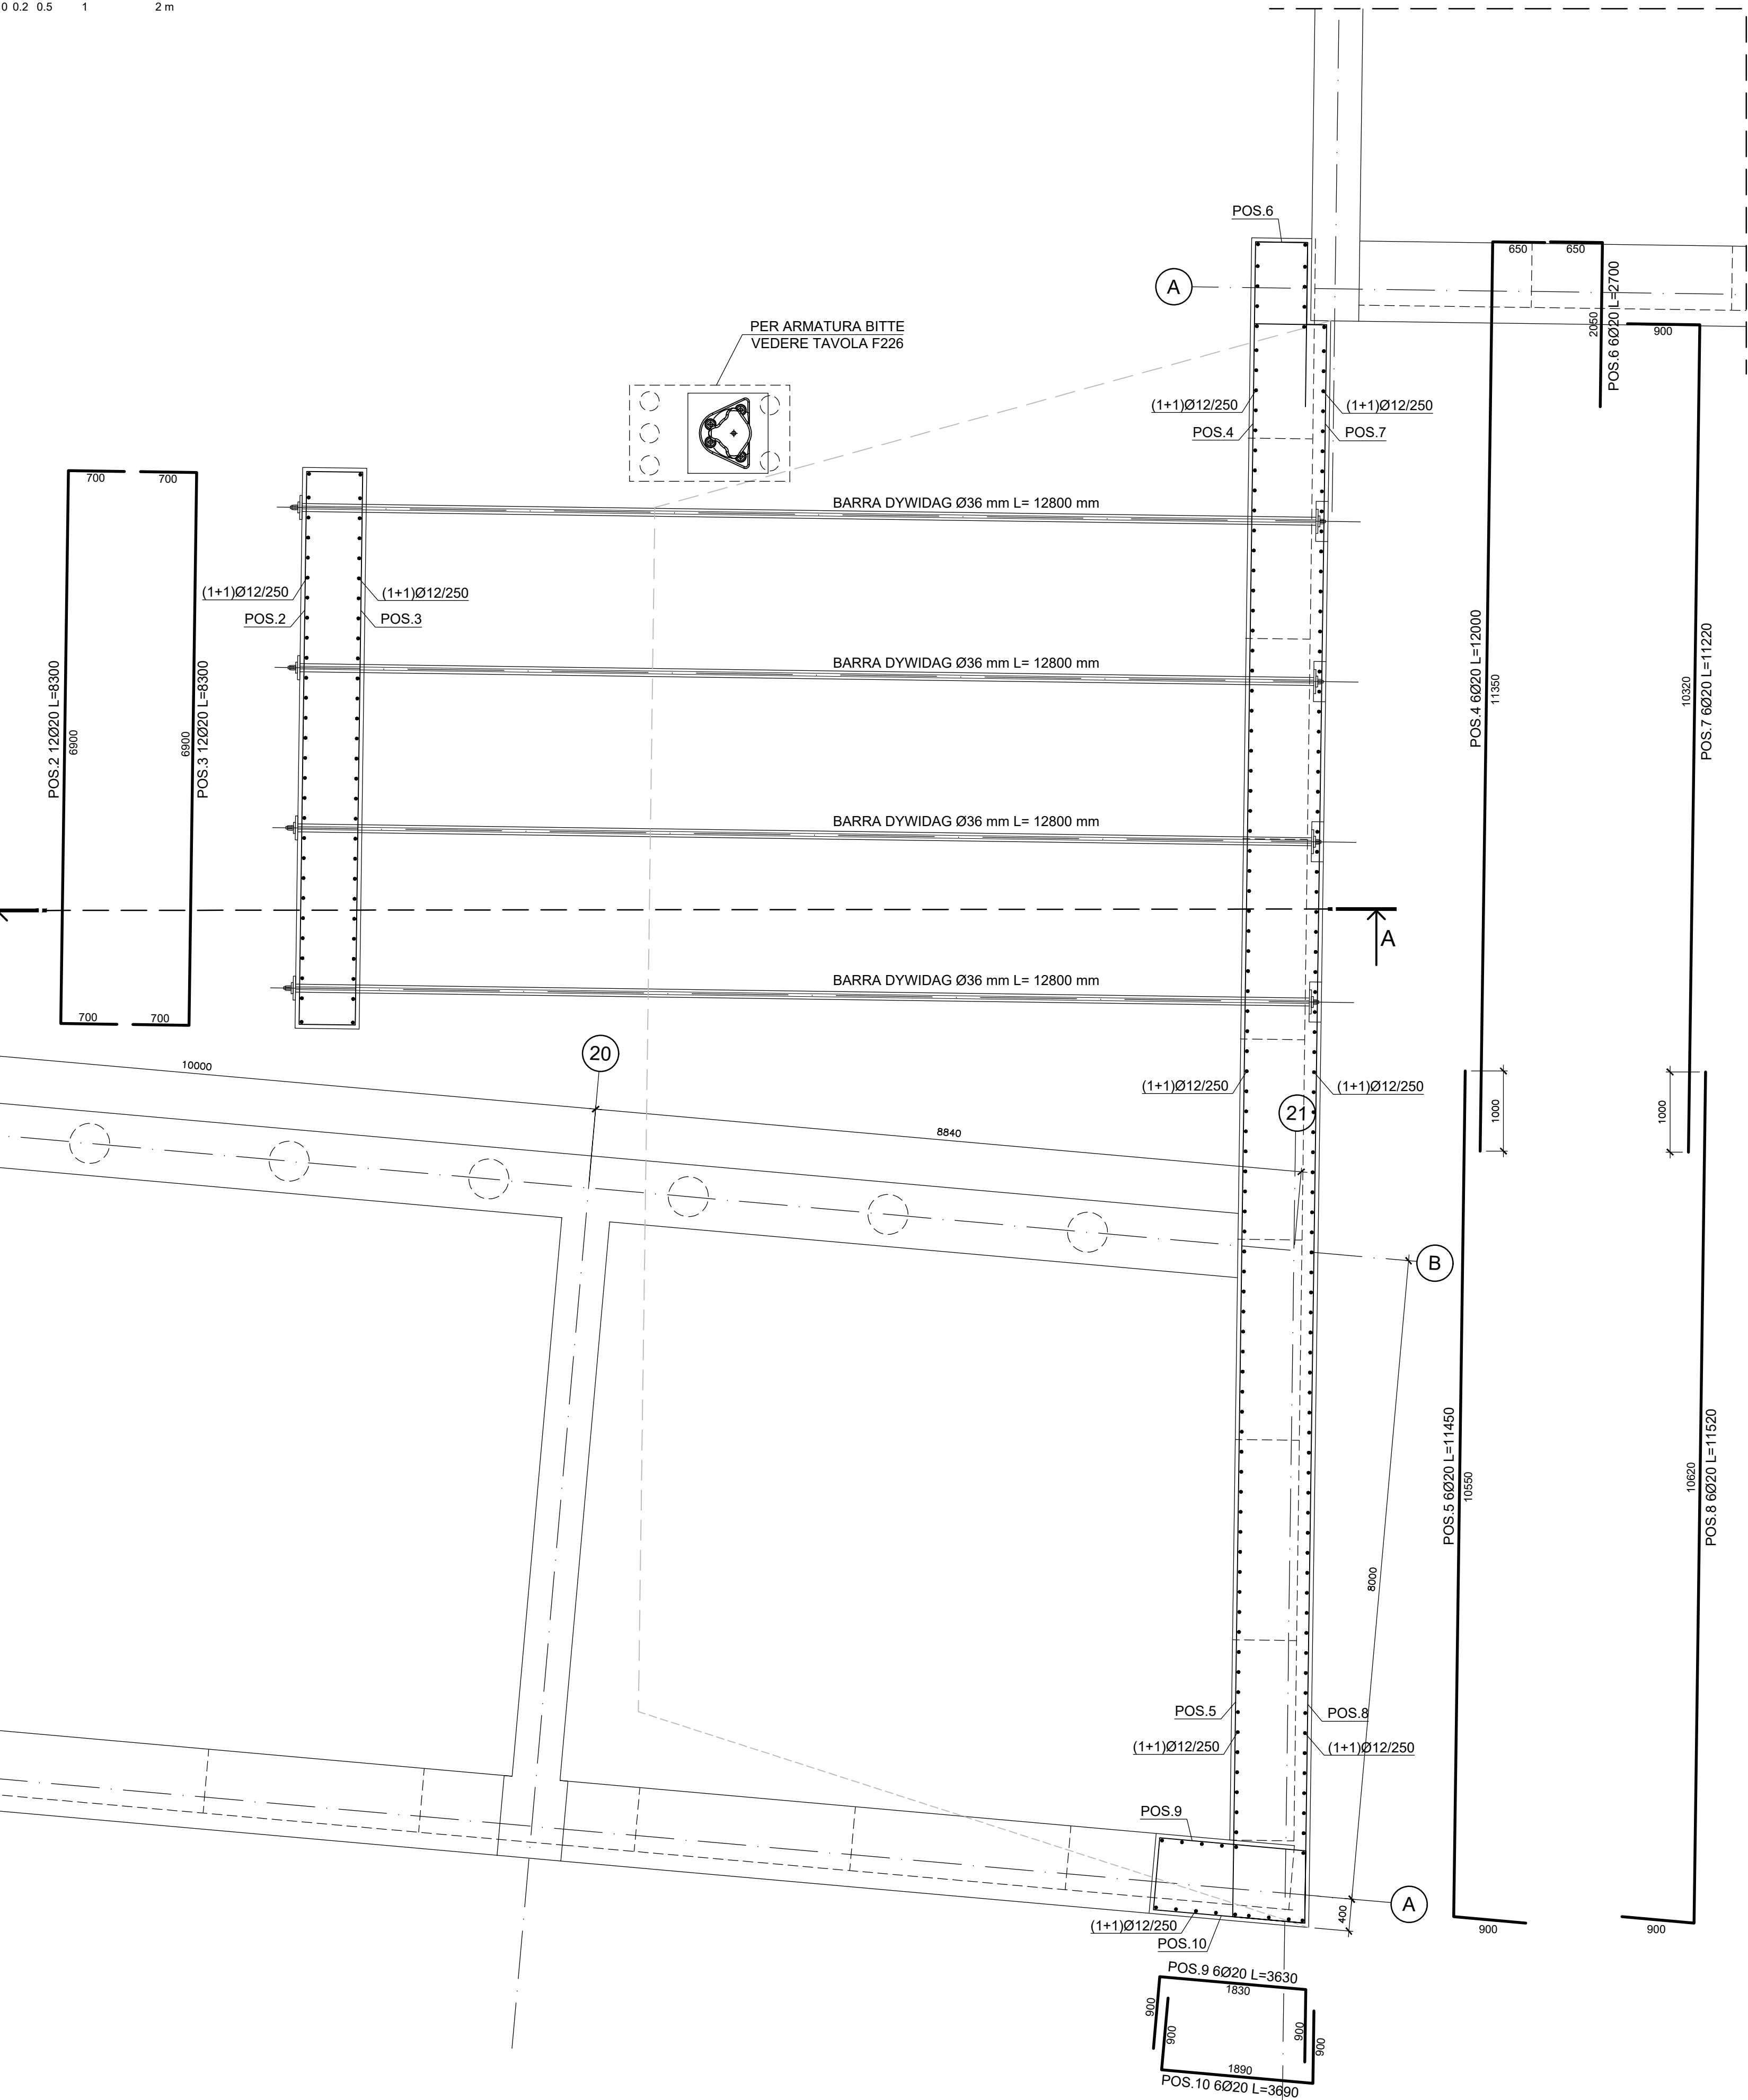

SEZIONE A-A - ARMATURA

Scala 1:50


0 0.2 0.5 1 2 m

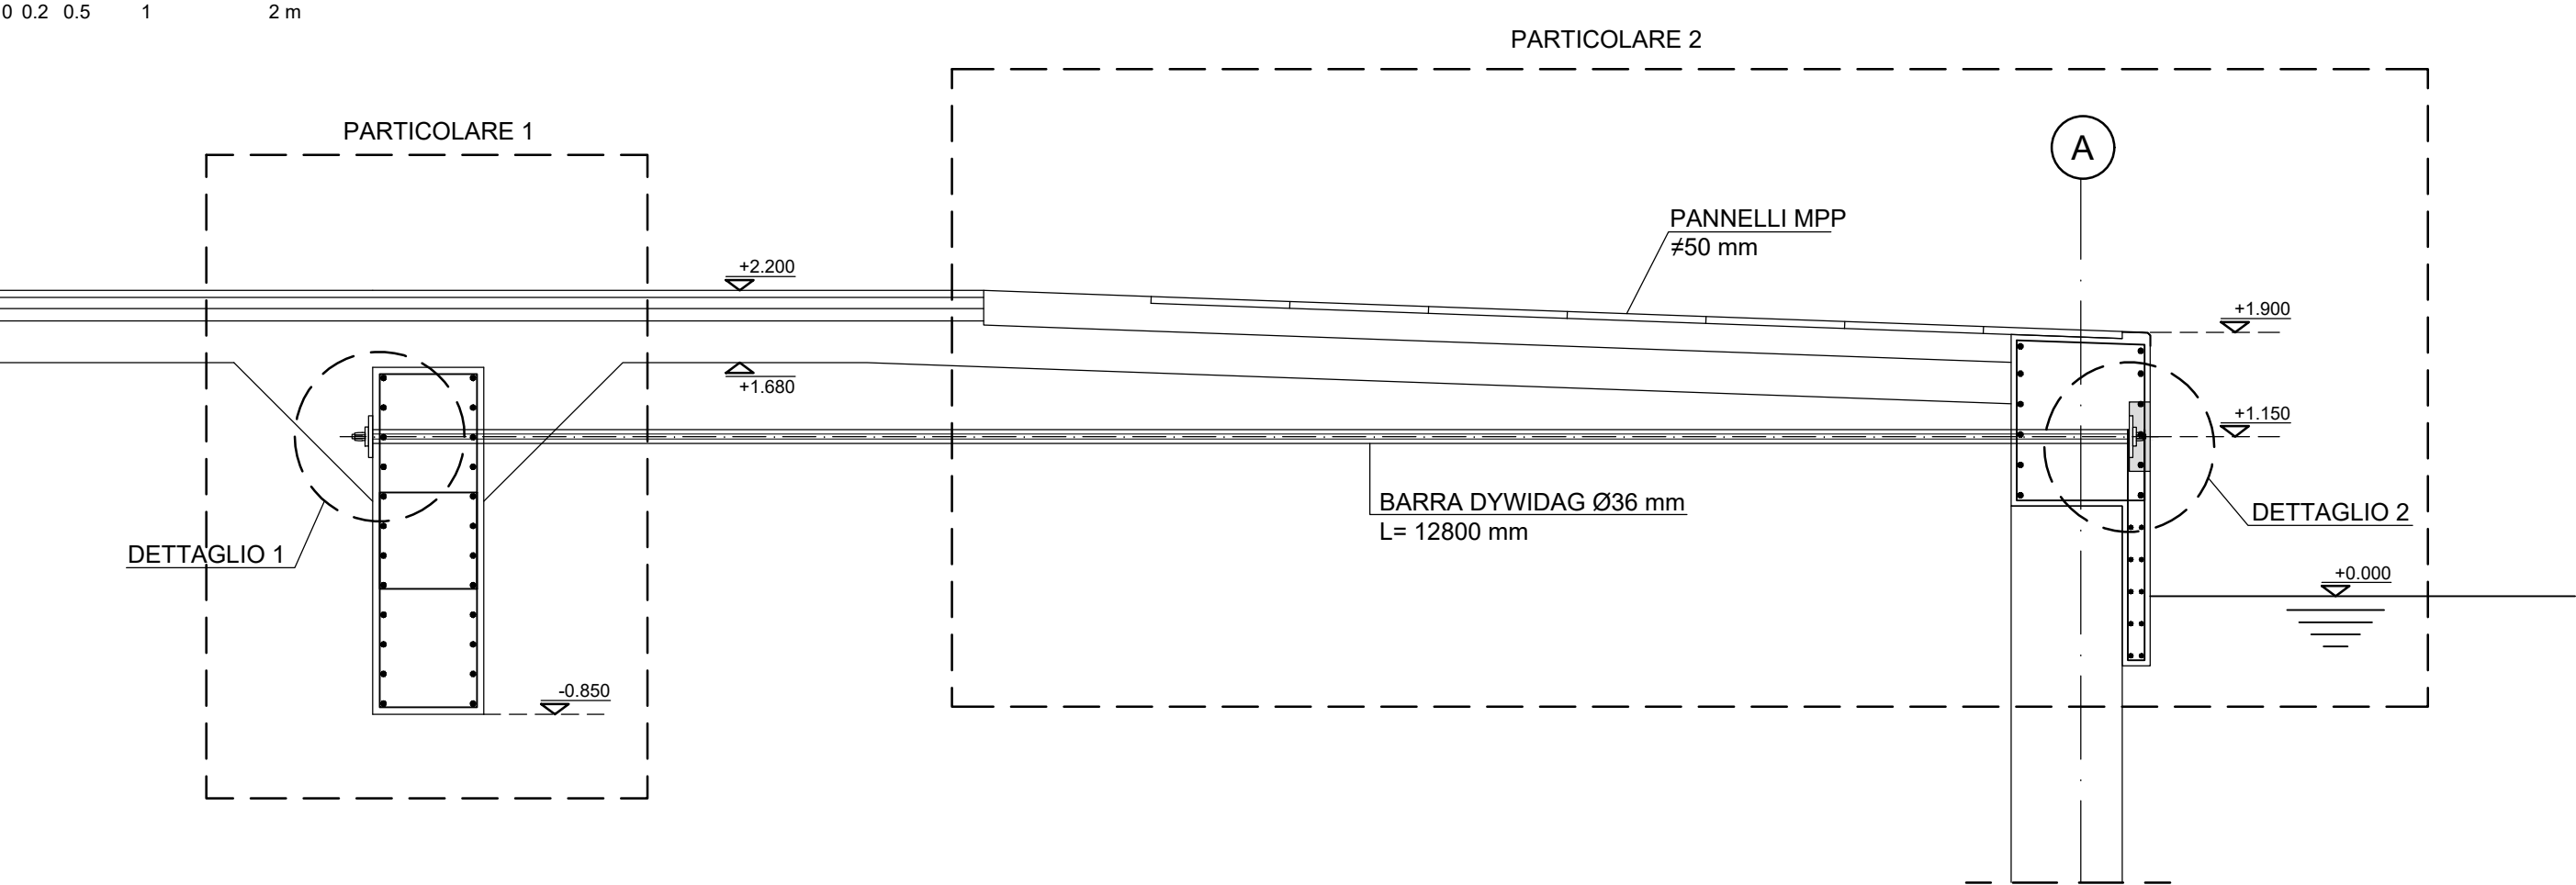

PARTICOLARE 1

Scala 1:20


0 10 20 50 100 cm

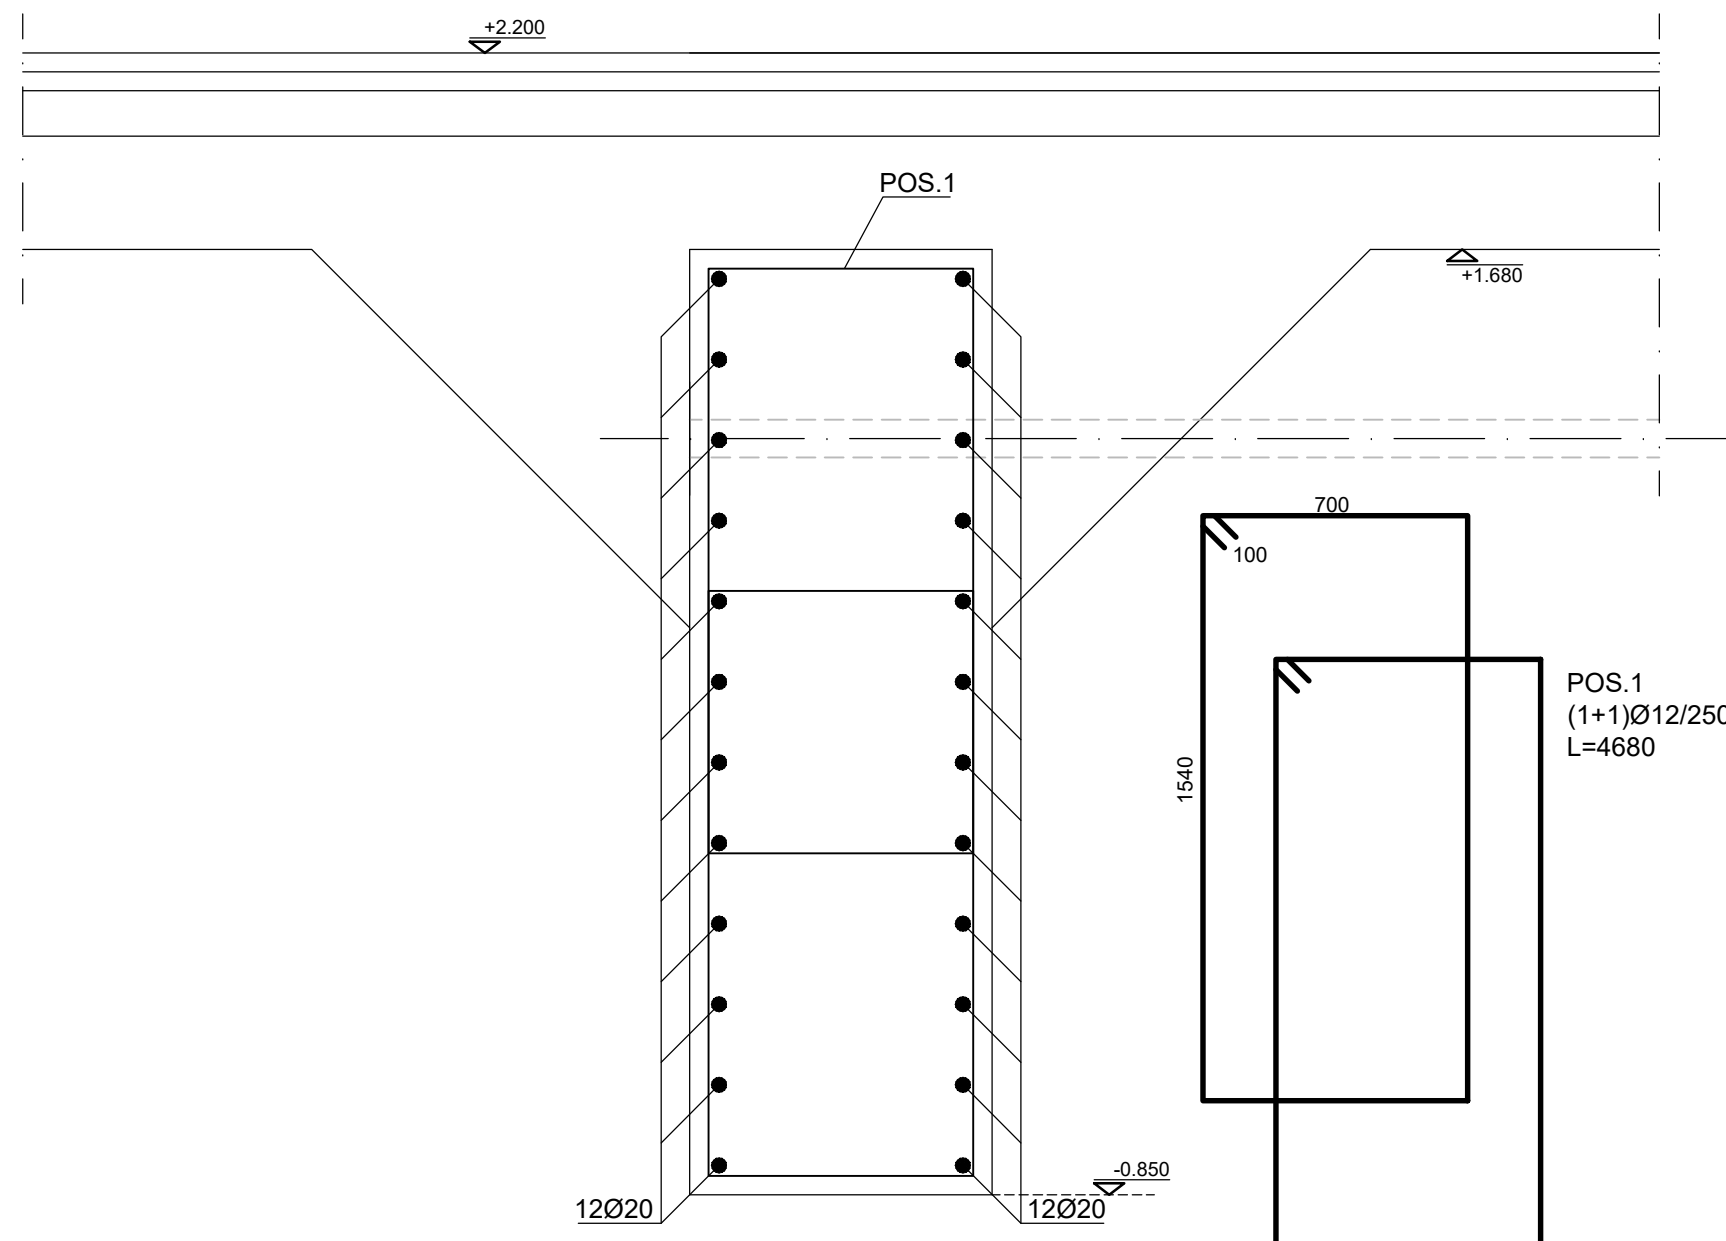

DETTAGLIO 1

Scala 1:10


0 10 20 50 cm

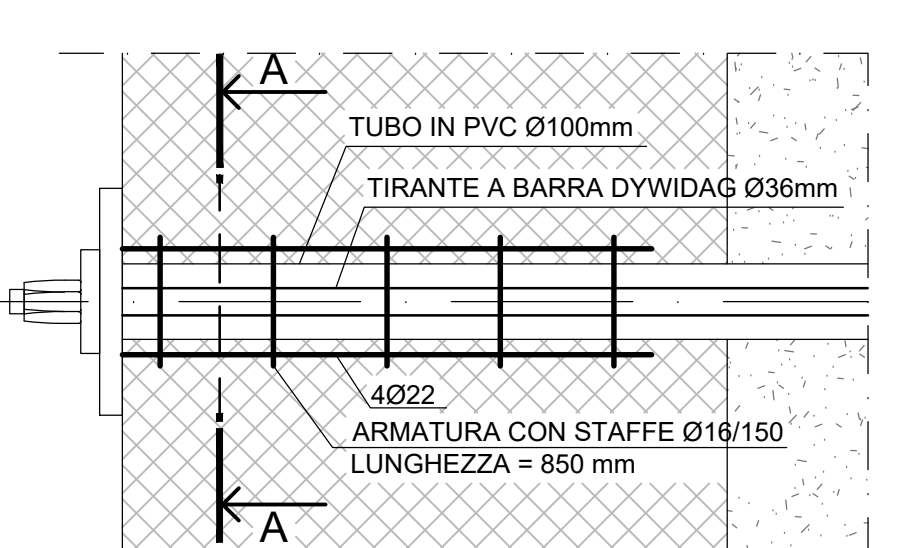

DETTAGLIO 2

Scala 1:10


0 10 20 50 cm

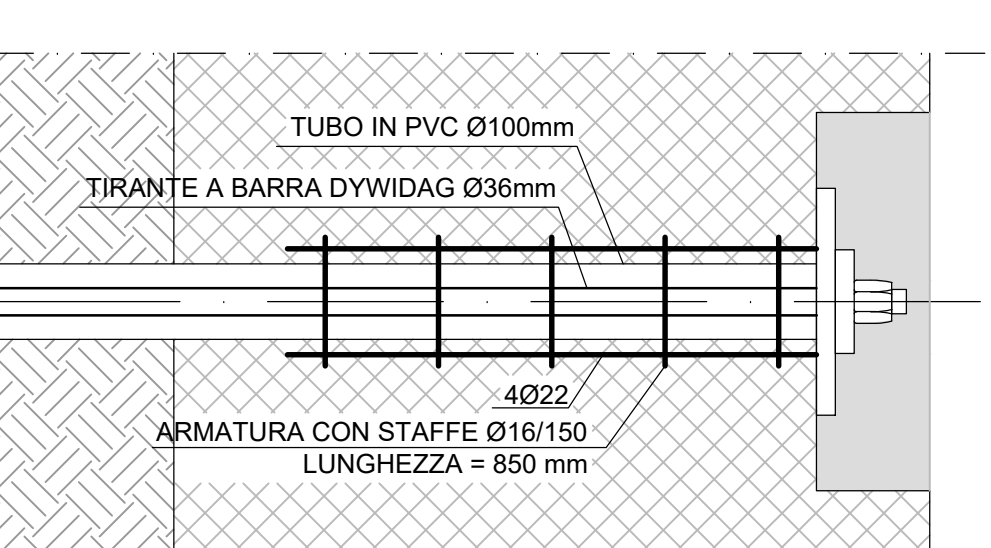

SEZIONE A-A

Scala 1:10




0 10 20 50 cm

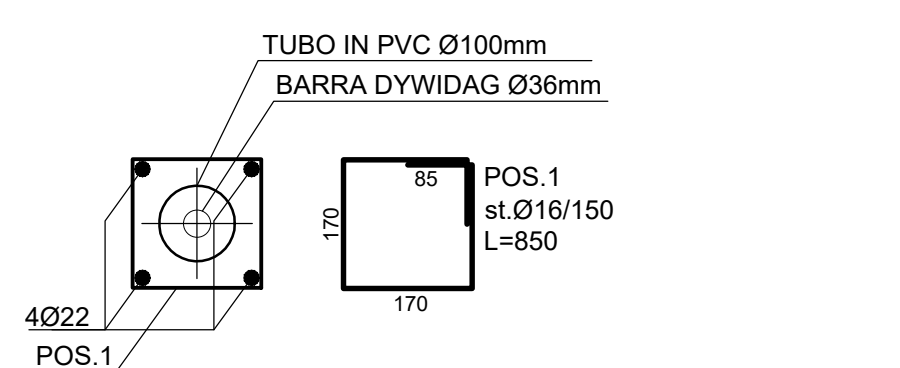

PARTICOLARE 2

Scala 1:20

0 10 20 50 100 cm

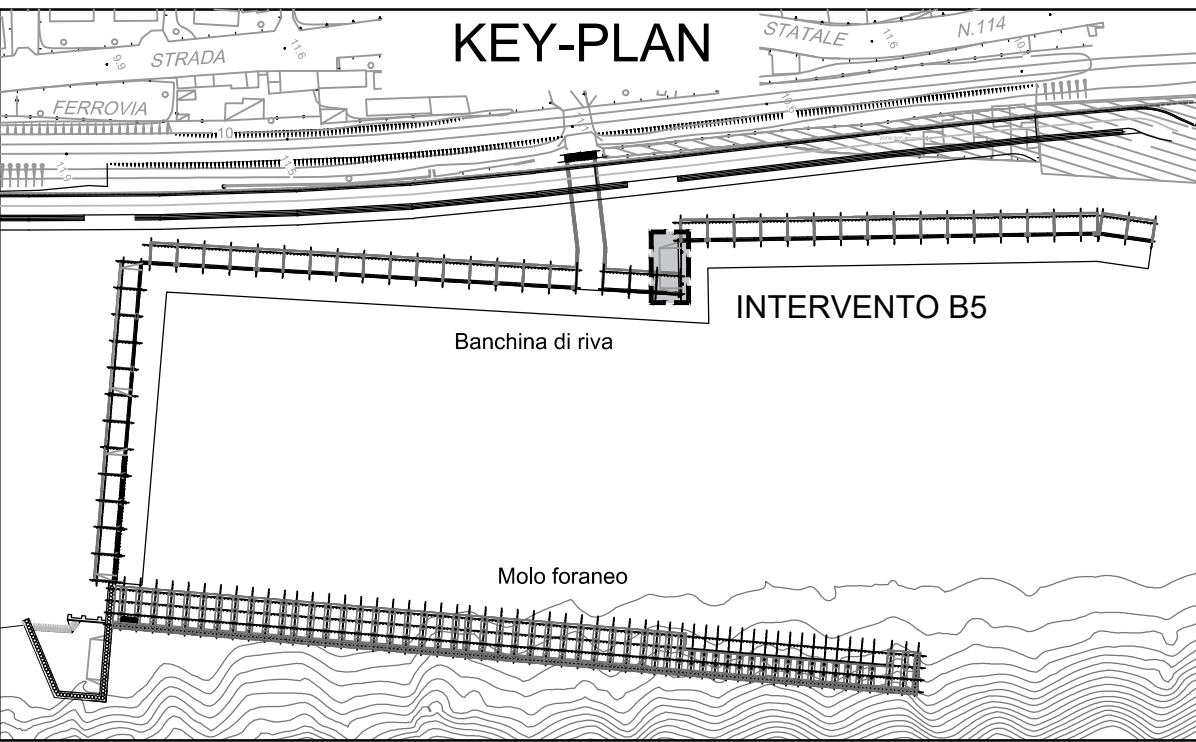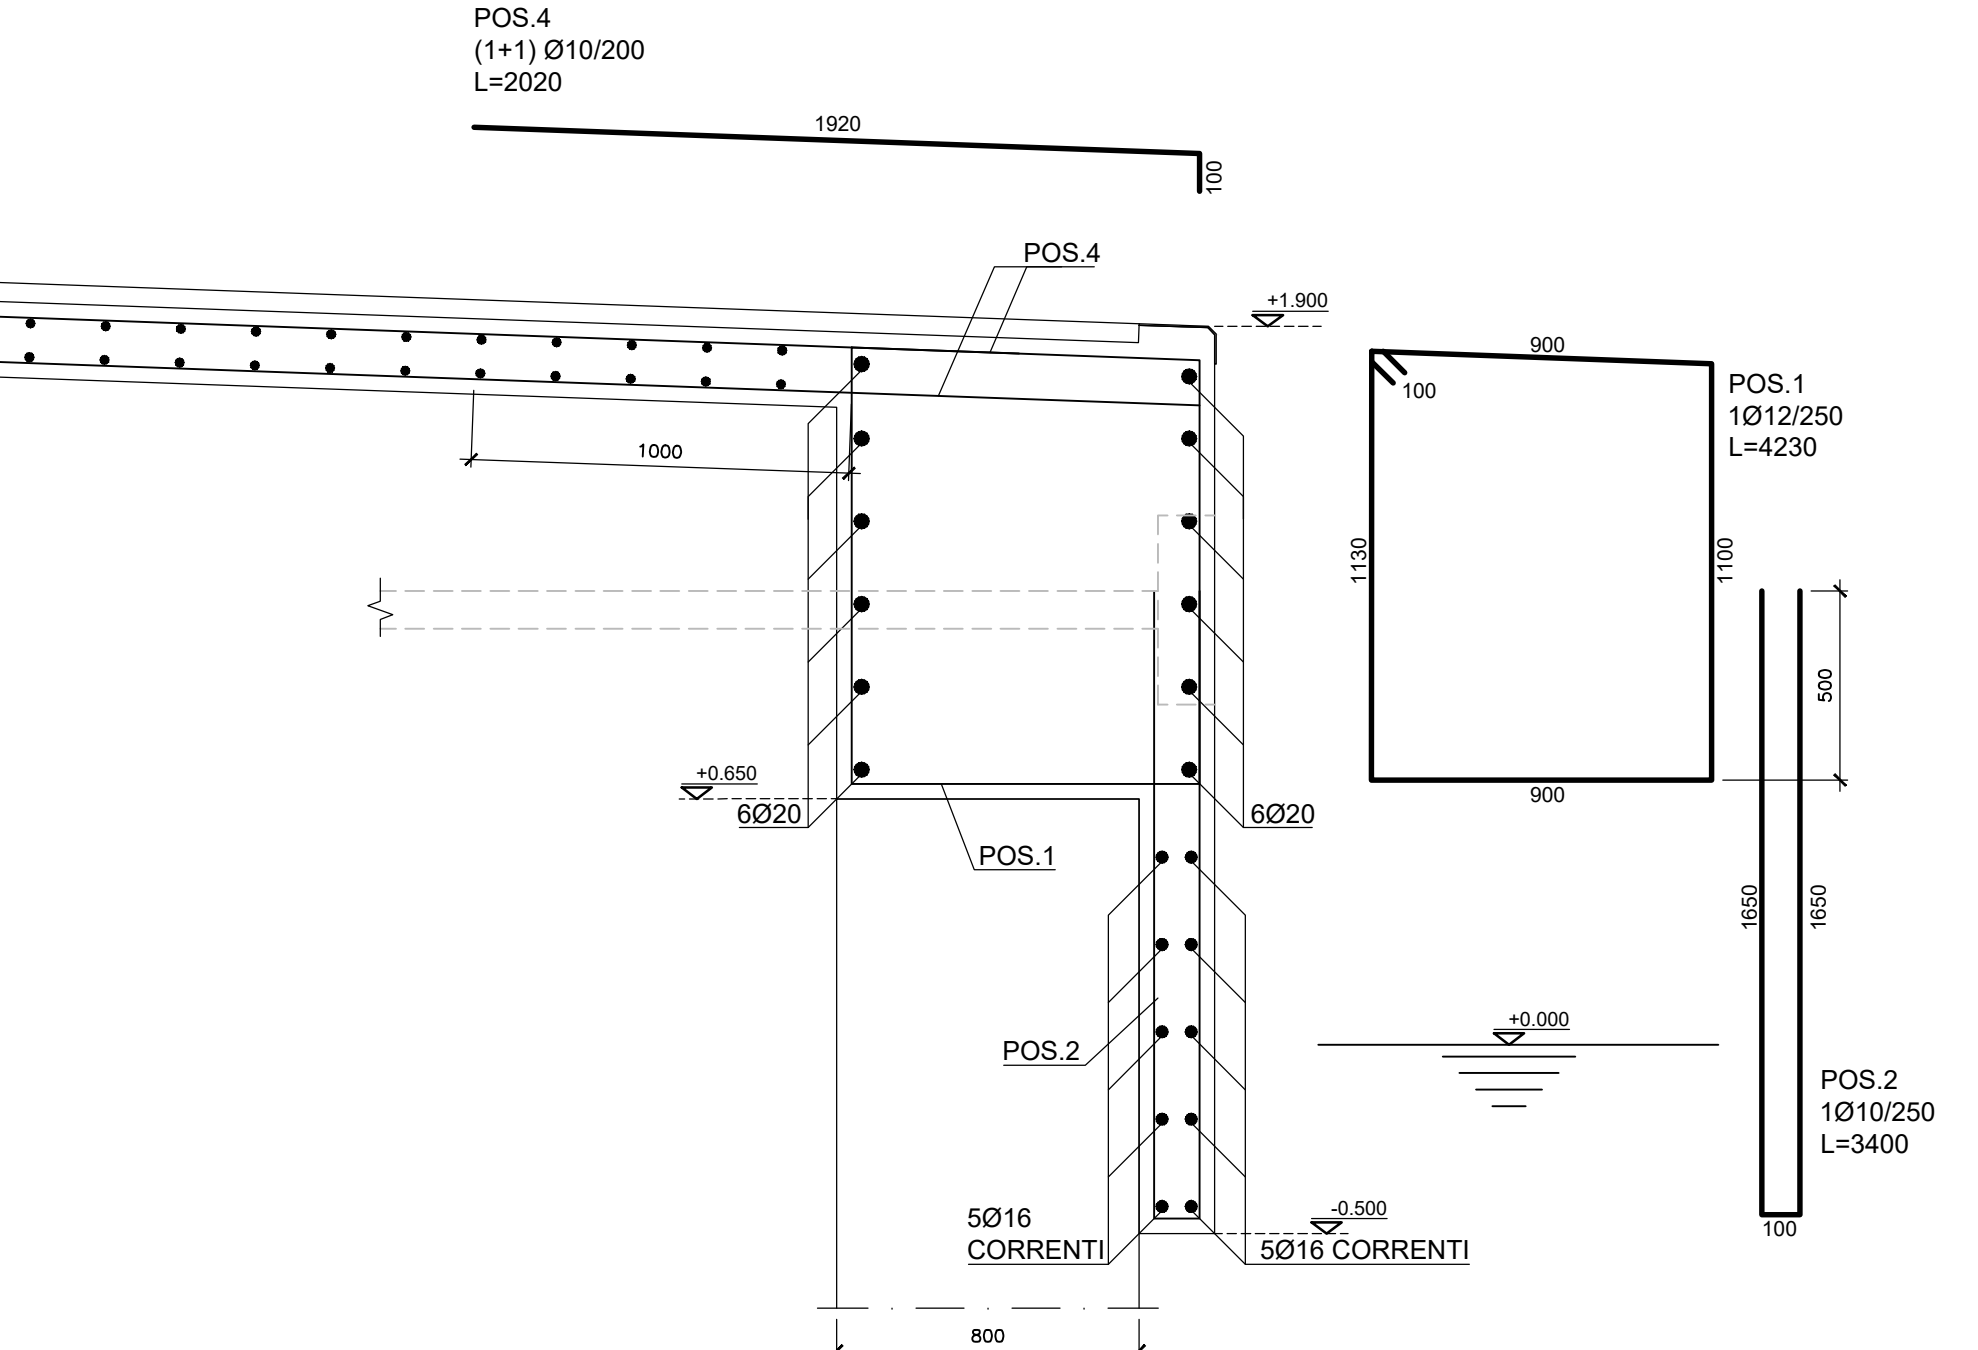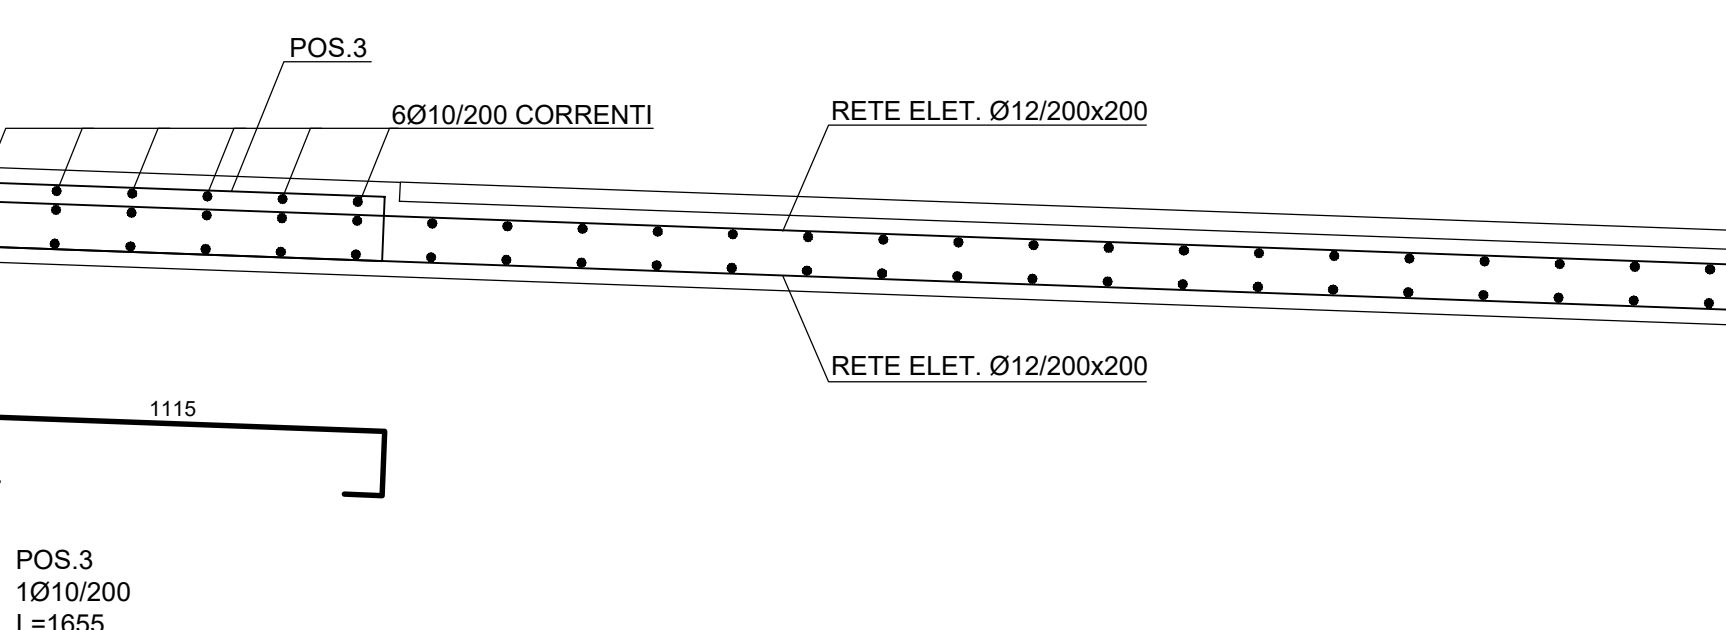

Comune di Messina

IMPRESA APPALTRICE
CO.E.D.MAR.
30015 Chigaglia (VE)
Bianchini F. - Via da Riva
www.coedmar.it
Tel. +39 041 4967 925
Fax +39 041 4967 914
contratti@coedmar.it

COOPTATA
INGEGNERIA
40102 Bologna
Via S. L. - 40102, 1802
www.ingegneri.it
Tel. +39 051 3161 380
info@ingegneri.it

PROGETTAZIONE
F.M.
Ingegneria
30035 Mirano (VE)
Viale S. Giovanni, 6/10
www.fm-ingegneria.com
Tel. +39 041 5785 711
Fax +39 041 4335 933
f.m.ingegneria@gmail.com

PROGETTO
IDROTEC
20148 Milano
Via Cassanese, 27
Tel. +39 02 8642 2688
Fax +39 02 8642 2133
mail@idrotec-ingegneria.it

Ing. Vincenzo Iacopino
Studio Tecnico Falzea
Arch. Claudio Lucchesi
Ing. Mario Marino
Dott. Geol. Sergio Daffini
Viale Regina Elena, 125 - Messina
Via 1° Settembre, 37 - Messina
Via Roma, 117 - Pace del Mare (ME)
Via Piazza, 6 - Messina
Via Marina, 4 - Torre Faro (ME)

PROGETTO
COMUNE DI MESSINA
LAVORI DI COSTRUZIONE DELLA PIATTAFORMA
LOGISTICA INTERMODALE TREMESTIERI CON ANNESSO
SCALO PORTUALE - PRIMO STRALCIO FUNZIONALE

EMISSIONE

PROGETTO ESECUTIVO

TITOLO

F - STRUTTURE DI BANCHINA

Intervento B5 - Opera di coronamento e rampa

REV.	DATA	FILE	OGGETTO	DIS.	APPR.
1					
2					
3					
4					
5					

ELABORATO N. F218

DATA	SCALA	FILE	N.
Ottobre 2017	1:10 - 1:20 - 1:50	1044_F218_0.dwg	1044
PROGETTO	DISSEGNO	VERIFICA	APPROVAZIONE
L. Masiero	I. Cagnin	L. Masiero	T. Tassal