

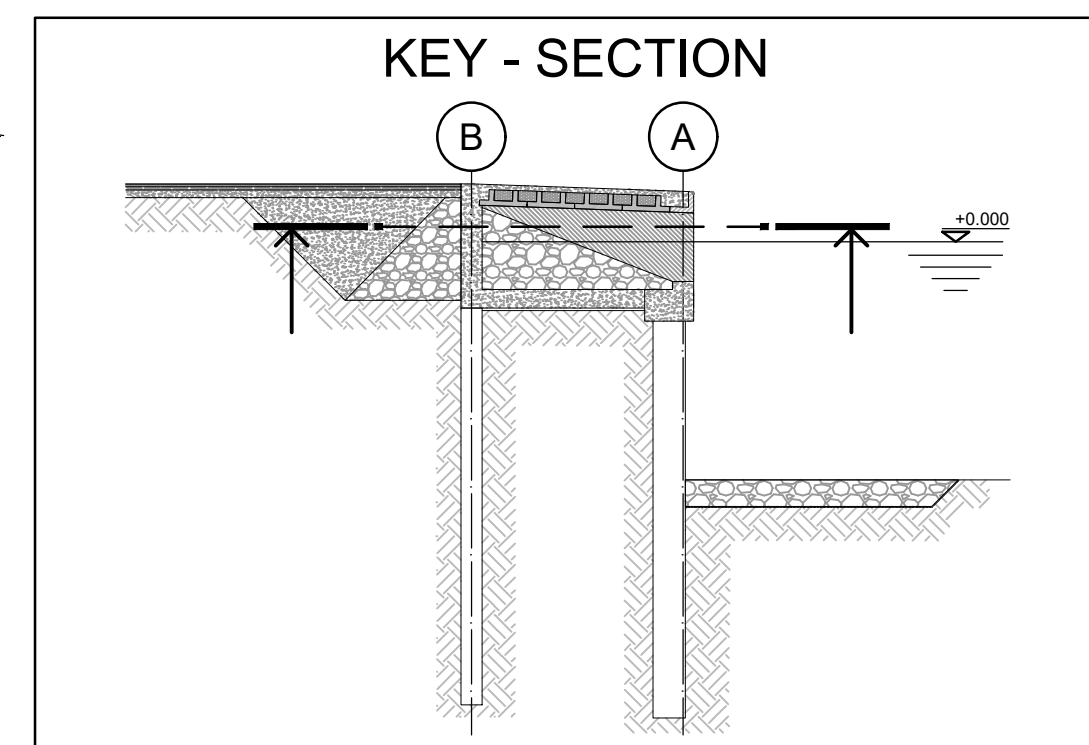


Scala 1:50

0 0.2 0.5 1 2m


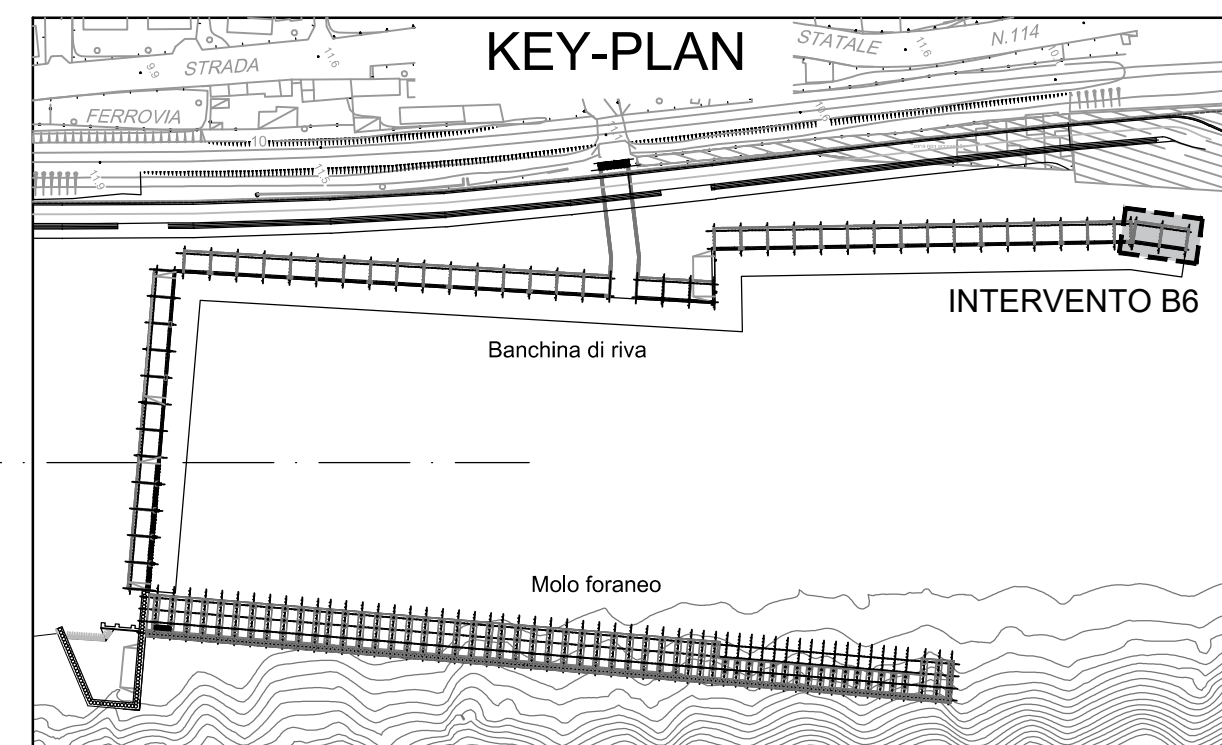


Scala 1:20

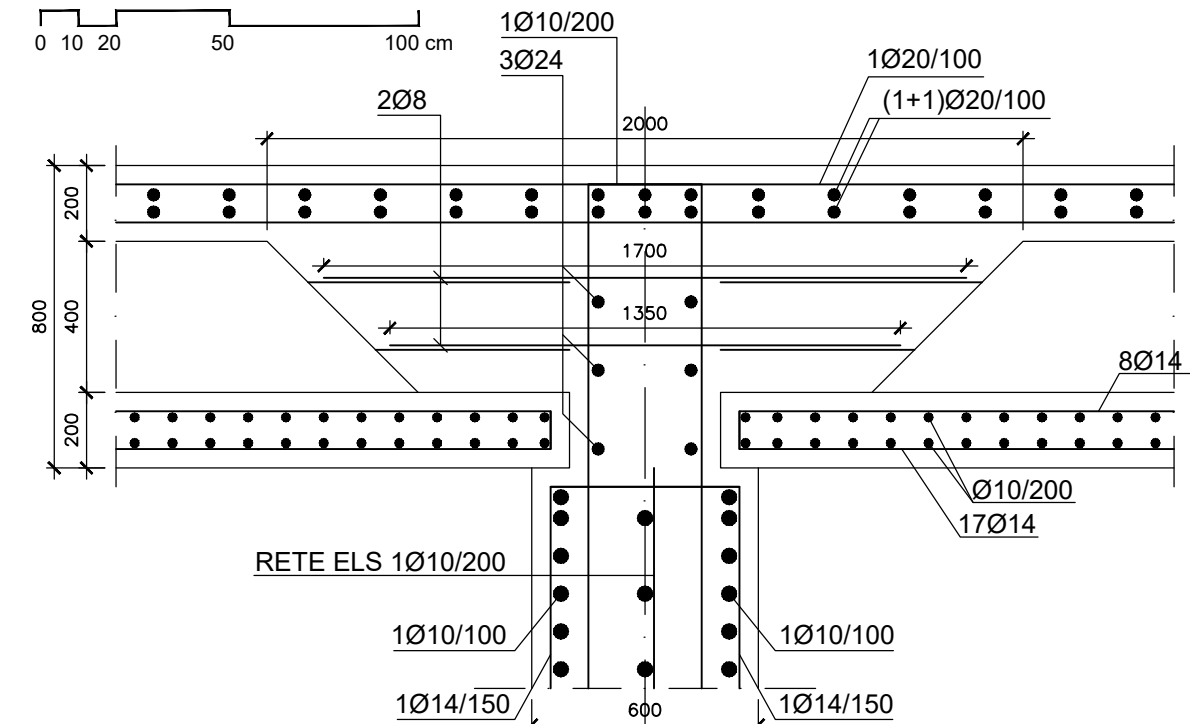


Scala 1:50

0 0.2 0.5 1 2 m

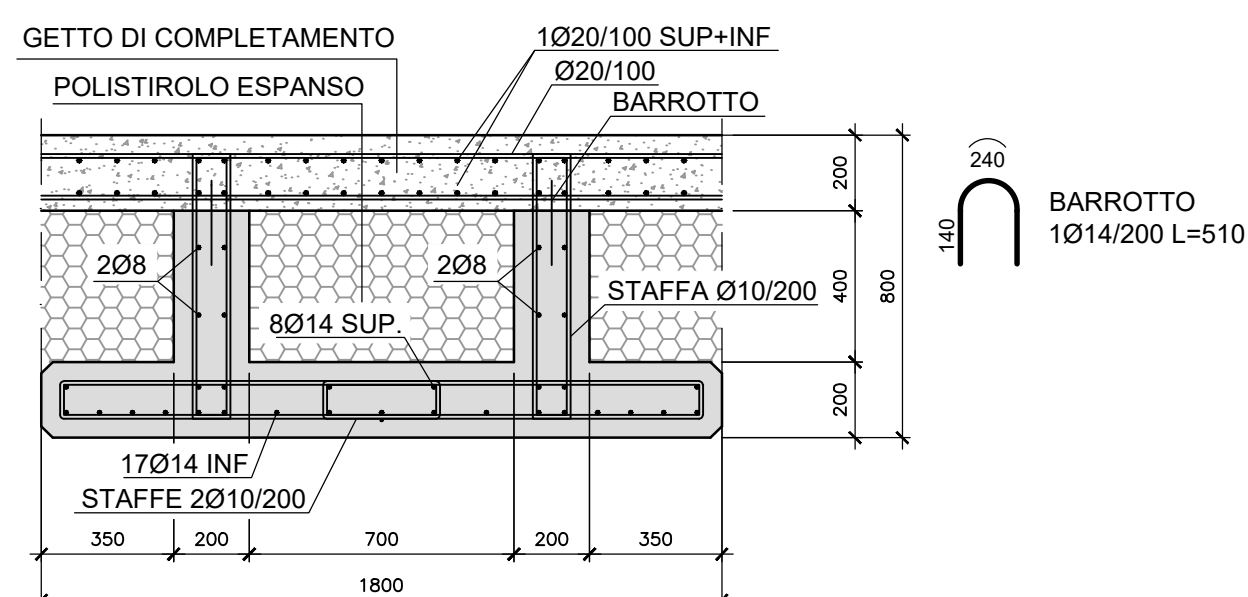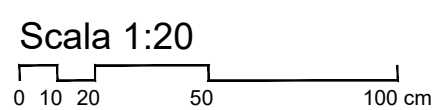


Scala 1:20

0 10 20 50 100 cm

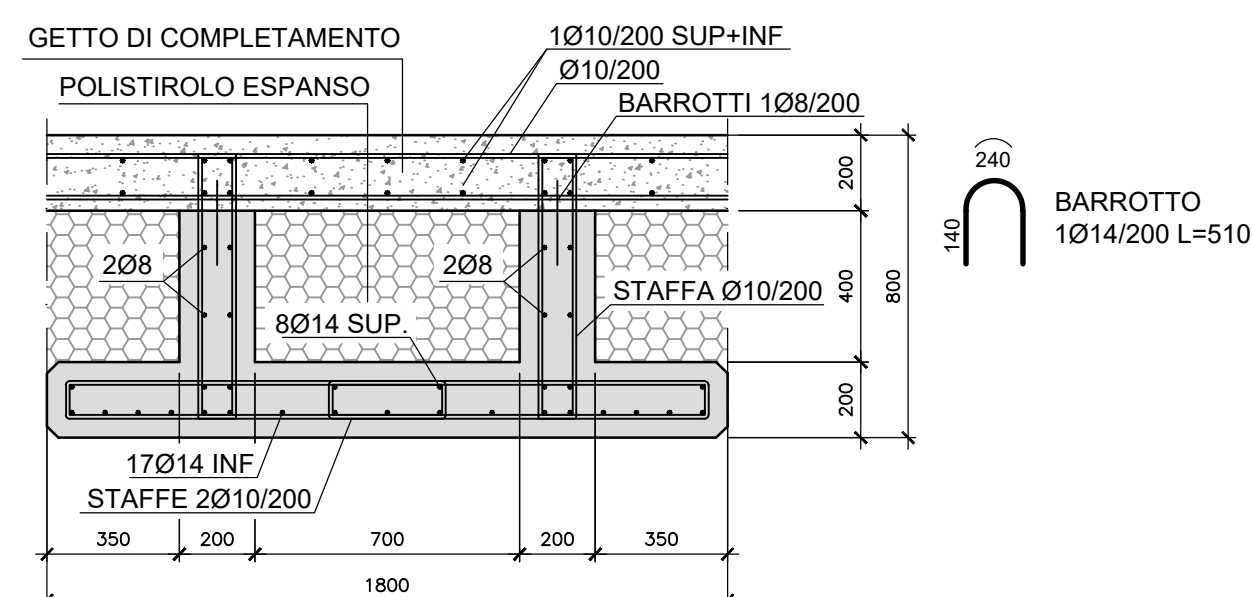

Scala 1:20

0 10 20 50 100 cm

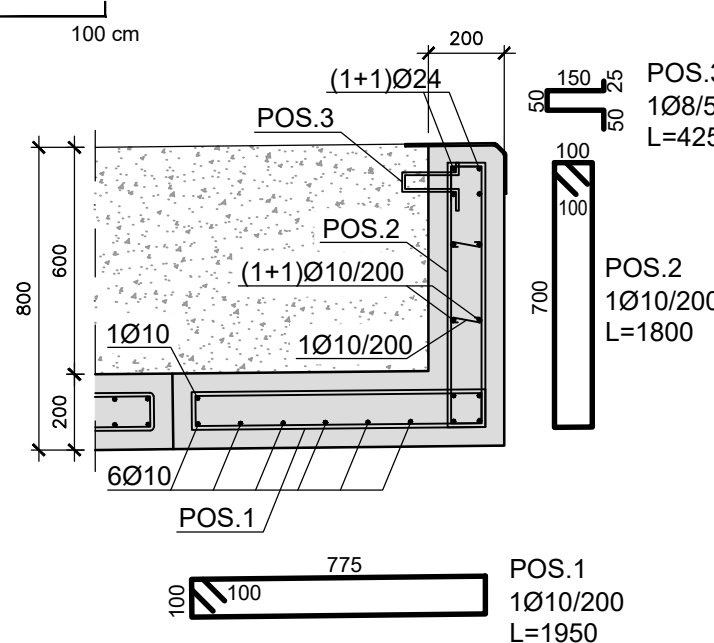

PROGETTO

COMUNE DI MESSINA
LAVORI DI COSTRUZIONE DELLA PIATTAFORMA
LOGISTICA INTERMODALE TREMESTIERI CON ANNESSO
SCALO PORTUALE - PRIMO STRALCIO FUNZIONALE

EMISSIONE

PROGETTO ESECUTIVO

TITOLO

F - STRUTTURE DI BANCHINA

Intervento B6 - Opera di coronamento - Impalcato prefabbricato

REV.	DATA	FILE	OGGETTO	DIS.	APPROV.
1					
2					
3					
4					
5					

ELABORATO N. 522

DATA:	SCALA:	FILE:	J.N.
Ottobre 2017	1:20 - 1:50	1044_F221_0.dwg	1
PROGETTO	DISEGNO	VERIFICA	APPROVAZIONE
L. Masiero	I. Cagnin	L. Masiero	T. T.