



SEZIONE A-A

Scala 1:50

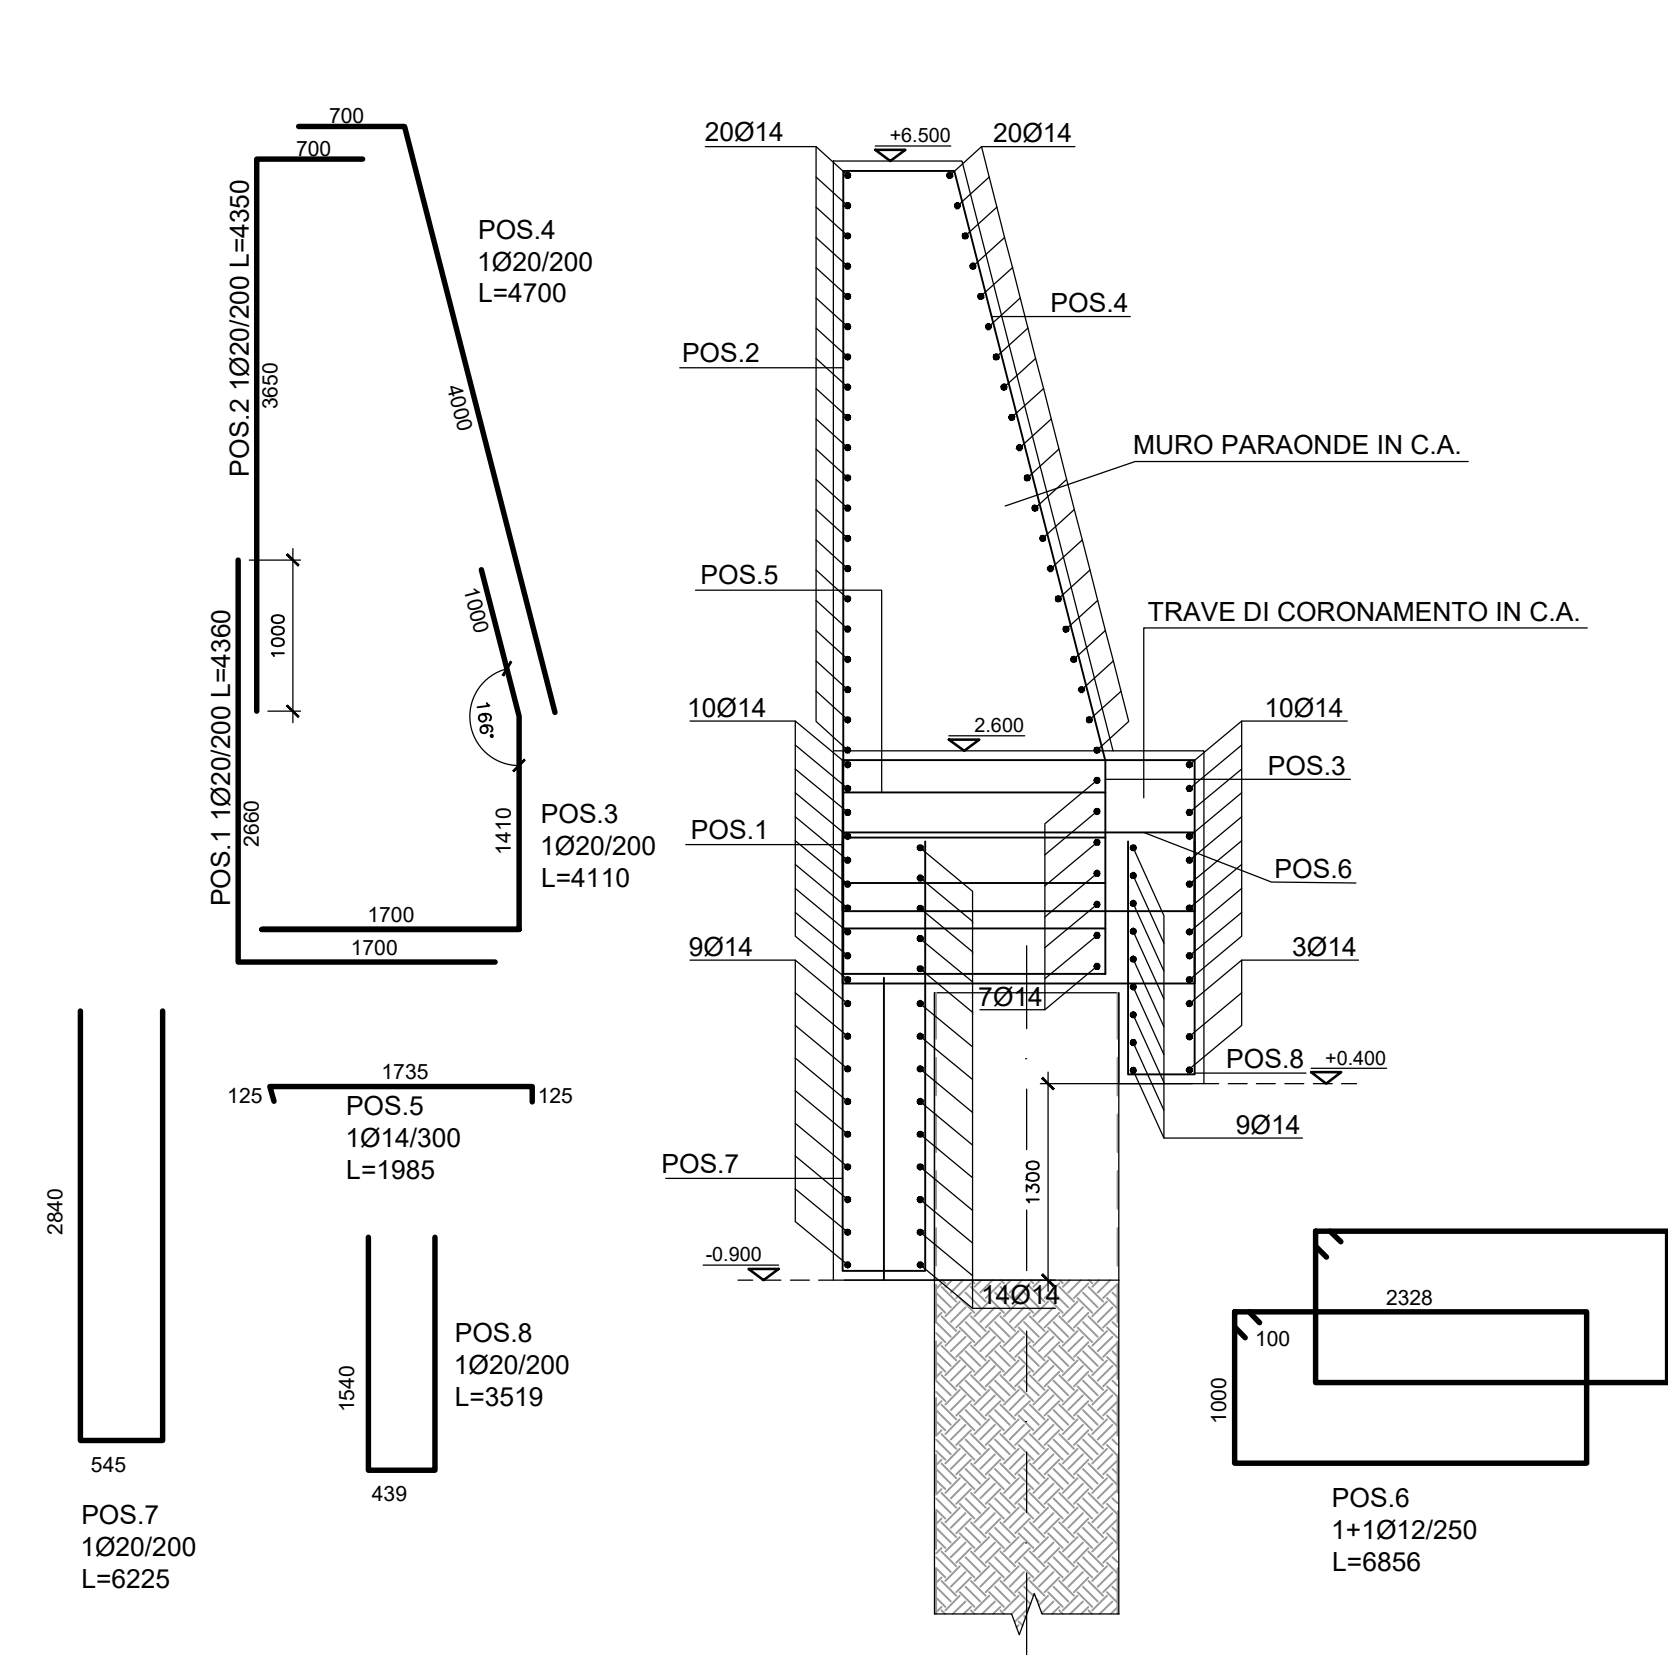


SEZIONE B-B

Scala 1:50

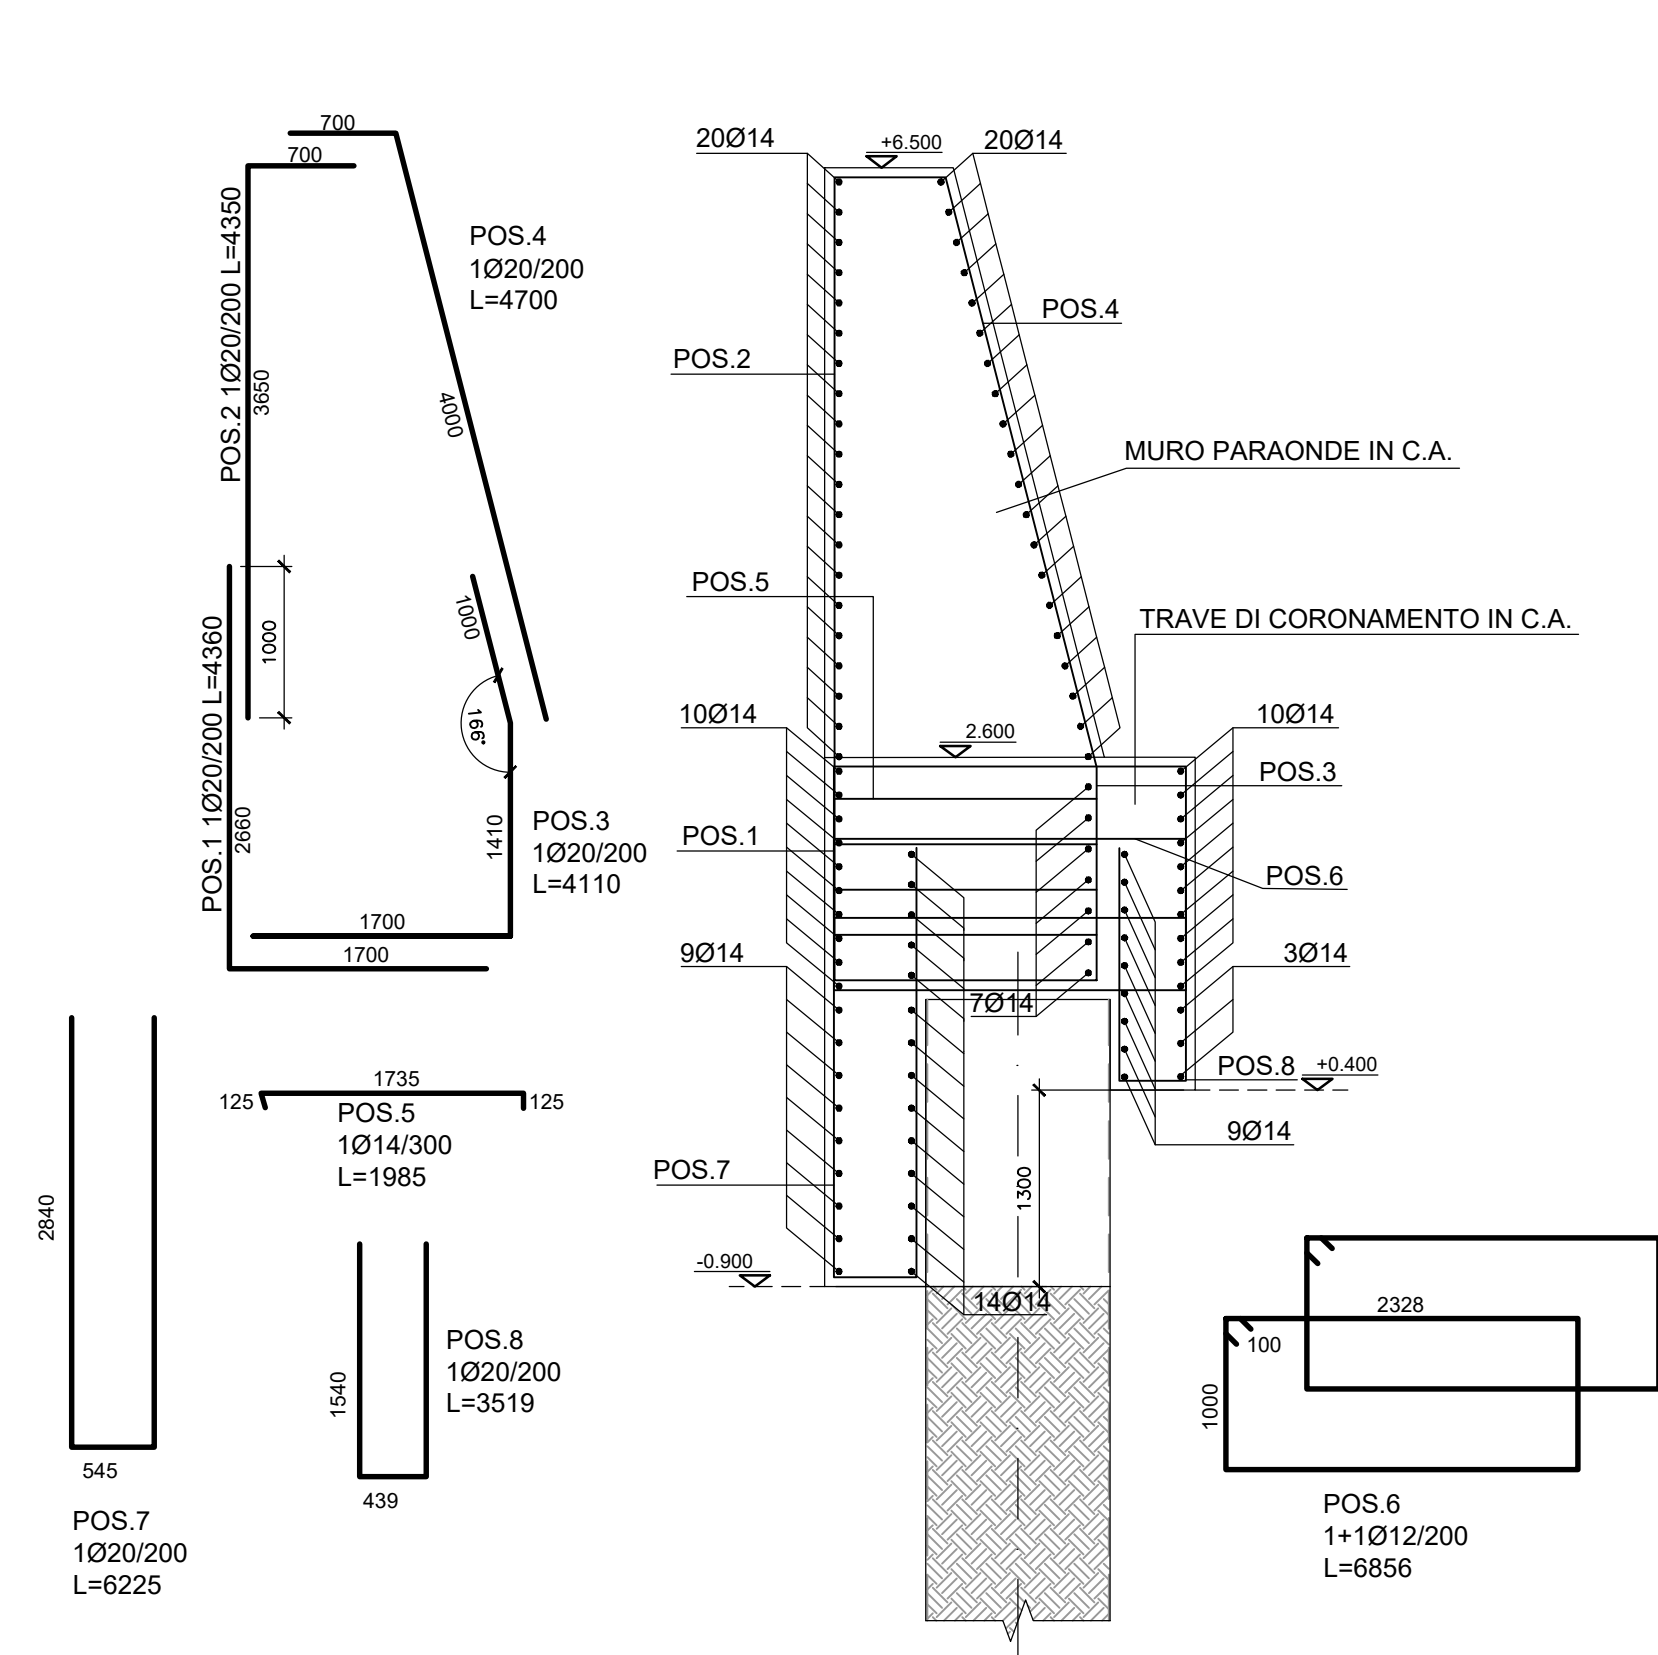


SEZIONE C-C

Scala 1:50

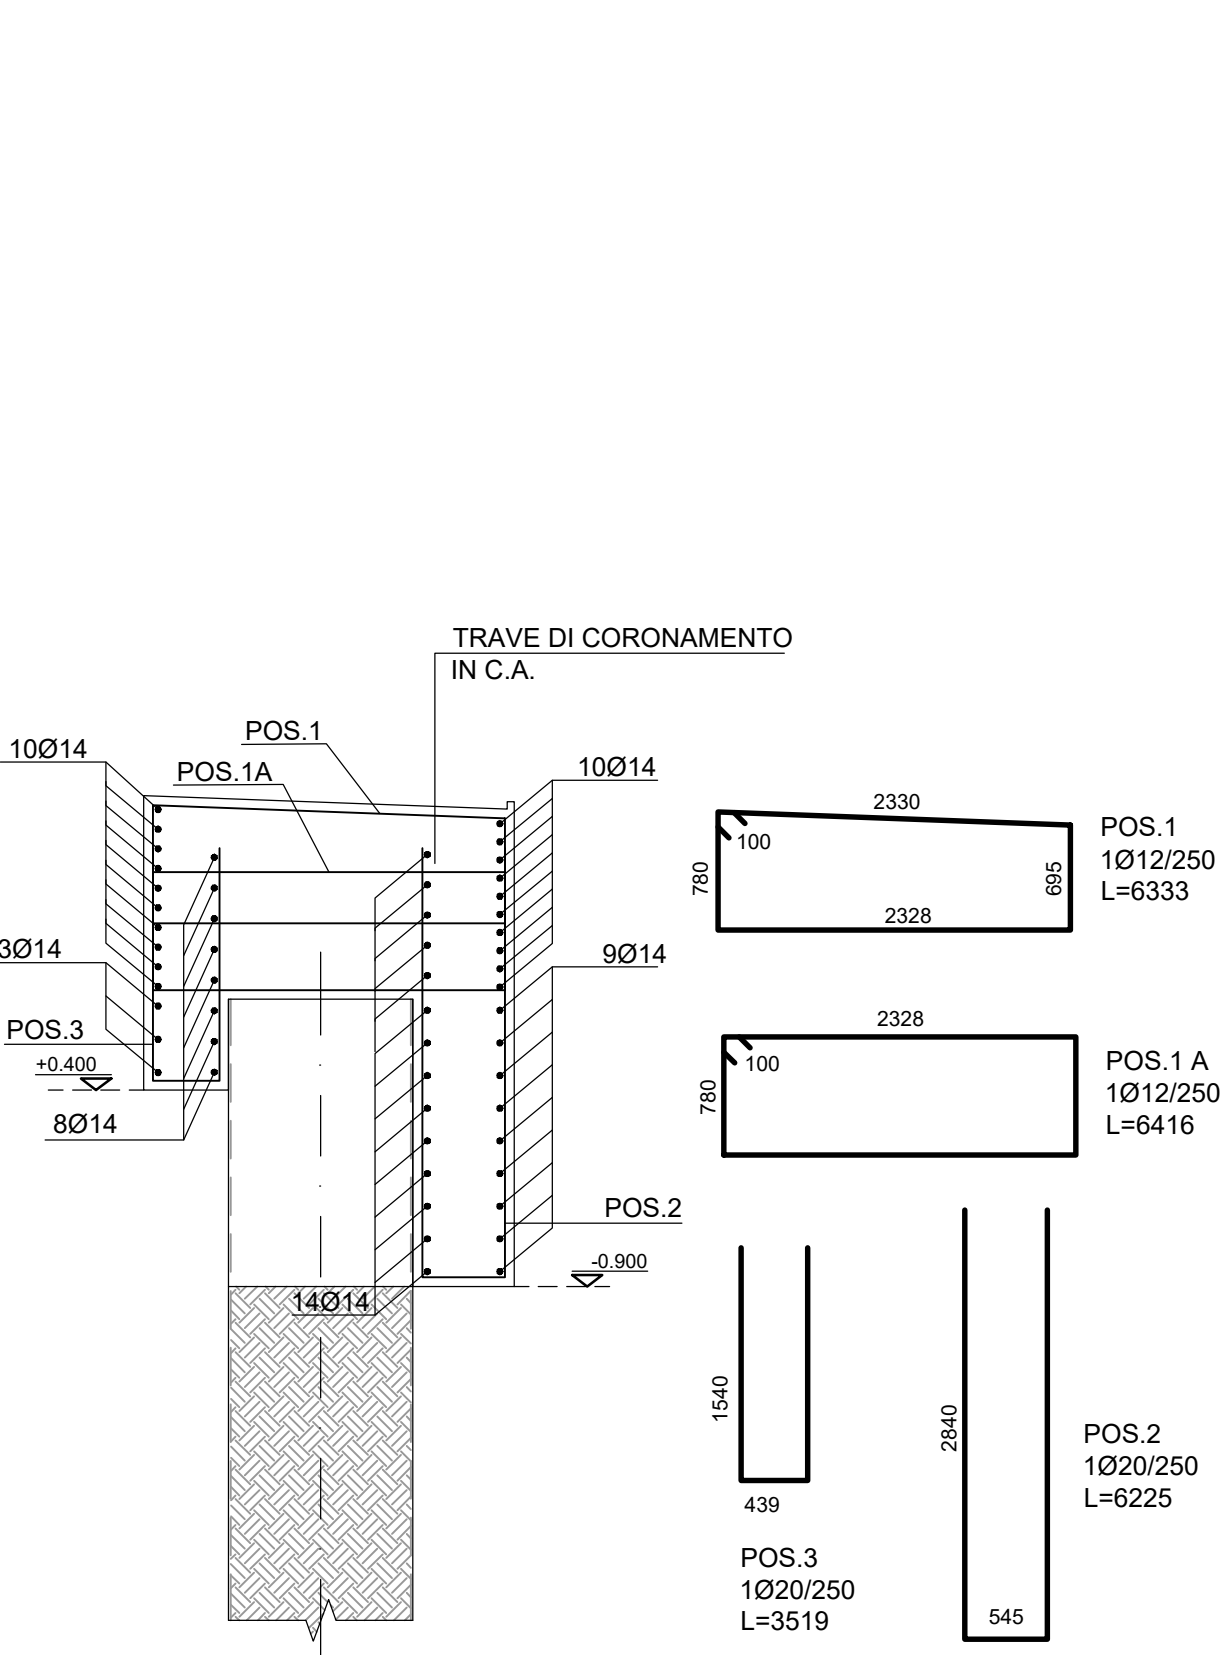


SEZIONE D-D

Scala 1:50

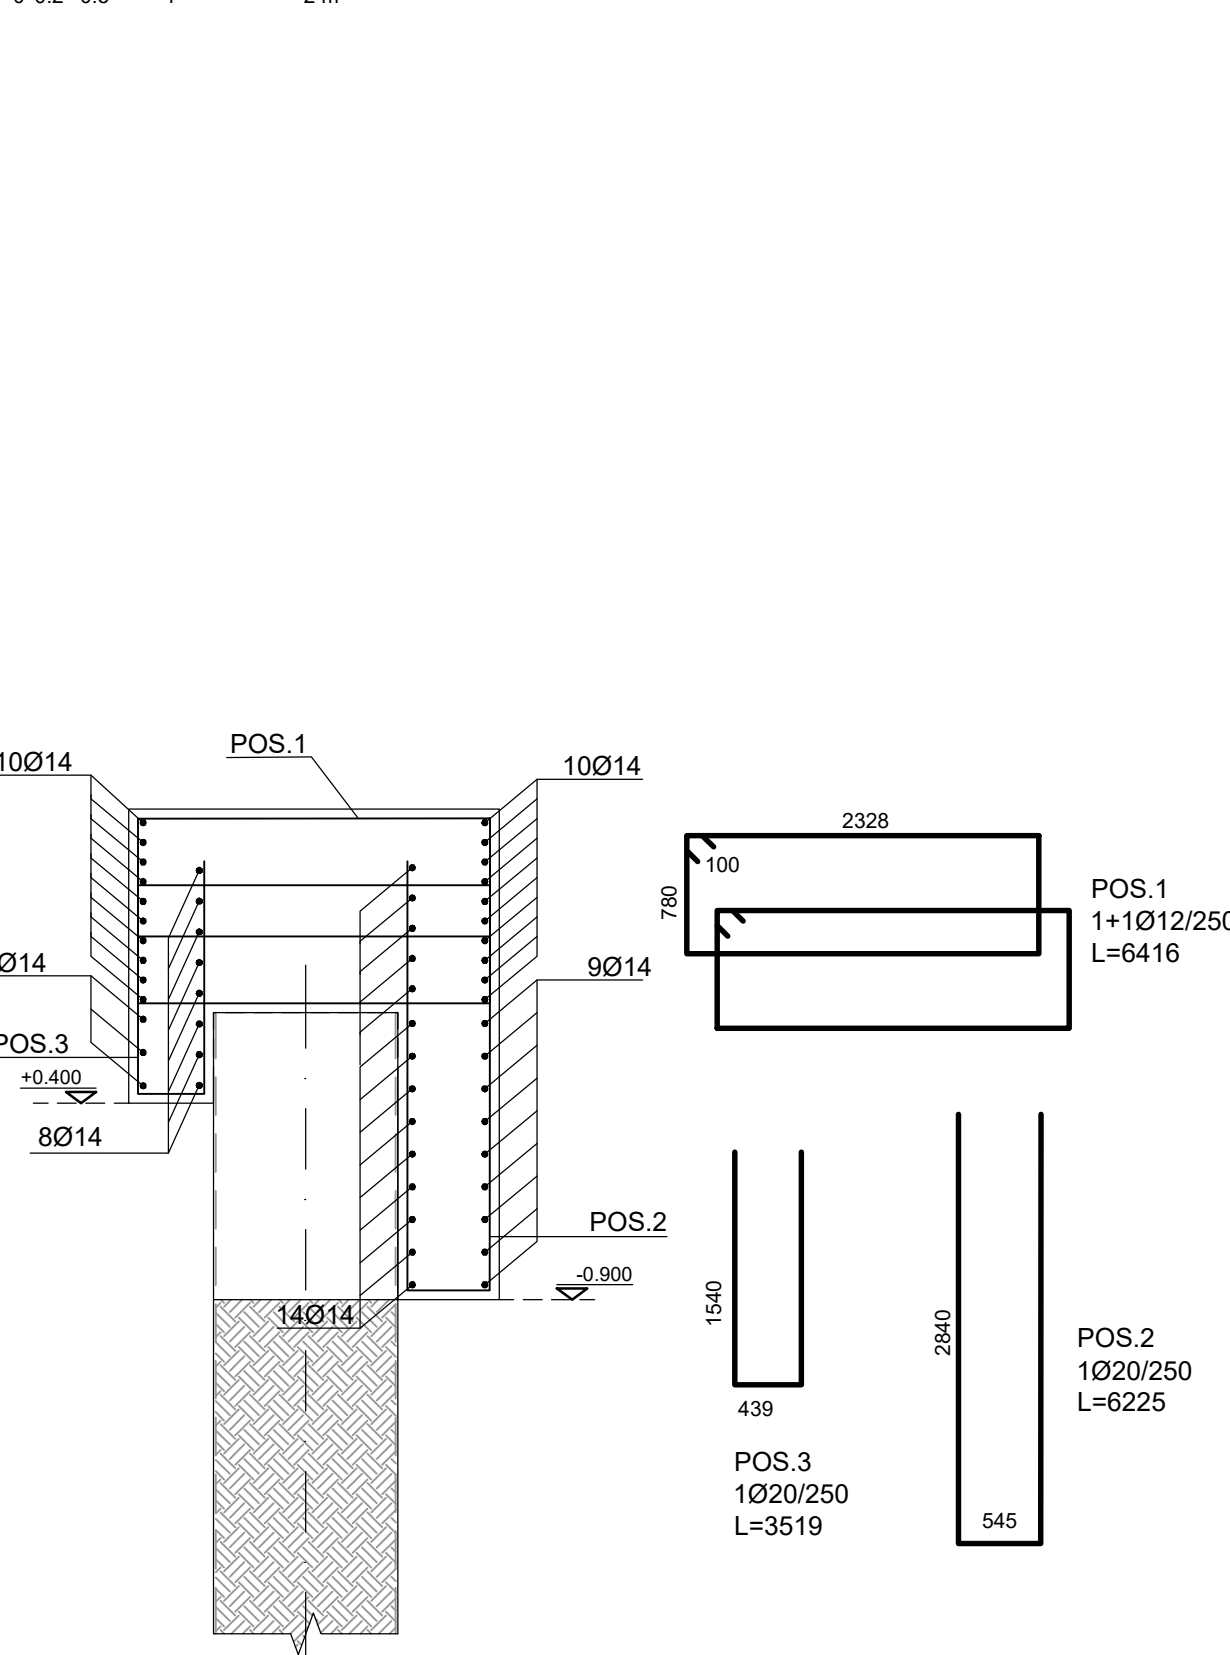


KEY-PLAN

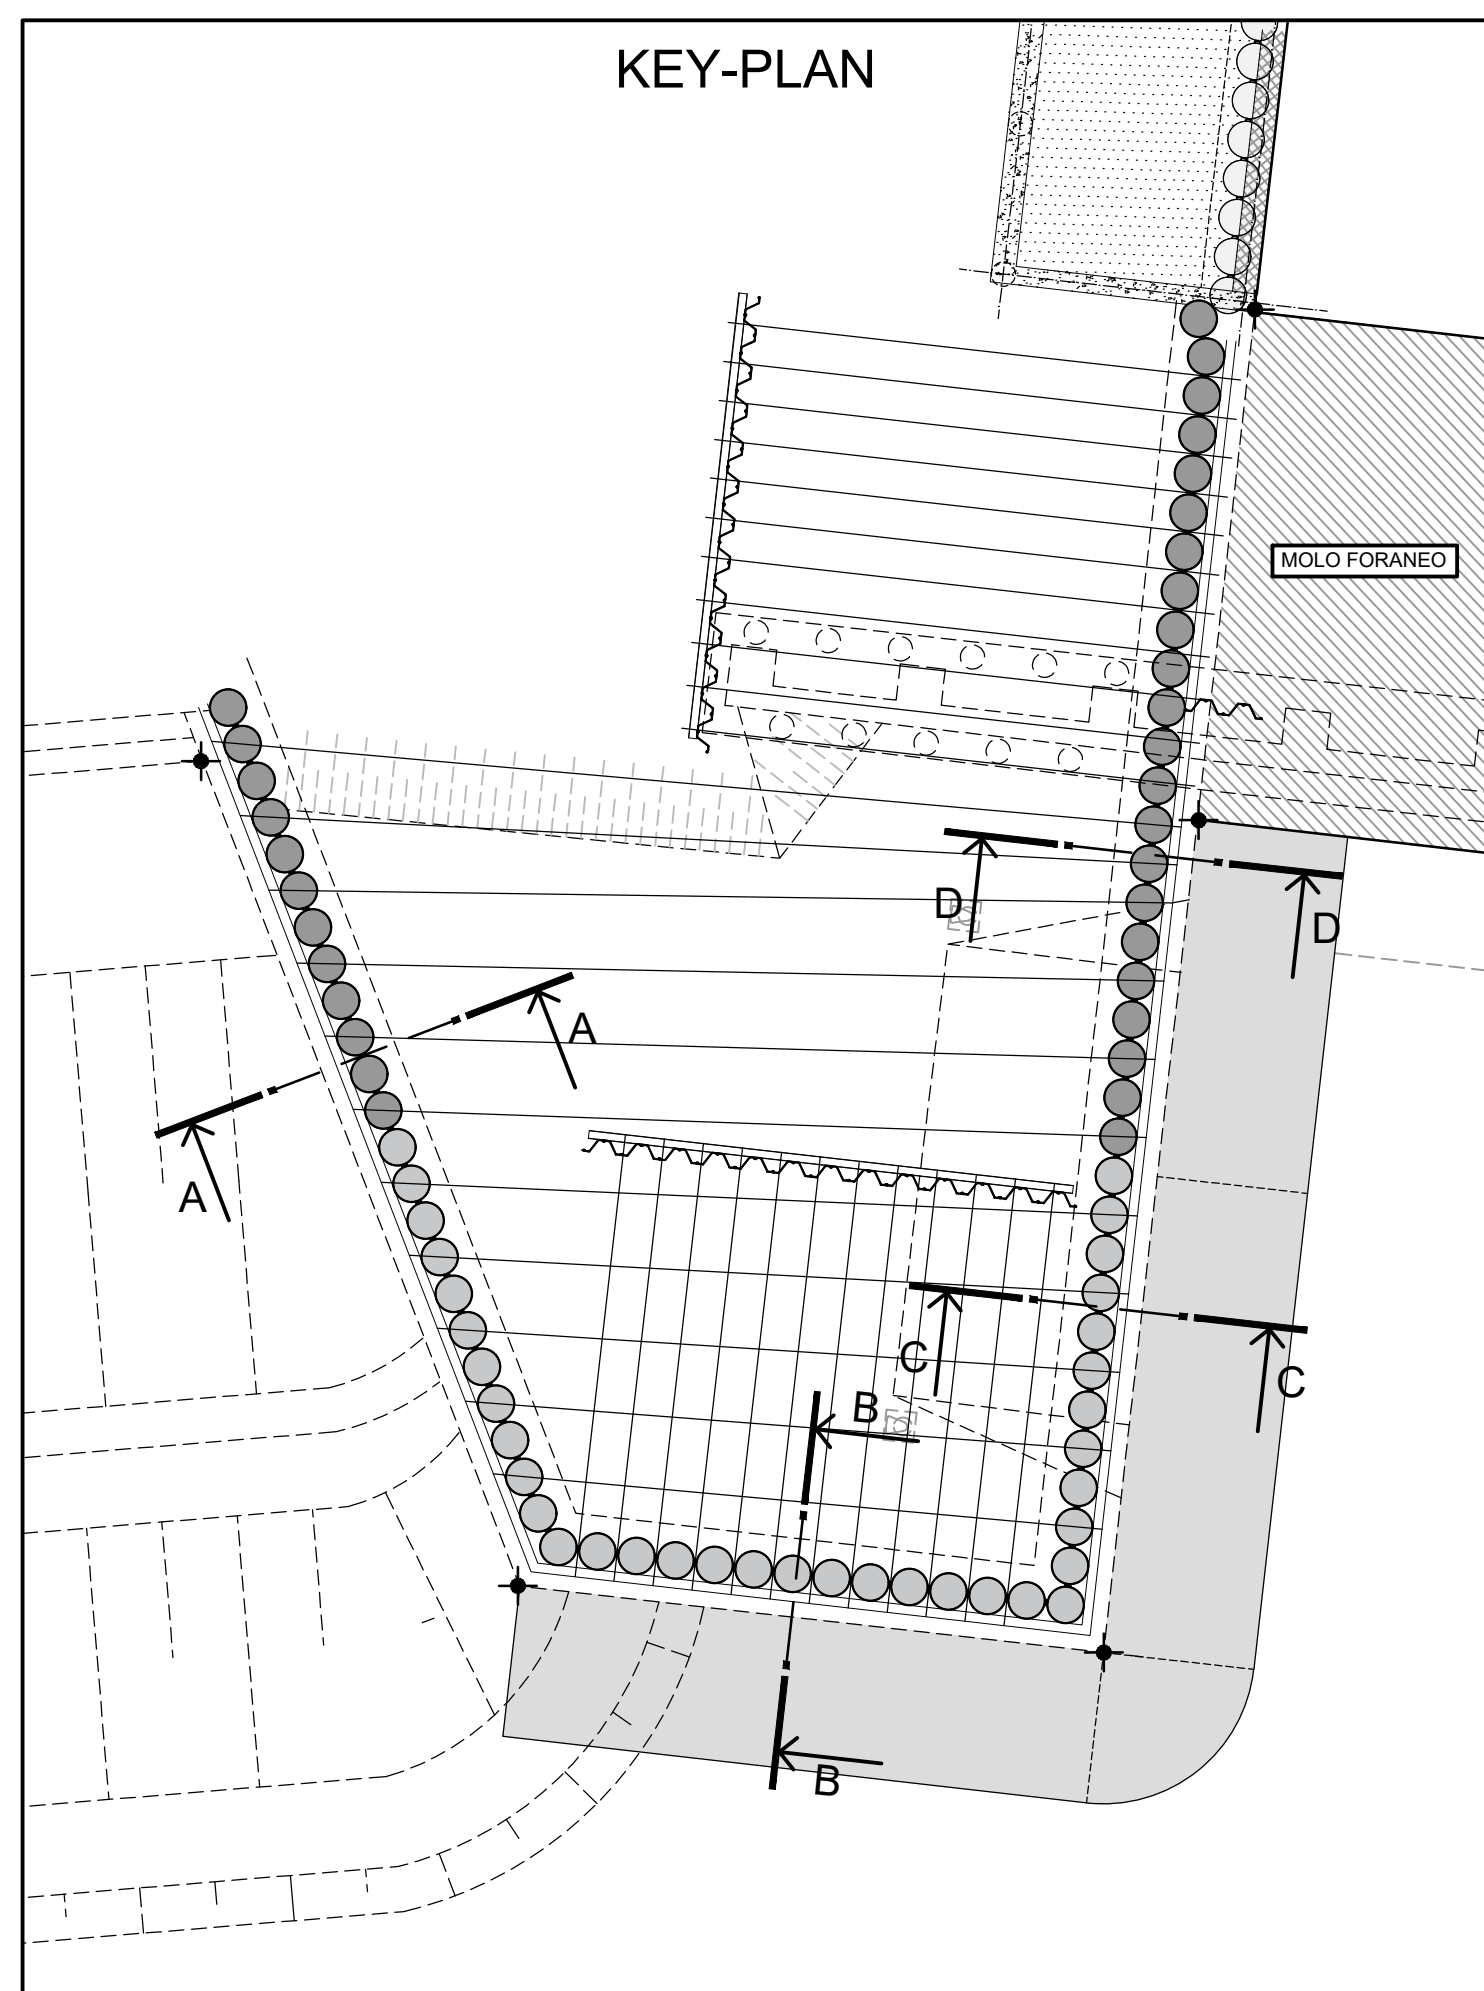

PALI IN ACCIAIO Øest.1219.20x10 mm

Ltot.= 19000mm


Scala 1:50

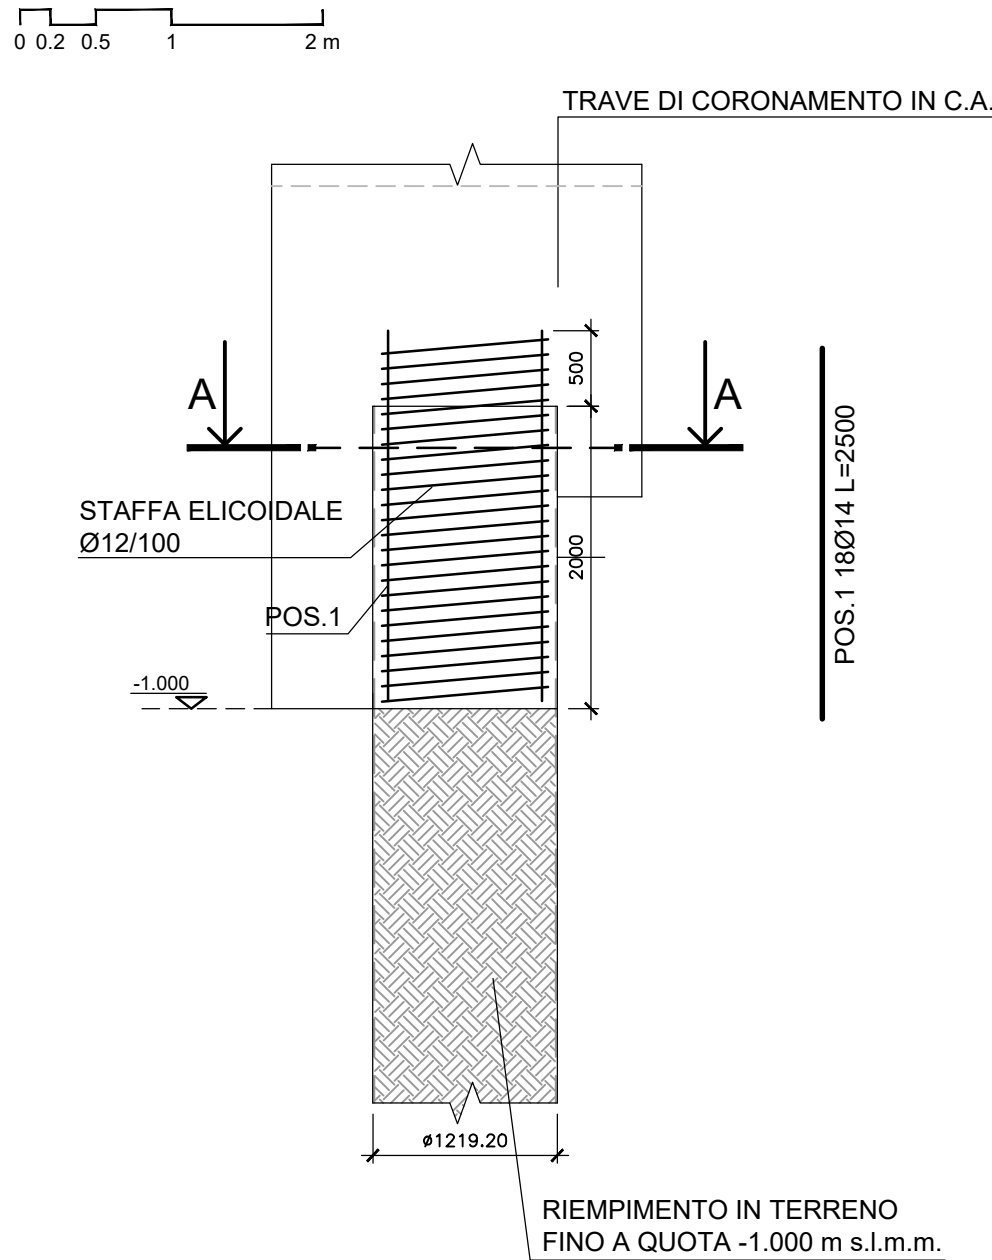

PALI IN ACCIAIO Øest.1219.20x12.50 mm


Ltot.=20000 mm

Scala 1:50

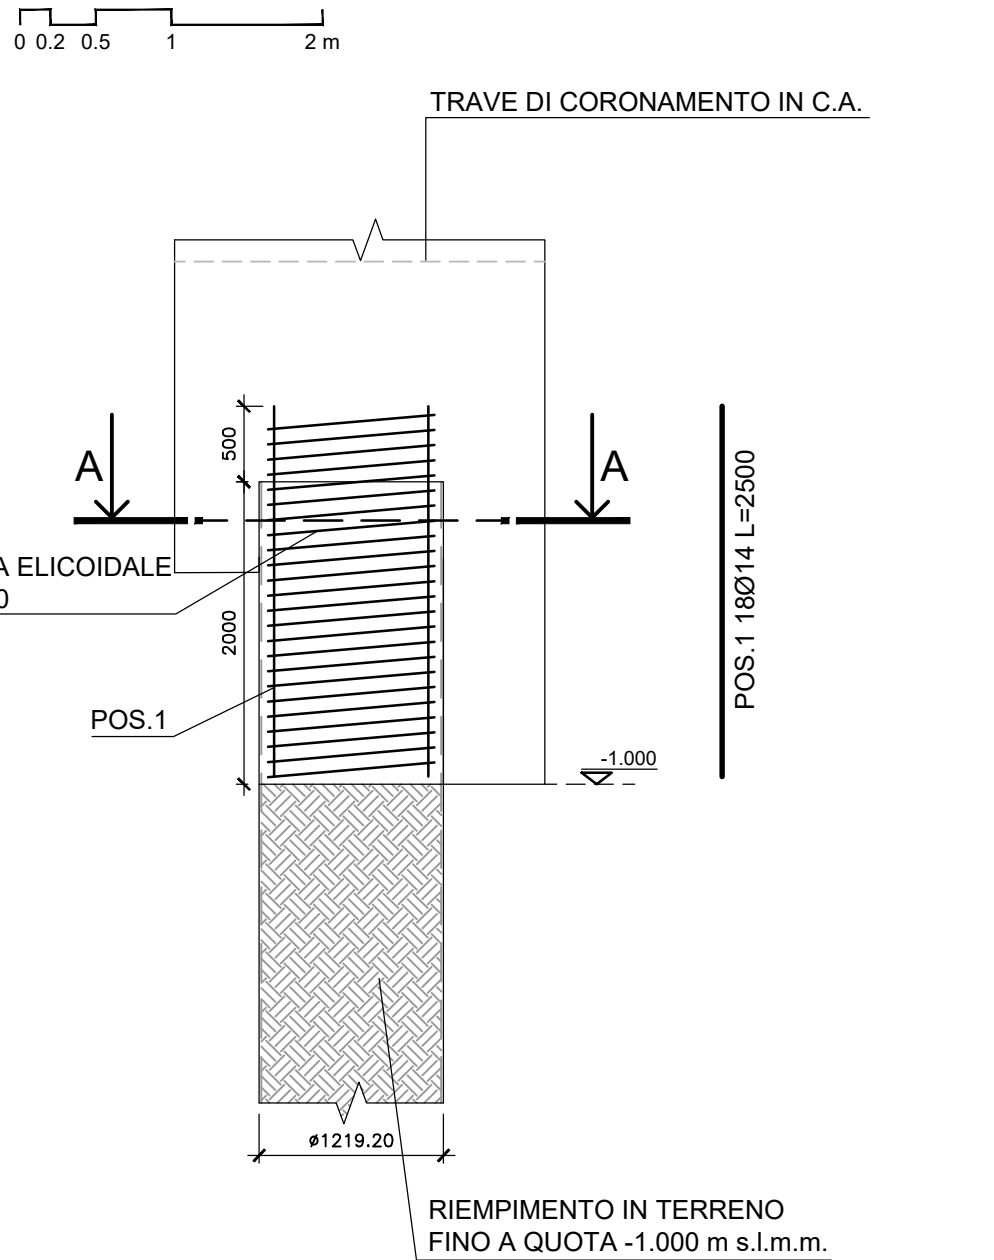


SEZIONE A-A

Scala 1:20

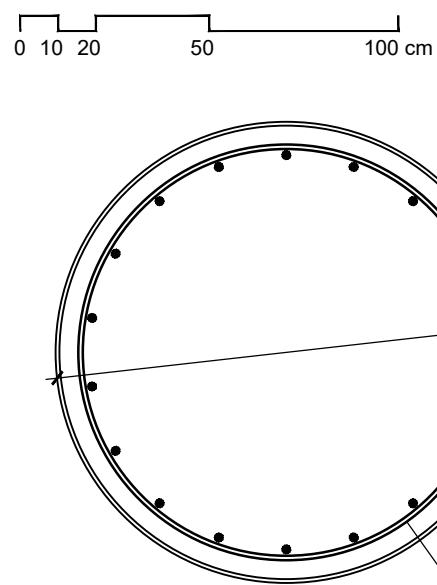

SEZIONE A-A

Scala 1:20

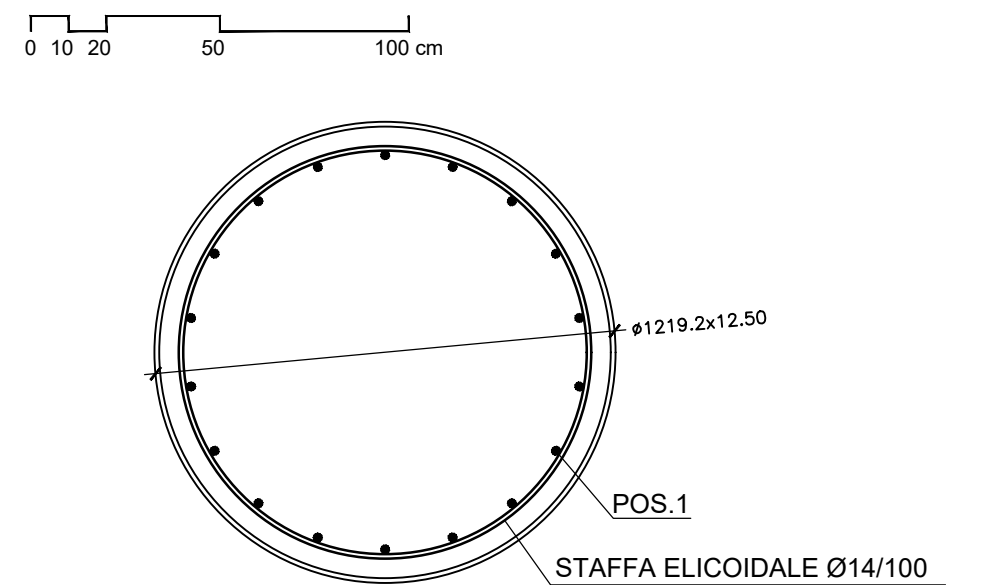


LEGENDA PALI IN ACCIAIO


SIMBOLO	LUNGHEZZA TOTALE (mm)	DIAMETRO ESTERNO (mm)	INTERASSE (mm)	SPESSORE (mm)	QUOTA INIZIALE (m s.l.m.m.)	QUOTA FINALE (m s.l.m.m.)
○	15000	1219.2	1298	10	-3.000	-18.000
●	19000	1219.2	1298	10	+1.000	-18.000
○	20000	1219.2	1298	12.50	+1.000	-19.000

DETTAGLIO TIRANTI

Scala 1:50

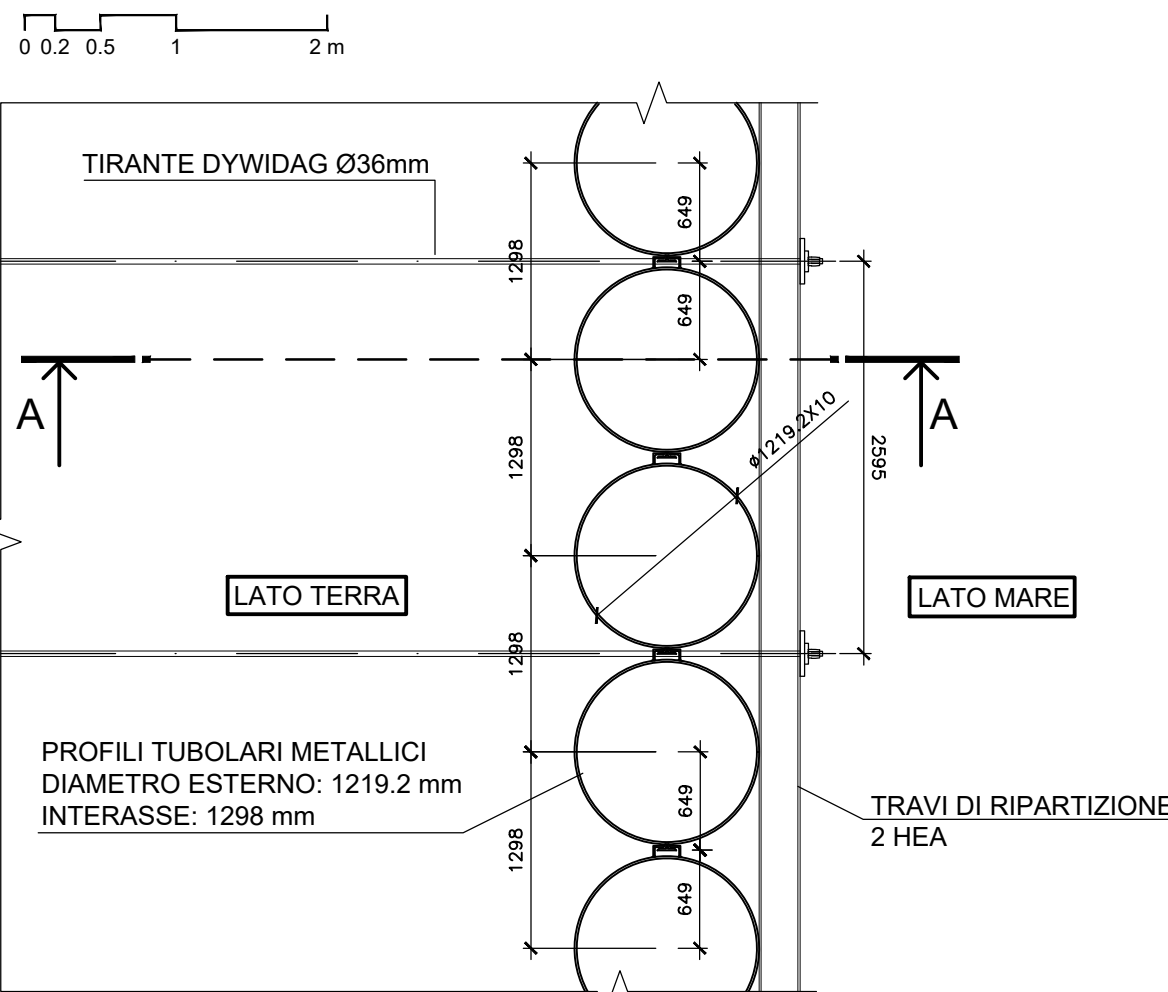

SEZIONE A-A

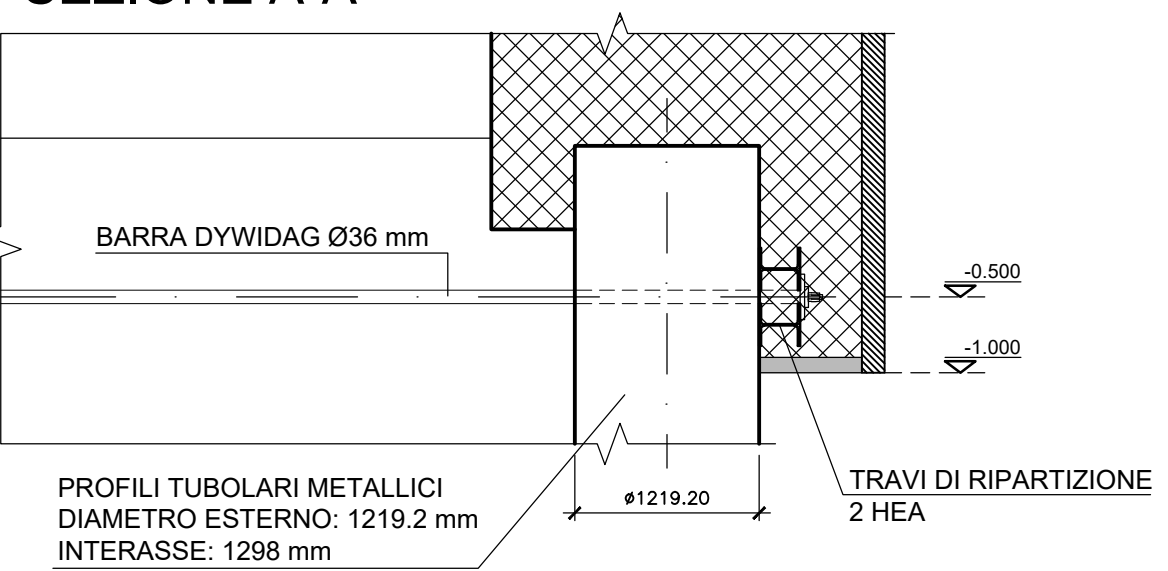

IMPRESA APPALTRICE
CO.E.D.MAR.
 30015 Chiusa (VE)
 Bandiera F - Val da Rio
 www.coedimar.it
 Tel. +39 041 4967 025
 Fax +39 041 4967 014
 coedimar@coedimar.it

COOPTATA
INGEGNERIA
 40132 Bologna
 Via M. E. Luzzi, 18/22
 www.consolidatage.it
 Tel. +39 051 5161 900
 ingegner@consolidatage.it

PROGETTAZIONE
FOM
 ingegneria
 30035 Mirano (VE)
 Viale Belvedere, 9/10
 www.fm-ingegneria.com
 Tel. +39 041 5786 711
 Fax +39 041 4355 933
 fomeristi@fm-ingegneria.com

IDROTEC
 20148 Milano
 Via Cacciatore, 27
 Tel. +39 02 8642 2885
 Fax +39 02 8642 5133
 mail@idrotec-ingegneria.it

Ing. Vincenzo Iacopino
 Studio Tecnico Falzea
 Arch. Claudio Lucchesi
 Ing. Mario Marino
 Dott. Geol. Sergio Dolfin
 Viale Regina Elena, 125 - Messina
 Via 1° Settembre, 37 - Messina
 Via Roma, 117 - Pace del Molo (ME)
 Via Placida, 6 - Messina
 Via Marina, 4 - Torre Faro (ME)

PROGETTO
COMUNE DI MESSINA
LAVORI DI COSTRUZIONE DELLA PIATTAFORMA
LOGISTICA INTERMODALE TREMESTIERI CON ANNESSO
SCALO PORTUALE - PRIMO STRALCIO FUNZIONALE

EMISSIONE
PROGETTO ESECUTIVO

TITOLO
F - STRUTTURE DI BANCHINA
 Intervento S - Pali, travi coronamento

REV.	DATA	FILE	OGGETTO	DIS.	APPR.
1					
2					
3					
4					
5					

ELABORATO N. **F223**

DATA	SCALA	FILE	J.N.
Ottobre 2017	1:20 - 1:50	1044_F223_0.dwg	1044
PROGETTO	DISEGNO	VERIFICA	APPROVAZIONE
L. Masiero	I. Cagnin	L. Masiero	T. Tassi