PIANTA TIRANTI E TRAVI DI RIPARTIZIONE

Scala 1:100

0 1 2 5 m

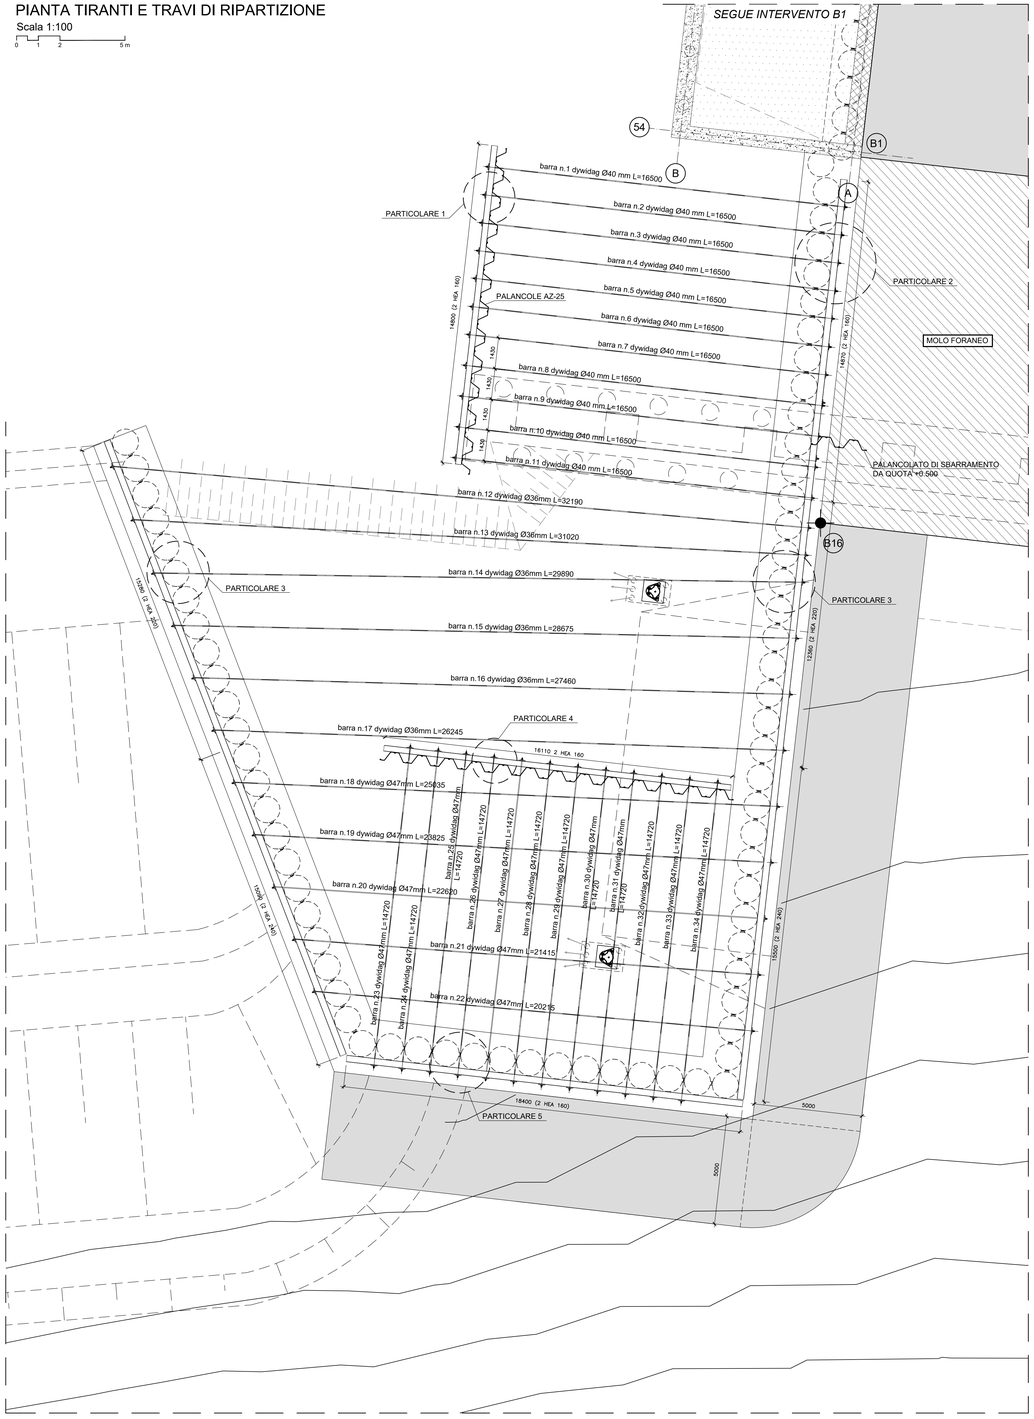

PARTICOLARE 1

Scala 1:20

0 10 20 50 100 cm

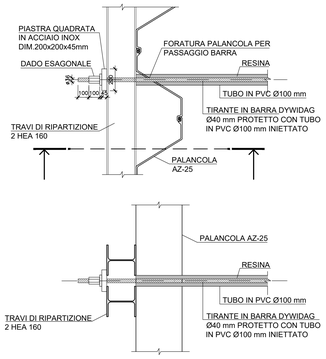

PARTICOLARE 2

Scala 1:20

0 10 20 50 100 cm

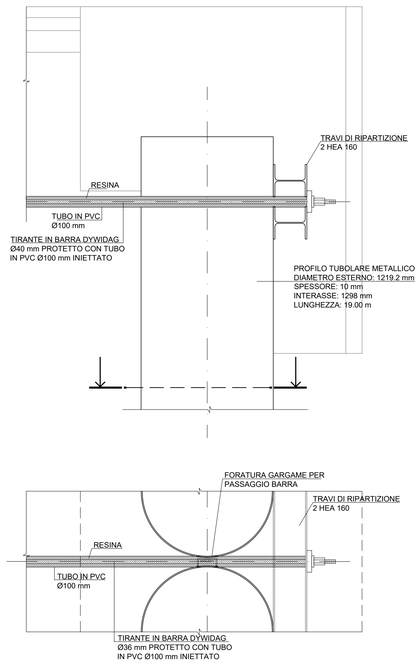

PARTICOLARE 3

Scala 1:20

0 10 20 50 100 cm

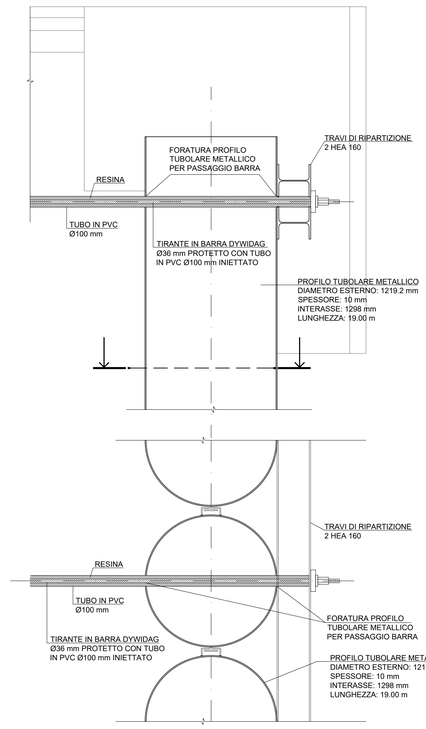

PARTICOLARE 4

Scala 1:20

0 10 20 50 100 cm

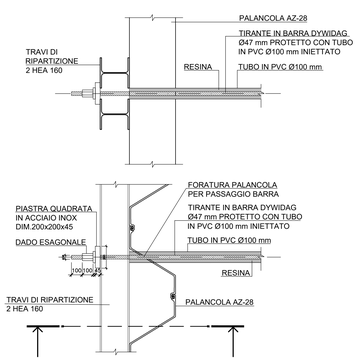

PARTICOLARE 5

Scala 1:20

0 10 20 50 100 cm

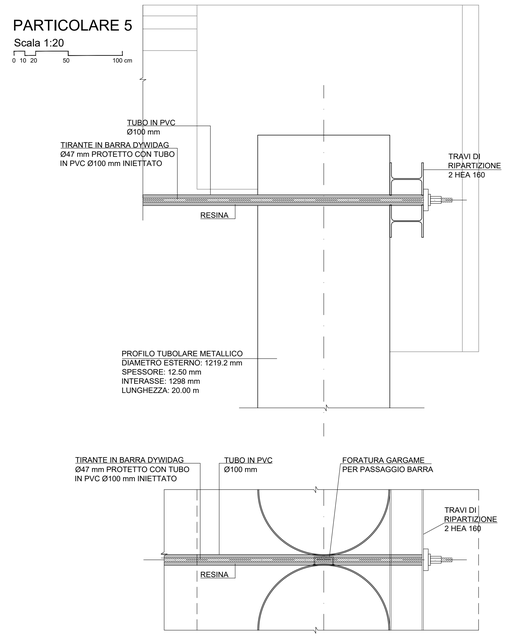

KEY-PLAN

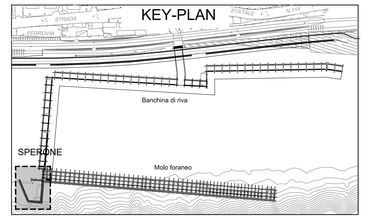

Comune di Messina

IMPRESA APPALTATRICE

COEDMAR — 30015 Chioggia (VE), Banchina F. Yol da Re, www.coedmar.it — Tel. +39 041 4987 805, Fax +39 041 4987 814, contratti@coedmar.it

COOPTATA

ENTEGRA — 40132 Bologna, Via M. E. Lepido, 182/2, www.consorzioentegra.it — Tel. +39 051 3161 300, integra@consorzioentegra.it

PROGETTAZIONE

FSM ingegneria — 30030 Mirano (VE), Via Bonaventura Zumo, 10, www.fm-ingegneria.com — Tel. +39 041 5785 711, Fax +39 041 4709 839, fsmestudio@fm-ingegneria.com

IDROTEC — 20148 Milano, Via Ciro Menotti, 27 — Tel. +39 02 8942 2980, Fax +39 02 8942 5133, mail@idrotec-ingegneria.it

Ing. Vincenzo Iacoppino — Viale Regina Elena, 135 - Messina
Studio Tecnico Falzea — Via 1° Settembre, 37 - Messina
Arch. Claudio Lucchesi — Via Roma, 111 - Pace del Mela (ME)
Ing. Manlio Marino — Via Placida, 8 - Messina
Dott. Geol. Sergio Dolfin — Via Marina, 4 - Torre Faro (ME)

PROGETTO

COMUNE DI MESSINA
LAVORI DI COSTRUZIONE DELLA PIATTAFORMA LOGISTICA INTERMODALE TREMESTIERI CON ANNESSO SCALO PORTUALE - PRIMO STRALCIO FUNZIONALE

EMISSIONE

PROGETTO ESECUTIVO

TITOLO

F - STRUTTURE DI BANCHINA

Intervento S - tiranti e travi di ripartizione

REV.	DATA	FILE	OGGETTO	DIS.	APPR.
1					
2					
3					
4					
5					

ELABORATO N. **F224**

DATA	SCALA	FILE	J.N.
Ottobre 2017	1:100	1044_F224_0.dwg	1044

PROGETTO	DISEGNO	VERIFICA	APPROVAZIONE
L. Masiero	E. Balsamo	L.Masiero	T. Tassi