ALLINEAMENTO B

Scale 1 : 200

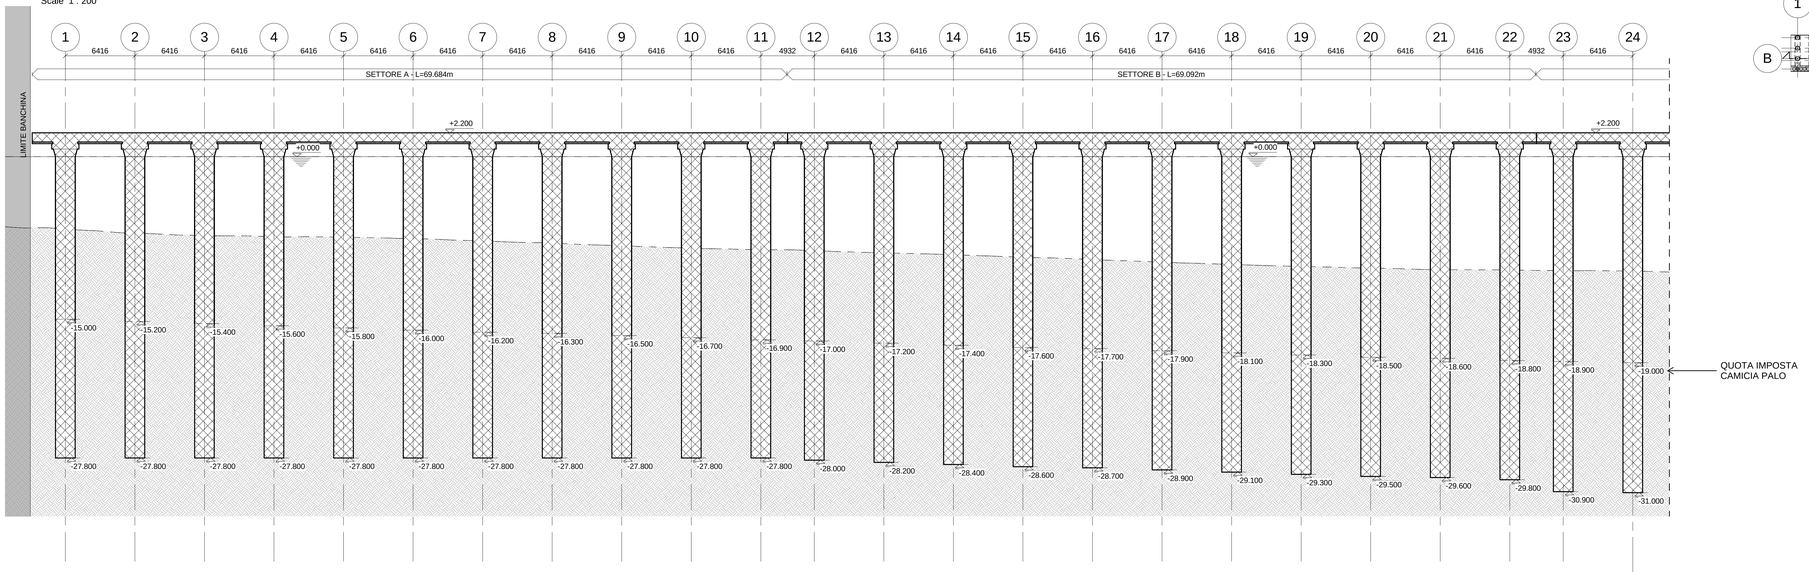

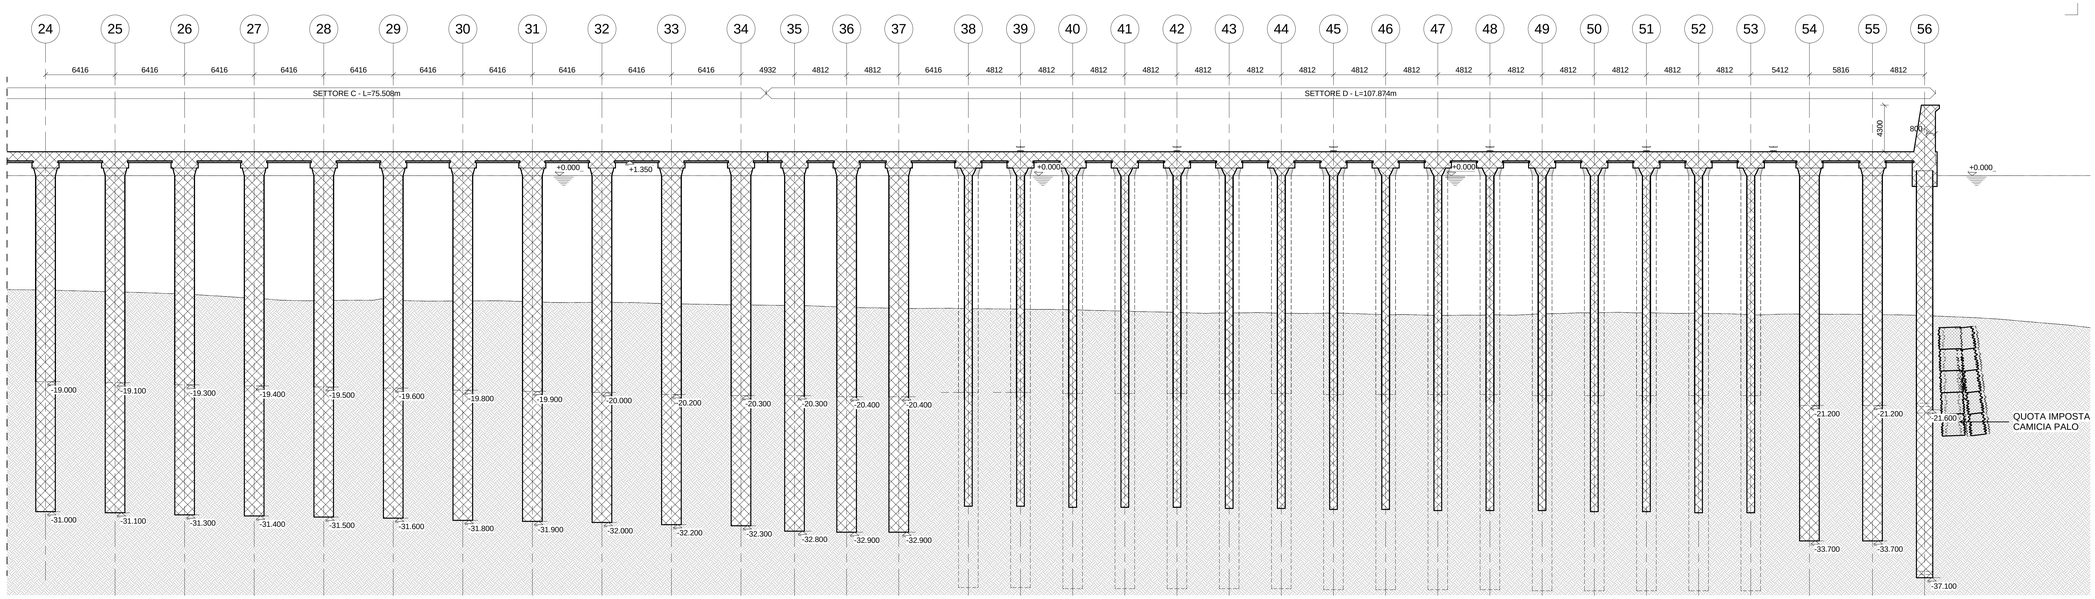

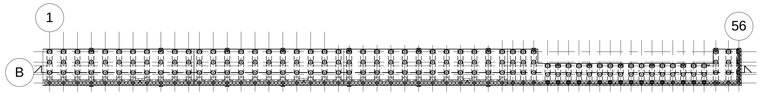

KEY - PLAN

Comune di Messina

IMPRESA APPALTATRICE

CO.E.D.MAR.
30015 Chioggia (VE) Banchina F - Val da Rio www.coedmar.it
Tel. +39 041 4967 925 Fax +39 041 4967 914 contatti@coedmar.it

COOPTATA

INTEGRA
40122 Bologna Via M. E. Lepido, 182/2 www.consorziointegra.it
Tel. +39 051 0161 360 integra@consorziointegra.it

PROGETTAZIONE

F&M ingegneria
30035 Mirano (VE) Viale Belvedere, 8/10 www.fm-ingegneria.com
Tel. +39 041 5785 711 Fax +39 041 4355 933 fmmaster@fm-ingegneria.com

IDROTEC
20148 Milano Via Caccialepori , 27
Tel. +39 02 8942 2685 Fax +39 02 8942 5133 mail@idrotec-ingegneria.it

Ing. Vincenzo Iacopino — Viale Regina Elena, 115 - Messina
Studio Tecnico Falzea — Via 17 Settembre, 37 - Messina
Arch. Claudio Lucchesi — Via Roma, 117 - Pace del Mela (ME)
Ing. Manlio Marino — Via Placida, 6 - Messina
Dott. Geol. Sergio Dolfin — Via Marina, 4 - Torre Faro (ME)

PROGETTO

COMUNE DI MESSINA
LAVORI DI COSTRUZIONE DELLA PIATTAFORMA LOGISTICA INTERMODALE TREMESTIERI CON ANNESSO SCALO PORTUALE - PRIMO STRALCIO FUNZIONALE

EMISSIONE

PROGETTO ESECUTIVO

TITOLO

G - MOLO FORANEO

Allineamento B

REV.	DATA	FILE	OGGETTO	DIS.	APPR.
1					
2					
3					
4					
5					

ELABORATO N.

G112

DATA:	SCALA:	FILE:	J.N.
Ottobre 2017	1:200	1044_G112_0.dwg	1044

PROGETTO:	DISEGNO:	VERIFICA:	APPROVAZIONE:
L. Masiero	S. Pellizzon	L. Masiero	T. Tassi