



ALLINEAMENTO E

Scale 1 : 200

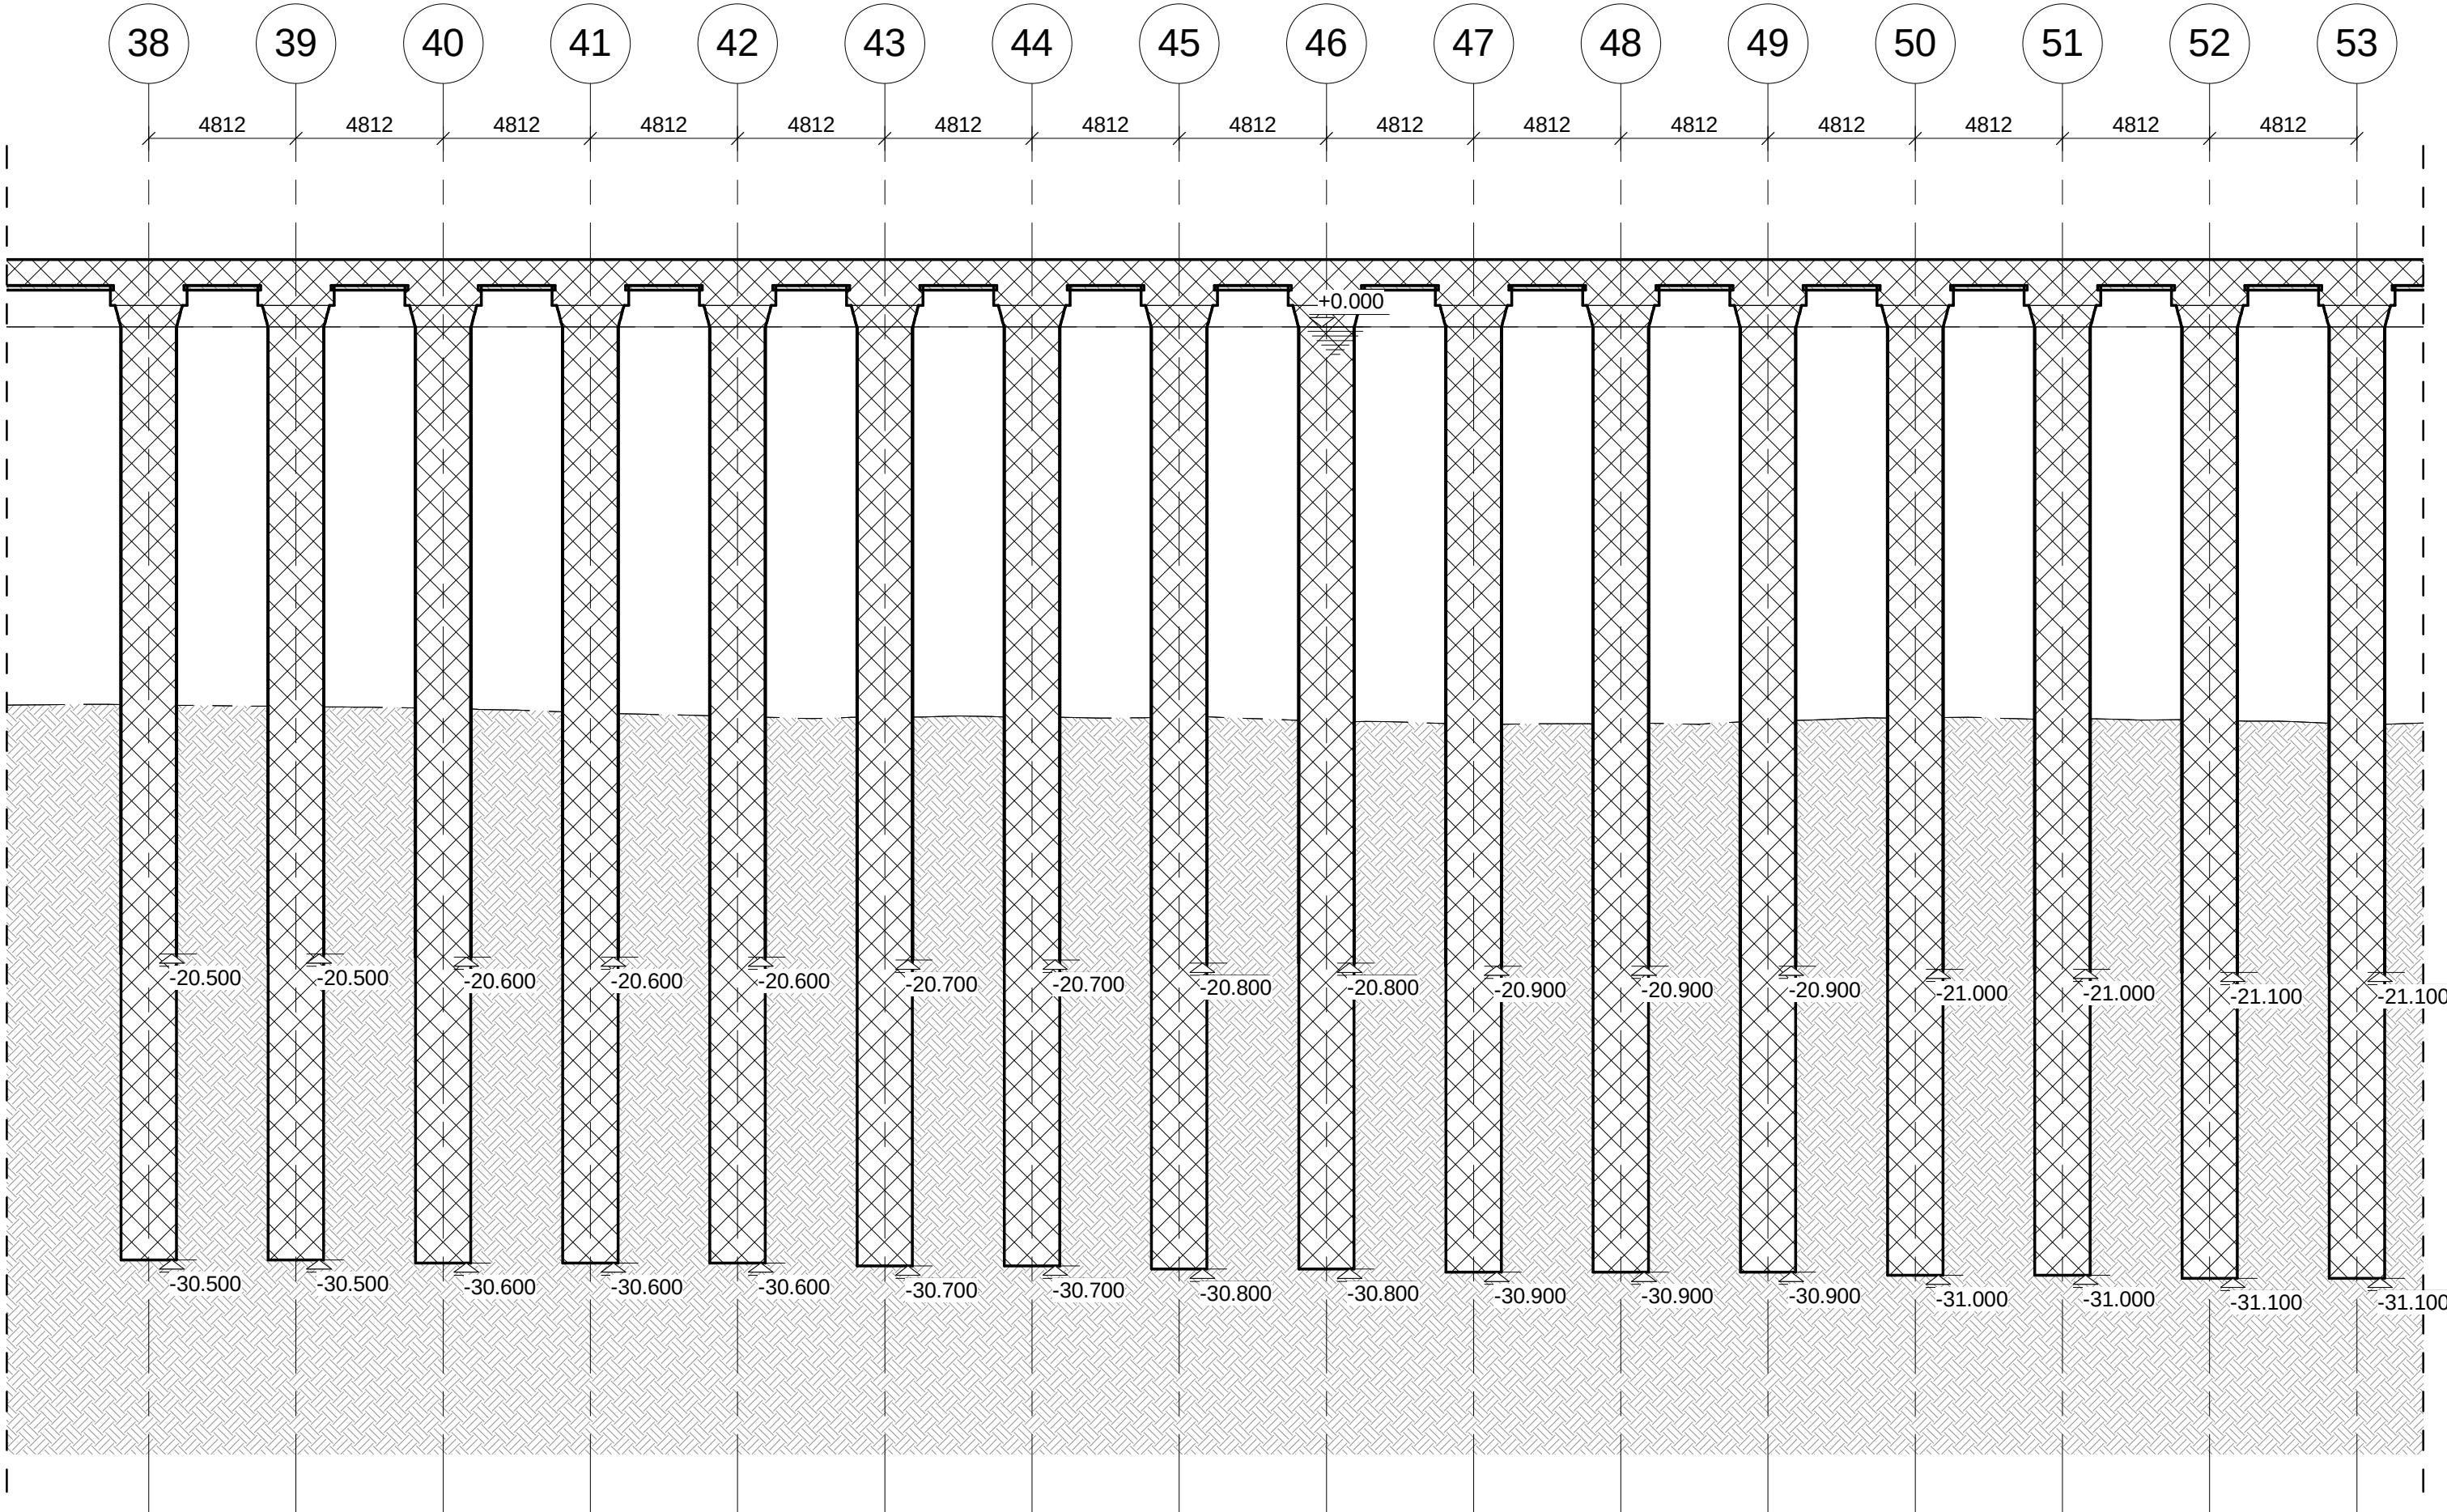



ALLINEAMENTO F

Scale 1 : 200

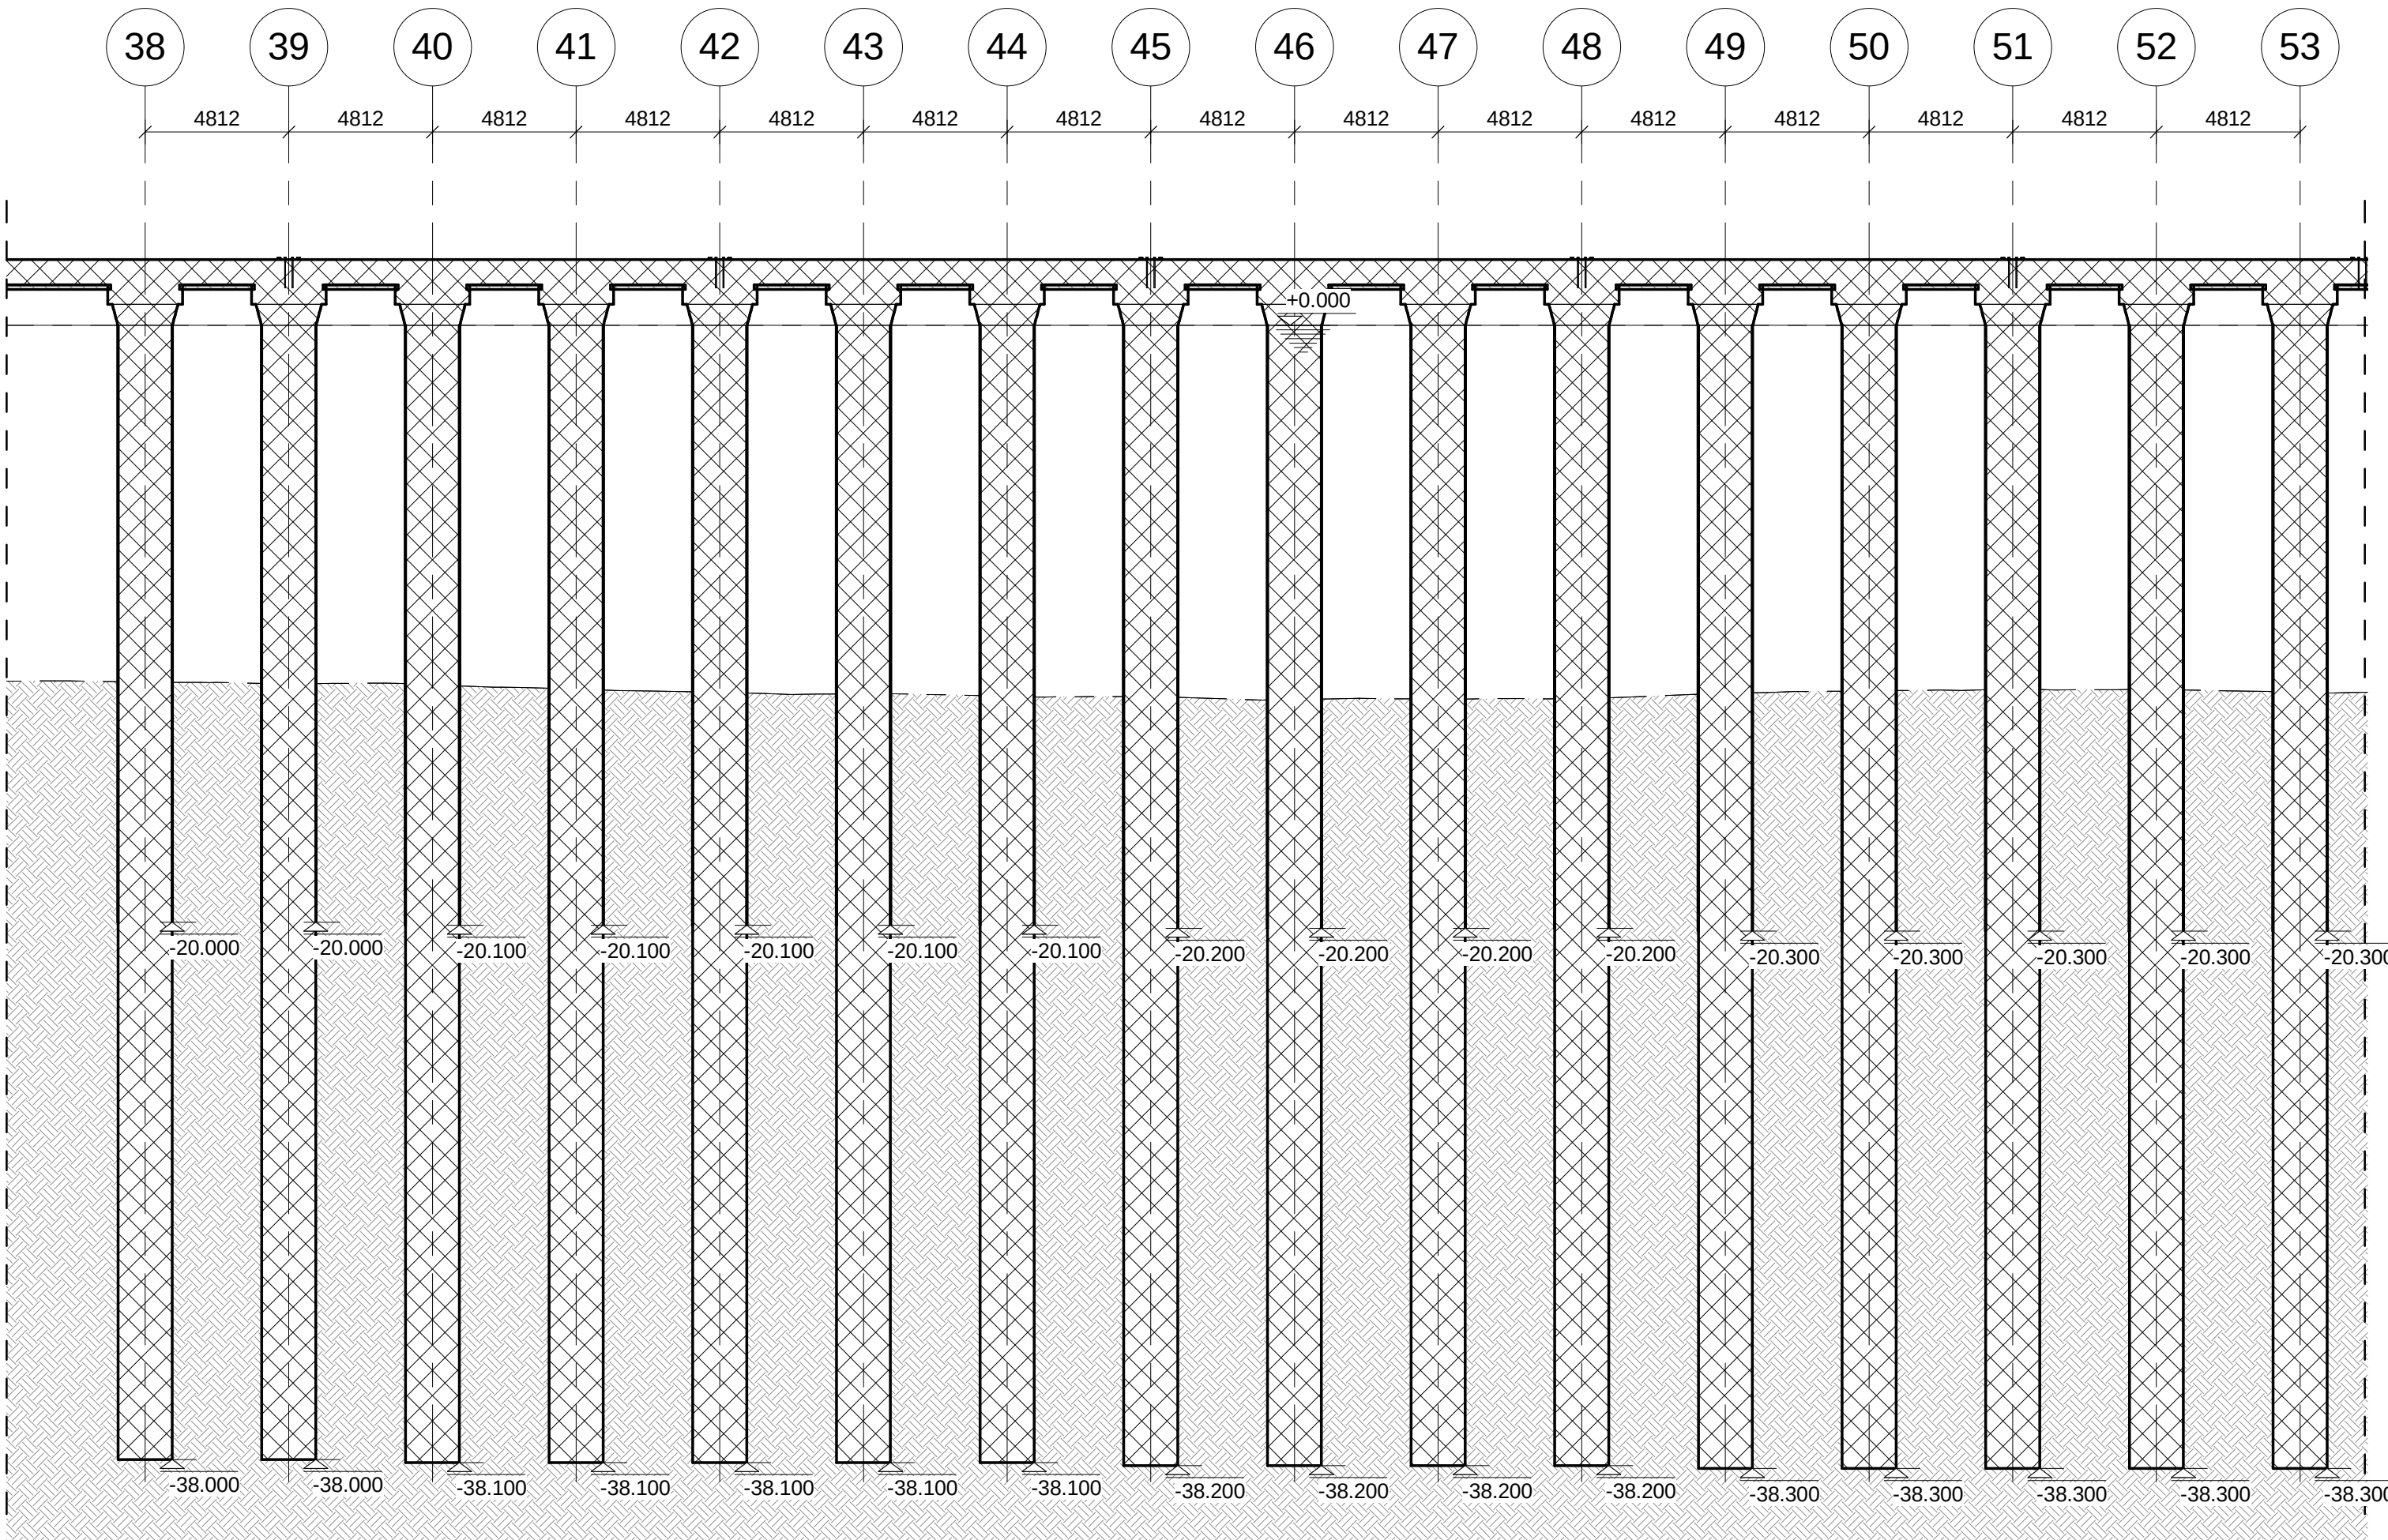

ALLINEAMENTO PICCH. 56

Scale 1 : 100

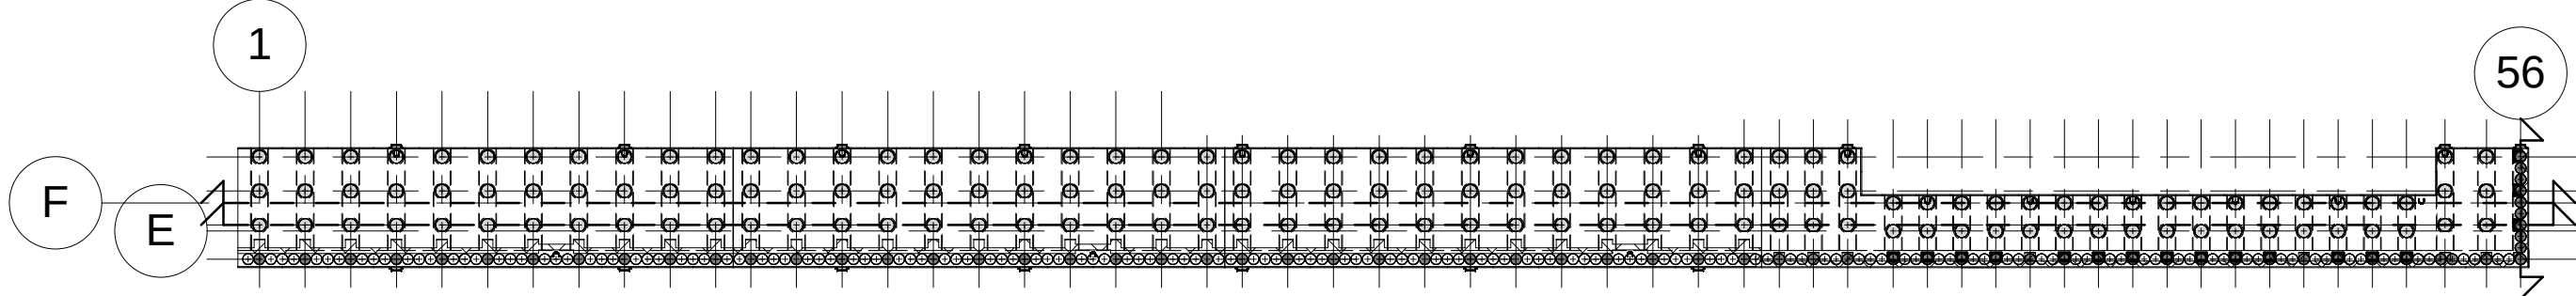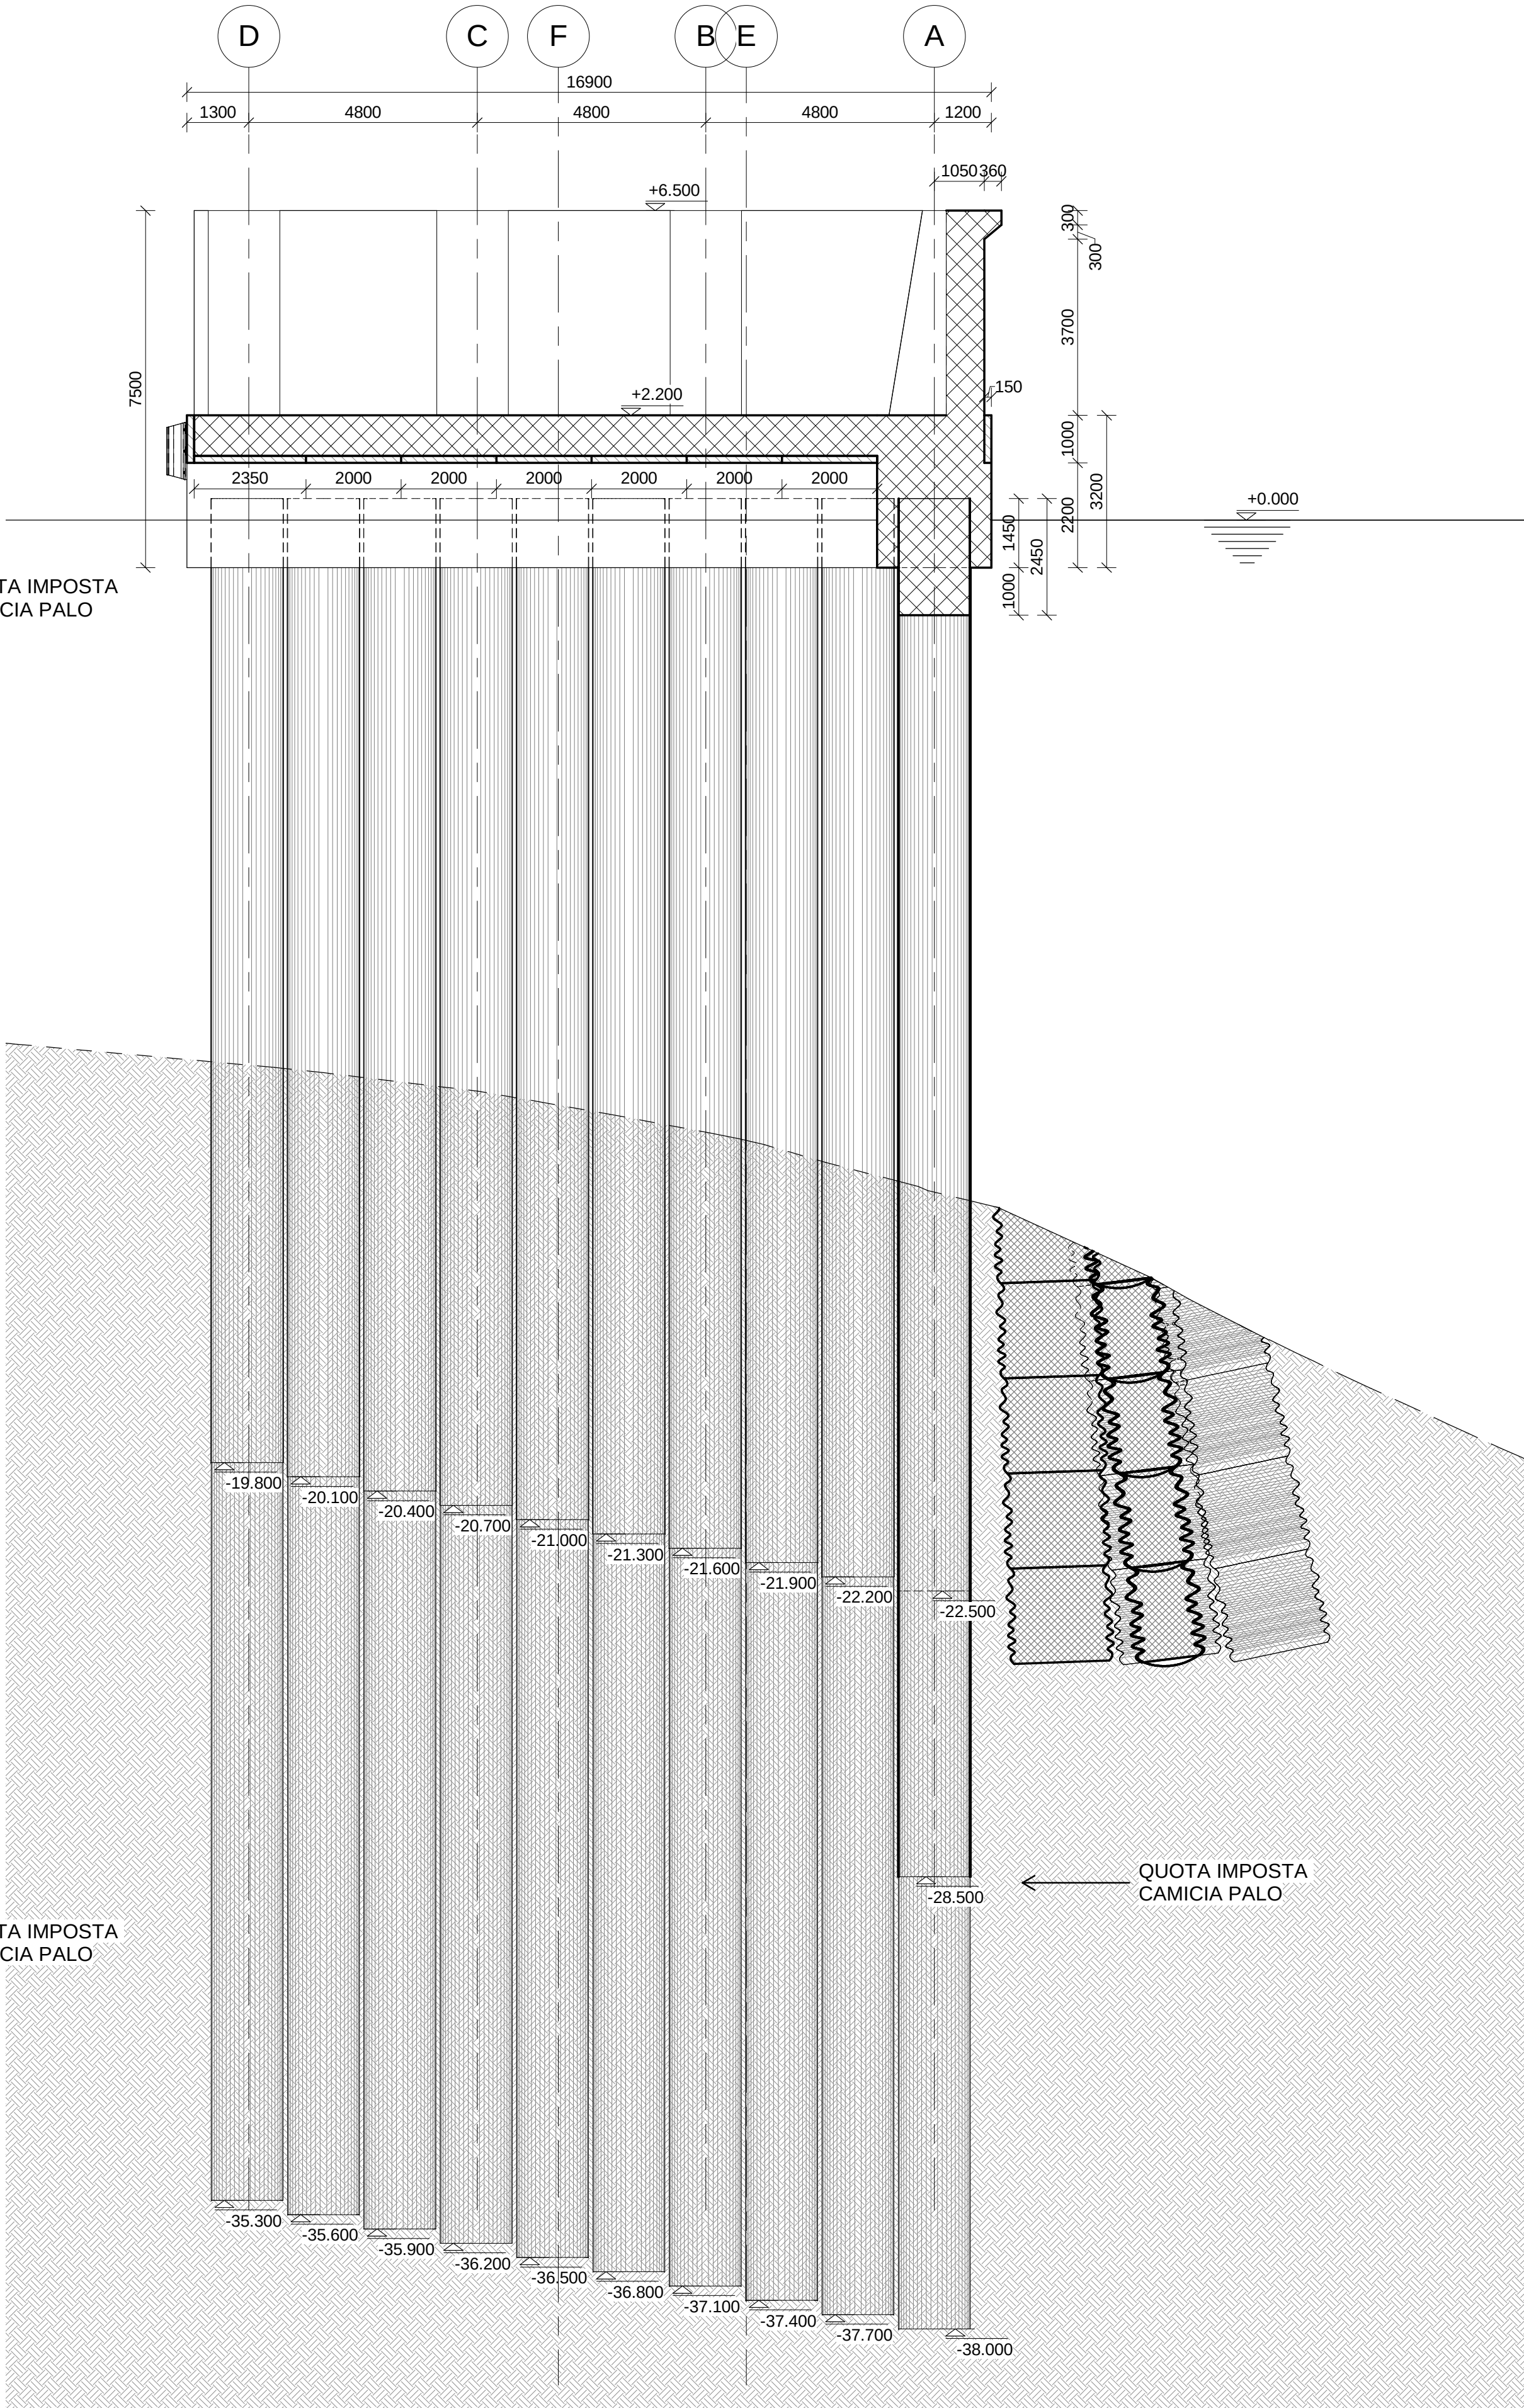

KEY - PLAN

Comune di Messina

IMPRESA APPALTRICE
CO.ED.MAR.
30015 Chiggio (VE)
Barchessa F - Via da Rio
www.coedmar.it
Tel. +39 041 4967 925
Fax +39 041 4967 914
comati@coedmar.it

COORDINATA
INGEGNERIA INTEGRA
40132 Bologna
Via M. C. Lupatini, 18/22
www.concoordinatagra.it
Tel. +39 051 3511 300
integracoordinatagra.it

PROGETTAZIONE
F&M
ingegneria
30035 Mirano (VE)
Viale Beldredini, 9/10
www.frm-ingegneria.com
Tel. +39 041 5785 711
Fax +39 041 4355 933
fmrceston@frm-ingegneria.com
DROTEC
20148 Milano
Via Caccaluppi, 27
Tel. +39 02 8942 2685
Fax +39 02 8942 5133
ma@drotec-ingegneria.it
Ing. Vincenzo Iacopino
Studio Tecnico Falzea
Arch. Claudio Lucchesi
Ing. Mario Marino
Dott. Geol. Sergio Doffin
Viale Regina Elena, 125 - Messina
Via 1° Settembre, 37 - Messina
Via Roma, 117 - Pace del Mela (ME)
Via Piazza, 6 - Messina
Via Marina, 6 - Torre Faro (ME)

PROGETTO
COMUNE DI MESSINA
LAVORI DI COSTRUZIONE DELLA PIATTAFORMA
LOGISTICA INTERMODALE TREMESTIERI CON ANNESSO
SCALO PORTUALE - PRIMO STRALCIO FUNZIONALE

EMISSIONE
PROGETTO ESECUTIVO

TITOLO
G - MOLO FORANEO
Allineamenti E-F e picch. 56

REV.	DATA	FILE	OGGETTO	DIS.	APPR.
1					
2					
3					
4					
5					

ELABORATO N.

G115

DATA:	SCALA:	FILE:	J.N.
Ottobre 2017	1:200	1044_G115_0.dwg	1044
PROGETTO	DISEGNO	VERIFICA	APPROVAZIONE
L. Masiero	S. Pelizzon	L. Masiero	T. Tassi