



Prospetto protezione al piede

Scale 1 : 200

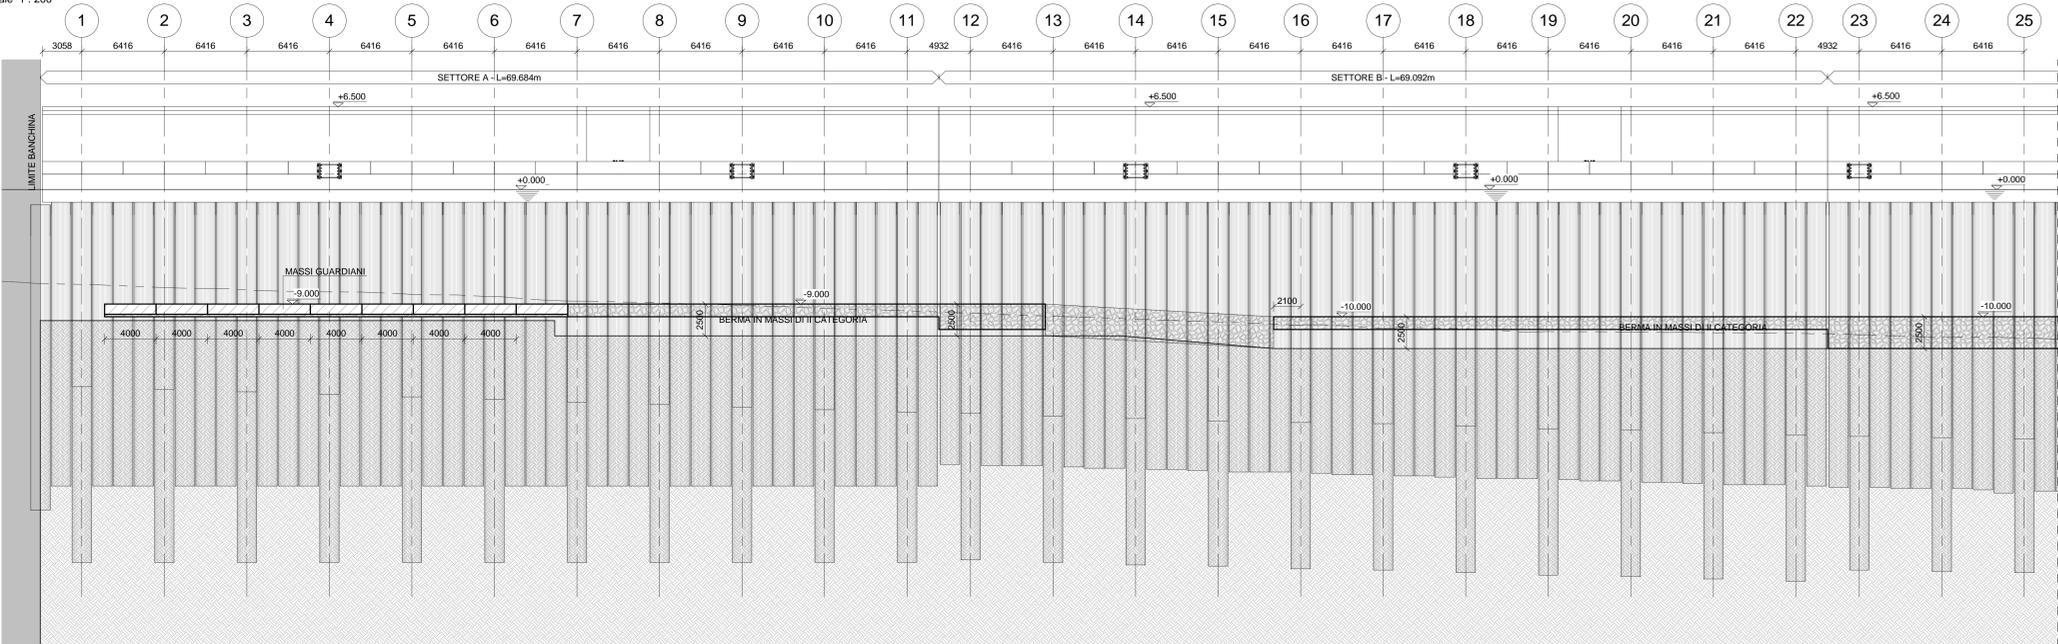


SEZIONE TIPICA MASSI GUARDIANI

Scale 1 : 200

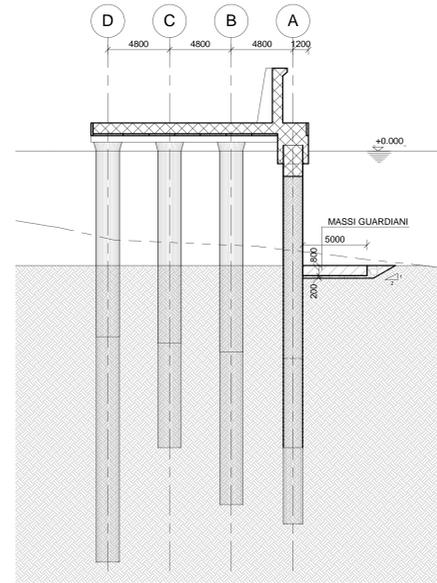


SEZIONE PICCH. 13 BERMA

Scale 1 : 200

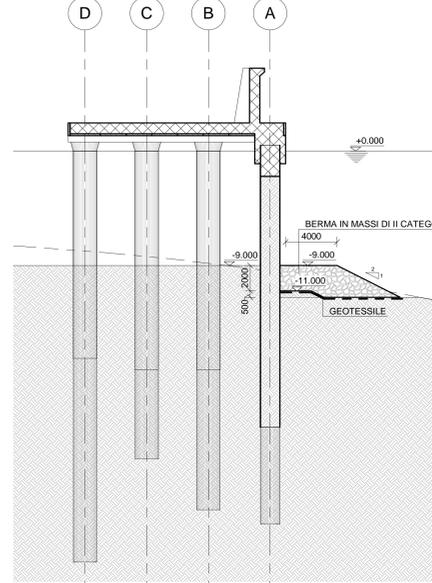



SEZIONE PICCH. 22 BERMA

Scale 1 : 200

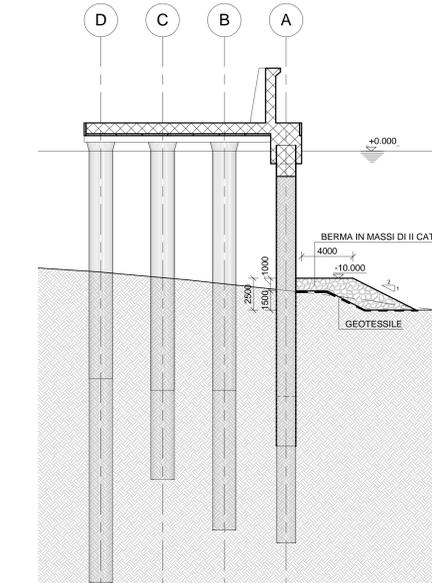


SEZIONE PICCH. 32 BERMA

Scale 1 : 200

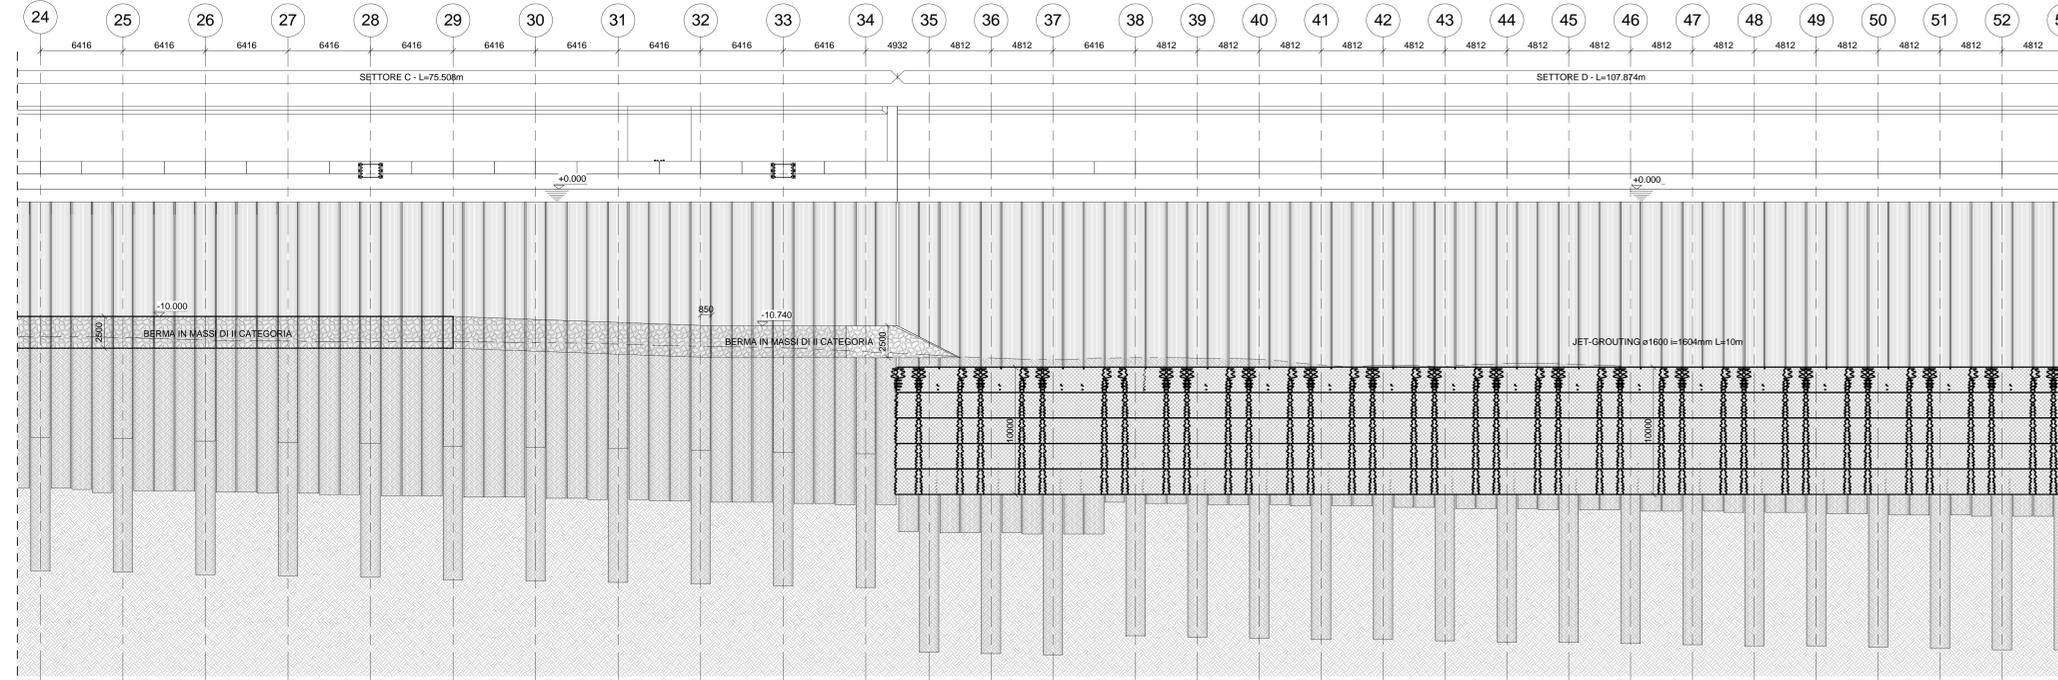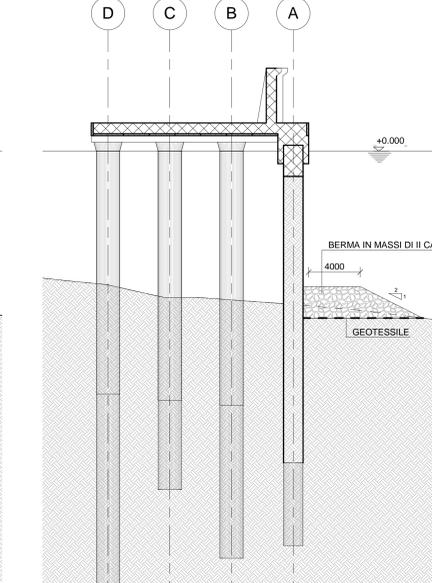


SEZIONE PICCH. 42 JET-GROUTING

Scale 1 : 200

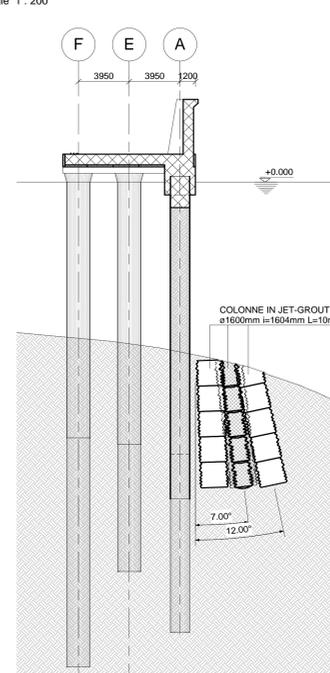


SEZIONE PICCH. 51 JET-GROUTING

Scale 1 : 200

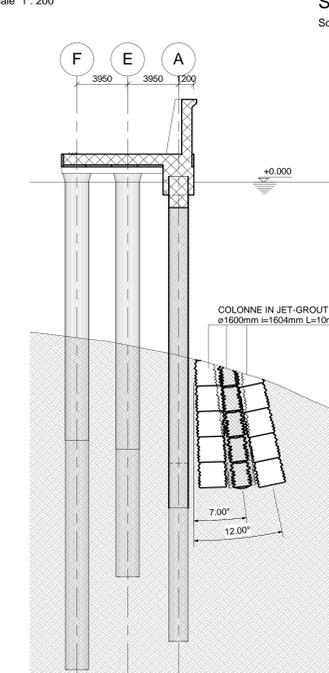

SEZIONE TRASVERSALE SU PICCH.56 JET-GROUTING

Scale 1 : 200

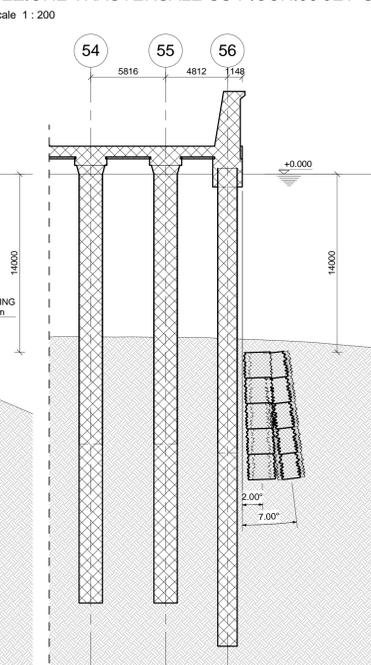

Comune di Messina

IMPRESA APPALTRICE  
**CO.FE.D.MAR.**  
 COOPERATA  
 20115 Origgio (VE)  
 Via S. Rocco 10  
 Tel. +39 041 487 000  
 Fax +39 041 487 014  
 www.cofedmar.it

PROGETTAZIONE  
**FM**  
 ingegneria  
 20143 Milano  
 Via Cavallotti, 27  
 Tel. +39 02 8942 2855  
 Fax +39 02 8942 2153  
 mail@fmcooingegneria.it

PROGETTO  
**COMUNE DI MESSINA**  
 LAVORI DI COSTRUZIONE DELLA PIATTAFORMA  
 LOGISTICA INTERMODALE TREMESTIERI CON ANNESSO  
 SCALO PORTUALE - PRIMO STRALCIO FUNZIONALE

EMISSIONE  
**PROGETTO ESECUTIVO**

REV.	DATA	FILE	OGGETTO	DEL.	APPR.
1					
2					
3					
4					
5					

PROGETTO	DISEGNO	VERIFICA	APPROVAZIONE
L. Masera	S. Pelizzon	L. Masera	T. Tassi

ELABORATO IN: **G118**  
 DATA: Ottobre 2017  
 SCALA: 1:200  
 FILE: 1044\_G118\_0.dwg  
 IN: 1044