



PLANIMETRIA GIUNTI

Scala 1:500
0 2 5 10 20 m

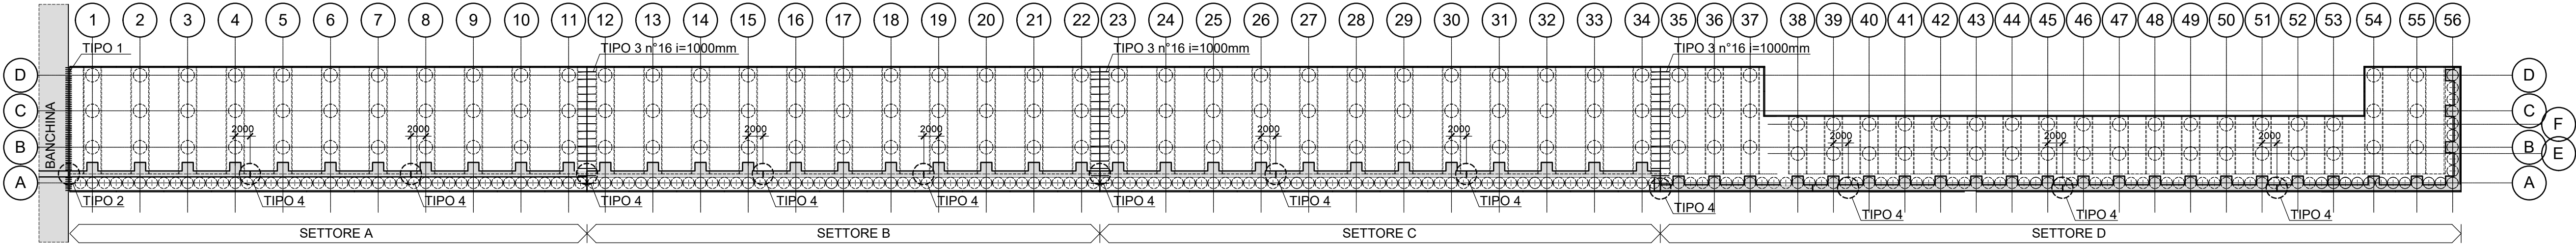



GIUNTO TIPO 1
TRAVE BANCHINA-SOLAIO MOLO FORANEO

Scala 1:5
0 2 5 10 20 cm

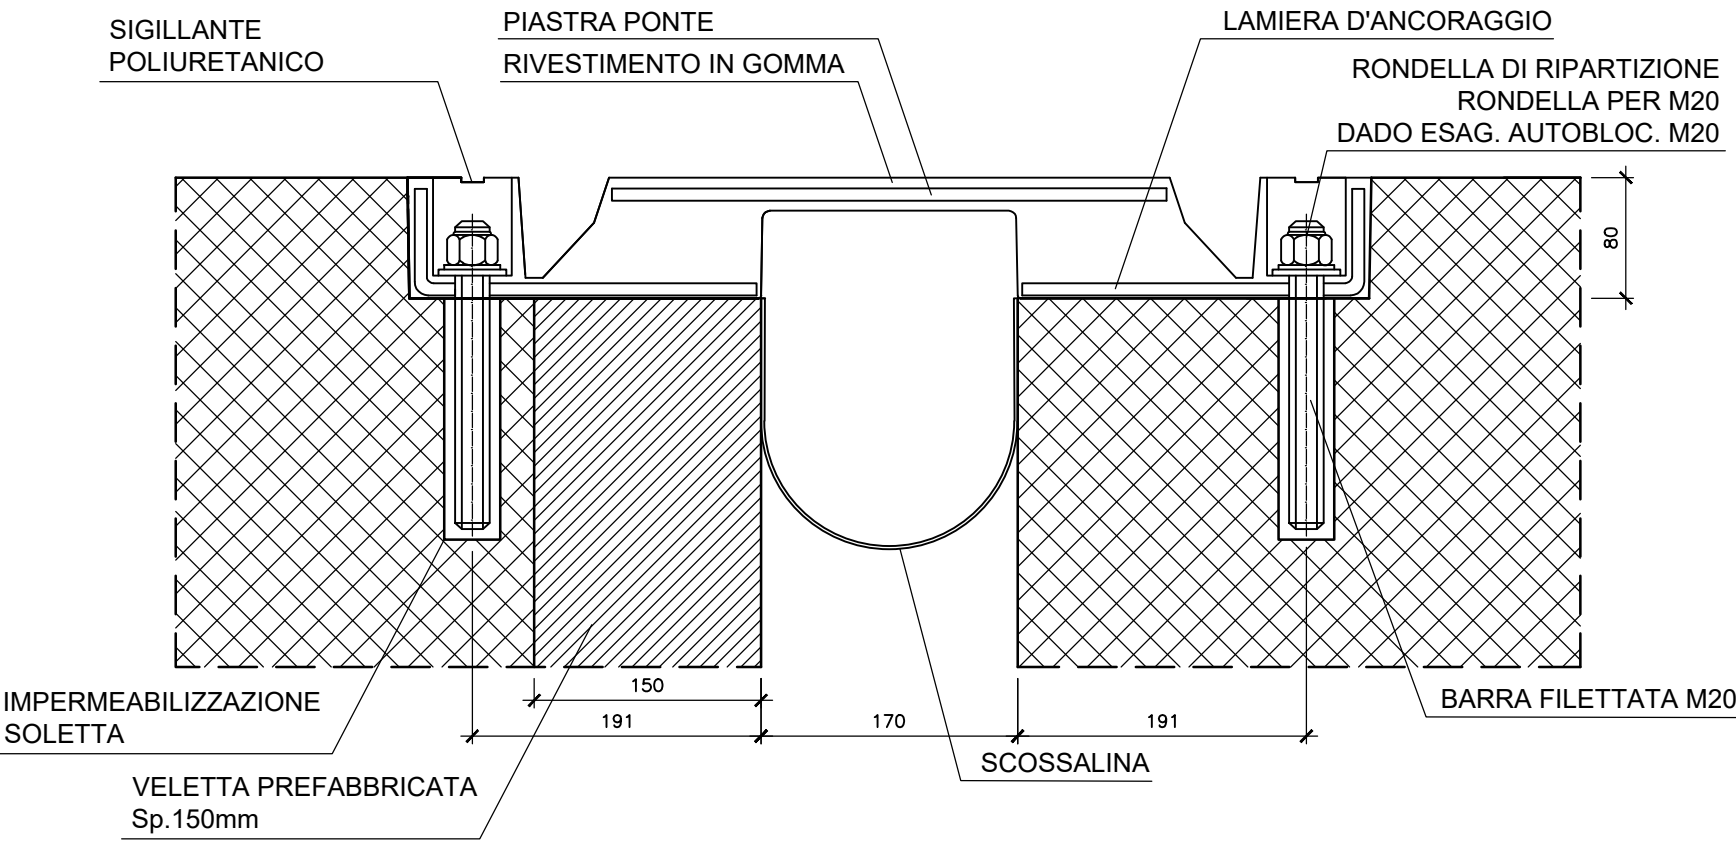


GIUNTO TIPO 3
SOLAIO MOLO FORANEO TRA SETTORI

Scala 1:20
0 10 20 50 100 cm

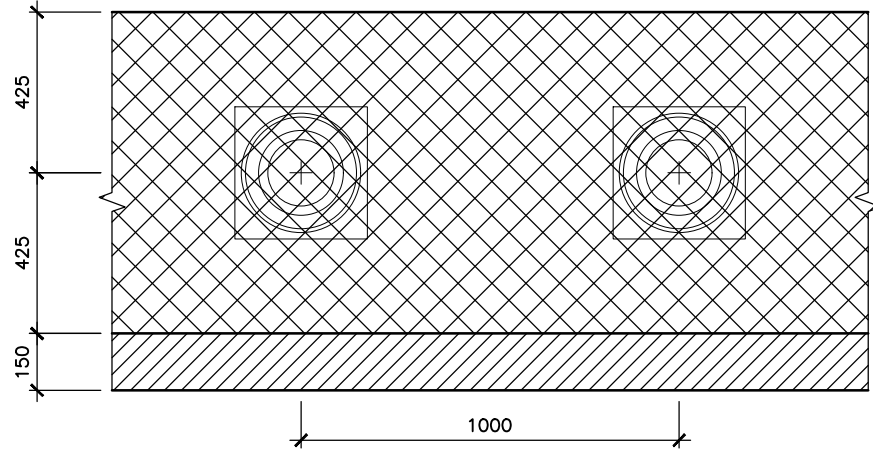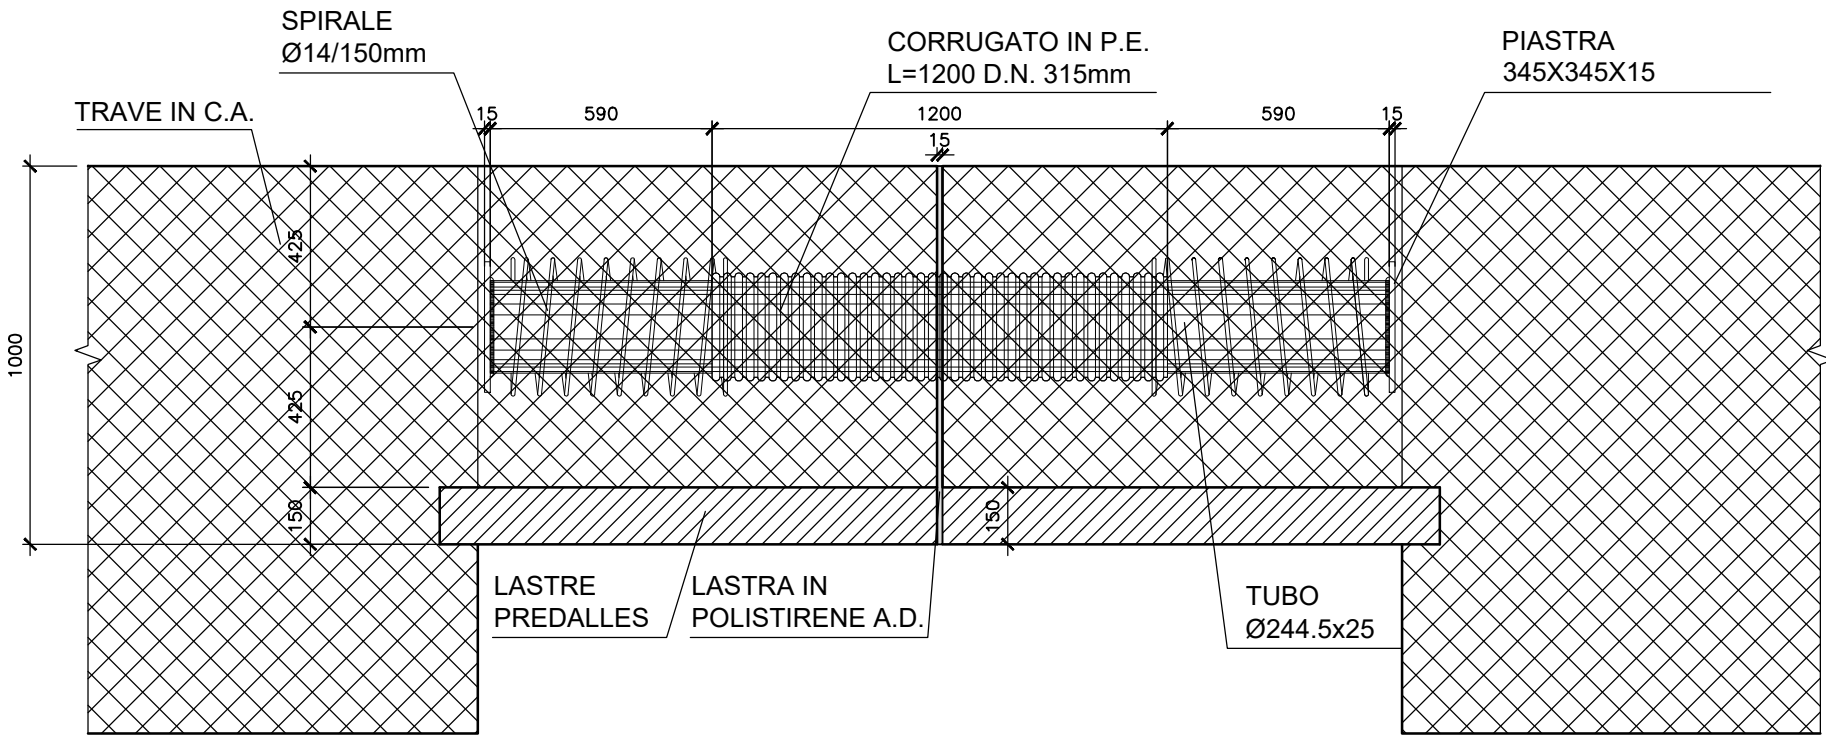


GIUNTO TIPO 2
MURO BANCHINA-MURO MOLO FORANEO

Scala 1:5
0 2 5 10 20 cm

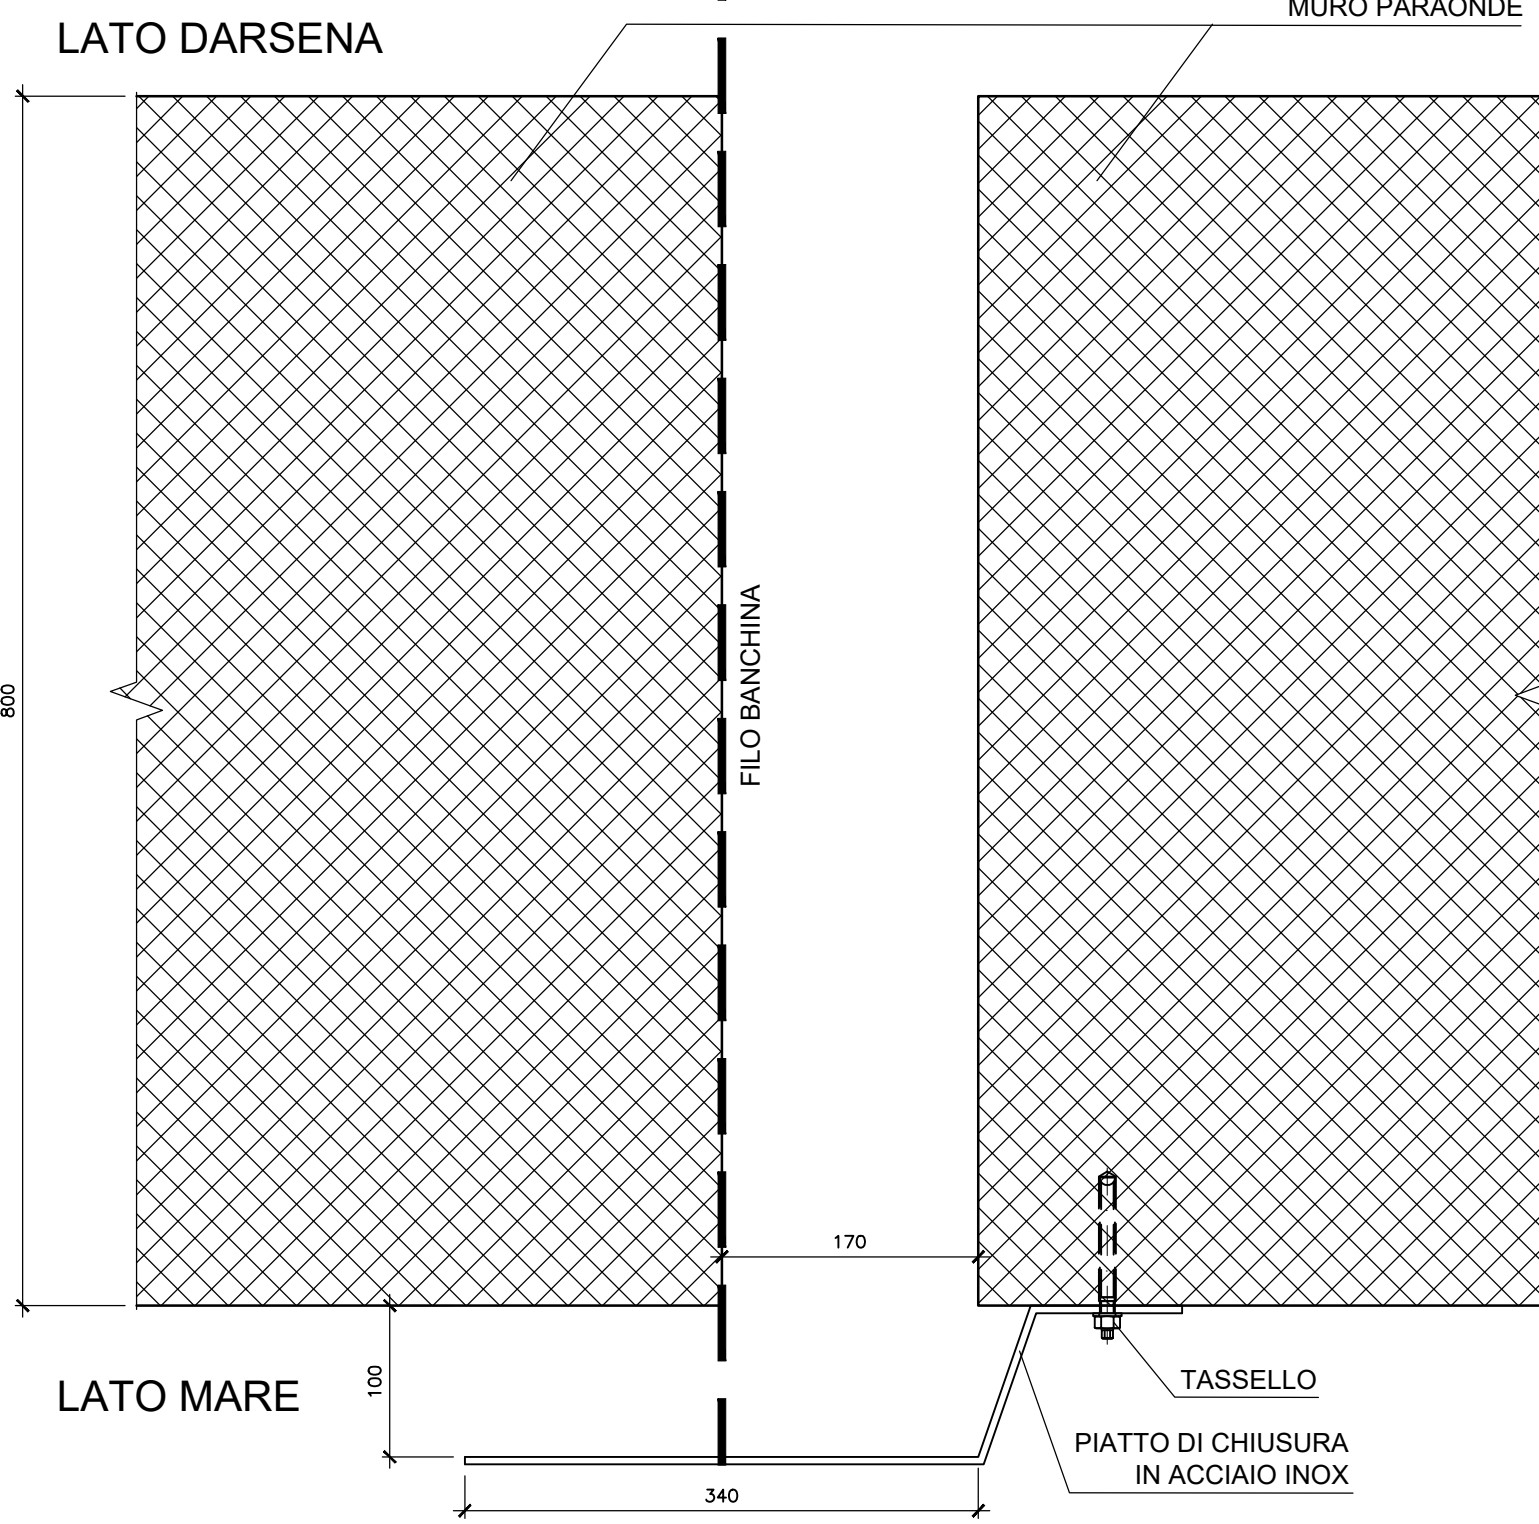

GIUNTO TIPO 4
MURO PARAONDE

Scala 1:5
0 2 5 10 20 cm

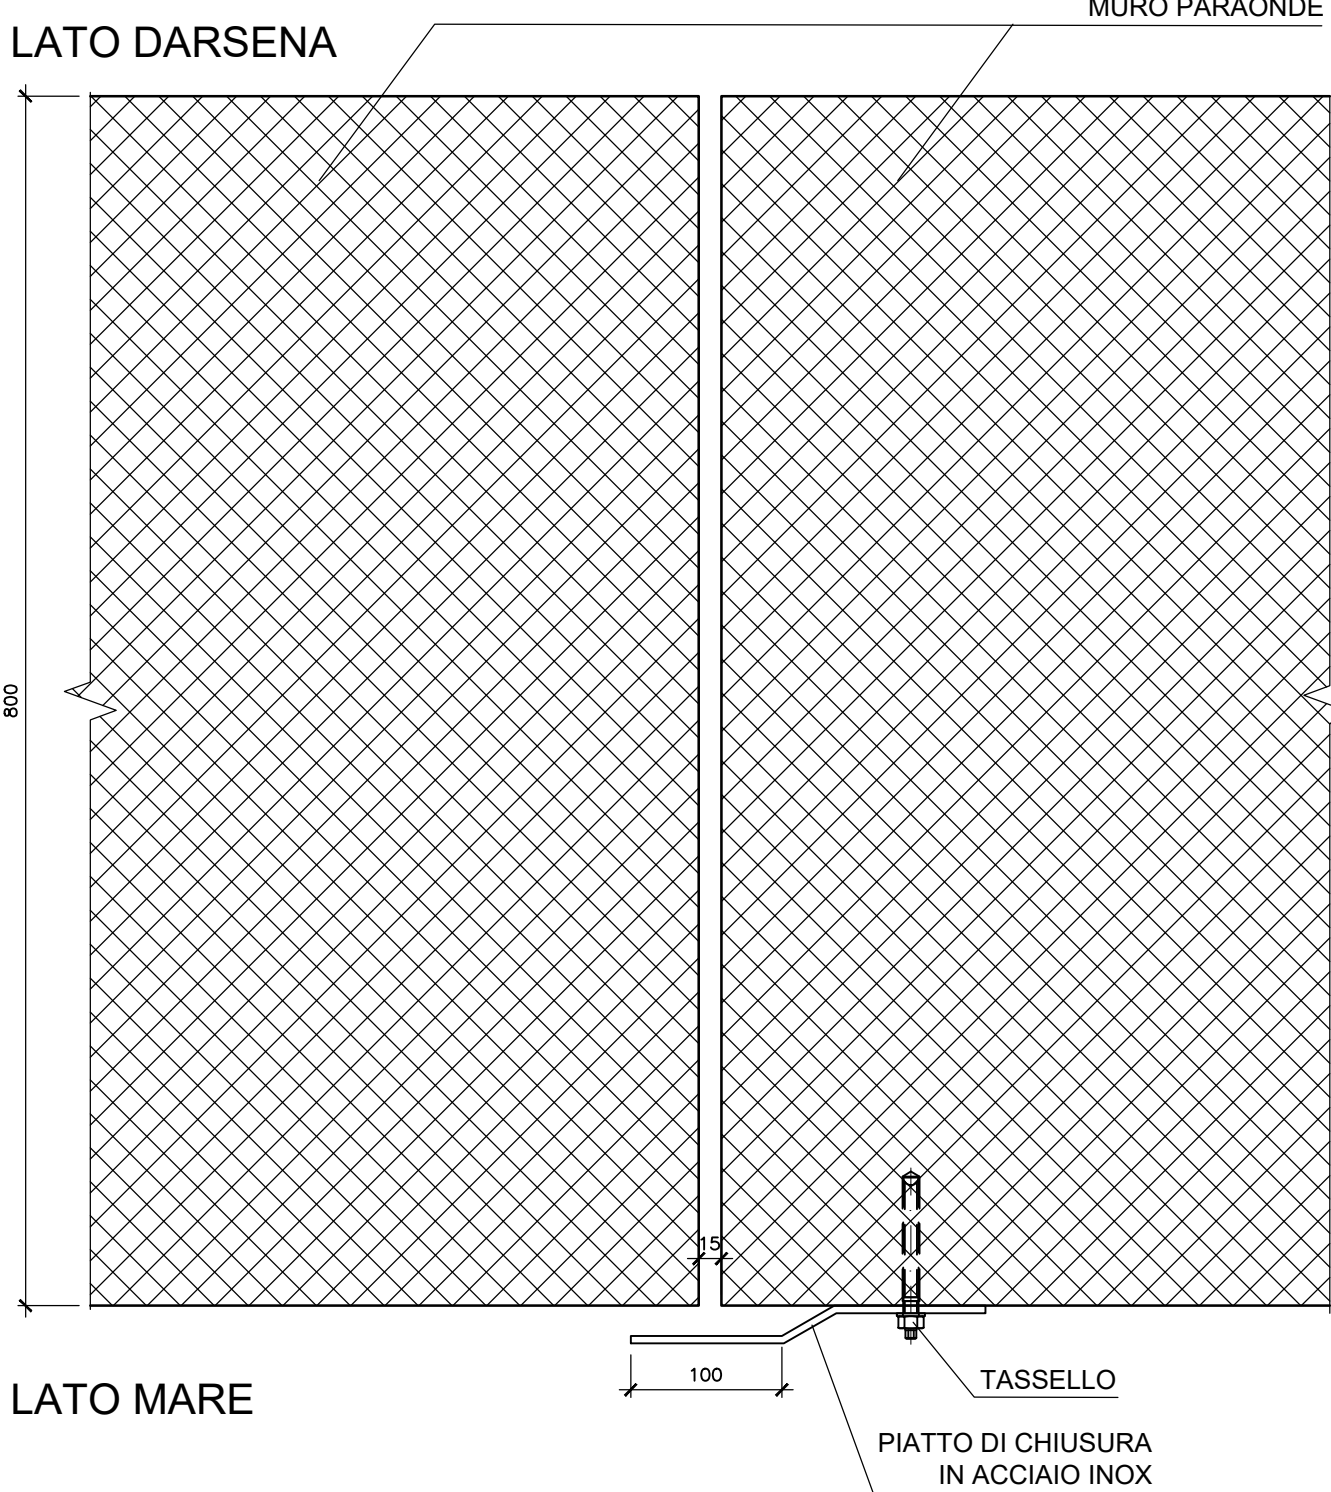

IMPRESA APPALTRICE

CO.E.D.MAR.

30015 Chioggia (VE)
Bianchina F. - Via da Rio
www.coedmar.it

Tel. +39 041 4967 925
Fax +39 041 4967 914
contratti@coedmar.it

COOPTATA

40122 Bologna
Via M. E. Luini, 18/22
www.consorteintegrata.it

Tel. +39 051 3161 300
integrata@consortegrata.it

PROGETTAZIONE

F&M
ingegneria

30035 Milano (VE)
Viale Belvedere, 6/10
www.fm-ingegneria.com

Tel. +39 041 5785 711
Fax +39 041 4355 933
trementieri@fm-ingegneria.com

PROGETTO

IDROTEC

20148 Milano
Via Caccagorri, 27

Tel. +39 02 8942 2885
Fax +39 02 8942 5153
mail@idrotec-ingegneria.it

Ing. Vincenzo Iacopino
Studio Tecnico Falzea
Arch. Claudio Lucchesi
Ing. Manlio Marino
Dott. Geol. Sergio Dolfin

Viale Regina Elena, 125 - Messina
Via 1° Settembre, 37 - Messina
Via Roma, 117 - Pace del Mare (ME)
Via Piazza, 6 - Messina
Via Marina, 4 - Torre Faro (ME)

PROGETTO

COMUNE DI MESSINA
LAVORI DI COSTRUZIONE DELLA PIATTAFORMA
LOGISTICA INTERMODALE TREMENTIERI CON ANNESSO
SCALO PORTUALE - PRIMO STRALCIO FUNZIONALE

EMISSIONE

PROGETTO ESECUTIVO

TITOLO

G - MOLO FORANEO
Giunti d'impalcato

REV.	DATA	FILE	OGGETTO	DIS.	APPR.
1					
2					
3					
4					
5					

ELABORATO N.

G119

DATA:	SCALA:	FILE:	J.N.
Ottobre 2017	1:5 - 1:20 - 1:500	1044_G119_0.dwg	1044
PROGETTO	DISEGNO	VERIFICA	APPROVAZIONE
L. Masiero	S. Pellizzon	L. Masiero	T. Tassi