




SEZIONE FENDER TIPO MV1250x1200

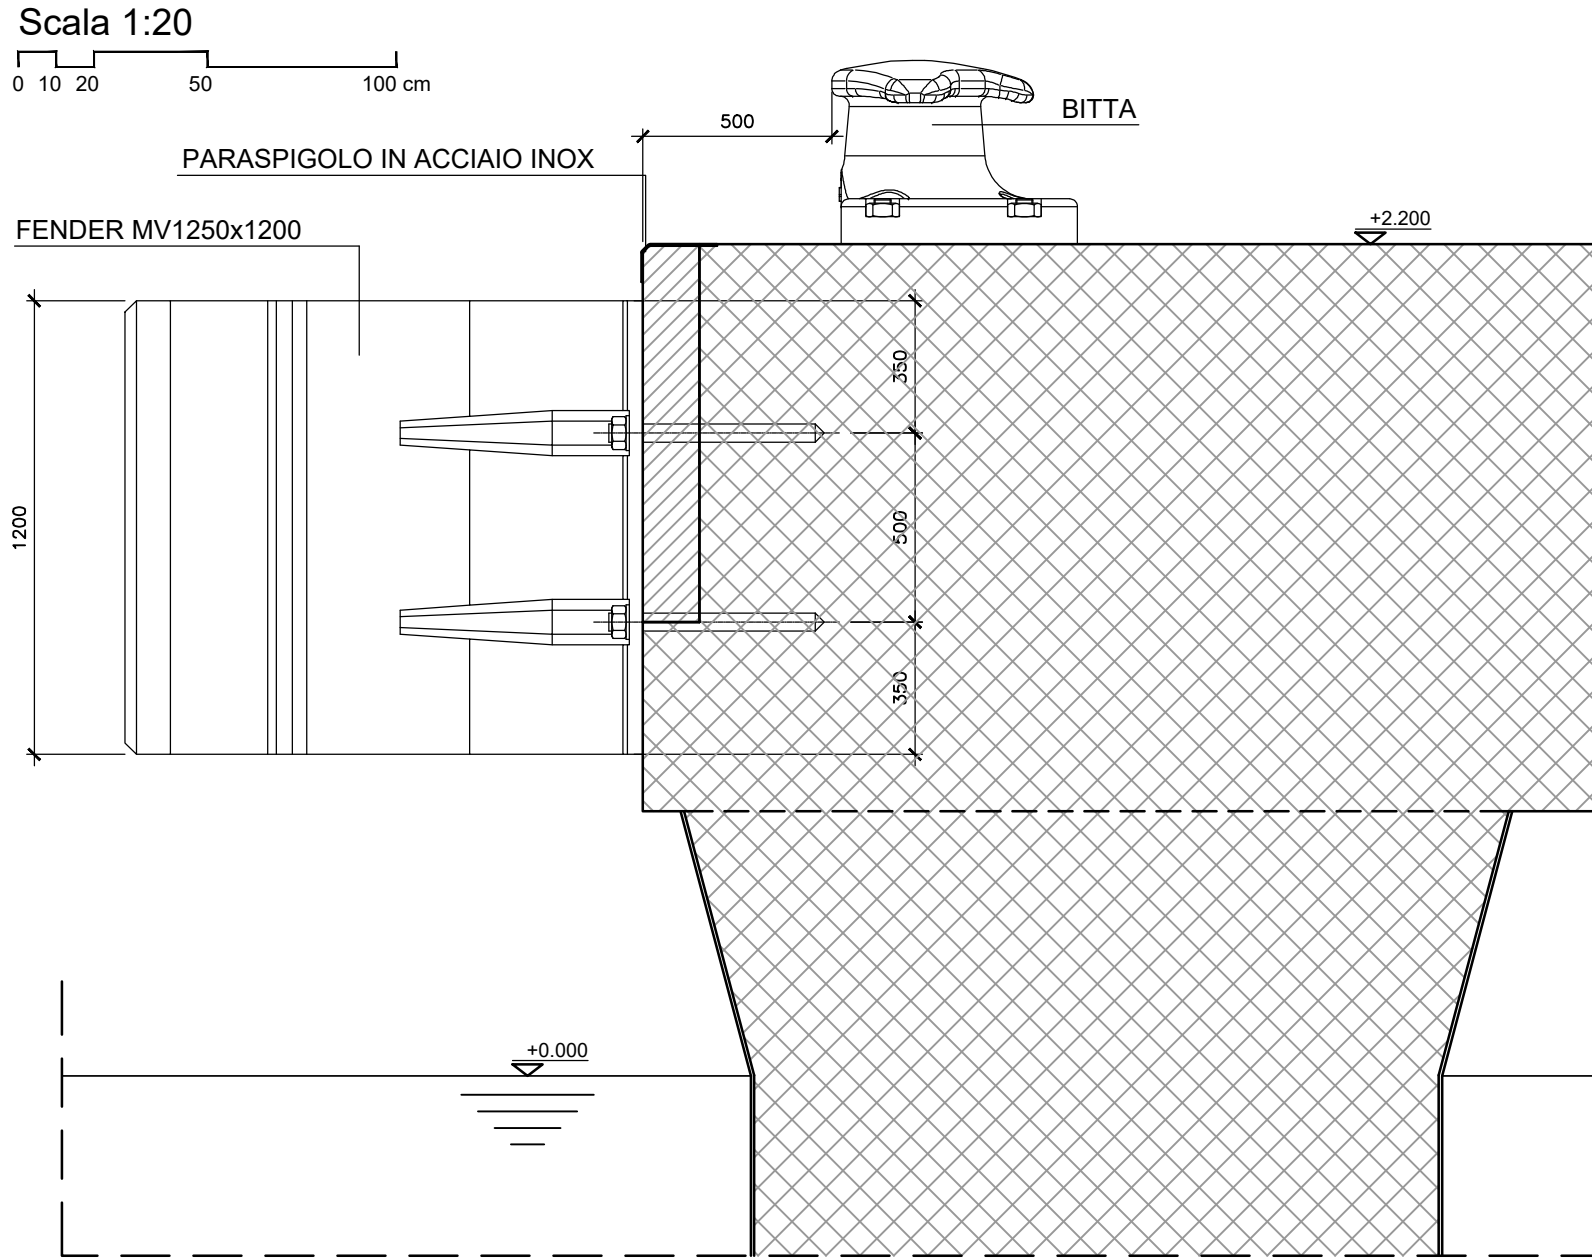


SEZIONE FENDER TIPO DC250

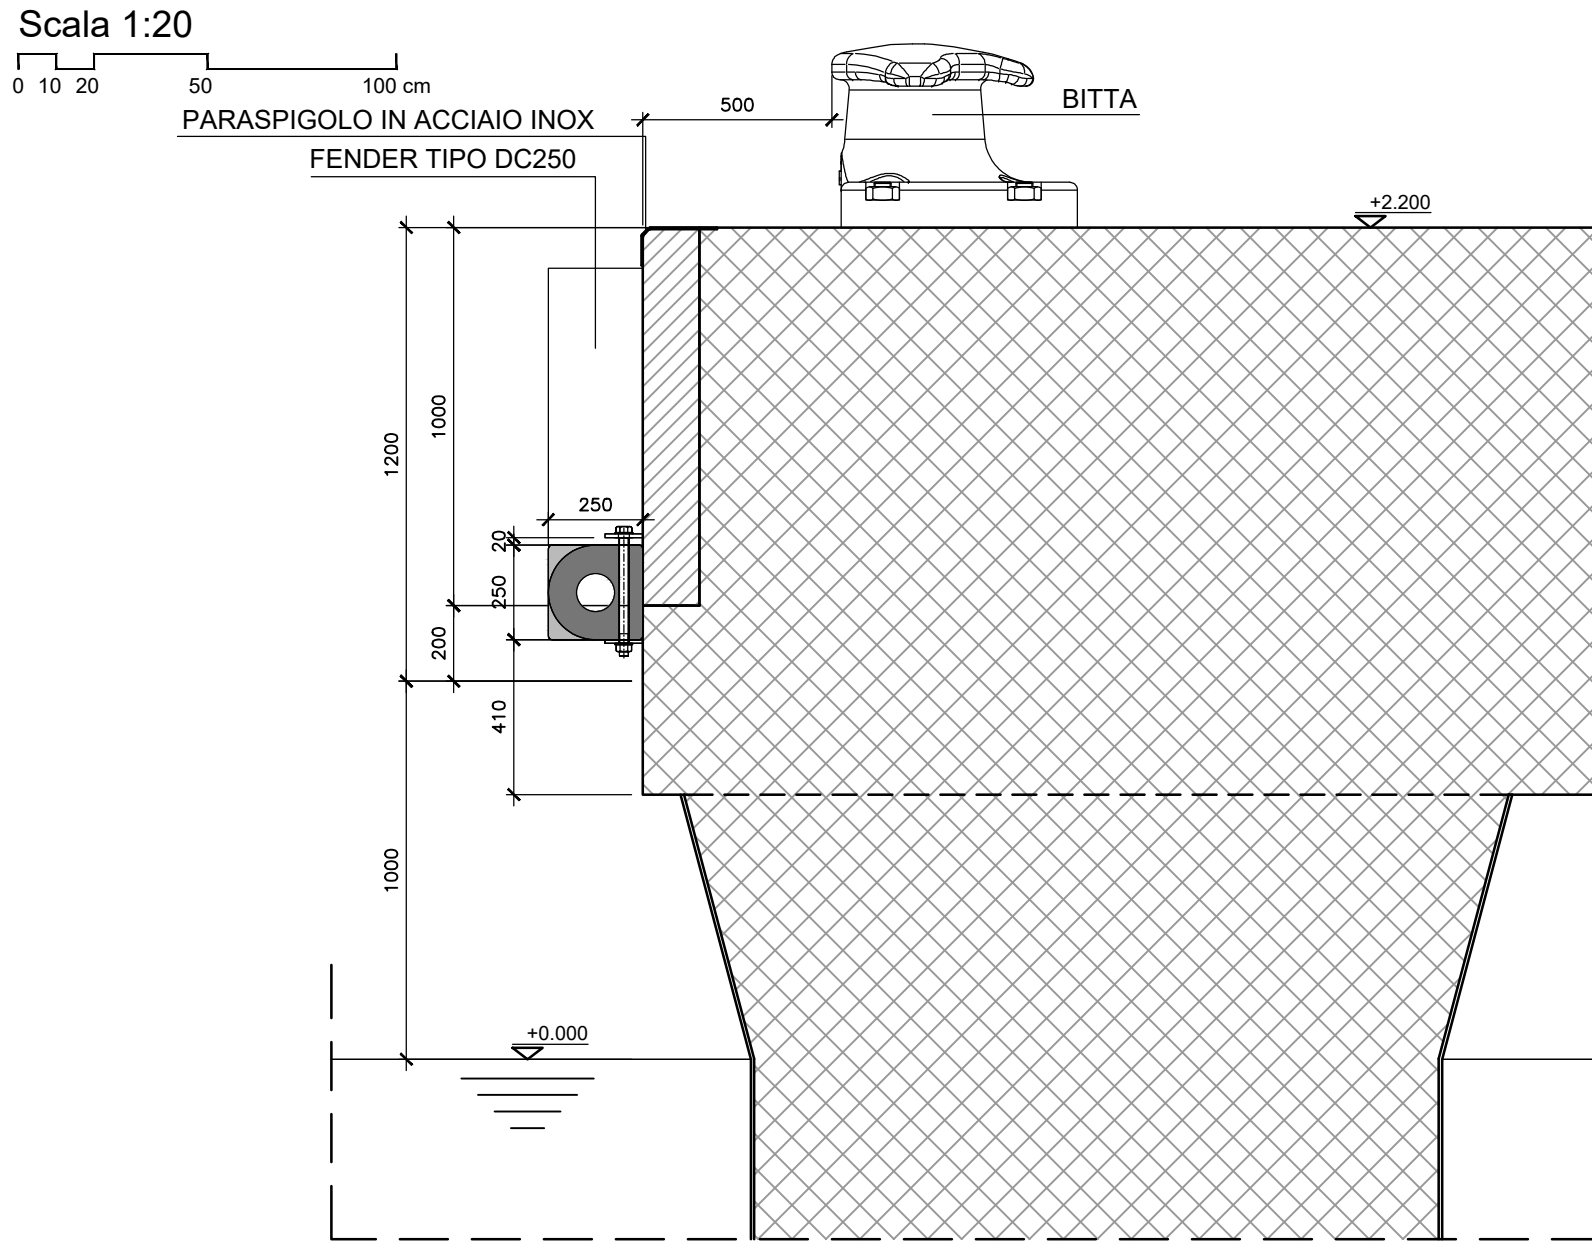


SEZIONE SCALETTA

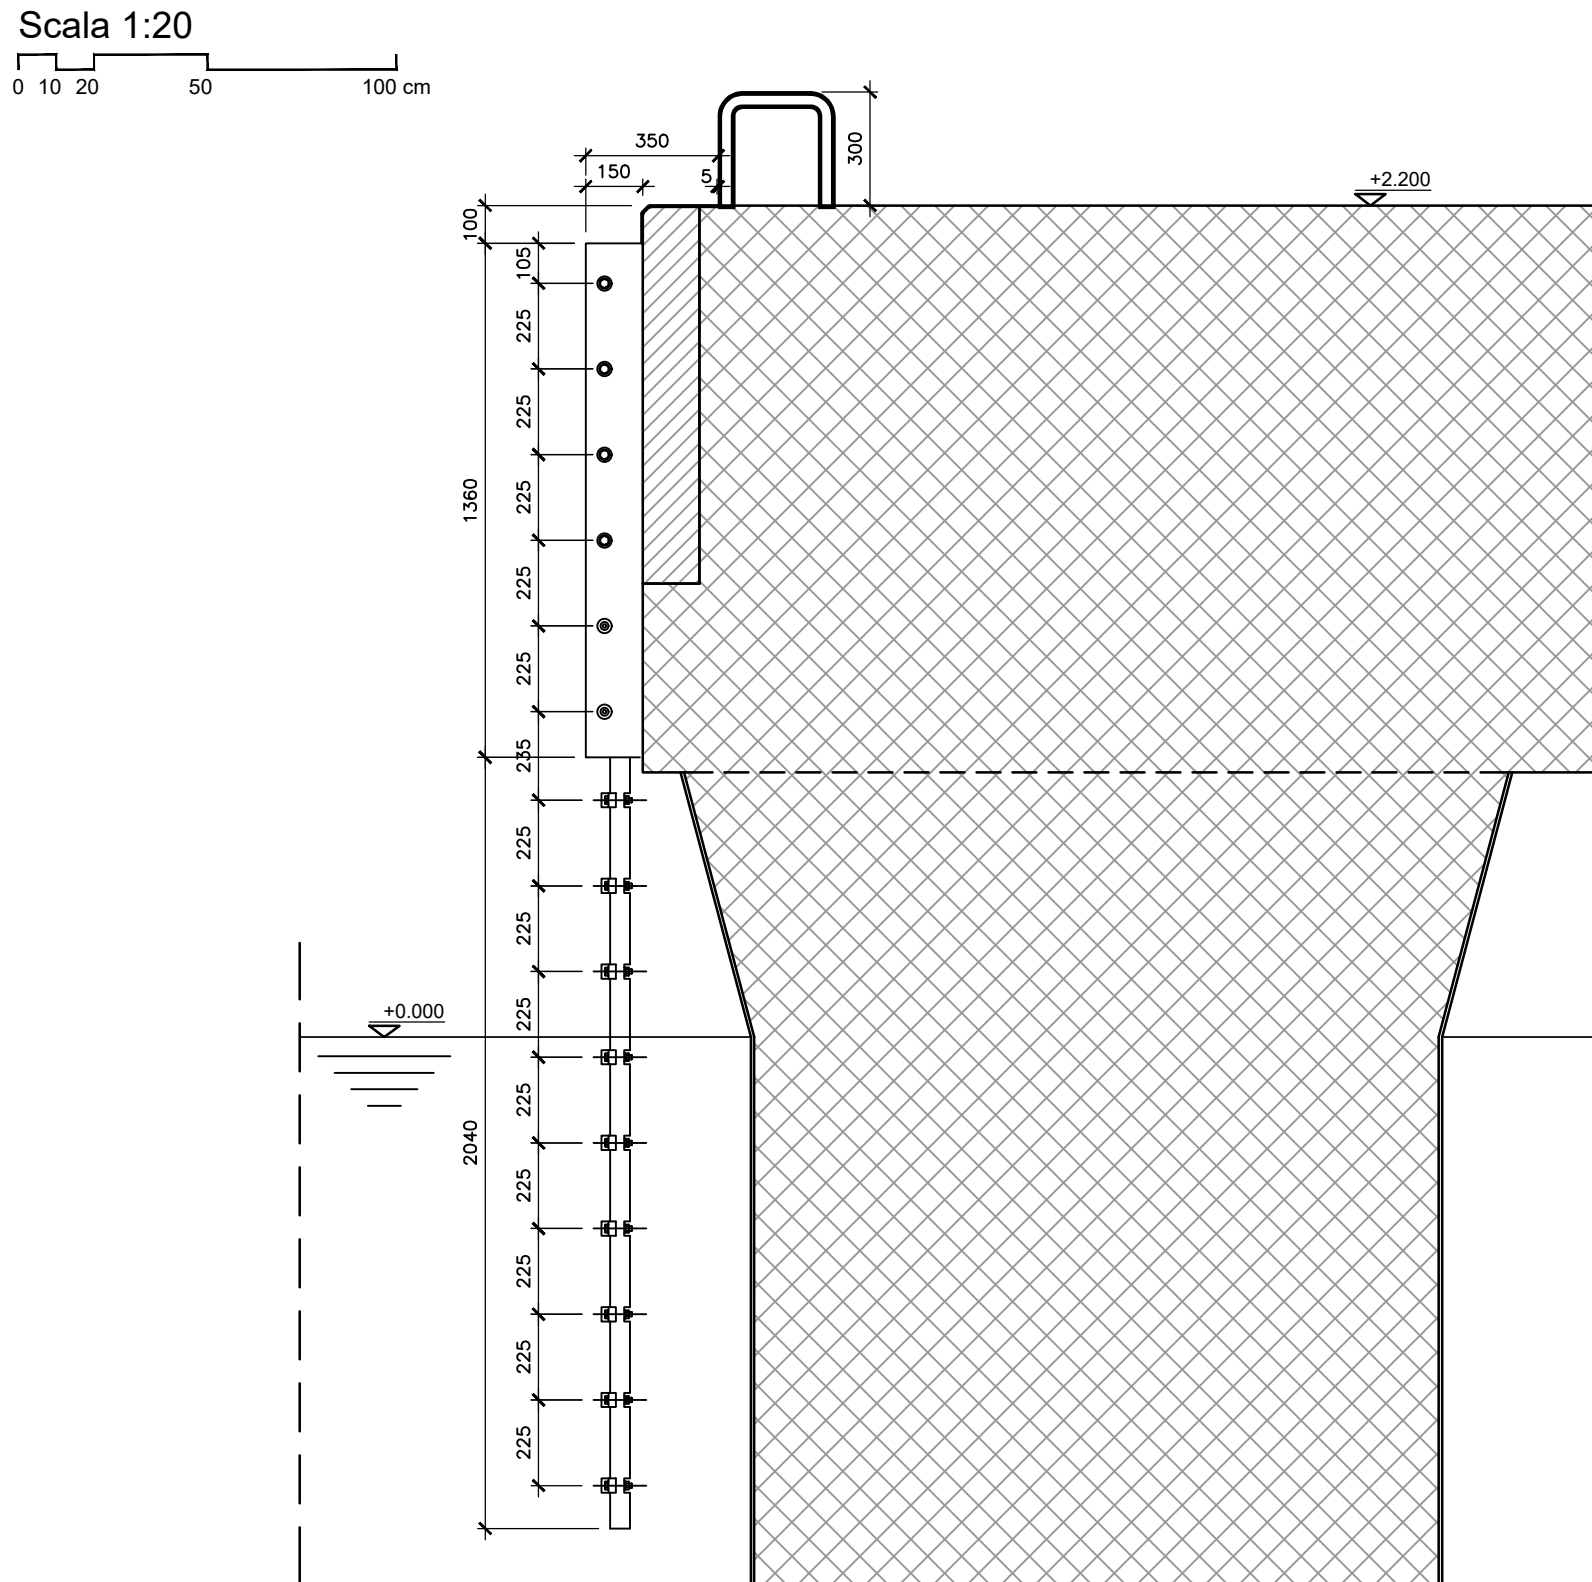


PROSPETTO FENDER

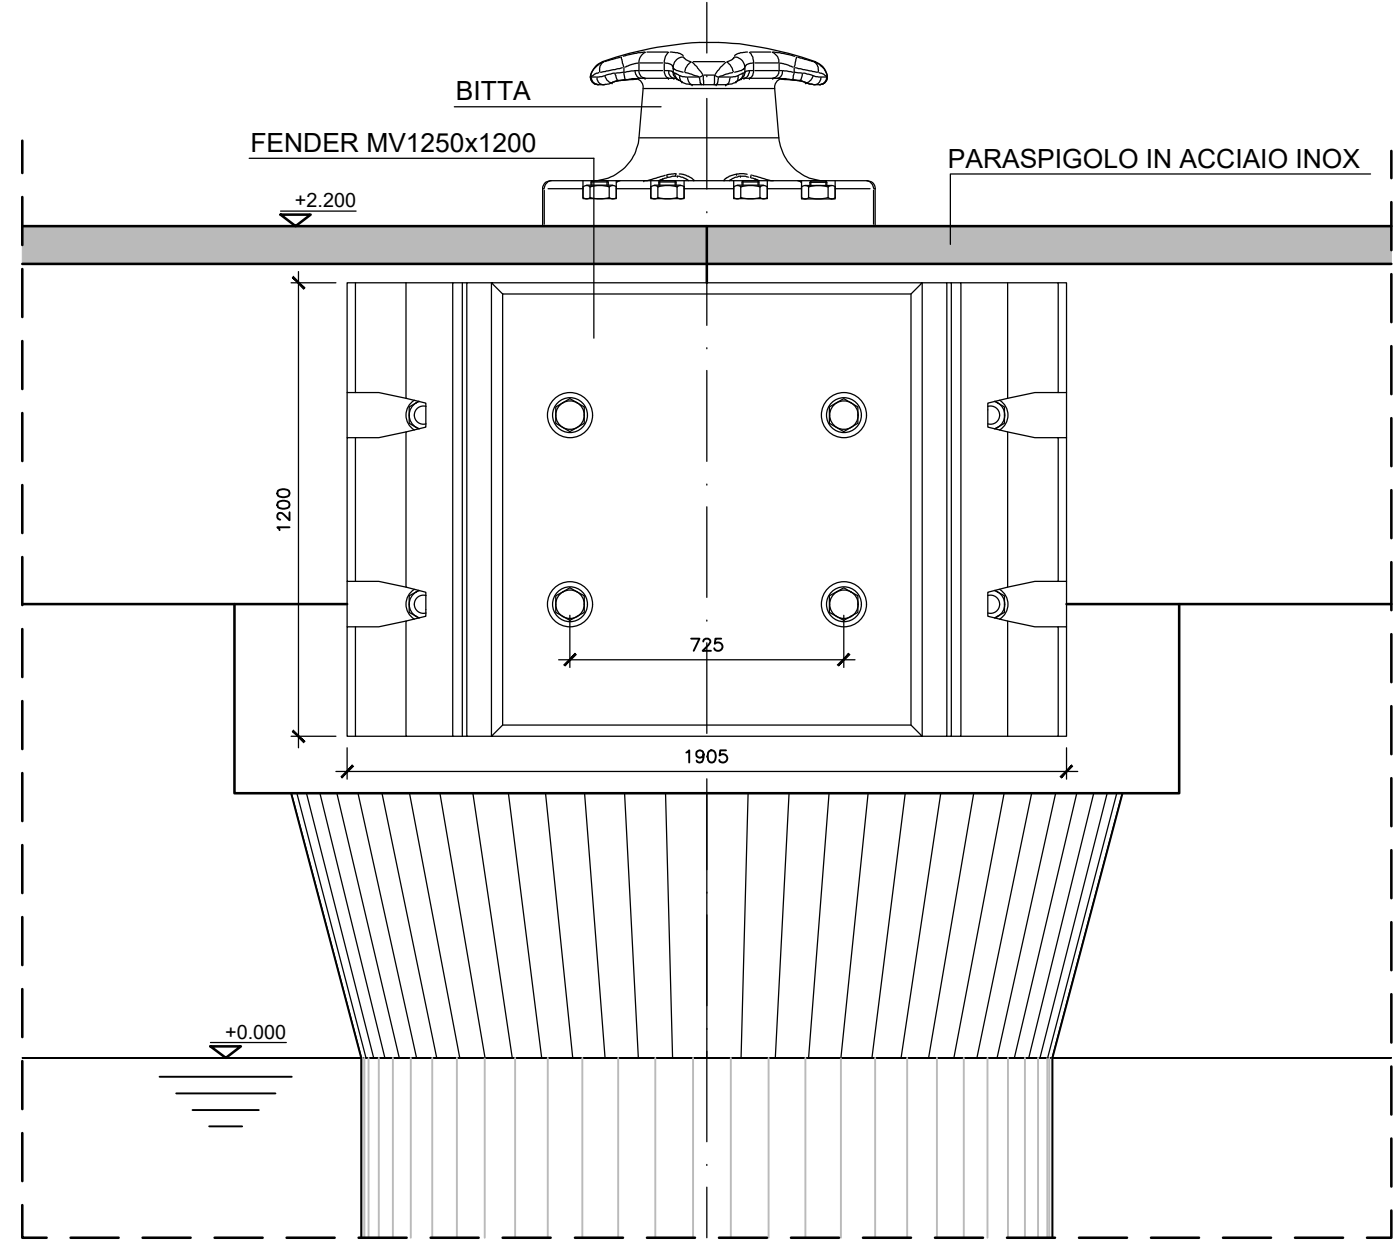


PROSPETTO FENDER

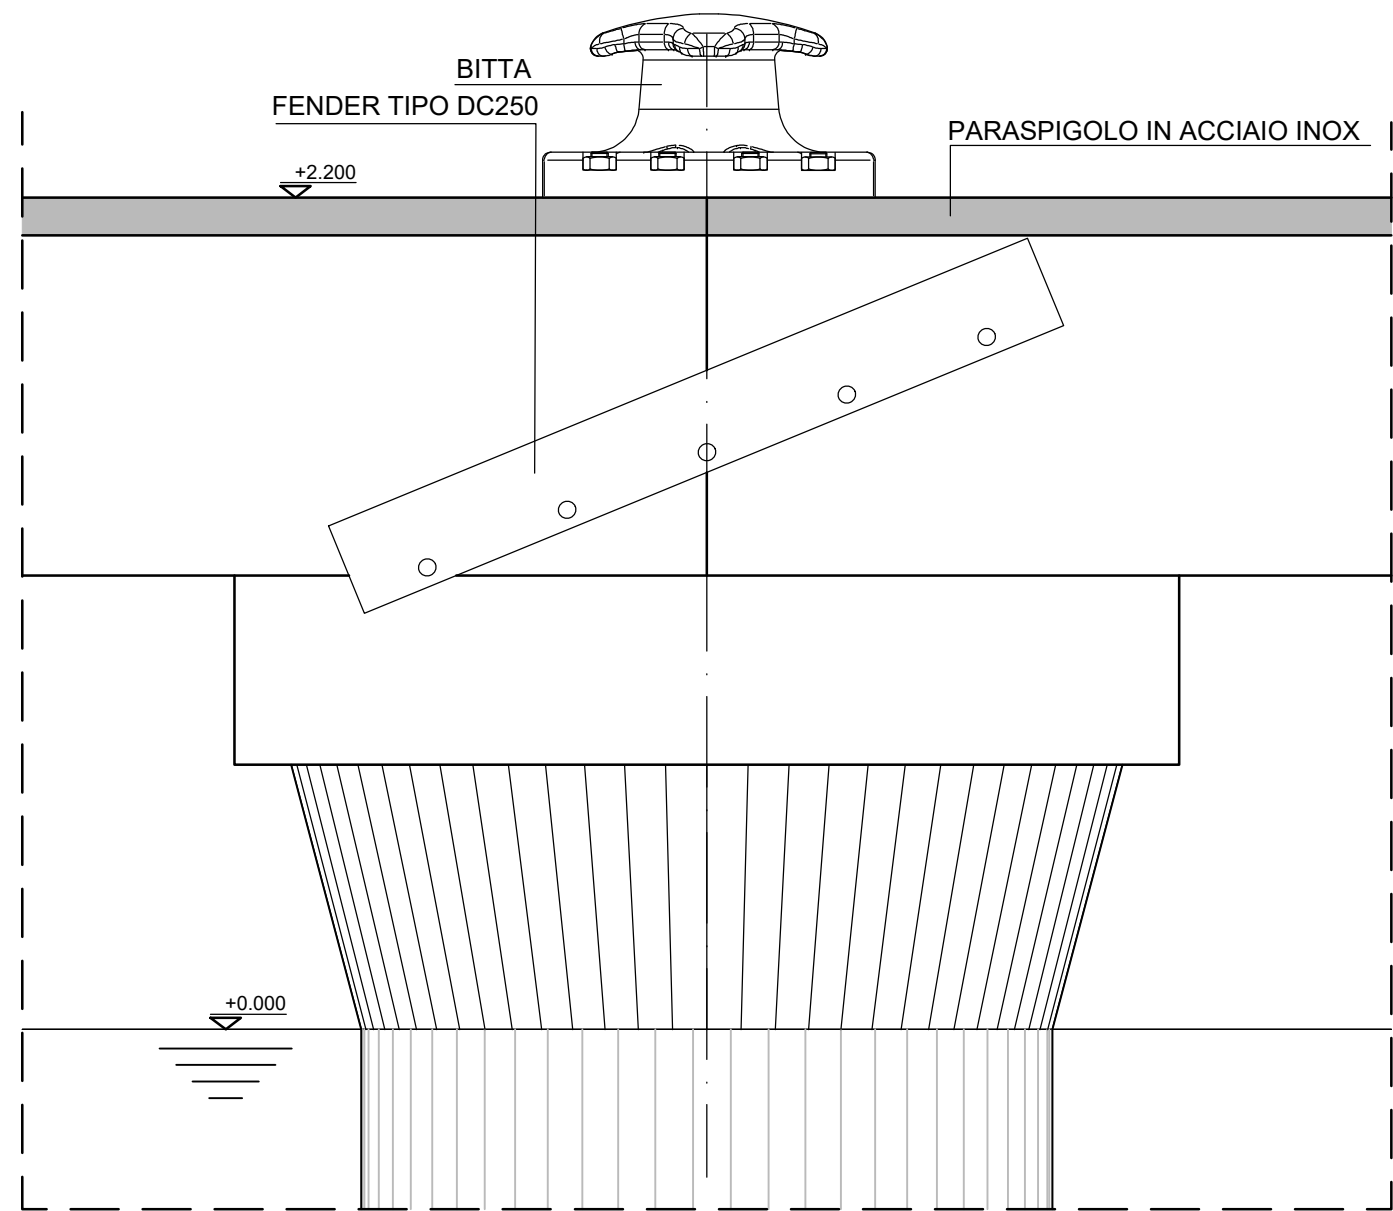


VISTA SCALETTA

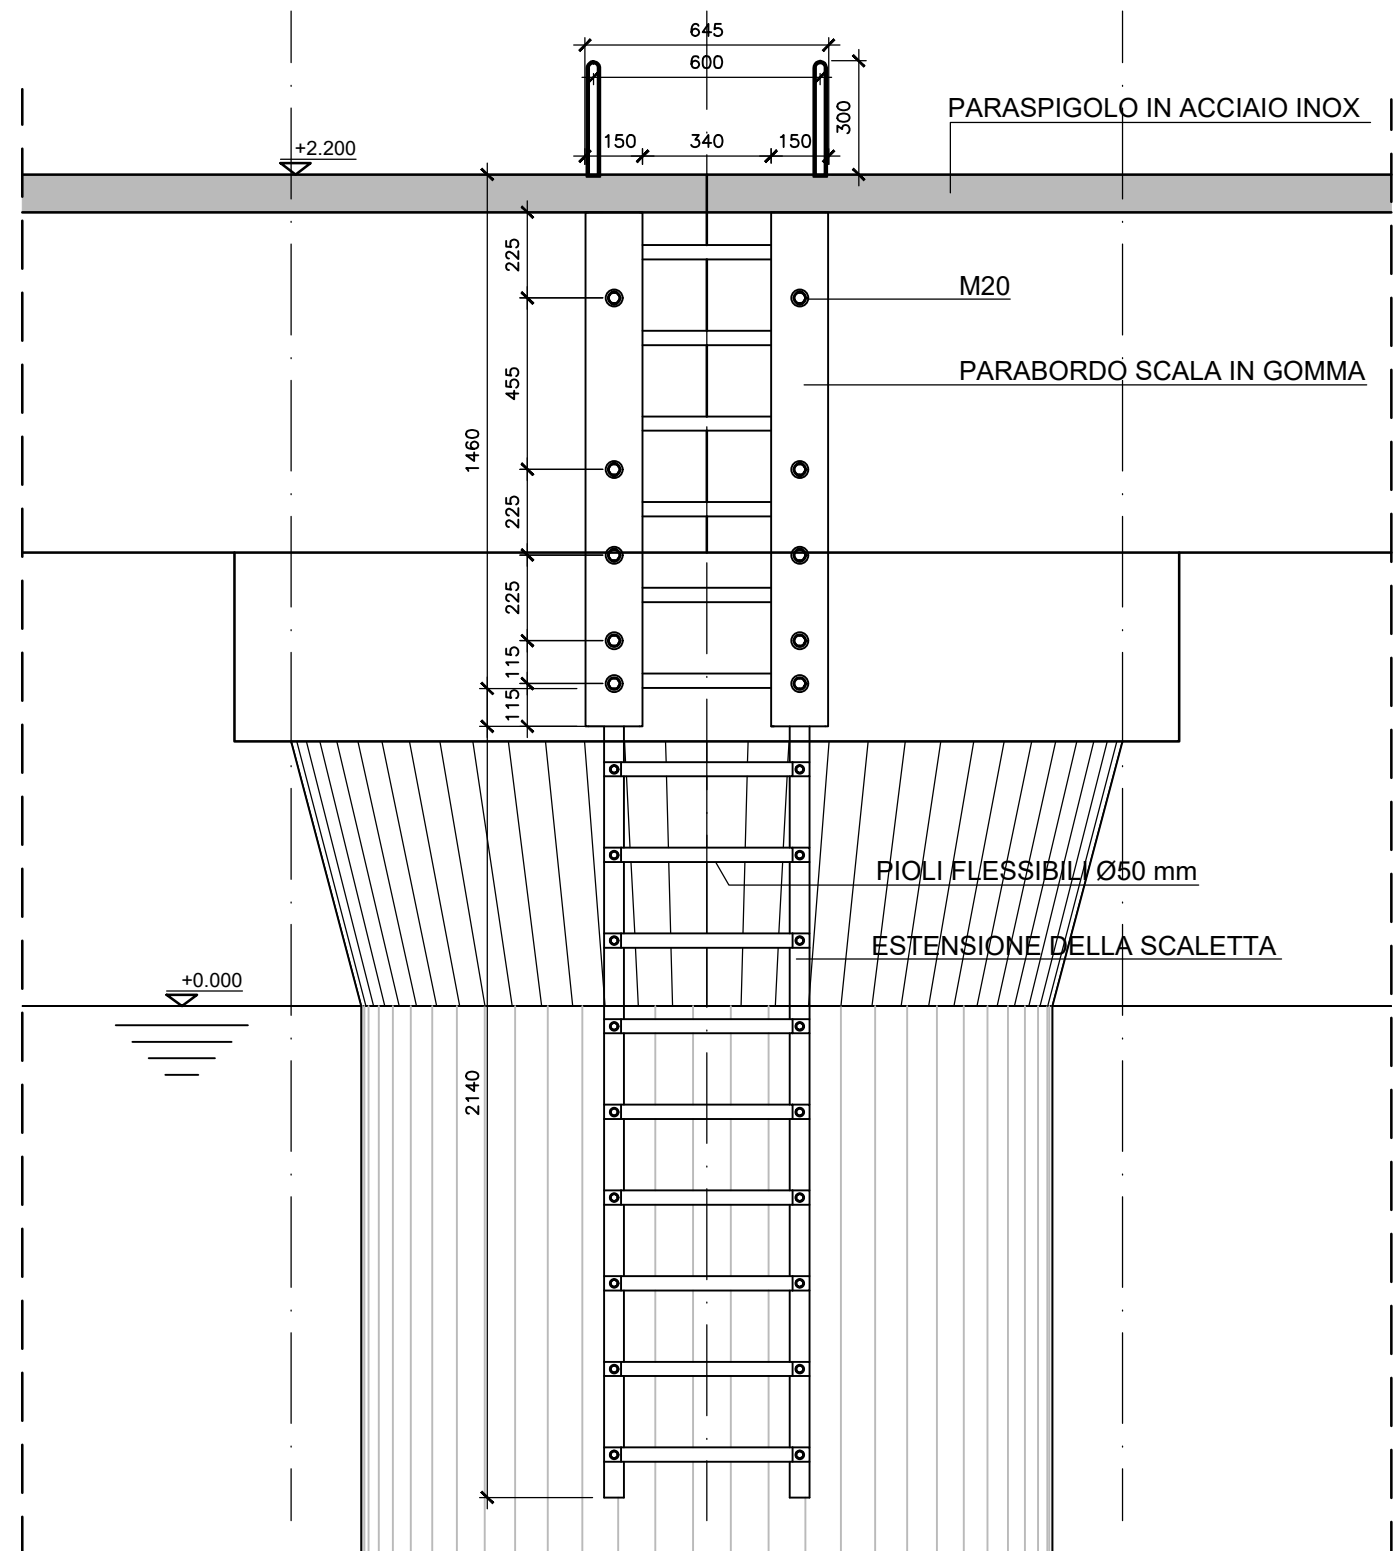


PLANIMETRIA ARREDI

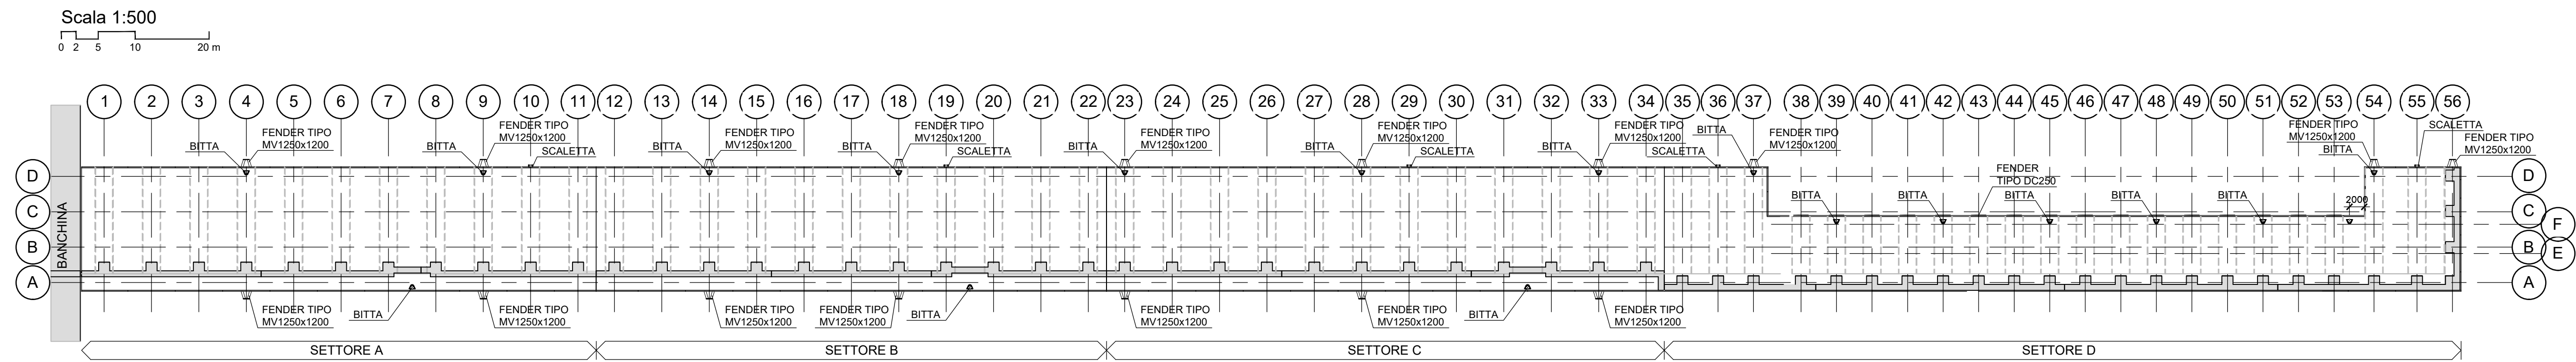


BITTA IN GHISA SFEROIDALE GS60 UNI ISO 1083

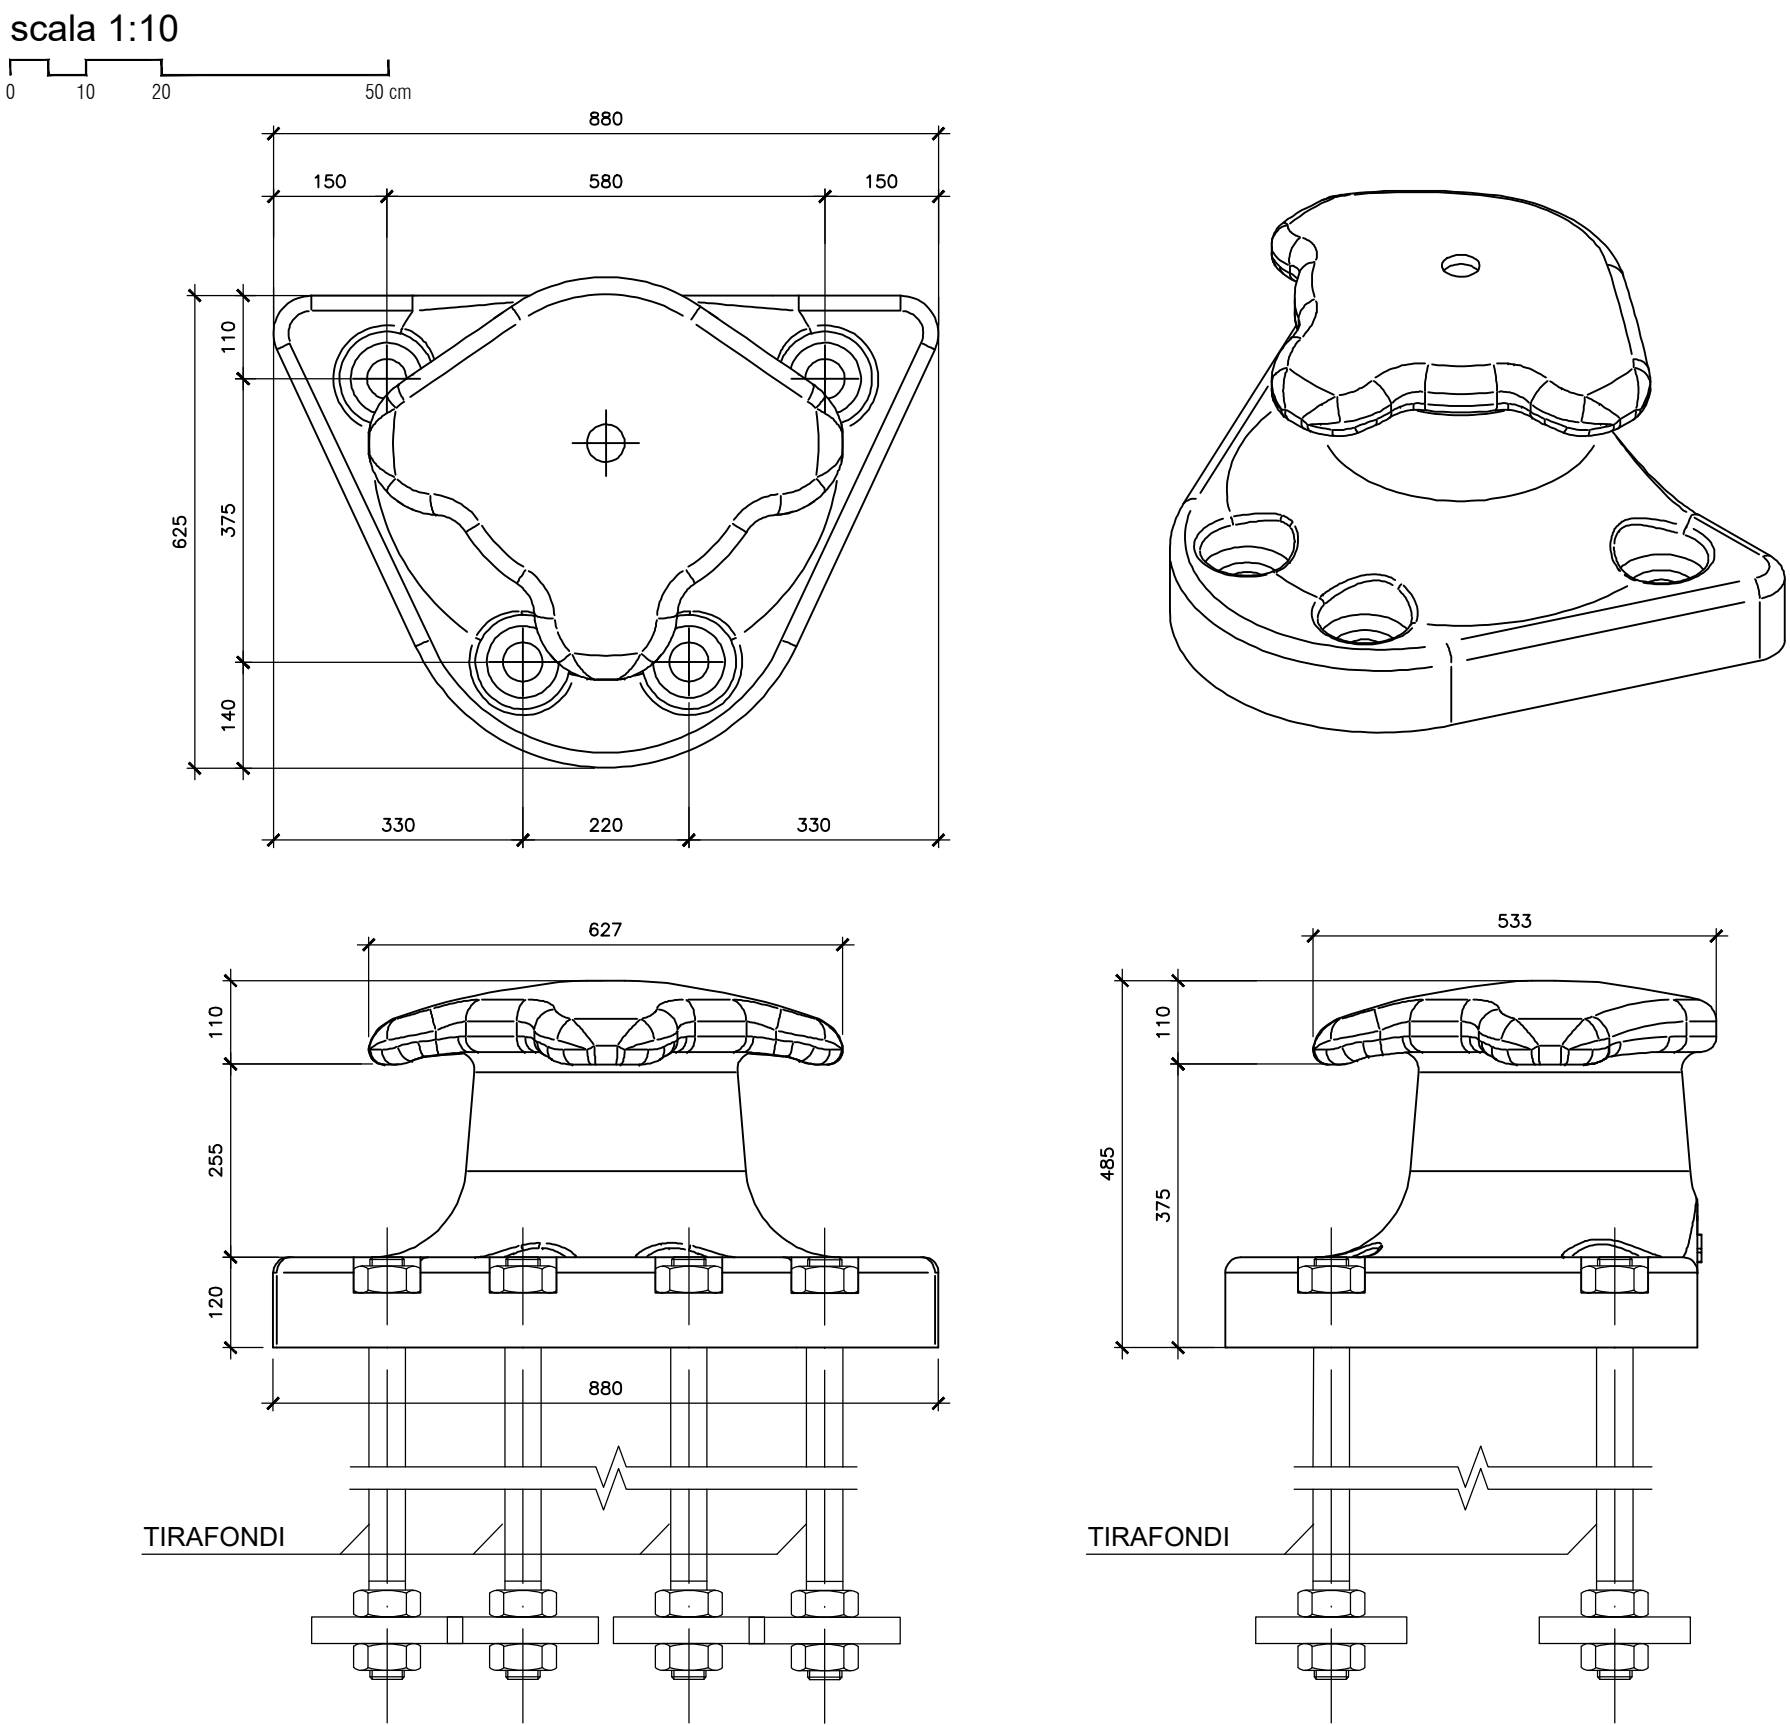

PARASPIGOLO IN ACCIAIO INOX

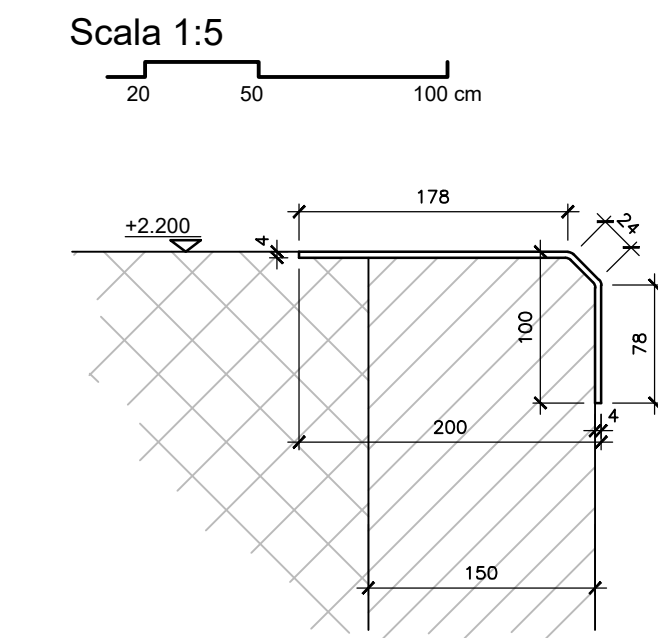

SEZIONE BITTA

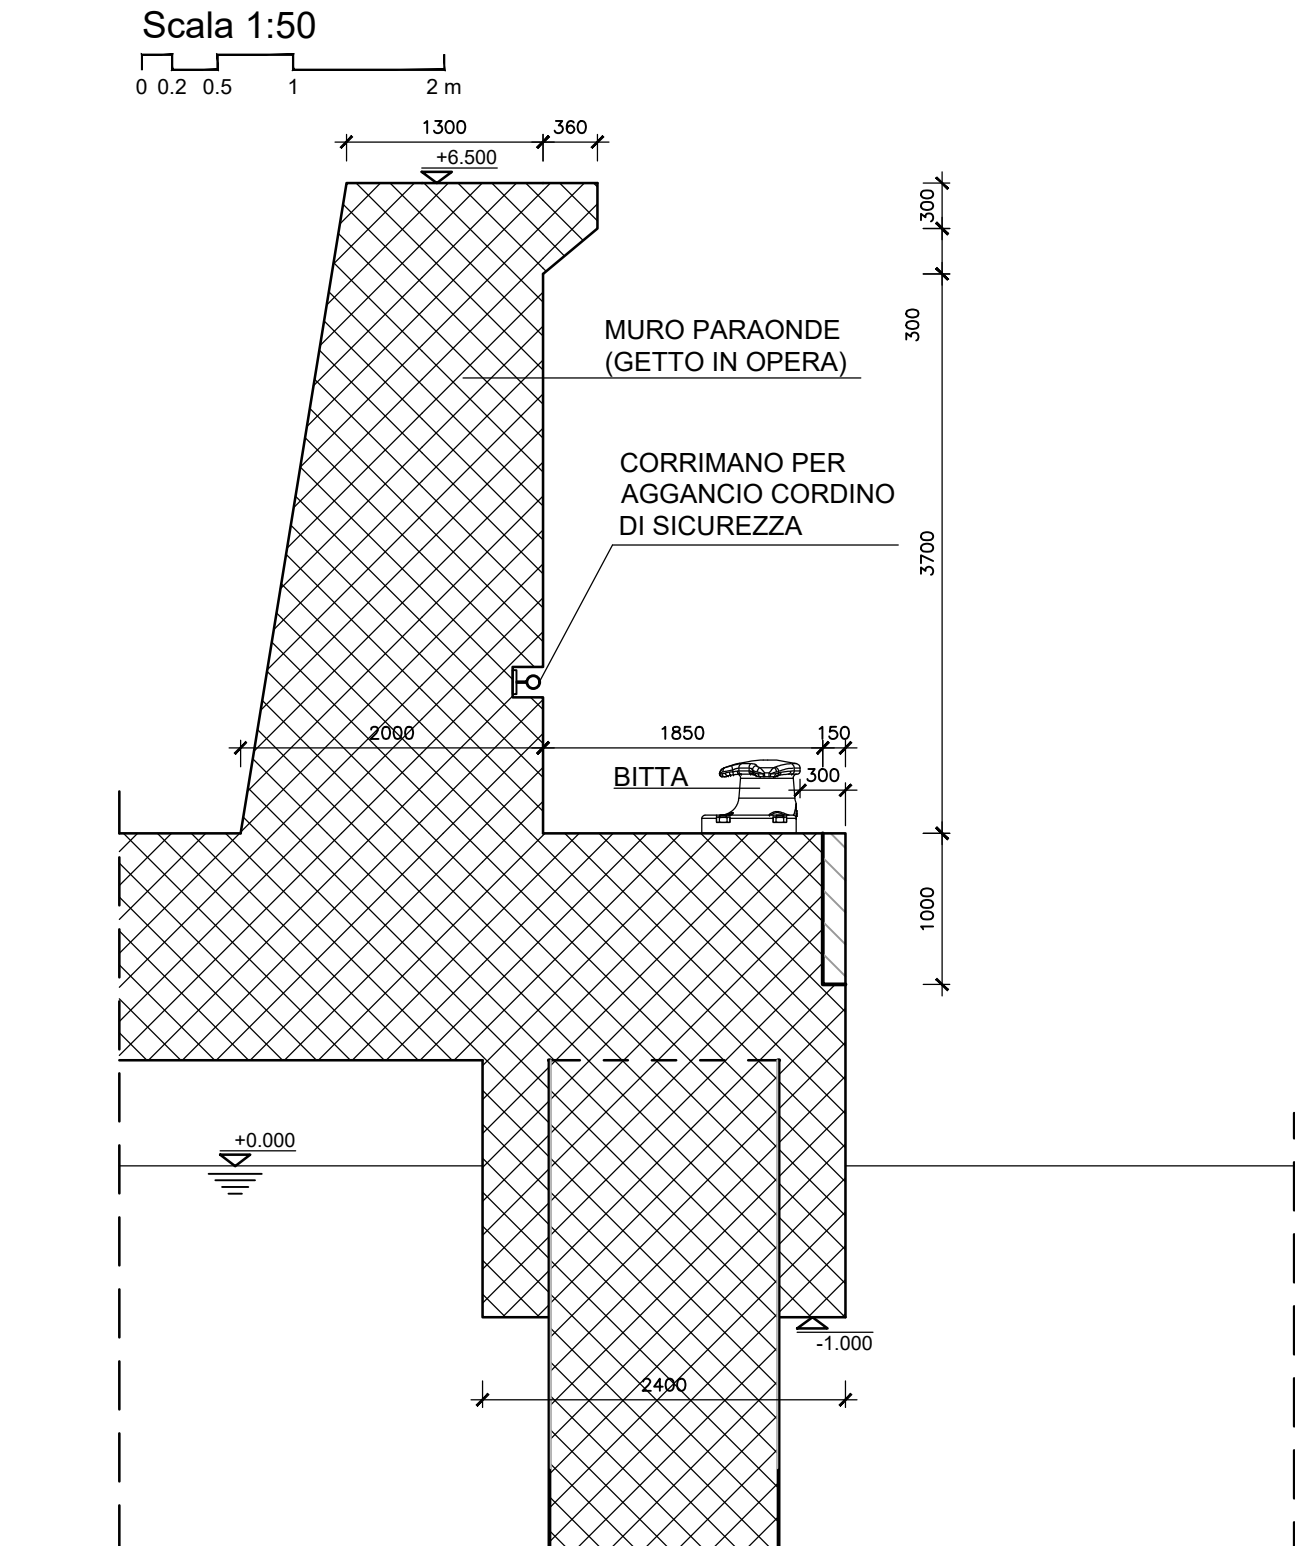

IMPRESA APPALTRICE
CO.E.D.MAR.
30015 Chiusa (VE)
Bianchini F. Via da Rio
www.coedmar.it

COOPTATA
INGEGNERIA
40102 Bologna
Via M. S. Caterina, 18/22
www.ingegneriam.it

PROGETTAZIONE
INGEGNERIA
30035 Milano (VE)
Viale Solferino, 61/10
www.fir-ingegneria.com

ING. VINCENZO IACOPINO
Studio Tecnico Falzea
Arch. Claudio Lucchesi
Ing. Manlio Marino
Dott. Geol. Sergio Daffin

LOGISTICA INTERMODALE TREMESTIERI CON ANNESSO
SCALO PORTUALE - PRIMO STRALCIO FUNZIONALE

COMUNE DI MESSINA
LAVORI DI COSTRUZIONE DELLA PIATTAFORMA
LOGISTICA INTERMODALE TREMESTIERI CON ANNESSO
SCALO PORTUALE - PRIMO STRALCIO FUNZIONALE

PROGETTO ESECUTIVO

TITOLO
G - MOLO FORANEO
Arredi banchina

REV.	DATA	FILE	OGGETTO	DIS.	APPR.
1					
2					
3					
4					
5					

ELABORATO N. G120

DATA: Ottobre 2017
PROGETTO: L. Masiero
SCALA: 1:50 - 1:50 - 1:20 - 1:10
DESIGNO: S. Pellizzon
VERIFICA: L. Masiero
FILE: 1044_G120_0.dwg
APPROVAZIONE: T. Tassal