



FASI COSTRUTTIVE

Scala 1:200



1. Filo A: infissione tubolari in acciaio, pali portanti e pali portati, da quota +0.450m slmm;

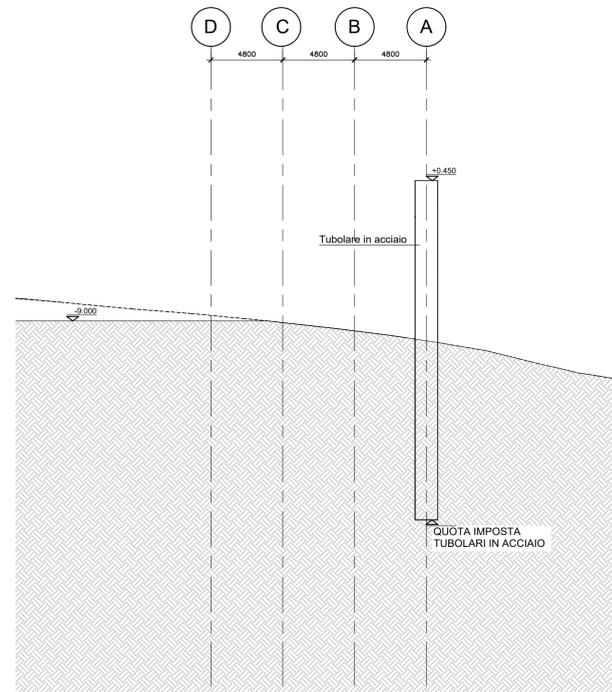


2. Filo A: esecuzione pali portanti in c.a. diametro 1500mm fino a quota progetto;

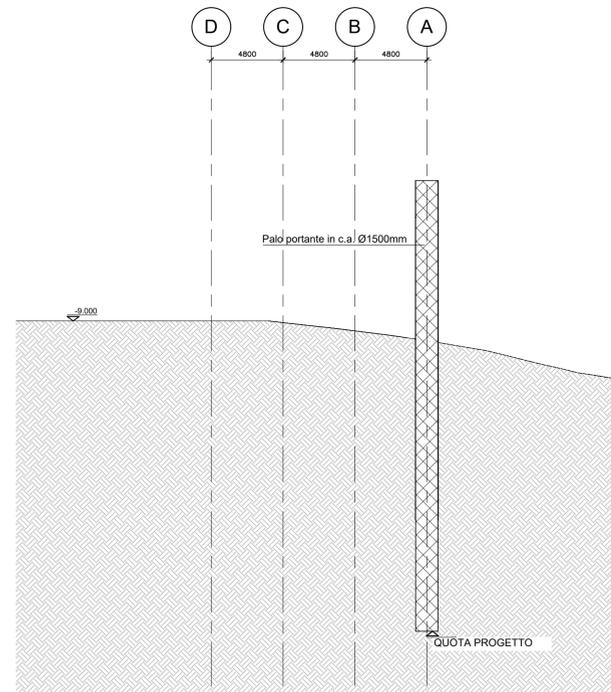


3. Filo B/C/D: infissione tubolari in acciaio da quota +0.700m slmm;

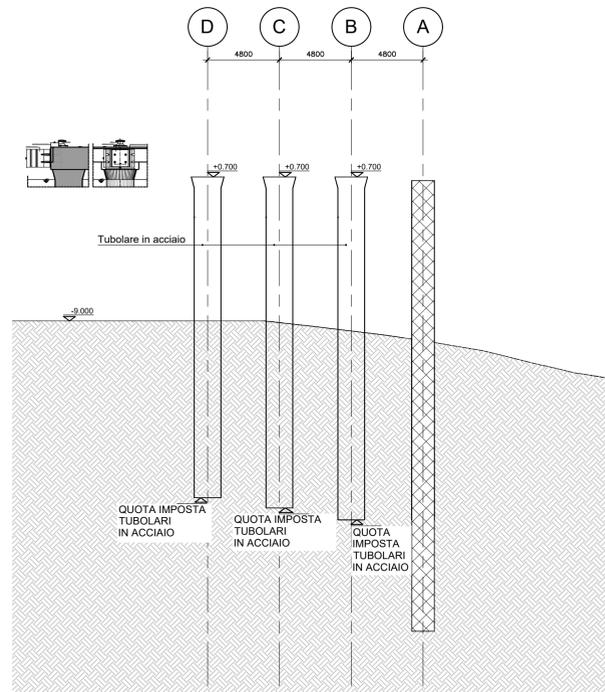


4. Filo B/C/D: Esecuzione pali portanti in c.a. Ø1800mm fino a quota progetto;
 5. Filo A: realizzazione trave di coronamento.

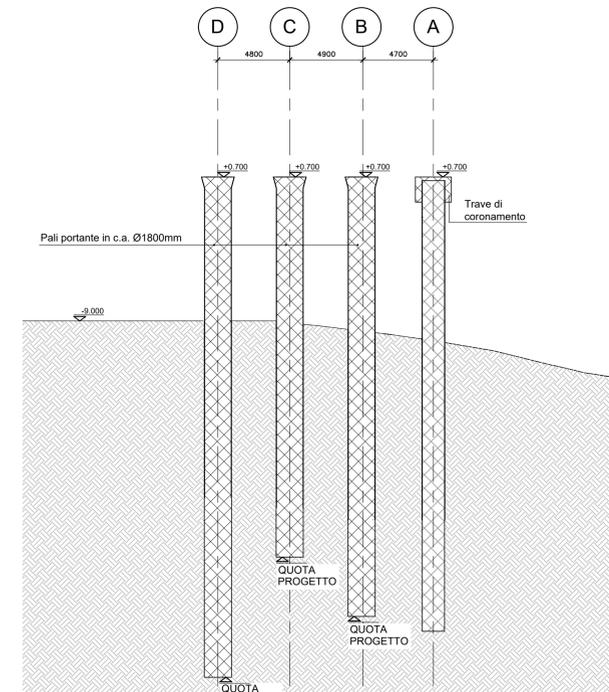


6. Realizzazione trave in c.a. sezione 2500x500mm da quota +0.70 a +1.20m slmm

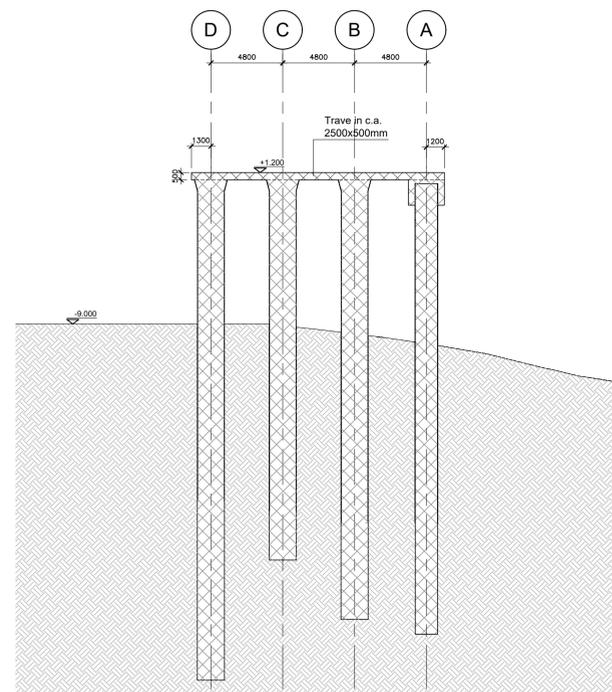


7. Posa lastre prefabbricate sp. 150mm e velette di bordo sp. 150mm
 8. Getto in c.a. solaio d'impalcato fino a quota +2.200m slmm

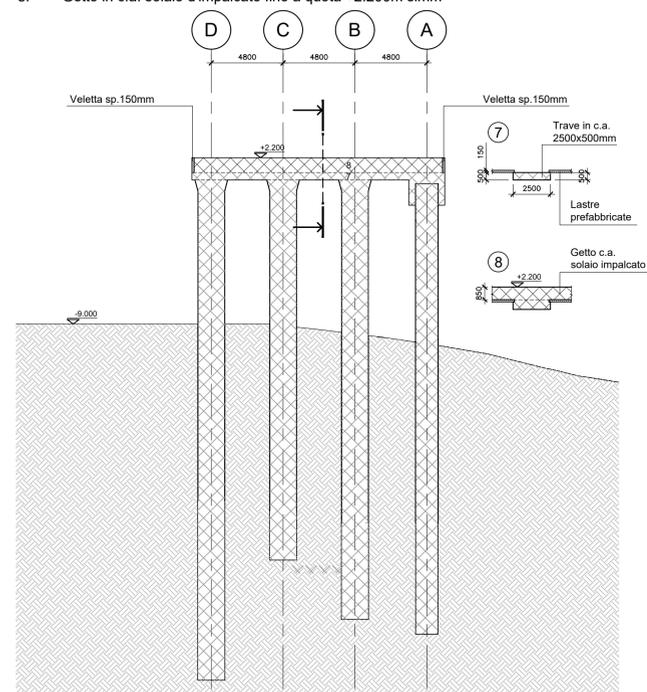

9. Realizzazione muro paraonde fino a quota +6.500m slmm

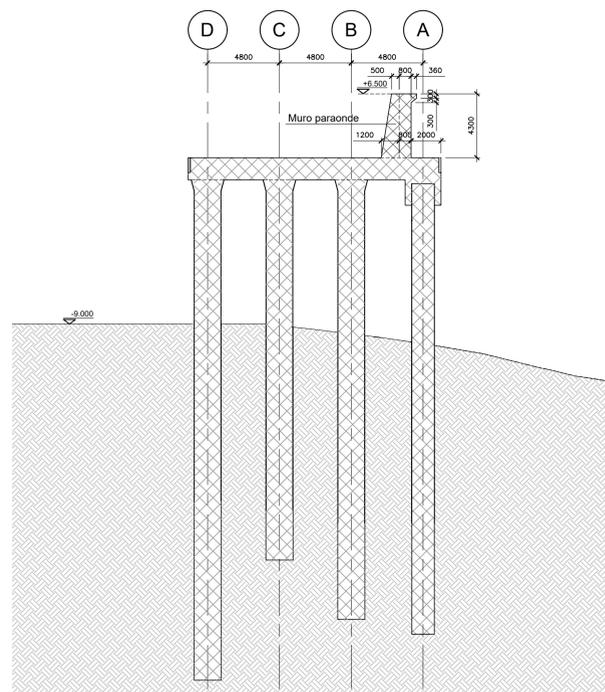

10. Completamento opera (bitte, fender, scalette, parasigoli, impianti)

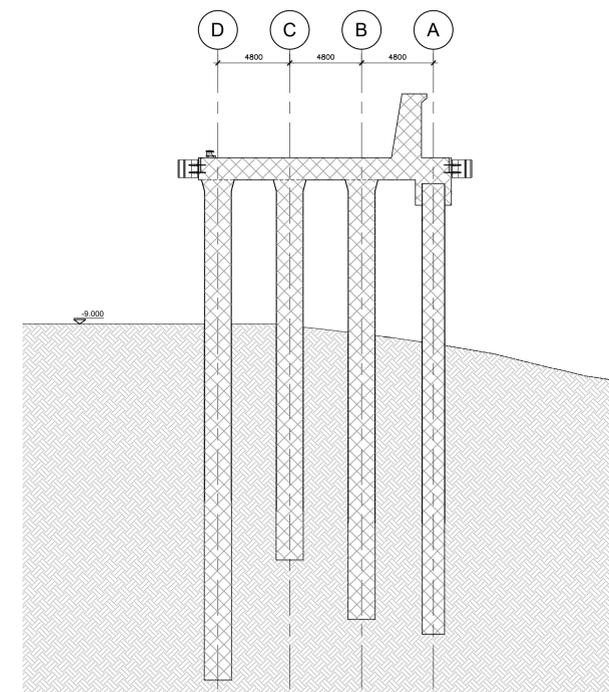

Comune di Messina

IMPRESA APPALTRICE
CO.E.D.MAR.
 30015 Chioppa (VE) Tel. +39 041 4967 025
 E-mail: info@coedmar.it Fax: +39 041 4967 014
 www.coedmar.it

COOPATA
INTEGRA
 00102 Roma Tel. +39 06 3311 966
 Via S. Lucia, 1822 Fax: +39 06 3311 966
 www.integraindustria.it

PROGETTAZIONE
F&M
 Ingegneria
 30035 Mirano (VE) Tel. +39 041 5785 711
 Viale S. Giovanni, 40/10 Fax: +39 041 4325 033
 www.fm-ingegneria.com

IDROTEC
 20148 Milano Tel. +39 02 8042 2688
 Via Caccopagnoli, 27 Fax: +39 02 8042 2131
 mail@idrotec-ingegneria.it

Ing. Vincenzo Iacopino Via Regina Elena, 120 - Messina
 Studio Tecnico Falzea Via F. Saverio, 37 - Messina
 Arch. Claudio Lucchesi Via Roma, 117 - Pore del Miro (ME)
 Ing. Manlio Marino Via Roma, 6 - Messina
 Dott. Geol. Sergio Doffin Via Marina, 4 - Torre Faro (ME)

PROGETTO
COMUNE DI MESSINA
LAVORI DI COSTRUZIONE DELLA PIATTAFORMA
LOGISTICA INTERMODALE TREMESTIERI CON ANNESSO
SCALO PORTUALE - PRIMO STRALCIO FUNZIONALE

EMISSIONE
PROGETTO ESECUTIVO

TITOLO
G - MOLO FORANEO
 Fasi costruttive - sezione tipologica

| REV. | DATA | FILE | OGGETTO | DIS. | APPR. |
|------|------|------|---------|------|-------|
| 1 | | | | | |
| 2 | | | | | |
| 3 | | | | | |
| 4 | | | | | |
| 5 | | | | | |

ELABORATO N. **G121**

| DATA | SCALA | FILE | J.N. |
|--------------|-------|-----------------|------|
| Ottobre 2017 | 1:50 | 1044_G121_0.dwg | 1044 |

PROGETTO: L. Masiero
 DISEGNO: S. Pellizzon
 VERIFICA: L. Masiero
 APPROVAZIONE: T. Tassal