PALO DI FONDAZIONE SETTORE D FILO D ARMATURA

Scala 1:50

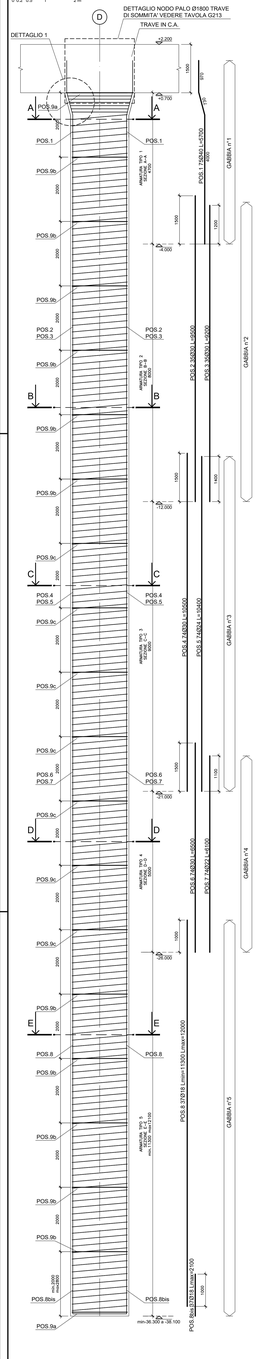

PALO DI FONDAZIONE SETTORE D FILO C ARMATURA

Scala 1:50

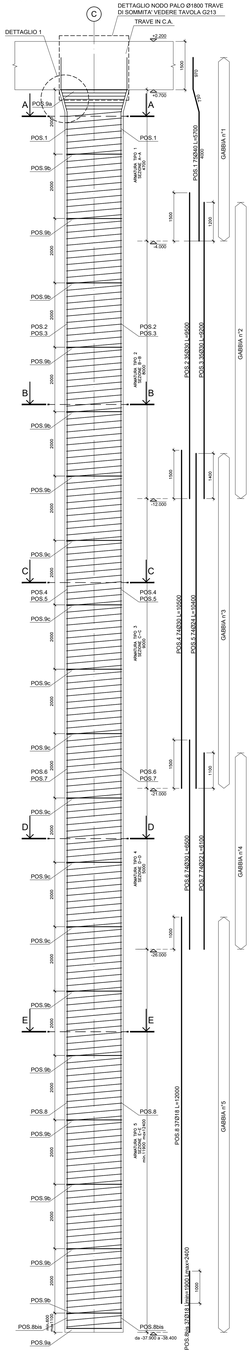

PALO DI FONDAZIONE SETTORE D FILO B ARMATURA

Scala 1:50

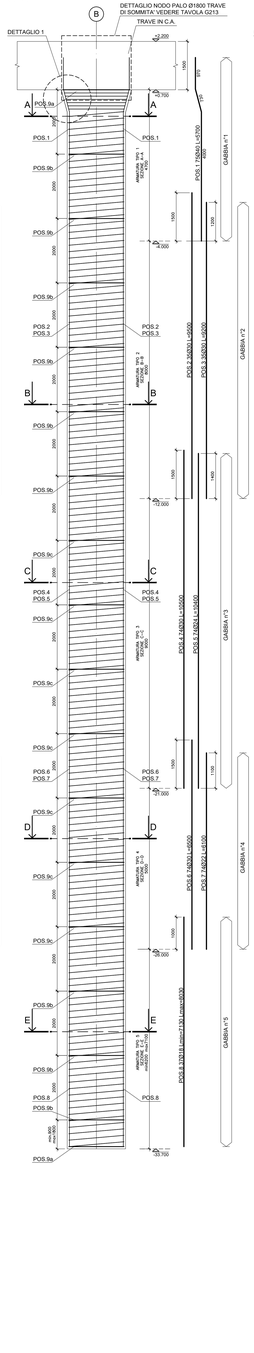

PALO DI FONDAZIONE SETTORE D FILO F ARMATURA

Scala 1:50

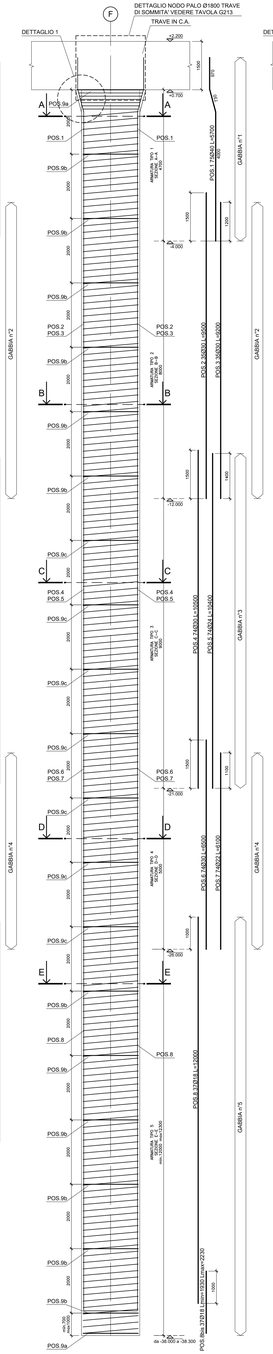

PALO DI FONDAZIONE SETTORE D FILO E ARMATURA

Scala 1:50

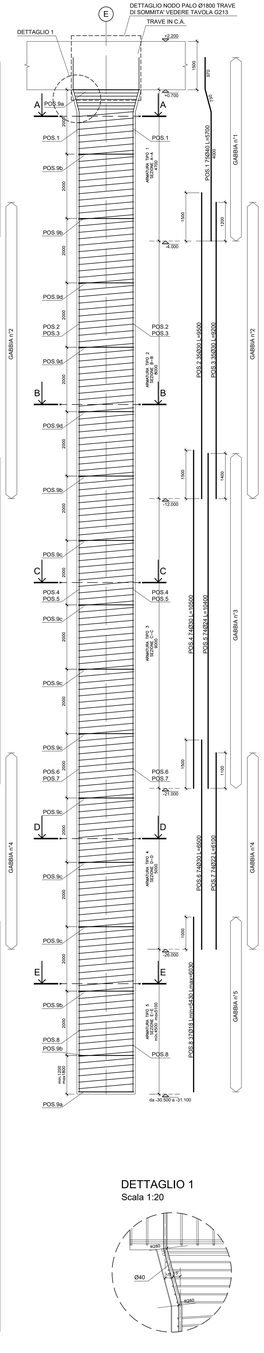

DETTAGLIO 1

Scala 1:20

SEZIONE PALO Ø1800

Scala 1:20

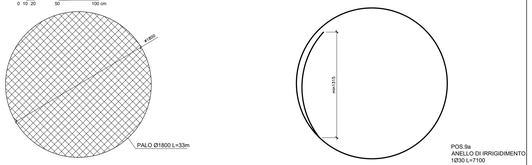

SEZIONE A-A

Scala 1:20

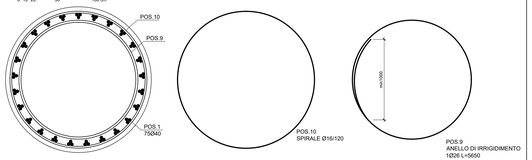

SEZIONE B-B

Scala 1:20

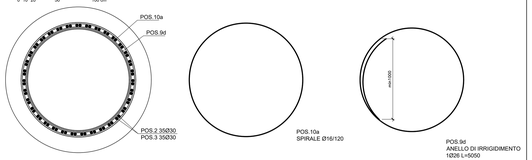

SEZIONE C-C

Scala 1:20

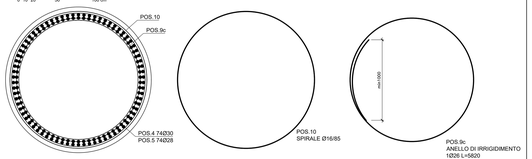

SEZIONE D-D

Scala 1:20

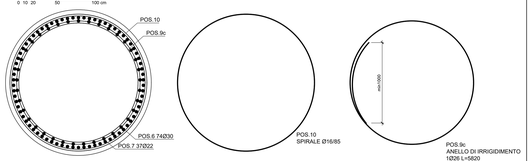

SEZIONE E-E

Scala 1:20

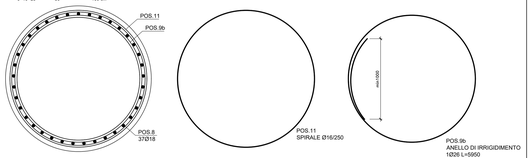

PALO DI FONDAZIONE SETTORE D FILO A E PICCH. 56 ARMATURA

Scala 1:50

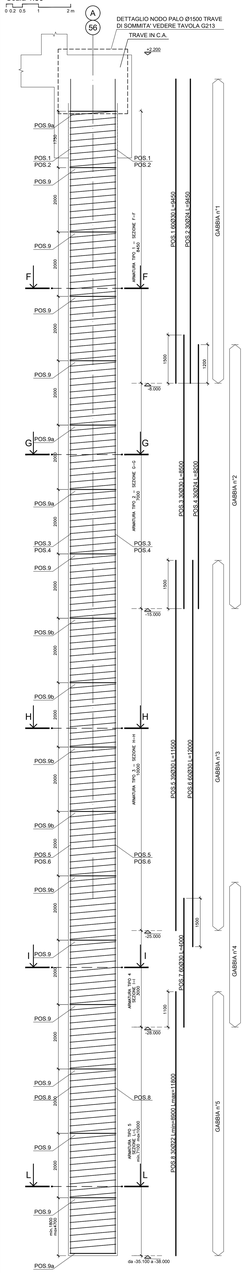

SEZIONE PALO Ø1500

Scala 1:20

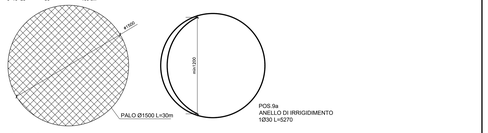

SEZIONE F-F

Scala 1:20

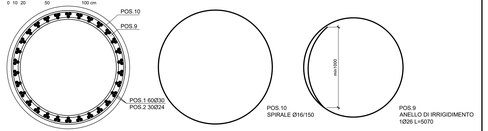

SEZIONE G-G

Scala 1:20

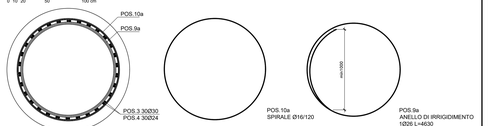

SEZIONE H-H

Scala 1:20

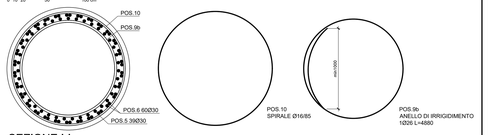

SEZIONE I-I

Scala 1:20

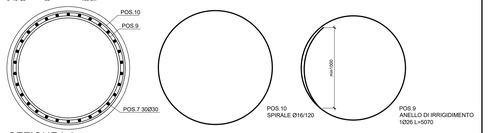

SEZIONE L-L

Scala 1:20

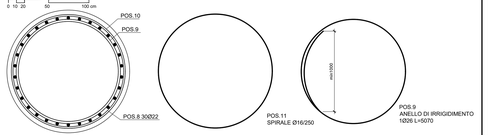

Comune di Messina

IMPRESA APPALTATRICE

CO.ED.MAR. — 83015 Cervinara (AV), Via Nuova Circ.ne Ca Ste Pia — www.coedmar.it — Tel. +39 0341 4997 501, Fax +39 0341 4997 502, certmail@coedmar.it

COOPTATA

INTEGRA — 40122 Bologna, Via M. Fanti 7 — www.consorziointegra.it — Tel. +39 051 3191 300, integra@consorziointegra.it

PROGETTAZIONE

ICM Ingegneria — 55100 Milano (UE), Viale Belvedere, 9/10 — www.ingegneria-icm.com — Tel. +39 0141 3785 711, Fax +39 0141 439 003, consulenze@icmingegneria.it

IDROTEC — 20146 Milano, Via Castelleoni, 27 — Tel. +39 02 3940 2995, Fax +39 02 3940 2133, mail@idrotec-ingegneria.it

Ing. Vincenzo Iacopino — Viale Regina Elena, 126 - Messina

Studio Tecnico Fabbas — Via 1° Settembre, 37 - Messina

Arch. Claudio Lucchesi — Via Roma, 117 - Pisa (di Villa Mt)

Ing. Mario Merino — Via Pianta, 9 - Messina

Dott. Geol. Sergio Dolfin — Via Marina, 4 - Tra le Fiat (ME)

PROGETTO

COMUNE DI MESSINA
LAVORI DI COSTRUZIONE DELLA PIATTAFORMA LOGISTICA INTERMODALE TREMESTIERI CON ANNESSO SCALO PORTUALE - PRIMO STRALCIO FUNZIONALE

OGGETTO

PROGETTO ESECUTIVO

TITOLO

G - MOLO FORANEO

Sezione D - Pali di fondazione

REV.	DATA	FILE	OGGETTO	DIS.	APPR.
1					
2					
3					
4					

ELABORATO N. **G204**

DATA	SCALA	FILE	CR
Ottobre 2017	1:20 - 1:50	15A4_G204_D.dwg	15A

PROGETTO	DISEGNO	VERIFICA	APPROVAZIONE
L. Massaro	S. Arfuso	L. Massaro	T. Tardo