



SETTORE B
PIANTA ARMATURE

Scala 1:100

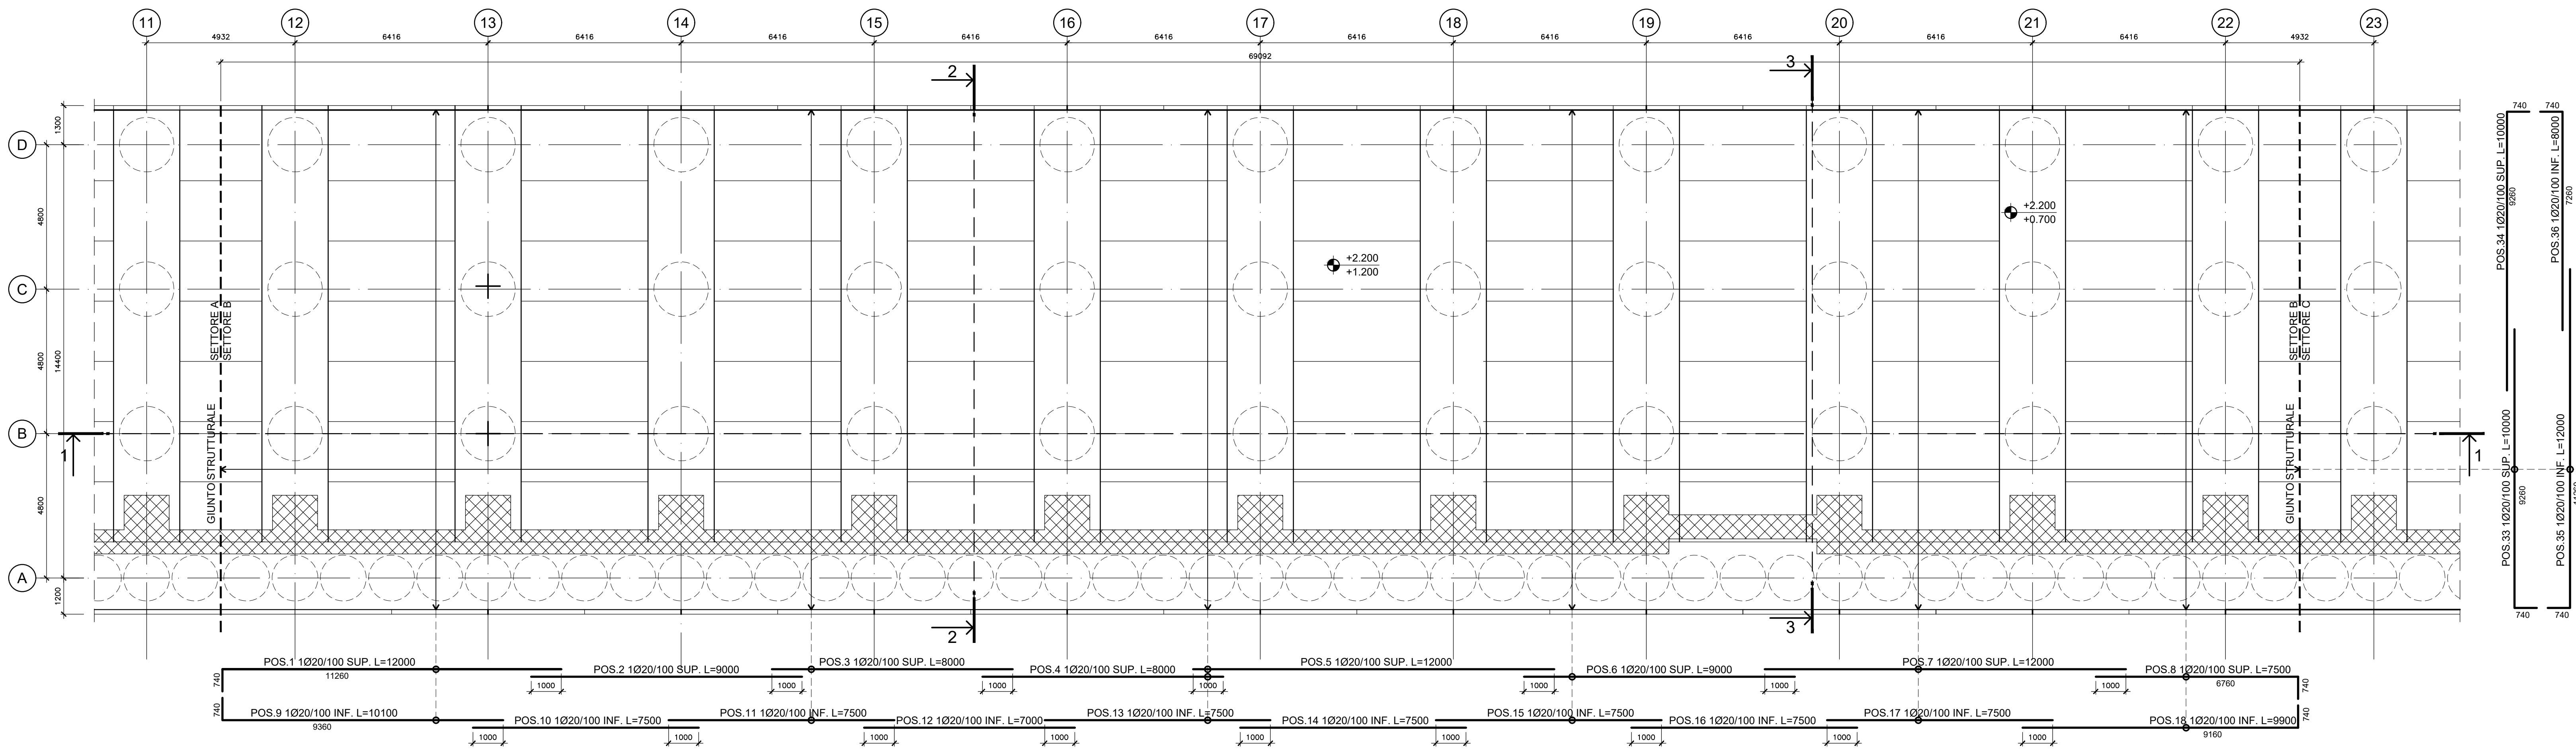


SETTORE B
SEZIONE LONGITUDINALE 1-1- ARMATURE

Scala 1:100

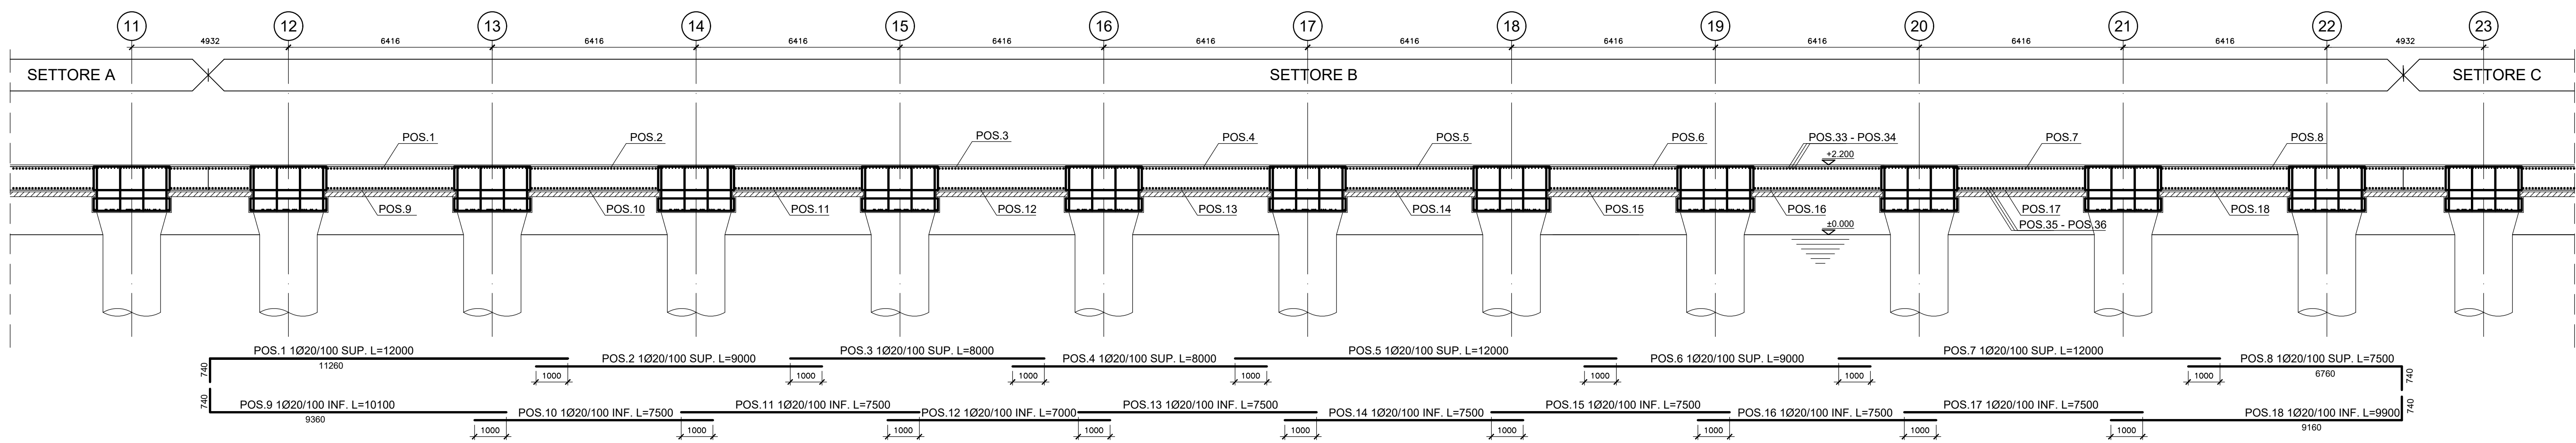


SETTORE B
SEZIONE 2-2- ARMATURE

Scala 1:100

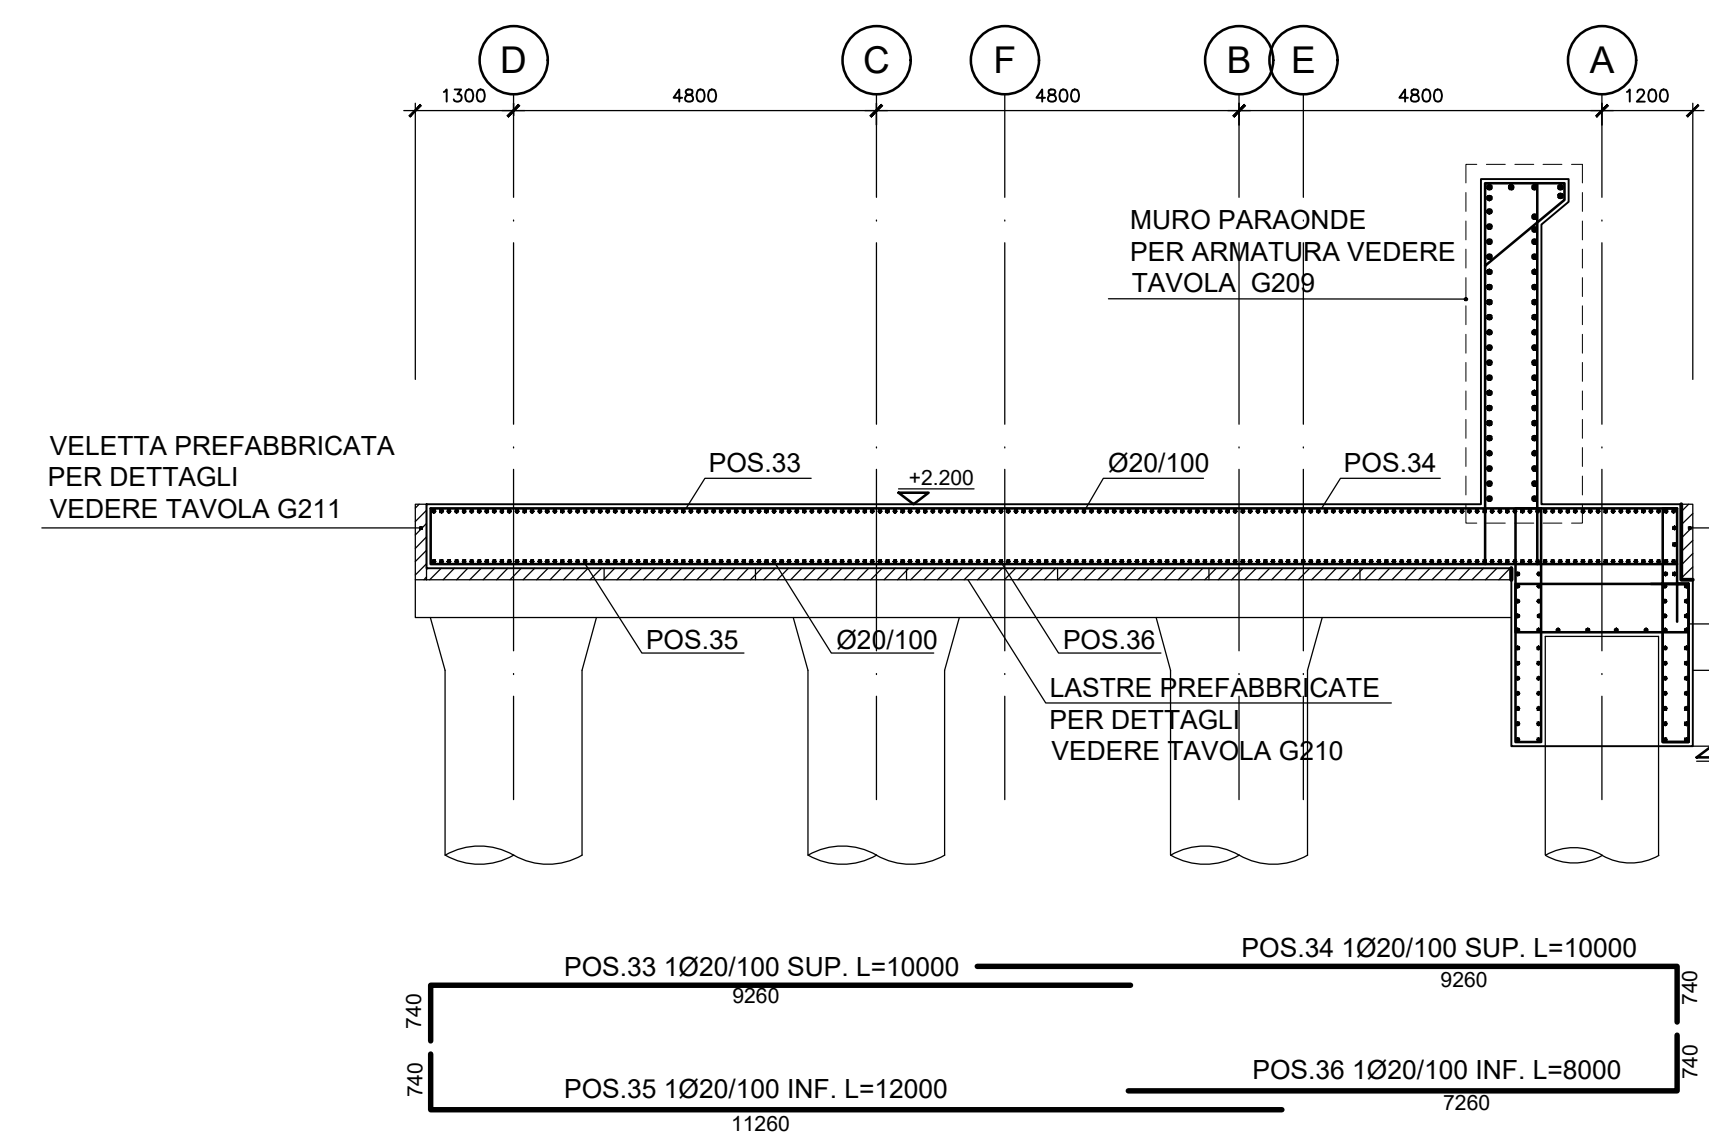


SETTORE B
SEZIONE 3-3- ARMATURE

Scala 1:100

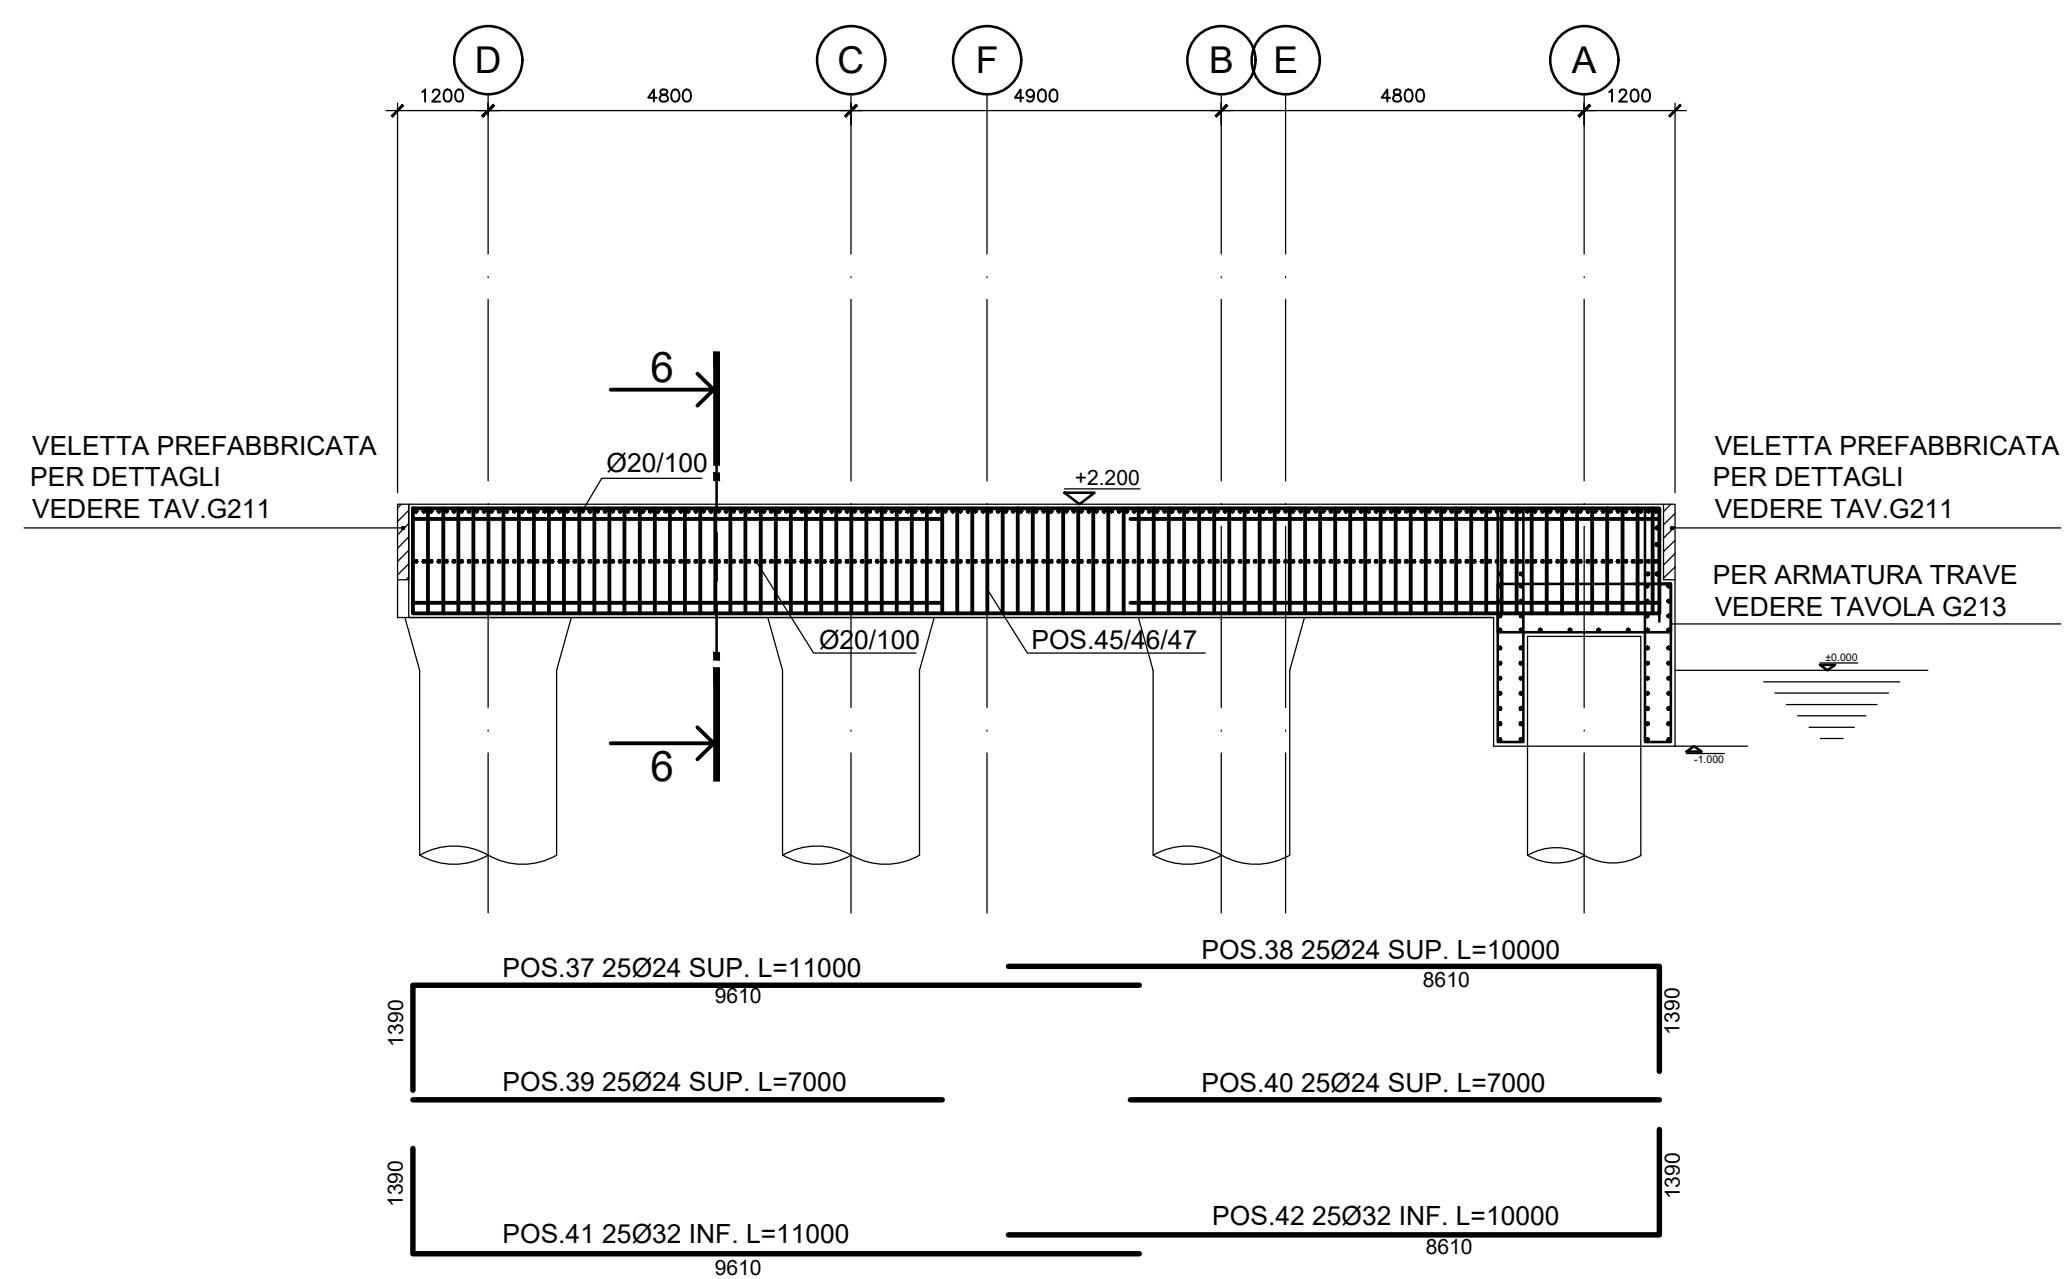

SEZIONE 6-6

Scala 1:20

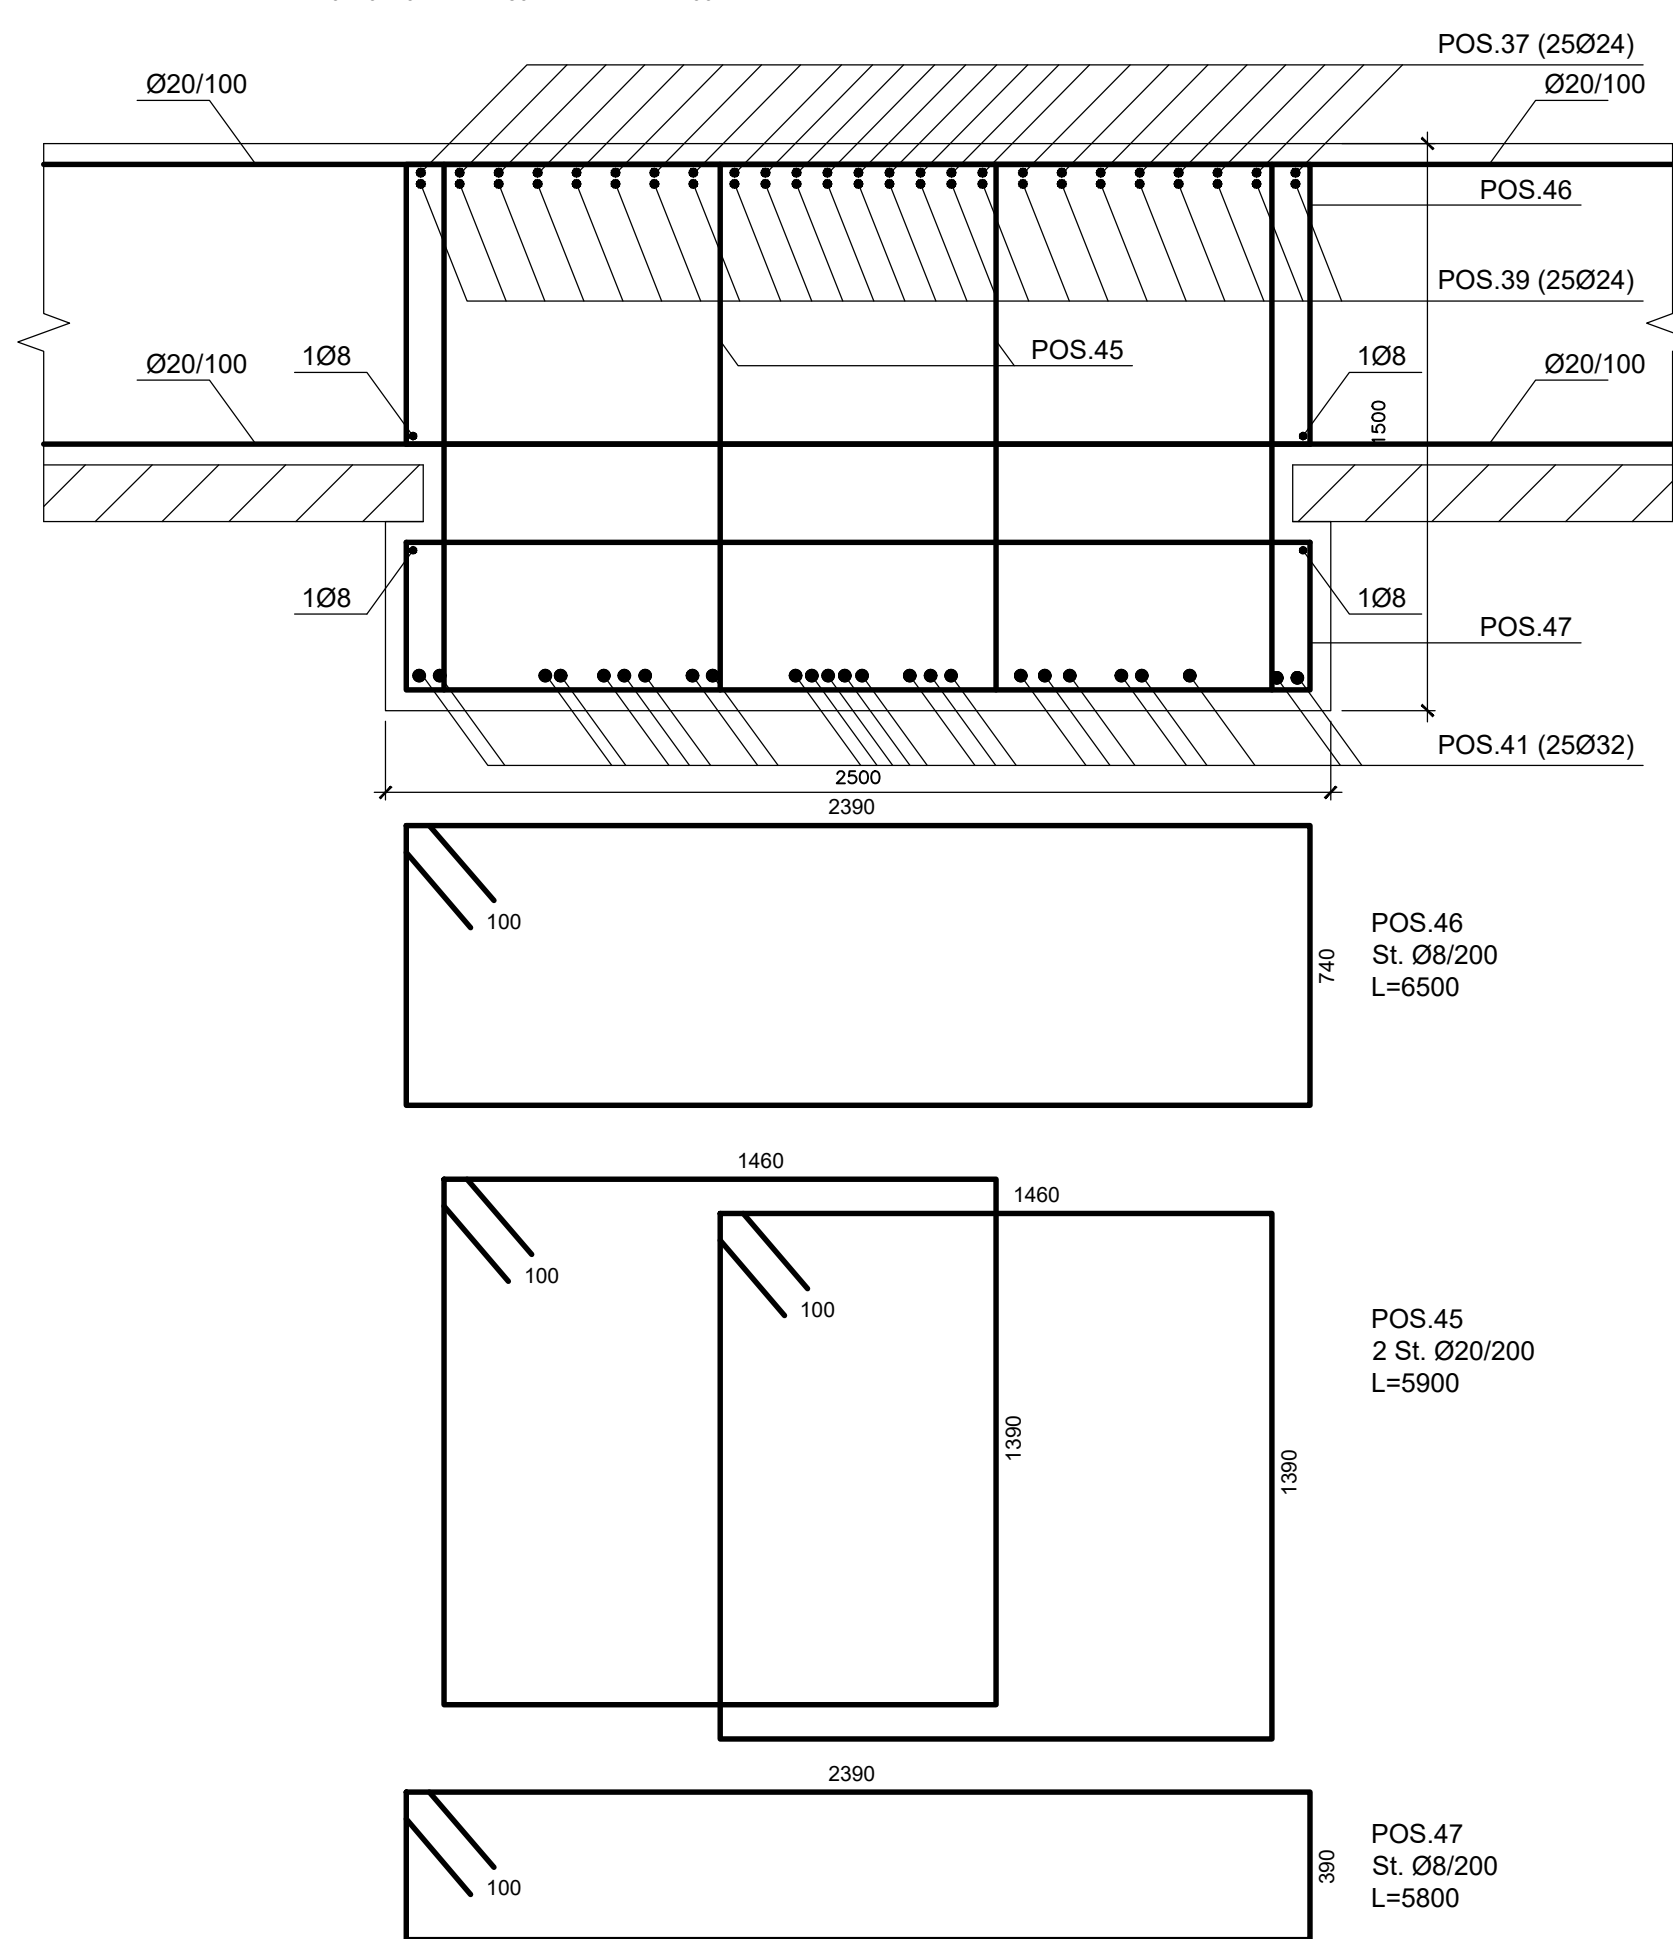

Comune di Messina

IMPRESA APPALTRICE

COEDMAR

35015 Cavigli (ME) Tel. +39 041 4847 000
Boschero 7 - 13010 Via Roma Tel. +39 041 4847 011
www.coedmar.it coedmar@coedmar.it

COORDINATA

INGEGNERIA

PROGETTAZIONE

ING. VINCENZO IACOPINO

STUDIO TECNICO FABRIZIO

ARCH. CLAUDIO LUCCHESI

ING. MARCO MARINO

DOTT. GEOL. SERGIO DOTTI

20148 Milano Tel. +39 02 8842 2885
Via Sallustiana, 10 - Milano Fax +39 02 8842 0113
www.ingegneriam.it mail@ingegneriam.it

PROGETTO

COMUNE DI MESSINA

LAVORI DI COSTRUZIONE DELLA PIATTAFORMA

LOGISTICA INTERMODALE TREMESTIERI CON ANNESSO

SCALO PORTUALE - PRIMO STRALCIO FUNZIONALE

EMISSIONE

PROGETTO ESECUTIVO

TITOLO

G - MOLO FORANEO

Setto B - Pianta e sezioni

REV.	DATA	FILE	OGGETTO	DIS.	APPR.
1					
2					
3					
4					
5					

ELABORATO N.

G206

DATA	SCALA	FILE	PROGETTO	DISEGNO	VERIFICA	APPROVAZIONE
Ottobre 2017	1:100-1:20	1044_G206_5.dwg	L. Maresca	S. Atturo	L. Maresca	T. Testi