



SETTORE C
PIANTA ARMATURE

Scala 1:100

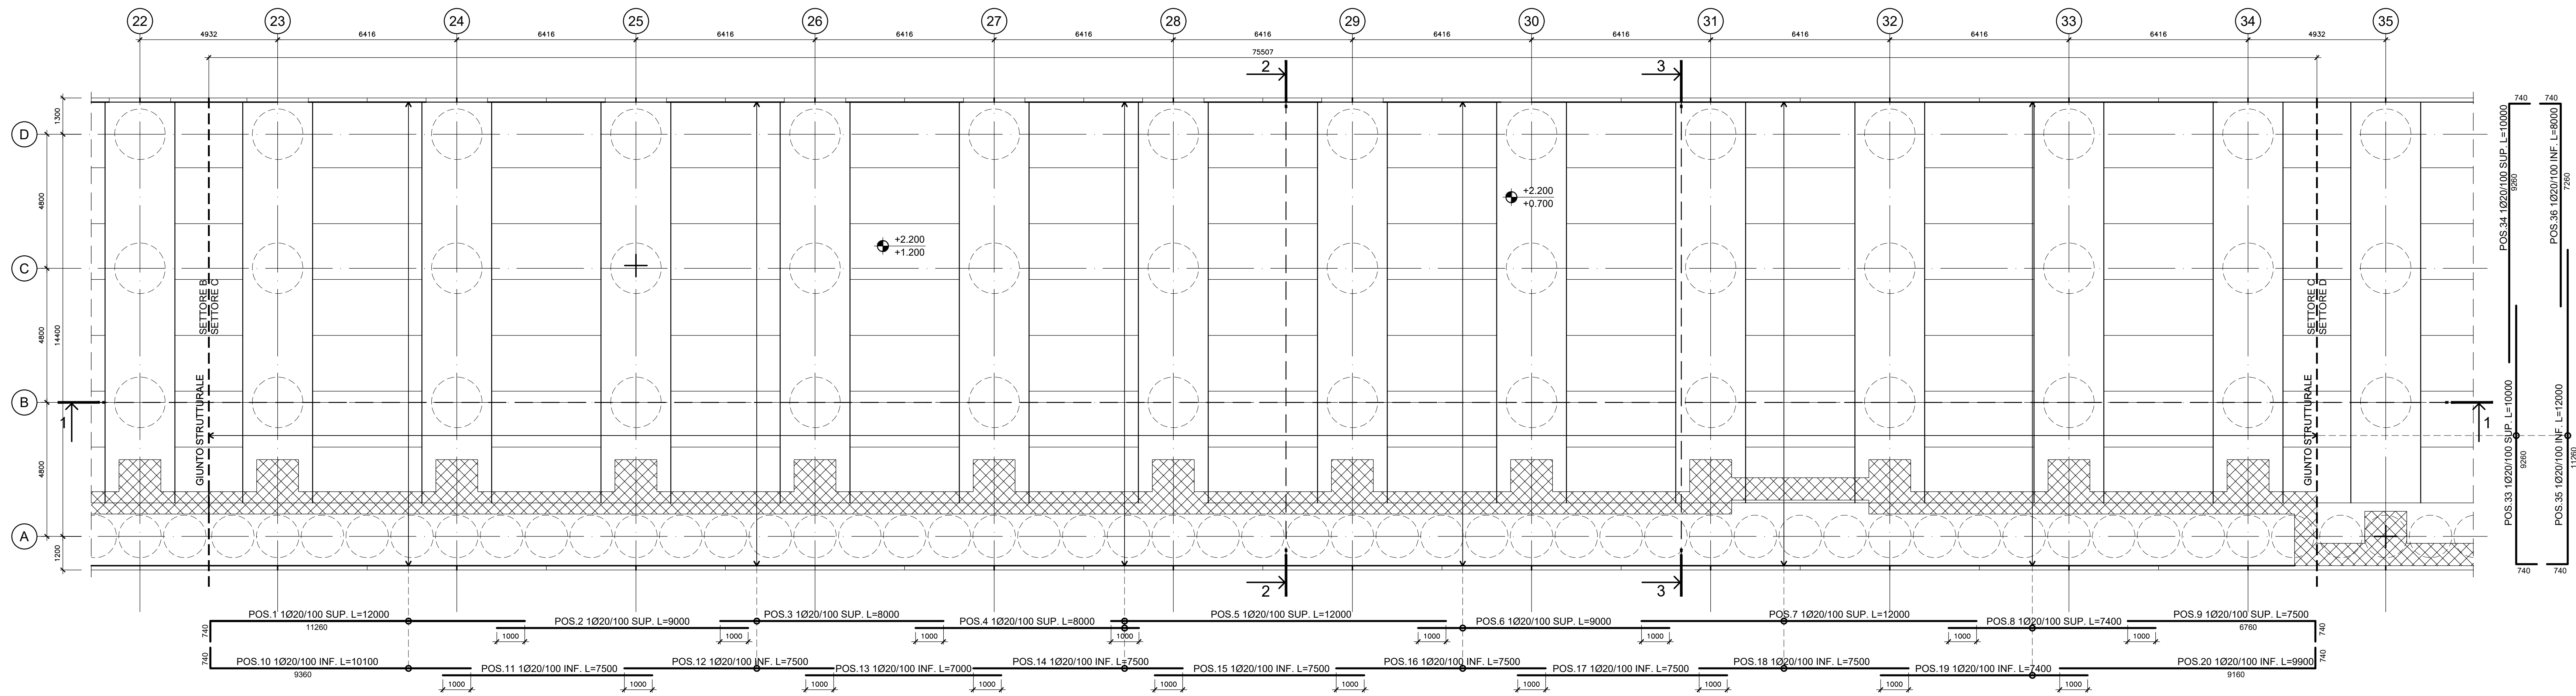


SETTORE C
SEZIONE LONGITUDINALE 1-1 - ARMATURE

Scala 1:100

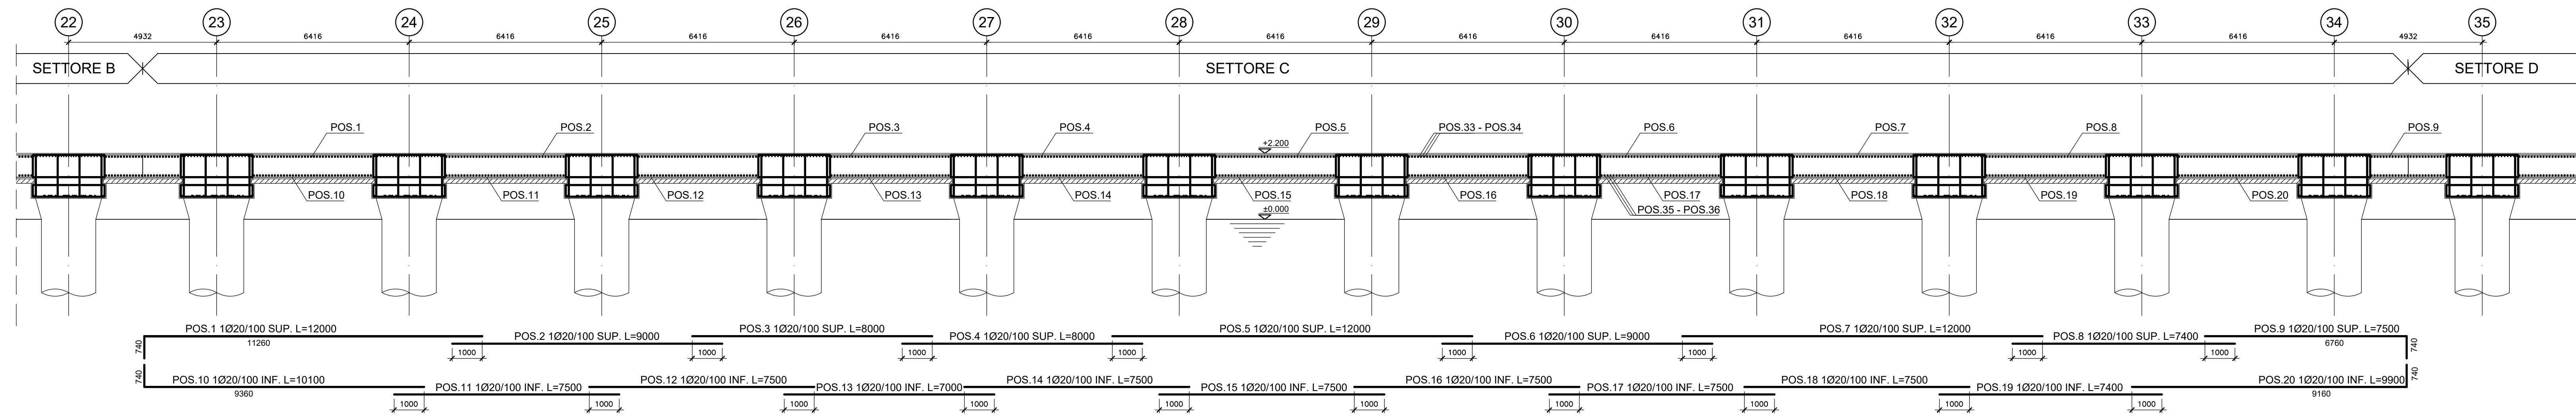


SETTORE C
SEZIONE 2-2 - ARMATURE

Scala 1:100

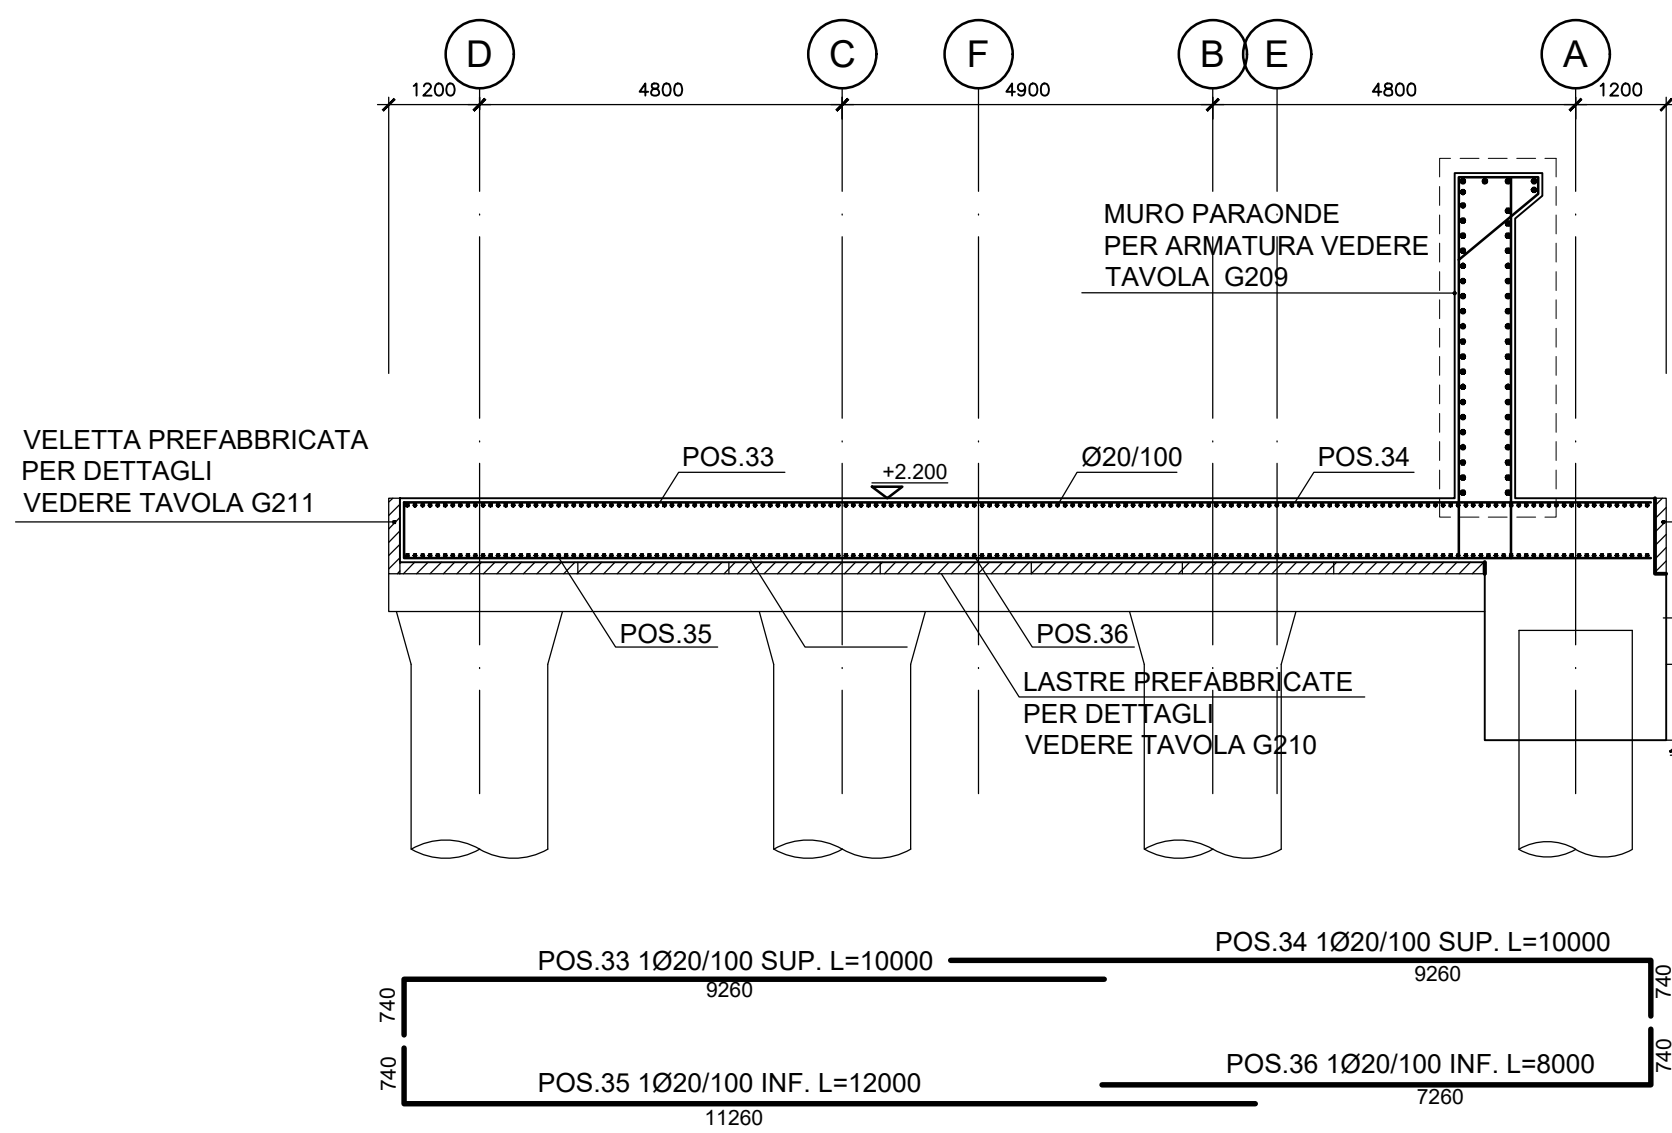


SETTORE C
SEZIONE 3-3 - ARMATURE

Scala 1:100

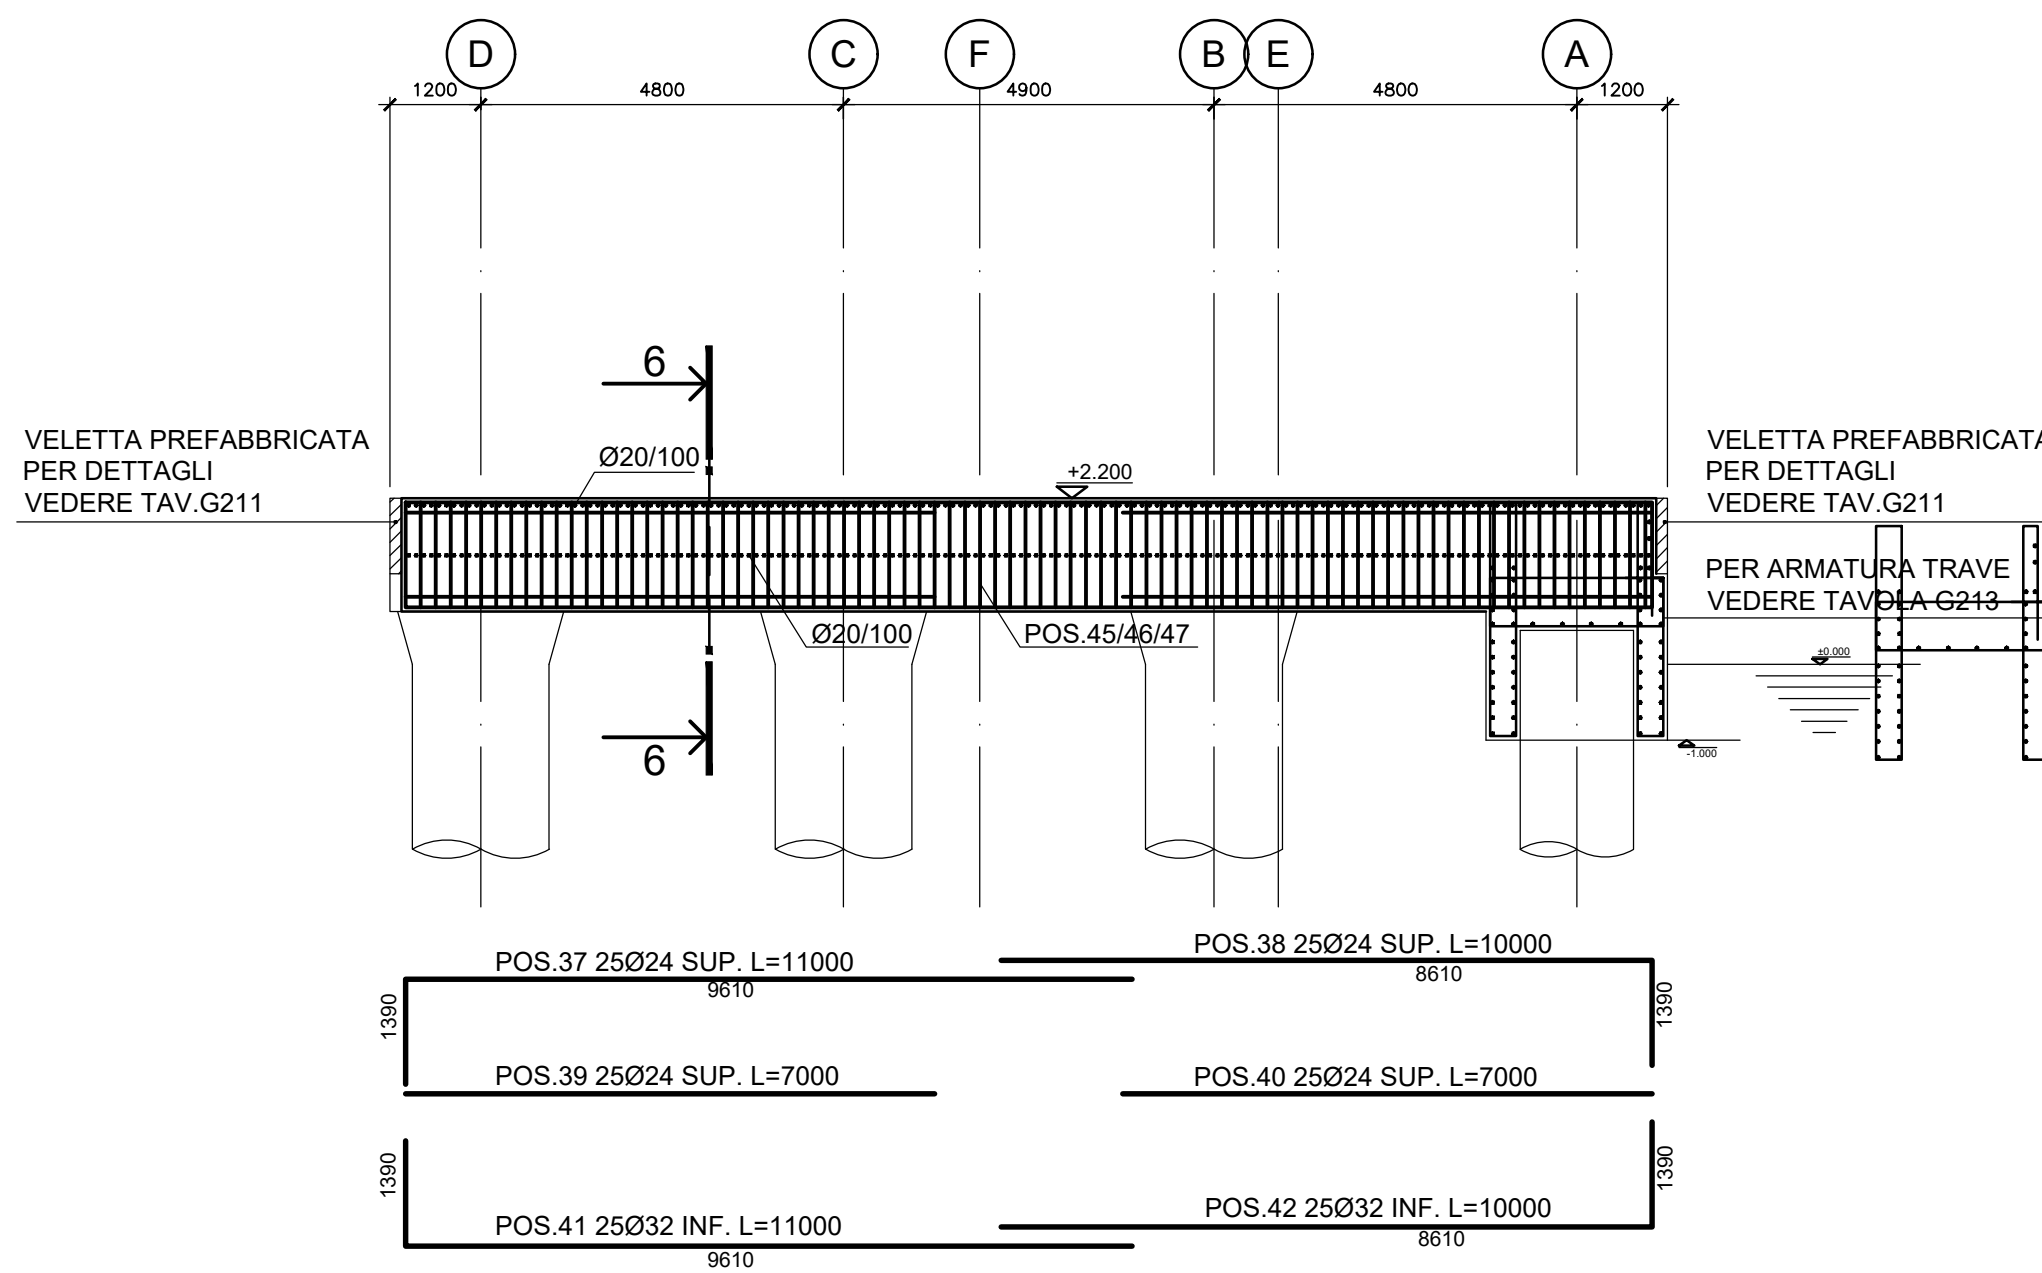

SEZIONE 6-6

Scala 1:20

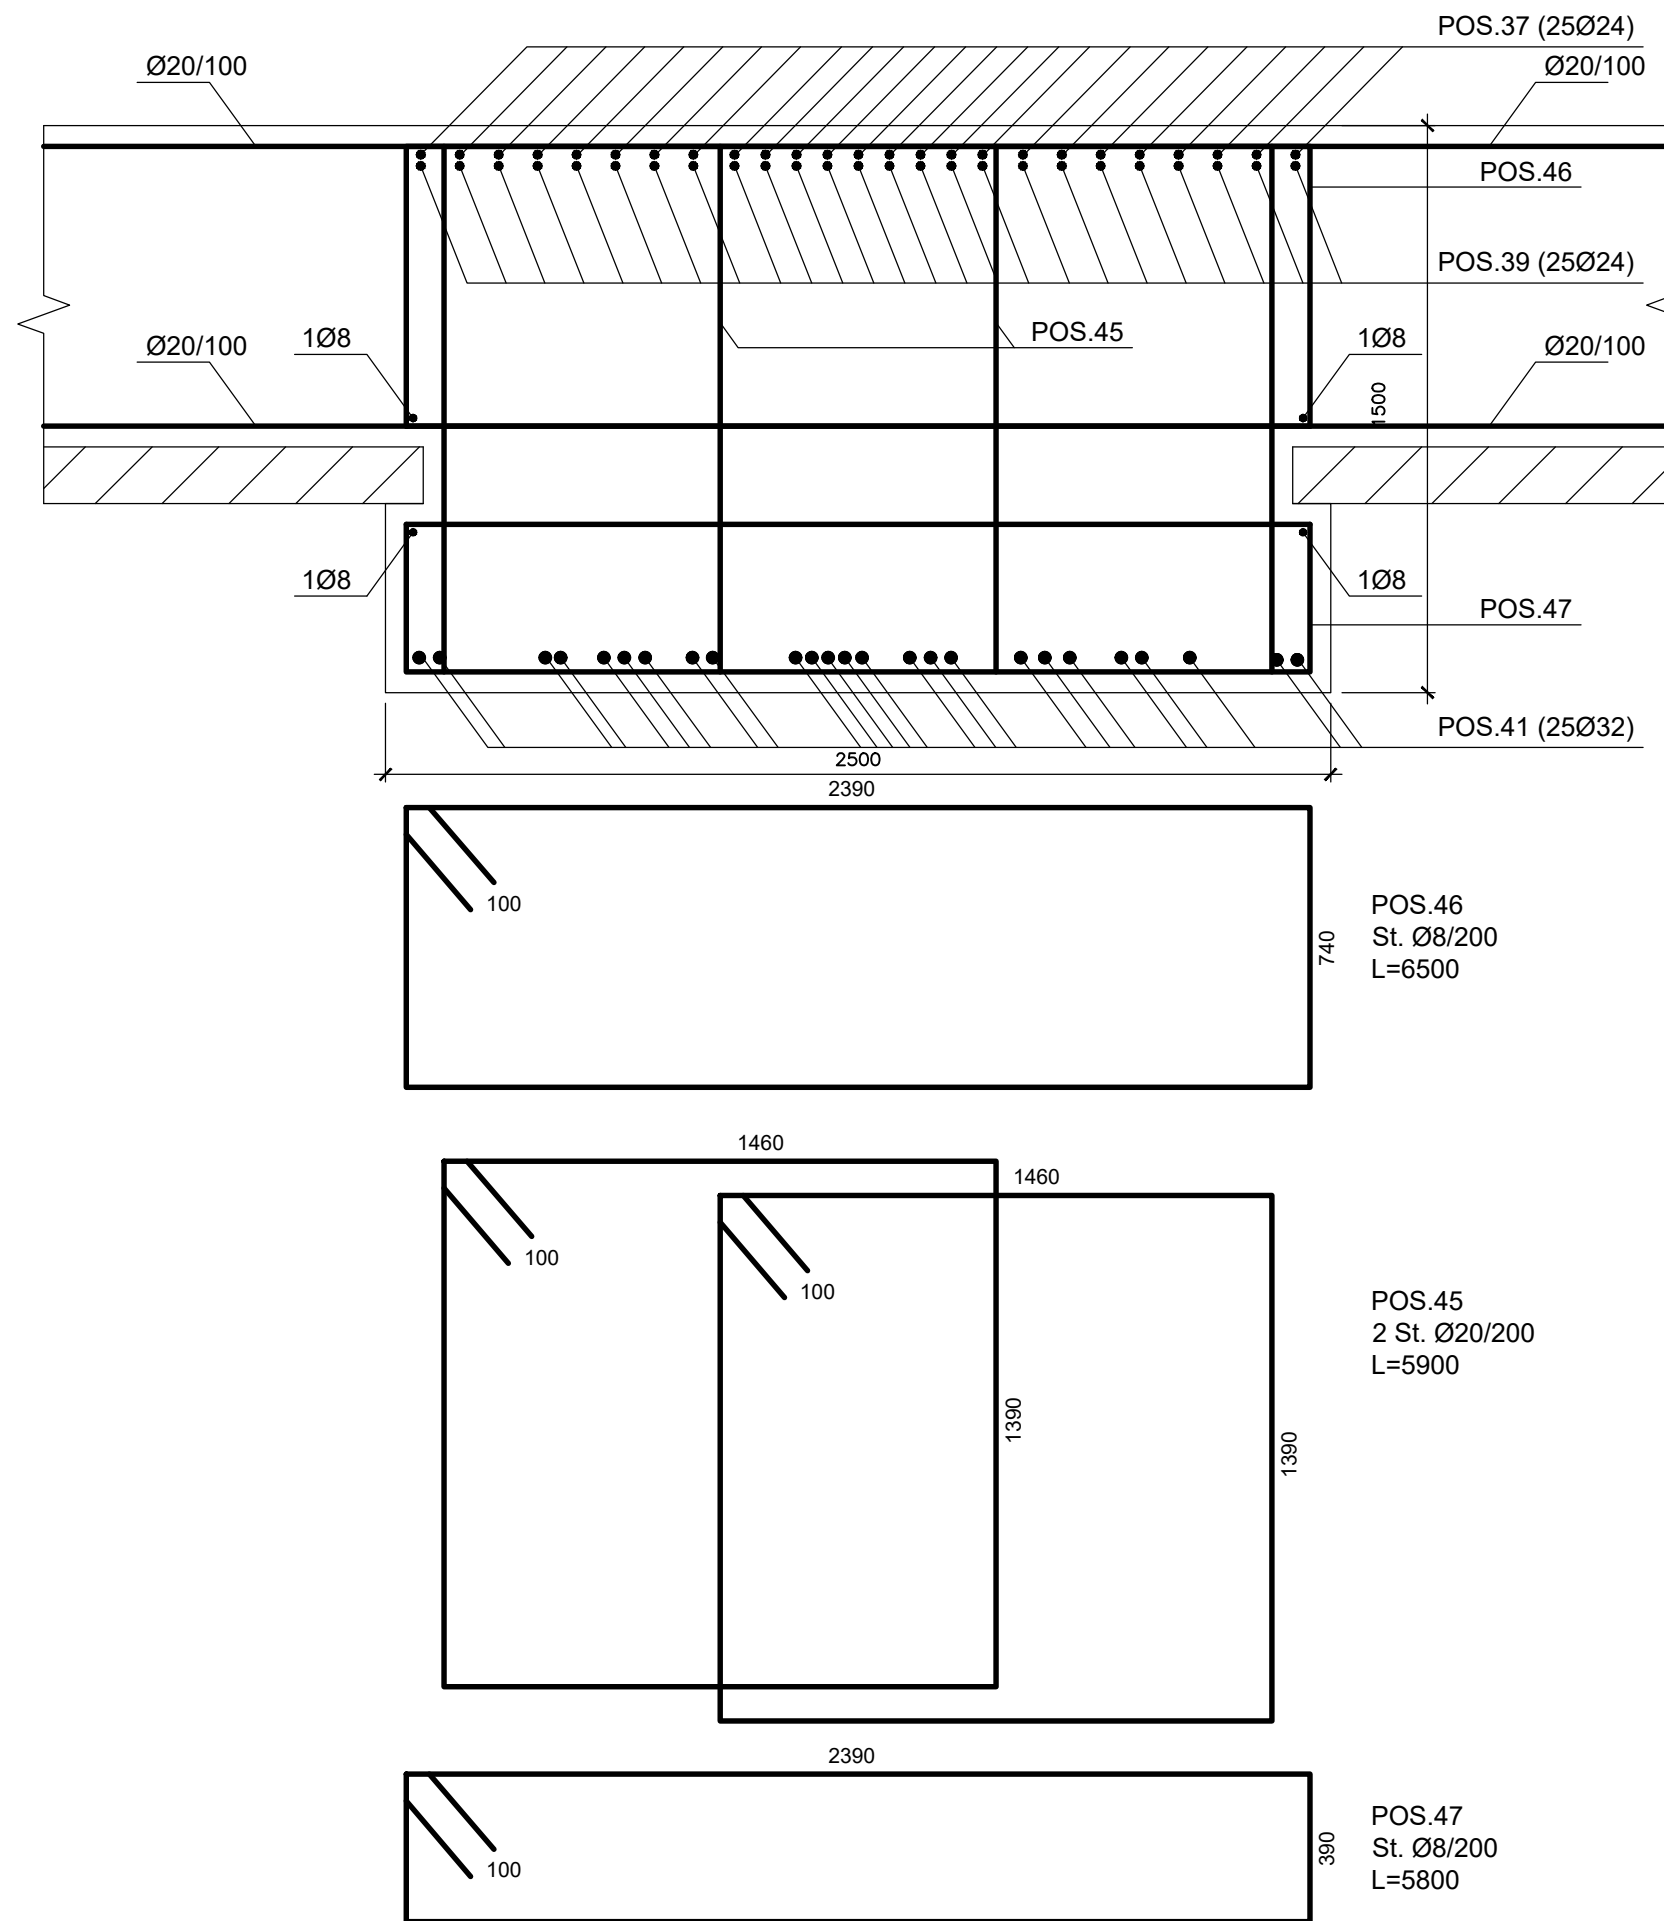

Comune di Messina

IMPRESA APPALTRICE
CO.ED.MAR.
39015 Caggia (ME)
Sede e Direzione: 091 541 487 555
www.coedmar.it
Tel. +39 091 541 487 555
Fax +39 091 487 511
coedmar@coedmar.it

COORDINATA
INGEGNERIA
39015 Caggia (ME)
Viale Garibaldi, 8/10
www.ingegneriam.com
Tel. +39 091 541 487 555
Fax +39 091 487 511
ingegneriam@ingegneriam.com

PROGETTAZIONE
INGEGNERIA
39015 Caggia (ME)
Viale Garibaldi, 8/10
www.ingegneriam.com
Tel. +39 091 541 487 555
Fax +39 091 487 511
ingegneriam@ingegneriam.com

PROGETTO
COMUNE DI MESSINA
LAVORI DI COSTRUZIONE DELLA PIATTAFORMA
LOGISTICA INTERMODALE TREMESTIERI CON ANNESSO
SCALO PORTUALE - PRIMO STRALCIO FUNZIONALE

EMISSIONE
PROGETTO ESECUTIVO

TITOLO
G - MOLO FORANEO
Settore C - Pianta e sezioni

REV.	DATA	FILE	OGGETTO	DIS.	APPR.
1	23 Maggio 2017	1044_G207_0.dwg			
2					
3					
4					
5					

ELABORATO N. **G207**

DATA	SCALA	FILE	PROGETTO	DISEGNO	VERIFICA	APPROVAZIONE
23 Maggio 2017	1:100-1:20	1044_G207_0.dwg	L. Messina	S. Atturo	L. Messina	T. Tesi