



MURO PARAONDE
STRALCIO TIPO - ARMATURE

Scala 1:50

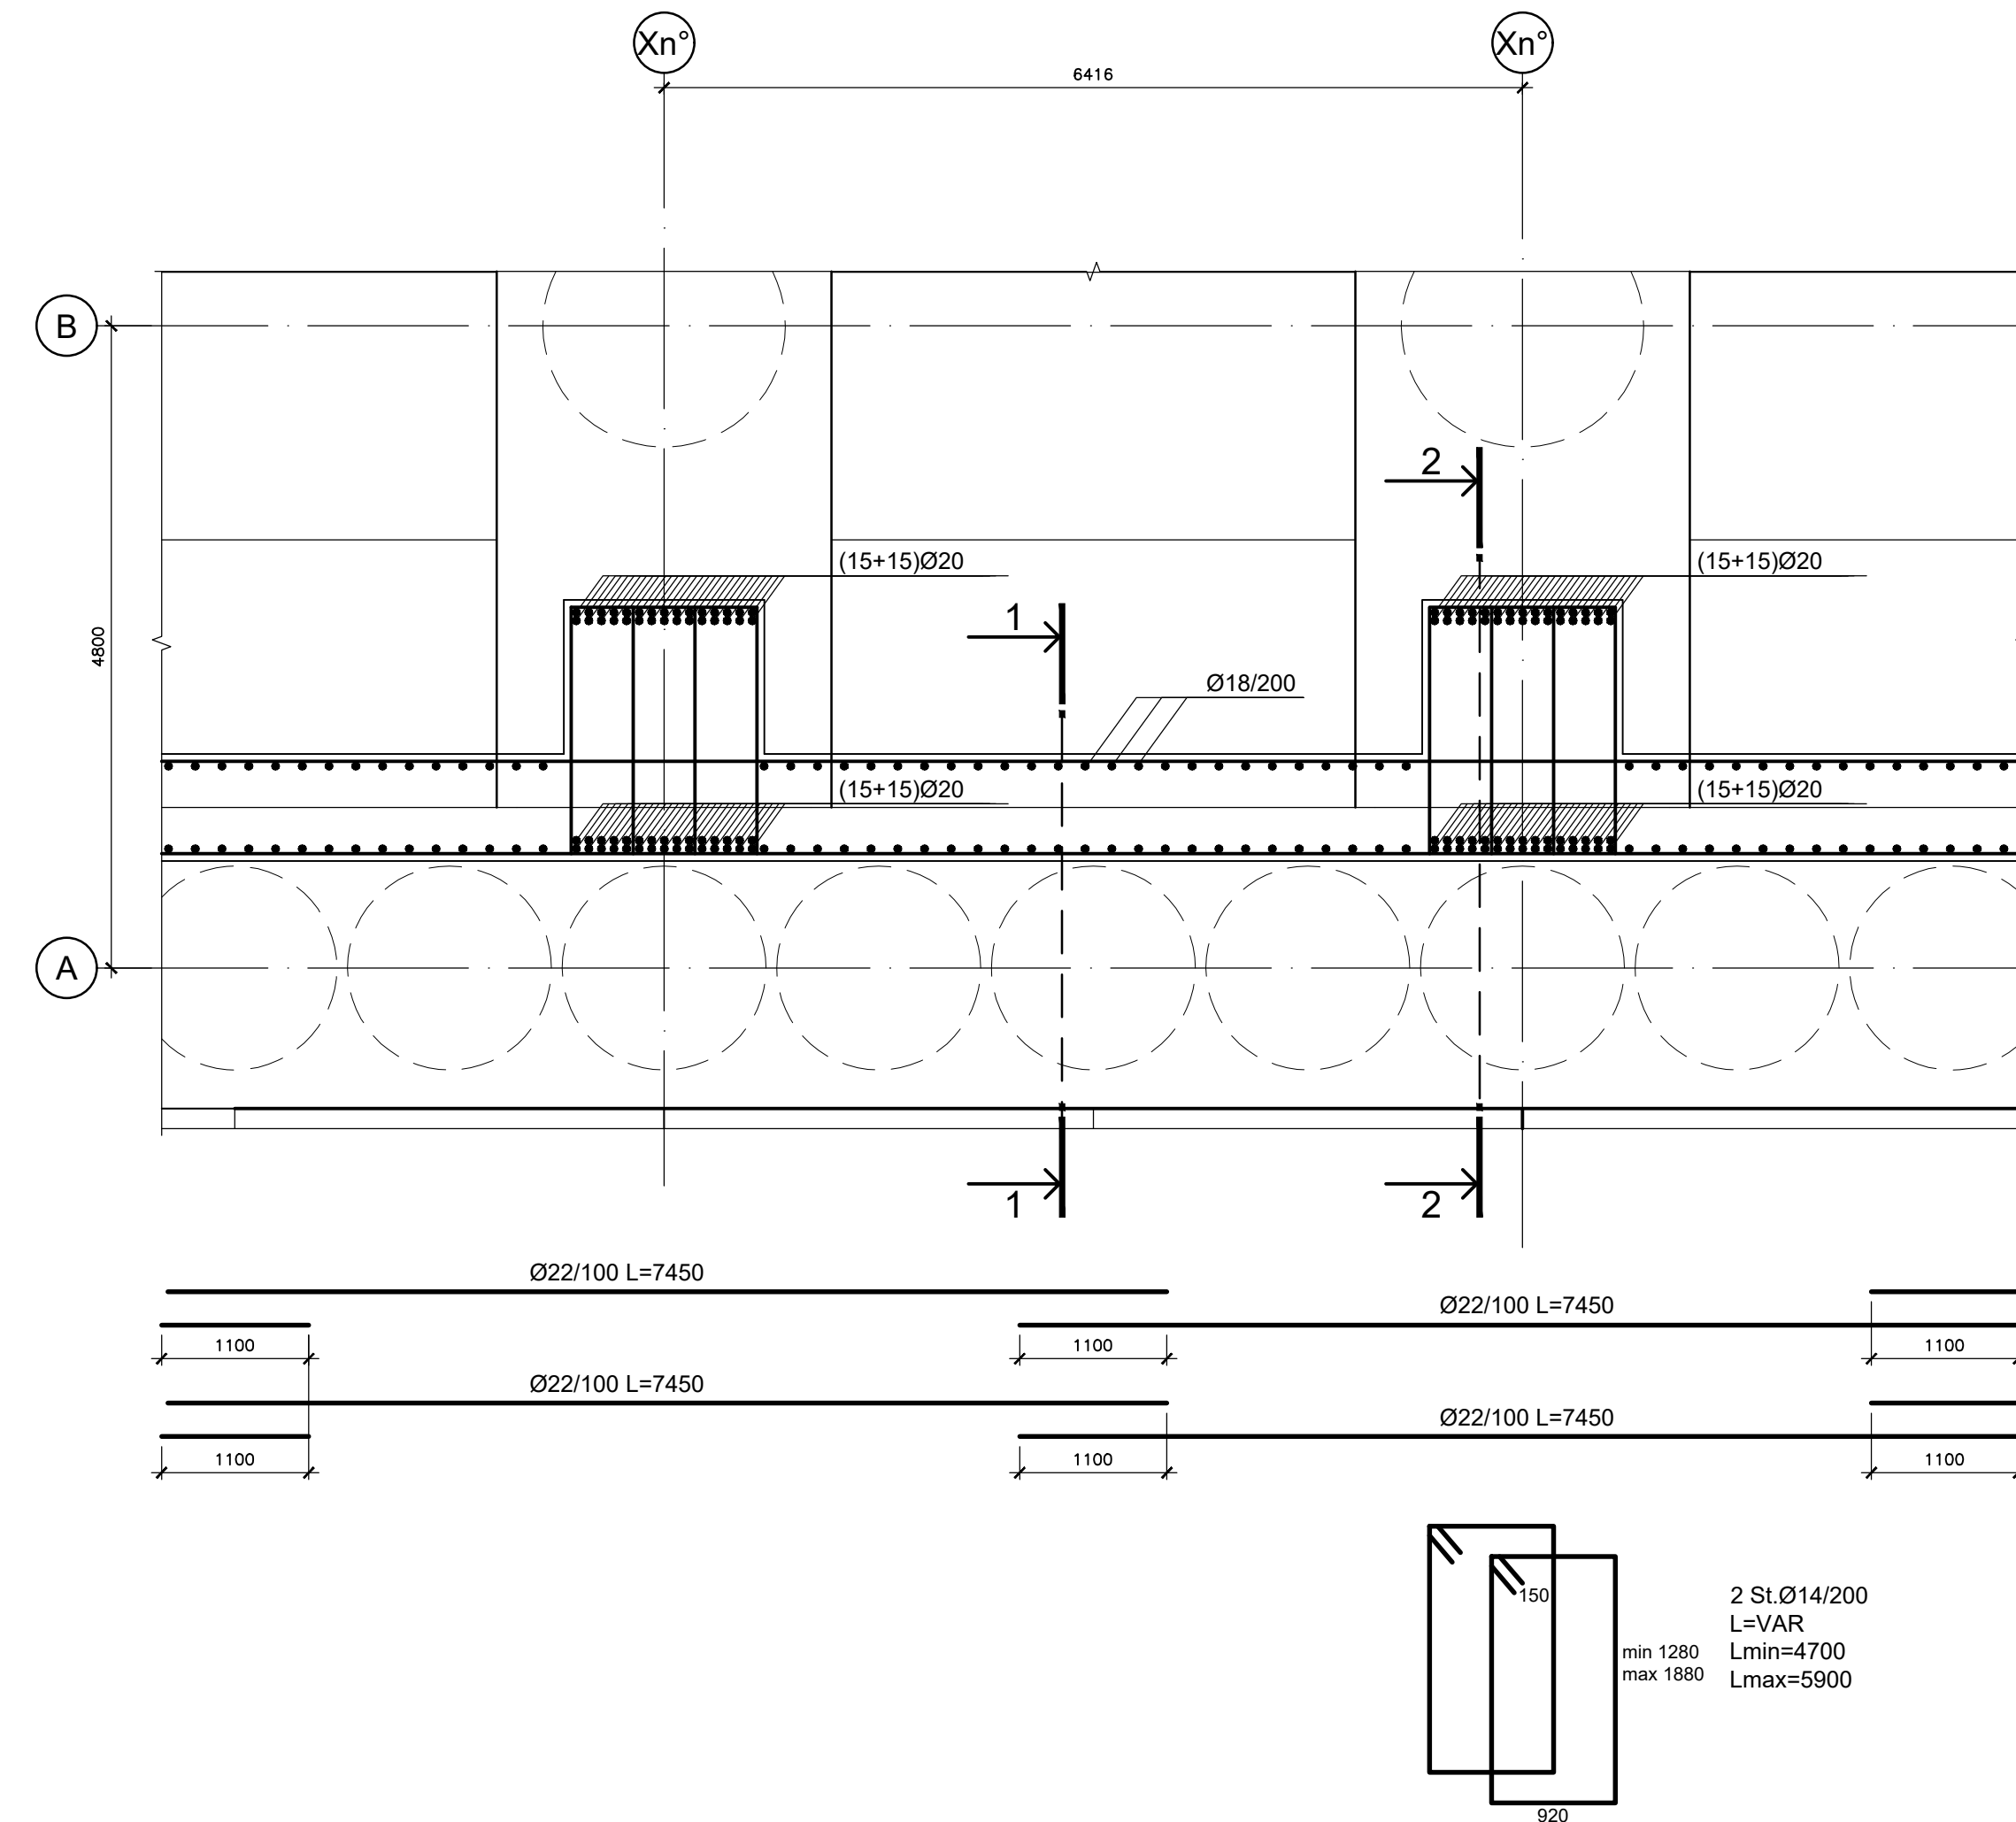


MURO PARAONDE
STRALCIO TRA PICCHETTI 34 E 35 - ARMATURE

Scala 1:50

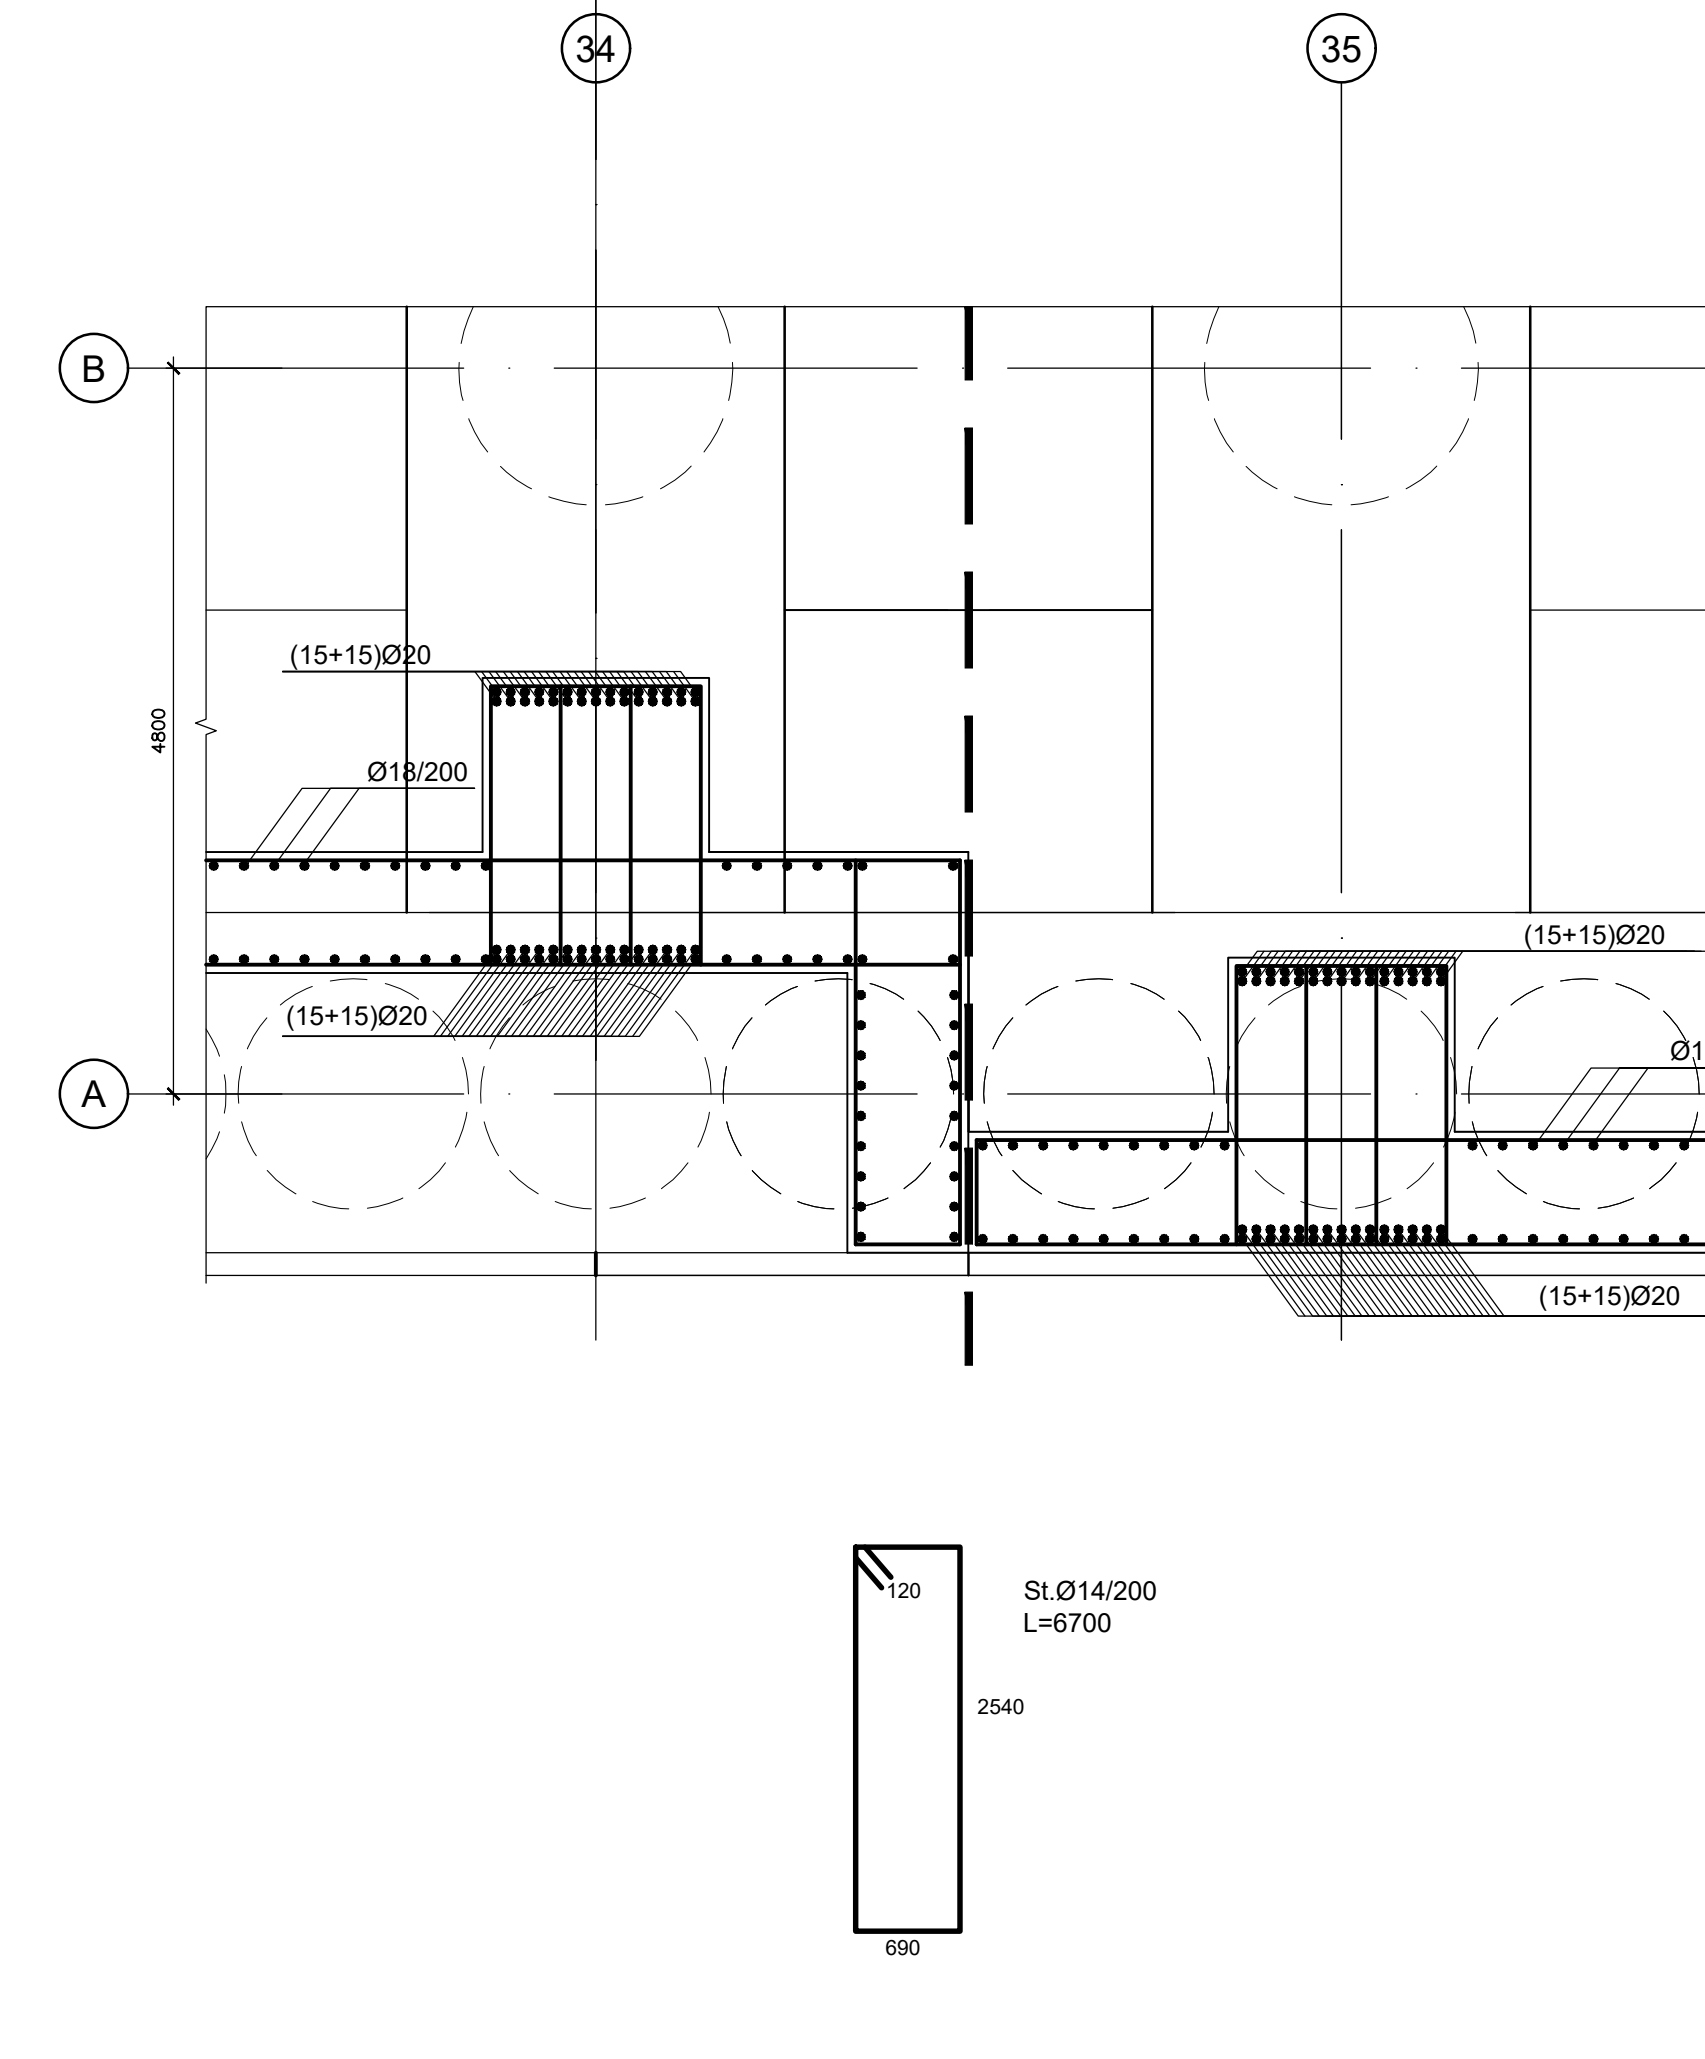


MURO PARAONDE
STRALCIO TIPO SETTORE D - ARMATURE

Scala 1:50

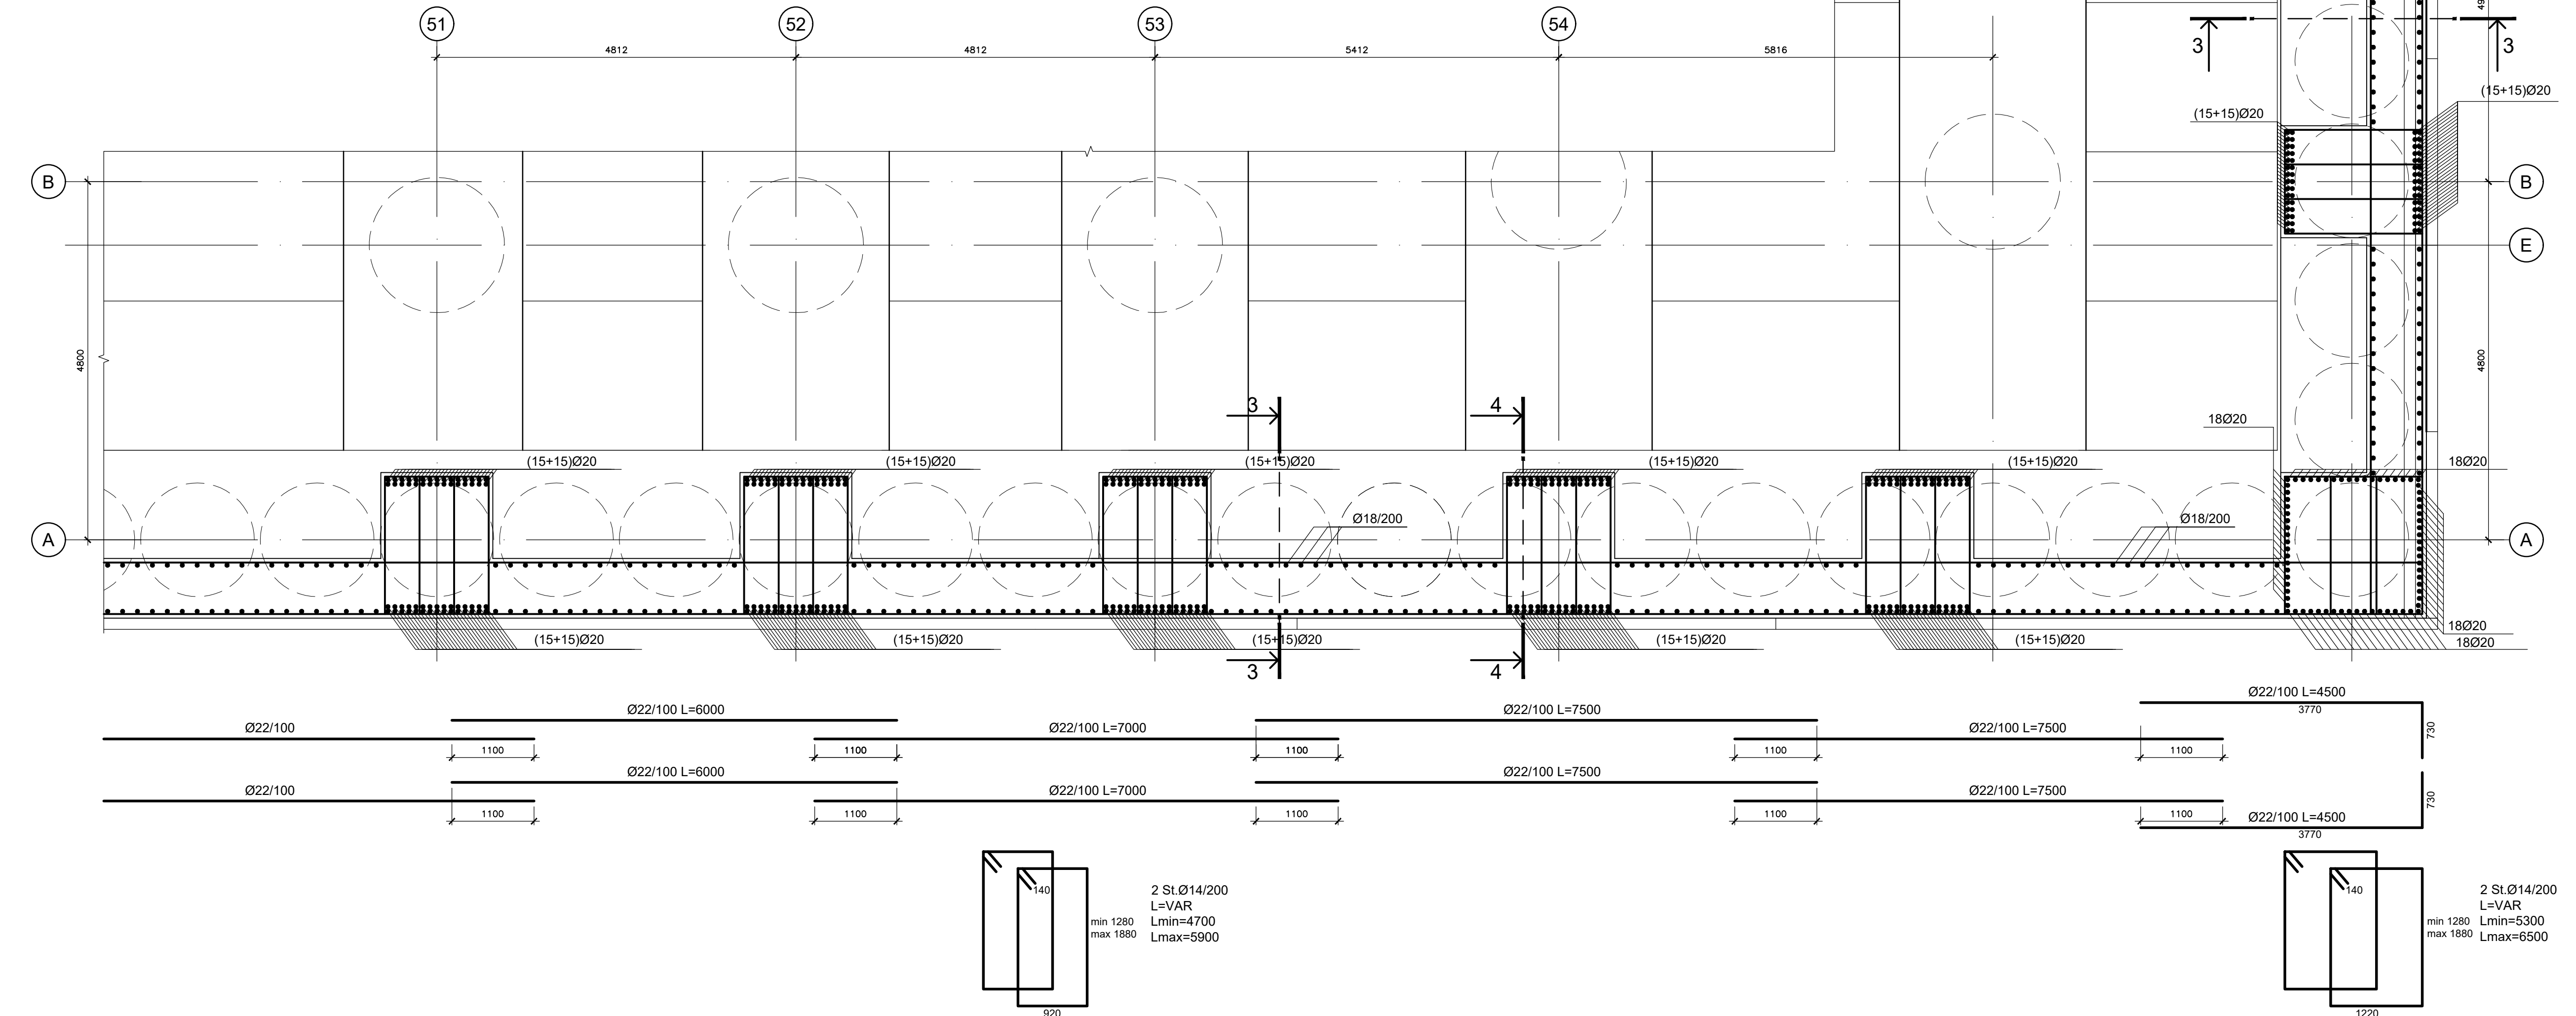


SEZIONE 1-1
ARMATURA

Scala 1:50

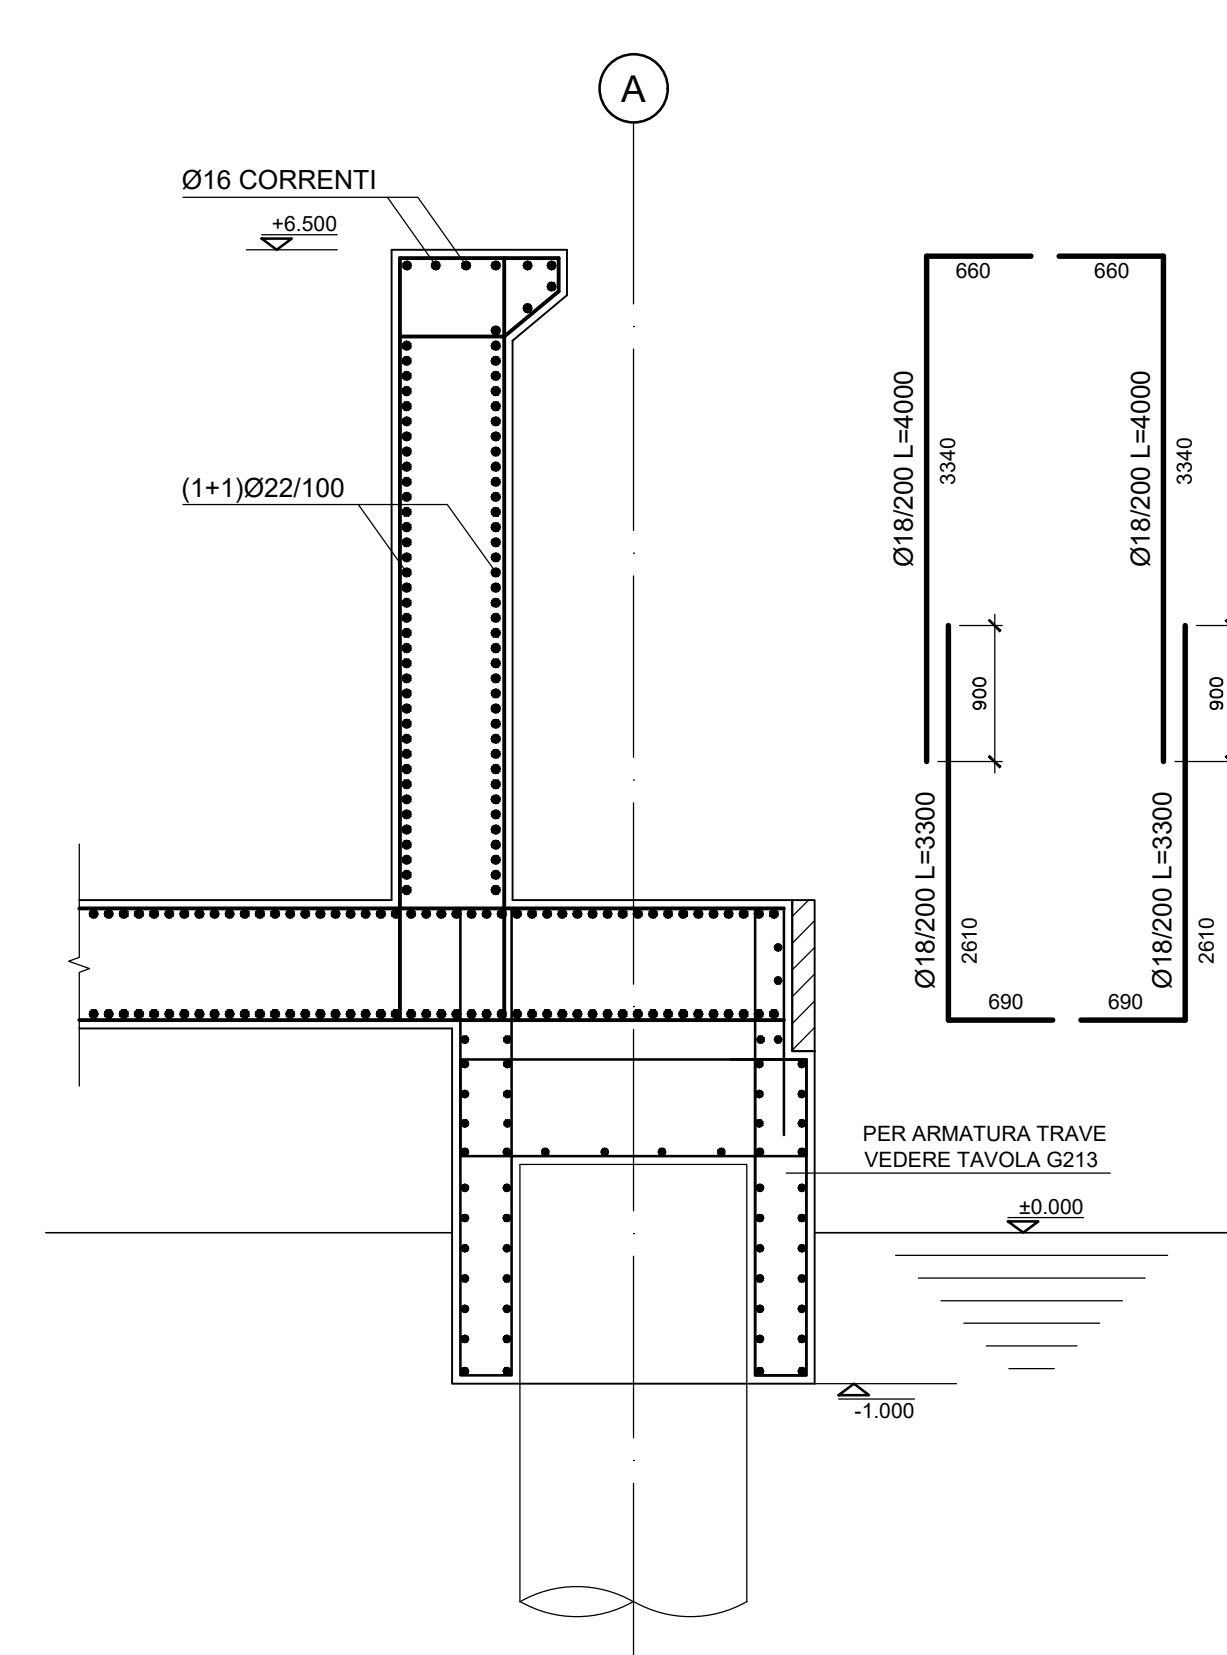


SEZIONE 2-2
ARMATURA

Scala 1:50

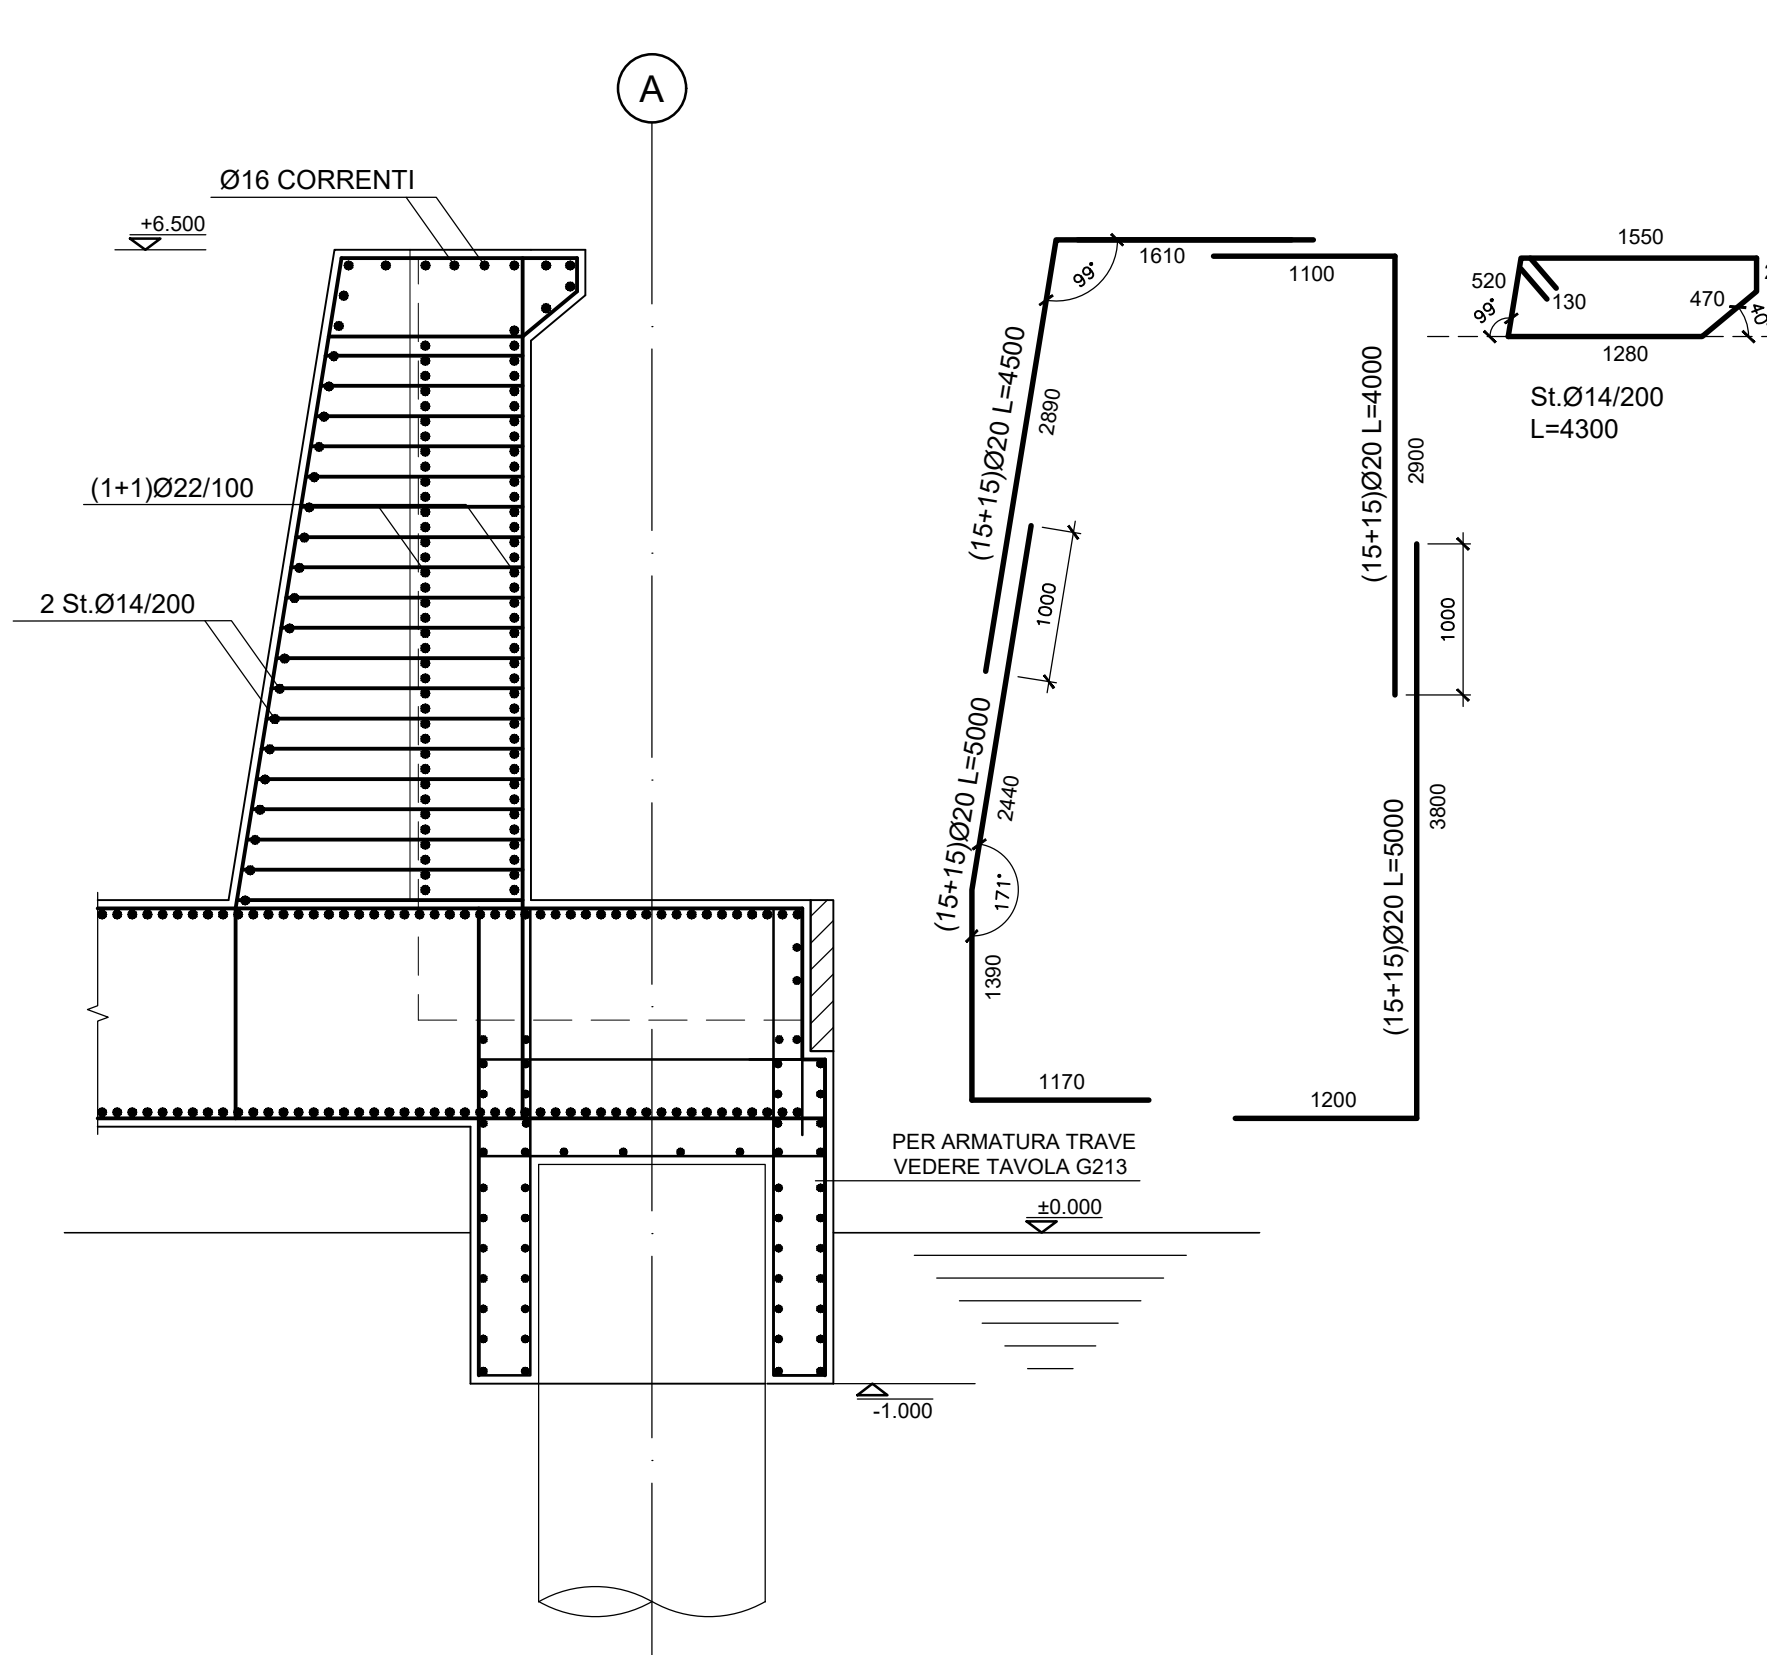



SEZIONE 3-3
ARMATURA

Scala 1:50

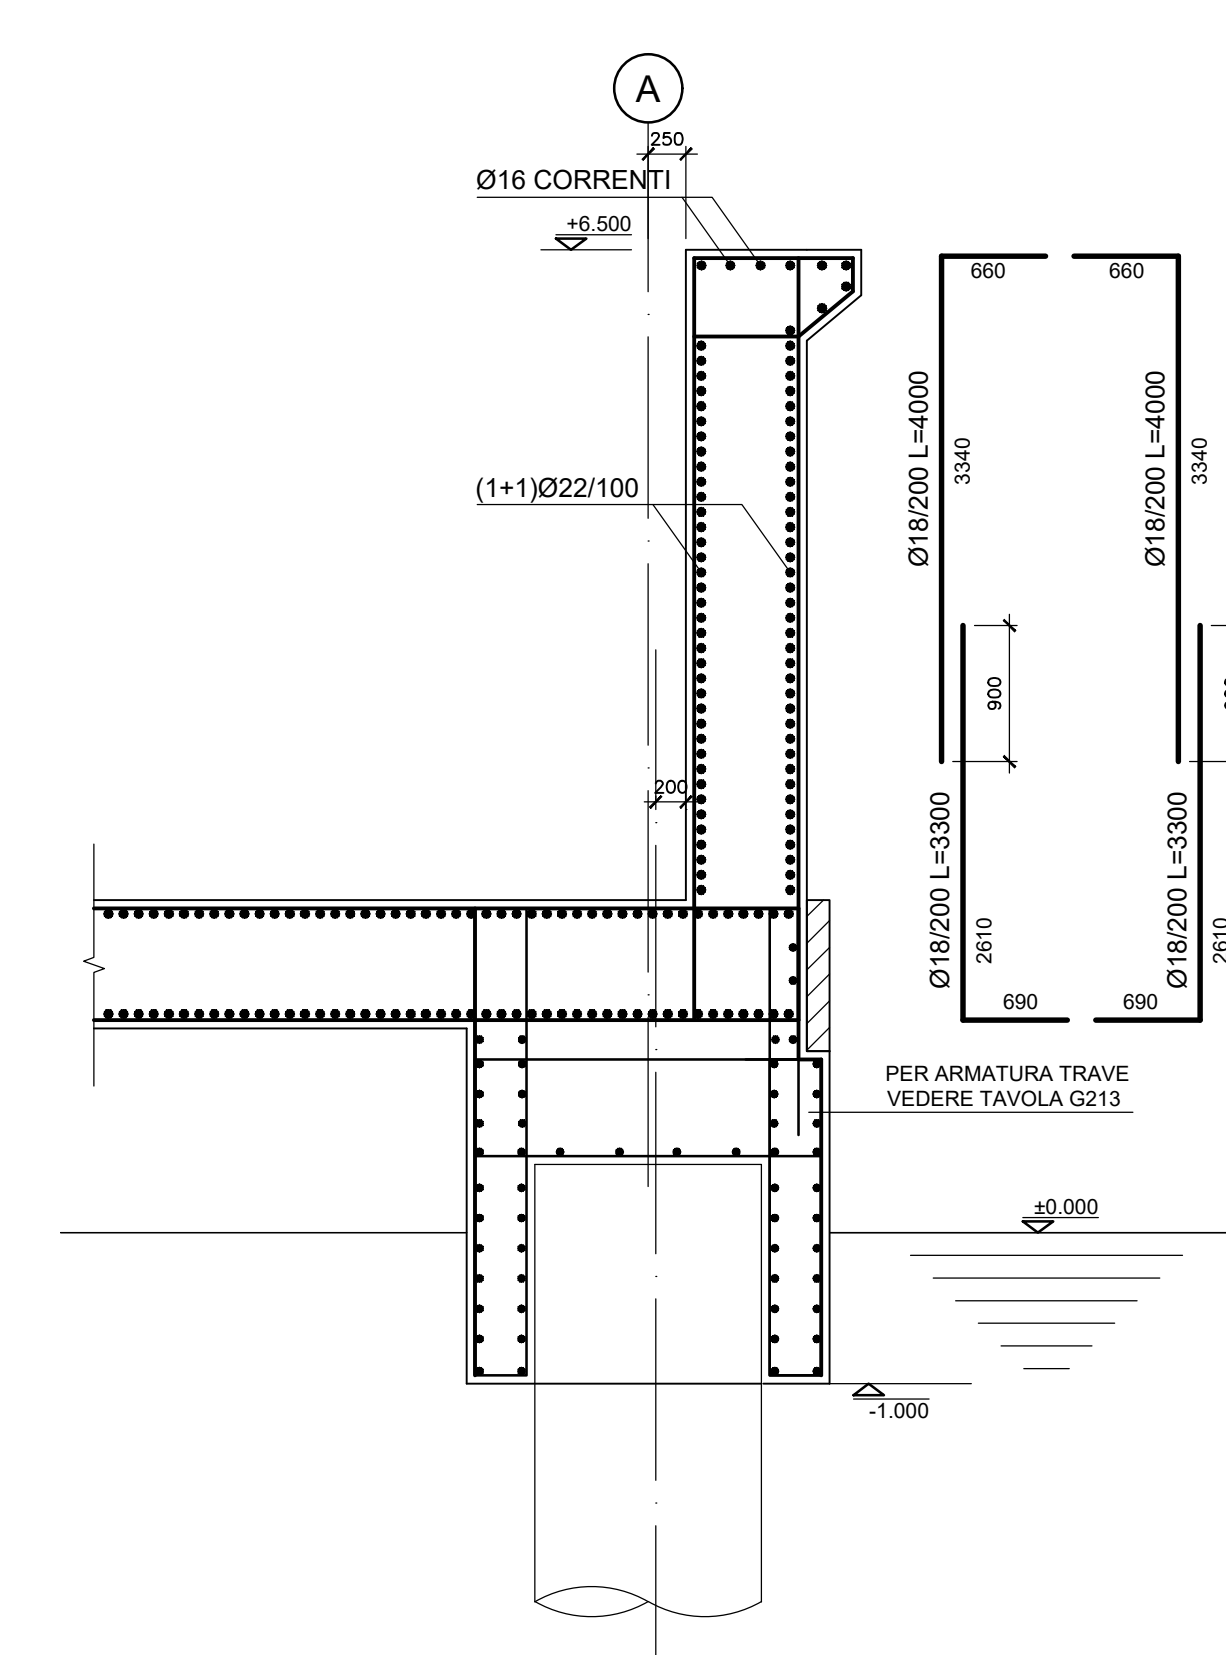

SEZIONE 4-4
ARMATURA

Scala 1:50

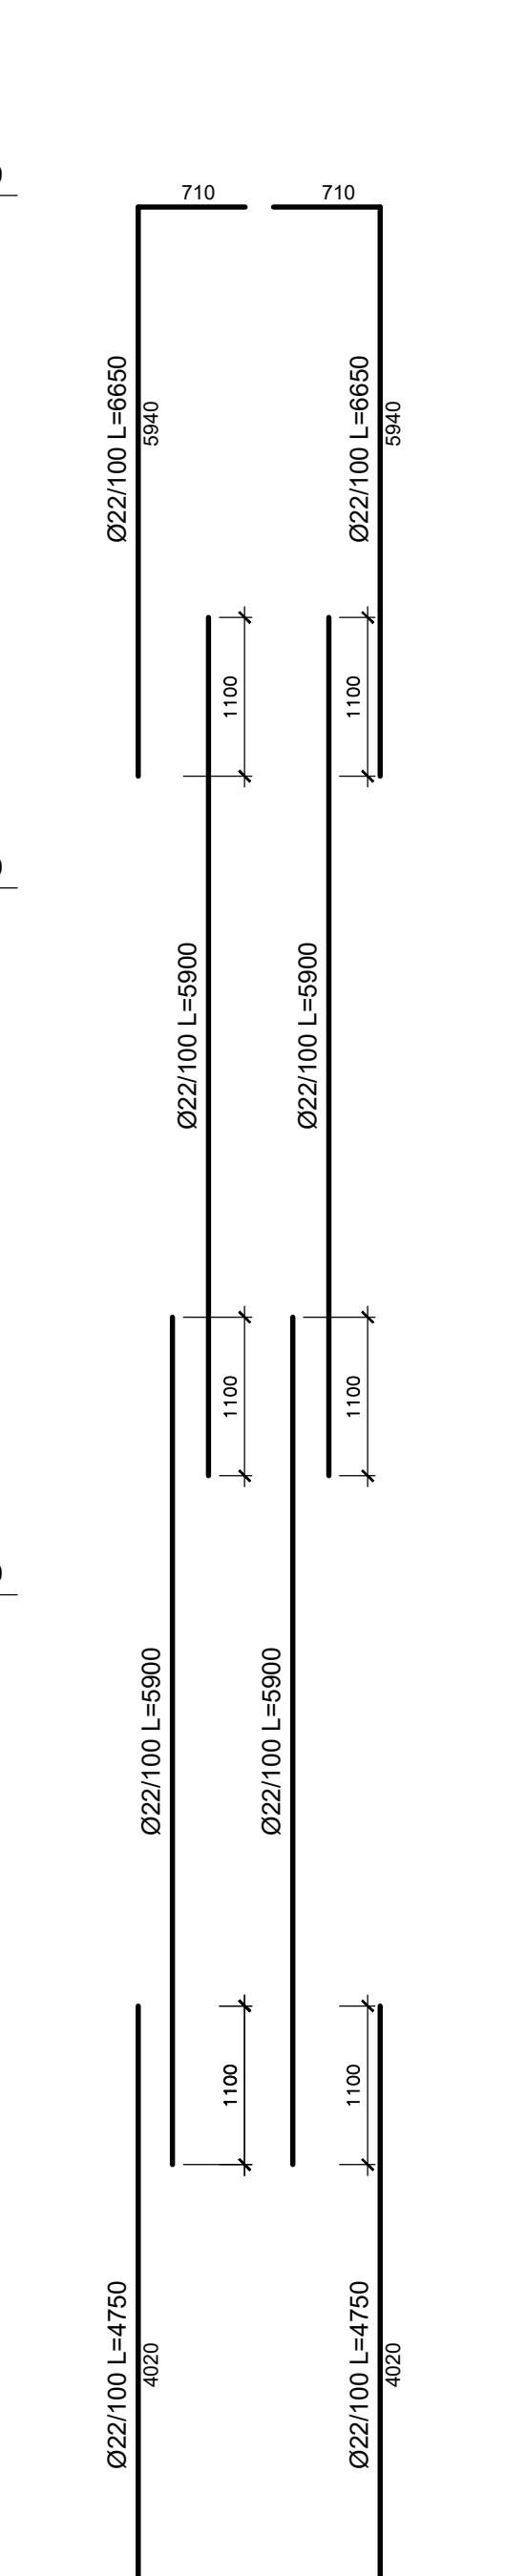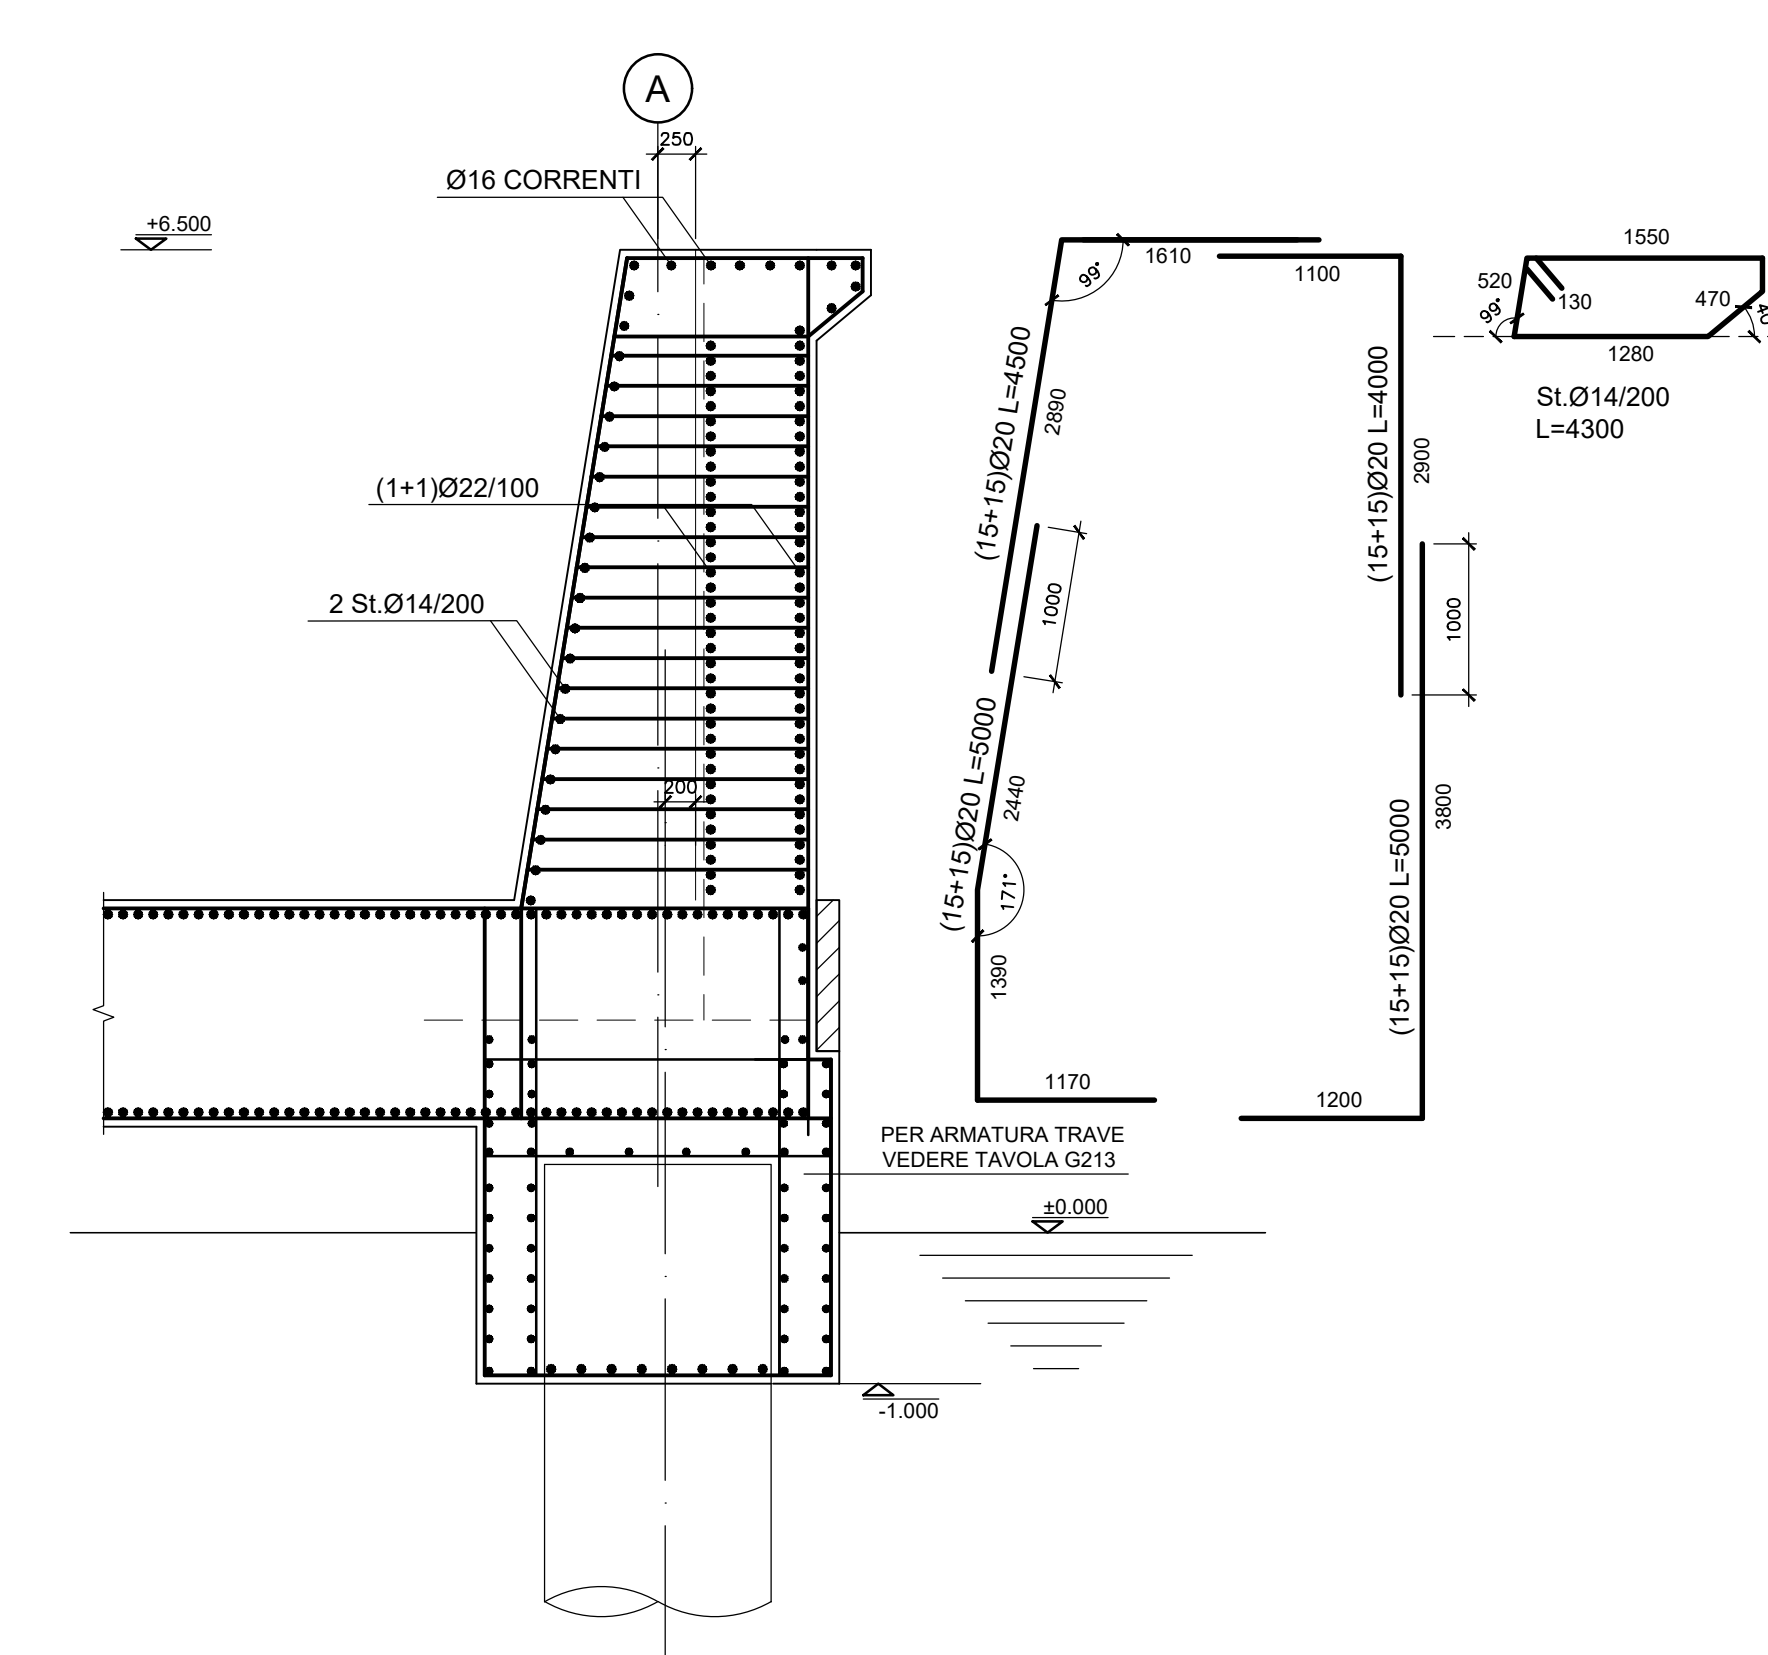

Comune di Messina

IMPRESA APPALTRICE
CO ED MAR

INGEGNERIA
FCM
IDROTEC

PROGETTO
COMUNE DI MESSINA
LAVORI DI COSTRUZIONE DELLA PIATTAFORMA
LOGISTICA INTERMODALE TREMESTIERI CON ANNESSO
SCALO PORTUALE - PRIMO STRALCIO FUNZIONALE

EMMISSIONE
PROGETTO ESECUTIVO

TITOLO
G - MOLO FORANEO
Muro paraondate - Pianta e sezioni

REV.	DATA	FILE	OGGETTO	DIS.	APPR.
1					
2					
3					
4					
5					

ELABORATO IN: **G209**

DATA: Ottobre 2017
SCALA: 1:50
PROGETTO: G. Maresca
DISEGNO: S. Falco
VERIFICA: L. Maresca
APPROVAZIONE: T. Tassi