




DETTAGLIO DI ATTACCO PALI PORTANTI Ø1800 - VISTA LATERALE
Scala 1:20

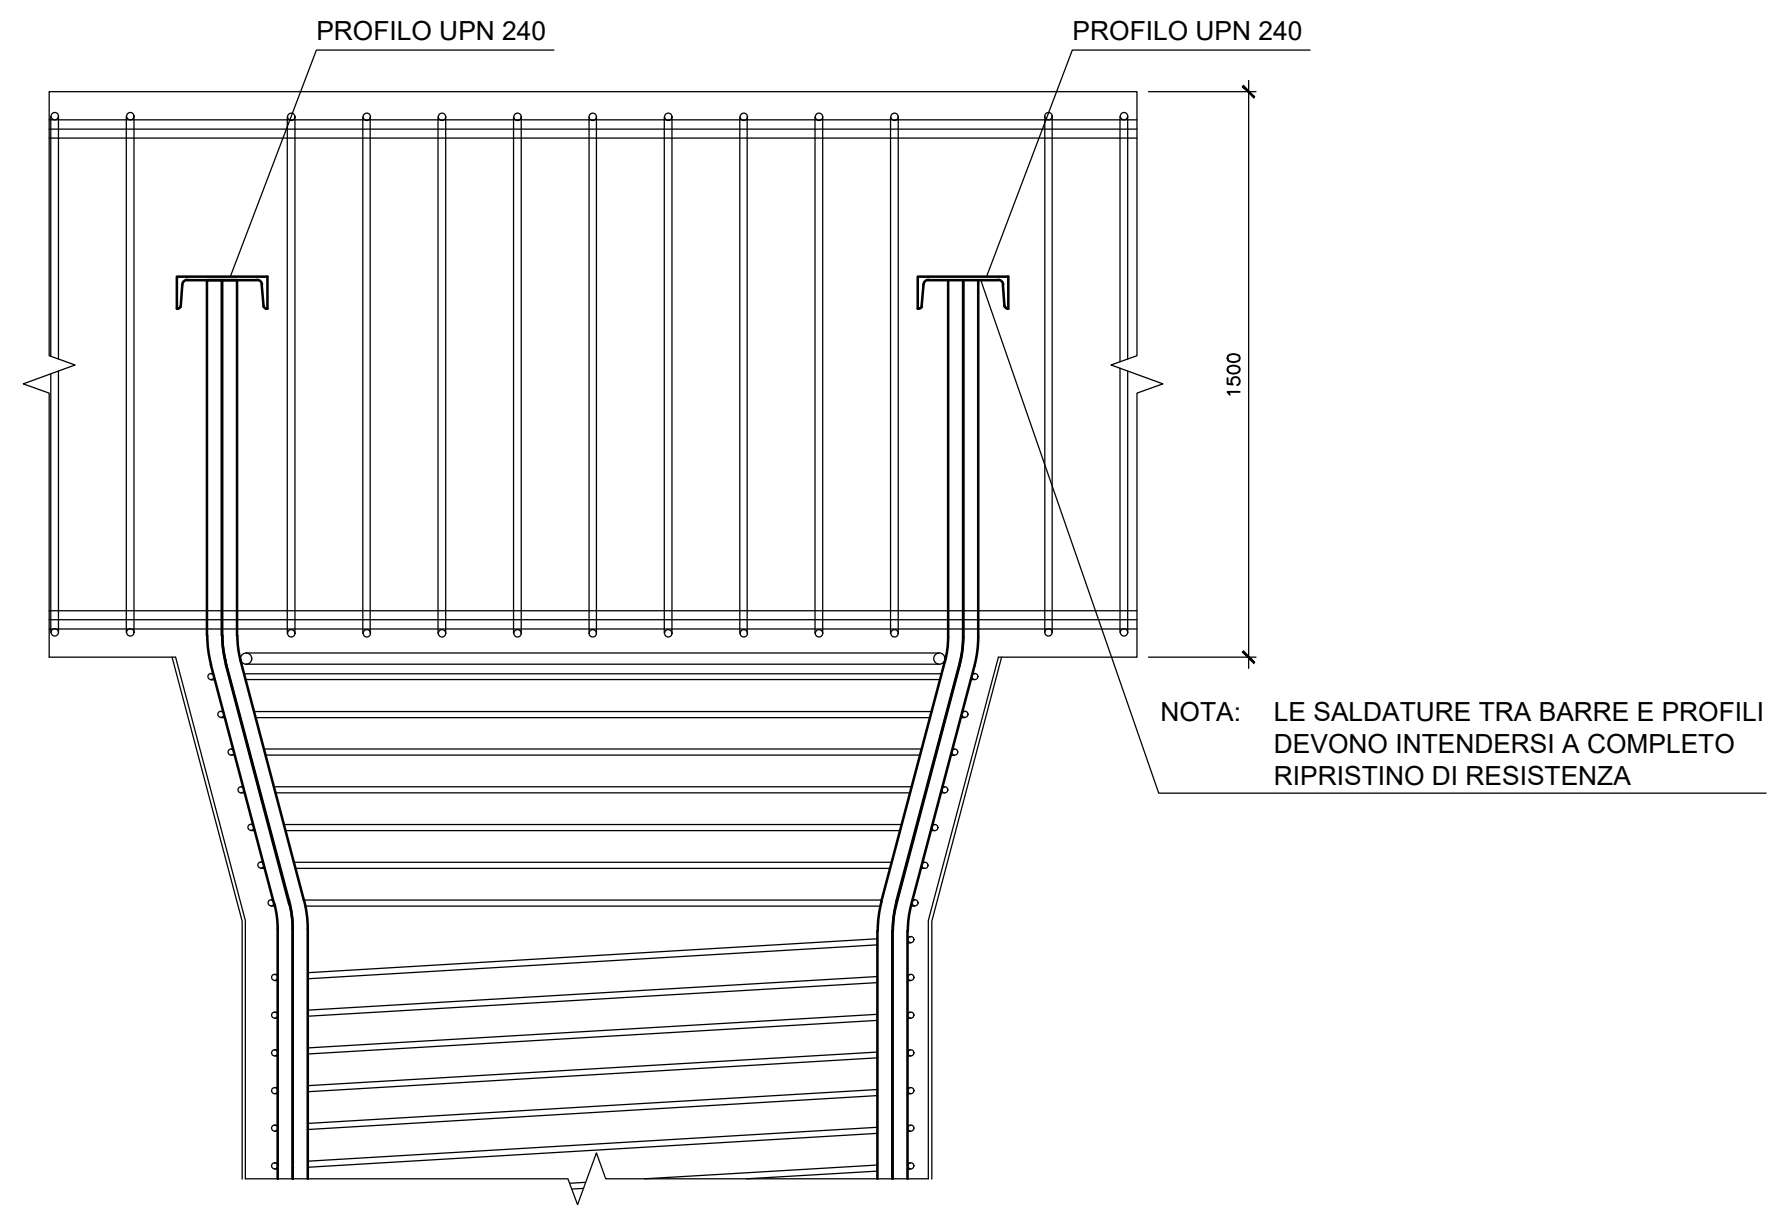



DETTAGLIO DI ATTACCO PALI PORTANTI Ø1800 - PIANTA
Scala 1:20

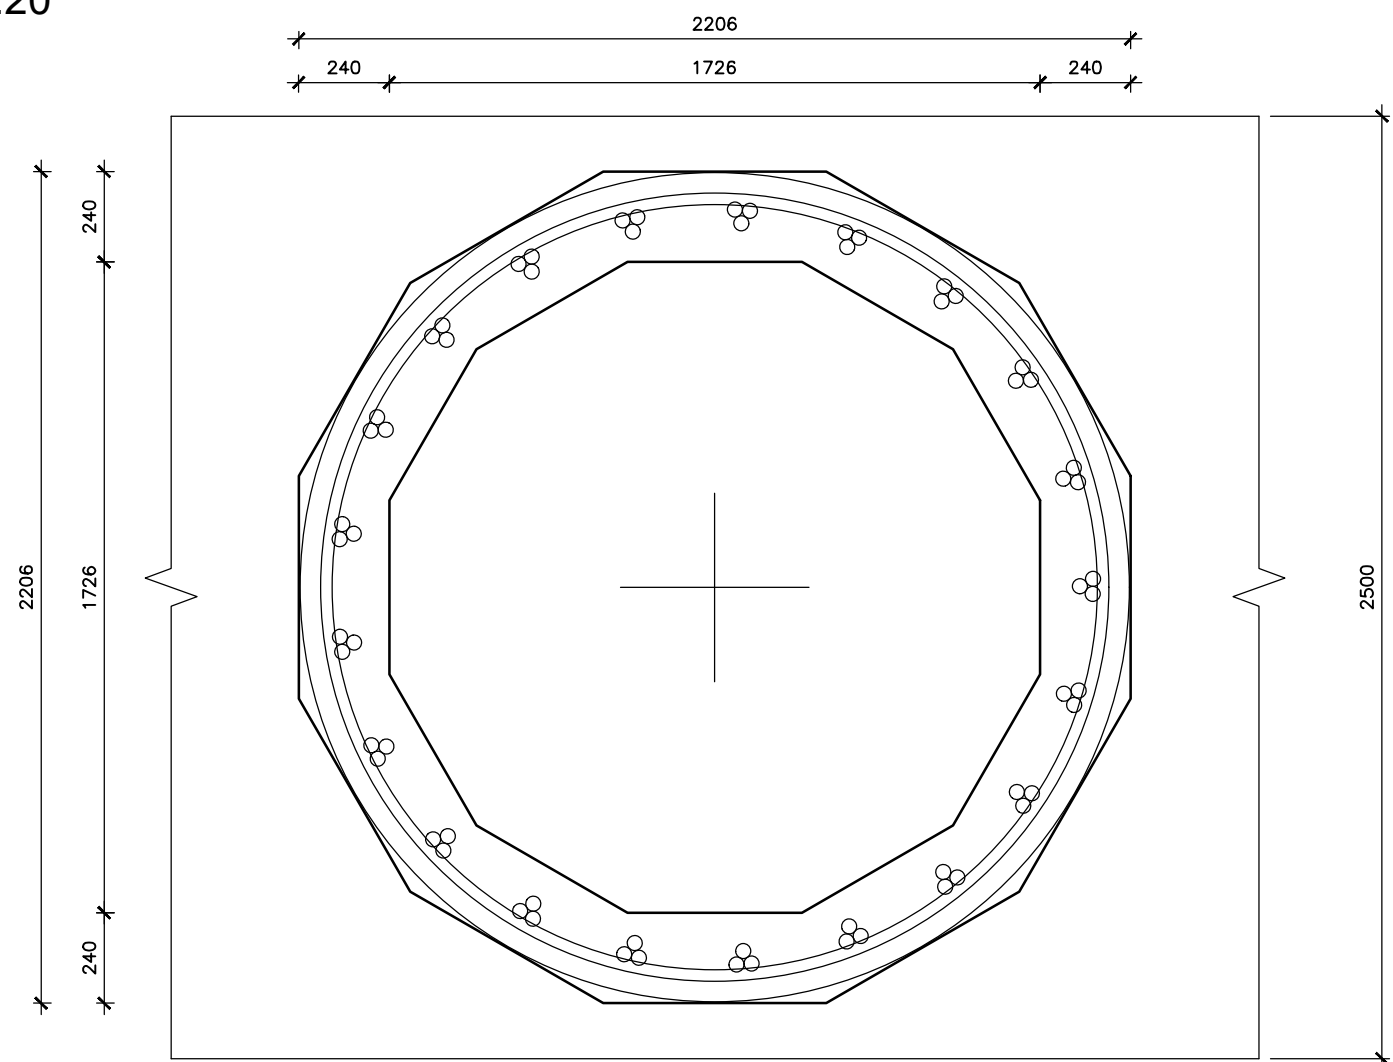


DETTAGLIO DI ATTACCO PALI PORTANTI Ø1800 - VISTA FRONTALE
Scala 1:20

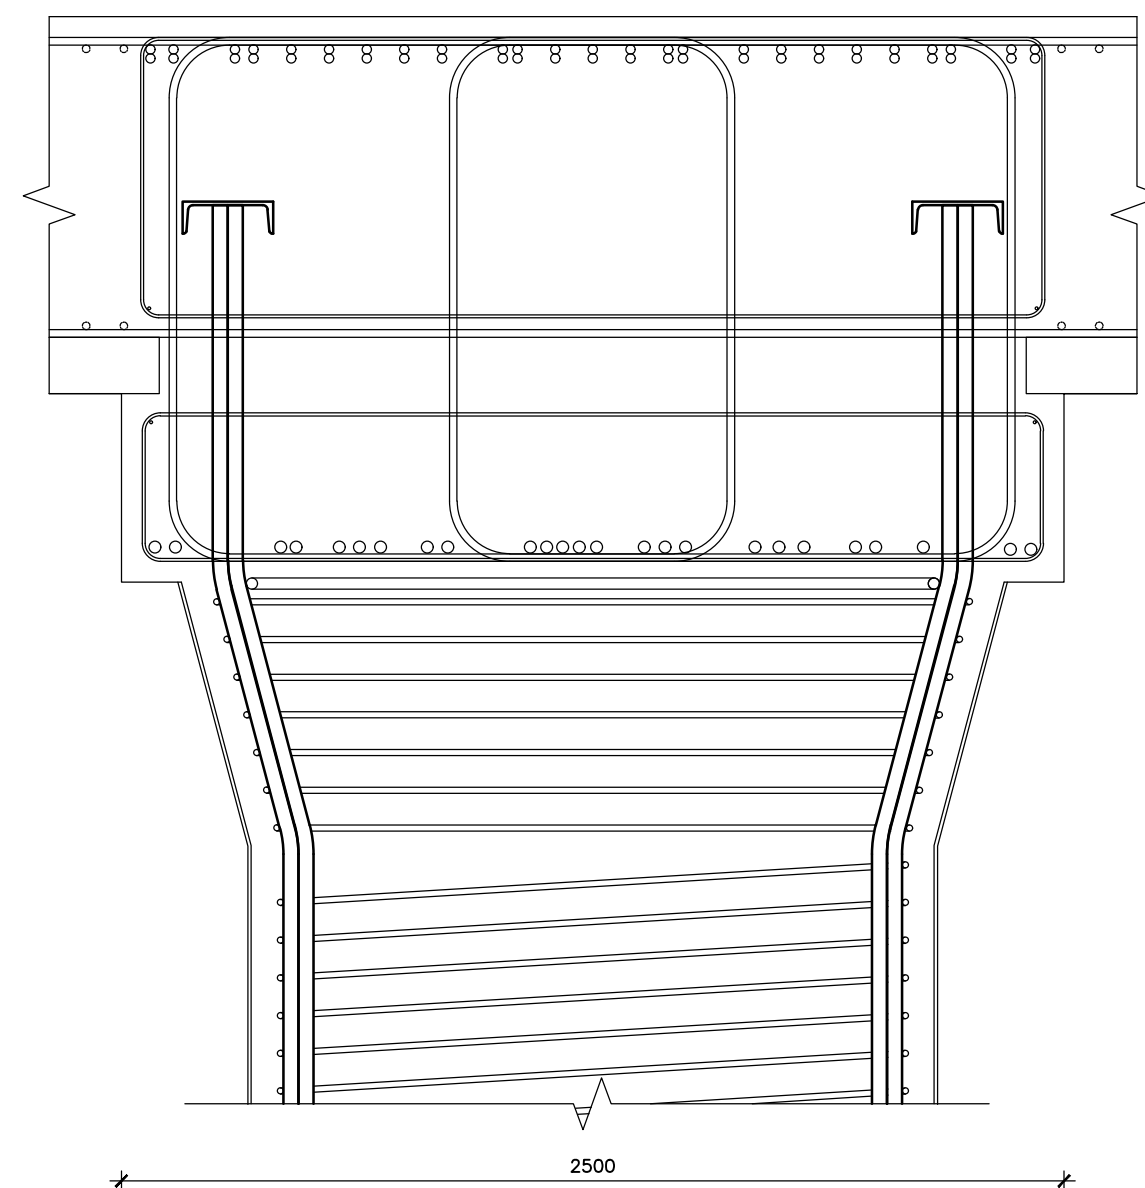

DETTAGLIO ARMATURA TRAVE FILO A
Scala 1:20

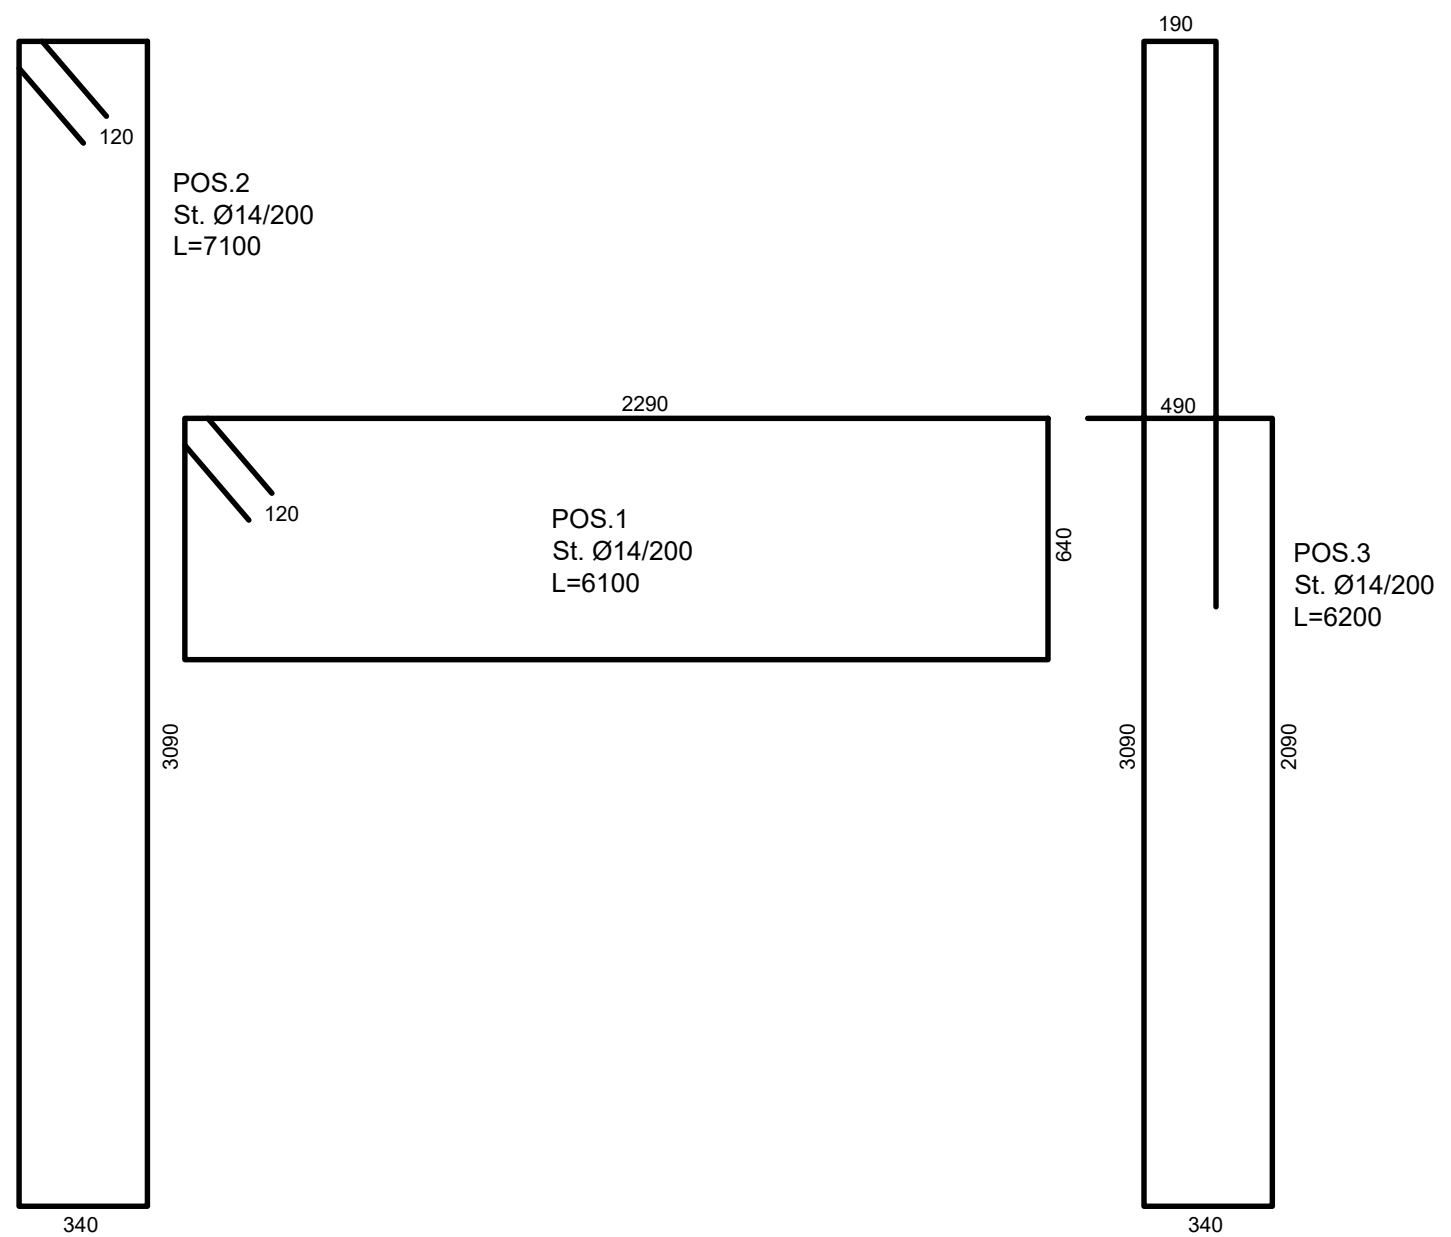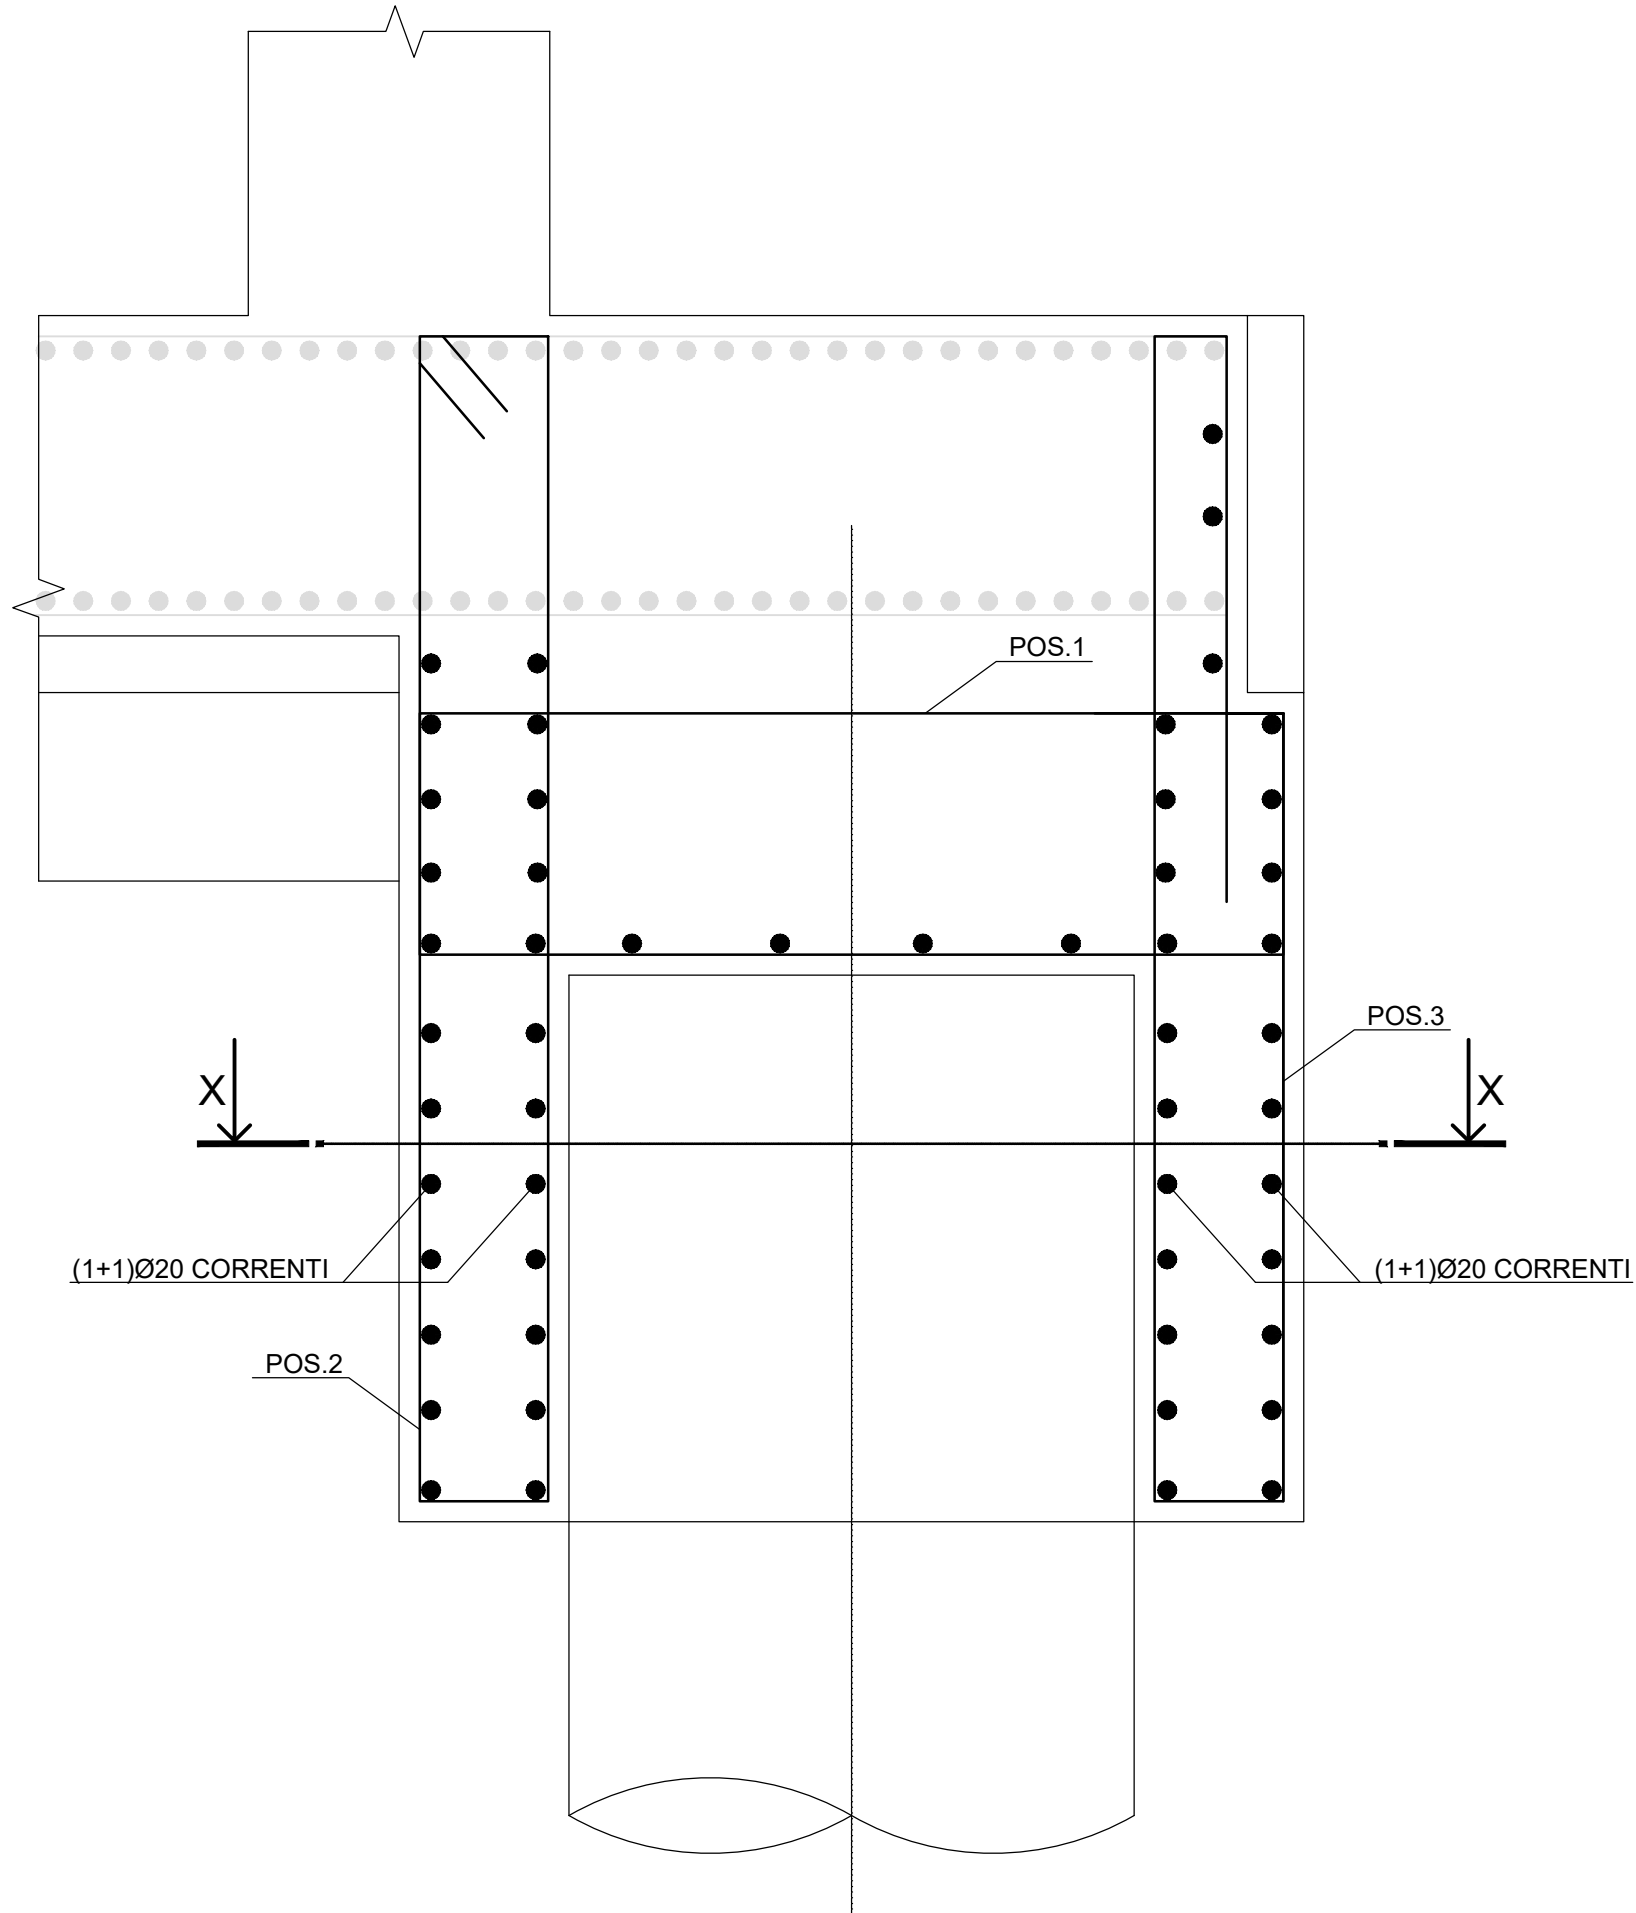

SEZIONE X-X
Scala 1:20

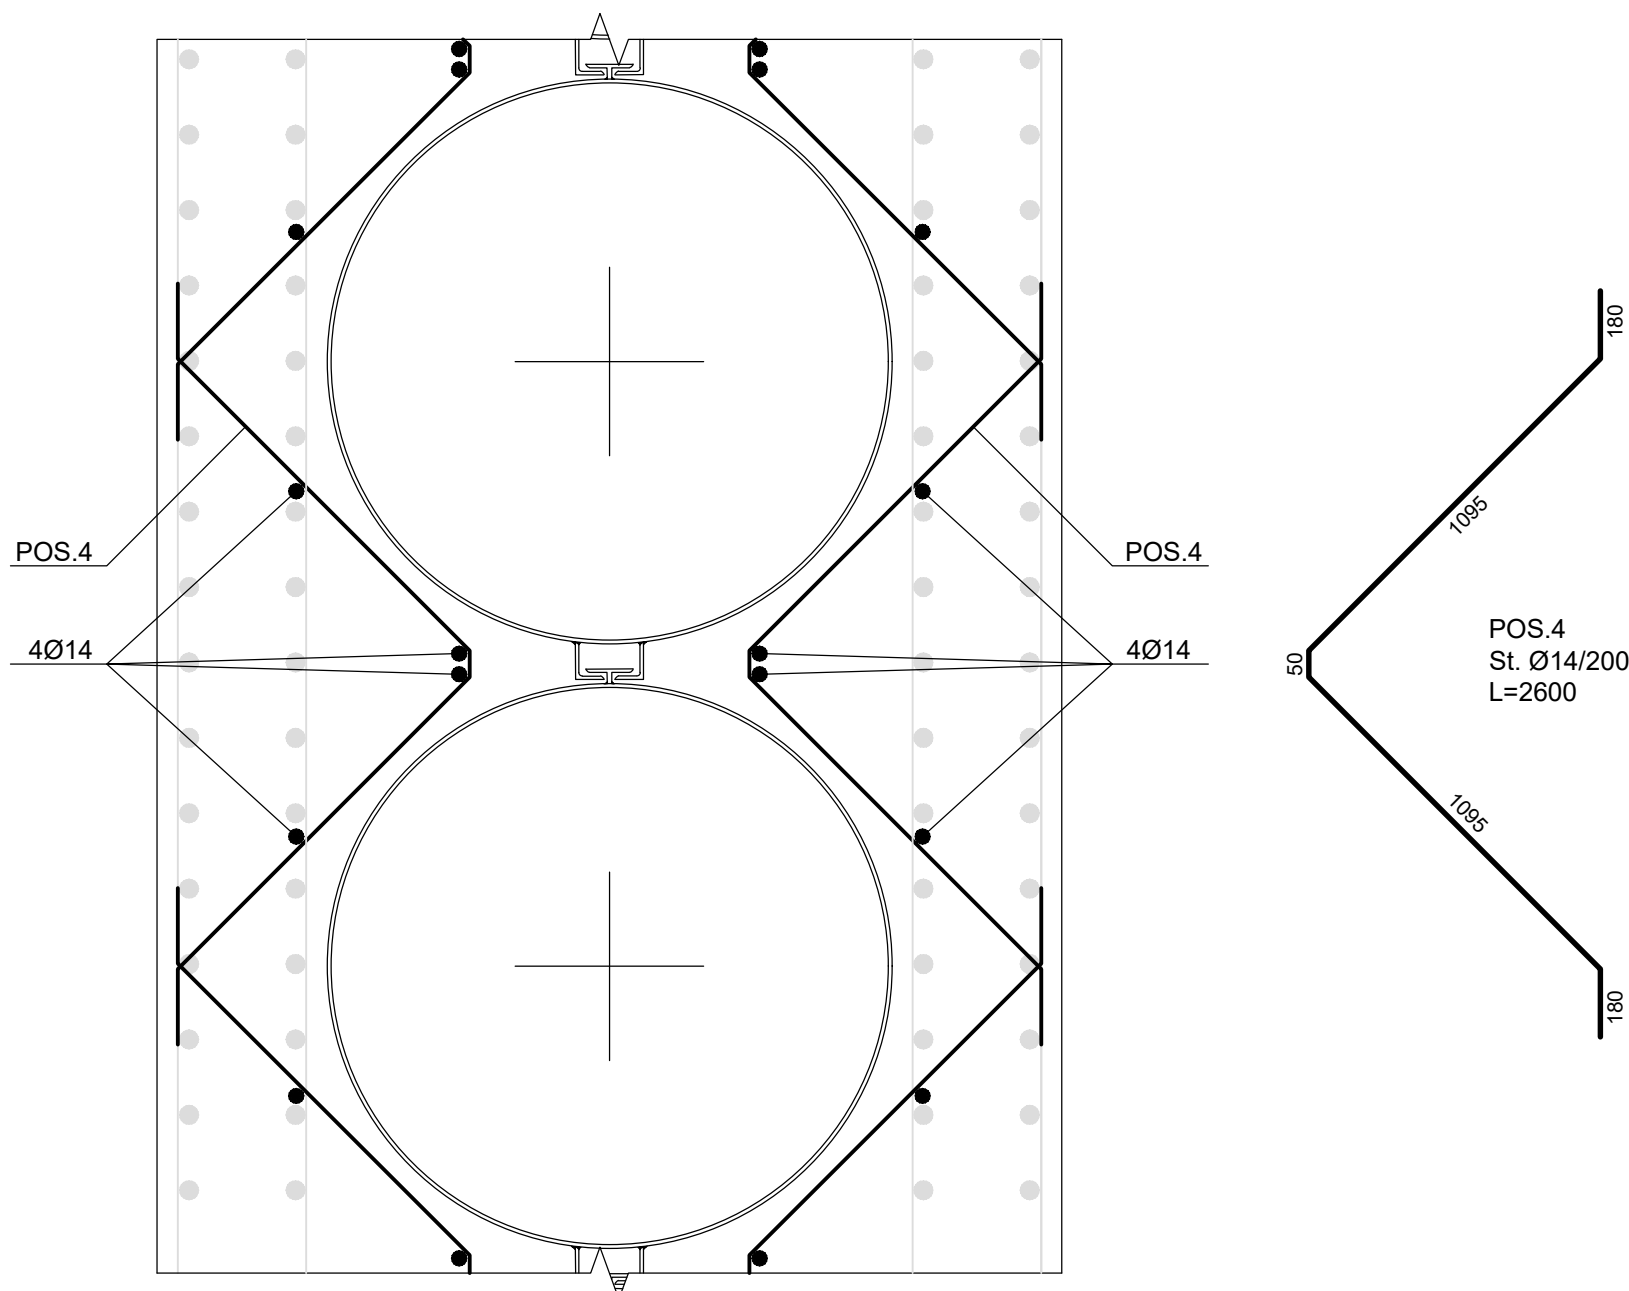

IMPRESA APPALTATRICE
CO.E.D.MAR.
30015 Chigaglia (VE)
Banchina F. - Val da Rio
www.coedmar.it
Tel. +39 041 4987 625
Fax +39 041 4987 914
contratti@coedmar.it

COOPTATA
INGEGNERIA INTEGRA
40135 Bologna
Via M. E. Lepido, 1832
www.consoconingegneria.it
Tel. +39 051 3161 300
ingra@consoconingegneria.it

PROGETTAZIONE
F&M ingegneria
30035 Milano (VE)
Viale Belvedere, 6/10
www.fim-ingegneria.com
Tel. +39 041 5785 711
Fax +39 041 4355 633
tremestieri@fim-ingegneria.com
IDROTEC
20148 Milano
Via Caccialupoli, 27
Tel. +39 02 8642 2685
Fax +39 02 8642 2133
mail@idrotec-ingegneria.it
Ing. Vincenzo Iacopino
Studio Tecnico Falzea
Arch. Claudio Lucchesi
Ing. Mario Marino
Dott. Geol. Sergio Dolfin

PROGETTO
COMUNE DI MESSINA
LAVORI DI COSTRUZIONE DELLA PIATTAFORMA
LOGISTICA INTERMODALE TREMESTIERI CON ANNESSO
SCALO PORTUALE - PRIMO STRALCIO FUNZIONALE

EMISSIONE
PROGETTO ESECUTIVO

TITOLO
G - MOLO FORANEO
Particolari costruttivi - nodo palo impalcato

REV.	DATA	FILE	OGGETTO	DIS.	APPR.
1					
2					
3					
4					
5					

ELABORATO N. **G213**

DATA:	SCALA:	FILE:	J.N.
Ottobre 2017	1:20	1044_G213_0.dwg	1044
PROGETTO	DISEGNO	VERIFICA	APPROVAZIONE
L. Masiero	G. Milazzo	L. Masiero	T. Tassi