


LEGENDA PACCHETTI DI PAVIMENTAZIONE

- PACCHETTO DI PAVIMENTAZIONE TIPO 1
- PACCHETTO DI PAVIMENTAZIONE TIPO 2
- PACCHETTO DI PAVIMENTAZIONE TIPO 3
- FINITURA IN CALCESTRUZZO
- VERDE
- GIUNTO TRA PAVIMENTAZIONE RIGIDA E FLESSIBILE

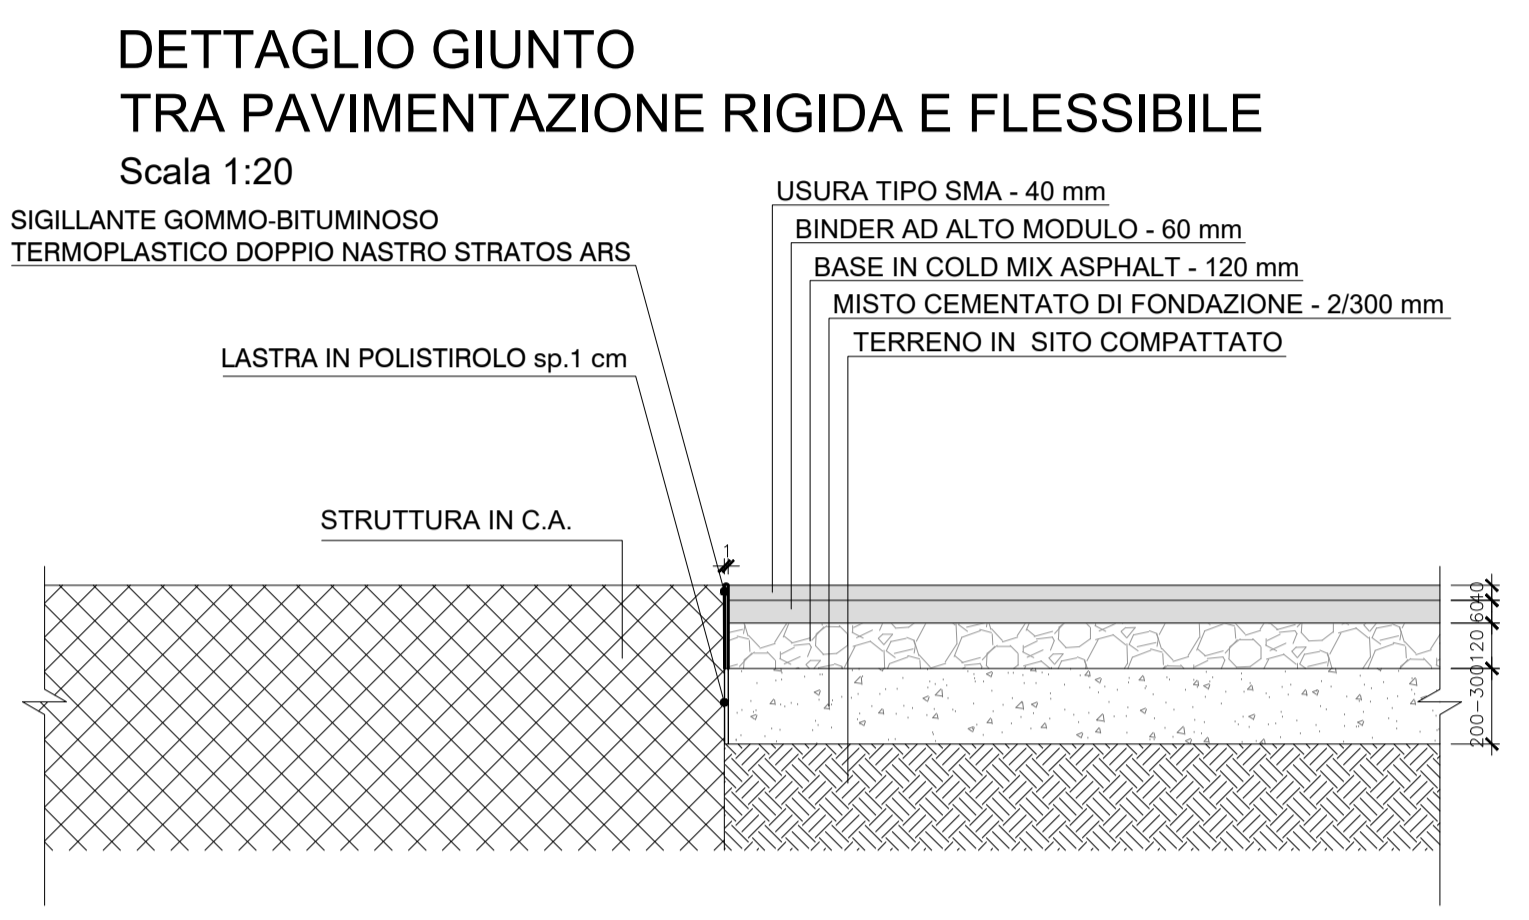

Comune di Messina

IMPRESA APPALTRICE
CO.E.D.MAR.
30015 Chioggia (VE) Tel. +39 041 4667 505
Biancamano P. Via del Rio Fax +39 041 4667 014
www.coedmar.it

COORDINATA
INTEGRA
4102 Bologna Tel. +39 051 3161 300
Via M. S. Loretto, 1022 Fax +39 051 3161 300
www.integraingegneria.it

PROGETTAZIONE
F&M
Ingegneria
30035 Mirano (VE) Tel. +39 041 6765 711
Via Sordani, 6/10 Fax +39 041 6765 933
www.fm-ingegneria.com

DROTEC
20148 Milano Tel. +39 02 8642 2085
Via Cassanese, 27 Fax +39 02 8642 2130
mail@drotec-ingegneria.it

Ing. Vincenzo Iacopino
Studio Tecnico Falzea
Arch. Claudio Lucchesi
Ing. Mario Marino
Dot. Geol. Sergio Doffin

PROGETTO
COMUNE DI MESSINA
LAVORI DI COSTRUZIONE DELLA PIATTAFORMA LOGISTICA INTERMODALE TREMESTIERI CON ANNESSO SCALO PORTUALE - PRIMO STRALCIO FUNZIONALE

EMMISSIONE
PROGETTO ESECUTIVO

TITOLO
H - VIABILITA' E PIAZZALI
Planimetria delle pavimentazioni

REV.	DATA	FILE	OGGETTO	DIS.	APPR.
1					
2					
3					
4					
5					

ELABORATO N. **H106**

DATA	SCALA	FILE	J.N.
10/09/2017	1:1000	1044_H116_0.dwg	1044

PROGETTO	DISEGNO	VERIFICA	APPROVAZIONE
L. De Benetti	I. Cagnin	L. Massaro	T. Tassi