




SEZIONE A-A

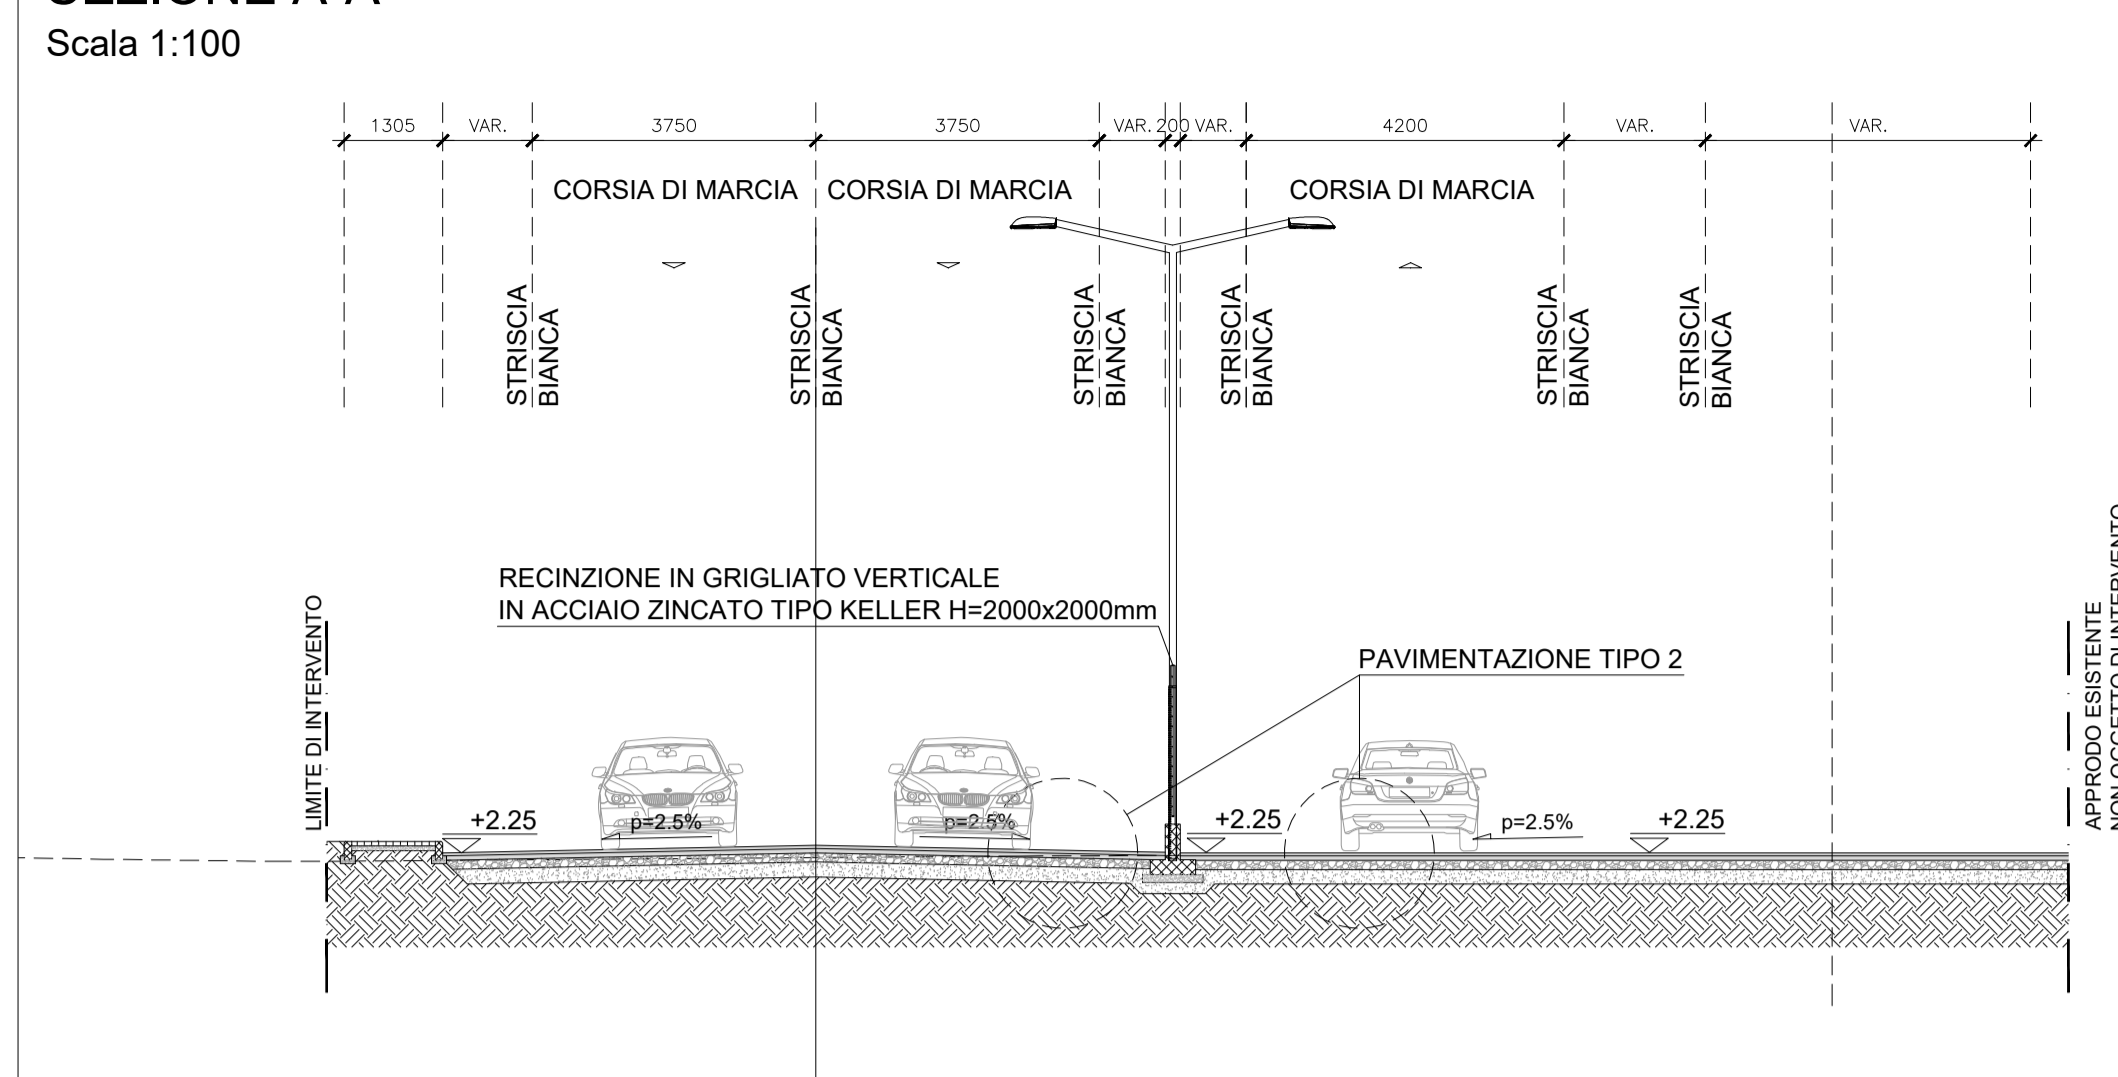


SEZIONE B-B

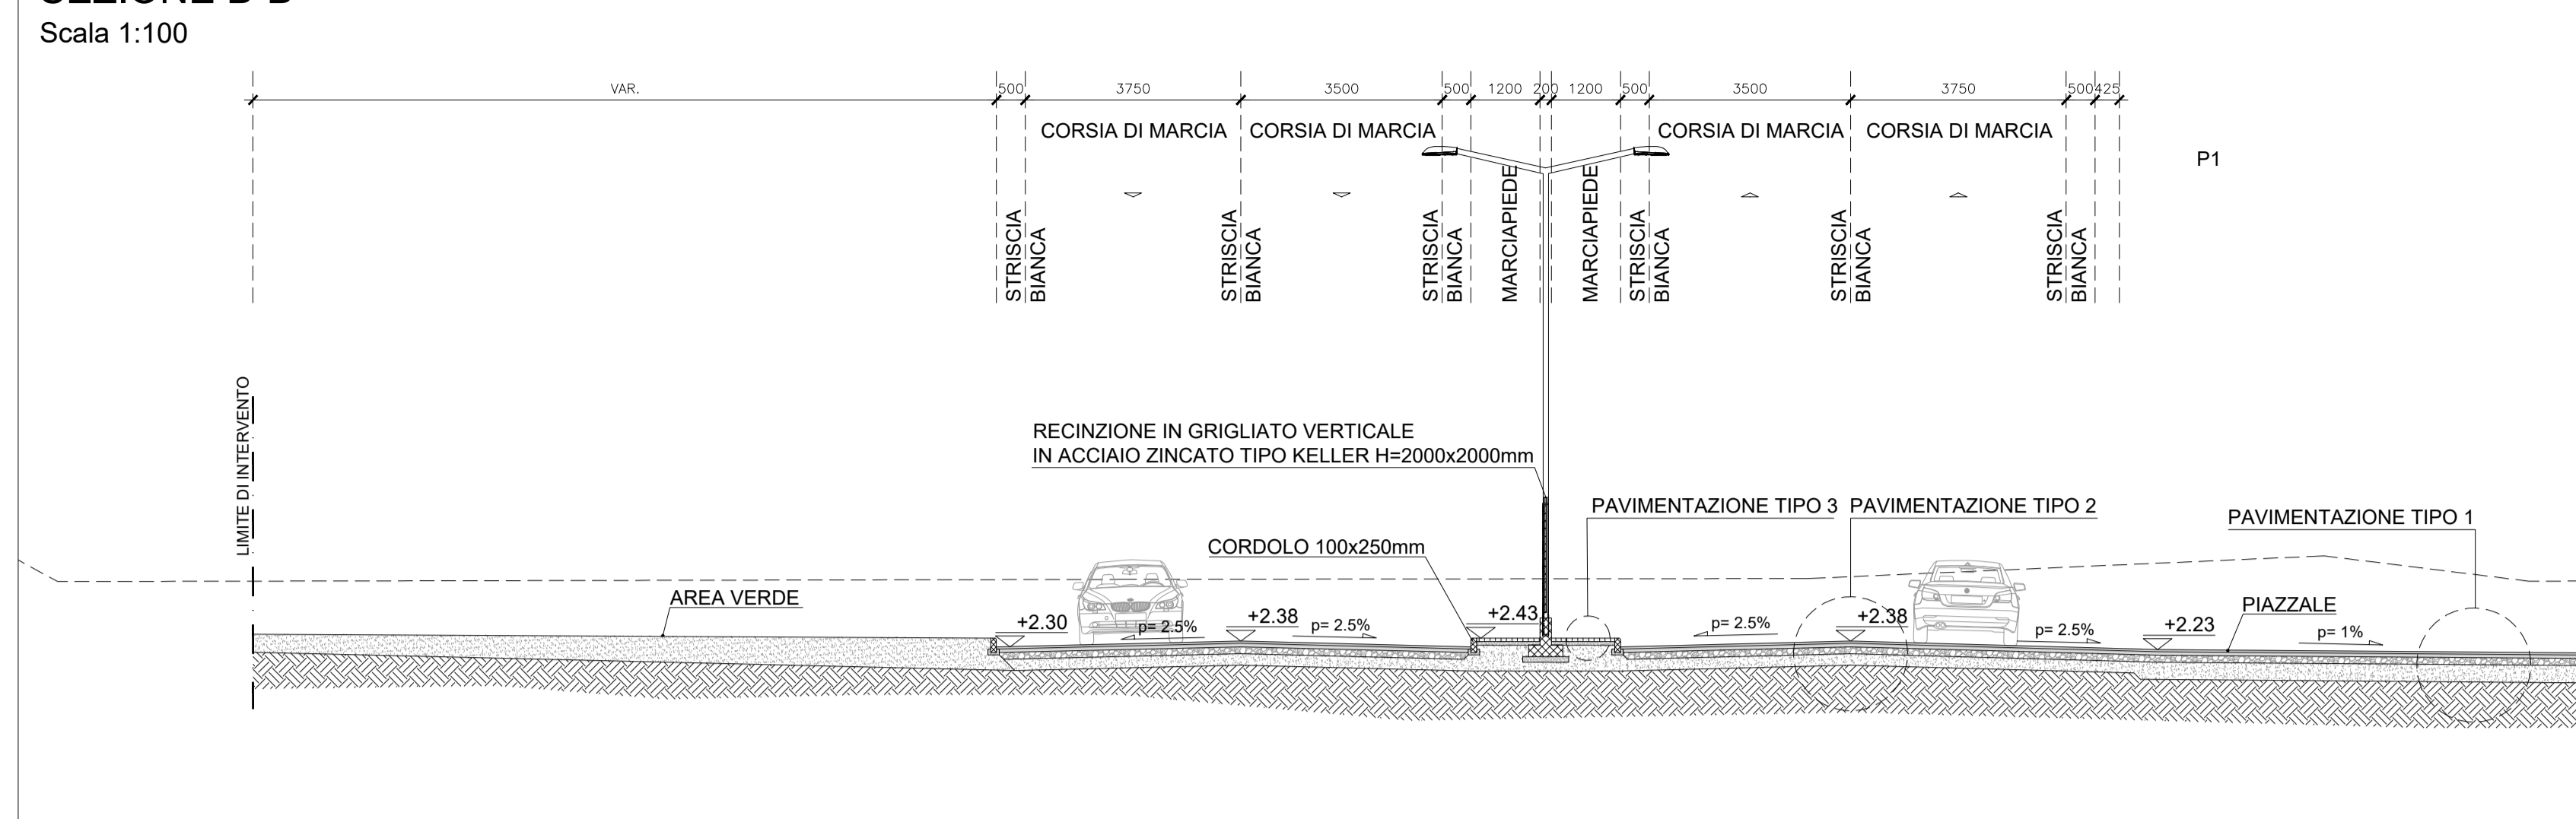


SEZIONE C-C

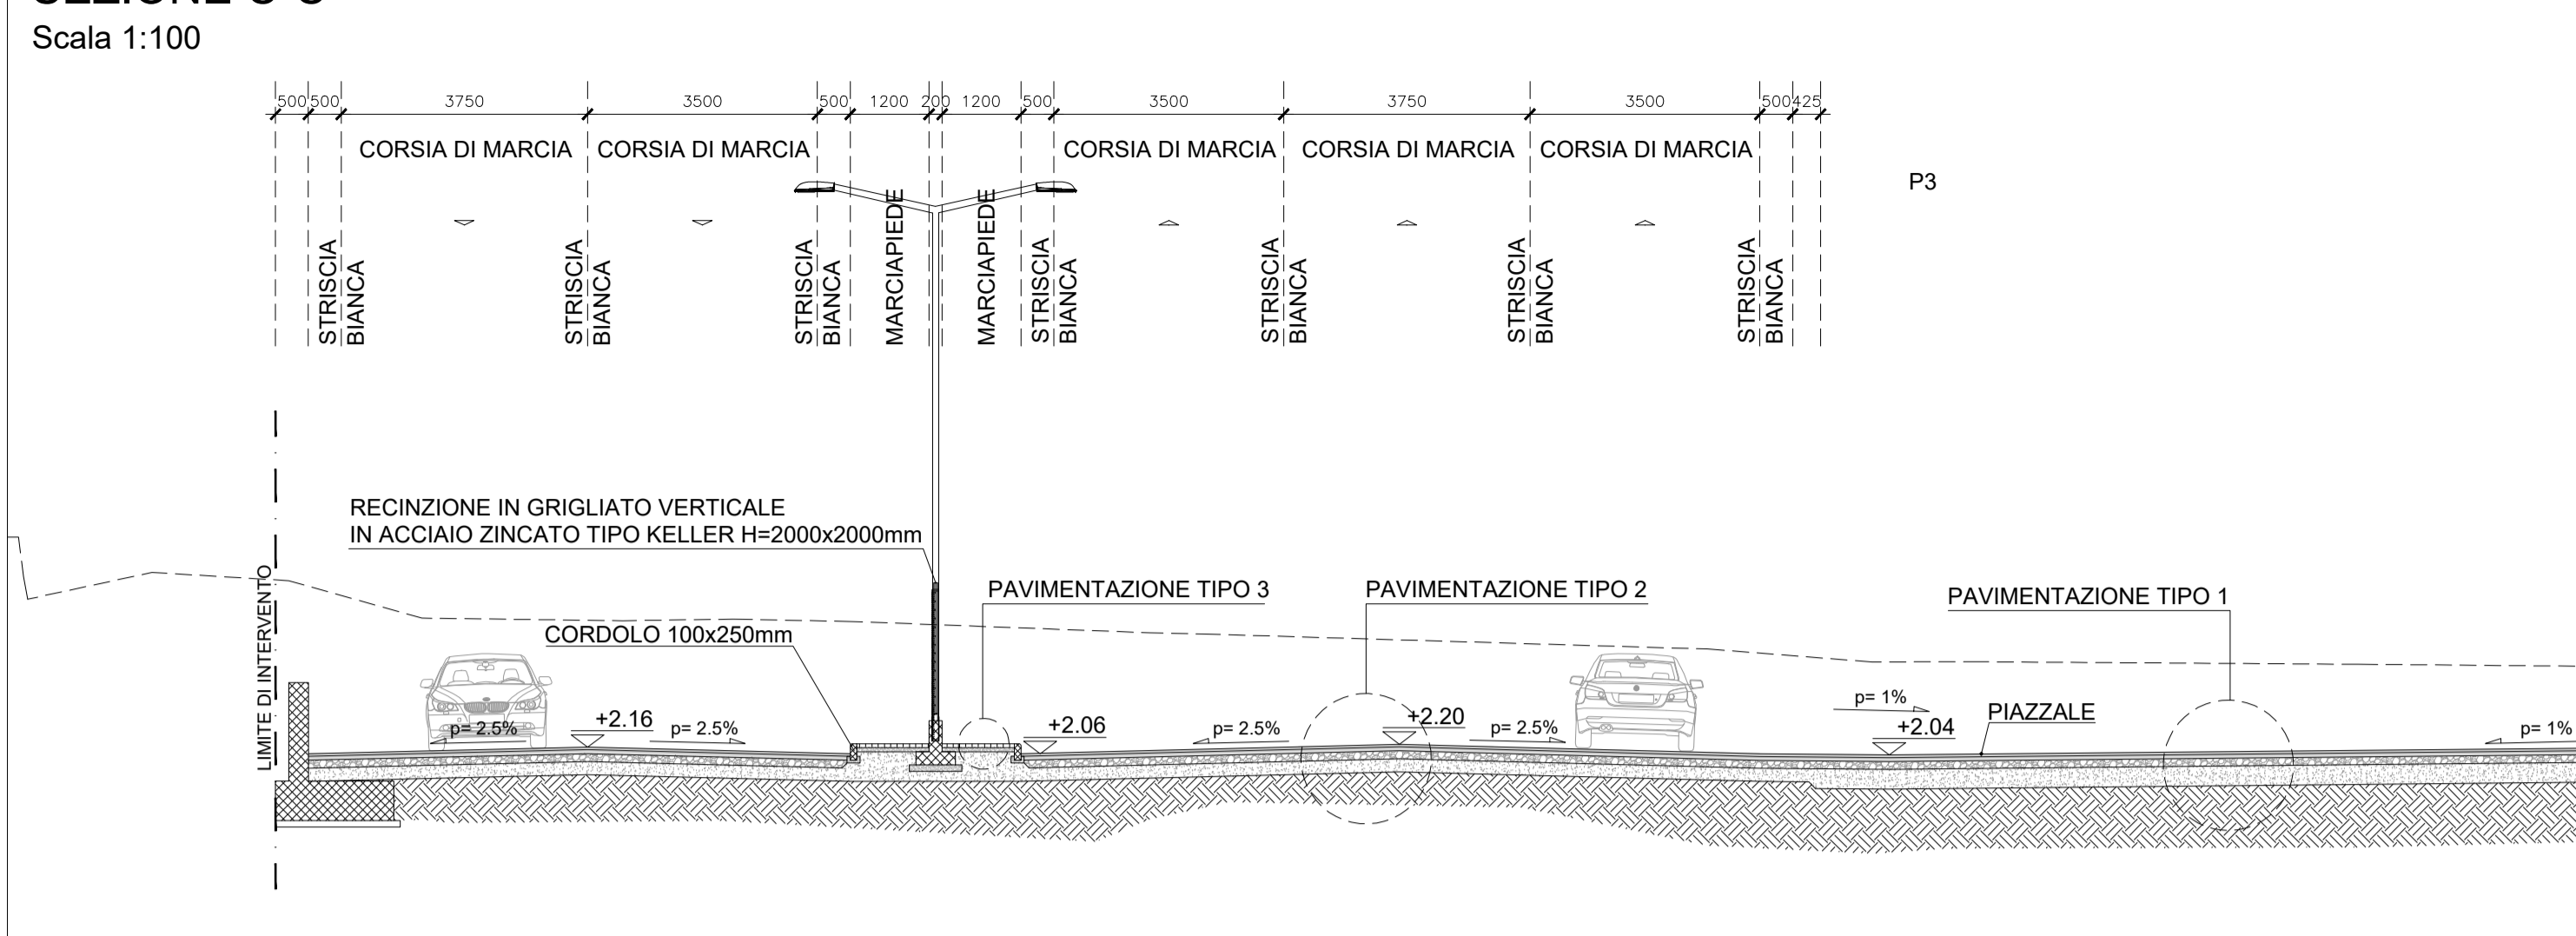


KEY-PLAN

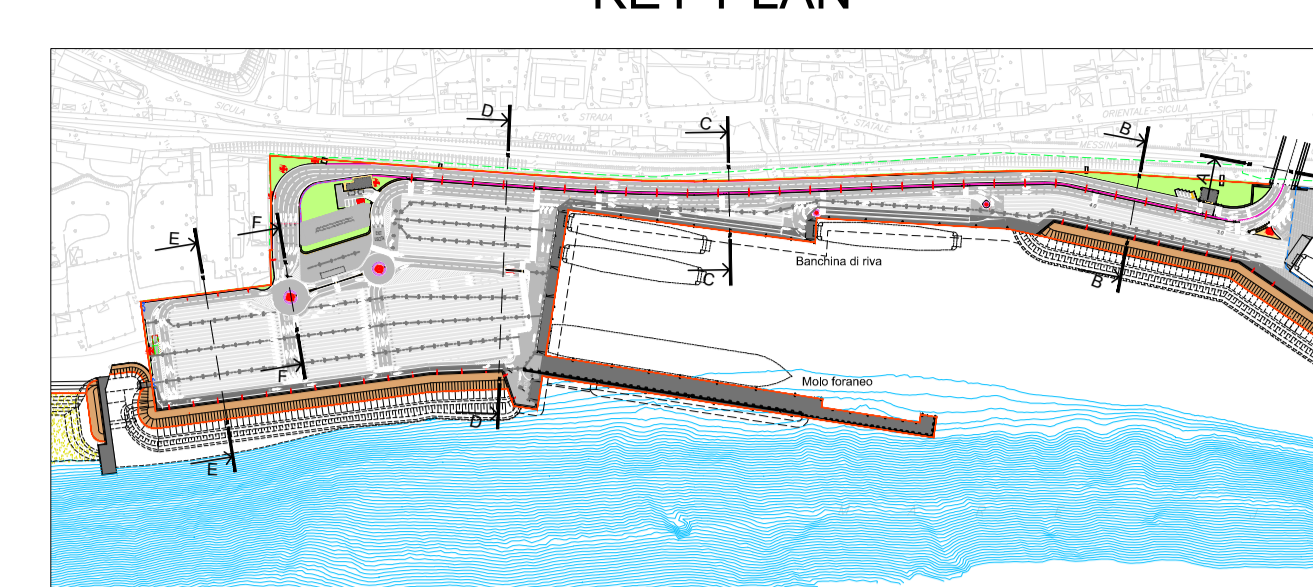


SEZIONE D-D

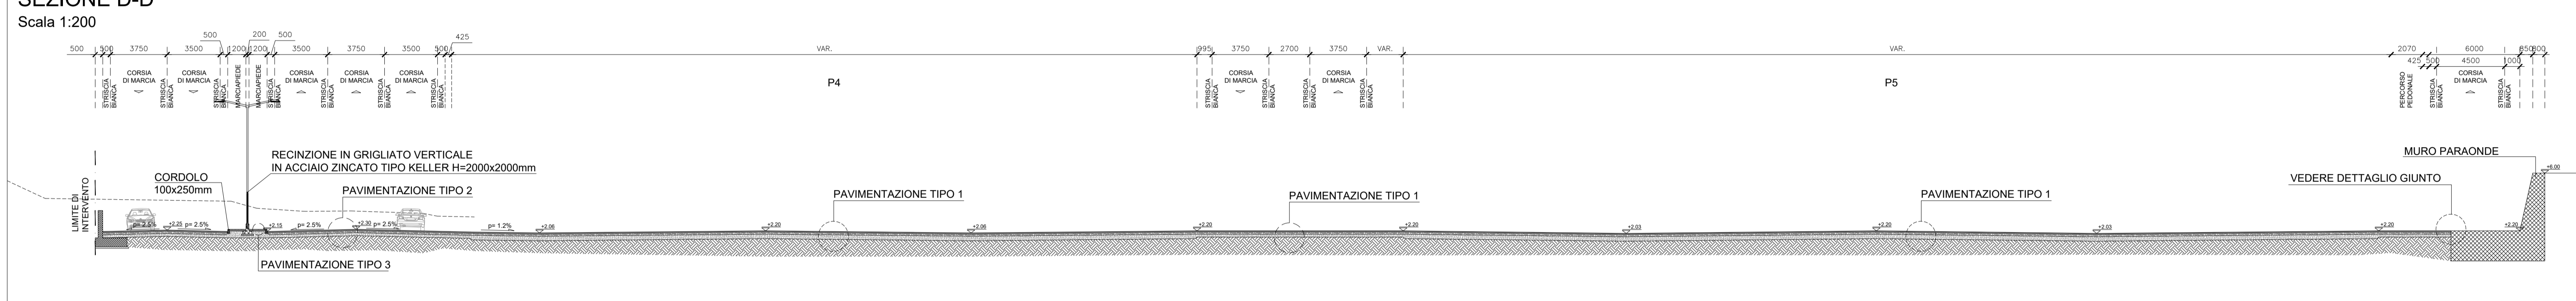

SEZIONE E-E

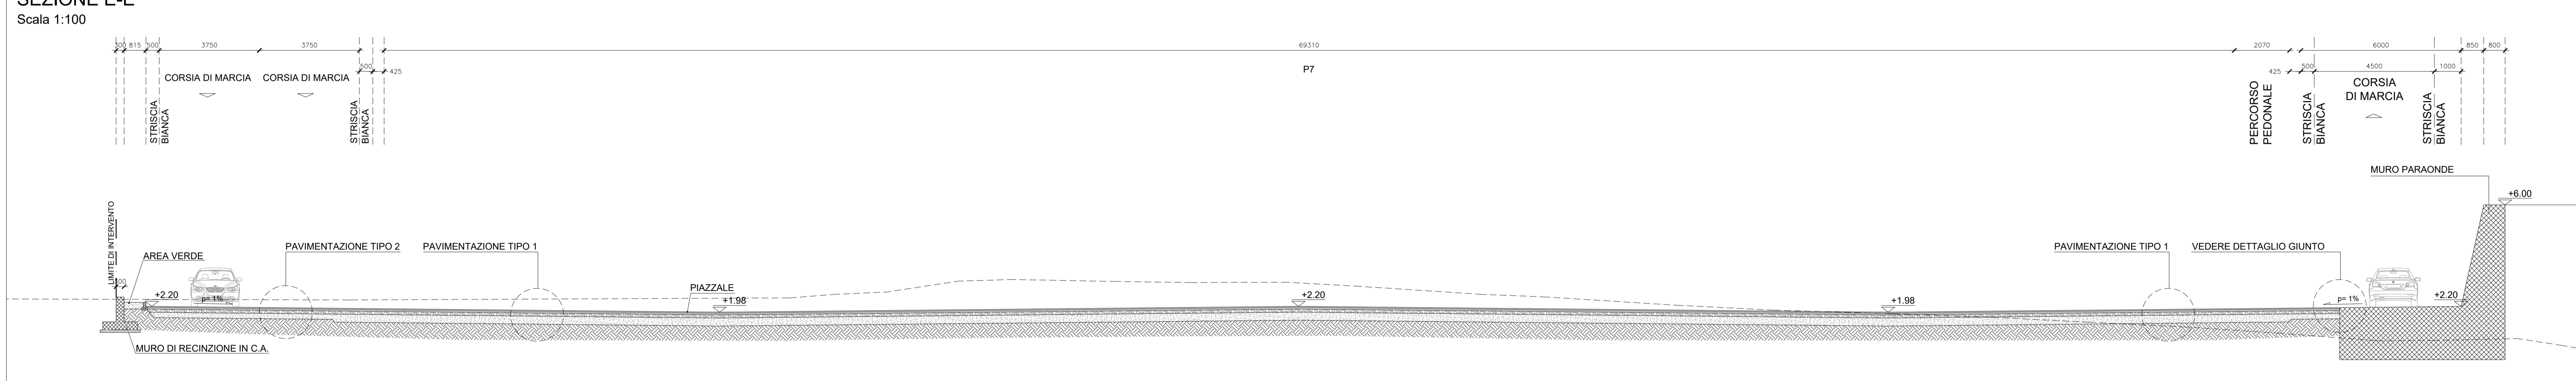


SEZIONE F-F

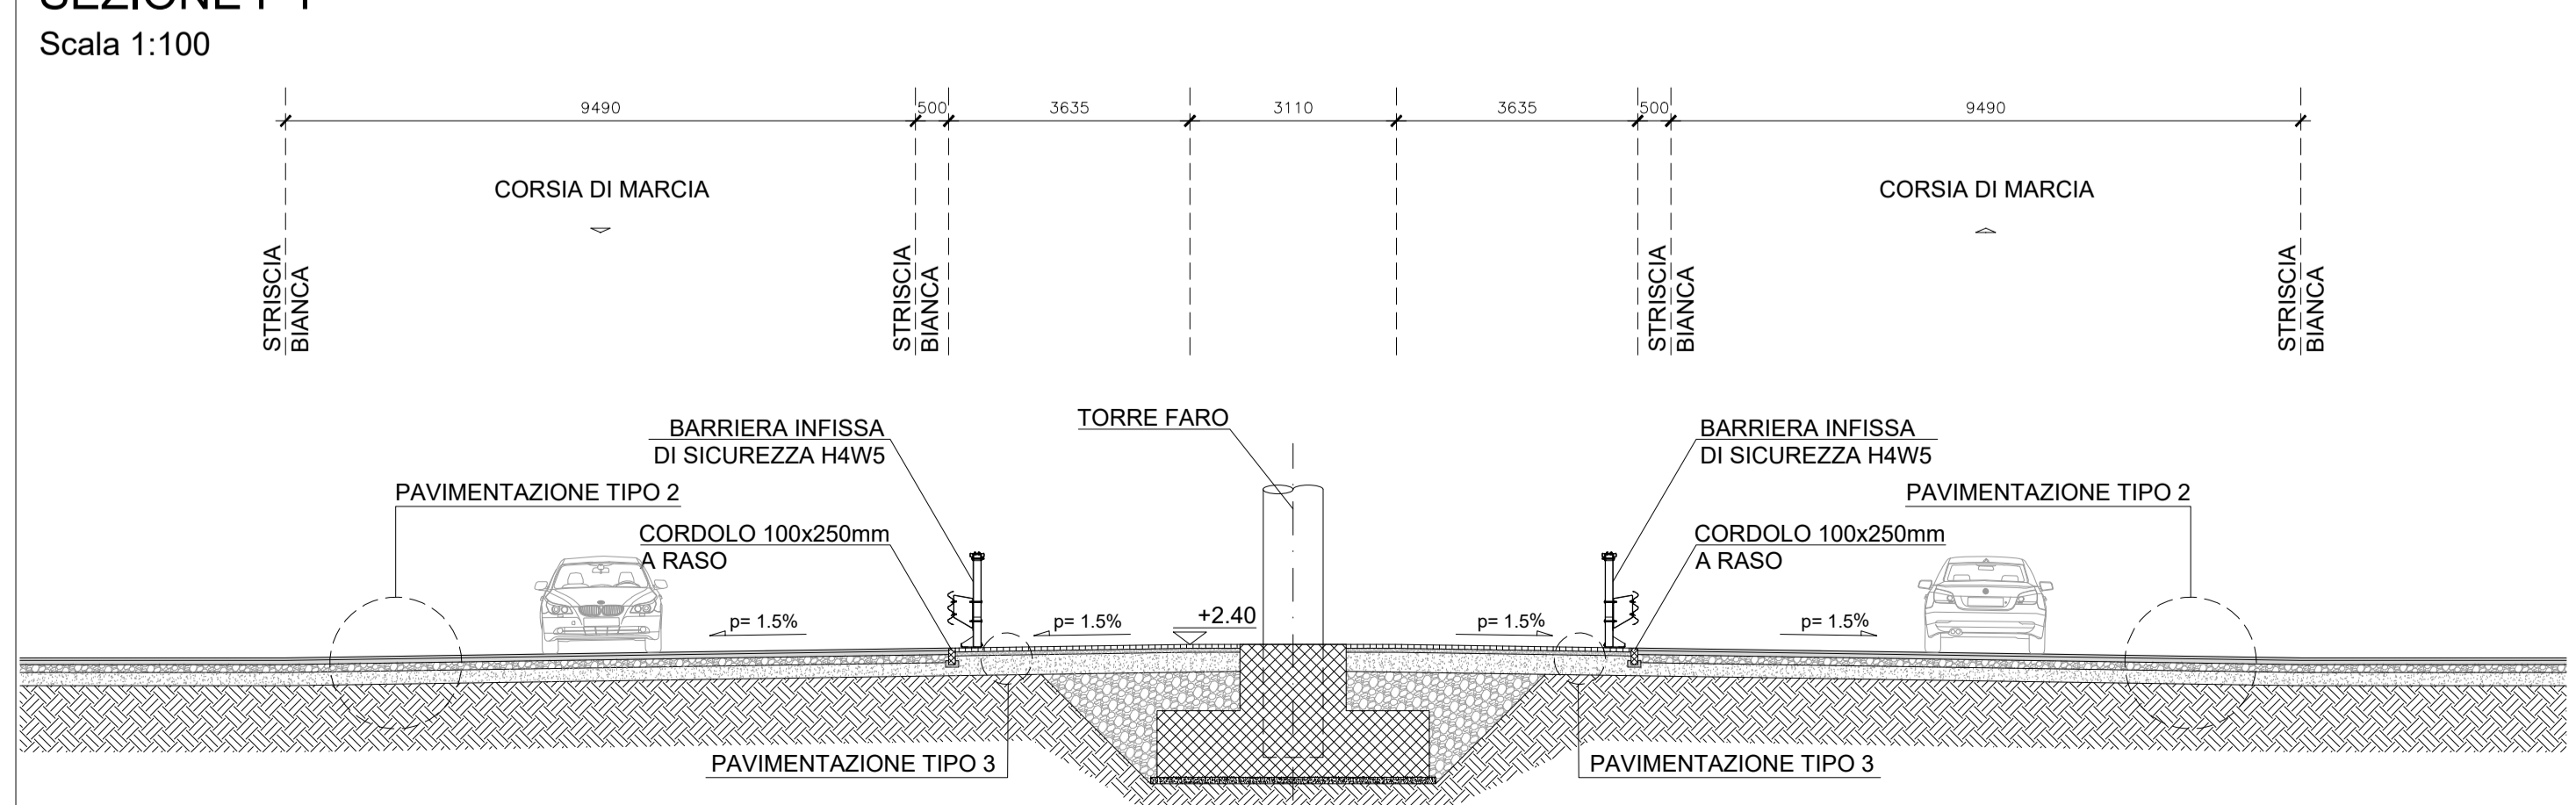


PACCHETTO DI PAVIMENTO TIPO 1




PACCHETTO DI PAVIMENTO TIPO 2

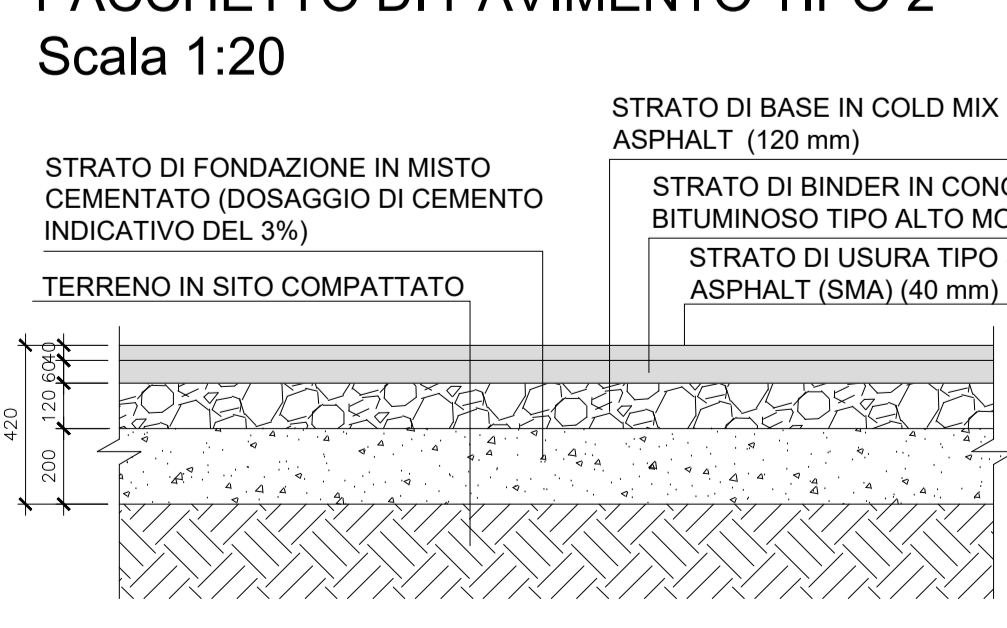

PACCHETTO DI PAVIMENTO TIPO 3

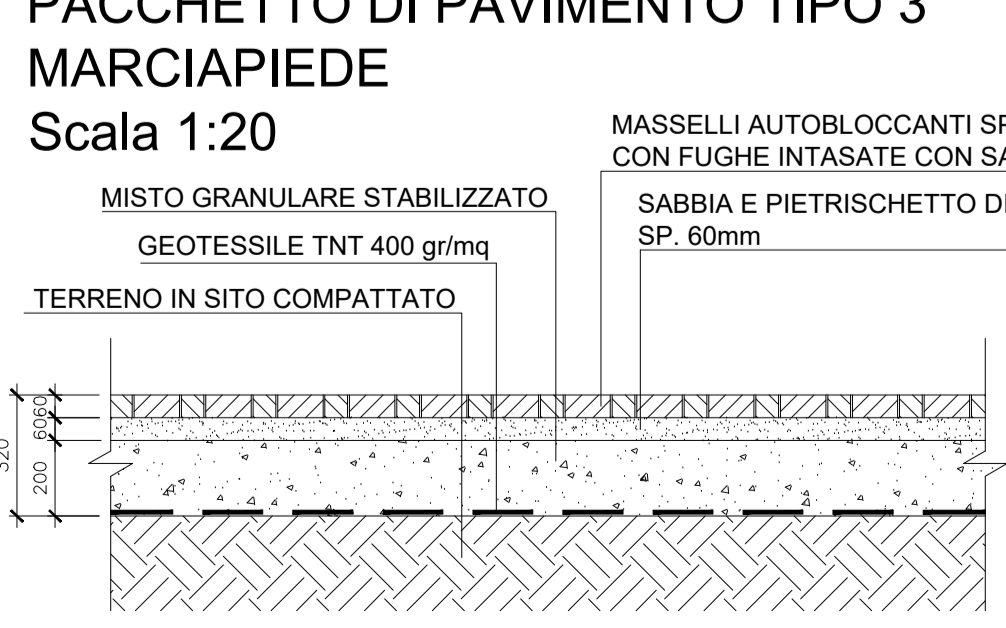

DETTAGLIO GIUNTO

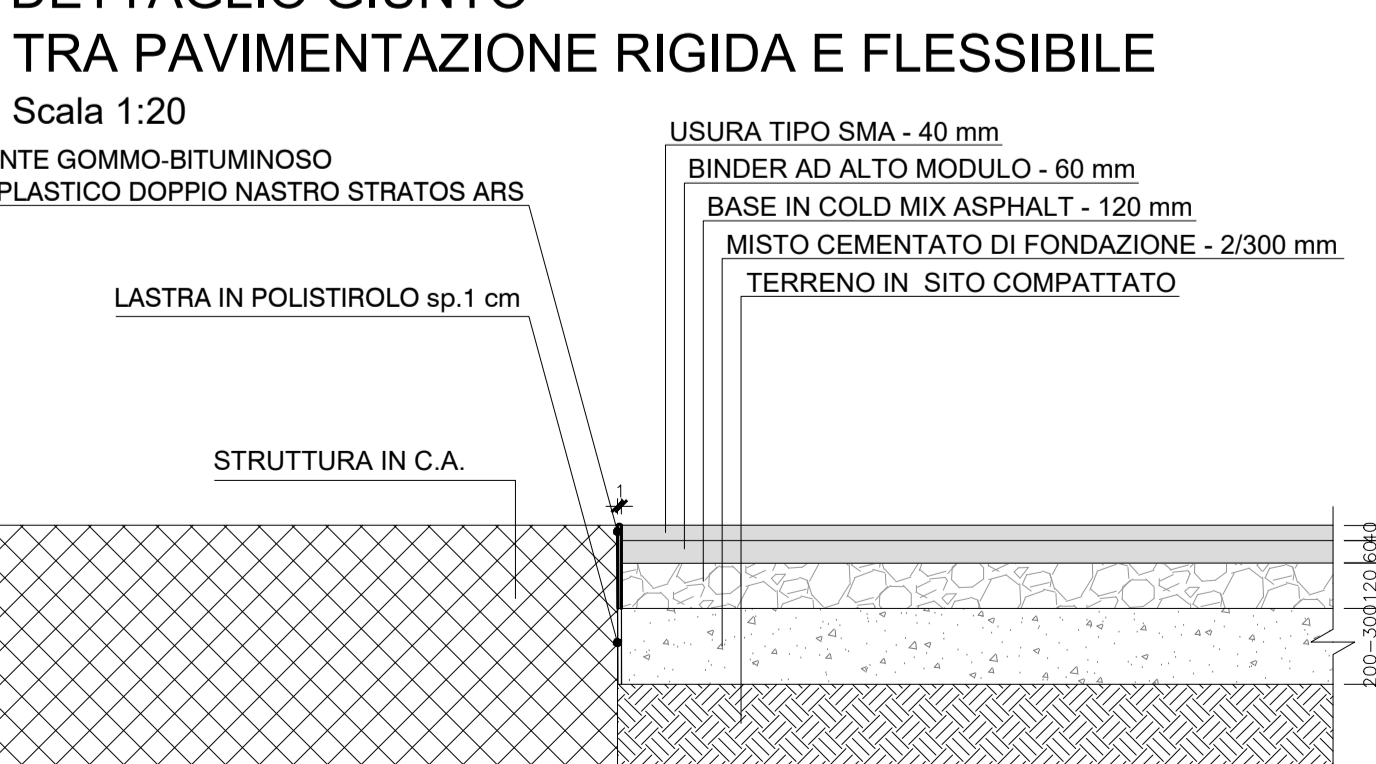

Comune di Messina

IMPRESA APPALTRICE
CO.ED.MAR.
30105 Craggia (VE)
Biancamano P. 158 0410
www.coedmar.it

GOEFIATA
INGEGNERIA
45100 Bologna
Via E. Lepori, 1002
www.ingegneriacoefiata.it

PROGETTAZIONE
FCM
ingegneria
32035 Milano (VE)
Viale Broletto, 8/10
www.fcmengineering.com

IDROTEC
20148 Milano
Via Carampani, 27
www.idrotec.it

Ing. Vincenzo Iacopino
Studio Tecnico Falzea
Arch. Claudio Lucchesi
Ing. Marco Marino
Dott. Geol. Sergio Duffin

20148 Milano
Via Carampani, 27
Tel. +39 02 8642 2925
Fax. +39 02 8642 5123
mail@idrotec-engineering.it

PROGETTO
COMUNE DI MESSINA
LAVORI DI COSTRUZIONE DELLA PIATTAFORMA
LOGISTICA INTERMODALE TREMESTIERI CON ANNESSO
SCALO PORTUALE - PRIMO STRALCIO FUNZIONALE

EMMISSIONE
PROGETTO ESECUTIVO

TITOLO
H - VIABILITA' E PIAZZALI
Sezioni ipogeiche - Viabilità

REV.	DATA	FILE	OGGETTO	DIS.	APPR.
1					
2					
3					
4					
5					

LABORATO N. H107

DATA: Ottobre 2017
SCALA: 1:200
FILE: 104_H107_0.dwg
P.N.: 1044

PROGETTO: DISEGNO: VERIFICA: APPROVAZIONE:
L. Masiero I. Cagnin L. Masiero T. Tassi