



DETTAGLIO CORDONATE STRADALI BORDO MARCIAPIEDE

Scala 1:10

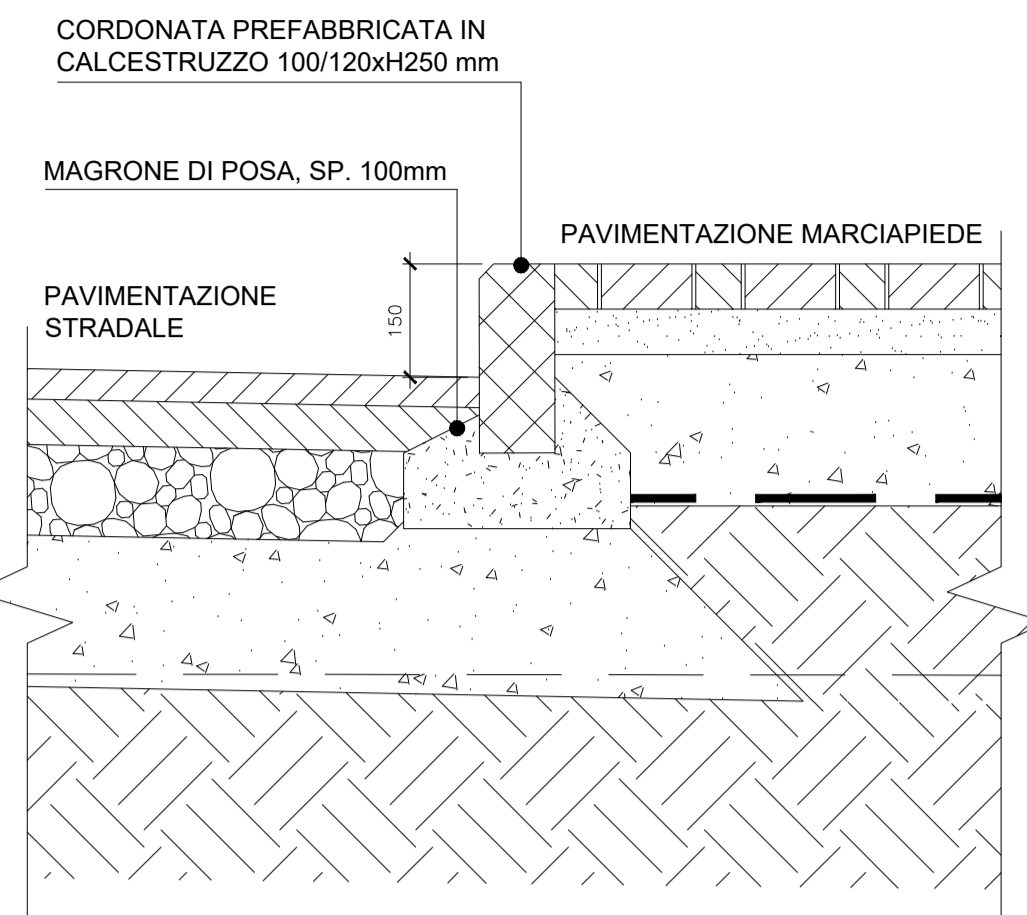


DETTAGLIO CORDONATE STRADALI BORDO AREE VERDI

Scala 1:10

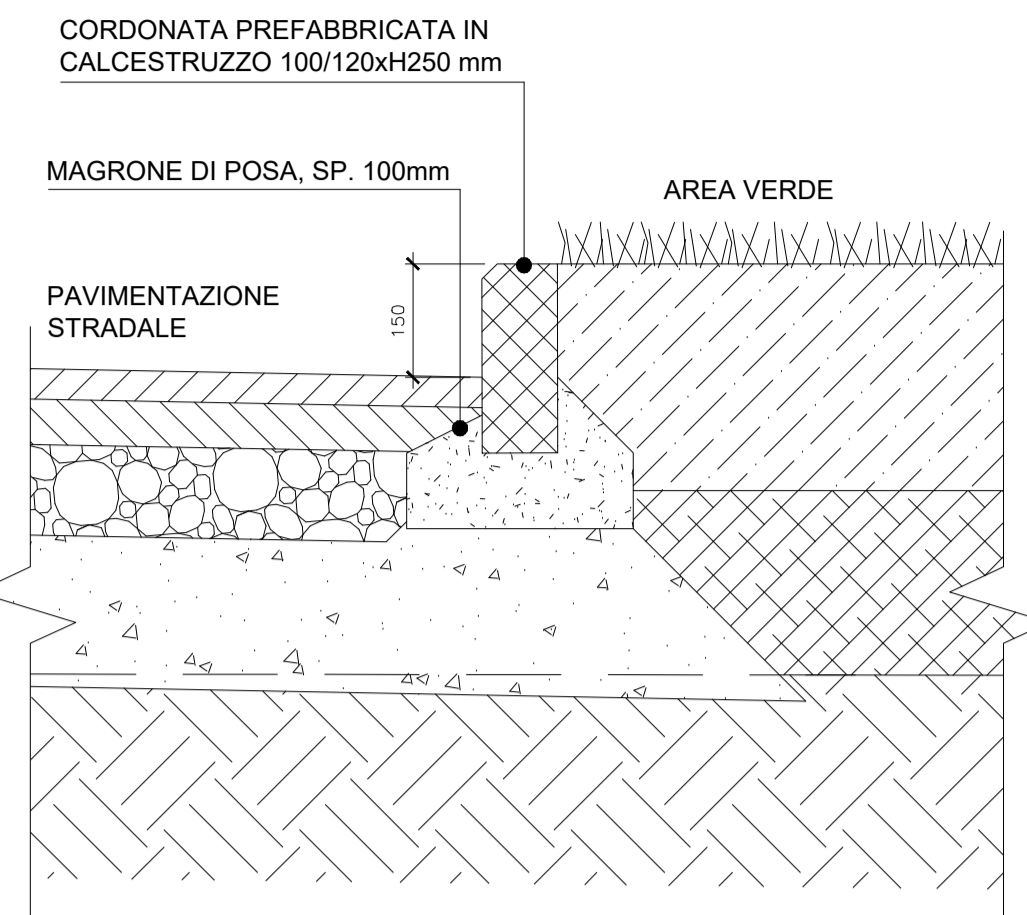


DETTAGLIO CORDONATE STRADALI-BORDO MARCIAPIEDE-AREA VERDE

Scala 1:10

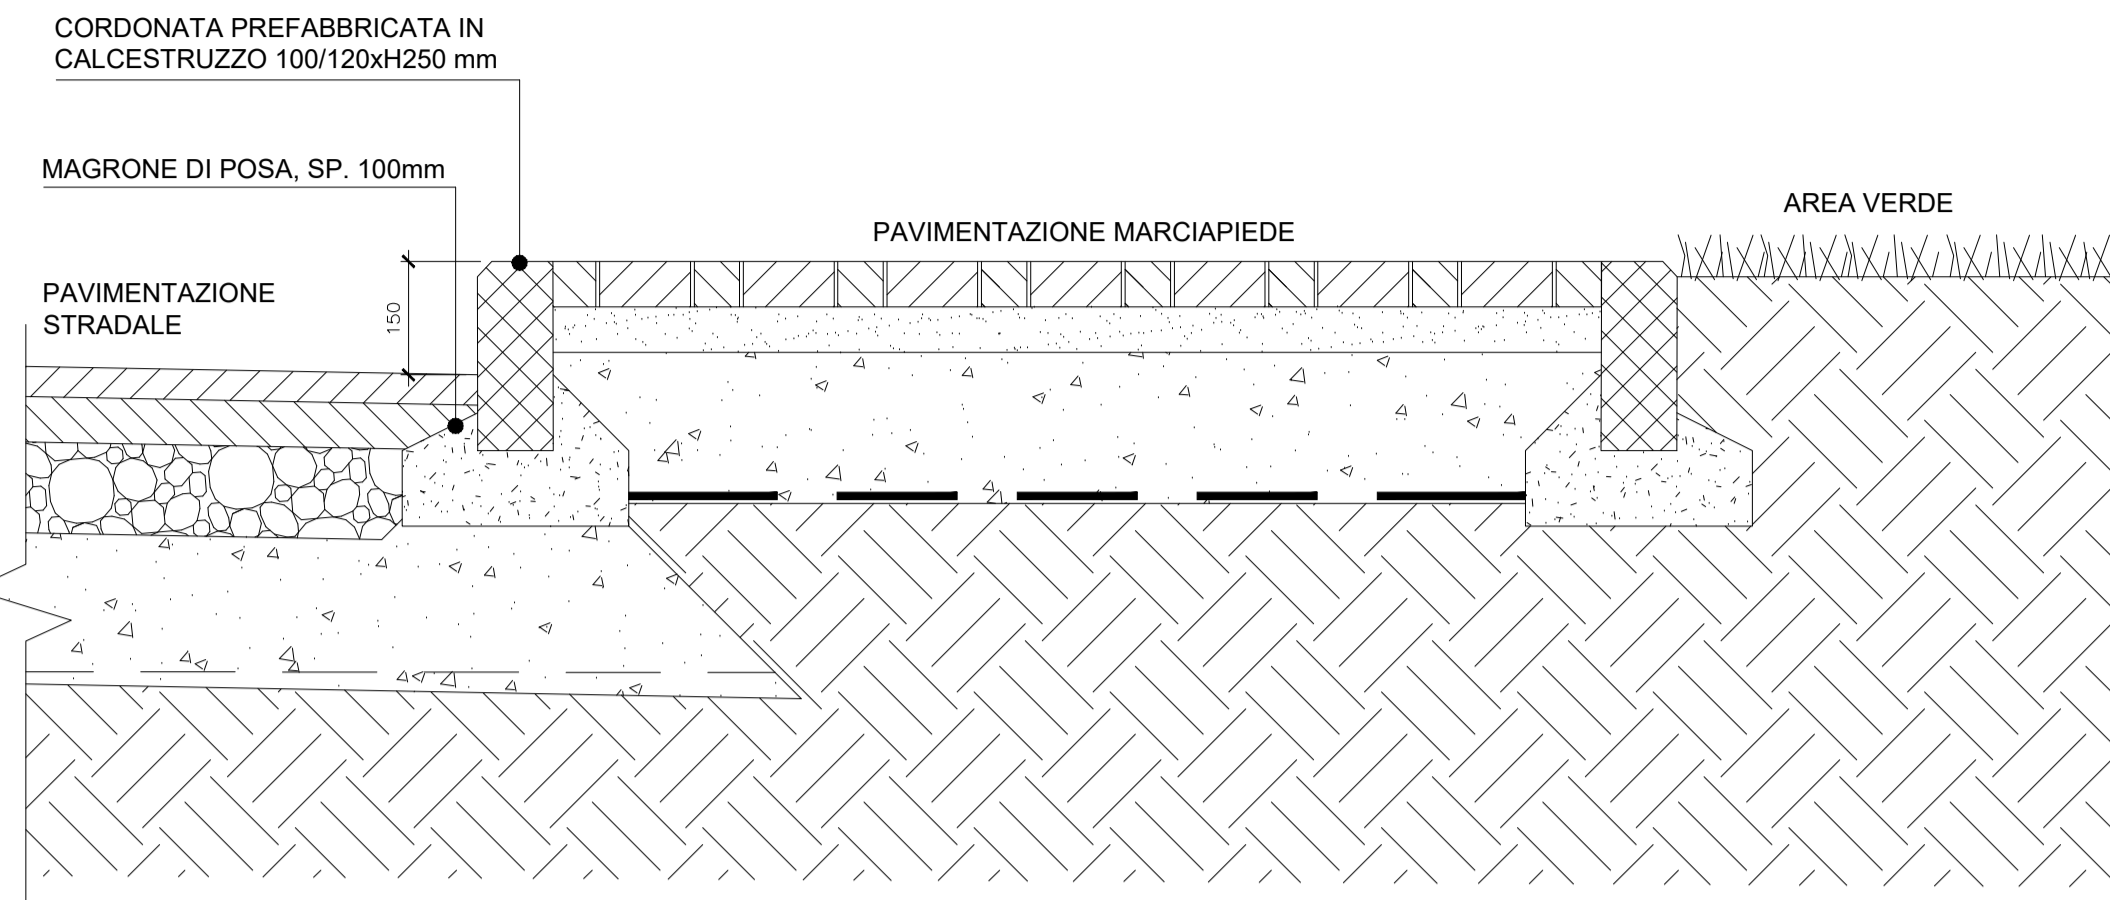


DETTAGLIO CORDOLO ANAS

Scala 1:10

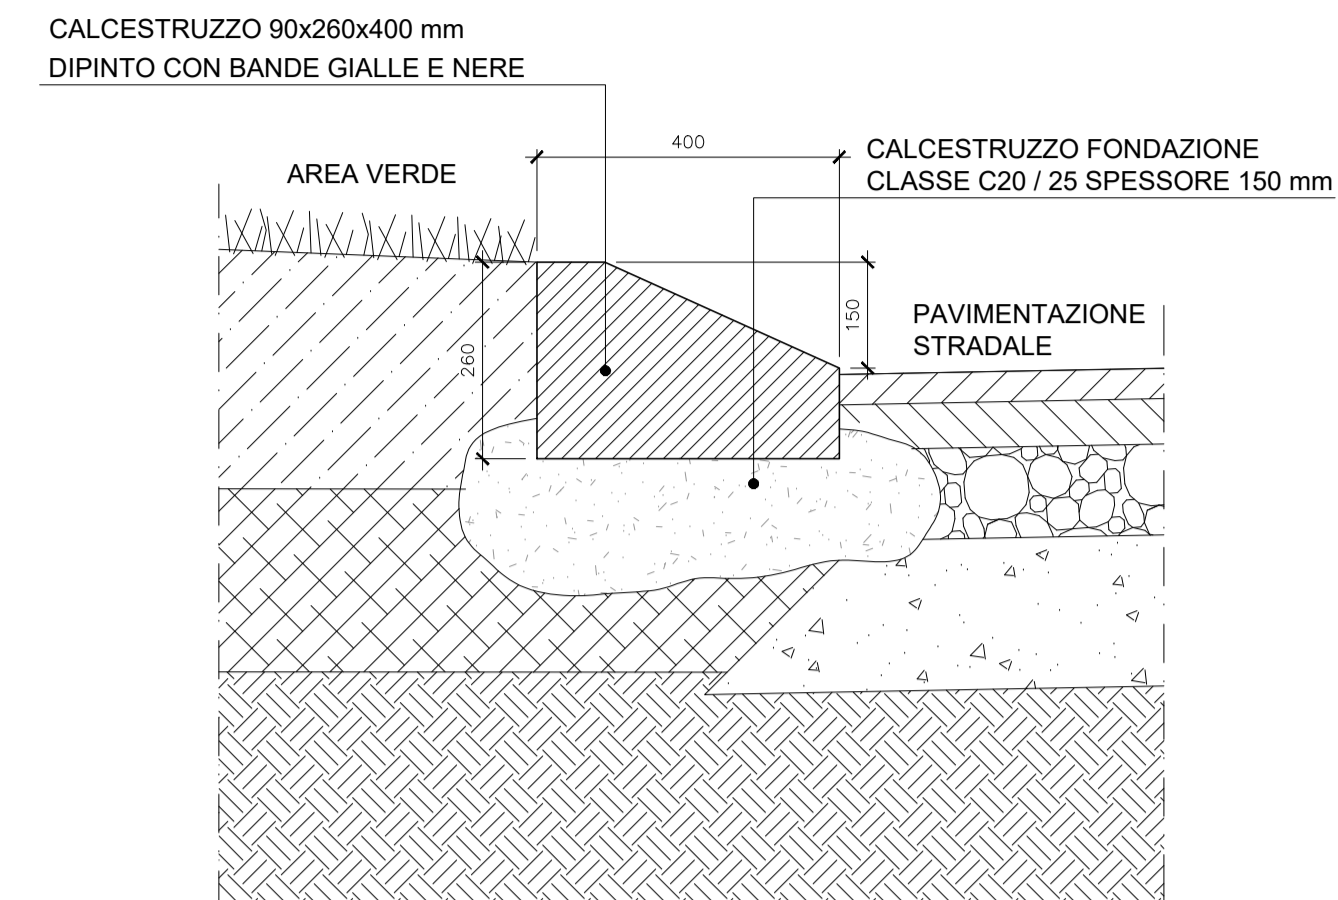



DETTAGLIO GIUNTO TRA PAVIMENTAZIONE RIGIDA E FLESSIBILE

Scala 1:20

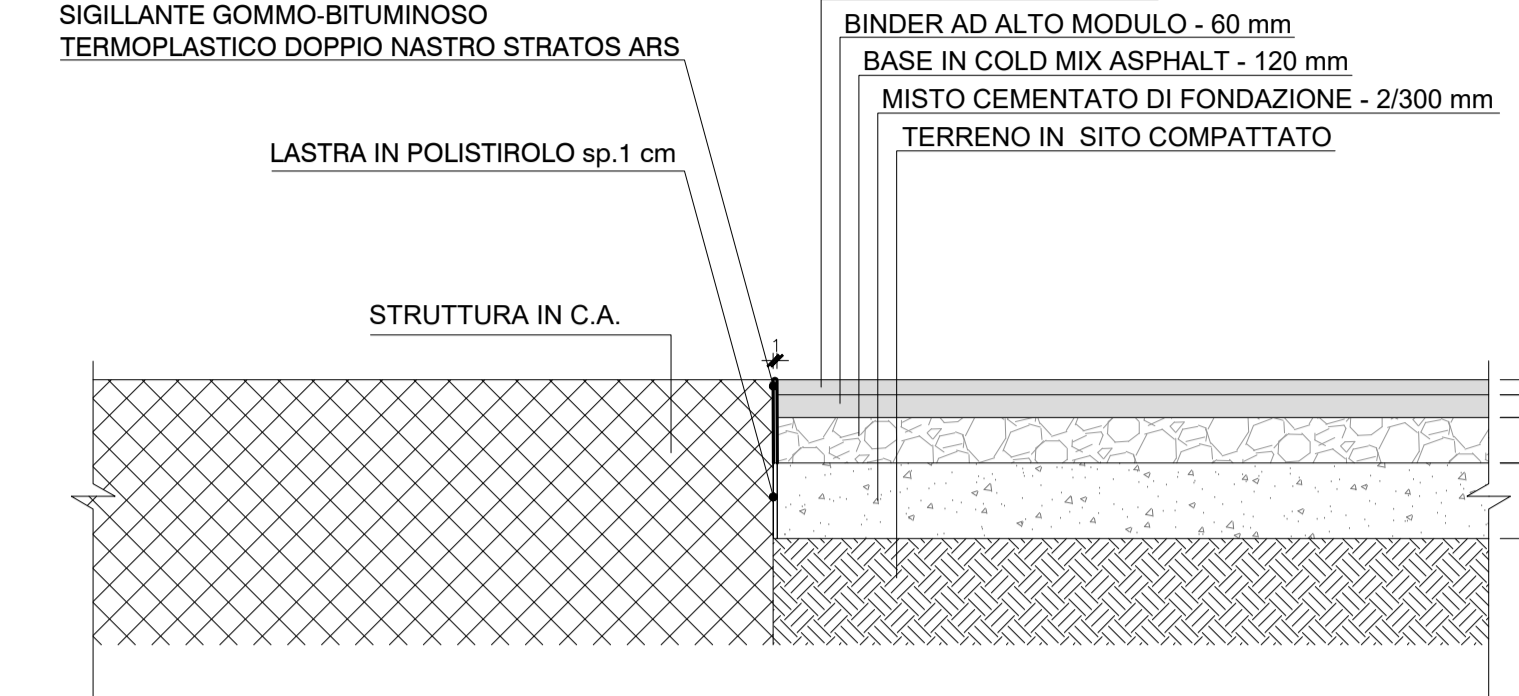

DETTAGLI PANNELLI DI RECINZIONE



Scala 1:20

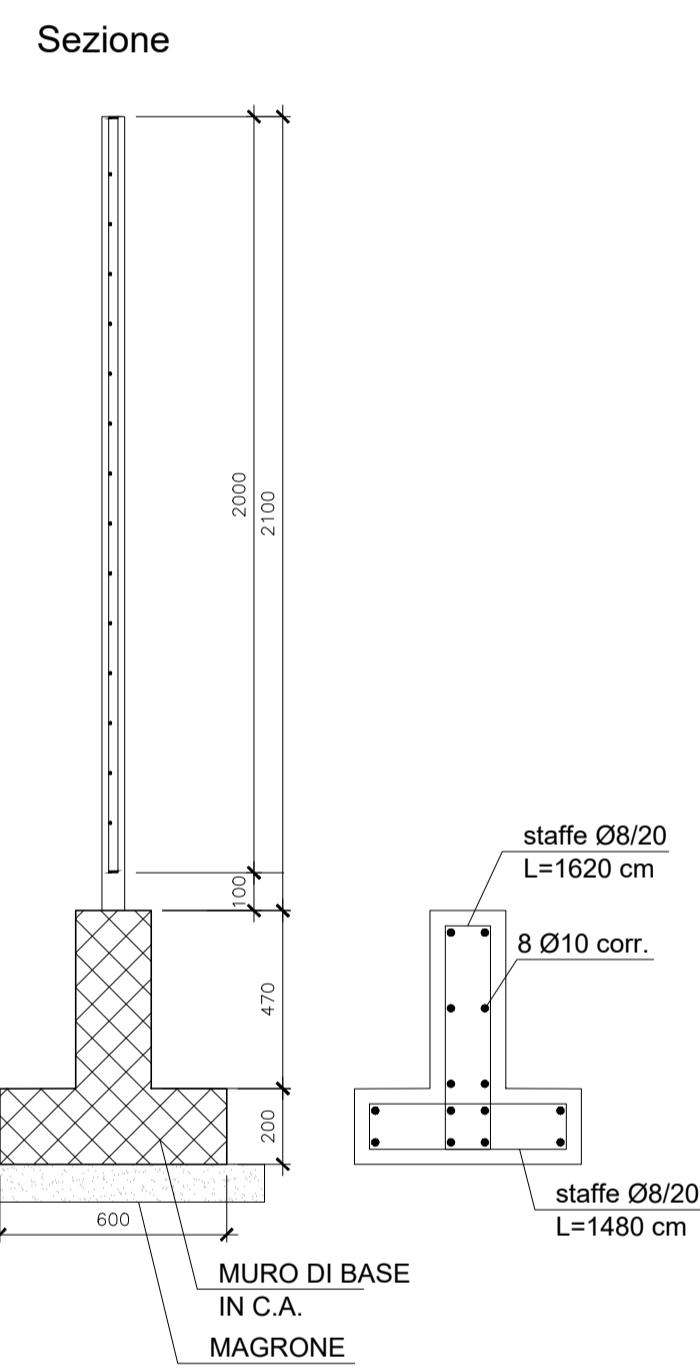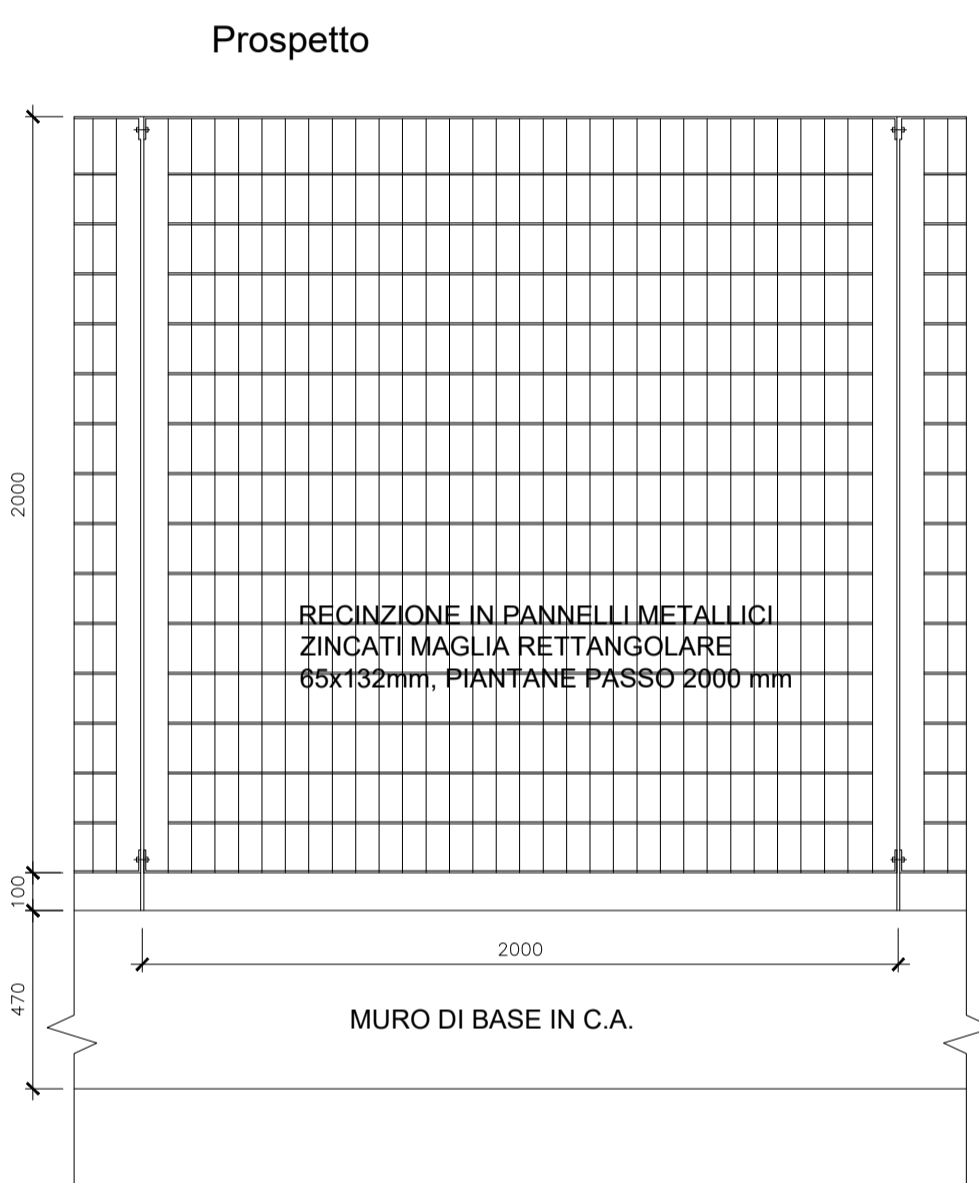

PROSPETTO CANCELLO DI ACCESSO


Scala 1:20

SEZIONE COLONNA DI SOSTEGNO

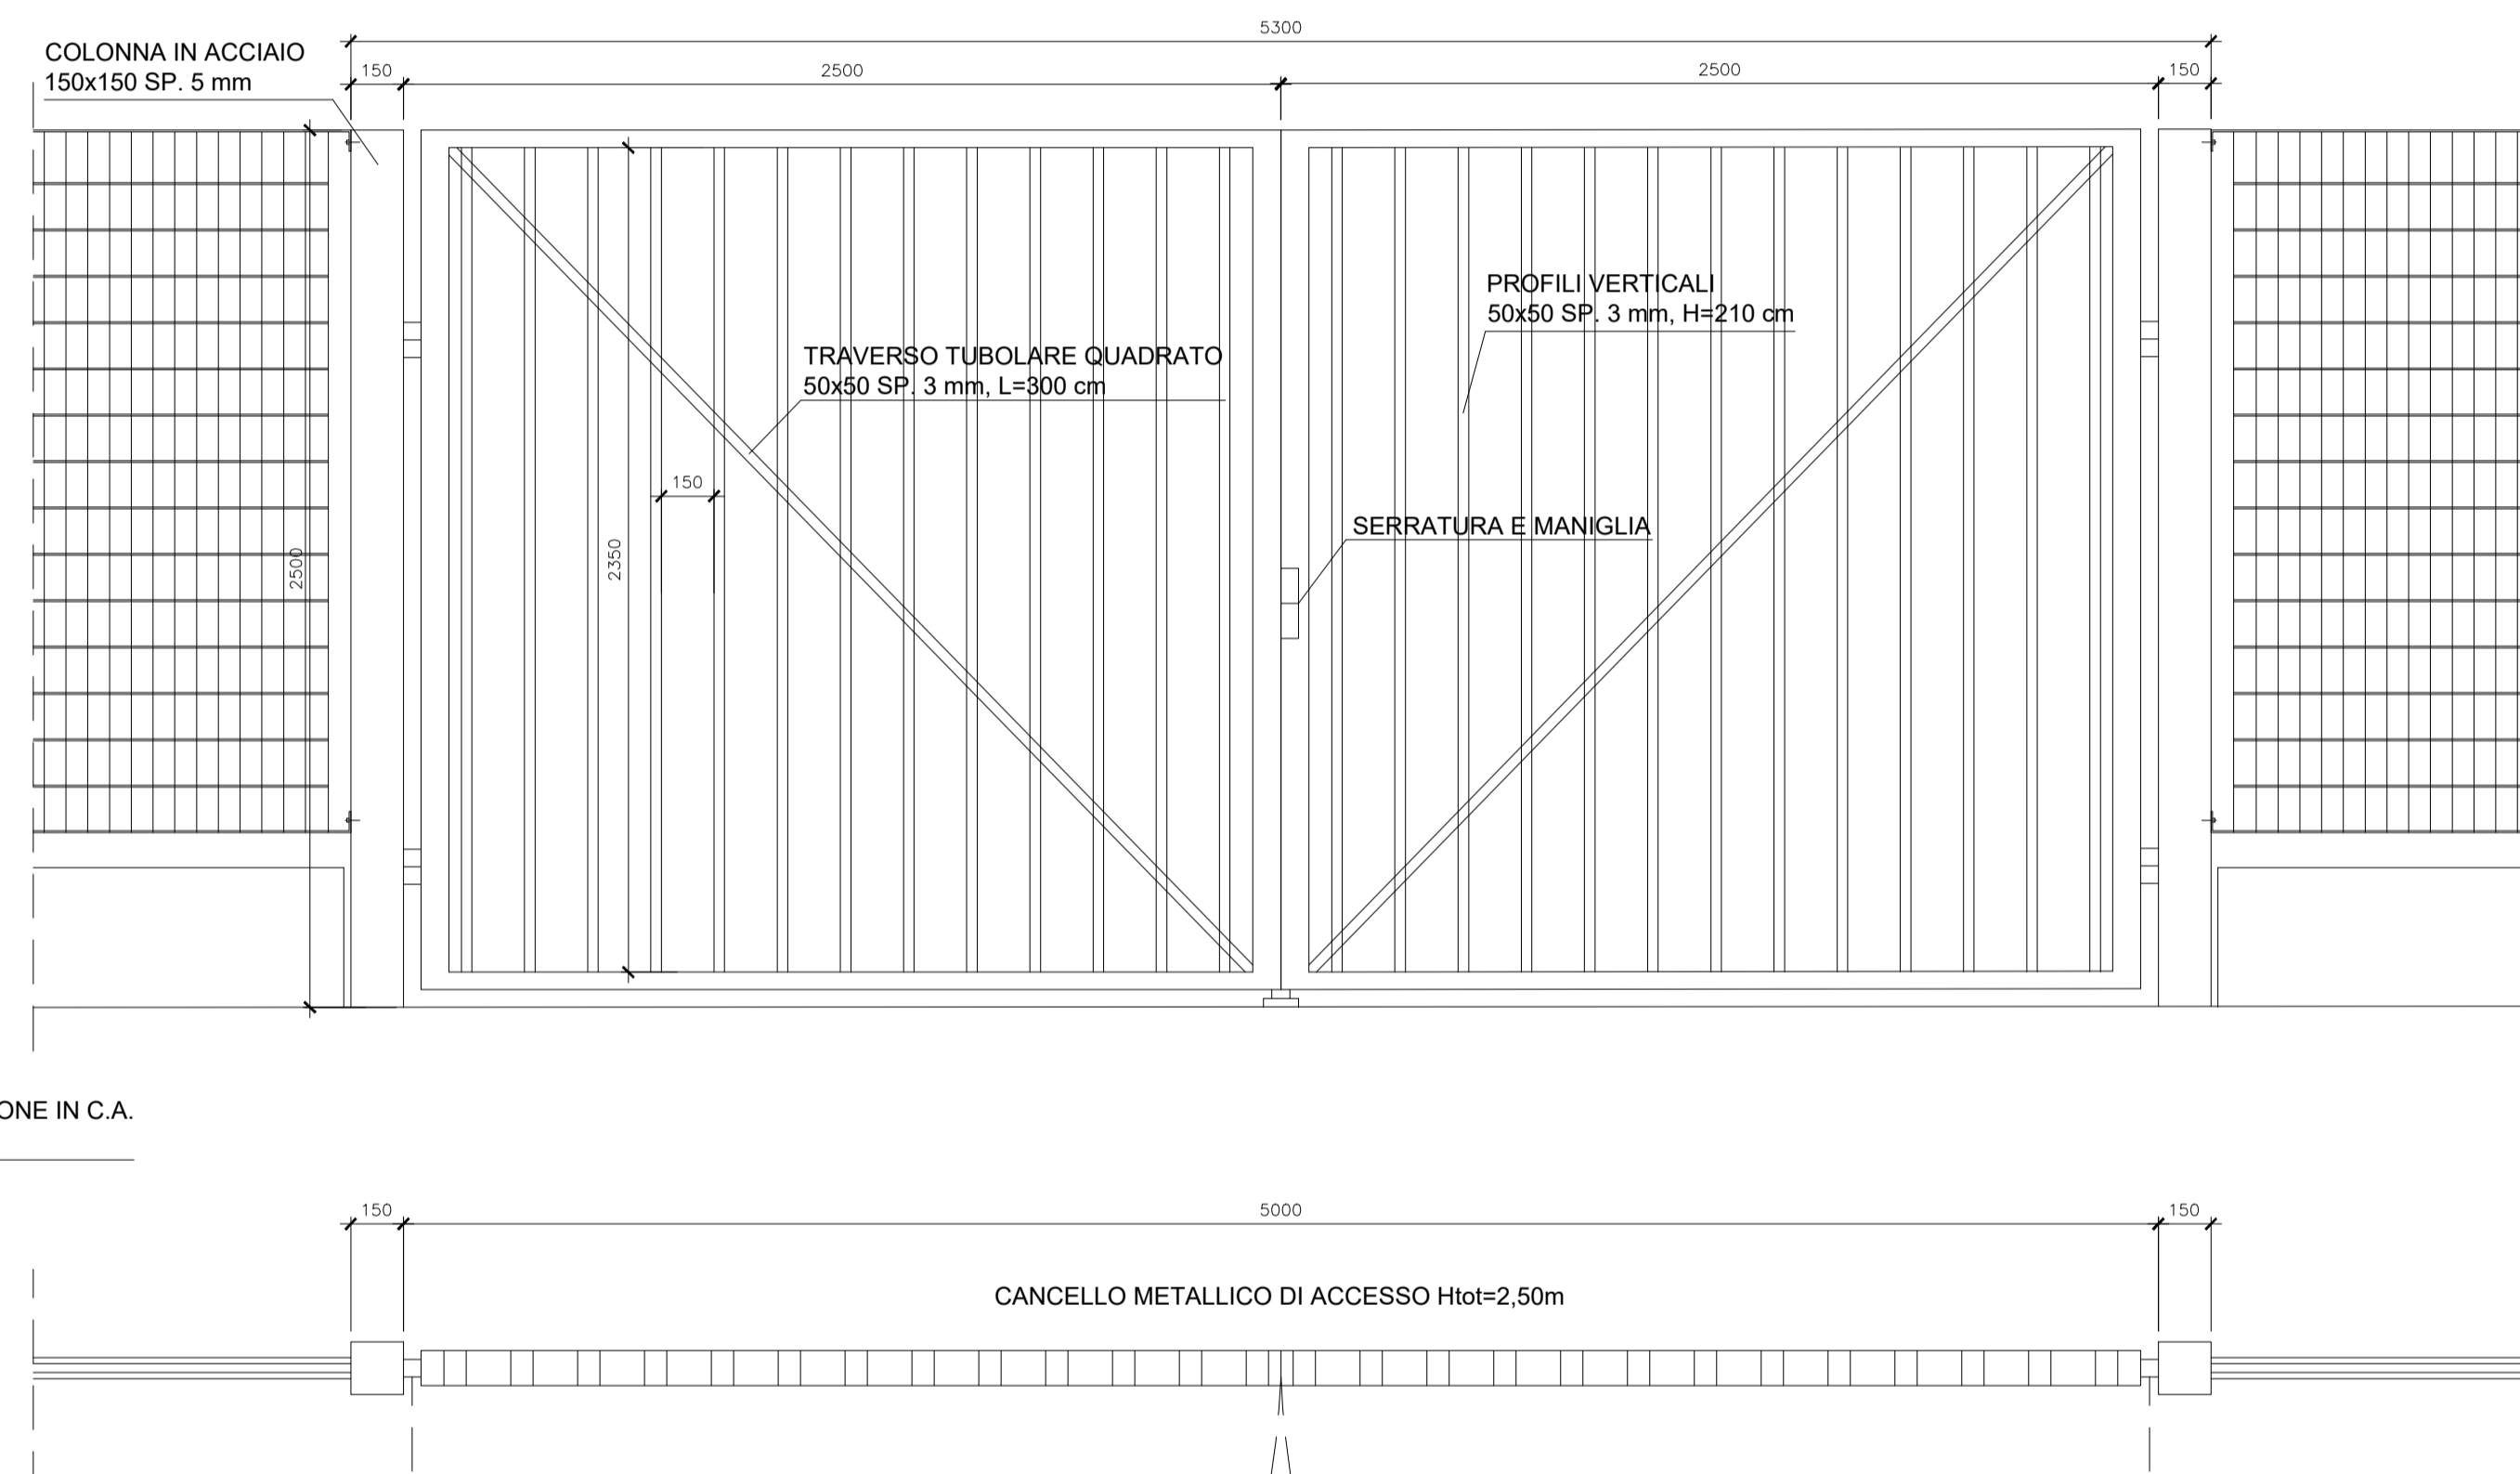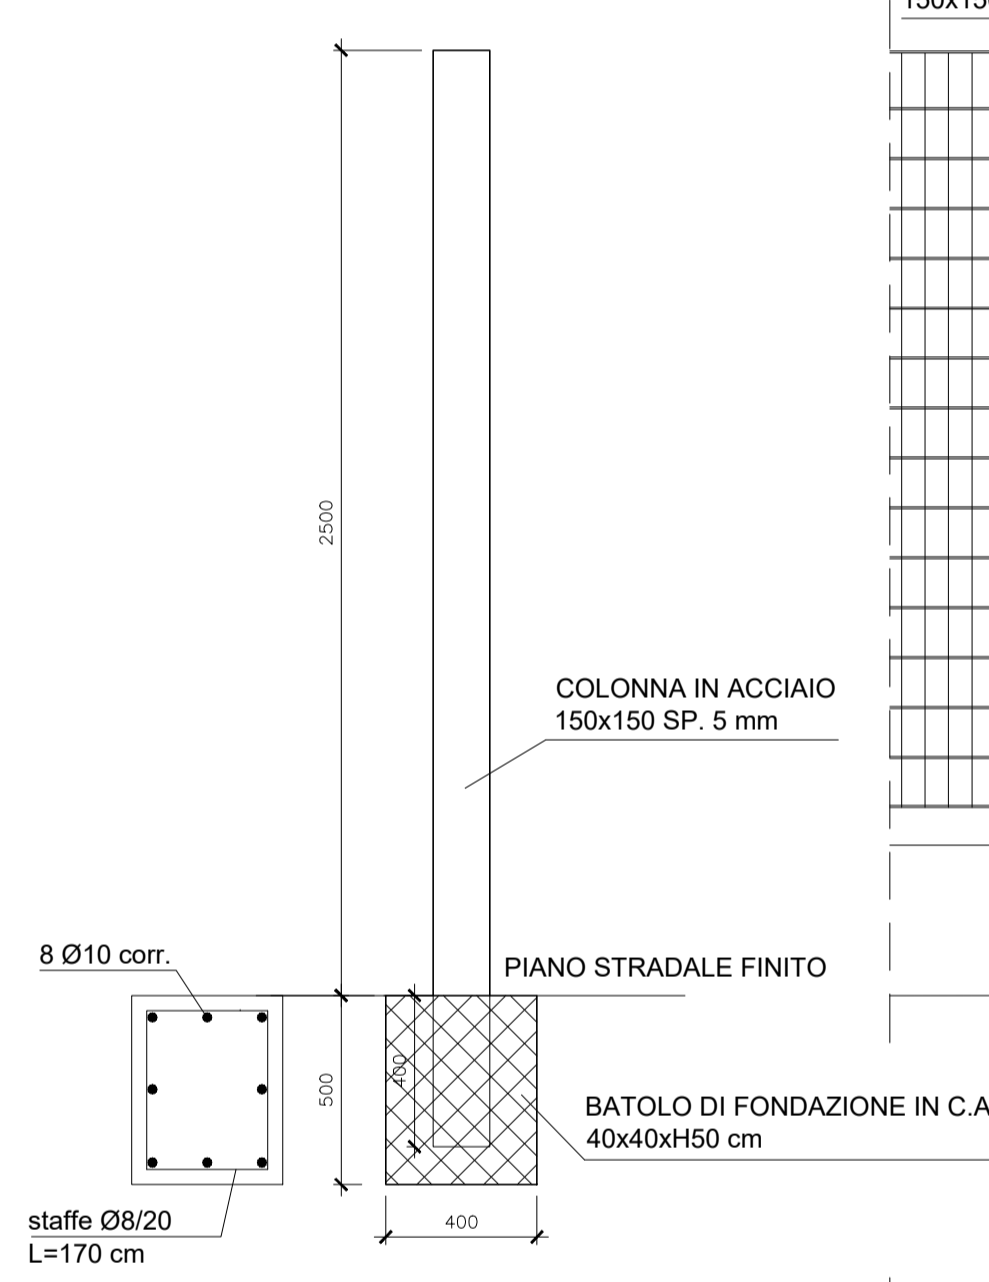

DETTAGLIO ROTONDA CON CORDOLO A FILO

Scala 1:50

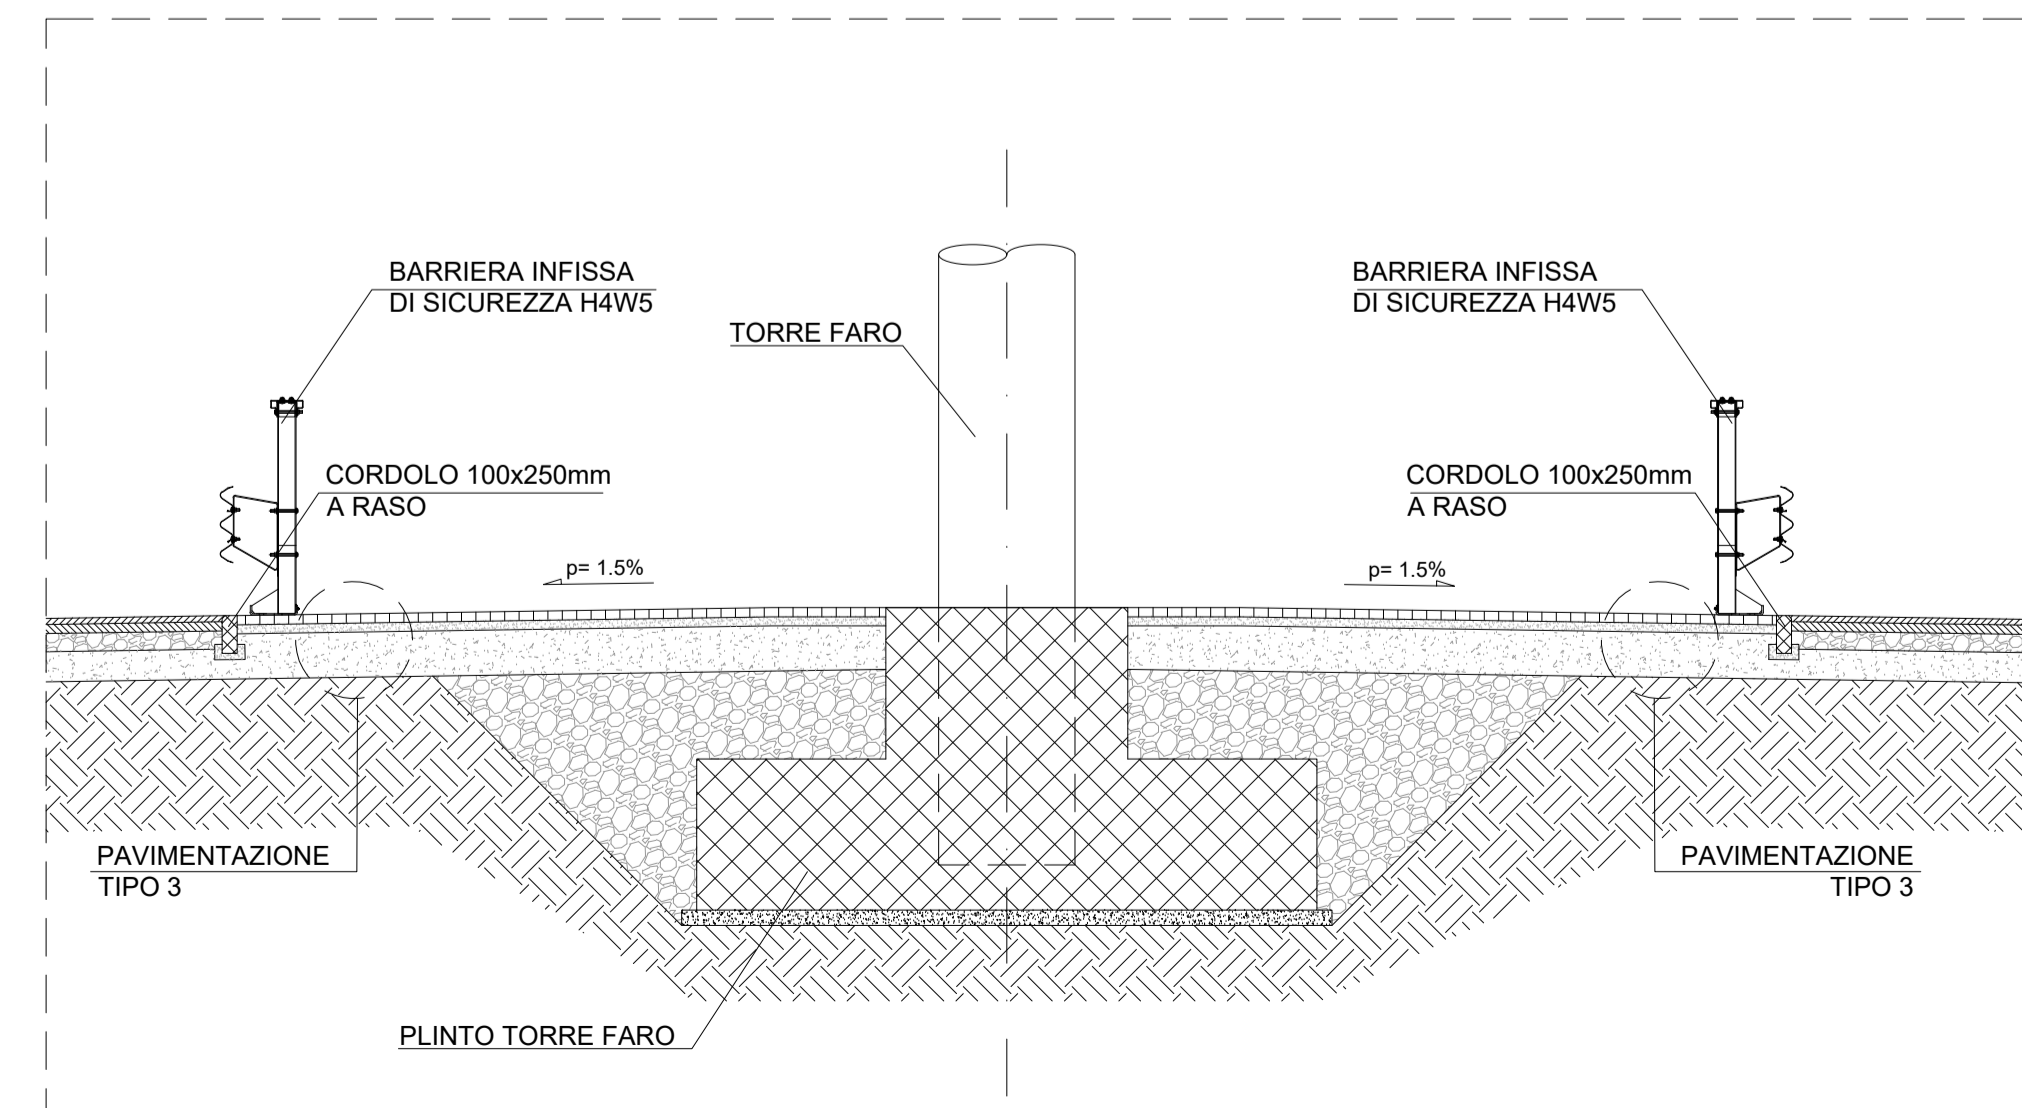

Comune di Messina

IMPRESA APPALTRICE
CO.E.D.MAR.
 30015 Chioggia (VE) Tel. +39 041 4667 505
 Biancamano P. Via del Rio Fax +39 041 4667 014
 www.coedmar.it contact@coedmar.it

COORDINATA
INTEGRA
 4102 Bologna Tel. +39 051 3161 300
 Via M. S. Loretta, 162/2 Fax +39 051 3205 033
 www.integraingegneria.it mail@integraingegneria.it

PROGETTAZIONE
FGM
 Ingegneria
 30055 Milano (VE) Tel. +39 041 4765 711
 Viale Solferino, 8/10 Fax +39 041 4305 033
 www.fgm-ingegneria.com terrenesi@fgm-ingegneria.com

IDROTEC
 20148 Milano Tel. +39 02 8642 2085
 Via Cassanese, 27 Fax +39 02 8642 2130
 mail@idrotec-ingegneria.it

Ing. Vincenzo Iacopino
 Studio Tecnico Falzea
 Arch. Claudio Lucchesi
 Ing. Mario Marino
 Dott. Geol. Sergio Doffin

Via Regina Elena, 125 - Messina
 Via V. Settembrini, 37 - Messina
 Via Roma, 117 - P.zza del Mare (ME)
 Via Pirella, 6 - Messina
 Via Marconi, 4 - Torre Faro (ME)

PROGETTO
COMUNE DI MESSINA
LAVORI DI COSTRUZIONE DELLA PIATTAFORMA
LOGISTICA INTERMODALE TREMESTIERI CON ANNESSO
SCALO PORTUALE - PRIMO STRALCIO FUNZIONALE

EMISSIONE
PROGETTO ESECUTIVO

TITOLO
H - VIABILITA' E PIAZZALI
 Particolari e dettagli

REV.	DATA	FILE	OGGETTO	DIS.	APPR.
1					
2					
3					
4					
5					

ELABORATO N. **H111**

DATA	SCALA	FILE	J.N.
02/09/2017	VARIE	1044_H111_0.dwg	1044

PROGETTO: L. De Benetti
 DISEGNO: I. Cagnin
 VERIFICA: L. Massaro
 APPROVAZIONE: T. Tassi