


PIANO TERRA - INQUADRAMENTO
Scala 1:100

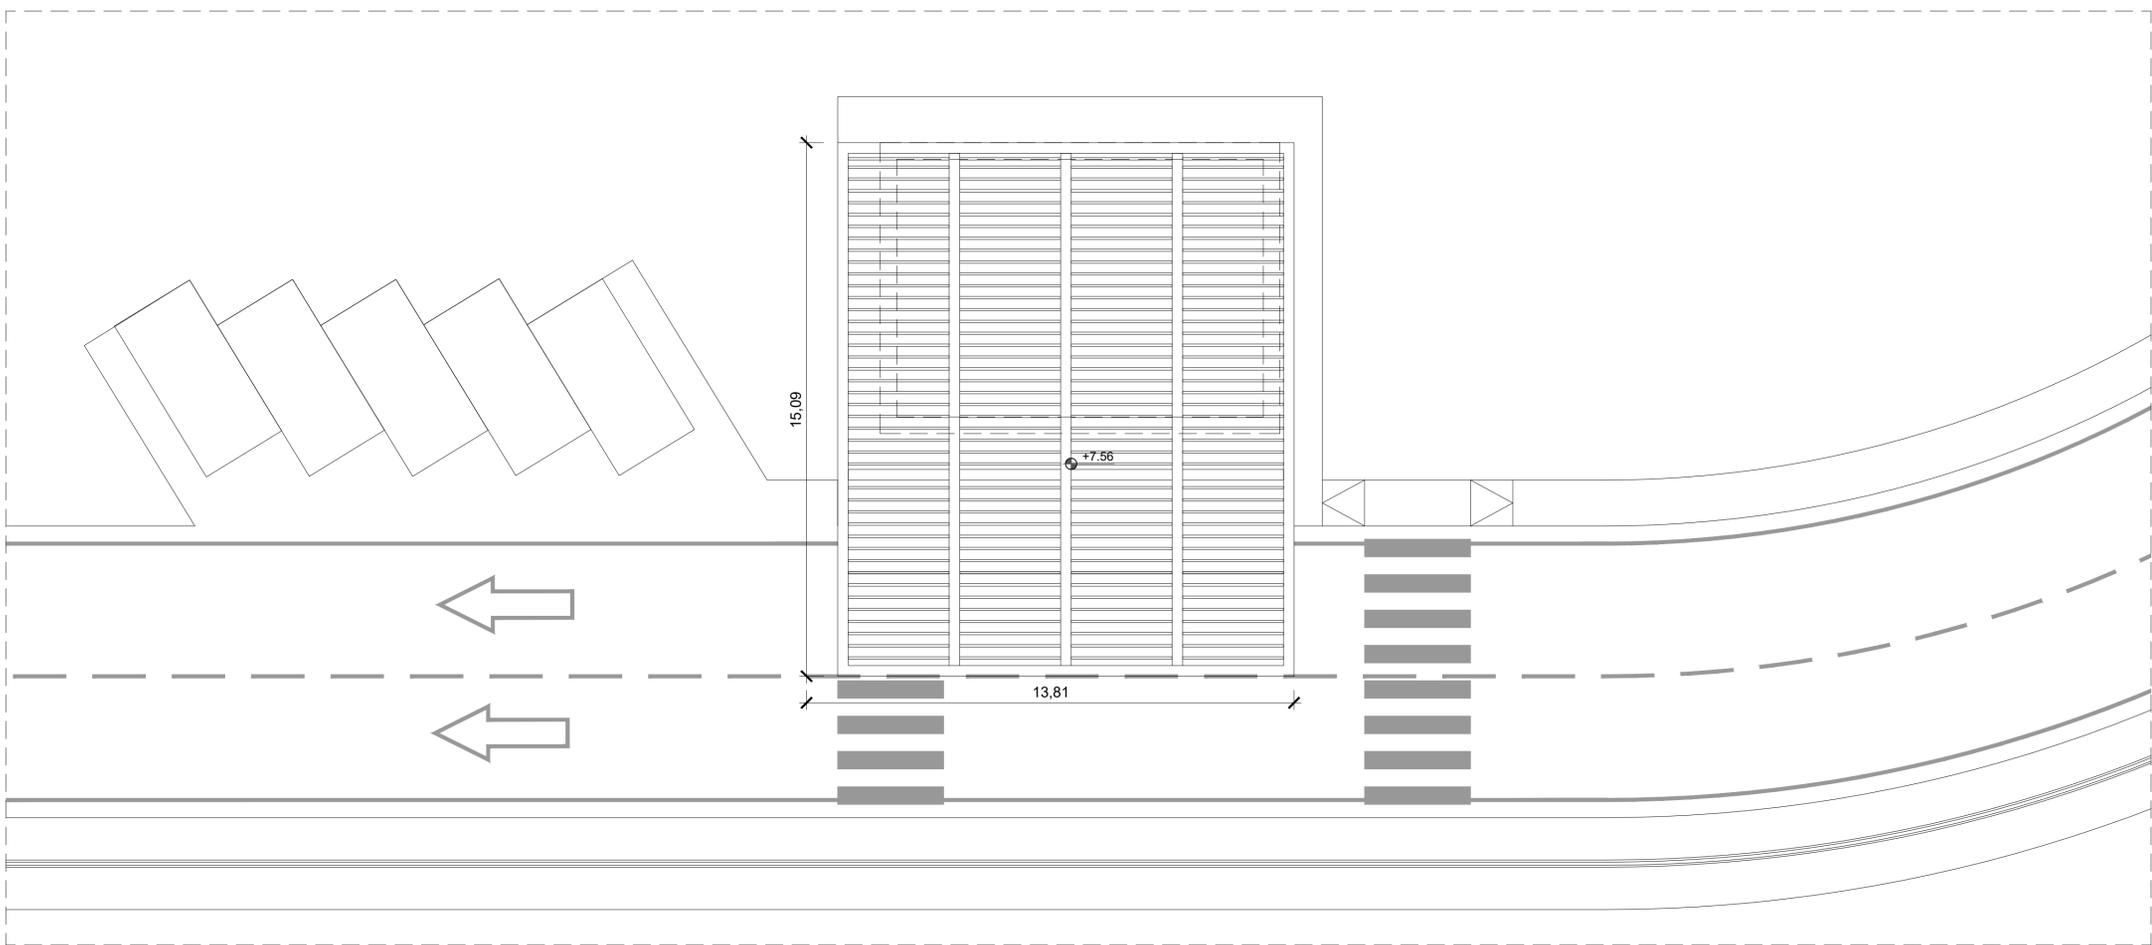

COPERTURA - INQUADRAMENTO
Scala 1:100

Note generali

Tutte le misure sono espresse in metri, tranne ove diversamente indicato.
Le quote di livello sono espresse in metri.
Le quote di livello sono relative alla q.ta ±0.00 di progetto sul L.M.M.
La quota ±0.00 di progetto si riferisce all'estradosso della fondazione in pietra dell'angolo sud-est a valle dell'edificio, lungo il prospetto frontale.
Tutte le misure devono essere verificate in sito.

Abbreviazioni e simboli

- +0.00 / -0.00 Quote di livello riferite alla quota ±0.00 di progetto
- Quote di livello riferite alla quota ±0.00 di progetto
- FL Codice finitura
- SO-00 Tipo solaio - Vedi tavola abachi
- MP-00 Tipo muratura perimetrale - Vedi tavola abachi
- MI-00 Tipo muratura interna - Vedi tavola abachi
- SI-00 Tipo serramento interno - Vedi tavola abachi
- SE-00 Tipo serramento esterno - Vedi tavola abachi
- ▲ Ingresso principale all'edificio
- Tracciatura edifici

TRACCIATURA GUARDIANIA		
n°	EST	NORD
B1	2565792,2041	4220463,4982
B2	2565785,4570	4220468,3835
B3	2565778,8123	4220459,2065
B4	2565785,5594	4220454,3212



IMPRESA APPALTRICE
CO.ED.MAR.
30015 Choggia (VE) Tel. +39 041 4967 525
Banchina P. Val de Rio Fax +39 041 4967 914
www.coedmar.it contratti@coedmar.it

COOPTATA
INGEGNERIA INTEGRATA
40122 Bologna Tel. +39 051 3161 300
Via M. S. Lelio, 182/2 Fax +39 051 3161 300
www.consorzioing.it ingega@consorzioing.it

PROGETTAZIONE
FCM ingegneria
30035 Mirano (VE) Tel. +39 041 5785 711
Viale Belvedere, 6/10 Fax +39 041 4355 933
www.fcm-ingegneria.com tremestieri@fcm-ingegneria.com

IDROTEC
20148 Milano Tel. +39 02 8942 2885
Via Caccapuoti, 27 Fax +39 02 8942 5133
mail@idrotec-ingegneria.it
Ing. Vincenzo Iacopino Viale Regina Elena, 125 - Messina
Studio Tecnico Falzea Via 1° Settembre, 37 - Messina
Arch. Claudio Lucchesi Via Roma, 117 - Pace del Mesa (ME)
Ing. Manlio Marino Via Piazza, 6 - Messina
Dott. Geol. Sergio Dolfin Via Mareo, 4 - Torre Faro (ME)

PROGETTO
COMUNE DI MESSINA
LAVORI DI COSTRUZIONE DELLA PIATTAFORMA
LOGISTICA INTERMODALE TREMESTIERI CON ANNESSO
SCALO PORTUALE - PRIMO STRALCIO FUNZIONALE

EMISSIONE
PROGETTO ESECUTIVO

TITOLO
I - OPERE CIVILI
Posto di Guardia - Inquadramento

REV.	DATA	FILE	OGGETTO	DIS.	APPR.
1					
2					
3					
4					
5					

ELABORATO N. **1101**

DATA:	SCALA:	FILE:	J.N.
Ottobre 2017	1:100	1044_101_0.dwg	1044
PROGETTO	DISEGNO	VERIFICA	APPROVAZIONE
L. Masiero	A. Barbierato	L. Masiero	T. Tassi