




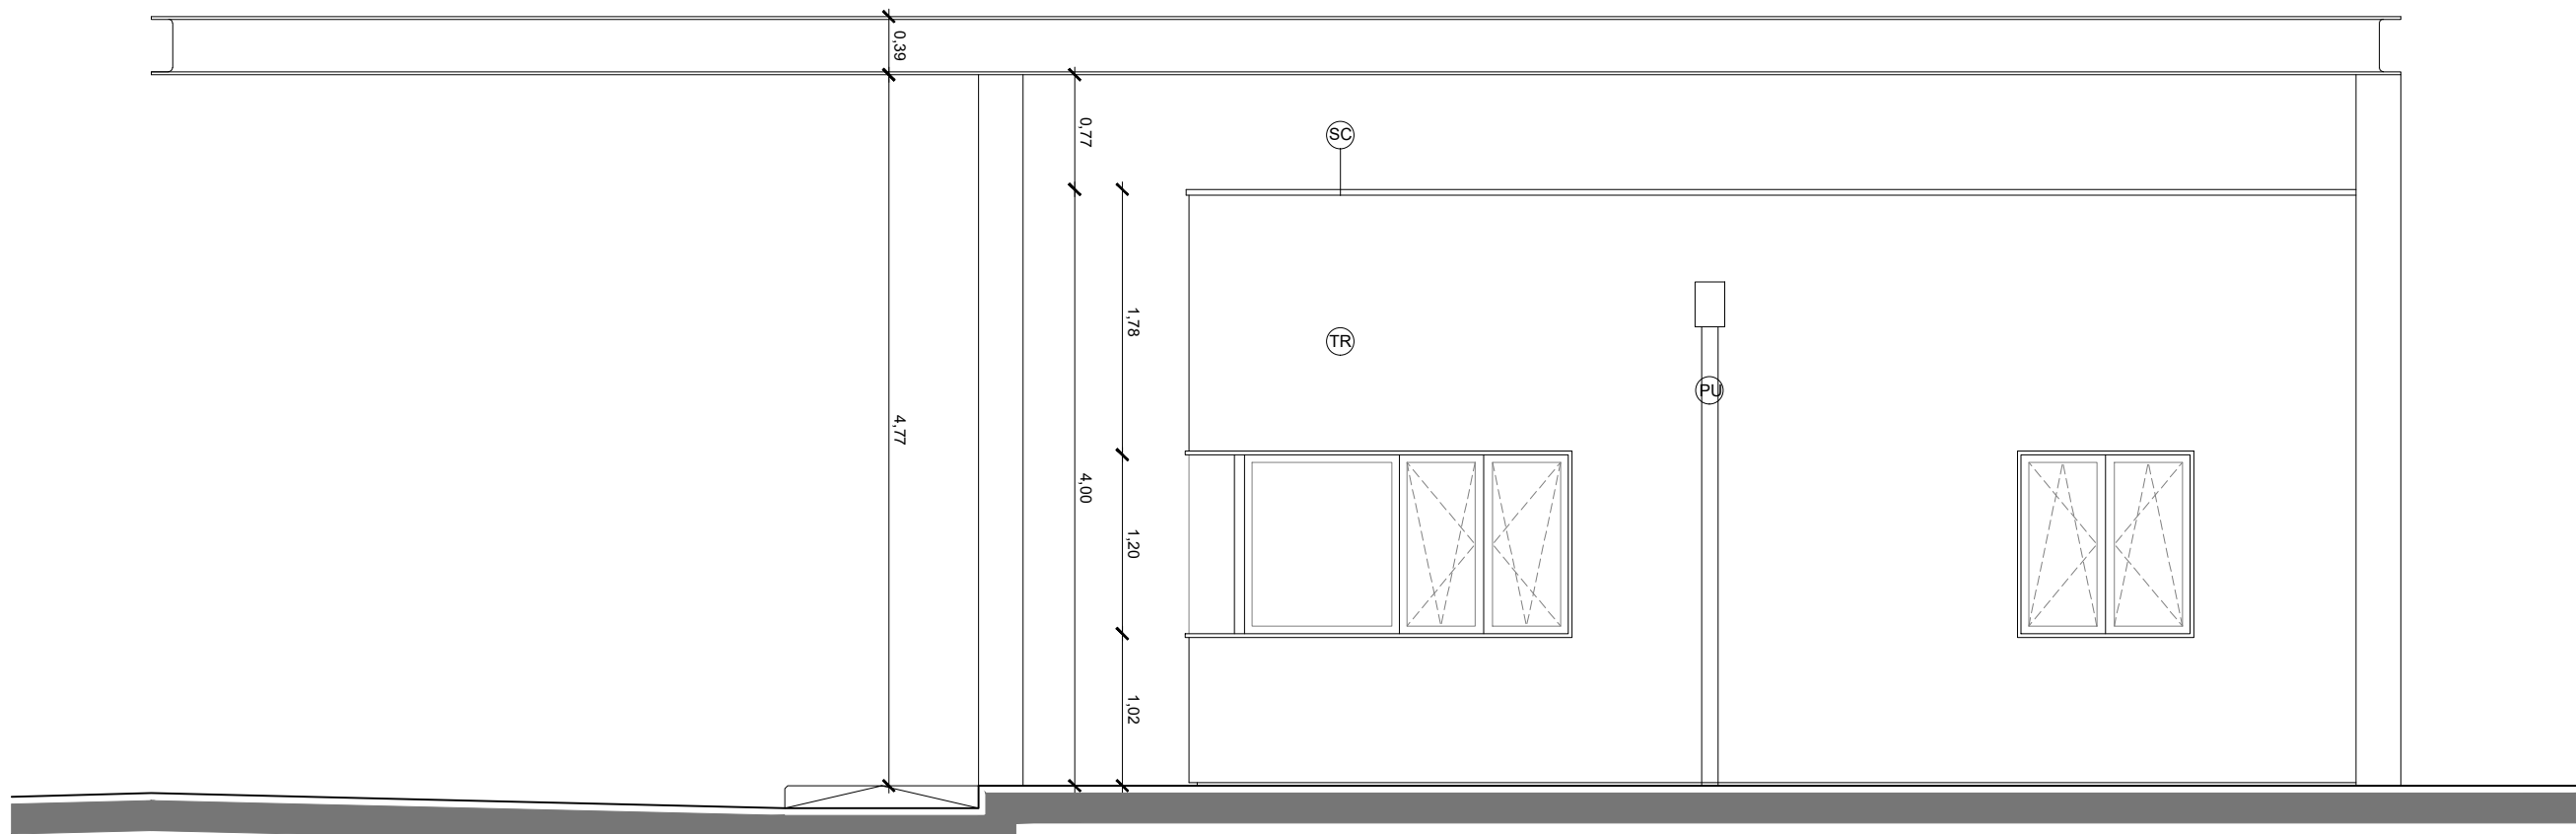


PROSPETTO - PROGETTO
Scala 1/50

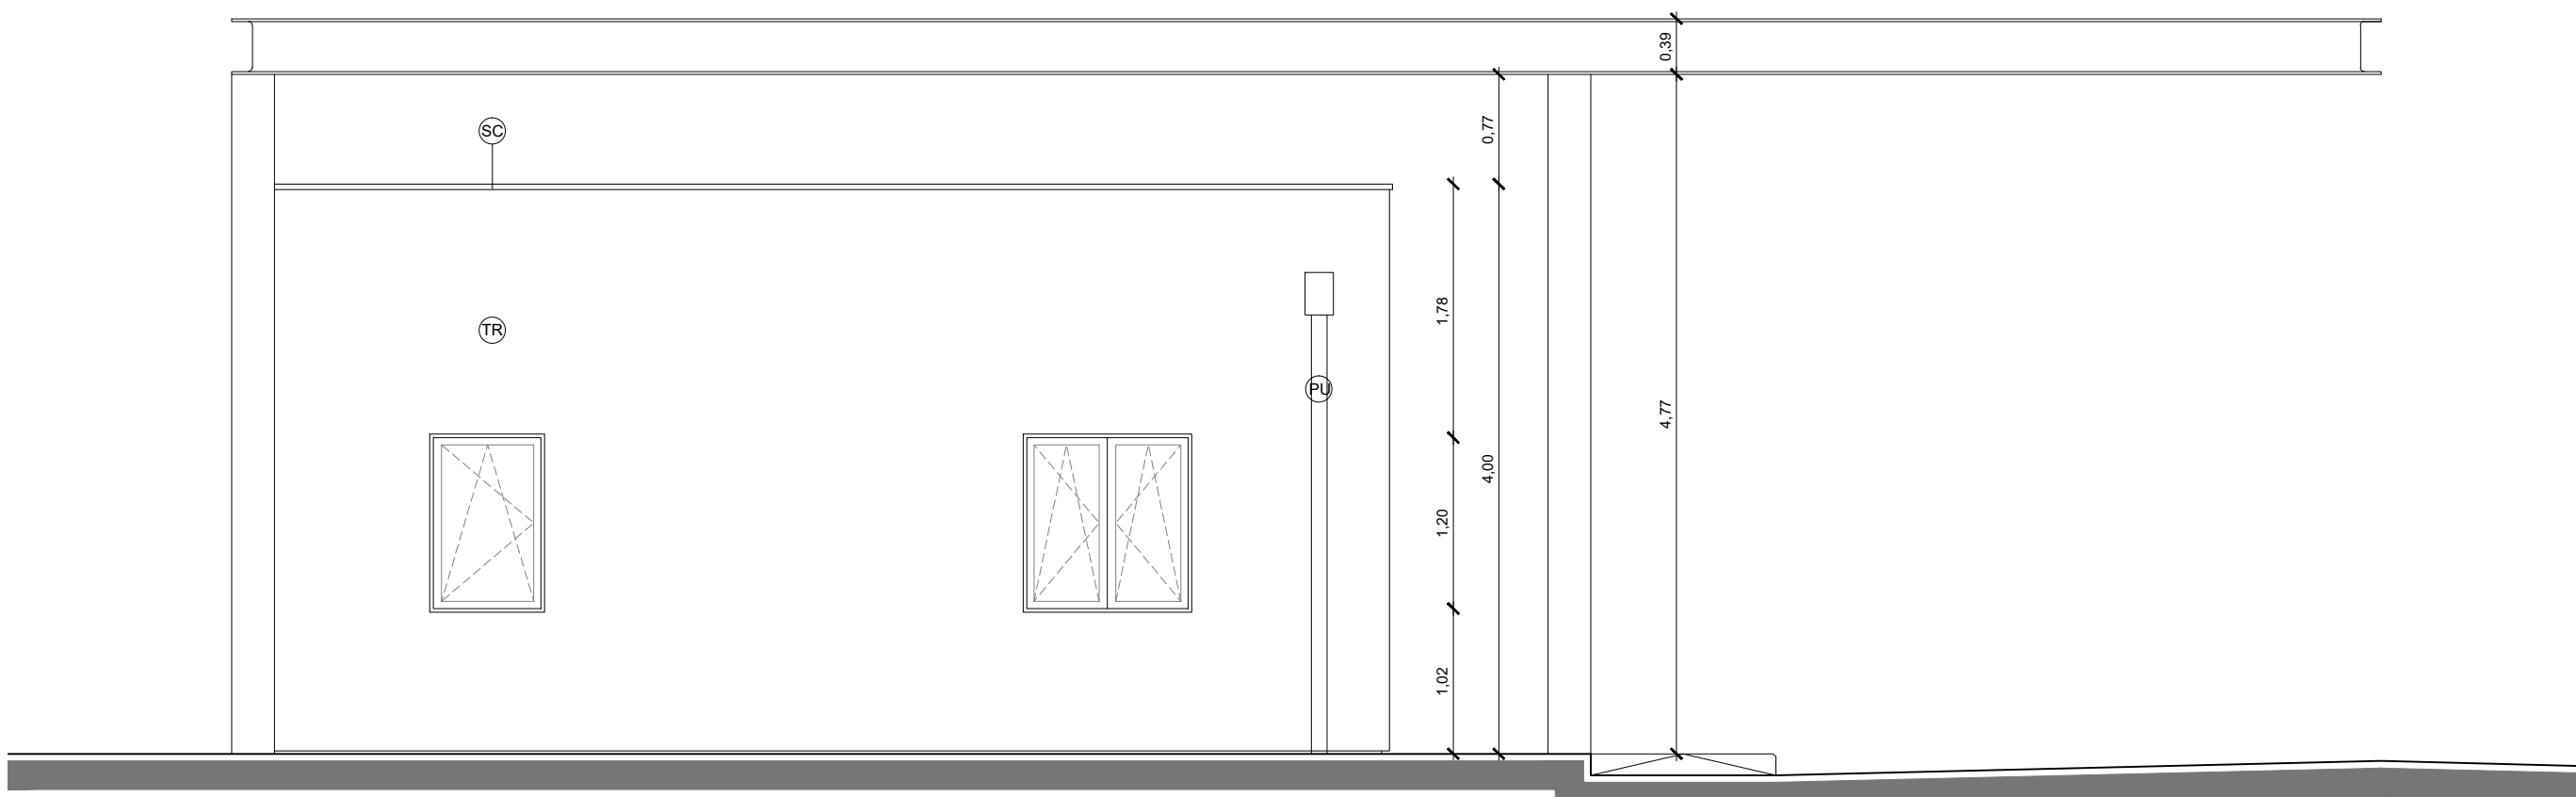

PROSPETTO - PROGETTO
Scala 1/50

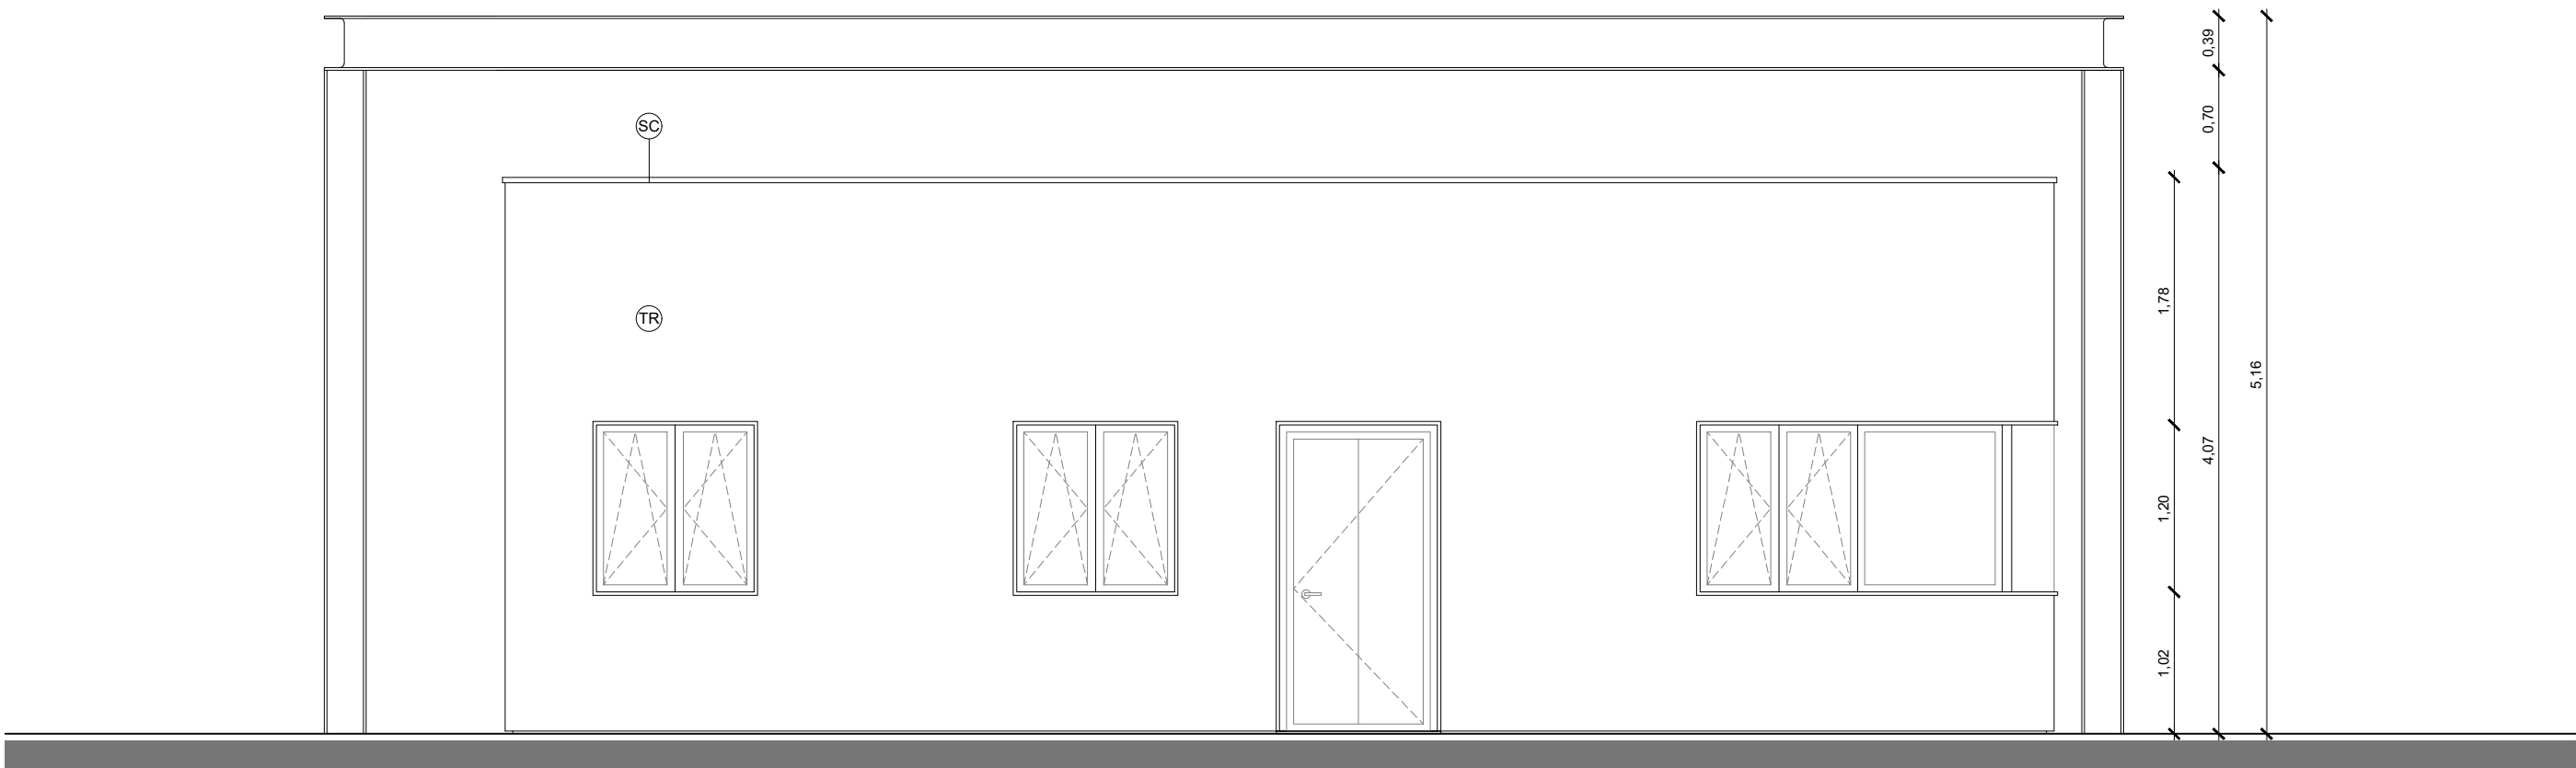

PROSPETTO - PROGETTO
Scala 1/50

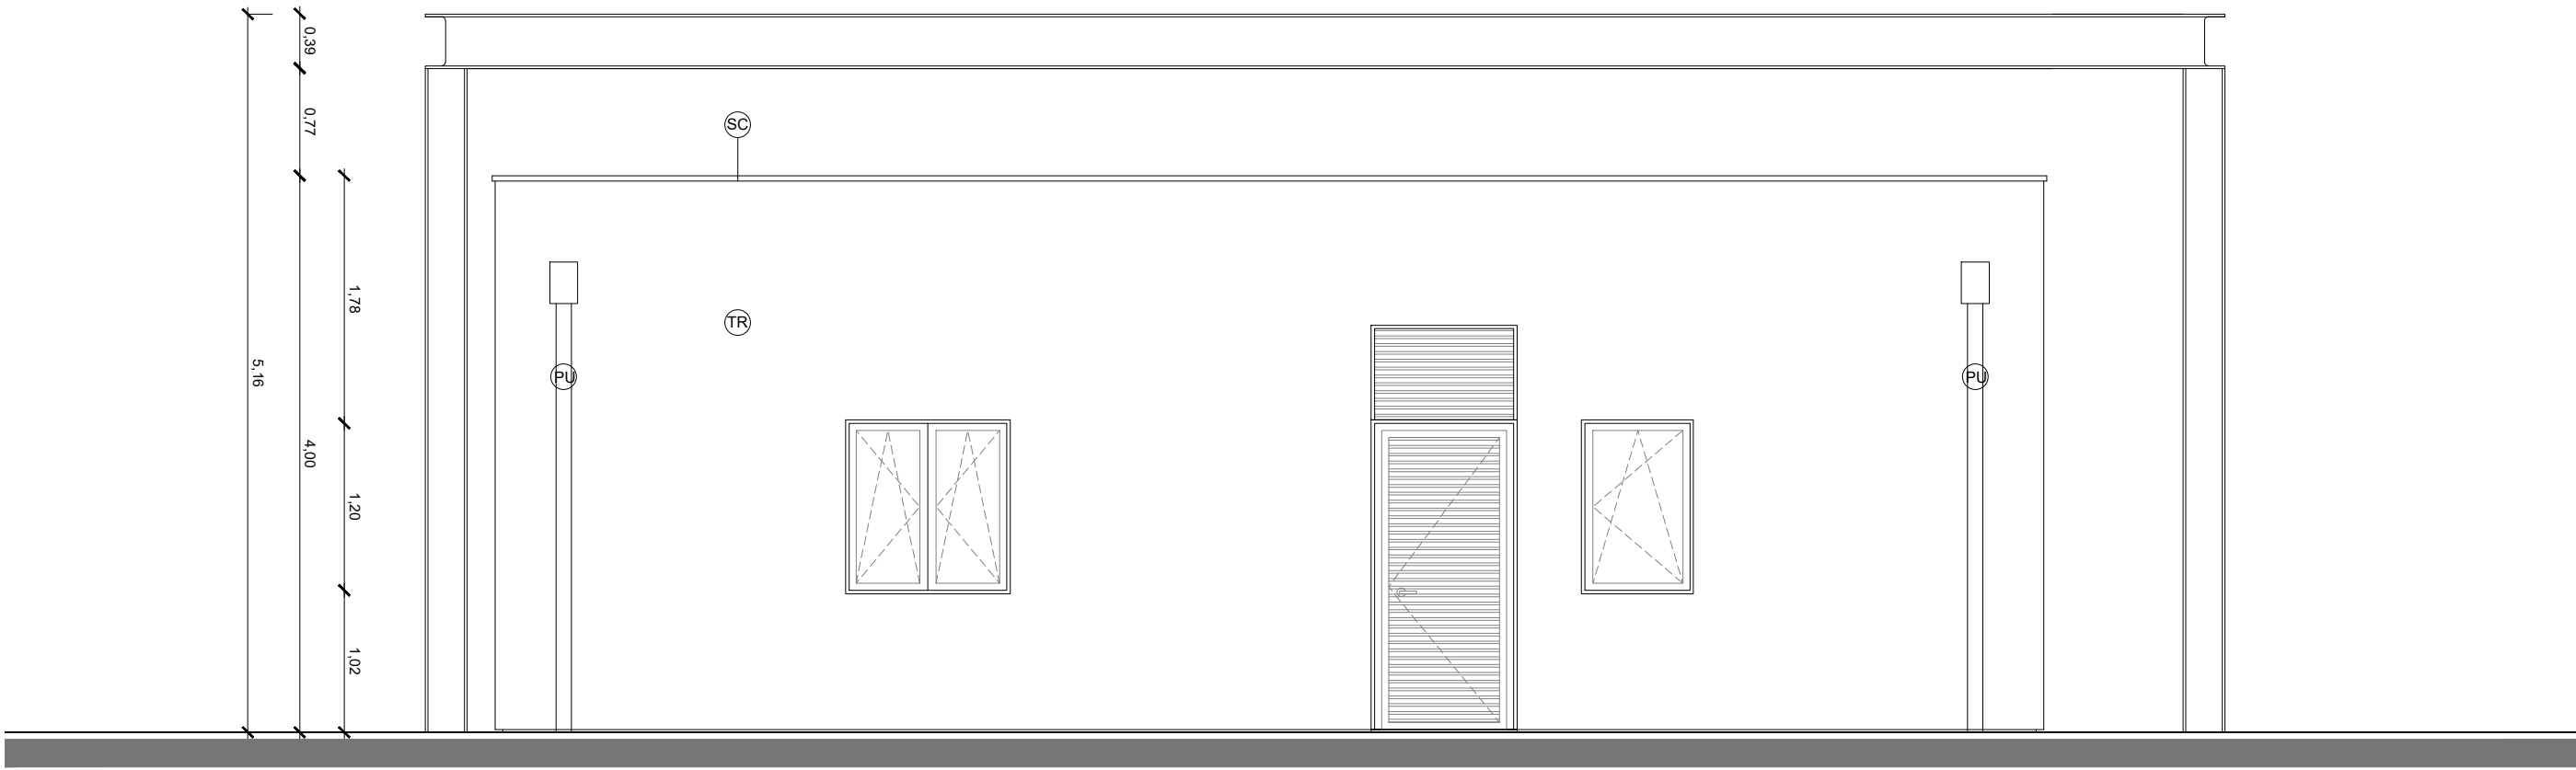

PROSPETTO - PROGETTO
Scala 1/50

Note generali

Tutte le misure sono espresse in metri, tranne ove diversamente indicato.
Le quote di livello sono espresse in metri.
Le quote di livello sono relative alla q.ta ± 0.00 di progetto sul L.M.M.
La quota ± 0.00 di progetto si riferisce all'estradosso della fondazione in pietra dell'angolo sud-est a valle dell'edificio, lungo il prospetto frontale.
Tutte le misure devono essere verificate in sito.

Abbreviazioni e simboli

- ± 0.00 Quote di livello riferite alla quota ± 0.00 di progetto
- Quote di livello riferite alla quota ± 0.00 di progetto
- FL Codice finitura
- SO-00 Tipo solaio - Vedi tavola abachi
- MP-00 Tipo muratura perimetrale - Vedi tavola abachi
- MI-00 Tipo muratura interna - Vedi tavola abachi
- SI-00 Tipo serramento interno - Vedi tavola abachi
- SE-00 Tipo serramento esterno - Vedi tavola abachi
- Ingresso principale all'edificio
- Tracciatura edifici

LEGENDA FINITURE

Finitura copertura

- PC - Finitura copertura in guaina bituminosa
- SC - Scossalina in lamiera preverniciata grigio micaceo; sp.8/10

Finiture pareti interne ed esterne

- DI - Dipintura da interni; colore RAL 9010
- VI - Dipintura da interni con vernice lavabile, colore RAL 9010
- TR - Finitura esterna in intonaco minerale silossanico, colore a scelta della DL
- PU - Pluviali esterni in lamiera colore grigio micaceo, $\varnothing 110\text{mm}$

Finiture pavimentazioni interne

- PL - Pavimento in gres porcellanato, formato 40x40
- PP - Pavimento in gres porcellanato, formato 60x60

Finiture pavimentazioni esterne

- AC - Masselli autobloccanti in calcestruzzo
- AS - Asfalto
- ER - Piantumazione erba

Comune di Messina

IMPRESA APPALTRICE

CO.E.D.MAR.

30015 Chioggia (VE)
Banchina P - Val da Rio
www.coedmar.it

Tel. +39 041 4067 925
Fax +39 041 4067 914
contratti@coedmar.it

COOPTATA

CONSORZIO INTEGRA

40102 Bologna
Via M. S. Lepido, 180/2
www.consorziointegra.it

Tel. +39 051 3161 300
integra@consorziointegra.it

PROGETTAZIONE

FCM ingegneria

30035 Milano (VE)
Viale Belvedere, 8/10
www.fcm-ingegneria.com

Tel. +39 041 5785 711
Fax +39 041 4355 933
fcm@fcm-ingegneria.com

IDROTEC

20148 Milano
Via Caccagorri, 27

Tel. +39 02 8942 2885
Fax +39 02 8942 5133
mail@idrotec-ingegneria.it

Ing. Vincenzo Iacopino
Studio Tecnico Falzea
Arch. Claudio Lucchesi
Ing. Manlio Marino
Dott. Geol. Sergio Dolfin

Viale Regina Elena, 125 - Messina
Via 1° Settembre, 37 - Messina
Via Roma, 117 - P.zza del Mela (ME)
Via Piazza, 6 - Messina
Via Mattei, 4 - Torre Faro (ME)

PROGETTO

COMUNE DI MESSINA
LAVORI DI COSTRUZIONE DELLA PIATTAFORMA
LOGISTICA INTERMODALE TREMESTIERI CON ANNESSO
SCALO PORTUALE - PRIMO STRALCIO FUNZIONALE

EMISSIONE

PROGETTO ESECUTIVO

TITOLO

I - OPERE CIVILI
Posto di Guardia - Prospetti

REV.	DATA	FILE	OGGETTO	DIS.	APPR.
1					
2					
3					
4					
5					

ELABORATO N. **1103**

DATA:	SCALA:	FILE:	J.N.
Ottobre 2017	1:50	1044_1103_0.dwg	1044

PROGETTO	DISEGNO	VERIFICA	APPROVAZIONE
L. Masiero	A. Barbierato	L. Masiero	T. Tassi