



ABACO PARTIZIONI ORIZZONTALI
Scala 1:10

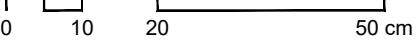


SO-01

Copertura

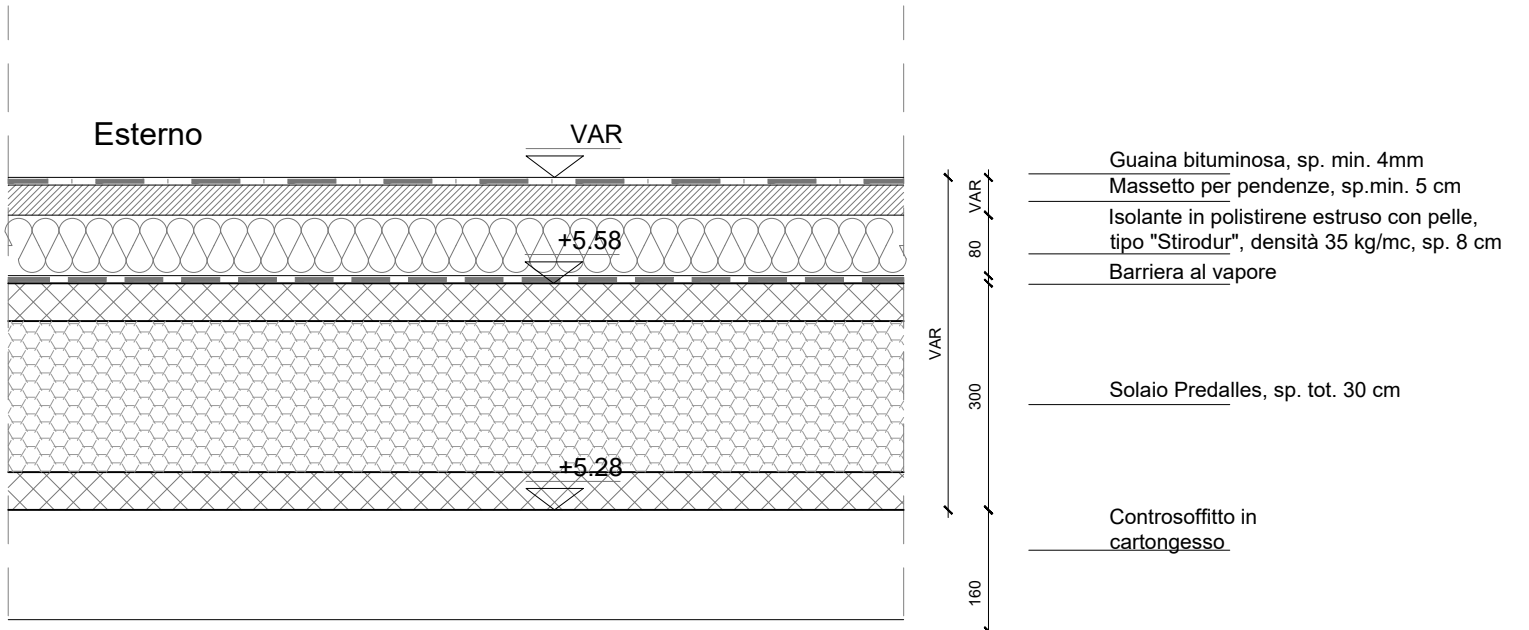


SO-02

Piano terra

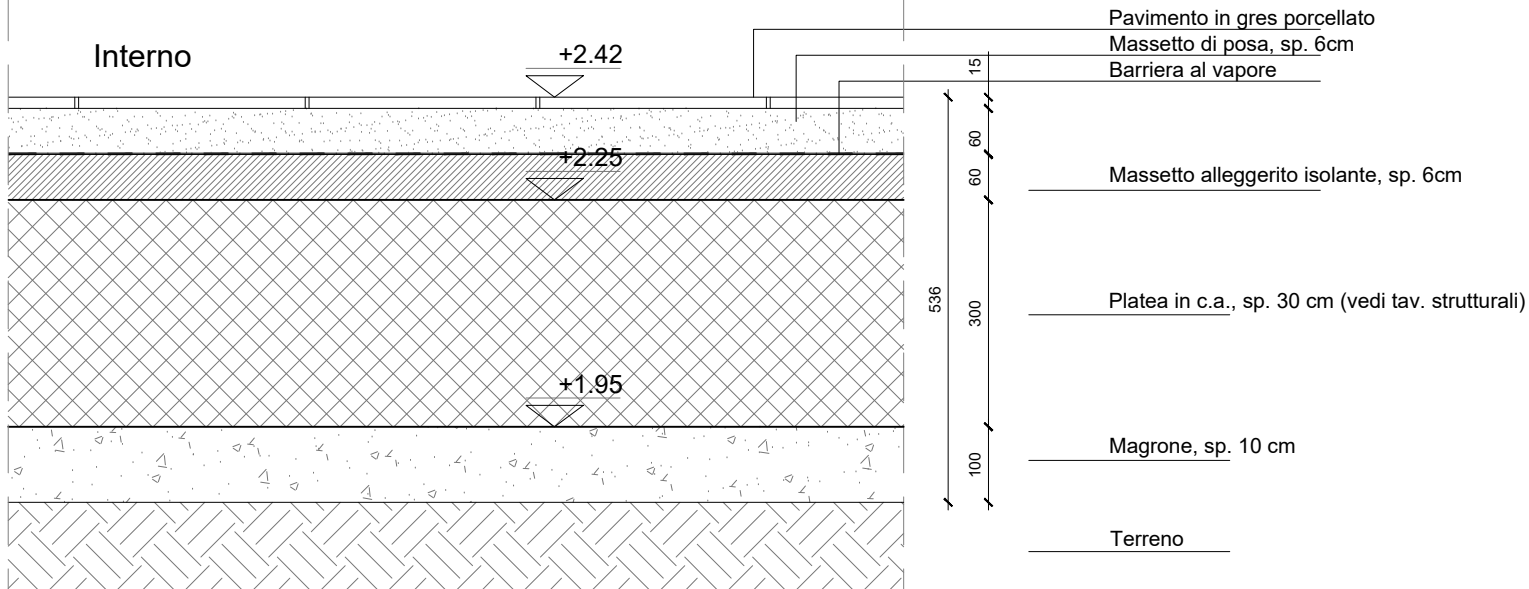


SO-03


Frangisole
Sezione AA

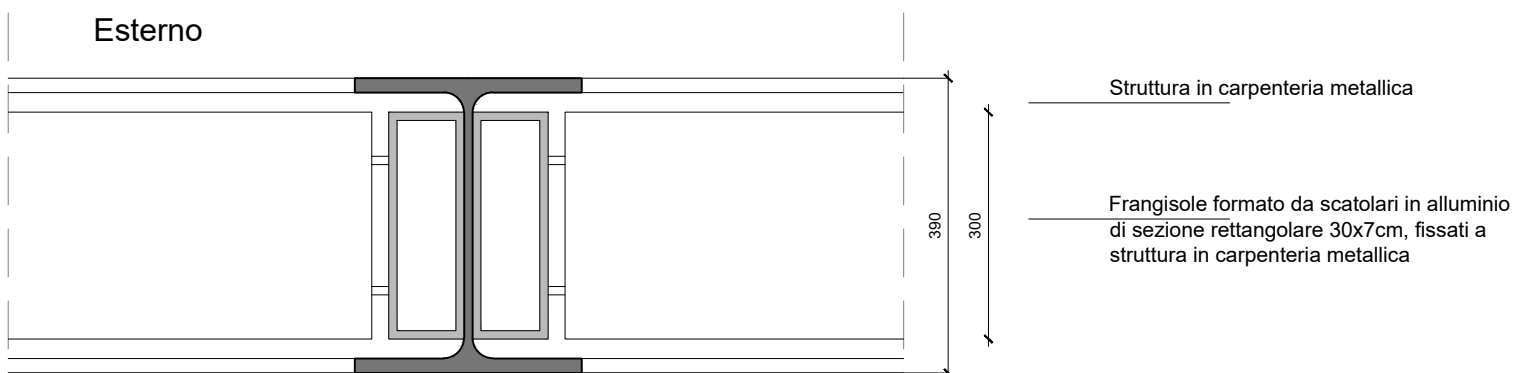

Frangisole
Sezione BB

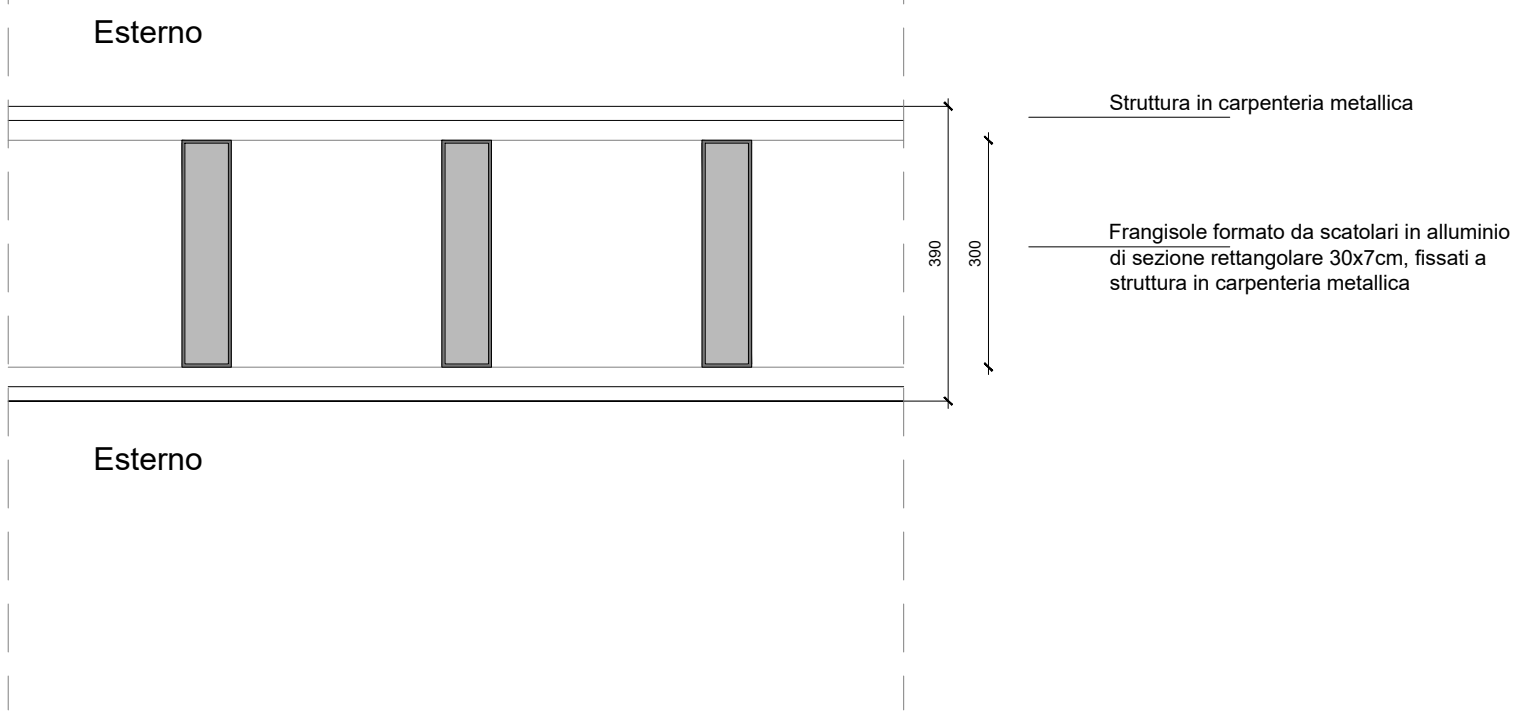


ABACO PARTIZIONI VERTICALI ESTERNE
Scala 1:10

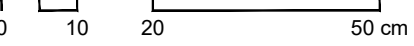


MP-01

Partizione verticale
perimetrale

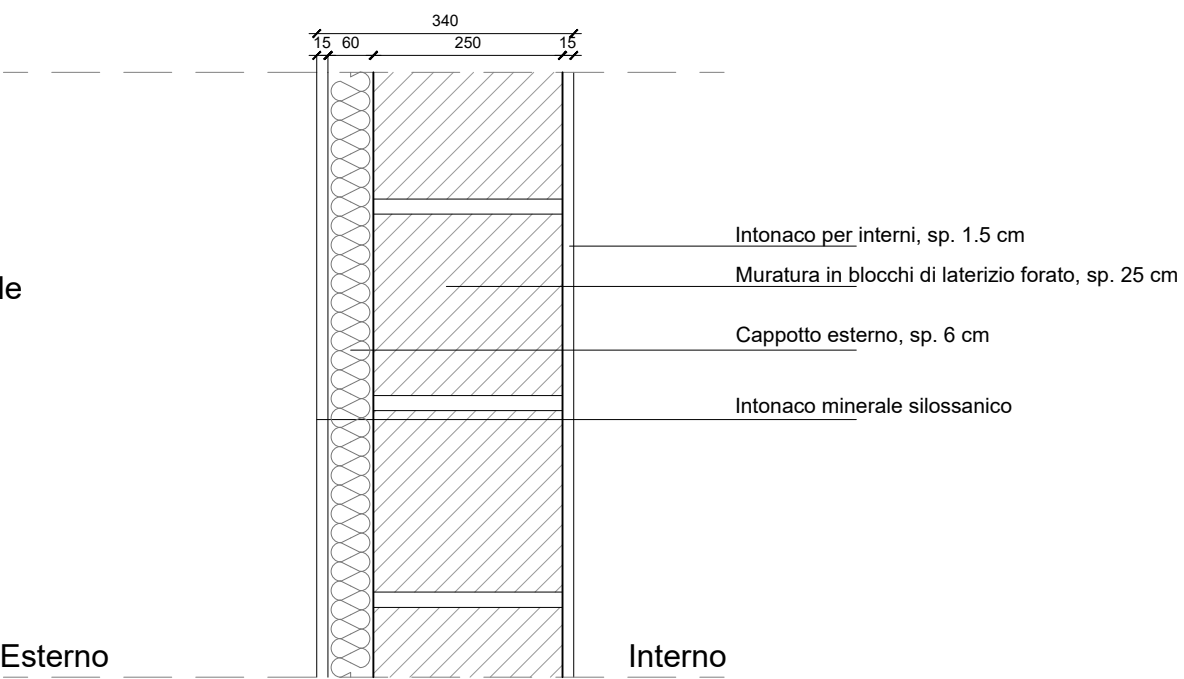


MP-02

Partizione verticale
perimetrale vista in pianta

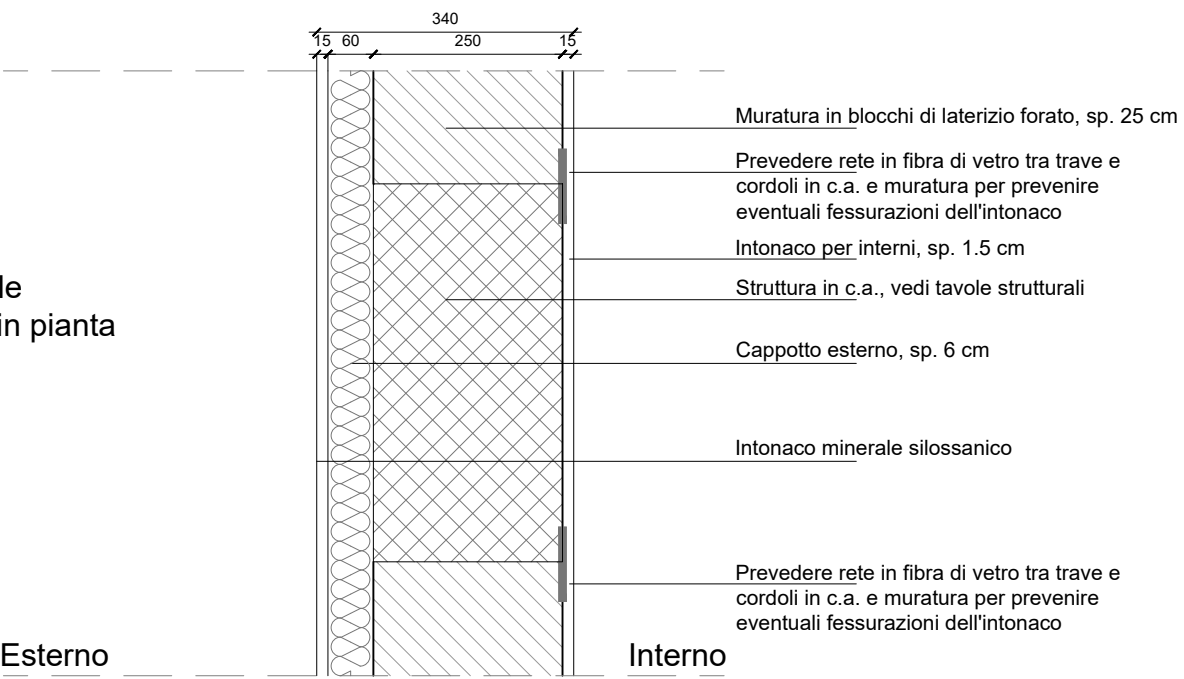


MP-03

Partizione verticale
perimetrale

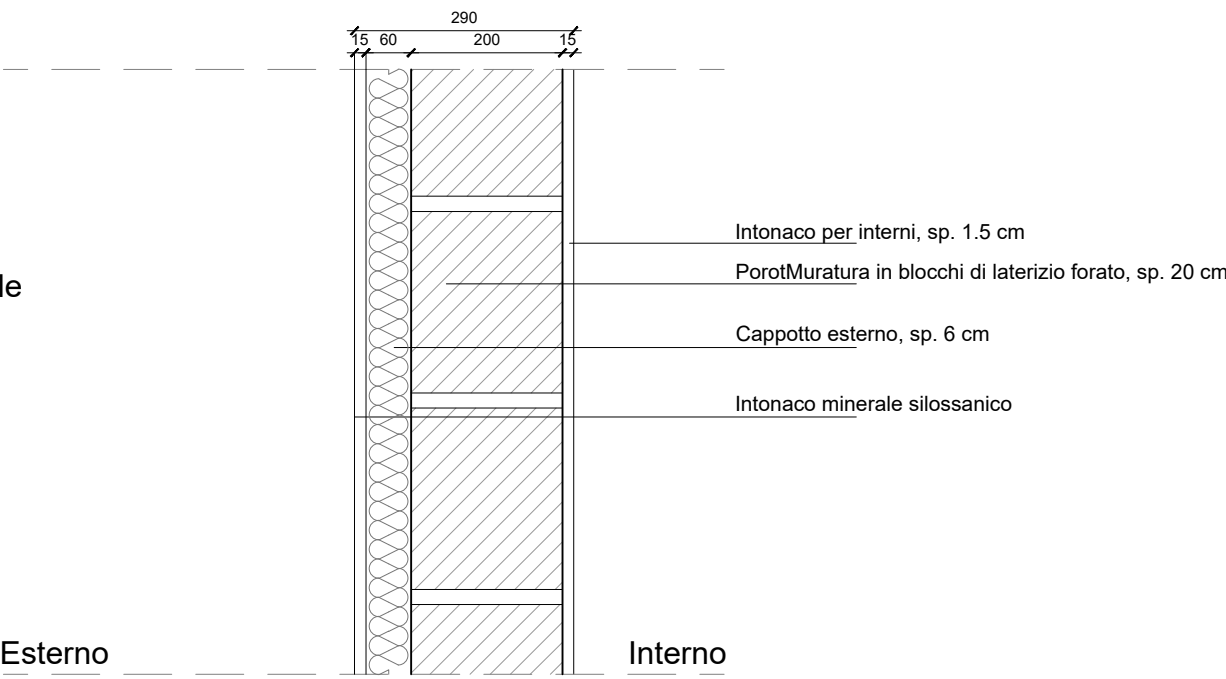


ABACO PARTIZIONI VERTICALI INTERNE
Scala 1:10

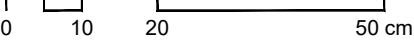

MI-01

Divisorio interno in laterizio,
sp. totale 13 cm

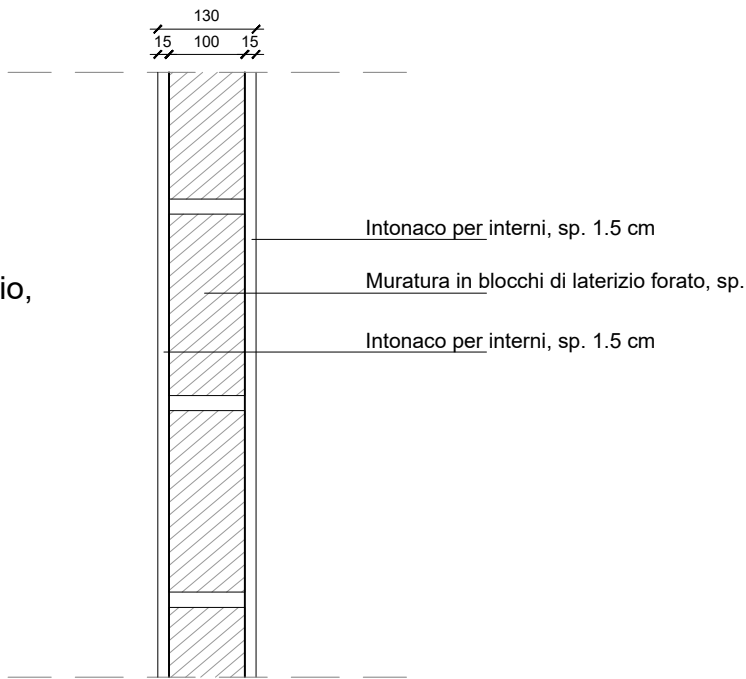

Note generali

Tutte le misure sono espresse in metri, tranne ove diversamente indicato.
Le quote di livello sono espresse in metri.
Le quote di livello sono relative alla q.ta ± 0.00 di progetto sul L.M.M.
La quota ± 0.00 di progetto si riferisce all'estradosso della fondazione in pietra dell'angolo sud-est a valle dell'edificio, lungo il prospetto frontale.
Tutte le misure devono essere verificate in sito.

Abbreviazioni e simboli

- +0.00
+0.00
Quote di livello riferite alla quota ± 0.00 di progetto
- Quote di livello riferite alla quota ± 0.00 di progetto
- FL
Codice finitura
- SO-00
Tipo solaio - Vedi tavola abachi
- MP-00
Tipo muratura perimetrale - Vedi tavola abachi
- MI-00
Tipo muratura interna - Vedi tavola abachi
- SI-00
Tipo serramento interno - Vedi tavola abachi
- SE-00
Tipo serramento esterno - Vedi tavola abachi
- Ingresso principale all'edificio
- Tracciatura edifici



IMPRESA APPALTRICE
CO.ED.MAR.
30015 Chioggia (VE)
Banchina P - Val da Rio
www.coedmar.it
Tel. +39 041 4067 925
Fax +39 041 4067 914
contratti@coedmar.it

COOPTATA
CONSORZIO INTEGRA
40122 Bologna
Via M. S. Lepido, 182/2
www.consortiointegra.it
Tel. +39 051 3161 300
integr@consorziointegra.it

PROGETTAZIONE
FCM ingegneria
30035 Milano (VE)
Viale Belvedere, 8/10
www.fcm-ingegneria.com
Tel. +39 041 5785 711
Fax +39 041 4355 933
tremestieri@fcm-ingegneria.com

IDROTEC
20148 Milano
Via Caccaportoli, 27
Tel. +39 02 8942 2885
Fax +39 02 8942 5133
mail@idrotec-ingegneria.it

Ing. Vincenzo Iacopino
Studio Tecnico Falzea
Arch. Claudio Lucchesi
Ing. Manlio Marino
Dott. Geol. Sergio Dolfin
Viale Regina Elena, 125 - Messina
Via 1° Settembre, 37 - Messina
Via Roma, 117 - P.zza del Mela (ME)
Via Placida, 6 - Messina
Via Mameli, 4 - Torre Faro (ME)

PROGETTO
COMUNE DI MESSINA
LAVORI DI COSTRUZIONE DELLA PIATTAFORMA
LOGISTICA INTERMODALE TREMESTIERI CON ANNESSO
SCALO PORTUALE - PRIMO STRALCIO FUNZIONALE

EMISSIONE
PROGETTO ESECUTIVO

TITOLO
I - OPERE CIVILI
Posto di Guardia - Abaco partizioni orizzontali e verticali, interne ed esterne

REV.	DATA	FILE	OGGETTO	DIS.	APPR.
1					
2					
3					
4					
5					

ELABORATO N. **1104**

DATA: Ottobre 2017	SCALA: 1:10	FILE: 1044_1104_0.dwg	J.N.
PROGETTO L. Masiero	DISEGNO A. Barbierato	VERIFICA L. Masiero	APPROVAZIONE T. Tassi