


DET 03
TAV I114

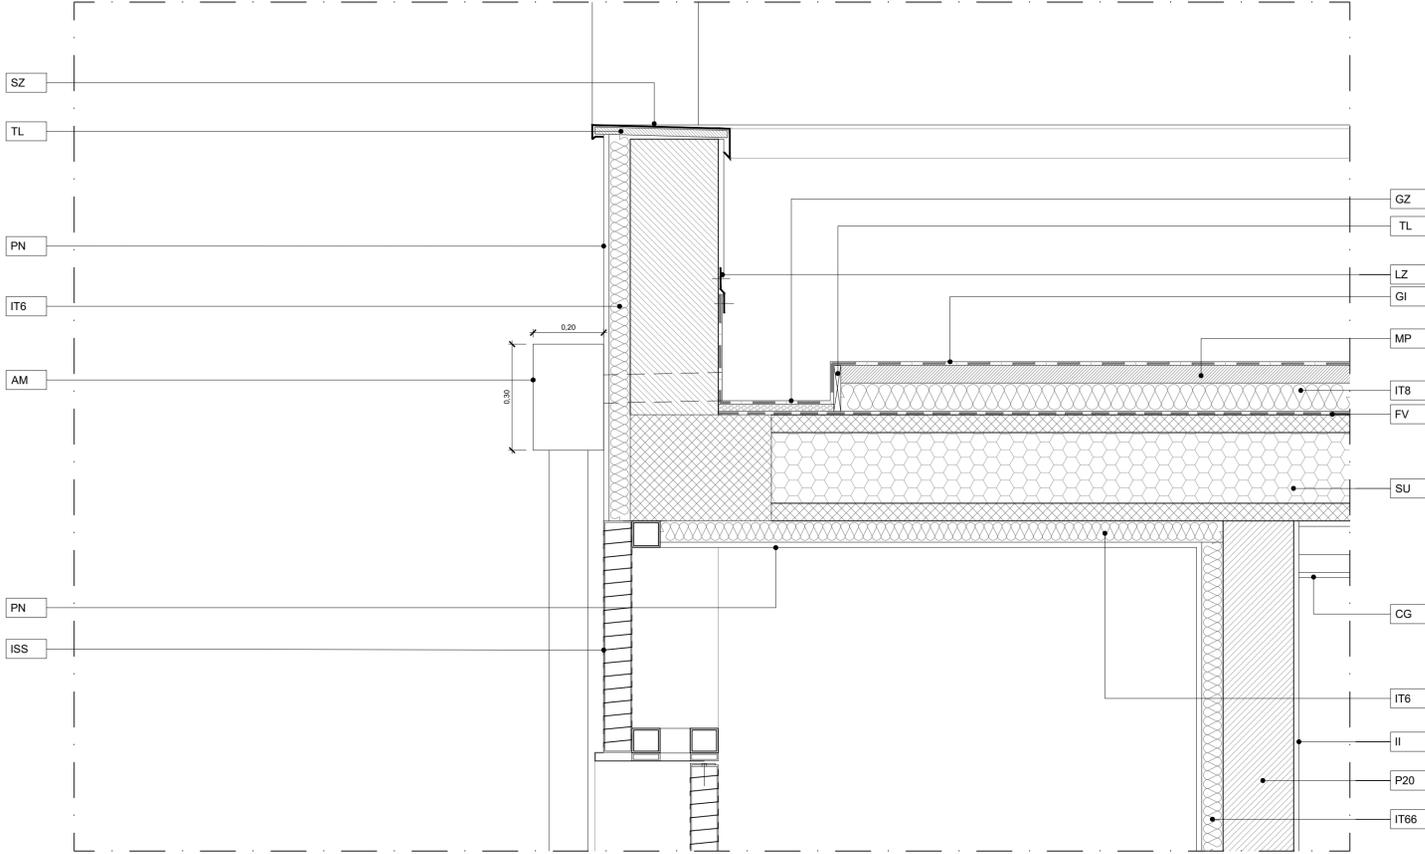

LEGENDA DETTAGLI

| | | | |
|---|--|---|---|
| COPERTURA: | | STRUTTURA ORIZZONTALE: | |
| SZ | Scossalina in lamiera preverniciata colore grigio micaceo, sp. 8/10 | M6 | Massetto di posa, sp. 6cm |
| LZ | Lamierino di fissaggio canale di gronda a muratura | Mi6 | Massetto alleggerito isolante, sp. 6cm |
| GZ | Canale di gronda formato da guaina impermeabile | CG | Controsoffitto in cartongesso compressa sottostruttura di fissaggio in alluminio e pendinatura |
| TL | Morali in legno per fissaggio scossaline, canale di gronda, guaine. | ISOLAMENTO - IMPERMEABILIZZAZIONI: | |
| MP | Massetto alleggerito per pendenze, sp. min. 5cm | IT6 | Isolamento termico in polistirene estruso con pelle, tipo "Stirodur", densità 35 kg/mc, sp. 6cm |
| STRUTTURA: | | IT8 | Isolamento termico in polistirene estruso con pelle, tipo "Stirodur", densità 35 kg/mc, sp. 8cm |
| LL | Soletta in c.a. per marciapiede esterno | FV | Freno al vapore |
| SU | Solaio strutturale tipo "Predalles", vedi tavole strutturali | GI | Guaina impermeabile |
| PL | Platea in calcestruzzo armato, vedi tavole strutturali | GD | Ghiaia di drenaggio |
| MA | Magrone, sp. 10cm | PAVIMENTAZIONE INTERNA: | |
| PT | Profili tubolari in acciaio zincato per fissaggio serramento e pannello di alluminio con porzione alettata per ventilazione locale tecnico | FL | Finitura pavimento in gres porcellanato, formato 60x60 |
| FACCIATA: | | FP | Finitura pavimento in gres porcellanato, formato 40x40 |
| PN | Intonaco minerale silossanico, colore a scelta della DL | PAVIMENTAZIONE ESTERNA: | |
| Davanzale serramenti in pietra naturale ed imbotte in intonaco minerale silossanico | | FT | Finitura pavimentazione esterna in masselli autobloccanti |
| ISS | Tamponamento in lamiera formato da lamelle per aerazione locale tecnico | FS | Cordonata prefabbricata in calcestruzzo 100/120xh250 mm |
| PARETI VERTICALI: | | ER | Piantumazione erba |
| P25 | Muratura in blocchi di laterizio forato, sp. 25cm | ALTRO: | |
| P20 | Muratura in blocchi di laterizio forato, sp. 20cm | AM | Scarico acque meteoriche, Ø110mm |
| P10 | Muratura in blocchi di laterizio forato, sp. 10cm | NOTA: Porte e finestre, vedere abaco serramenti | |
| II | Intonaco da interni, sp. 15mm | | |
| RM | Battiscopa in gres porcellanato posato con fughe coincidenti con pavimentazione | | |


Note generali

Tutte le misure sono espresse in metri, tranne ove diversamente indicato. Le quote di livello sono espresse in metri. Le quote di livello sono relative alla q.ta ±0.00 di progetto sul L.M.M. La quota ±0.00 di progetto si riferisce all'estradosso della fondazione in pietra dell'angolo sud-est a valle dell'edificio, lungo il prospetto frontale. Tutte le misure devono essere verificate in sito.

Abbreviazioni e simboli

- +0.00
+0.00 Quote di livello riferite alla quota ±0.00 di progetto
- Quote di livello riferite alla quota ±0.00 di progetto
- FL Codice finitura
- SO-00 Tipo solaio - Vedi tavola abachi
- MP-00 Tipo muratura perimetrale - Vedi tavola abachi
- MI-00 Tipo muratura interna - Vedi tavola abachi
- SI-00 Tipo serramento interno - Vedi tavola abachi
- SE-00 Tipo serramento esterno - Vedi tavola abachi
- ▲ Ingresso principale all'edificio
- Tracciatura edifici

DET 04
TAV I114

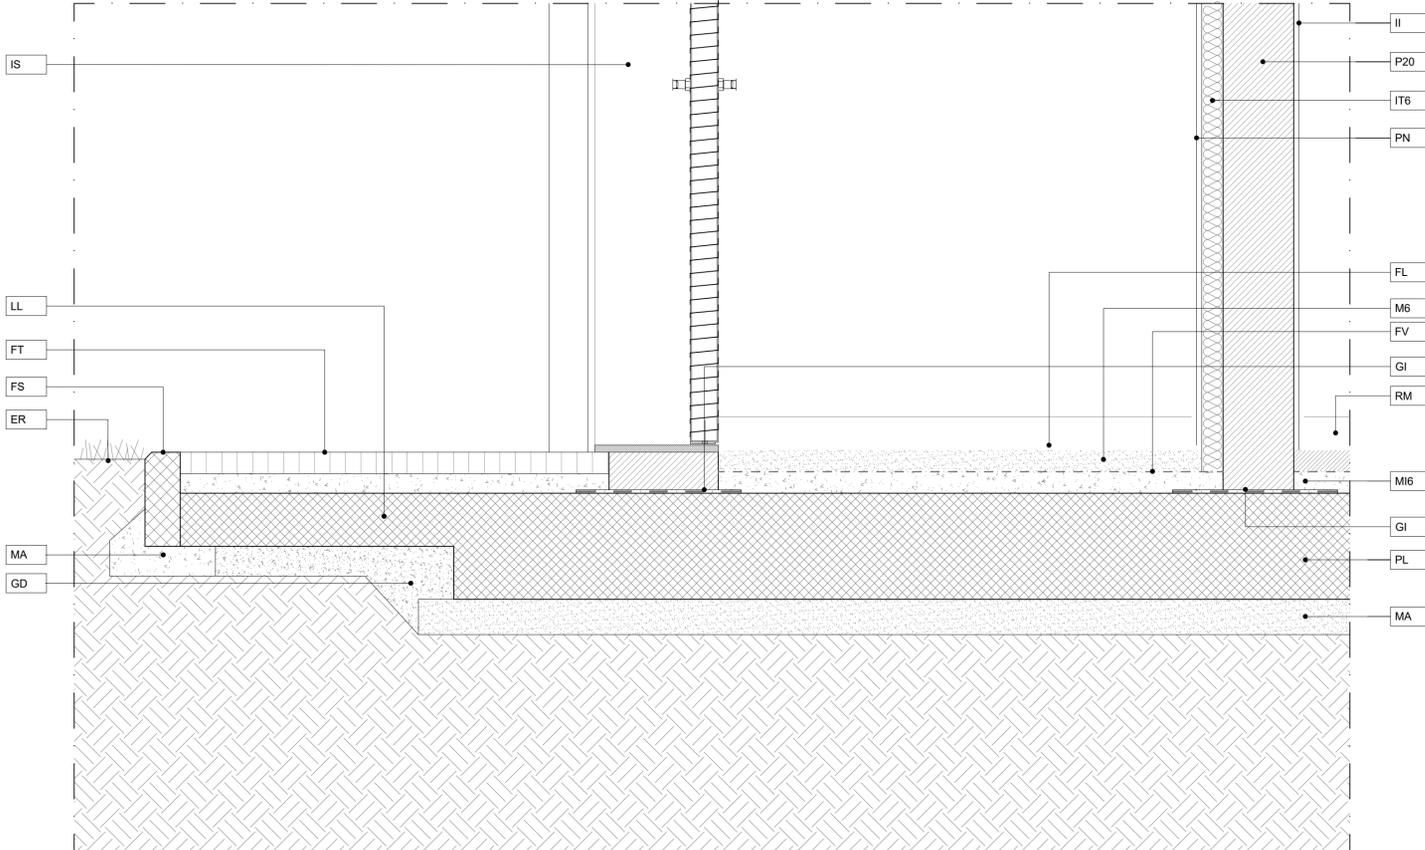

Comune di Messina

IMPRESA APPALTRICE
CO.ED.MAR.
30015 Choggia (VE) Tel. +39 041 4967 525
Banchina P - Val de Rio Fax +39 041 4967 914
www.coedmar.it contratti@coedmar.it

COOPTATA
INGEGNERIA INTEGRATA
40122 Bologna Tel. +39 051 3161 300
Via M. S. Lupo, 182/2 Fax +39 051 3161 300
www.consortioingegra.it ingegra@consorzioingegra.it

PROGETTAZIONE
FCM ingegneria
30035 Mirano (VE) Tel. +39 041 5785 711
Viale Belvedere, 6/10 Fax +39 041 4355 933
www.fcm-ingegneria.com tremestieri@fcm-ingegneria.com

IDROTEC
20148 Milano Tel. +39 02 8942 2885
Via Caccapuoti, 27 Fax +39 02 8942 5133
mail@idrotec-ingegneria.it

Ing. Vincenzo Iacopino
Studio Tecnico Falzea
Arch. Claudio Lucchesi
Ing. Manlio Marino
Dott. Geol. Sergio Dolfin

Viale Regina Elena, 125 - Messina
Via 1° Settembre, 37 - Messina
Via Roma, 117 - P.zza del Mese (ME)
Via Piazza, 6 - Messina
Via Mareo, 4 - Torre Faro (ME)

PROGETTO
COMUNE DI MESSINA
LAVORI DI COSTRUZIONE DELLA PIATTAFORMA
LOGISTICA INTERMODALE TREMESTIERI CON ANNESSO
SCALO PORTUALE - PRIMO STRALCIO FUNZIONALE

EMISSIONE
PROGETTO ESECUTIVO

TITOLO
I - OPERE CIVILI
Posto di Guardia - Dettagli

| REV. | DATA | FILE | OGGETTO | DIS. | APPR. |
|------|------|------|---------|------|-------|
| 1 | | | | | |
| 2 | | | | | |
| 3 | | | | | |
| 4 | | | | | |
| 5 | | | | | |

ELABORATO N. **1107**

| | | | |
|--------------|---------------|----------------|--------------|
| DATA: | SCALA: | FILE: | J.N. |
| Ottobre 2017 | 1:10 | 1044_107_0.dwg | 1044 |
| PROGETTO | DISEGNO | VERIFICA | APPROVAZIONE |
| L. Masiero | A. Barbierato | L. Masiero | T. Tassi |