


PIANO TERRA - INQUADRAMENTO  
Scala 1:100

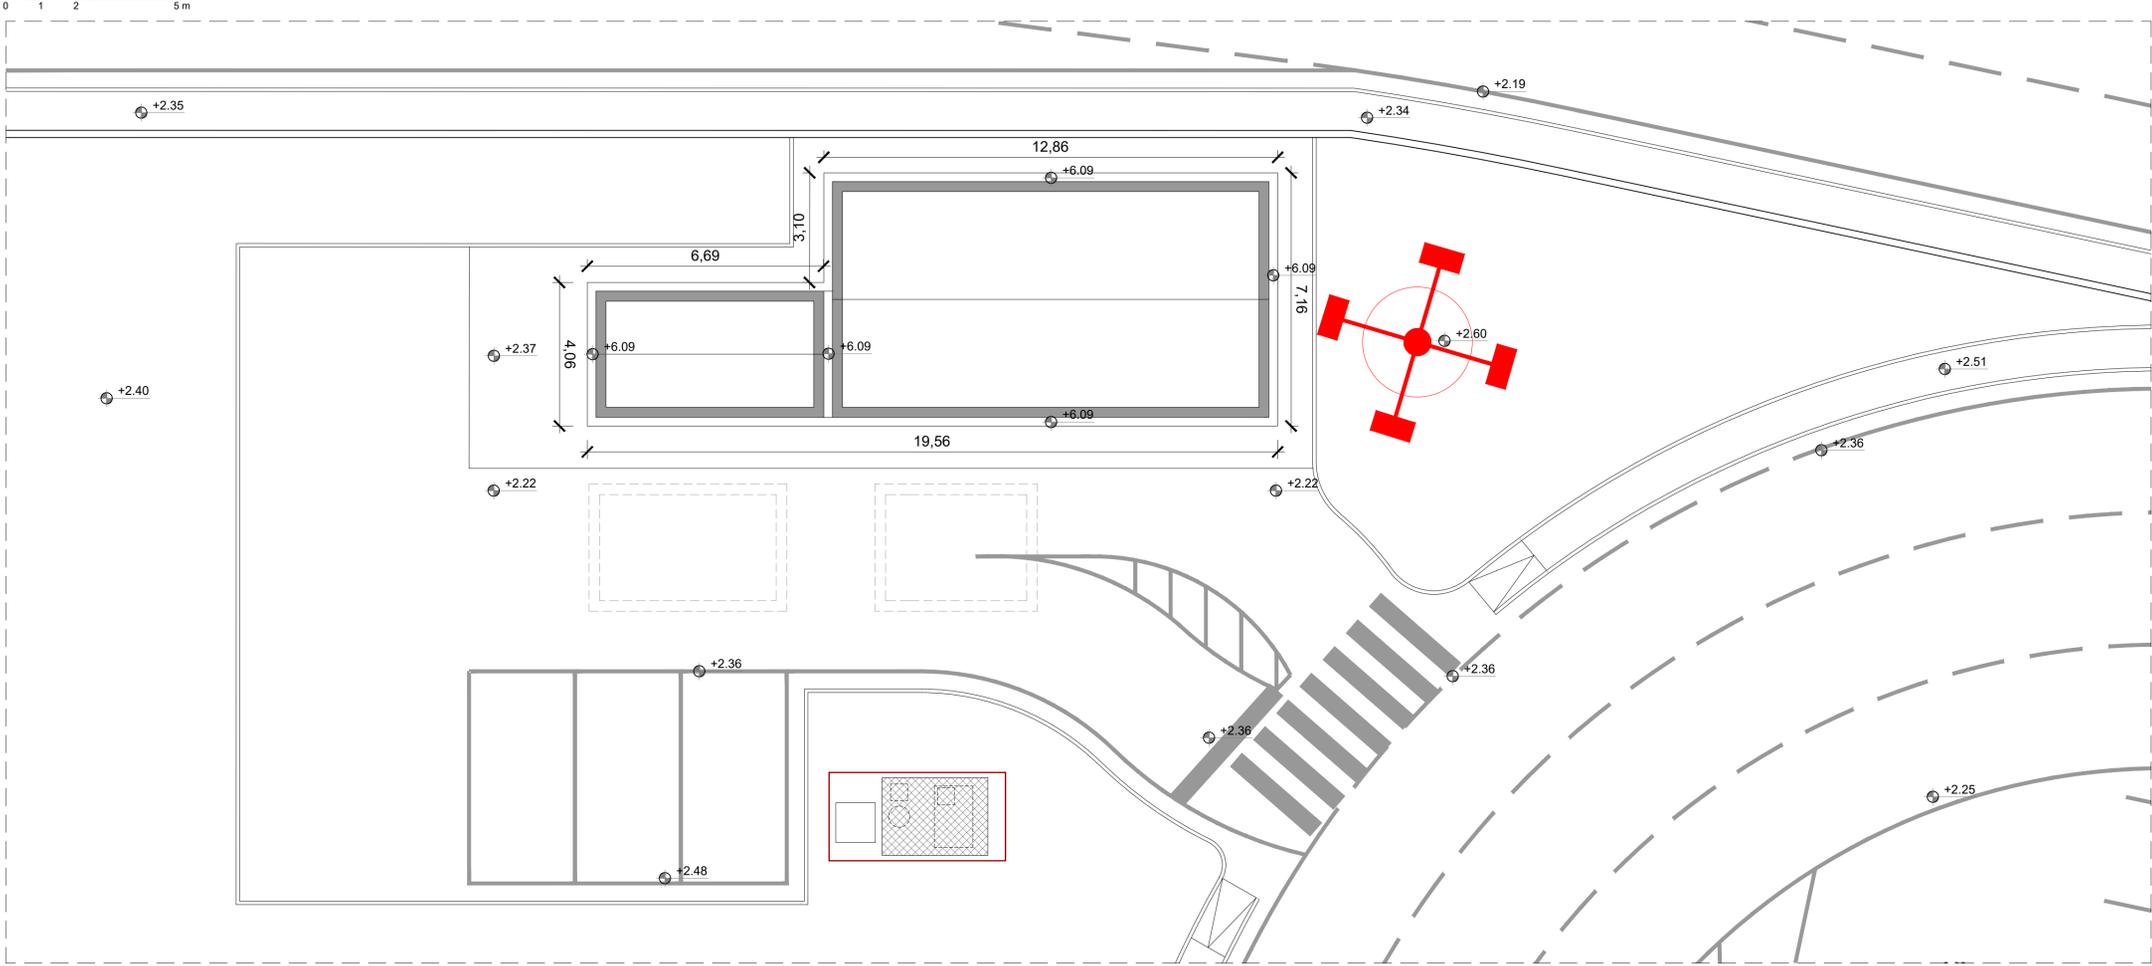

COPERTURA - INQUADRAMENTO  
Scala 1:100

**Note generali**

Tutte le misure sono espresse in metri, tranne ove diversamente indicato.  
Le quote di livello sono espresse in metri.  
Le quote di livello sono relative alla q.ta ±0.00 di progetto sul L.M.M.  
La quota ±0.00 di progetto si riferisce all'estradosso della fondazione in pietra dell'angolo sud-est a valle dell'edificio, lungo il prospetto frontale.  
Tutte le misure devono essere verificate in sito.

**Abbreviazioni e simboli**

- +0.00 / ±0.00 Quote di livello riferite alla quota ±0.00 di progetto
- Quote di livello riferite alla quota ±0.00 di progetto
- FL Codice finitura
- SO-00 Tipo solaio - Vedi tavola abachi
- MP-00 Tipo muratura perimetrale - Vedi tavola abachi
- MI-00 Tipo muratura interna - Vedi tavola abachi
- SI-00 Tipo serramento interno - Vedi tavola abachi
- SE-00 Tipo serramento esterno - Vedi tavola abachi
- ▲ Ingresso principale all'edificio
- Tracciatura edifici

**TRACCIATURA G.POMPAGGIO**

n°	EST	NORD
B1	2565505,8091	4219839,0959
B2	2565498,9187	4219841,0436
B3	2565495,4207	4219828,6684
B4	2565498,4042	4219827,8251
B5	2565496,5817	4219821,3774
B6	2565500,4886	4219820,2732



IMPRESA APPALTRATRICE  
**CO.E.D.MAR.**  
30015 Choggia (VE) Tel. +39 041 4967 525  
Banchisa P. Val de Rio Fax +39 041 4967 914  
www.coedmar.it contratti@coedmar.it

COOPTATA  
**INGEGNERIA INTEGRATA**  
40122 Bologna Tel. +39 051 3161 300  
Via M. S. Lelio, 182/2 Fax +39 051 3161 300  
www.consorzioingegra.it ingegra@consorzioingegra.it

PROGETTAZIONE  
**FCM ingegneria**  
30035 Mirano (VE) Tel. +39 041 5785 711  
Viale Belvedere, 6/10 Fax +39 041 4355 933  
www.fcm-ingegneria.com tremestieri@fcm-ingegneria.com

**IDROTEC**  
20148 Milano Tel. +39 02 8942 2885  
Via Caccopari, 27 Fax +39 02 8942 5133  
mail@idrotec-ingegneria.it  
Ing. Vincenzo Iacopino Via Regina Elena, 125 - Messina  
Studio Tecnico Falzea Via 1° Settembre, 37 - Messina  
Arch. Claudio Lucchesi Via Roma, 117 - P.zza del Msa (ME)  
Ing. Manlio Marino Via Piazza, 6 - Messina  
Dott. Geol. Sergio Dolfin Via Mareo, 4 - Torre Faro (ME)

PROGETTO  
**COMUNE DI MESSINA**  
**LAVORI DI COSTRUZIONE DELLA PIATTAFORMA**  
**LOGISTICA INTERMODALE TREMESTIERI CON ANNESSO**  
**SCALO PORTUALE - PRIMO STRALCIO FUNZIONALE**

EMISSIONE  
**PROGETTO ESECUTIVO**

TITOLO  
**I - OPERE CIVILI**  
Gruppo di pompaggio - Inquadramento

REV.	DATA	FILE	OGGETTO	DIS.	APPR.
1					
2					
3					
4					
5					

ELABORATO N. **1108**

DATA:	SCALA:	FILE:	J.N.
Ottobre 2017	1:200	1044_1108_0.dwg	1044
PROGETTO	DISEGNO	VERIFICA	APPROVAZIONE
L. Masiero	A. Barbierato	L. Masiero	T. Tassi