




PLANIMETRIA INSERIMENTO MACCHINE SCALA 1:25

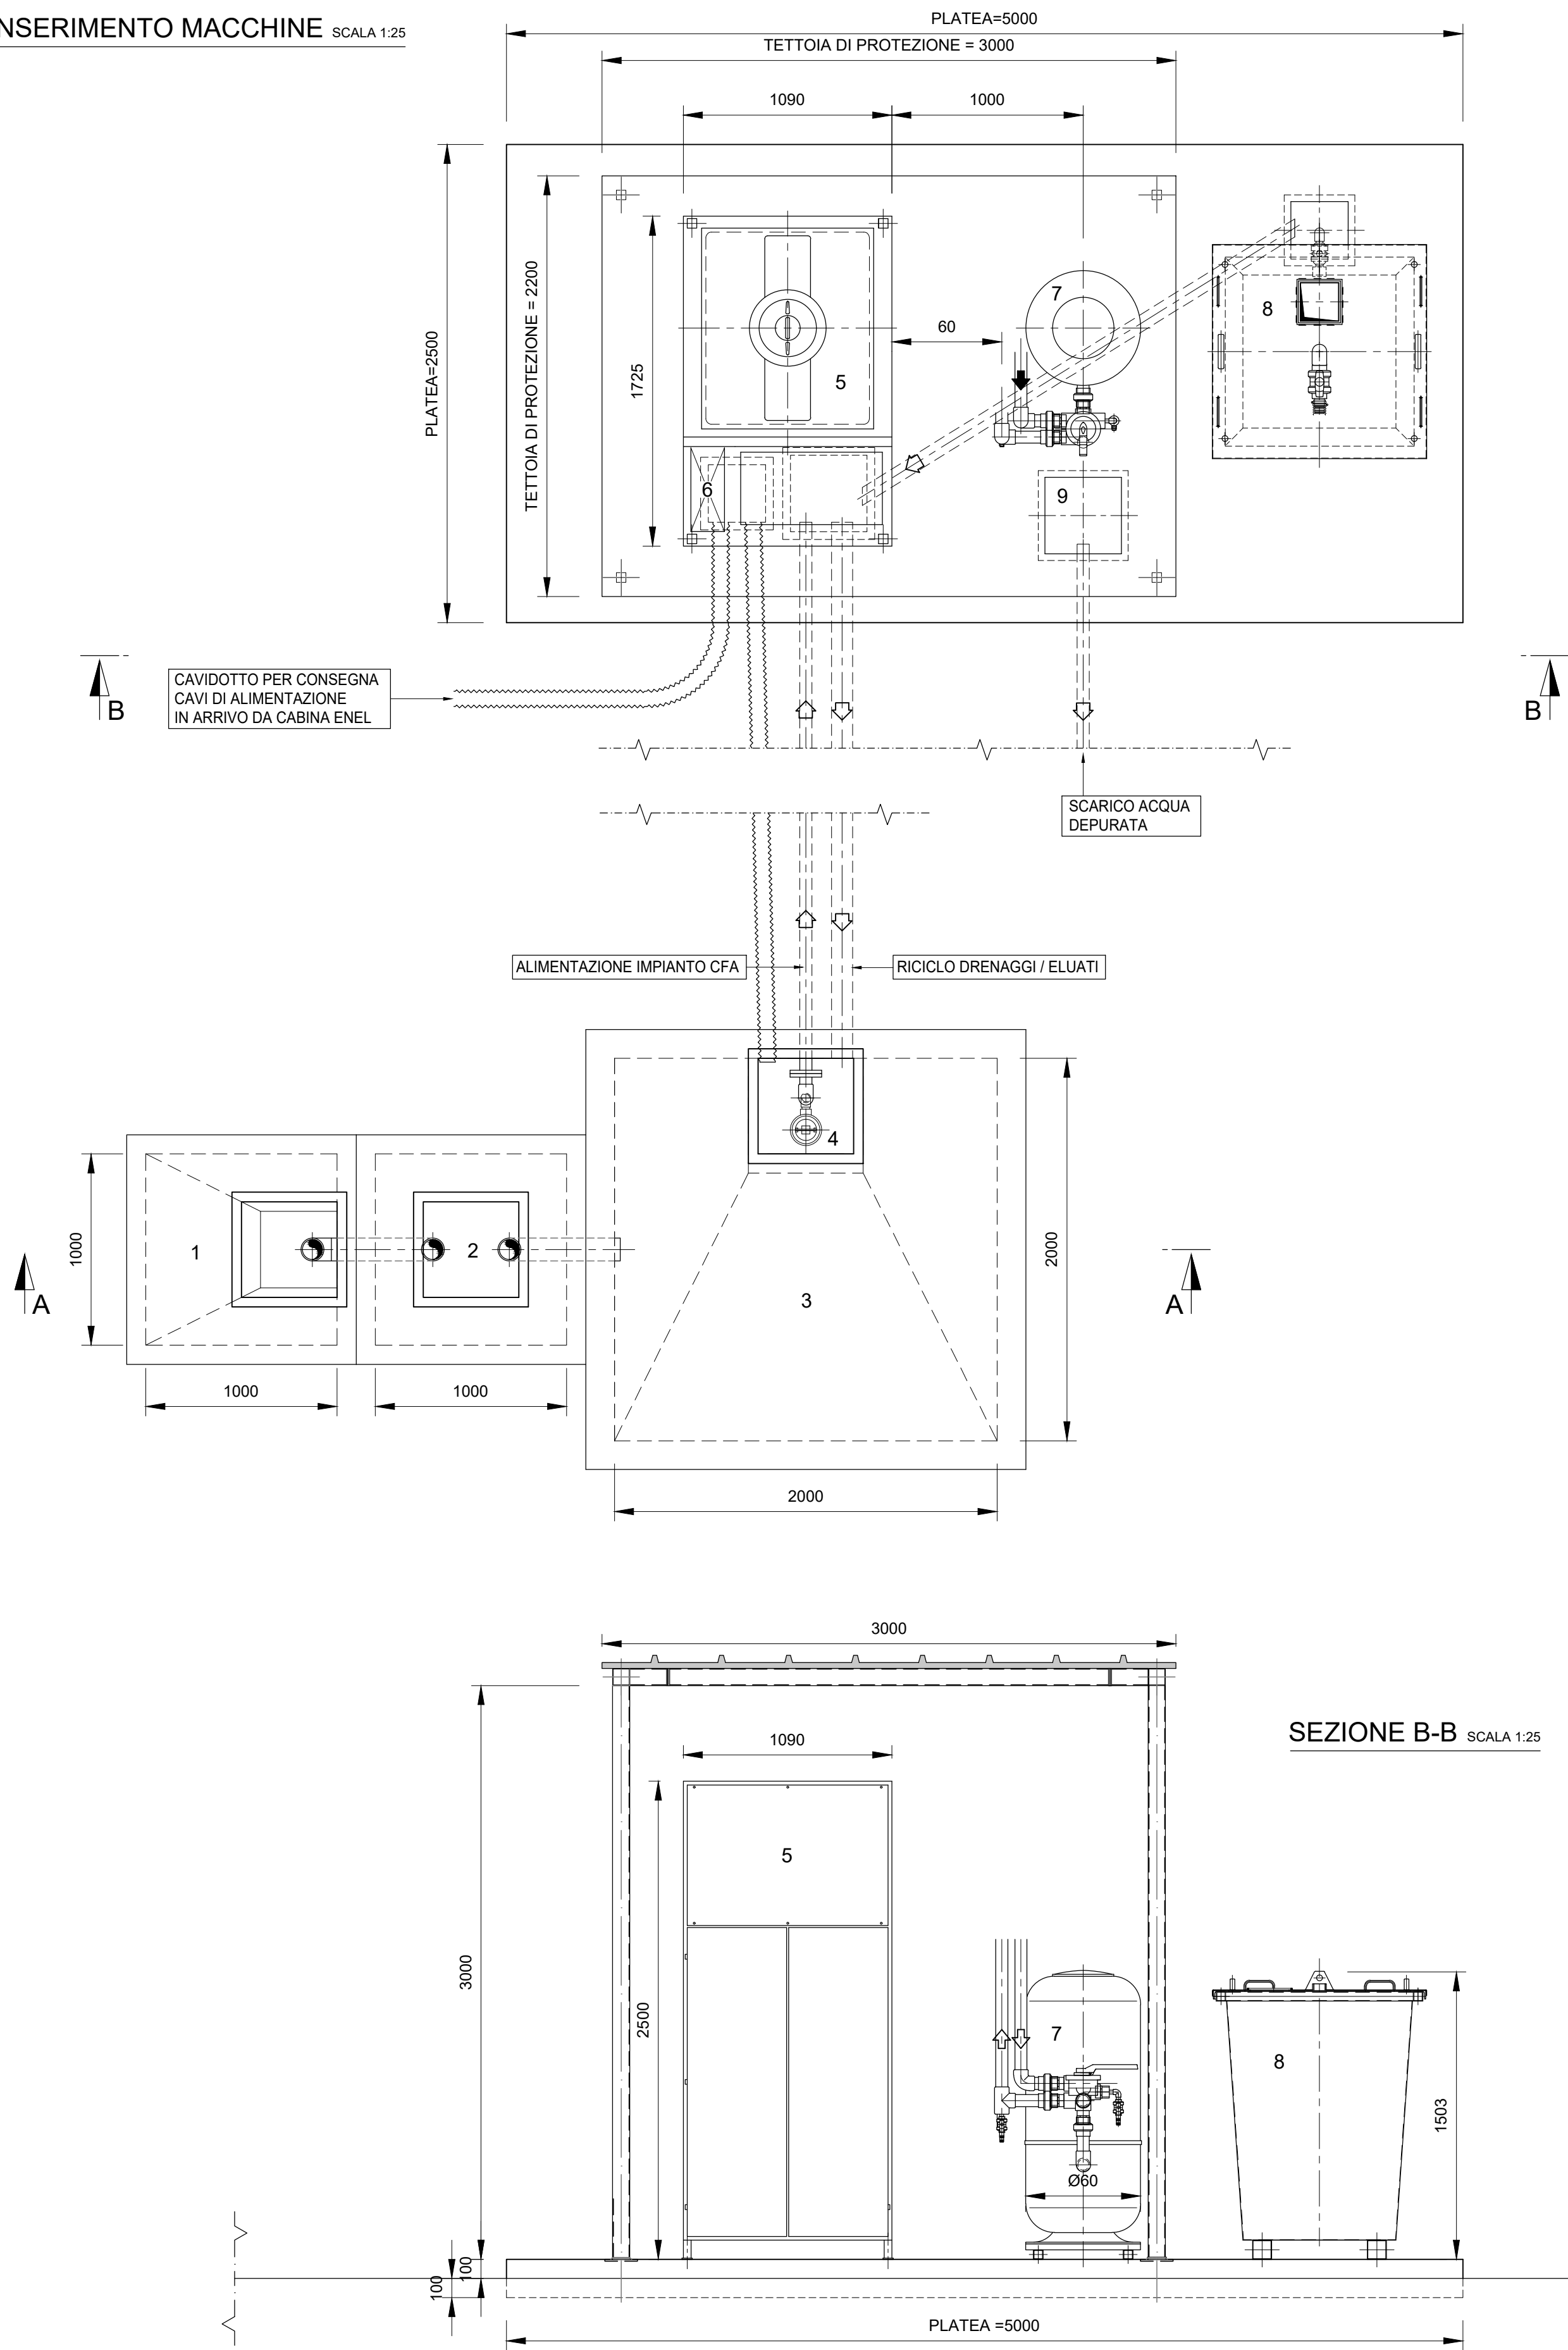

SEZIONE A-A SCALA 1:25

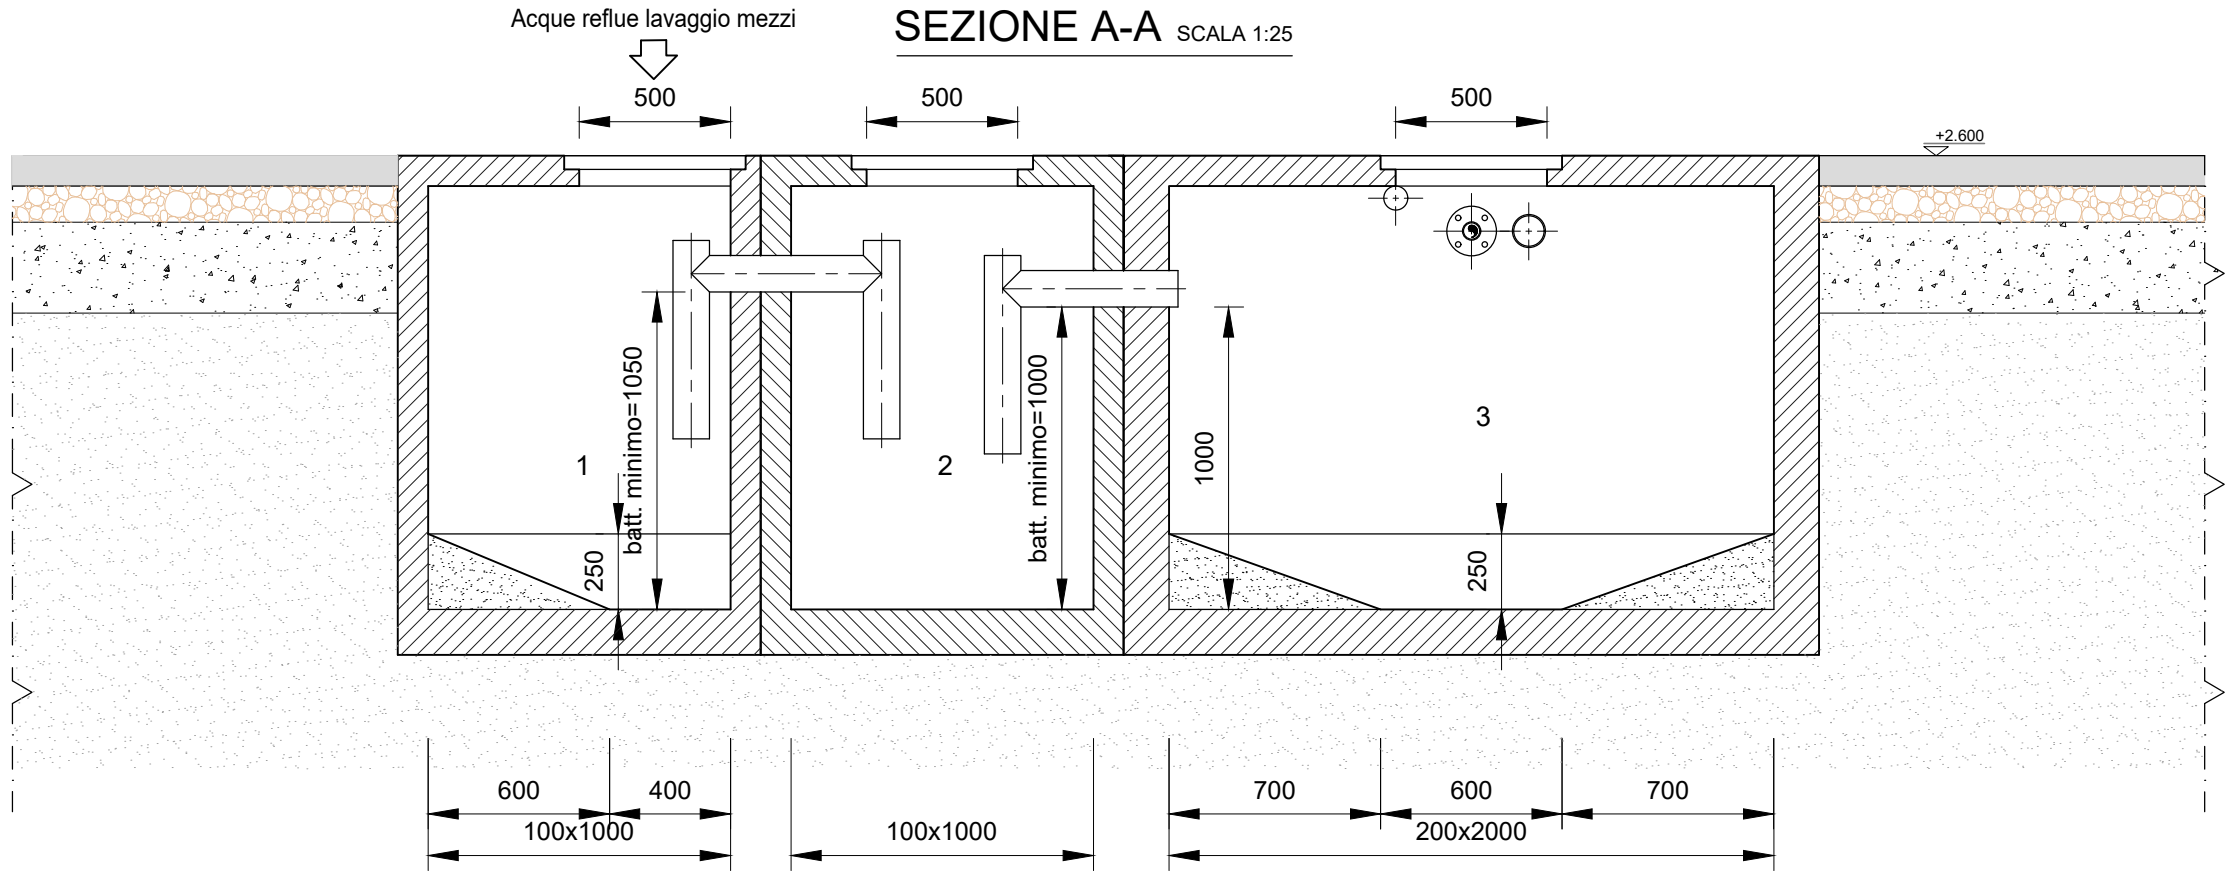

KEY PLAN

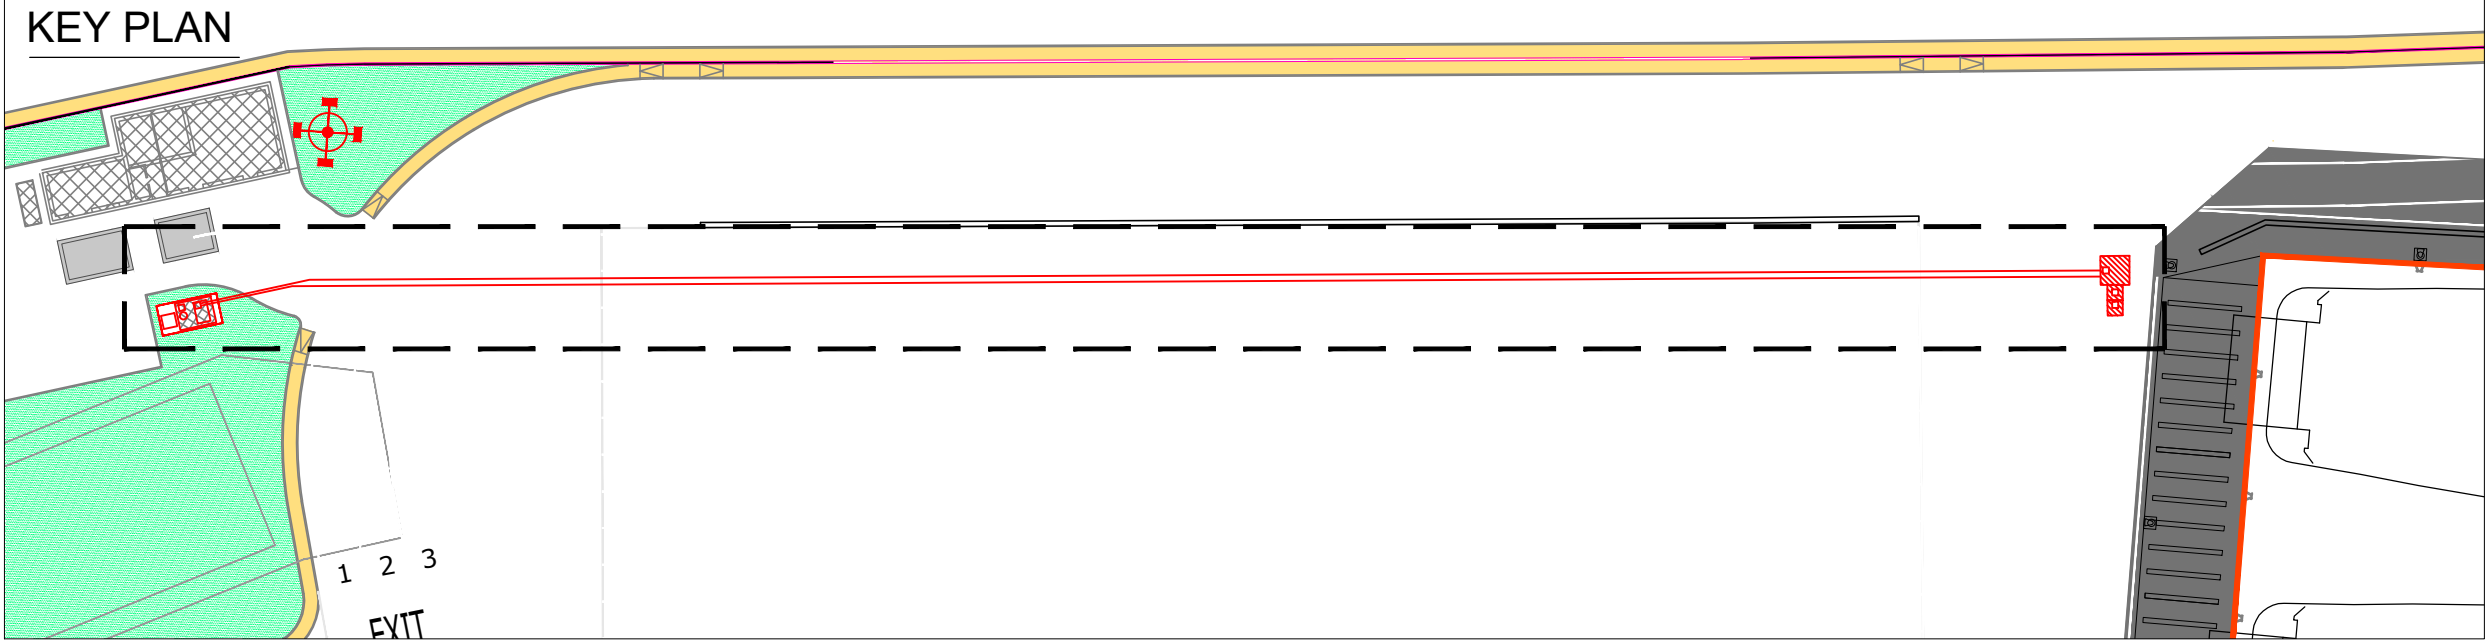

9	POZZETTO DI SCARICO EFFLUENTE DEPURATO
8	COMPARTO DISIDRATAZIONE FANGHI
7	FILTRO A CARBONE
6	QUADRO ELETTRICO IMPIANTO CFA
5	IMPIANTO DI TRATTAMENTO MOD. CFA 1000
4	POMPA DI SOLLEVAMENTO ALL'IMPIANTO
3	POZZETTO DI ACCUMULO / SOLLEVAMENTO ALL'IMPIANTO
2	POZZETTO DI DISOLEAZIONE
1	POZZETTO DI PRESEDIMENTAZIONE
N°	DESCRIZIONE
LEGENDA	



IMPRESA APPALTATRICE

CO.E.D.MAR.

30015 Chioggia (VE)
Banchetta P - Via de Rio
www.coedmar.it

Tel. +39 041 4967 925
Fax +39 041 4967 914
contratti@coedmar.it

COOPTATA



40102 Bologna
Via M. S. L. 192/193, 192/2
www.consorziointegrato.it

Tel. +39 051 3161 300
integrato@consorziointegrato.it

PROGETTAZIONE

FCM ingegneria

30035 Milano (VE)
Viale Belvedere, 8/10
www.fcm-ingegneria.com

Tel. +39 041 5785 711
Fax +39 041 4355 933
trementieri@fcm-ingegneria.com

IDROTEC

20148 Milano
Via Caccabepoli, 27

Tel. +39 02 8942 2685
Fax +39 02 8942 5133
mail@idrotec-ingegneria.it

Ing. Vincenzo Iacopino

Viale Regina Elena, 125 - Messina

Studio Tecnico Falzea

Via 1° Settembre, 37 - Messina

Arch. Claudio Lucchesi

Via Roma, 117 - P.zza del Meo (ME)

Ing. Manlio Marino

Via Piazza, 6 - Messina

Dott. Geol. Sergio Dollin

Via Marina, 4 - Torre Faro (ME)

PROGETTO

COMUNE DI MESSINA
LAVORI DI COSTRUZIONE DELLA PIATTAFORMA
LOGISTICA INTERMODALE TREMENTIERI CON ANNESSO
SCALO PORTUALE - PRIMO STRALCIO FUNZIONALE

EMISSIONE

PROGETTO ESECUTIVO

TITOLO

I - OPERE CIVILI
Impianti Speciali - Inquadramento

REV.	DATA	FILE	OGGETTO	DIS.	APPR.
1					
2					
3					
4					
5					

ELABORATO N.

1123

DATA:	SCALA:	FILE:	J.N.
Ottobre 2017	1:50 - 1:20	1044_1123_0.dwg	1044
PROGETTO	DISEGNO	VERIFICA	APPROVAZIONE
L. Masiero	S. Pellizzon	L. Masiero	T. Tassi