
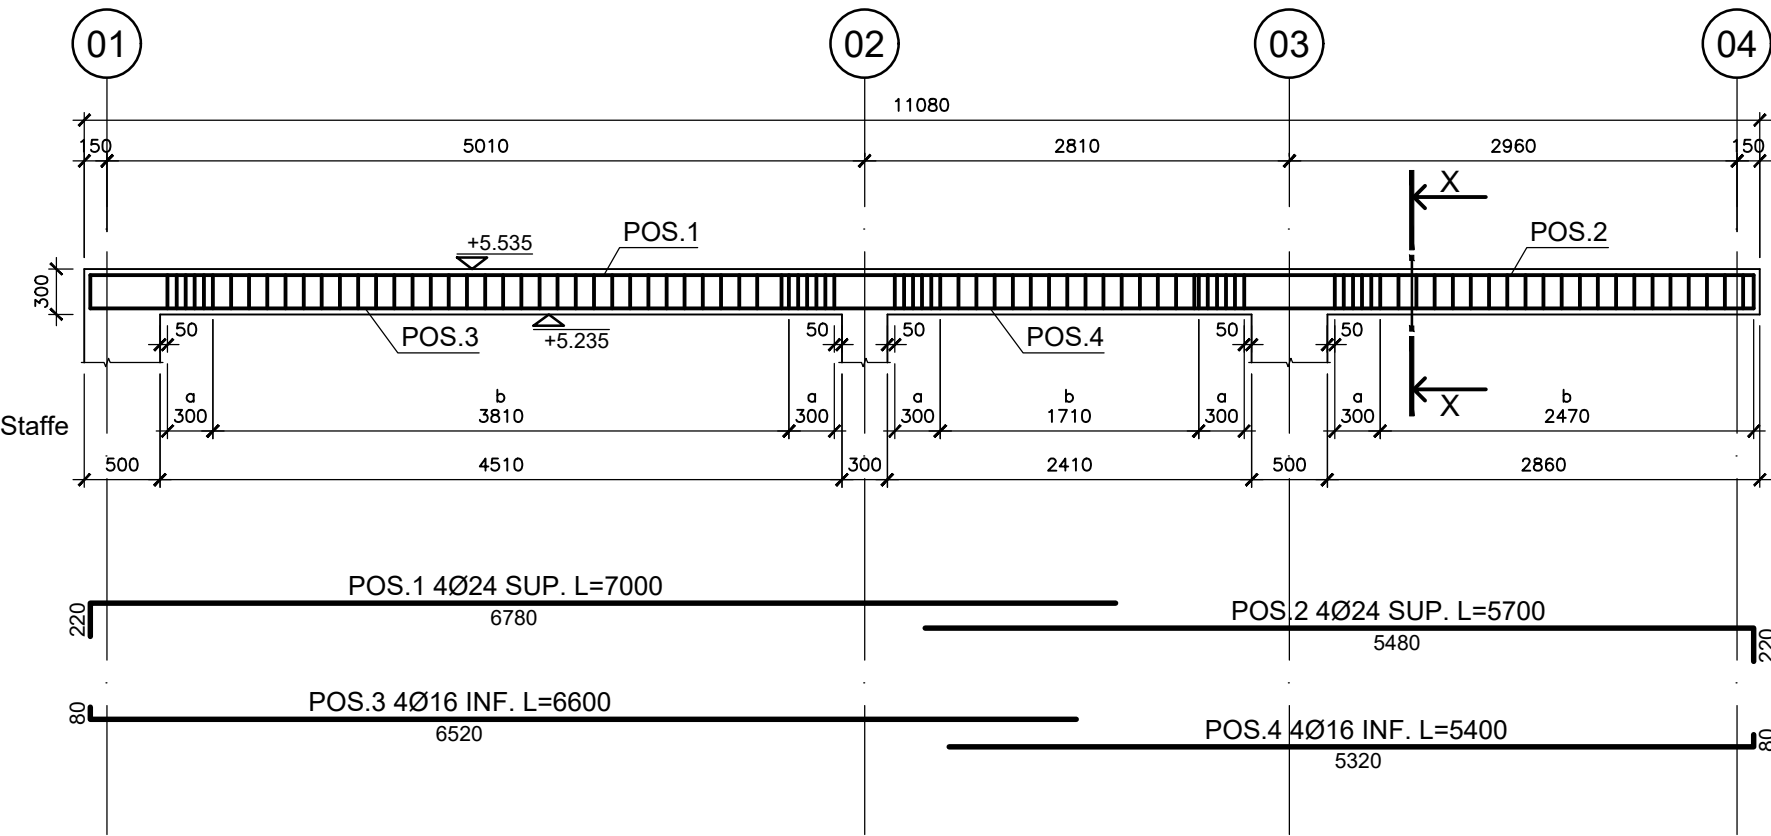




TRAVE L1-TA-01/03
Dim.450x300mm

Scala 1:50

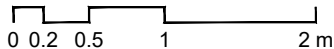



TRAVE L1-TC-01/03
Dim.450x300mm

Scala 1:50

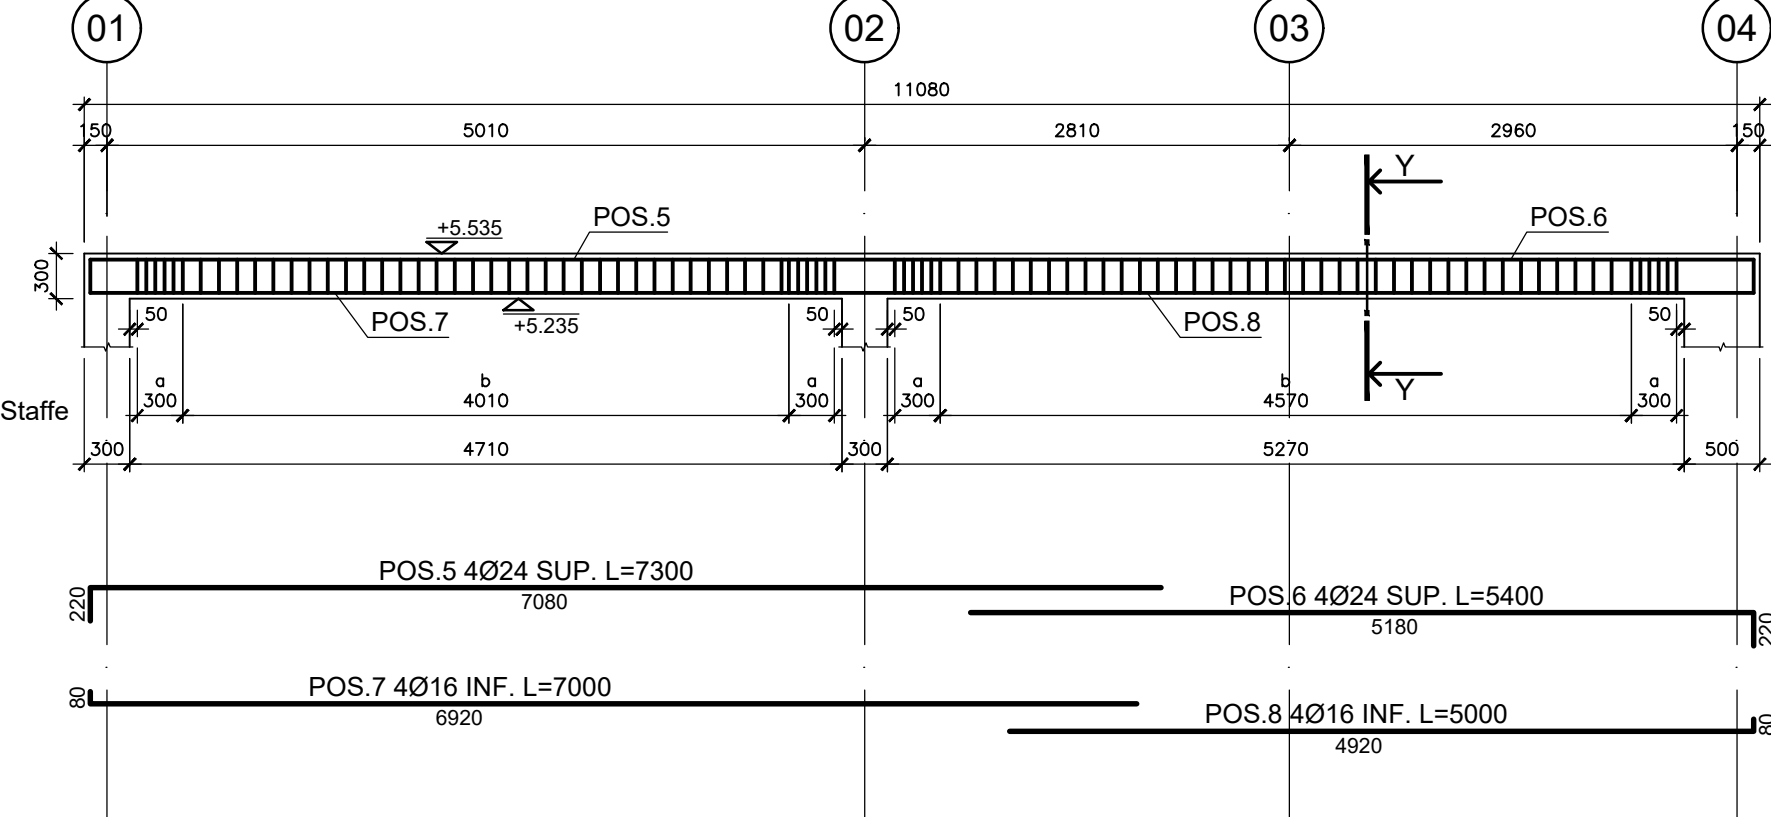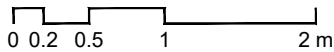



SVILUPPO PILASTRO
Dim.250x300mm

Scala 1:50

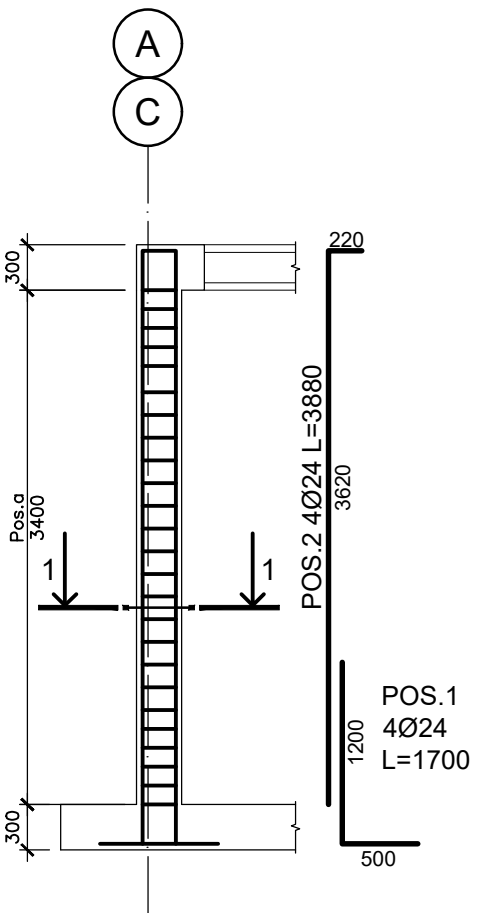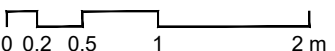



SEZIONE 1-1

Scala 1:20

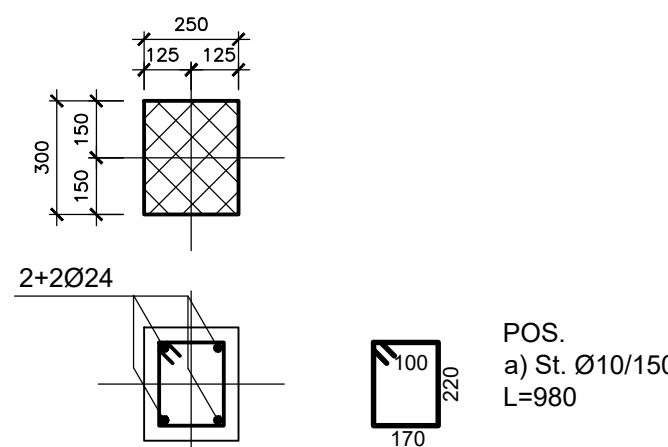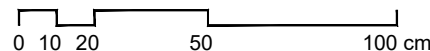

SVILUPPO PILASTRO
Dim.250x500mm



Scala 1:50

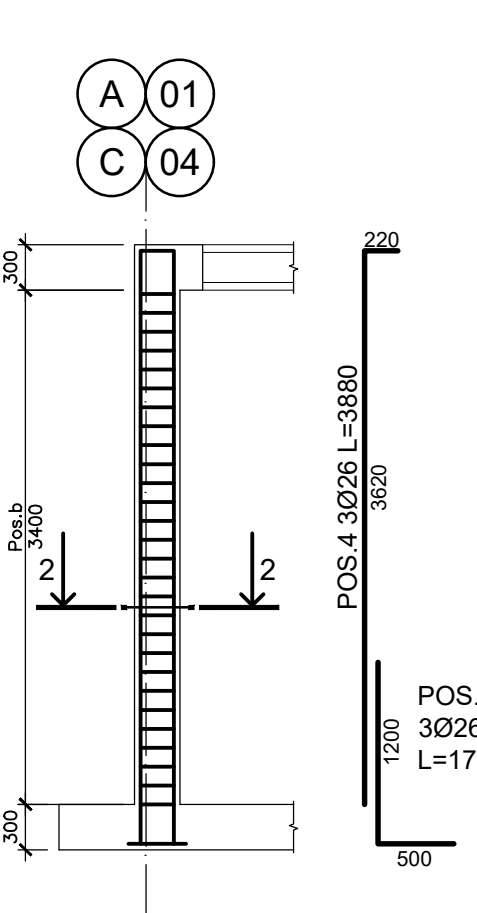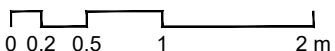

POS.3
a) St. Ø10/150
L=980



TRAVE L1-T01-A/C
Dim.300x300mm

Scala 1:50

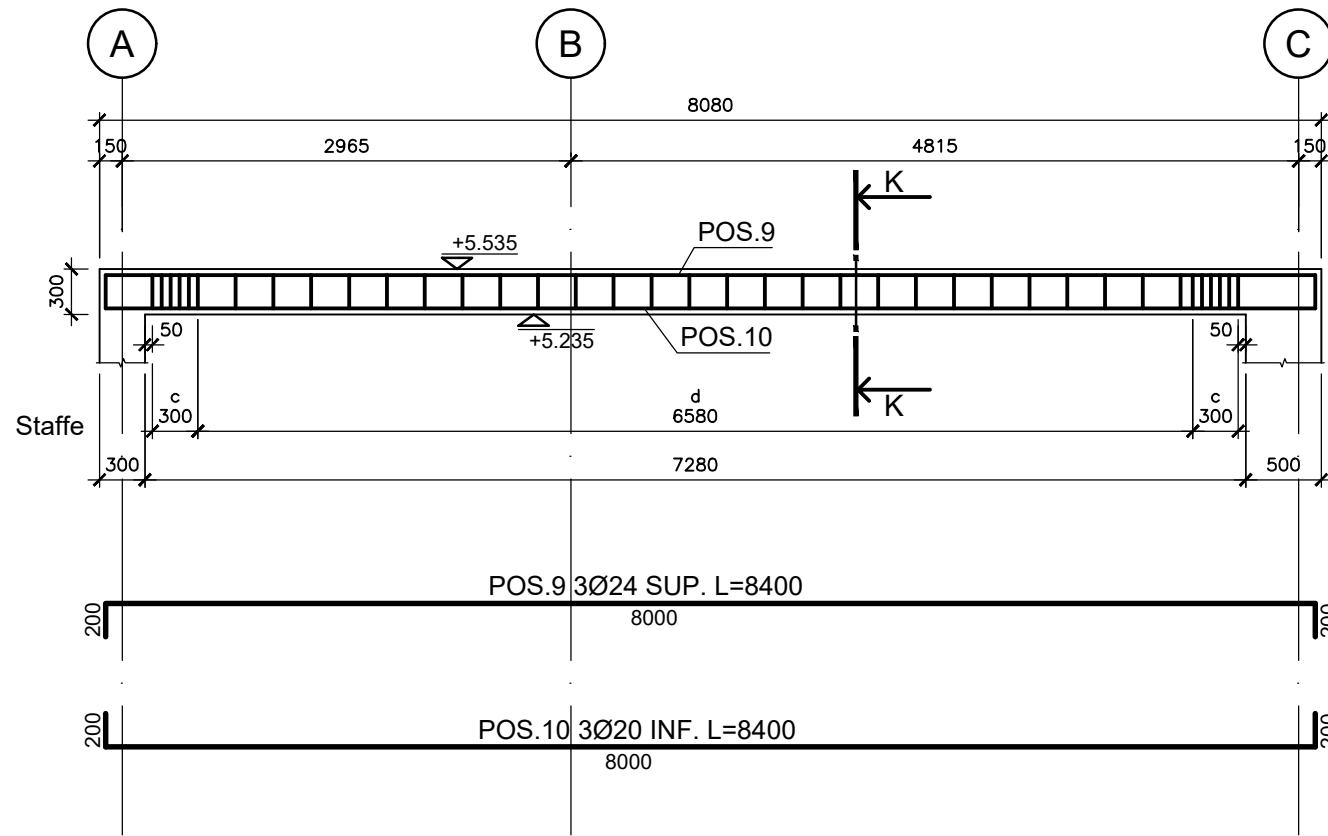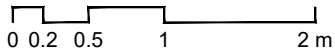



TRAVE L1-T04-A/C
Dim.300x300mm

Scala 1:50

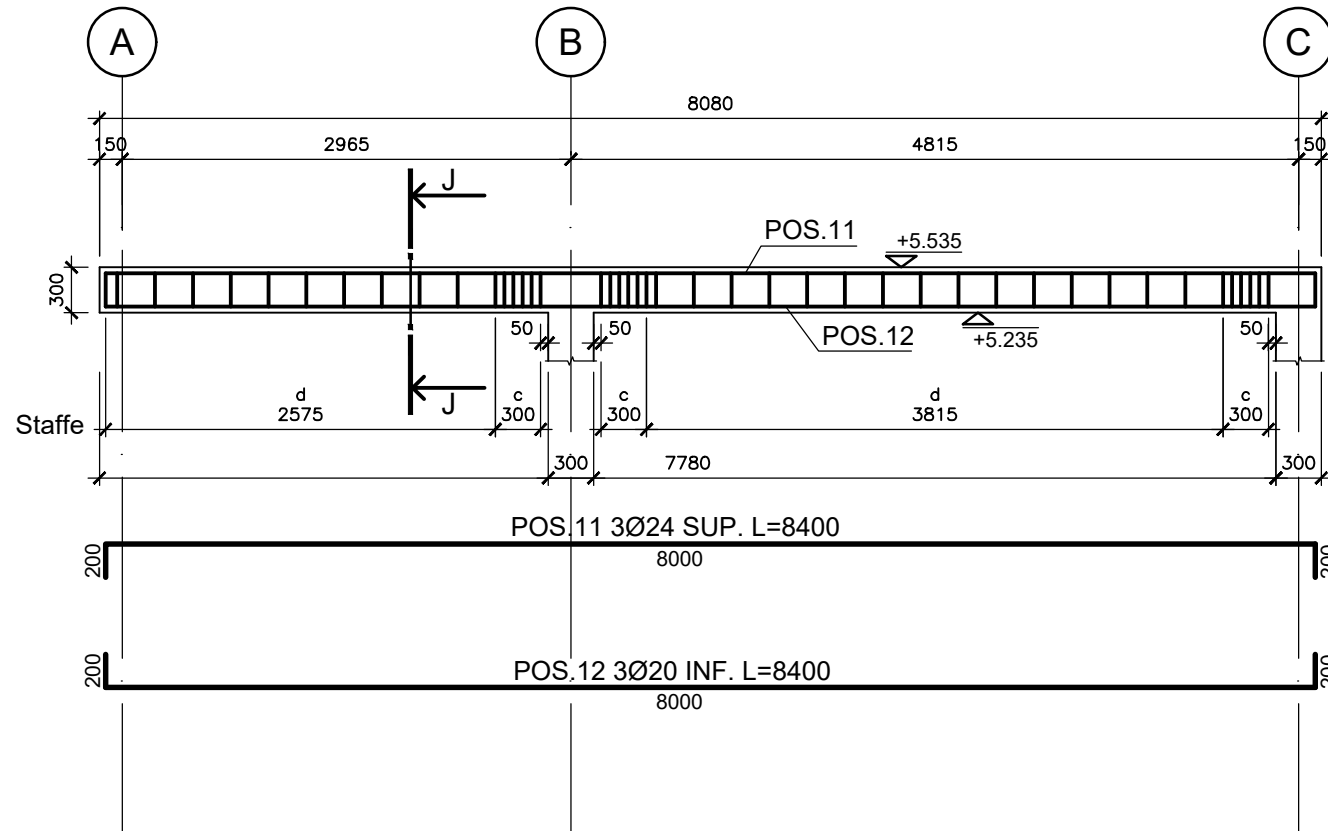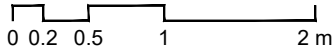



SEZIONE K-K

Scala 1:20

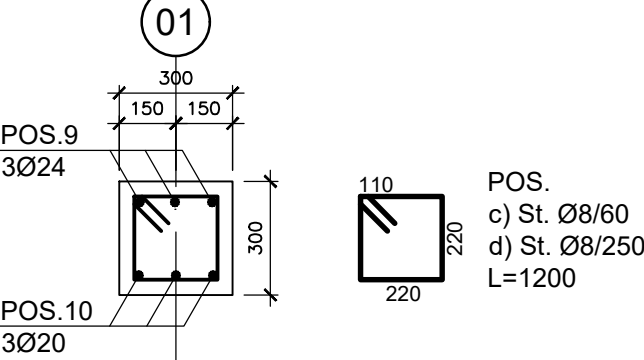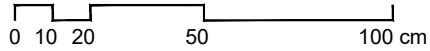



SEZIONE J-J

Scala 1:20

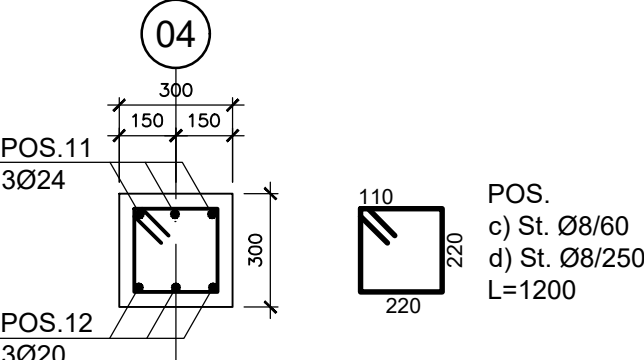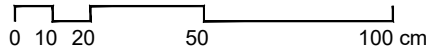



ARMATURA PLATEA DI FONDAZIONE

Scala 1:50

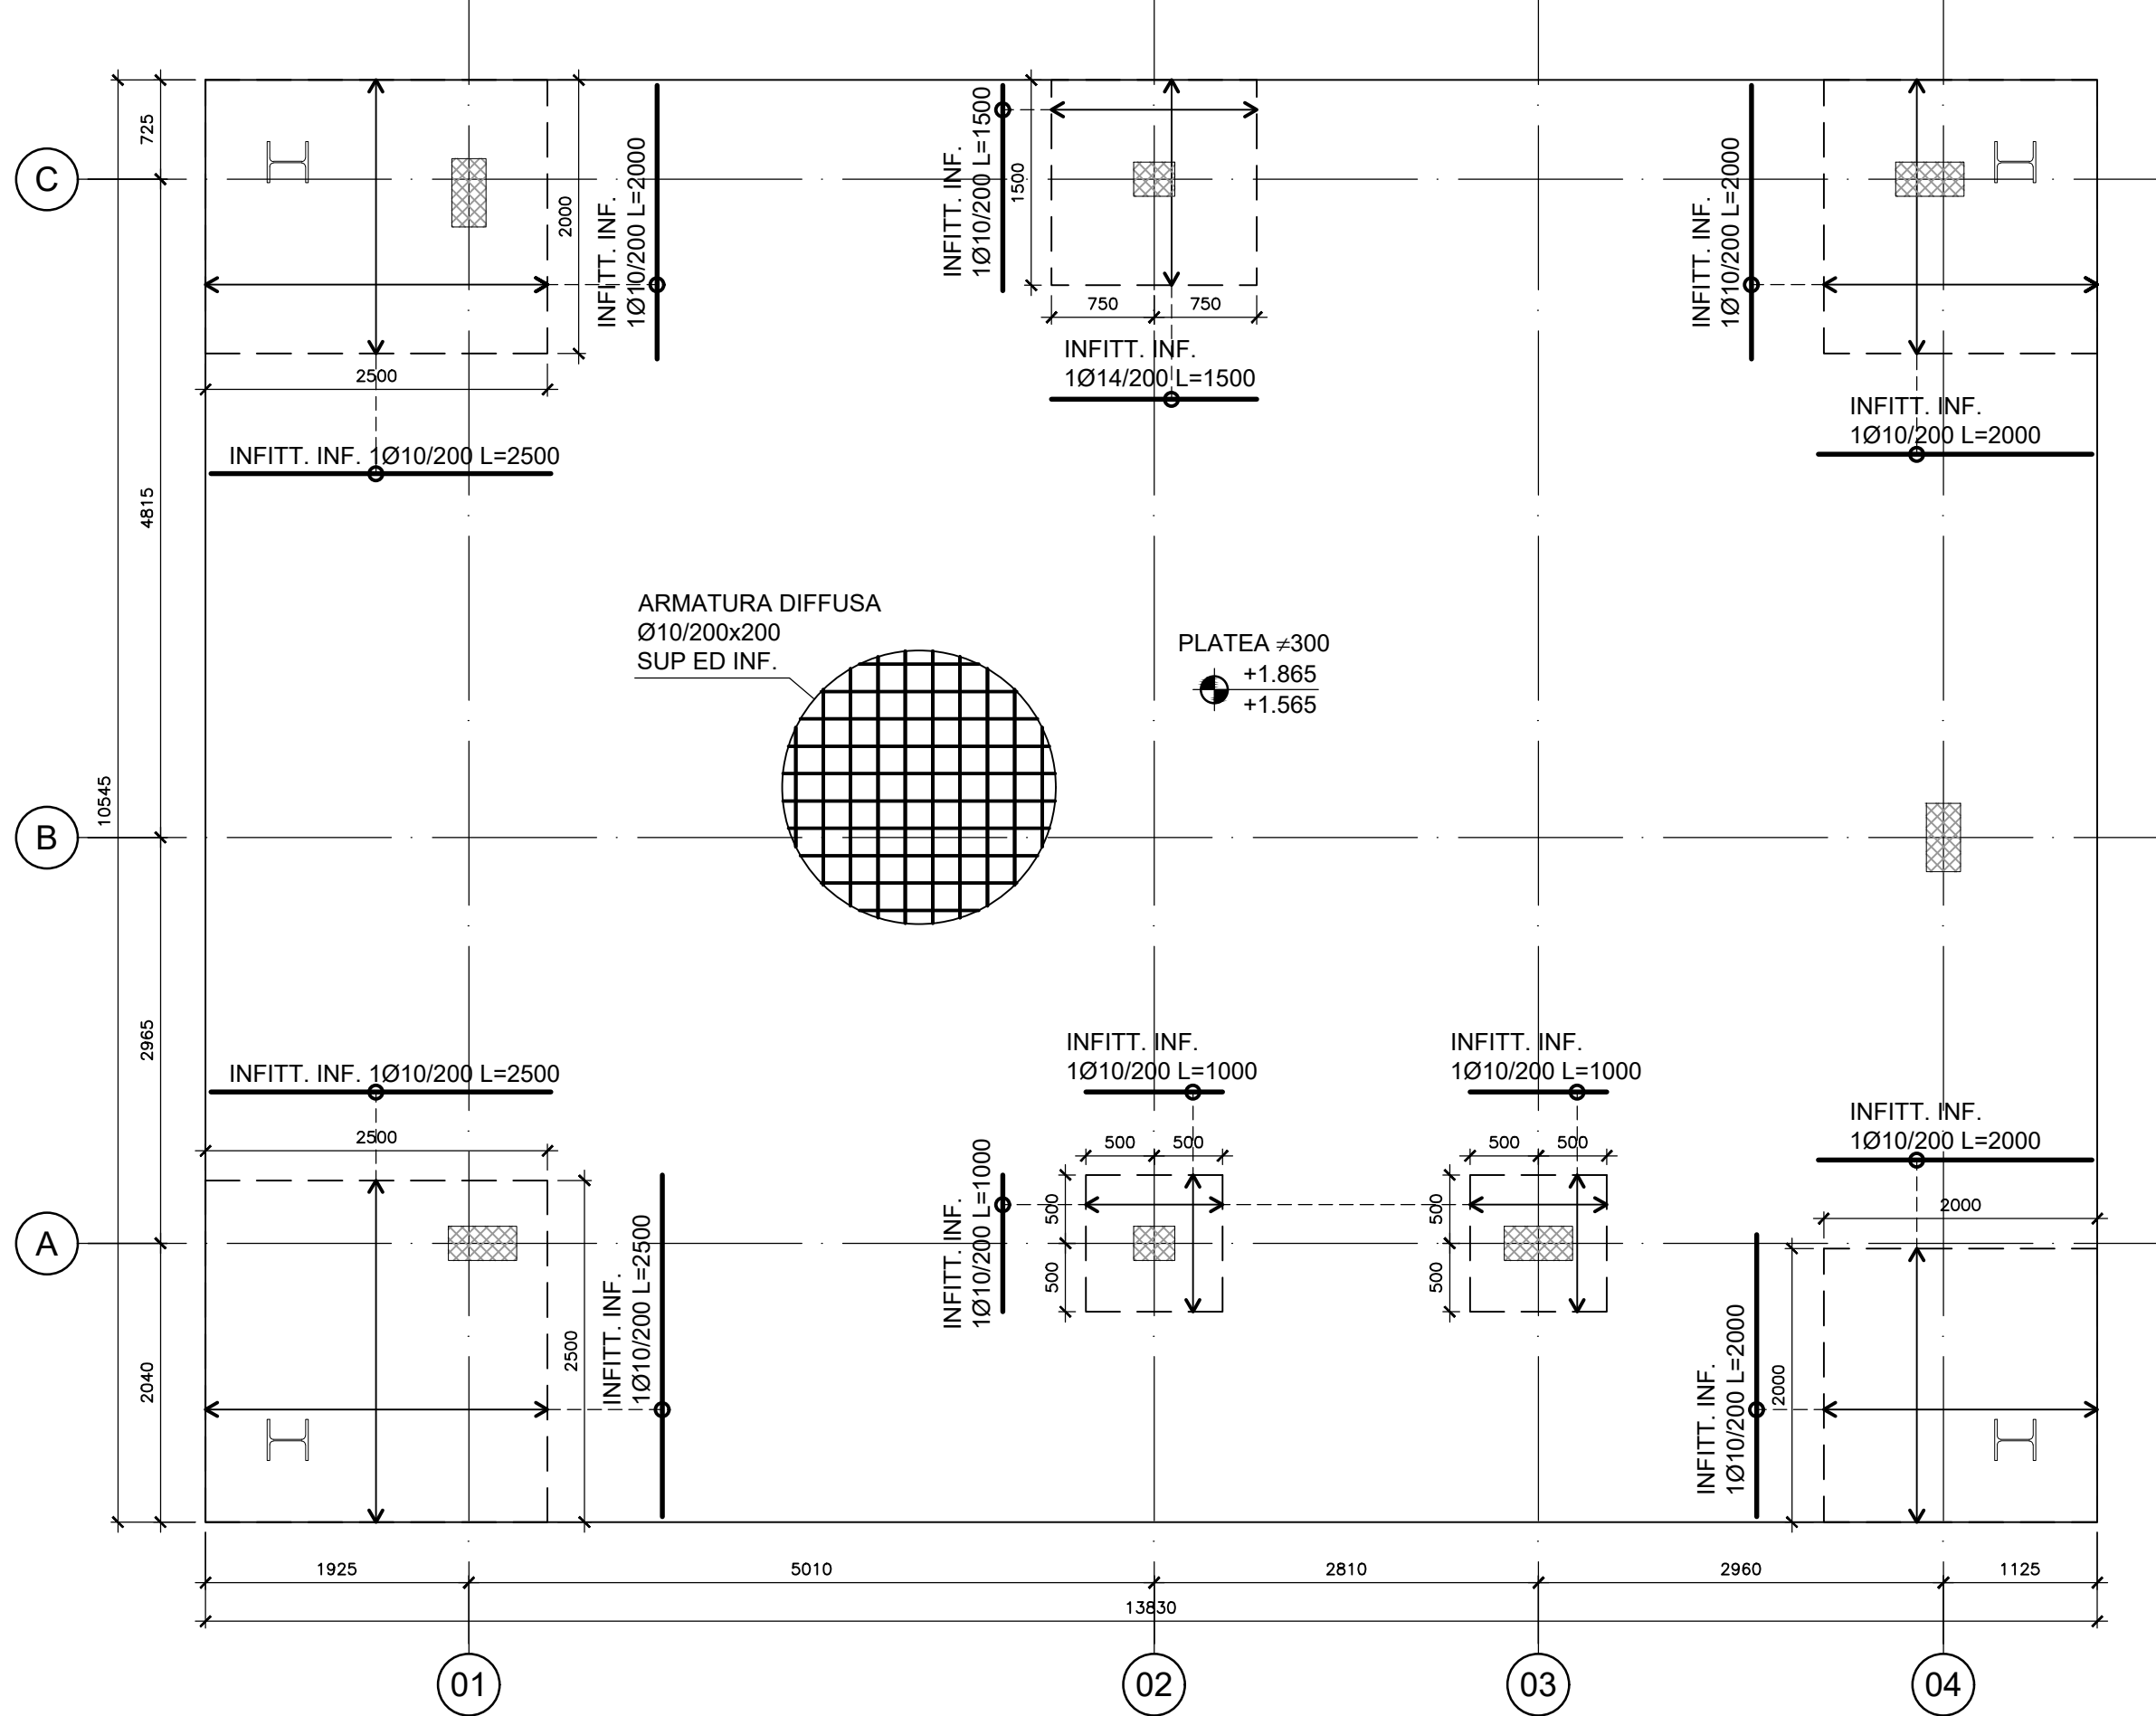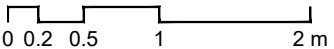



SEZIONE 2-2

Scala 1:20

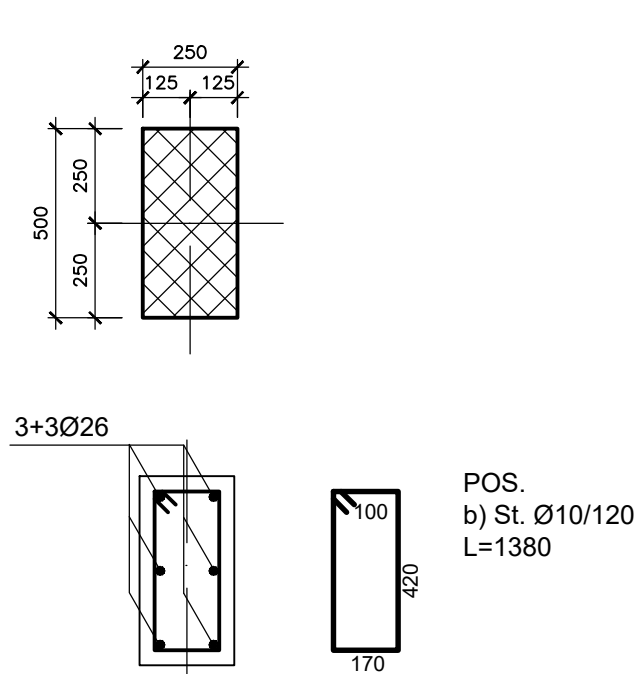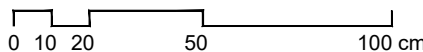

DETTAGLIO A

Scala 1:20

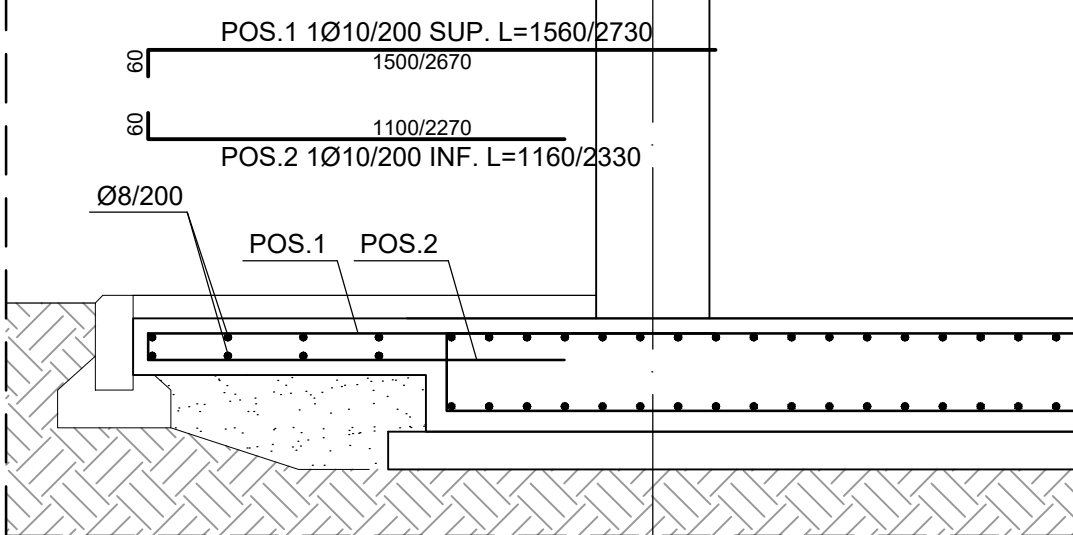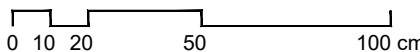

IMPRESA APPALTRICE

CO.E.D.MAR.

30015 Chigaglia (VE)
Bardine F. - Val da Rio
www.coedmar.it

Tel. +39 041 4967 025
Fax +39 041 4355 933
coedmar@coedmar.it

COOPTATA

INGEGNERIA

30036 Milano (VE)
Viale Belvedere, 9/10
www.fim-ingegneria.com

Tel. +39 041 5785 111
Fax +39 041 4355 933
fimeristi@fim-ingegneria.com

PROGETTAZIONE

INGEGNERIA

20148 Milano
Via Caccialepoli, 27
www.idrotec-ingegneria.it

Tel. +39 02 8942 2885
Fax +39 02 8942 5133
mail@idrotec-ingegneria.it

Ing. Vincenzo Iacopino

Studio Tecnico Falzea

Arch. Claudio Lucchesi

Ing. Mario Marino

Dott. Geol. Sergio Doffin

Viale Regina Elena, 125 - Messina

Via Roma, 117 - Pace del Molo (ME)

Via Placida, 6 - Messina

Via Marina, 4 - Torre Faro (ME)

PROGETTO

COMUNE DI MESSINA

LAVORI DI COSTRUZIONE DELLA PIATTAFORMA

LOGISTICA INTERMODALE TREMESTIERI CON ANNESSO

SCALO PORTUALE - PRIMO STRALCIO FUNZIONALE

EMISSIONE

PROGETTO ESECUTIVO

TITOLO

1 - OPERE CIVILI

Posto di Guardia - fondazioni, solette ed elevazioni - armature

REV. DATA FILE OGGETTO DIS APPR.

2

3

4

5

ELABORATO N.

DATA: Ottobre 2017

SCALA: 1:50 - 1:20

FILE: 1044_201_0.dwg

J.N. 1044

PROGETTO L. Masiero

DISEGNO S. Pellizzon

VERIFICA L. Masiero

APPROVAZIONE T. Tassi