


TRAVE L1 - T03-A/D - TRAVE L1 - T06-A/D


Dim. 300x300mm

Scala 1:50

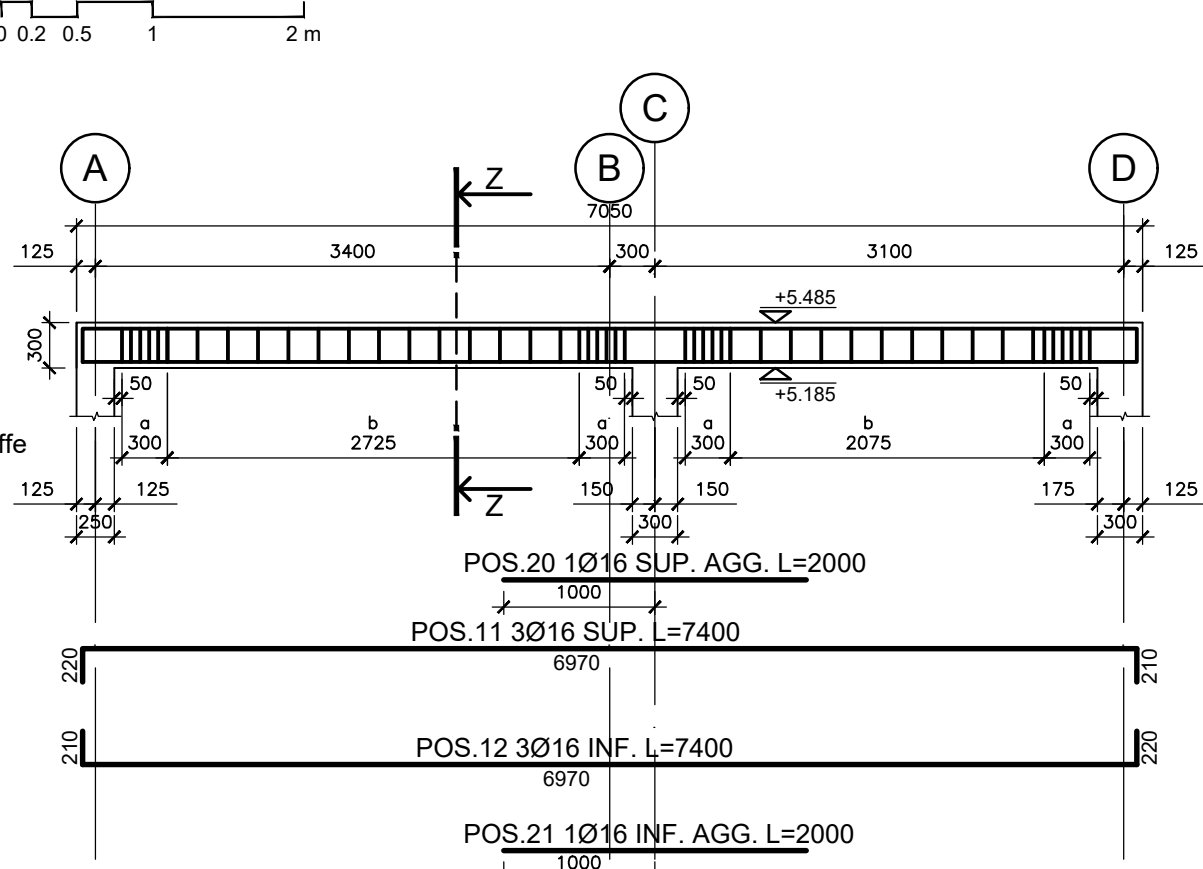


TRAVE L1 - TC-01/03 Dim. 300x300mm

Scala 1:50

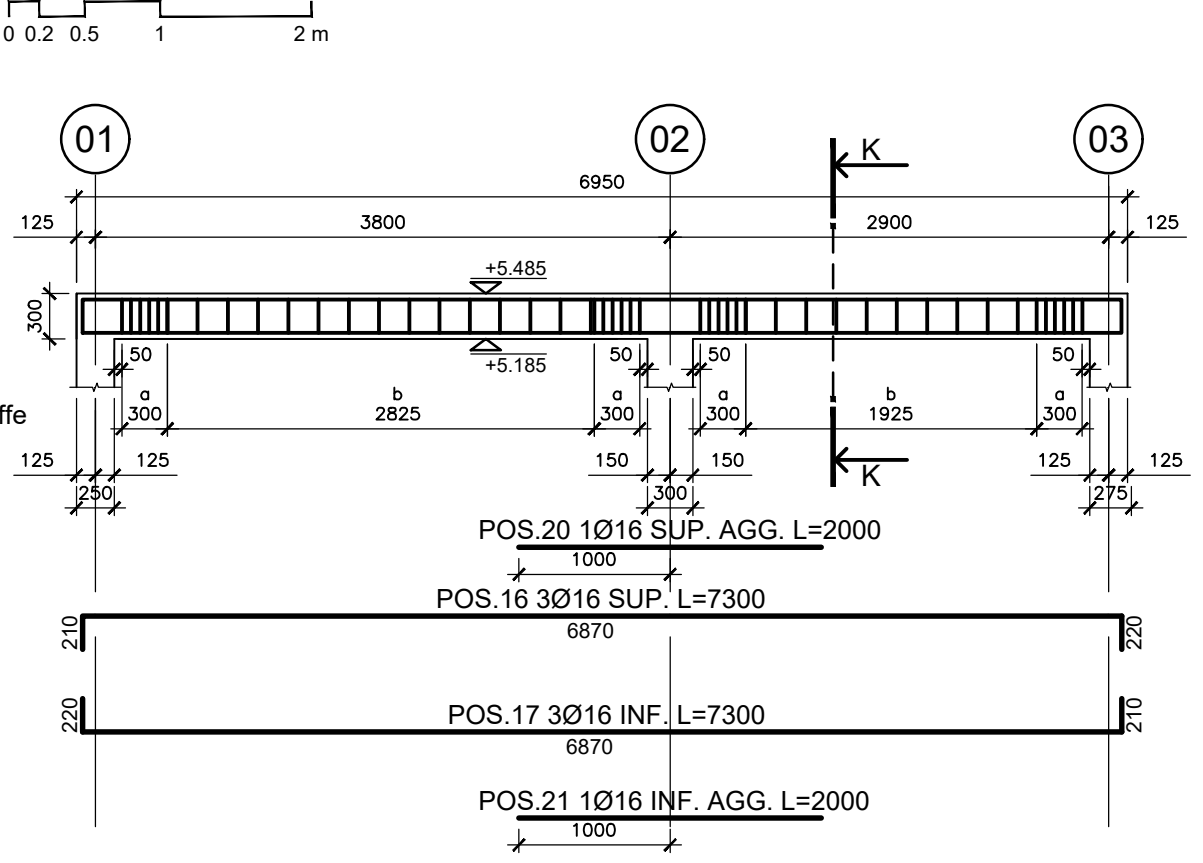


TRAVE L1 - TD-01/06 Dim. 300x300mm

Scala 1:50

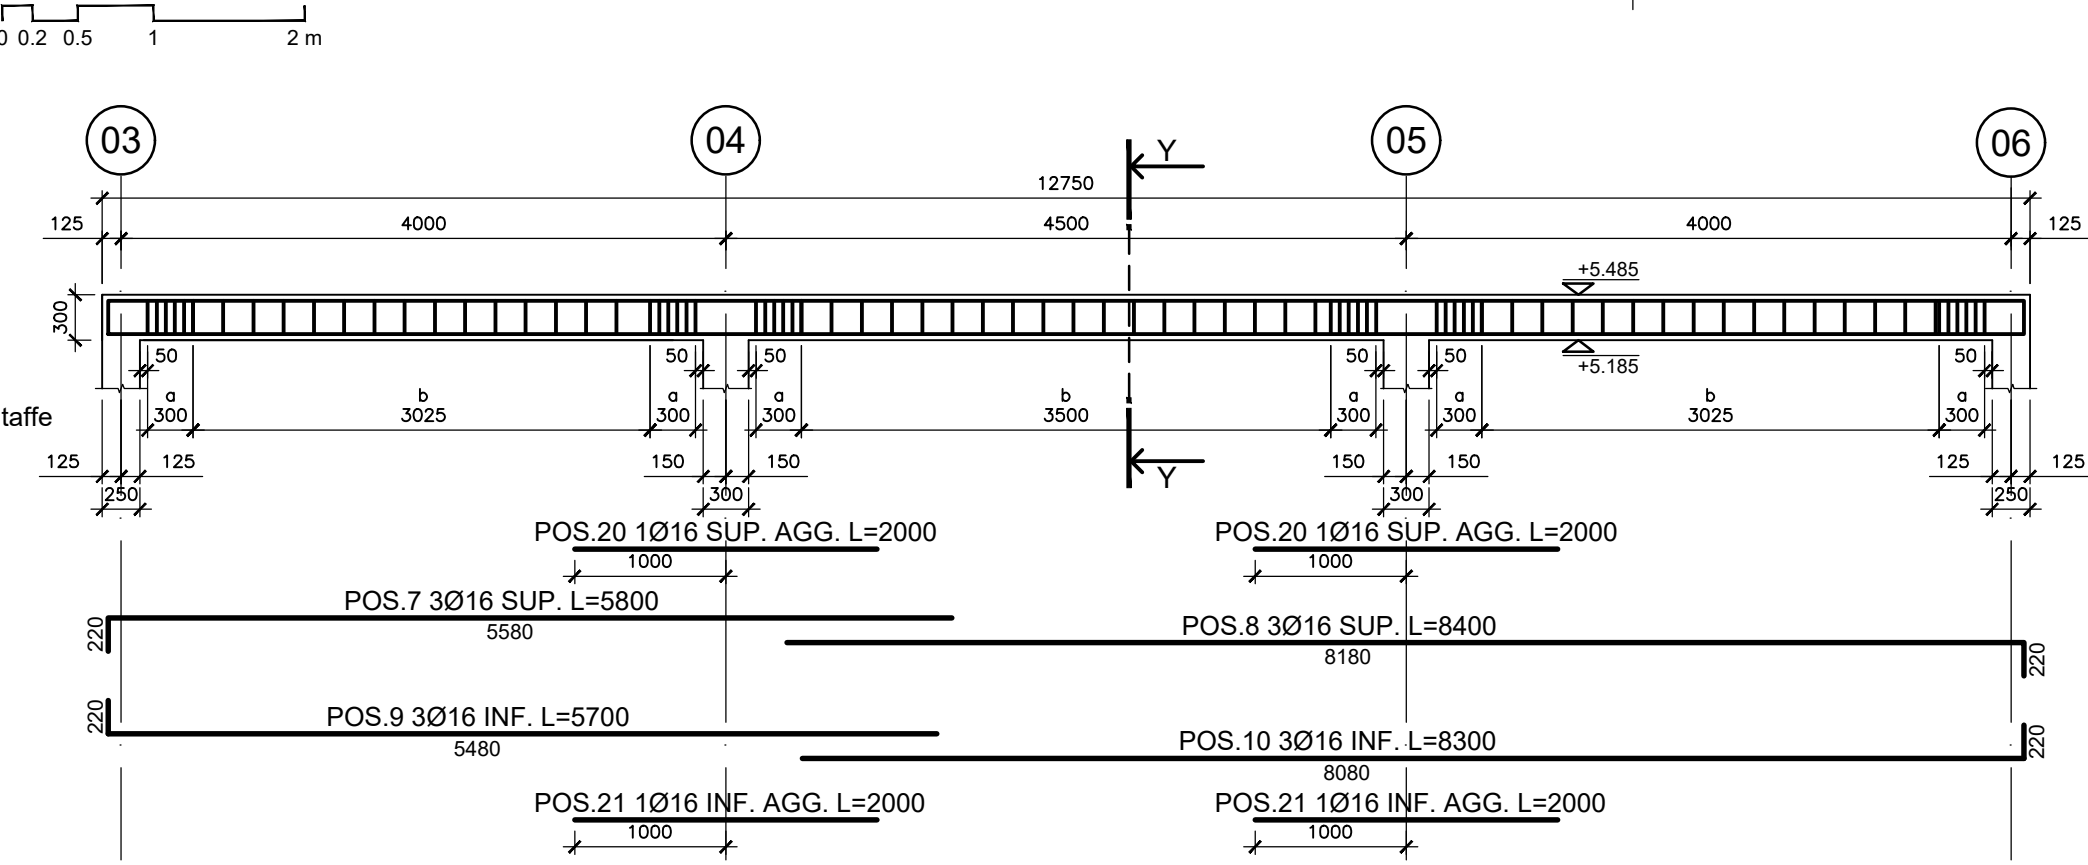


TRAVE L1 - TA-01/06 Dim. 300x300mm

Scala 1:50

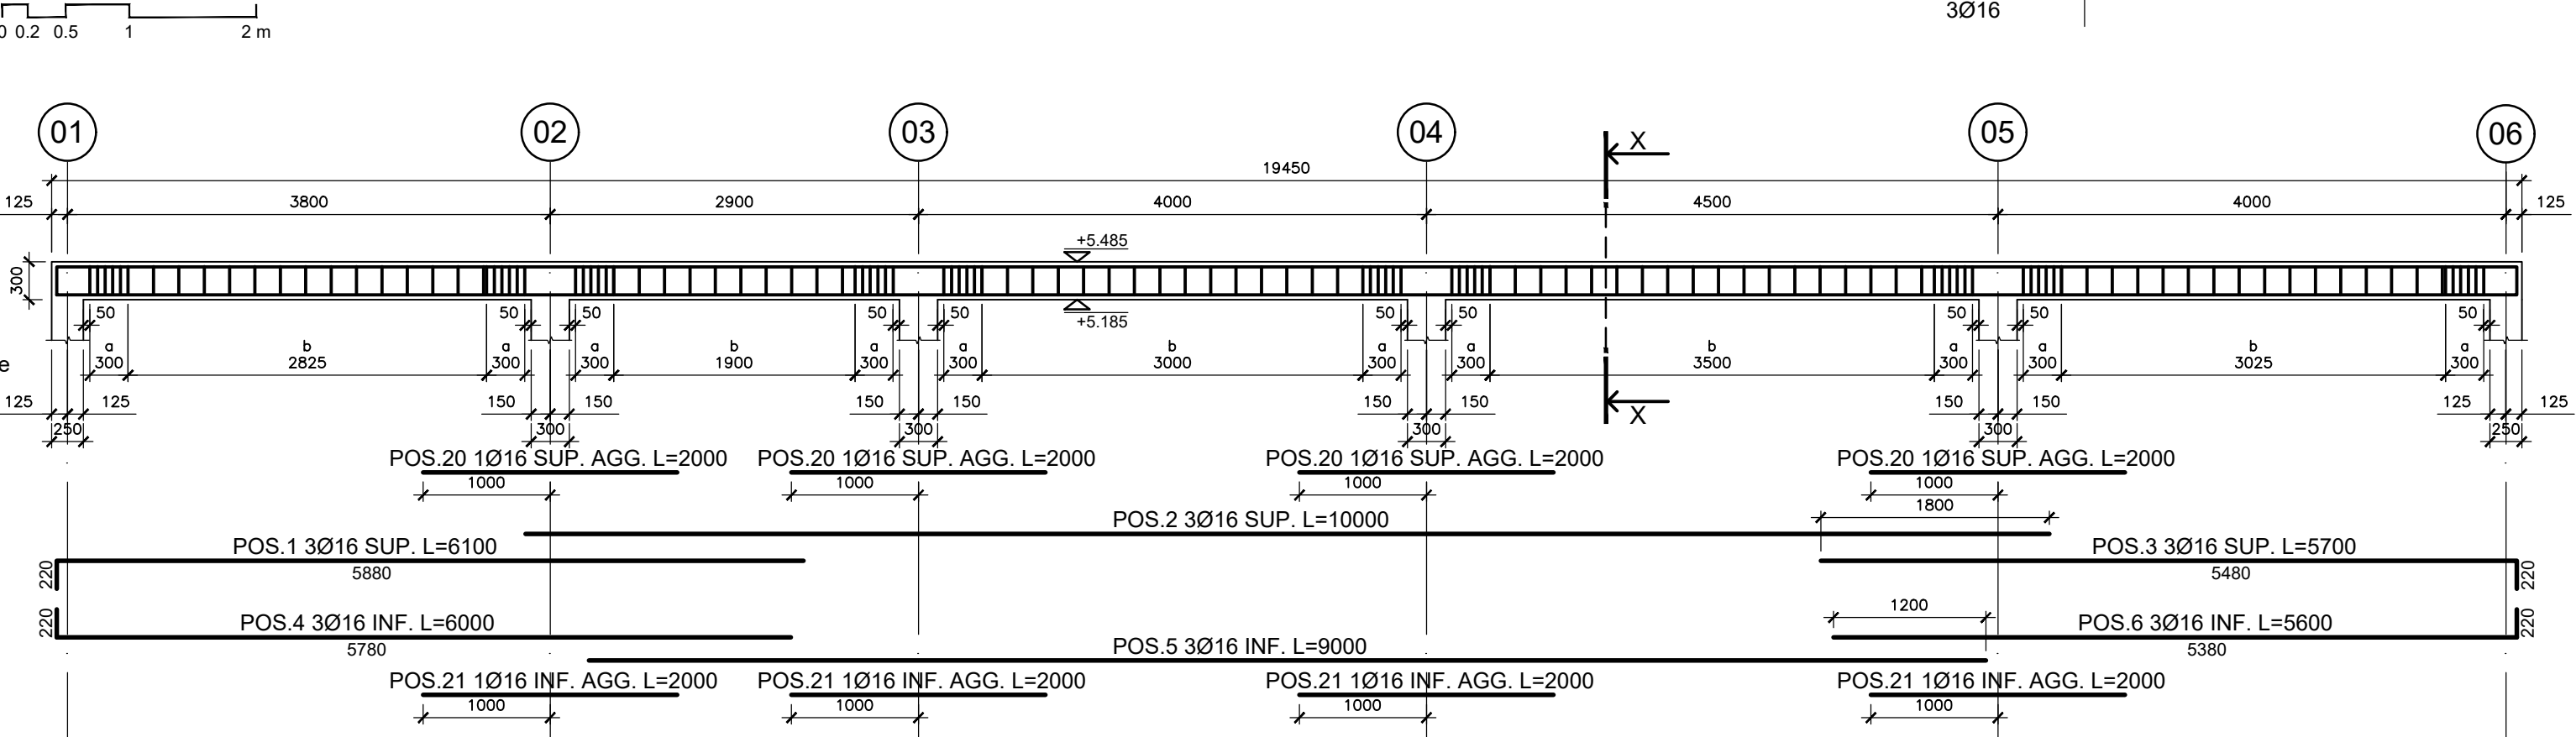


SEZIONE Z-Z

Scala 1:20

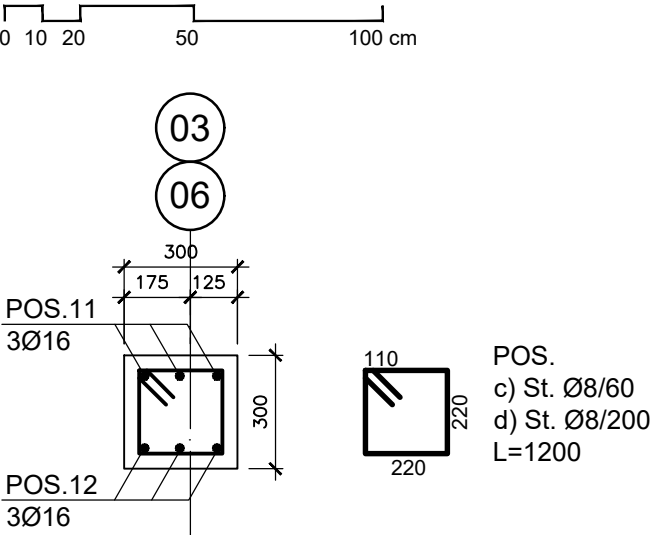


SEZIONE K-K

Scala 1:20

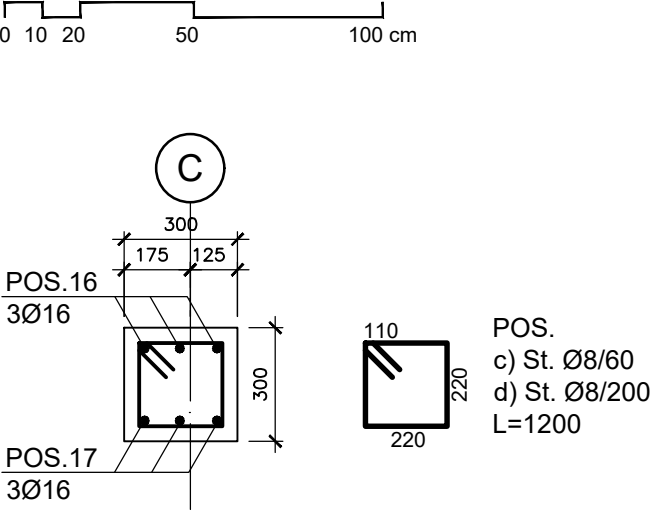



SEZIONE Y-Y

Scala 1:20

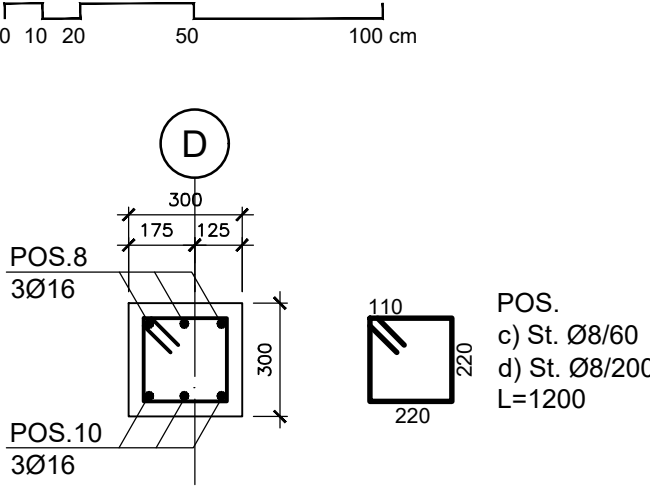



PIANTA FONDAZIONI - ARMATURE

Scala 1:50

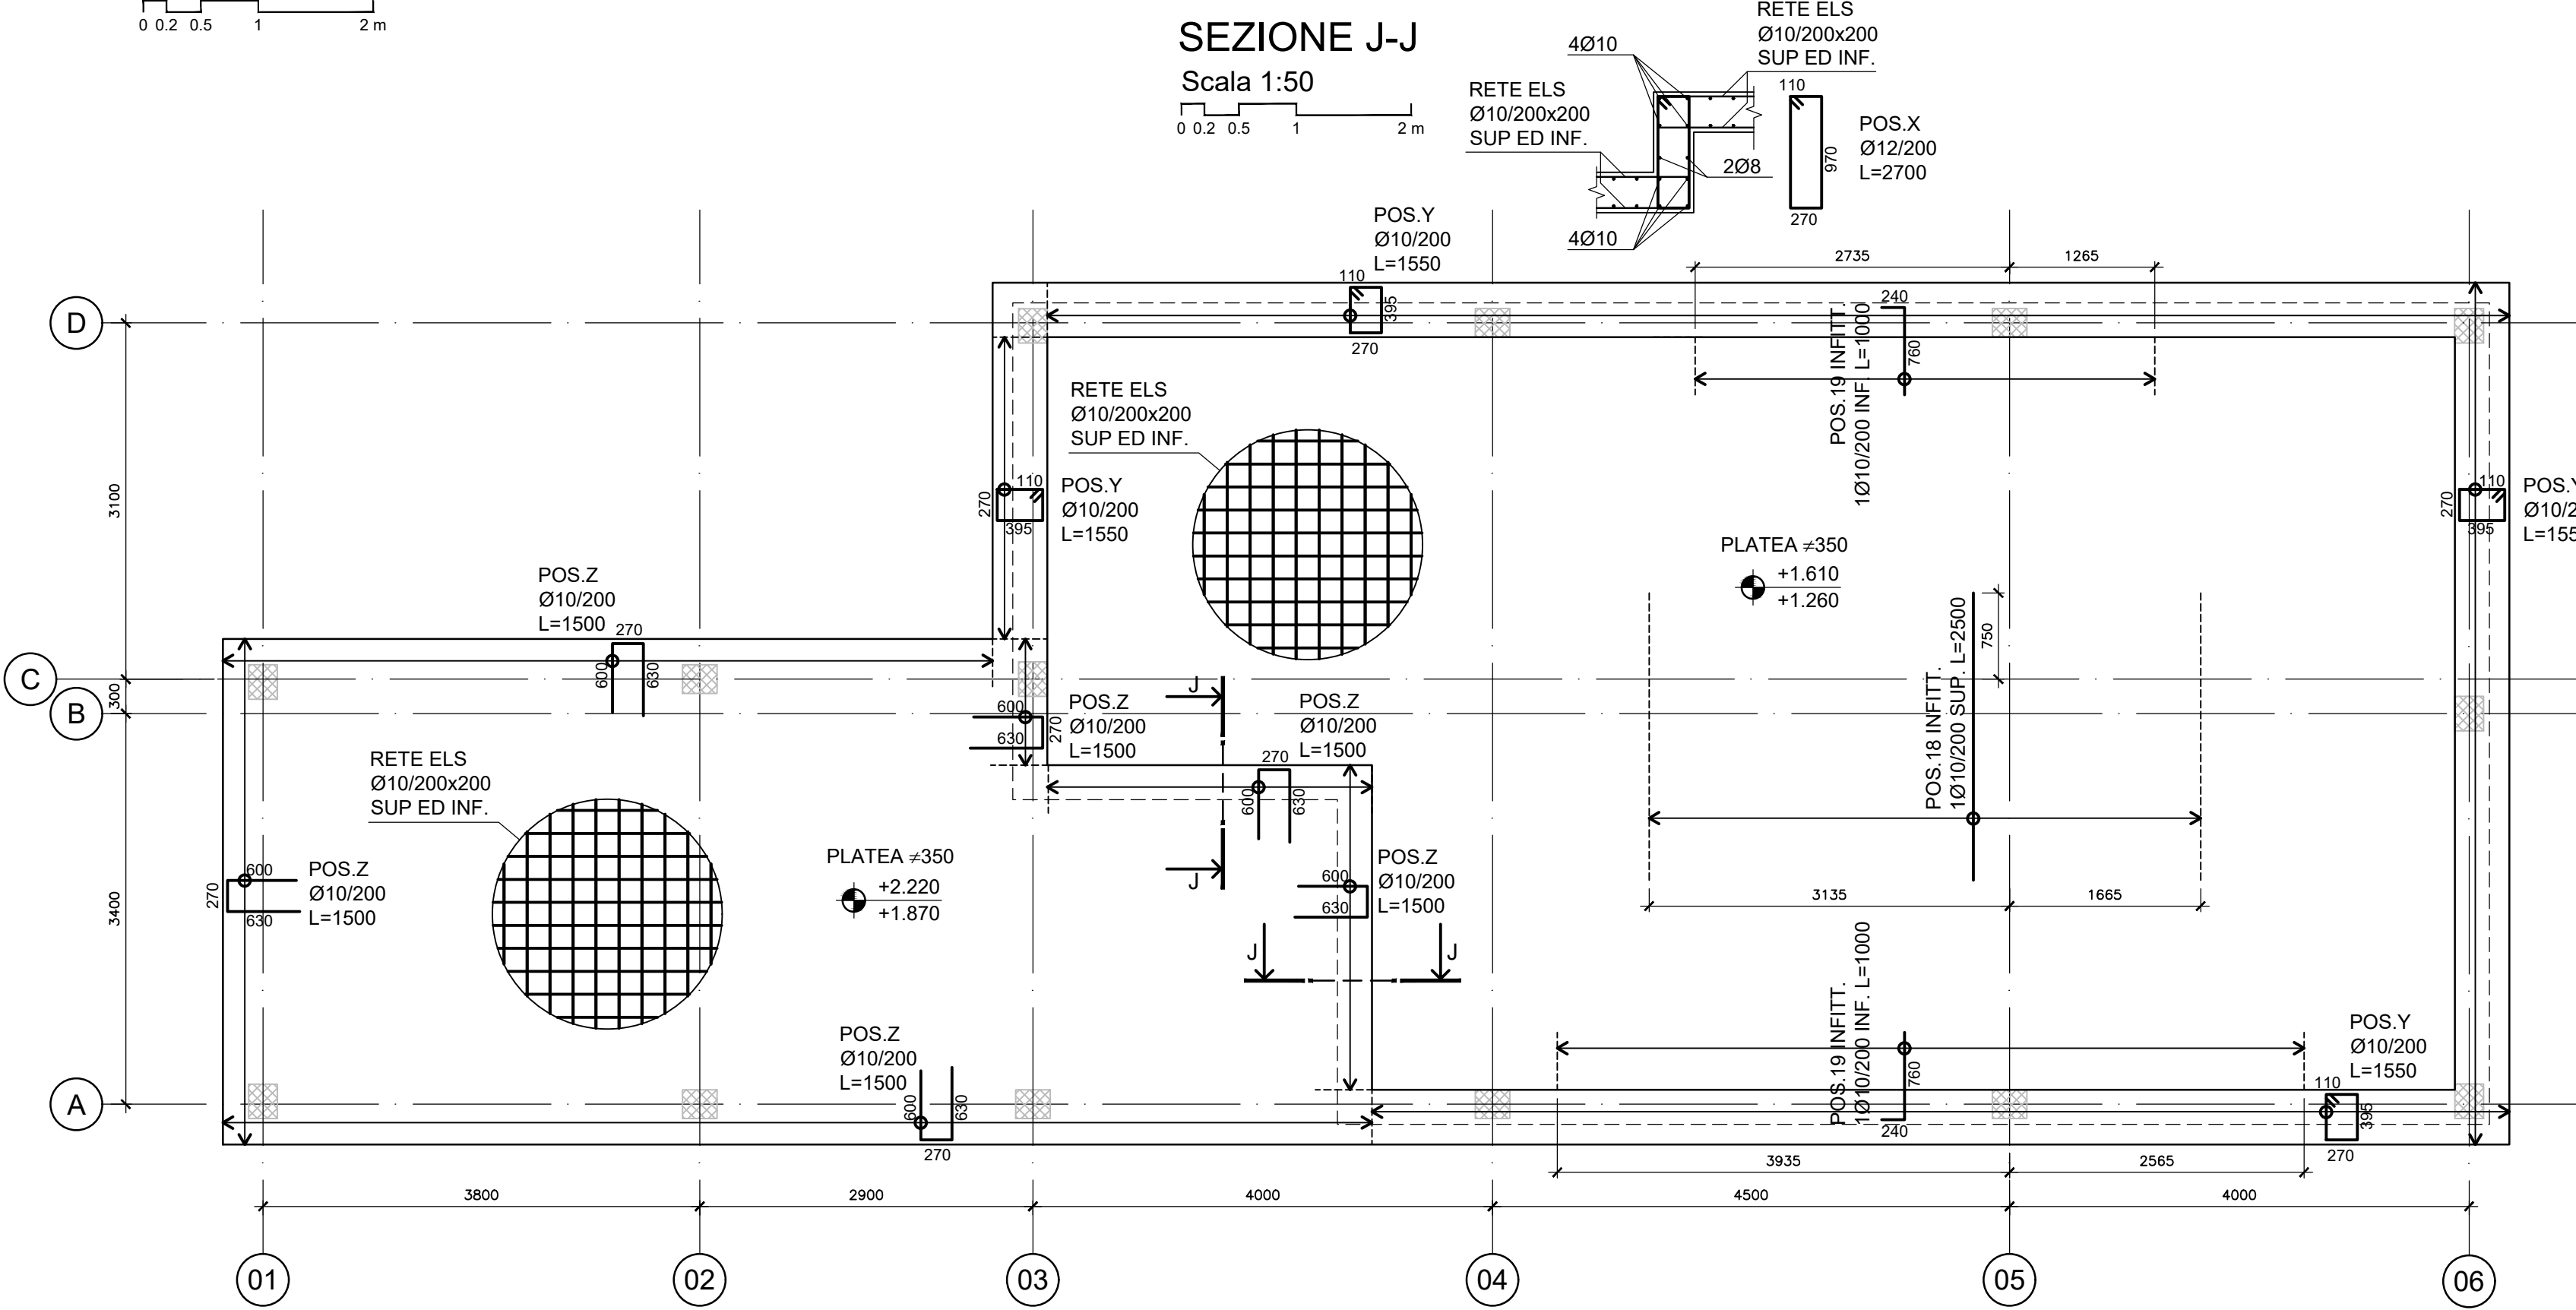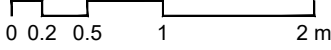


SEZIONE J-J

Scala 1:50

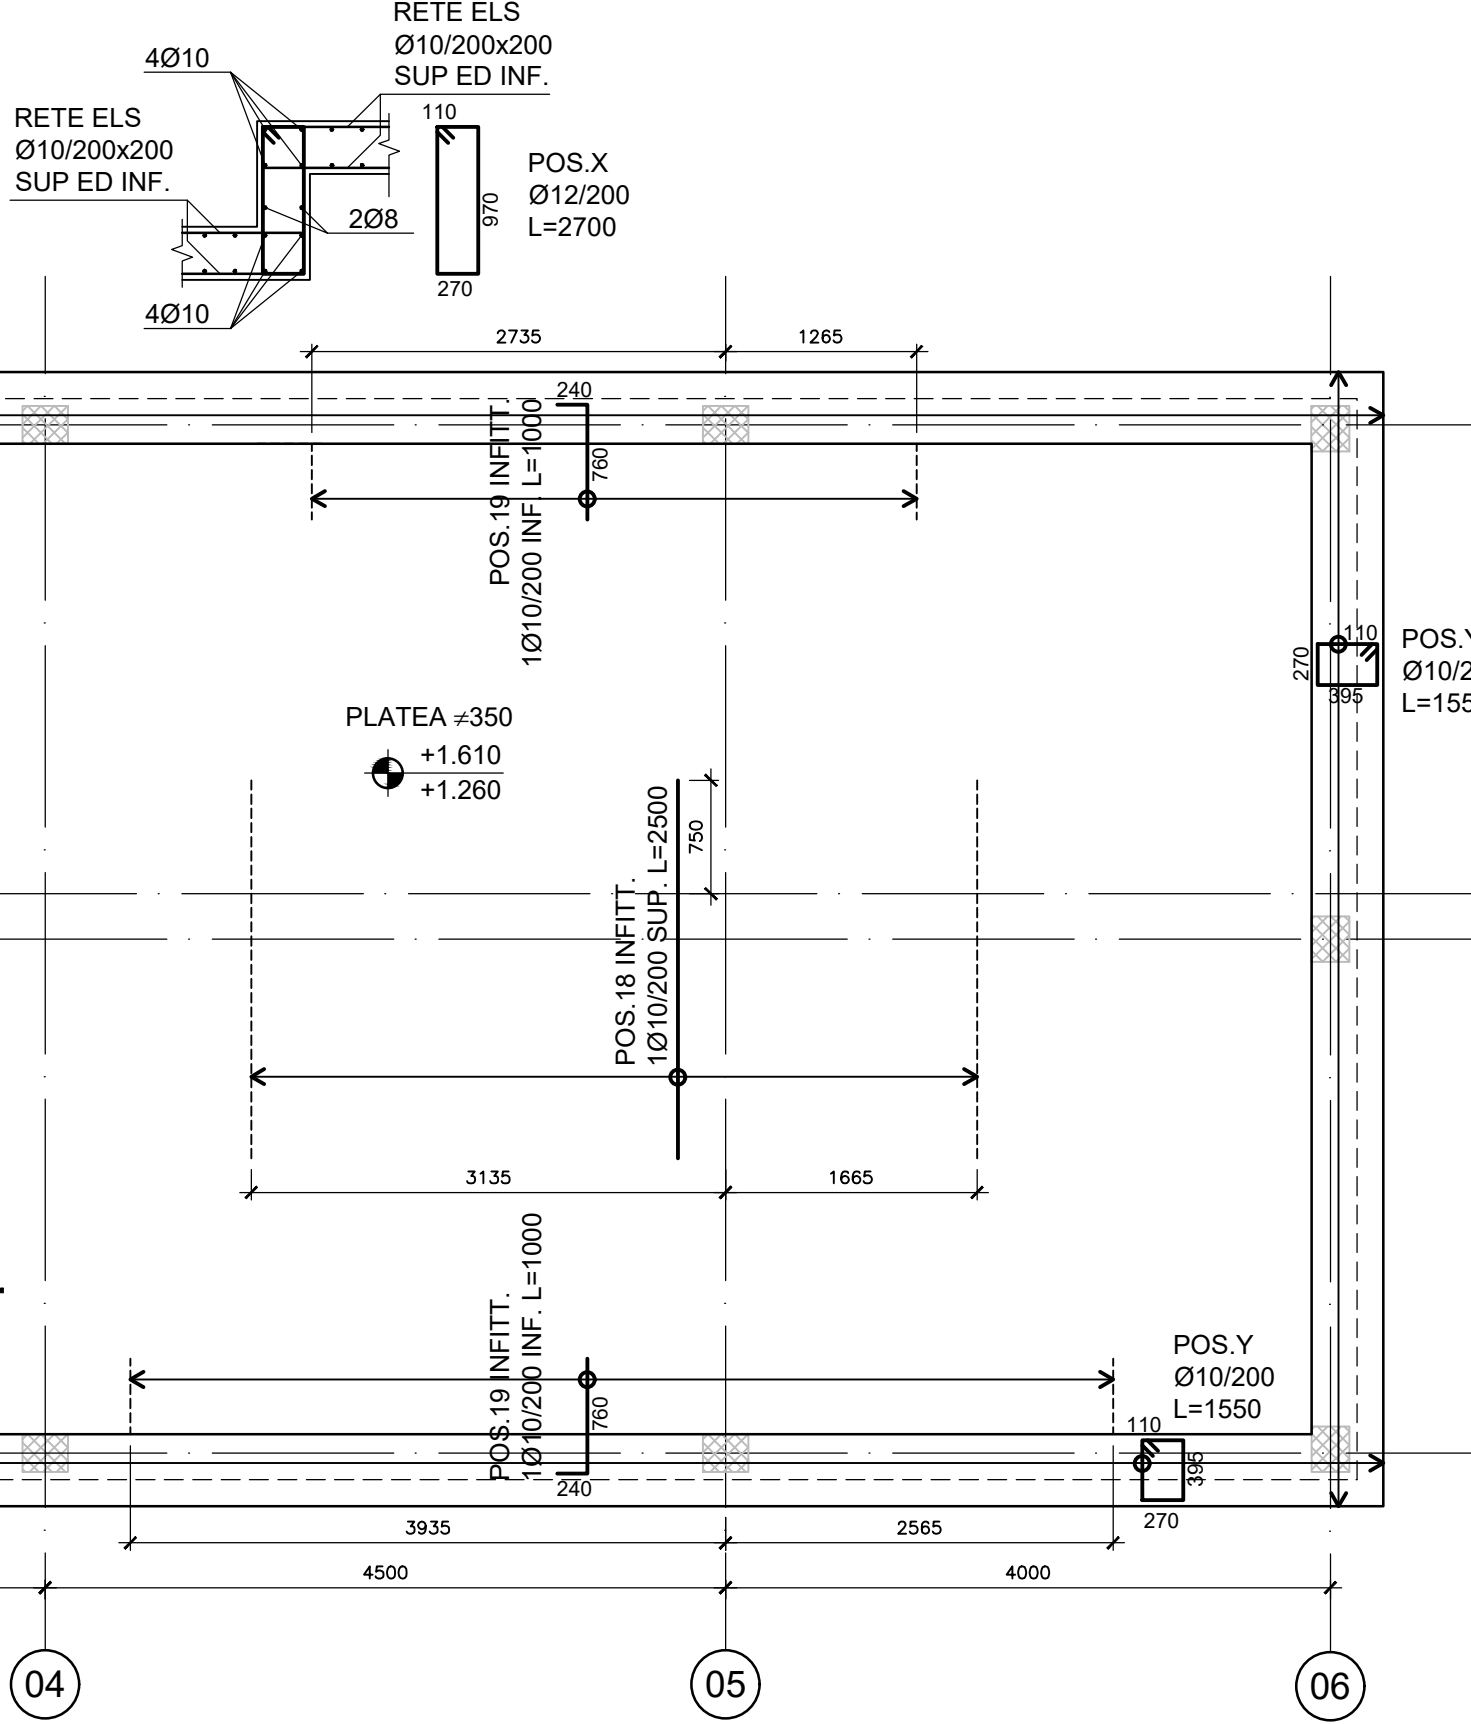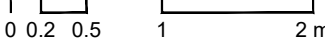


TRAVE L1 - T01-A/C Dim. 300x300mm

Scala 1:50

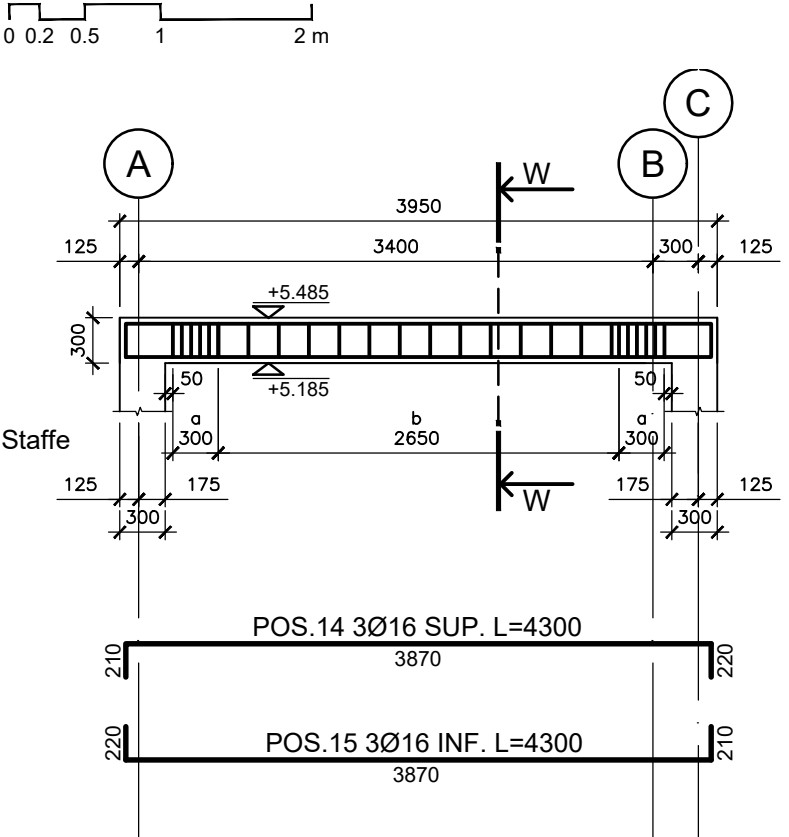

SEZIONE W-W


Scala 1:20

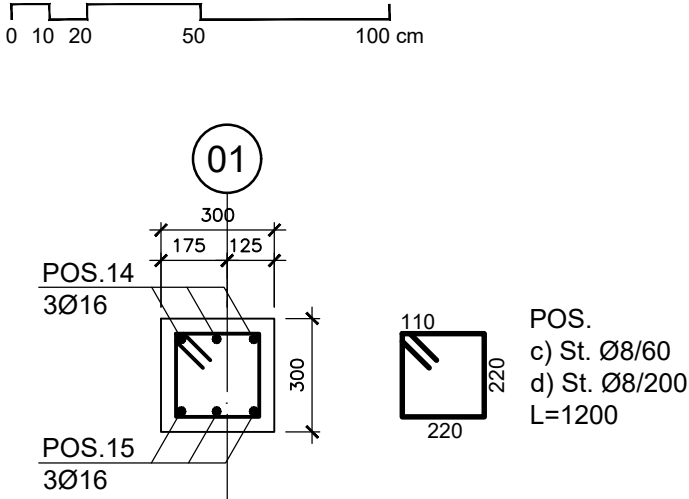

SVILUPPO PILASTRO


Dim.250x300mm

Scala 1:50

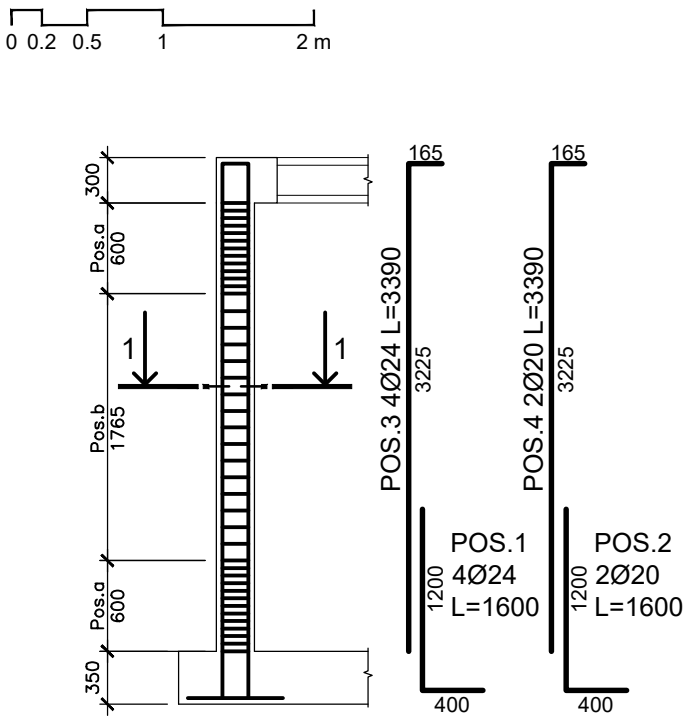


SEZIONE X-X

Scala 1:20

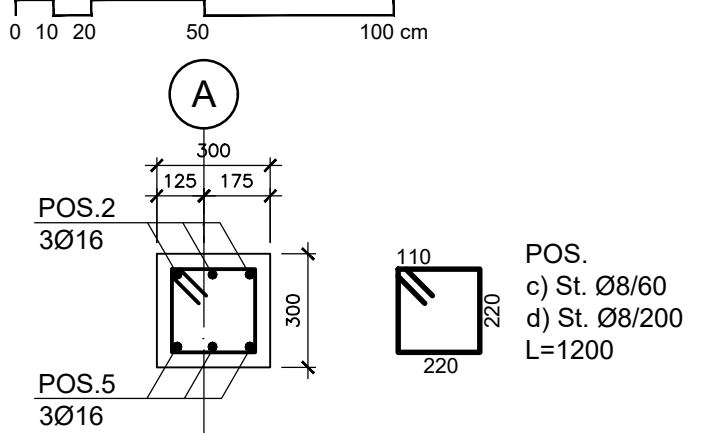

SEZIONE 1-1

Scala 1:20

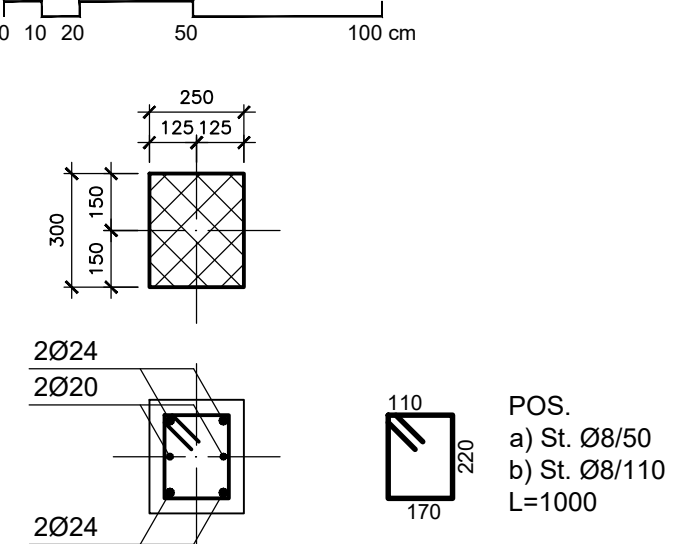

IMPRESA APPALTATRICE
CO.ED.MAR.
30015 Chiusella (VE)
Via M. E. Lodi, 182/2
www.coedmar.it
Tel. +39 041 4967 925
Fax +39 041 4967 914
contratti@coedmar.it

COOPTATA
INTEGRATA
40122 Bologna
Via M. E. Lodi, 182/2
www.consorteintegrata.it
Tel. +39 051 3161 300
integrata@consortegrata.it

PROGETTAZIONE
F&M
ingegneria
30035 Milano (VE)
Viale Belvedere, 8/10
www.fm-ingegneria.com
Tel. +39 041 5785 711
Fax +39 041 4355 933
trementieri@fm-ingegneria.com

IDROTEC
20148 Milano
Via Caccagorri, 27
Tel. +39 02 8942 2885
Fax +39 02 8942 5153
mail@idrotec-ingegneria.it

Ing. Vincenzo Iacopino
Studio Tecnico Falzea
Arch. Claudio Lucchesi
Ing. Manlio Marino
Dott. Geol. Sergio Dolfin
Viale Regina Elena, 125 - Messina
Via 1° Settembre, 37 - Messina
Via Roma, 117 - Pace del Mare (ME)
Via Piazza, 6 - Messina
Via Marina, 4 - Torre Faro (ME)

PROGETTO
COMUNE DI MESSINA
LAVORI DI COSTRUZIONE DELLA PIATTAFORMA
LOGISTICA INTERMODALE TREMESTIERI CON ANNESSO
SCALO PORTUALE - PRIMO STRALCIO FUNZIONALE

EMISSIONE
PROGETTO ESECUTIVO

TITOLO
I - OPERE CIVILI
Cabina Elettrica/Gruppo pompaggio - piante e sezioni

REV.	DATA	FILE	OGGETTO	DIS.	APPR.
1					
2					
3					
4					
5					

ELABORATO N. **1203**

DATA:	SCALA:	FILE:	J.N.
Ottobre 2017	1:50 - 1:20	1044_1203_0.dwg	1044
PROGETTO	DISEGNO	VERIFICA	APPROVAZIONE
L. Masiero	S. Pellizzon	L. Masiero	T. Tassi